




Skýrningarmynd: Hluti aðalskiplags Kópavogs 2012-2024


Staðfest: 24. febrúar 2014

VESTURVÖR 44-48. Breytt deiliskipulag.


Efndi frá fundi skipulagsráðs nr. 54, dags. DD.MM.ÁÁÁÁ
Breyting skv. 3. mgr. 44. gr. skipulagslaga nr. 123/2010.
ONE/XXXXX

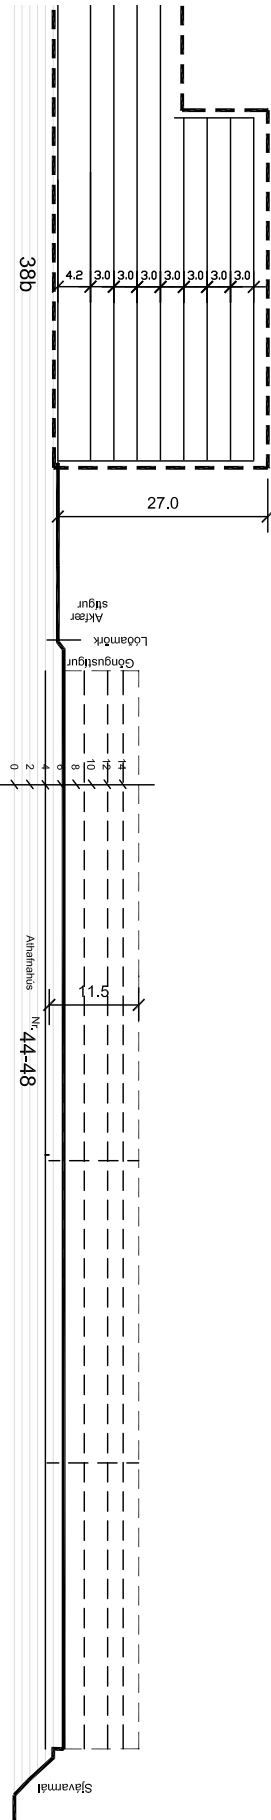


Deiliskipulag. Kársneshöfn. Vesturvör 38b-48: Snú E-E í m.kv. 1:1000

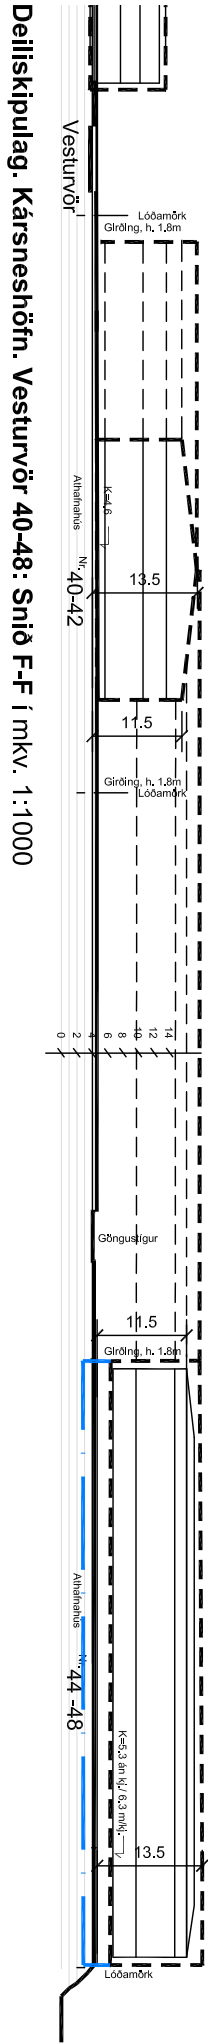

Deiliskipulag. Kársneshöfn. Vesturvör 40-48: Snú F-F í m.kv. 1:1000

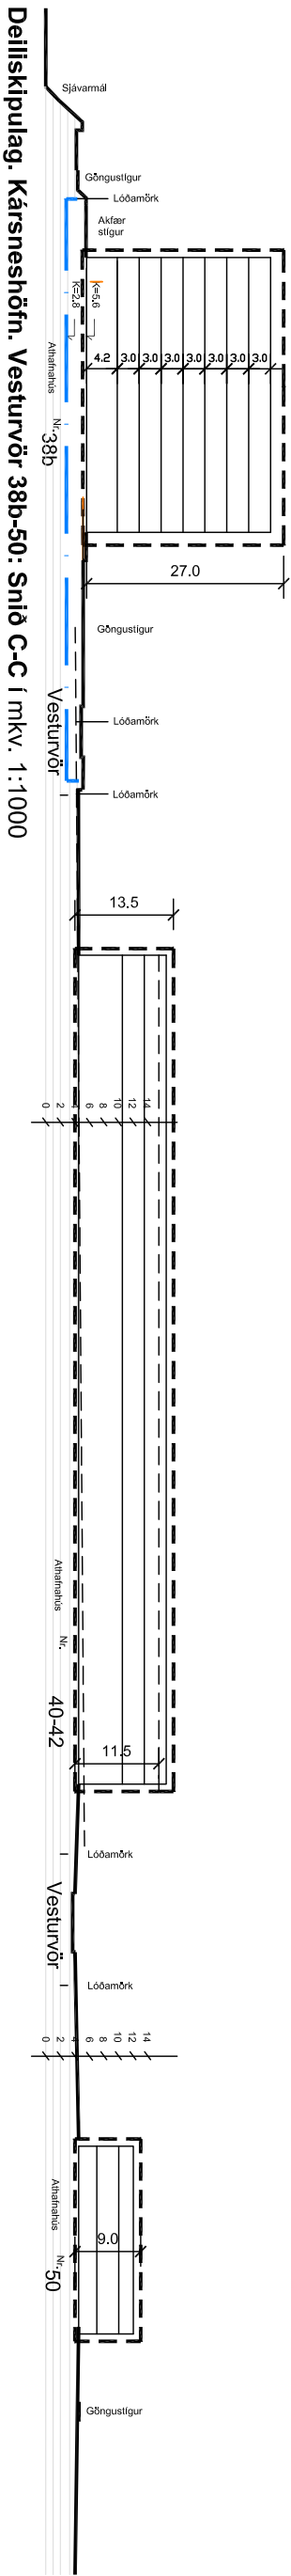

Deiliskipulag. Kársneshöfn. Vesturvör 38b-50: Snú C-C í m.kv. 1:1000

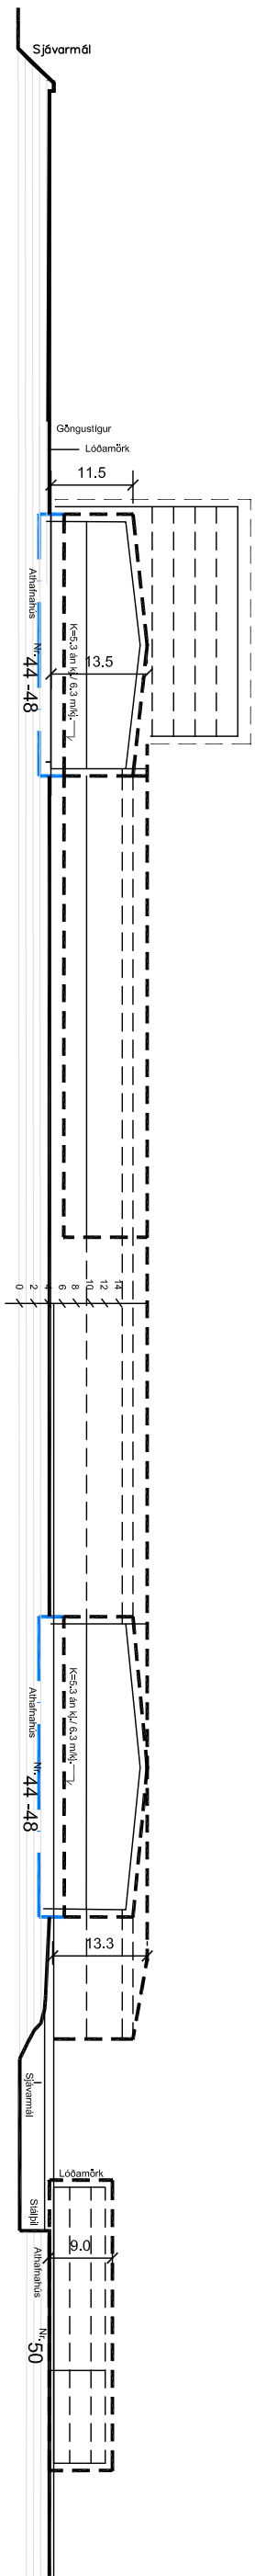

Deiliskipulag. Kársneshöfn. Vesturvör 44-50: Snú D-D í m.kv. 1:1000

GREENARGERD

1.1. Afmótkun skipulagssvæðisins.
Deiliskipulagsbreytingin tekur eingöngu til löðarmna Vesturvör 44-48. Aðrar löðir eru óbreyttar frá fyrra skipulagi.

1.2. Breyting.

Um eftirfarandi breytingar er að ræða:

Byggingareitur fyrir gullbásaskála er stækkaður um 30m til suðurs, úr 16m í 44m á breidd.

Tilgangurinn er að stækka gullbásasöðuna og nautsýnleg stöðvni. Endanleg hönnun

ligger ekki fyrir en reitunin er hafður rúmur upp á nánar þróun. Míðað er við að gullskálinn

veði áfram stækjað bygging.

Byggingarnagn á lóð breytist ekki. Hámarksræðir og kóaseiningar breytast ekki.

Að öðru leyti glíða áður samþykktir skilmálar.

DRÖG

Ferill máls.


Lagt fram og samþykkt á fundi skipulagsráðs DD.MM.ÁÁÁÁ með tillitan til 3. mgr. 44. gr. skipulagslaga nr. 123/2010 og vísao til afgreiðslu bæjarráðs og bæjarstjórnar. Á fundi bæjarráðs DD.MM.ÁÁÁÁ var afgreidda skipulagsráðs staðfest.

Kópavogi, DD.MM.ÁÁÁÁ

Audur Dagry Kristinsdóttir, skipulagsstjóri

Skyrtingar

- Innit byggingareitur
- Mótt skipulagssvæðs
- Löðarmörk
- Mótt breytinga
- Göngustígur
- Hindrunartölur vegna aðlugs (m.y.s.)
- Blálegmyrta í kjallara (byggingareitur)
- Bíndandi byggingarlína

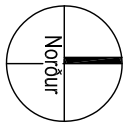

Norður

Tilfaga að breyttu deiliskipulagi. Vesturvör 44-48. Mkv. 1:1000.

Skyrtingarmyndir / hönnuður: T.ark arkitektar / HE