


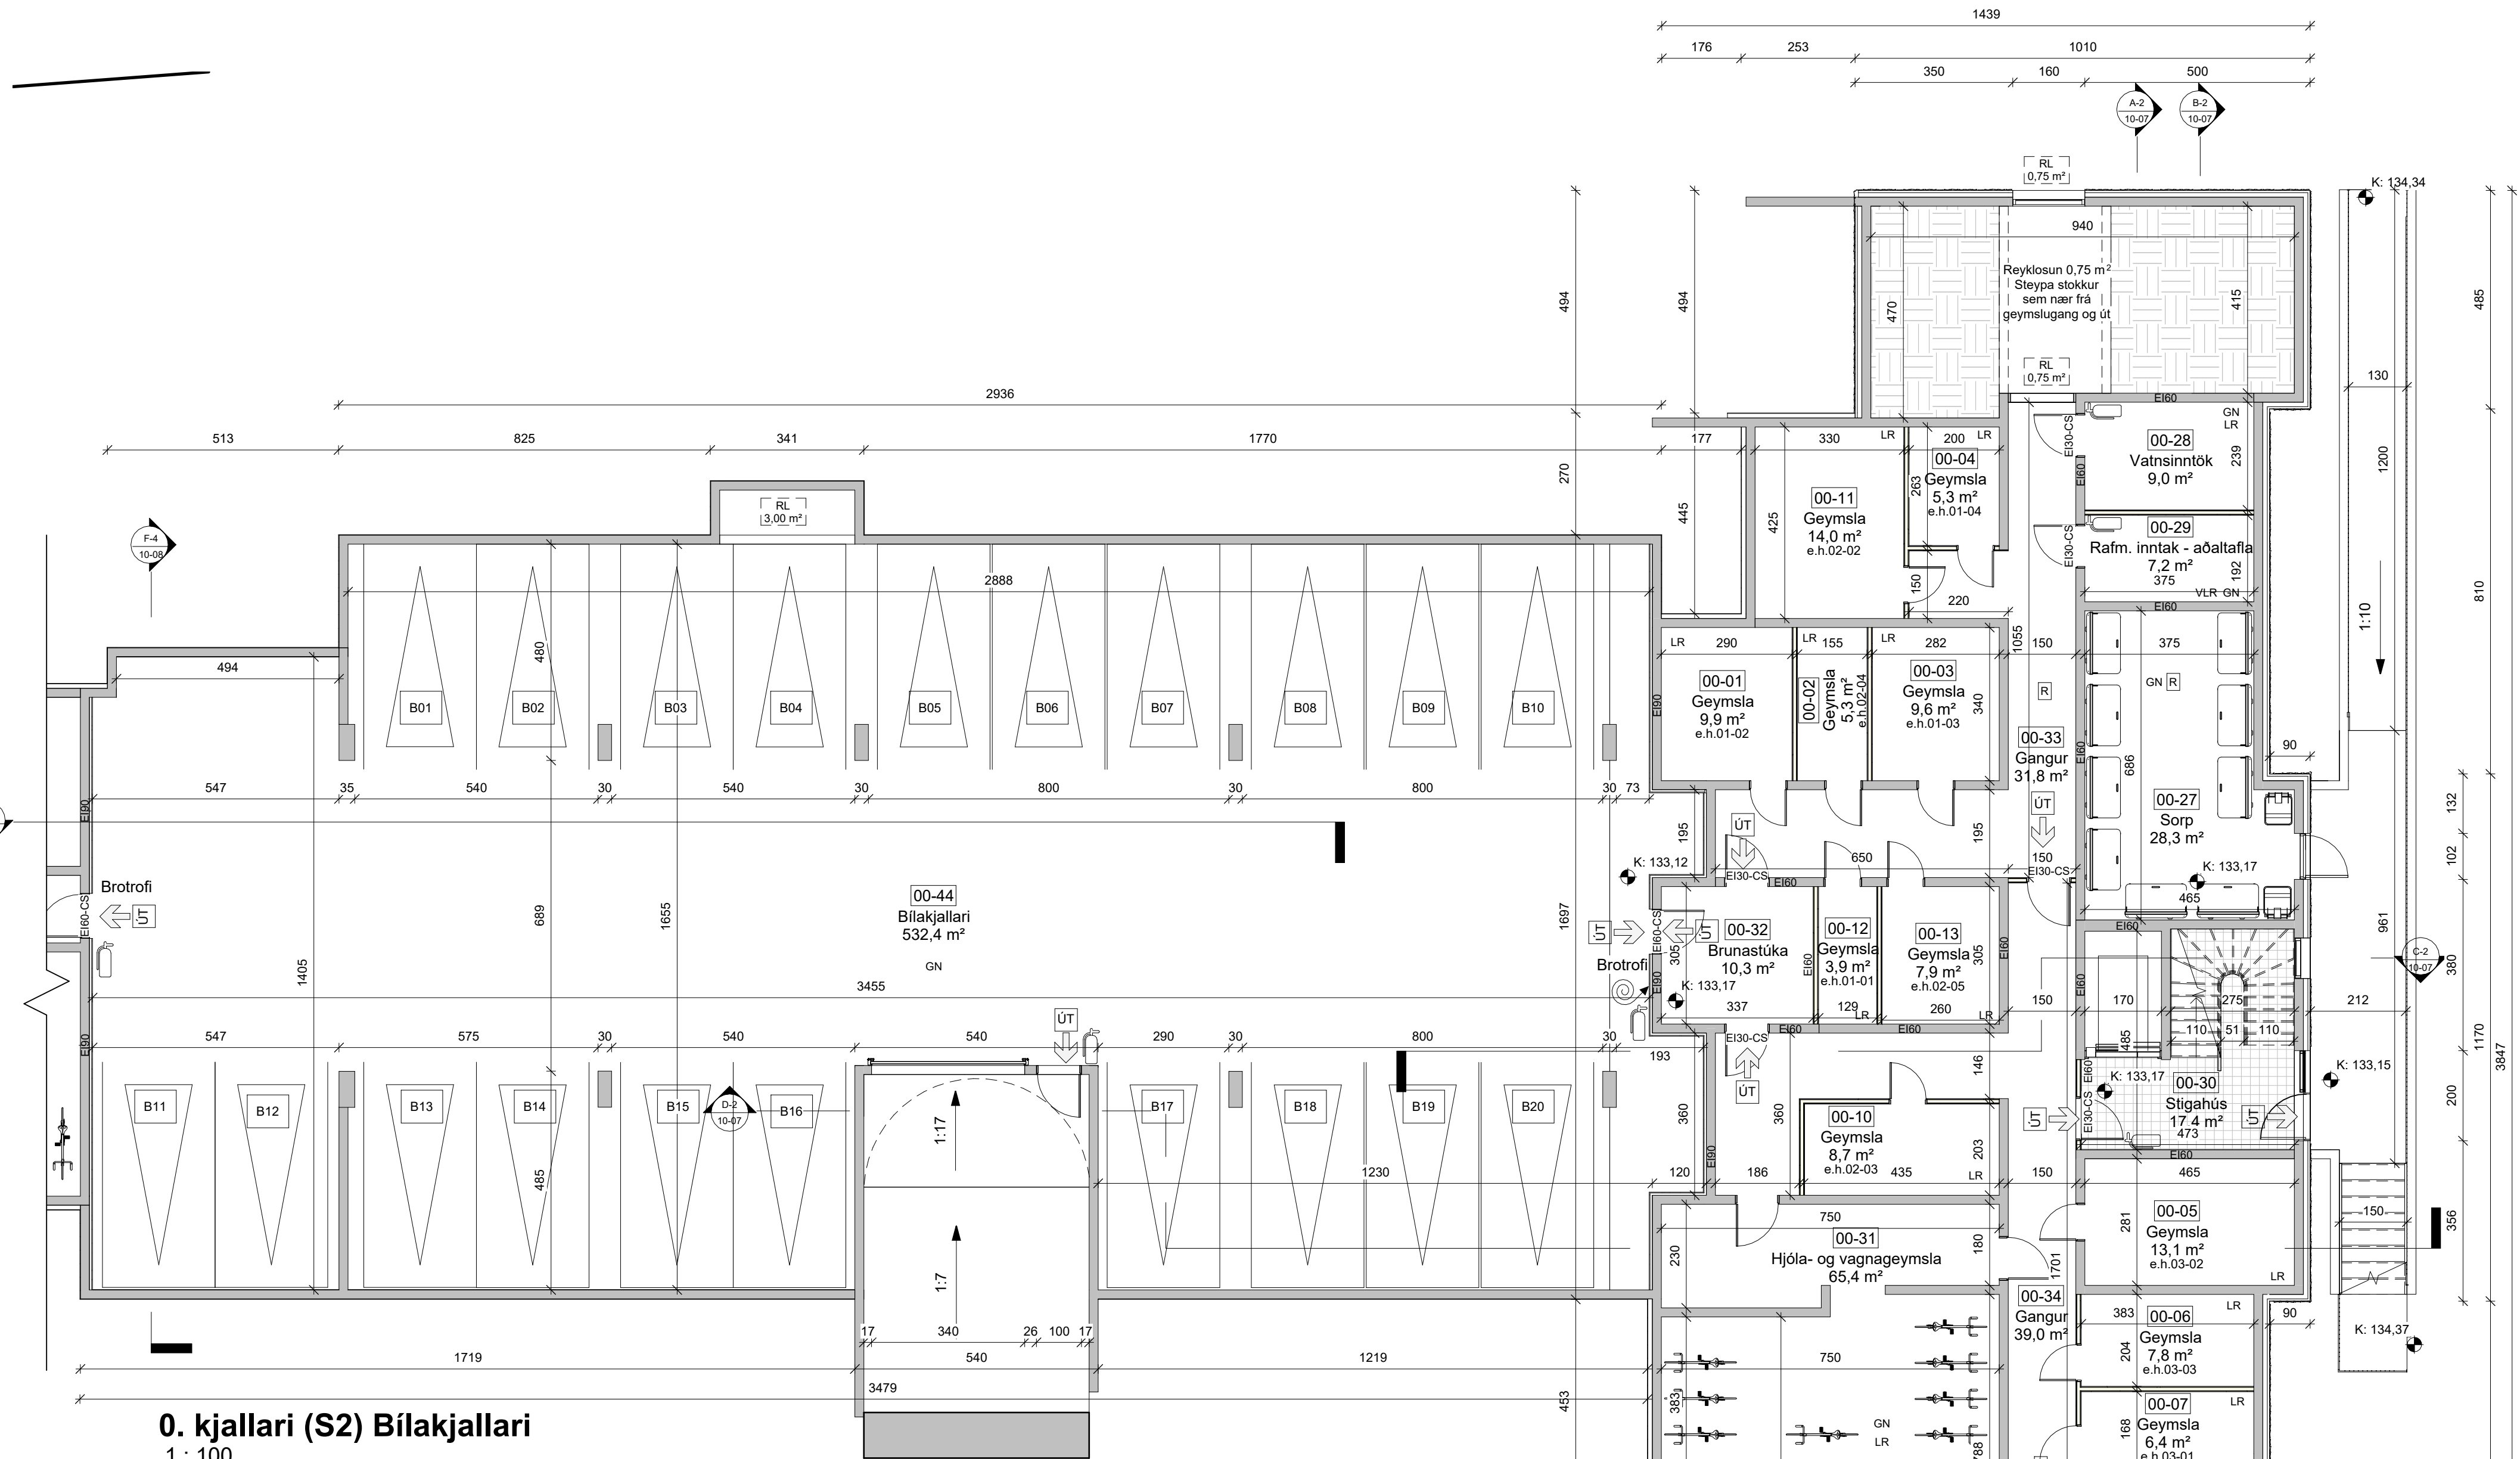


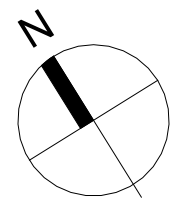

0. kjallari (S2) Bilakjallari
1 : 100

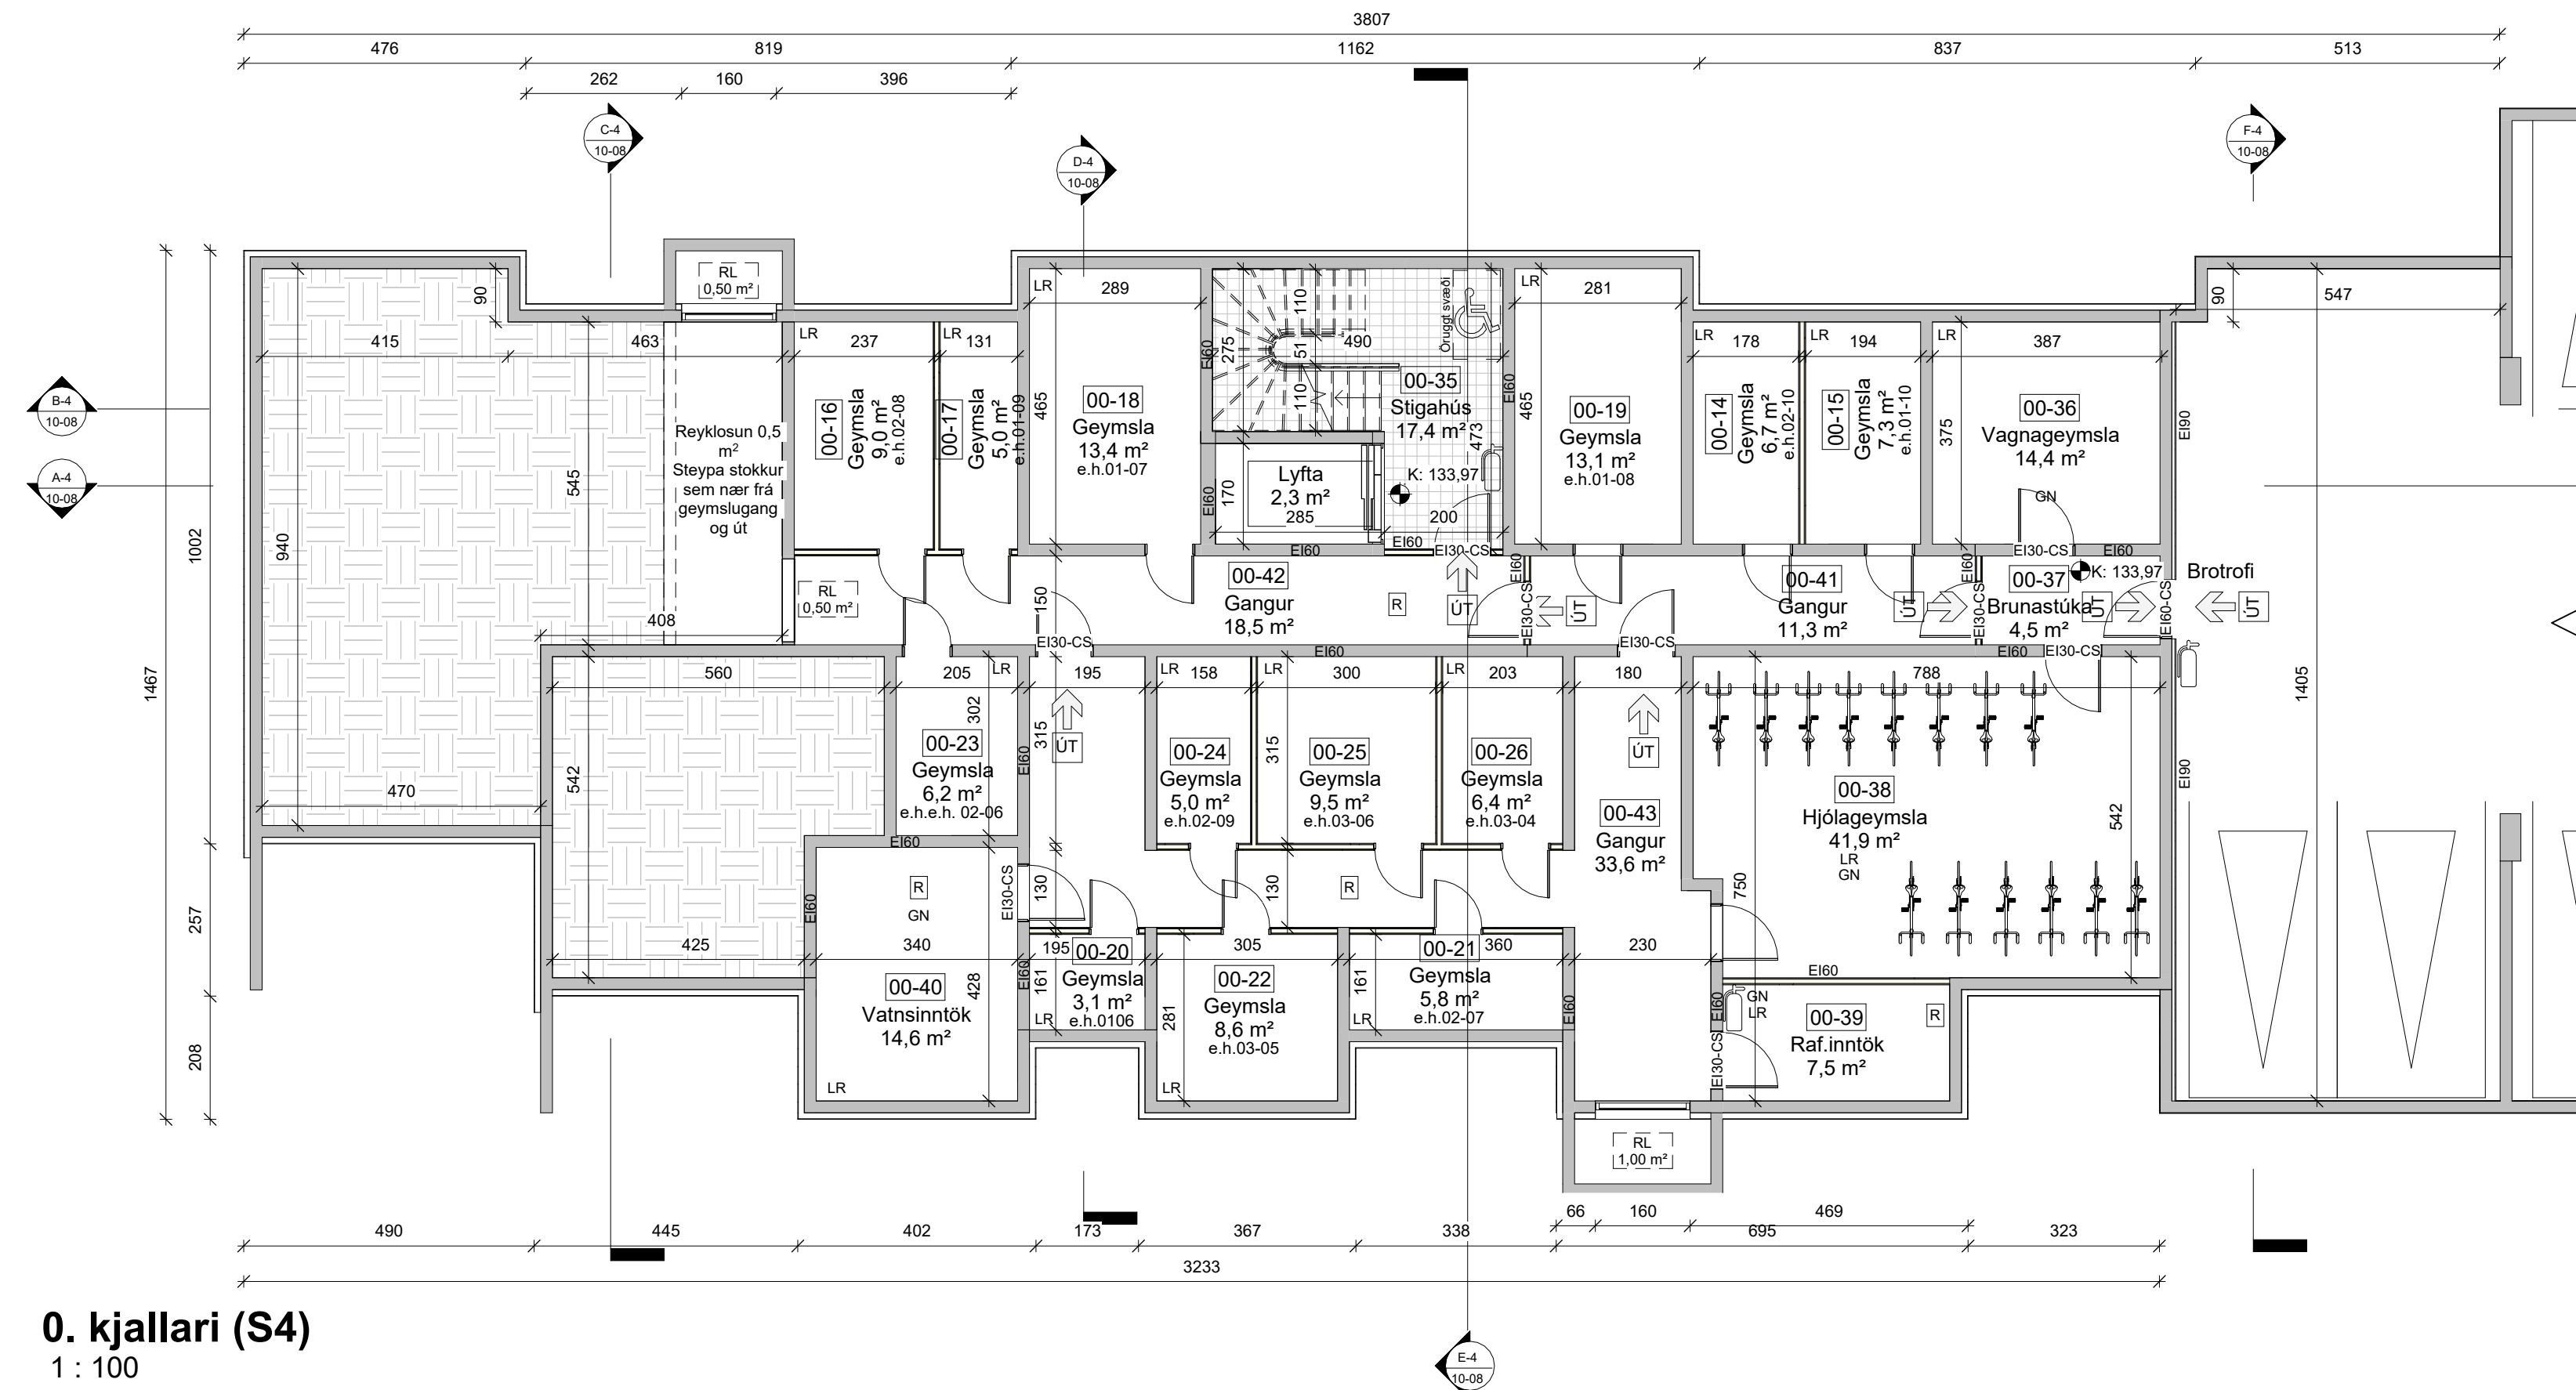


0. kjallari (S4)
1 : 100

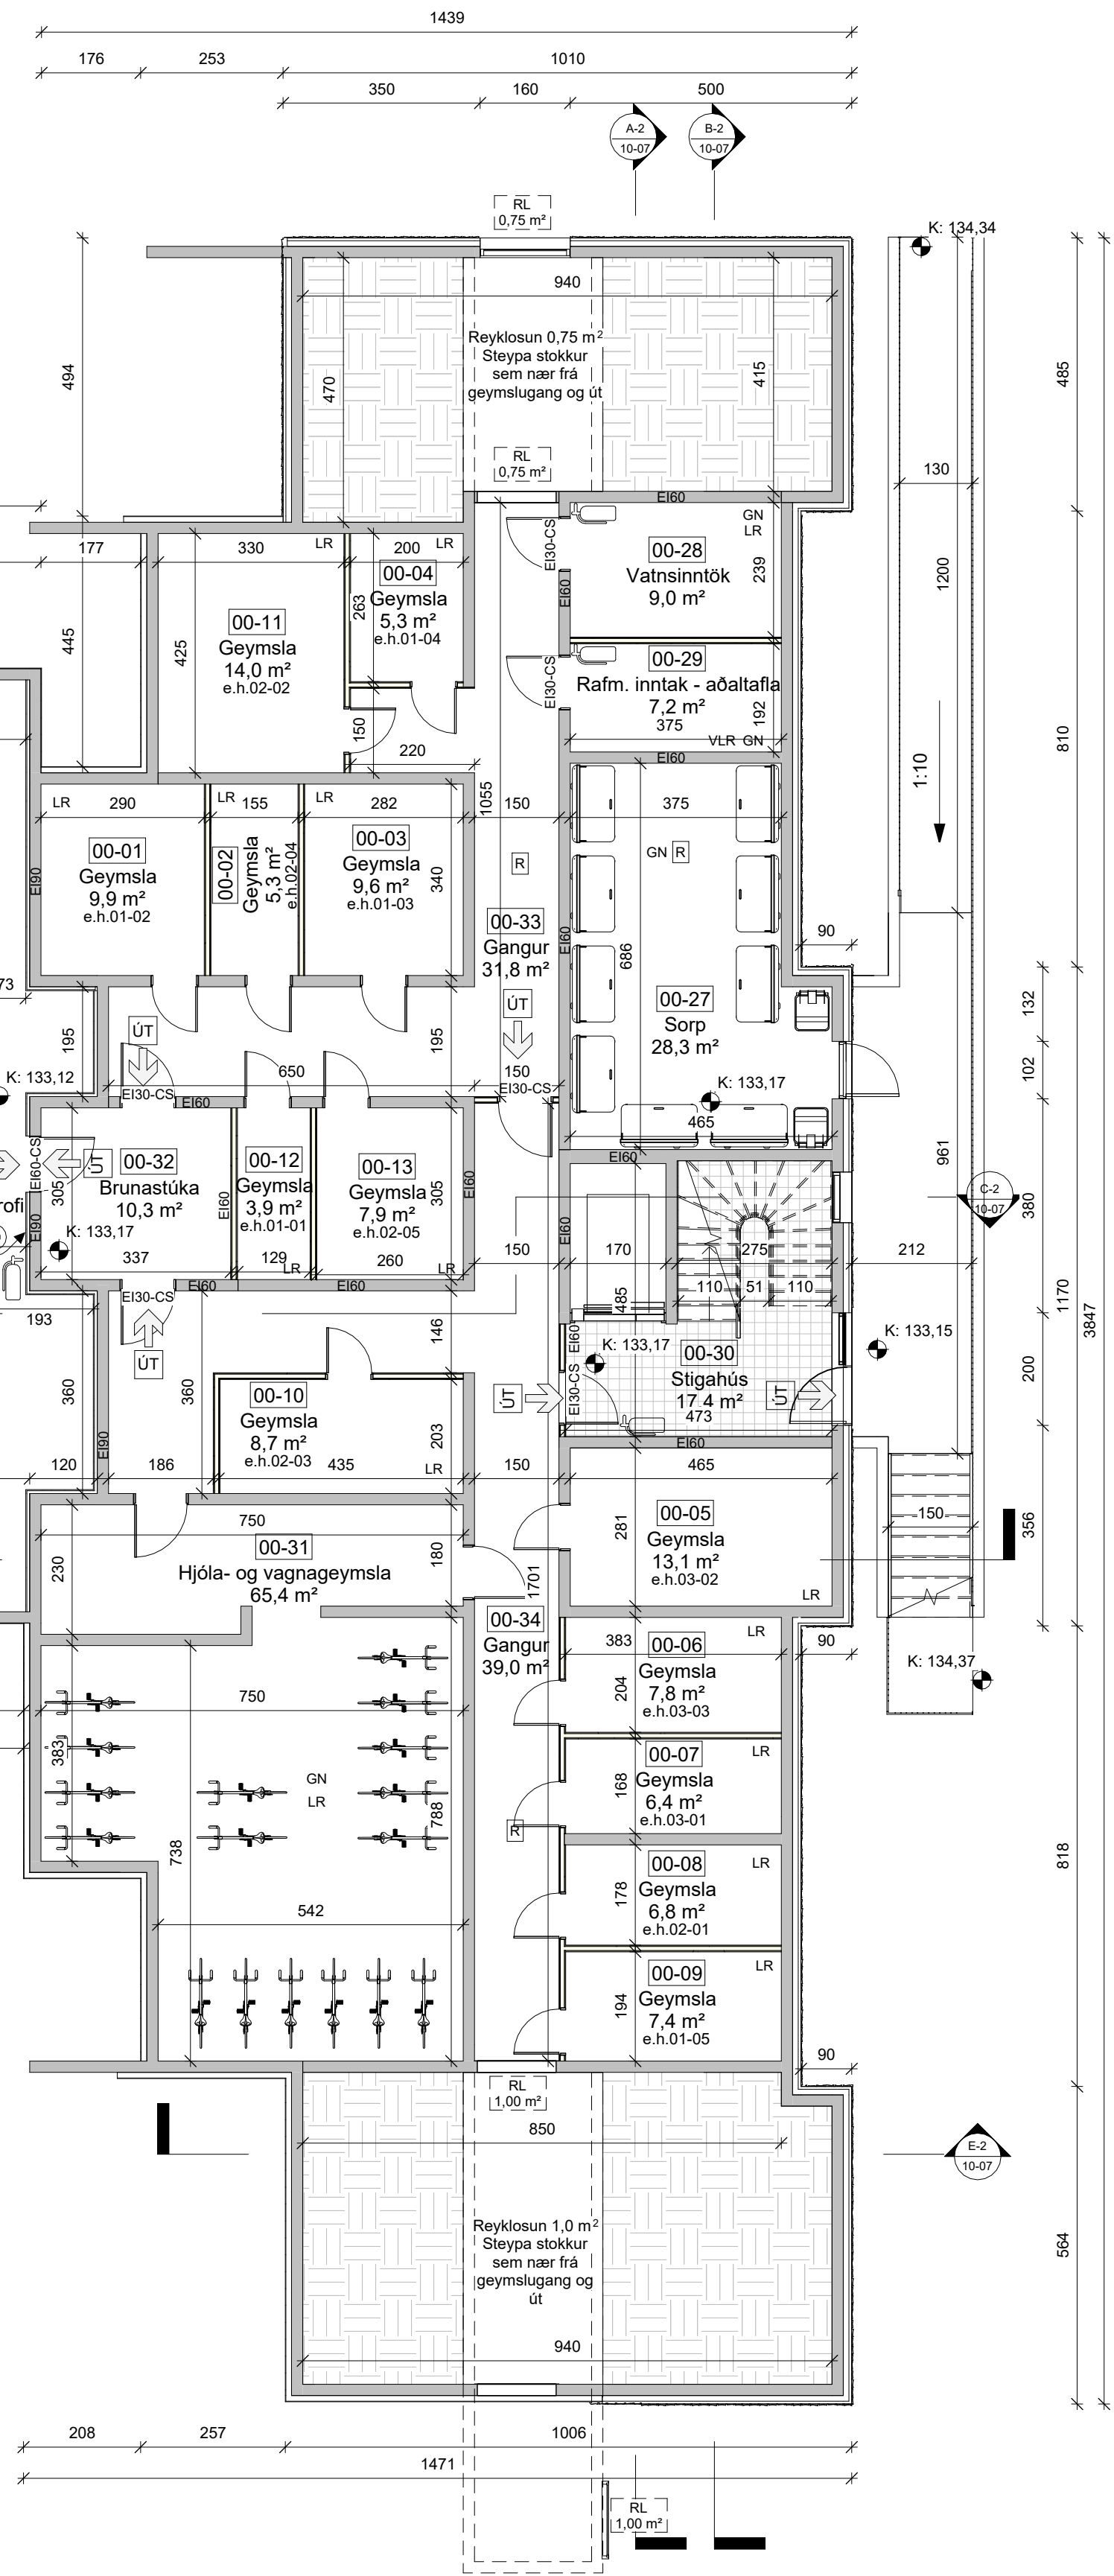

ÖLL MÁL OG AÐSTÆÐUR ATHUGIST Á STAÐNUM
AÐUR EN SMÍÐI HEFST.
ÖHEIMILT ER AÐ MÆLA UPP AF TEIKNINGUM.
ASK ARKITEKTUM SKAL TILKYNNT UM
ÖSAMRÆMI OG VAFATRIÐI ER UPP KUNNA AÐ
KOMÁ.

TEIKNINGAR Í SAMRÆMI VIÐ AÐALTEIKNINGAR
OG BREYTINGAR ÞEIRRA DAGS. DD.MM.AAAA



- GN Gólfniðurfall
- LR Lokað rými
- VLR Vélræn loftræsting
- DS Dyrasími
- Handslokkvitæki
- RT Rafmagnstafla
- Öruggt svæði
- 0101 Rýmisnúmer
- GK: 00.00 Gólfkóti
- Elxx Brunaskil
- R'w xxdB Hljóðkrafa
- Reykskynjari
- Hurðanúmer
- Hurð - Brunatákn
- Hurð - Hljóðkrafa
- Flóttaleið
- Öryggisgler

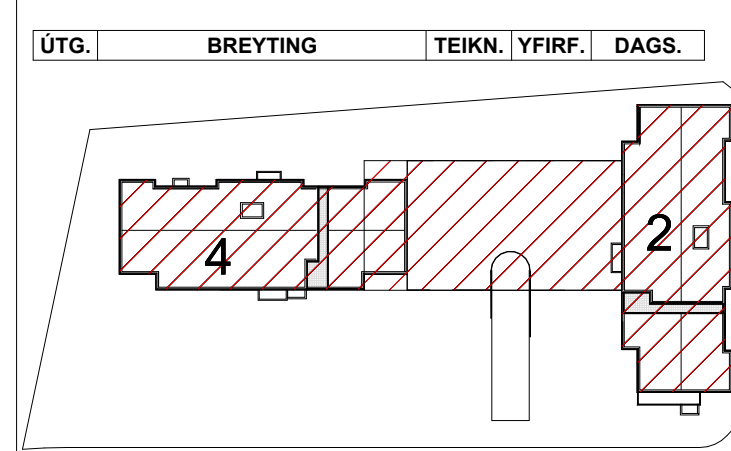


ASK ARKITEKTAR
Rauðarvegur 10, 105 Reykjavík, Sími 510 0200 www.ask.is

Andri Klausen	Arkitekt F.A.I.	100682-4519
TEIKNINGAR		
ADALTEIKNINGAR		
HETI TEIKNINGAR		
Grunnmynd kjallari		
(Skólahvarf 2-4)		
VERK NÚM.	ALDREKNI - NÚMÉR TEIKNINGAR	UTGAFA
2536	10-02	29.05.2026



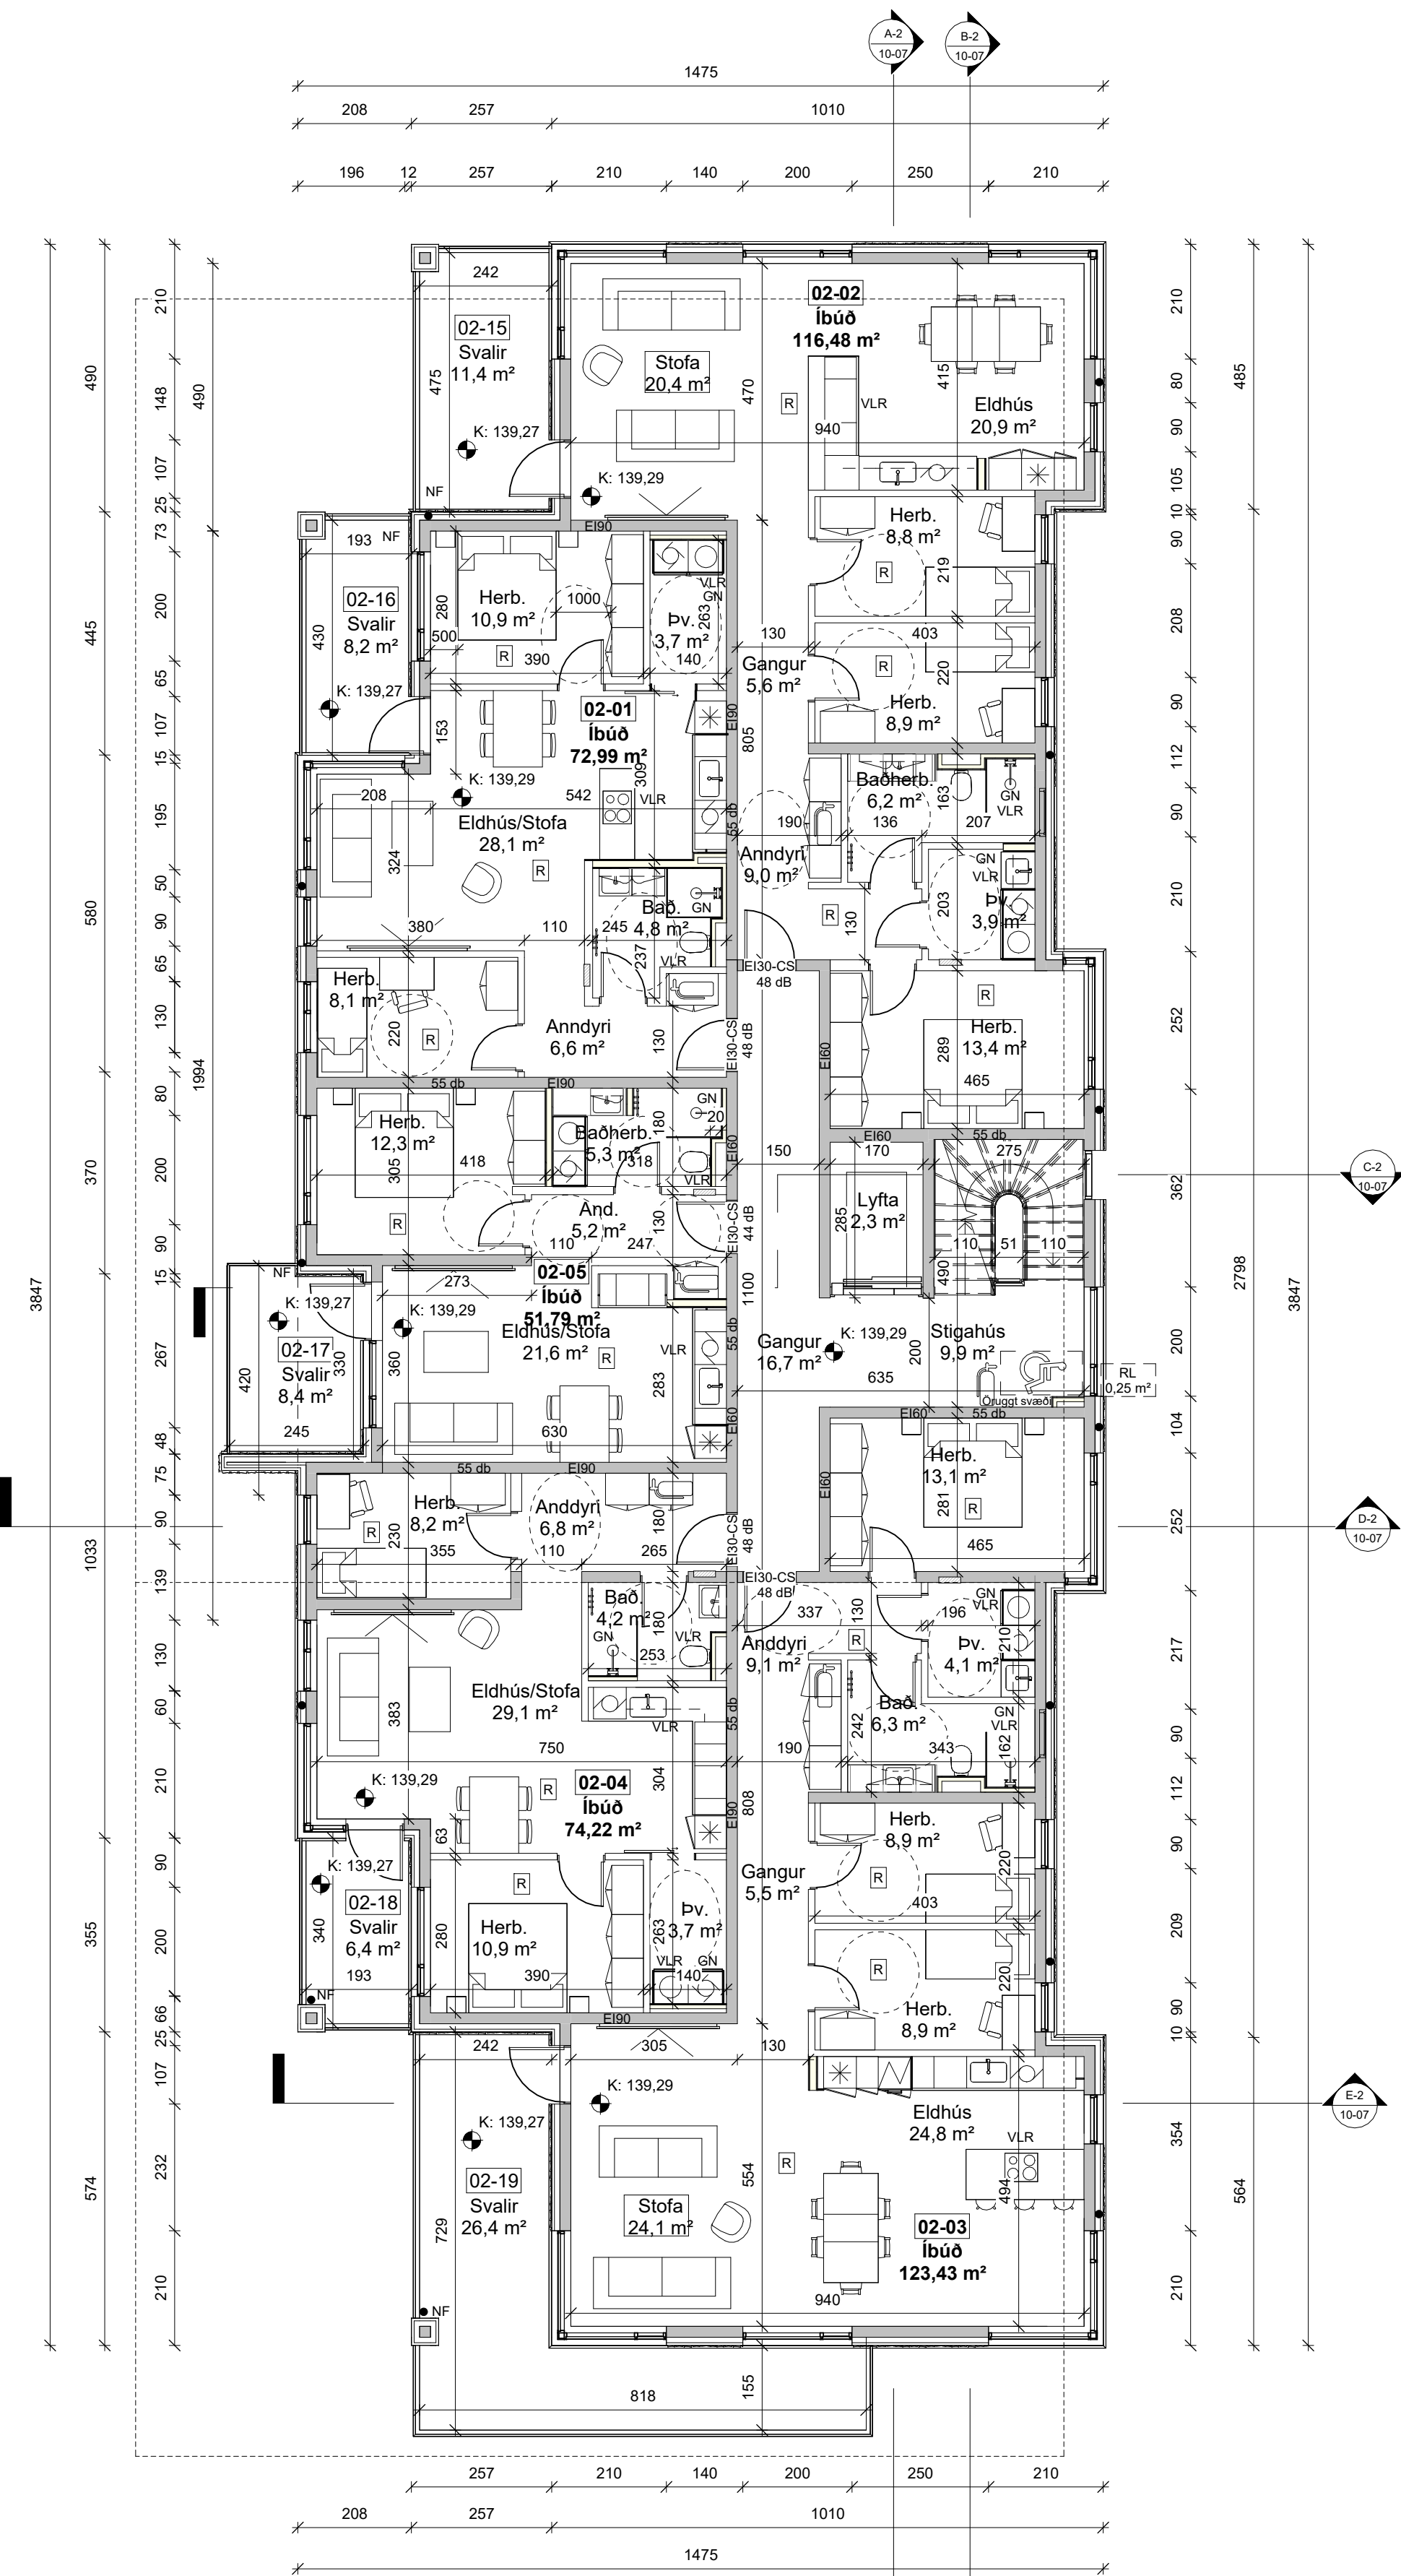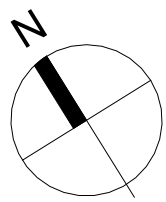

2. hæð (S2)
1 : 100

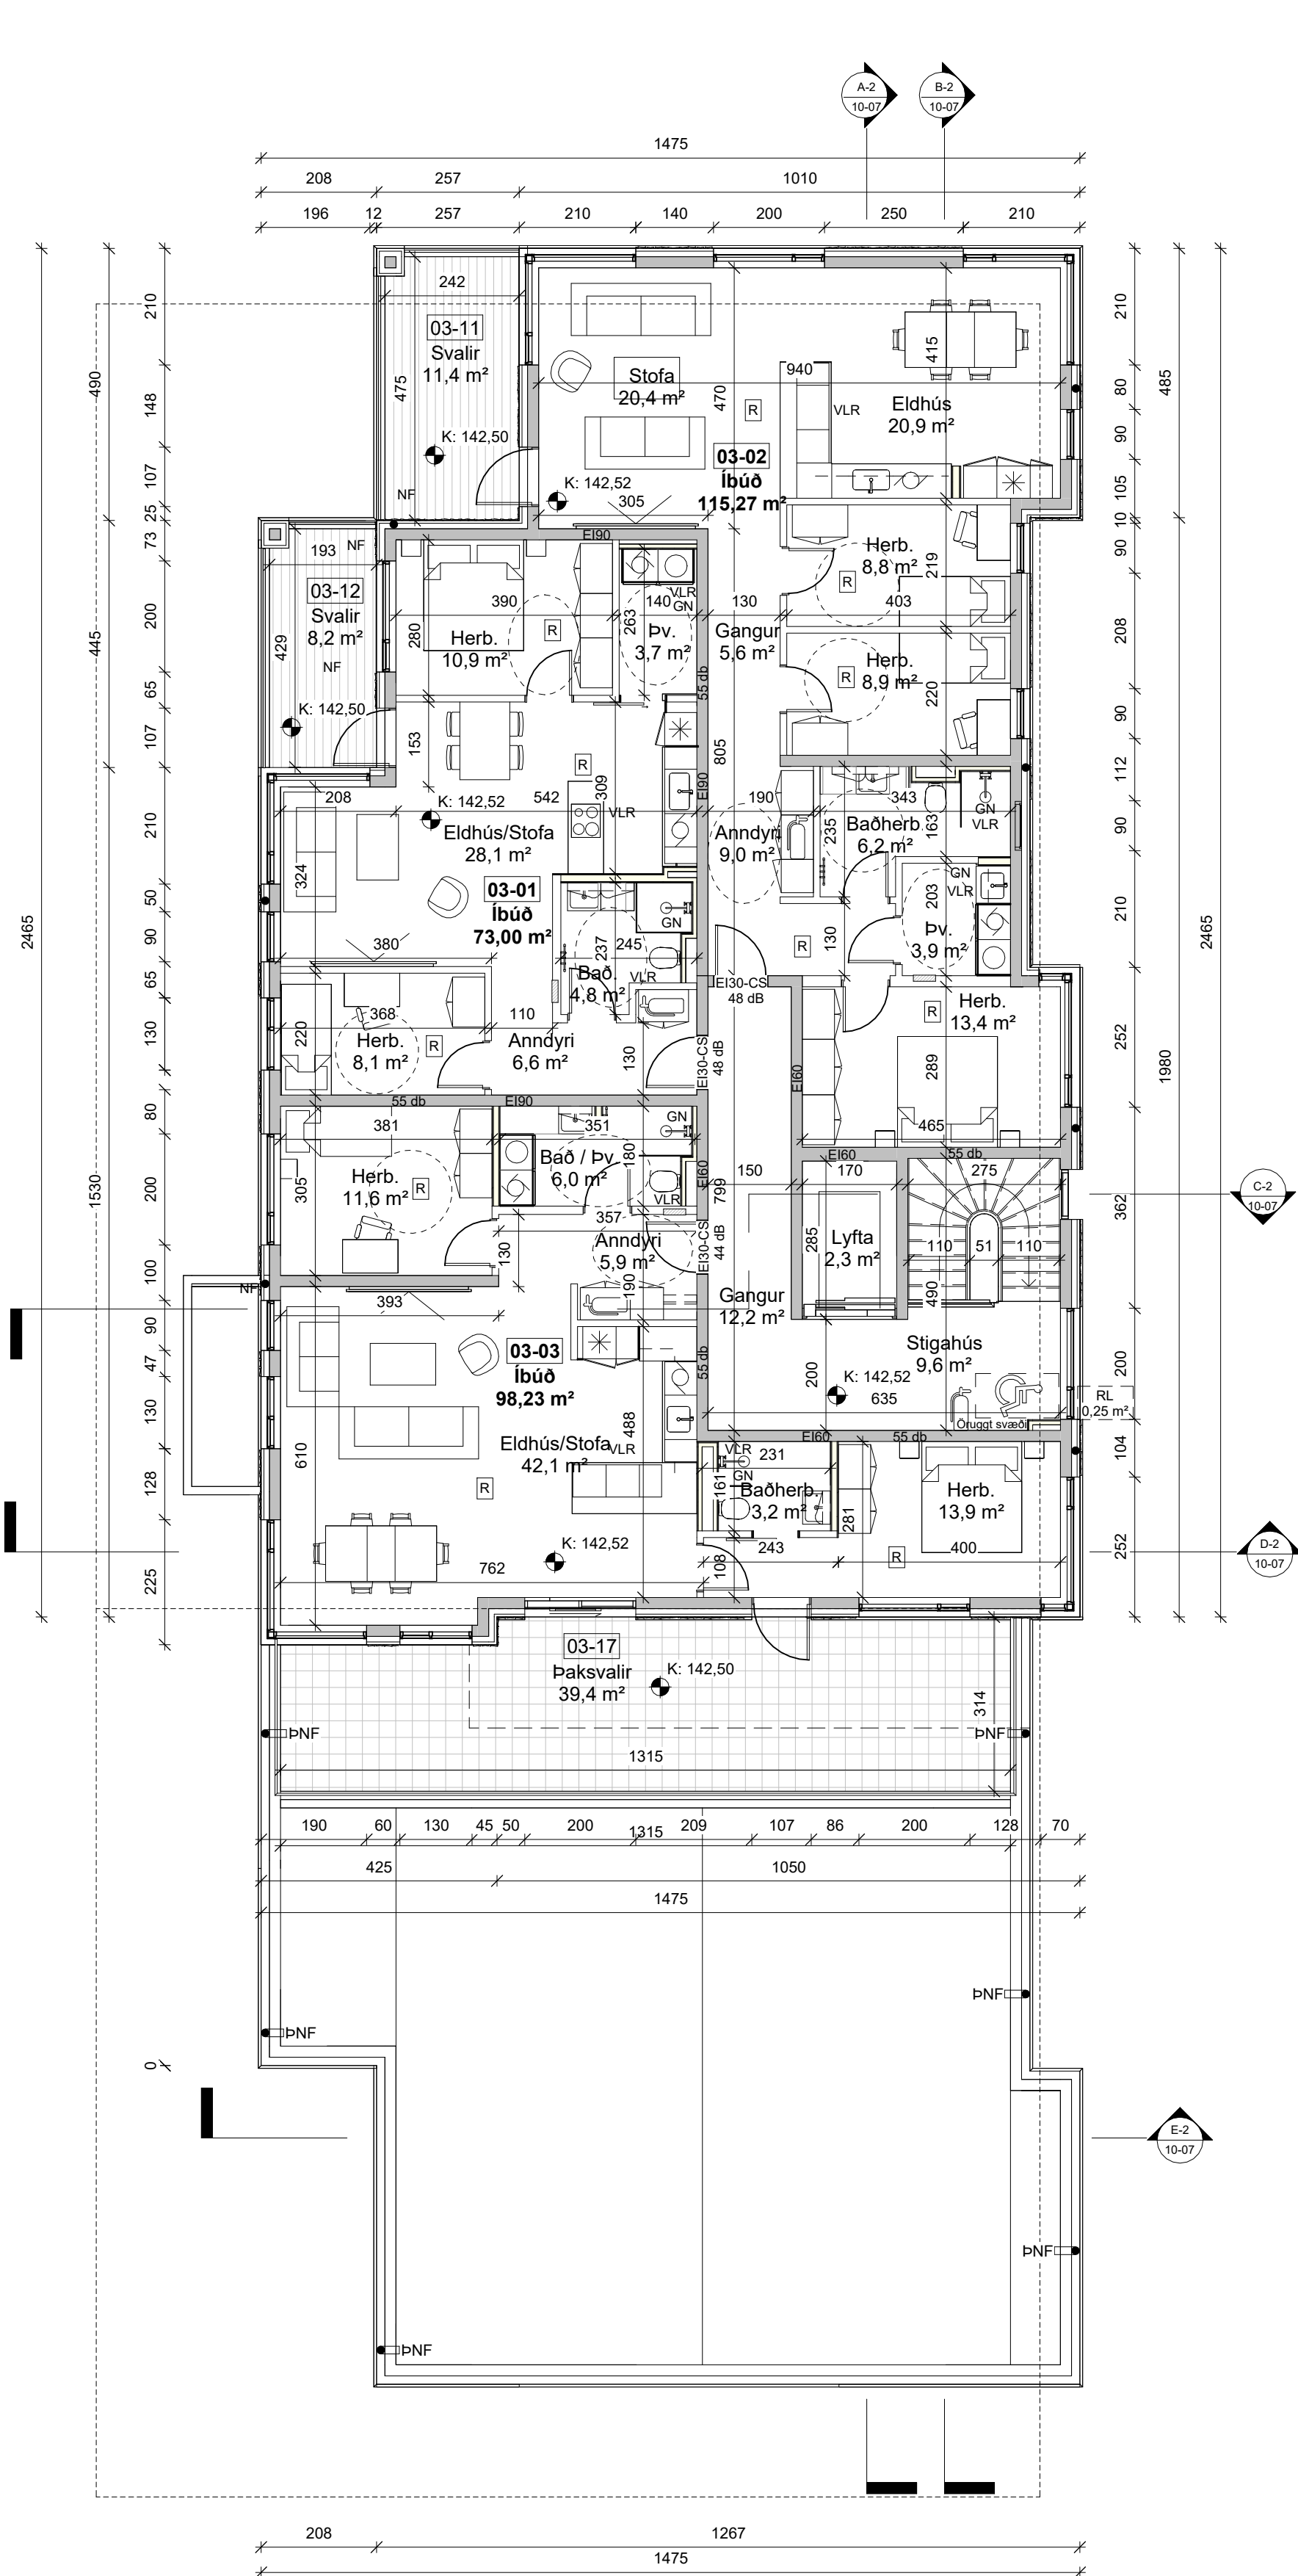


3. hæð (S2)
1 : 100

ÖLL MÁL OG AÐSTÆÐUR ATHUGIST Á STAÐNUM
AÐUR EN SMÍÐI HEFST.
ÖHEIMILT ER AÐ MÆLA UPP AF TEIKNINGUM.
ASK ARKITEKTUM SKAL TILKYNNT UM
ÖSAMRÆMI OG VAFAATRÍÐI ER UPP KUNNA AÐ
KOMÁ.


TEIKNINGAR Í SAMRÆMI VIÐ AÐALTEIKNINGAR
OG BREYTINGAR ÞEIRRA DAGS. DD.MM.AAAA

GN	Gólfniðurfall
LR	Lokað rými
VLR	Vélræn loftræsting
DS	Dyrasími
	Handslókkvitæki
RT	Rafmagnstafla
	Öruggt svæði
0101	Rýmisnúmer
GK: 00.00	Gólfkóti
Elxx	Brunaskil
R'w xxdB	Hljóðkrafa
	Reykskynjari
XX-01	Hurðanúmer
E12 CS200	Hurð - Brunatákn
Rw 42dB	Hurð - Hljóðkrafa
	Flóttaleið
ÖG	Öryggisgler

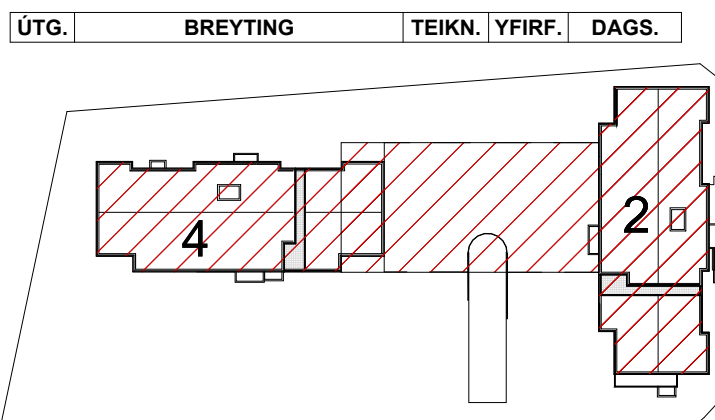

ASK ARKITEKTAR
Rauðulagur 10 · 105 Reykjavík · Sími 510 0200 · www.ask.is

Andri Klausen	Arkitekt F.A.I.	100682-4519
HÖNNUNUR AÐALUPPRÁTTAHOÐUNARSTJÓRN		
VERKNEFNI		
Skólahvarf 2-4		
Kópavogi		
TEGUND TEIKNINGAR		
AÐALTEIKNINGAR		
HETTI TEIKNINGAR		
Grunnmyndir 2. -3. hæð		
(Skólahvarf 2)		
VERK NÚM.	AUDKERNI - NÚMER TEIKNINGAR	UTGAFA
2536	10-04	1 : 100
DAGS. 29.05.2026		

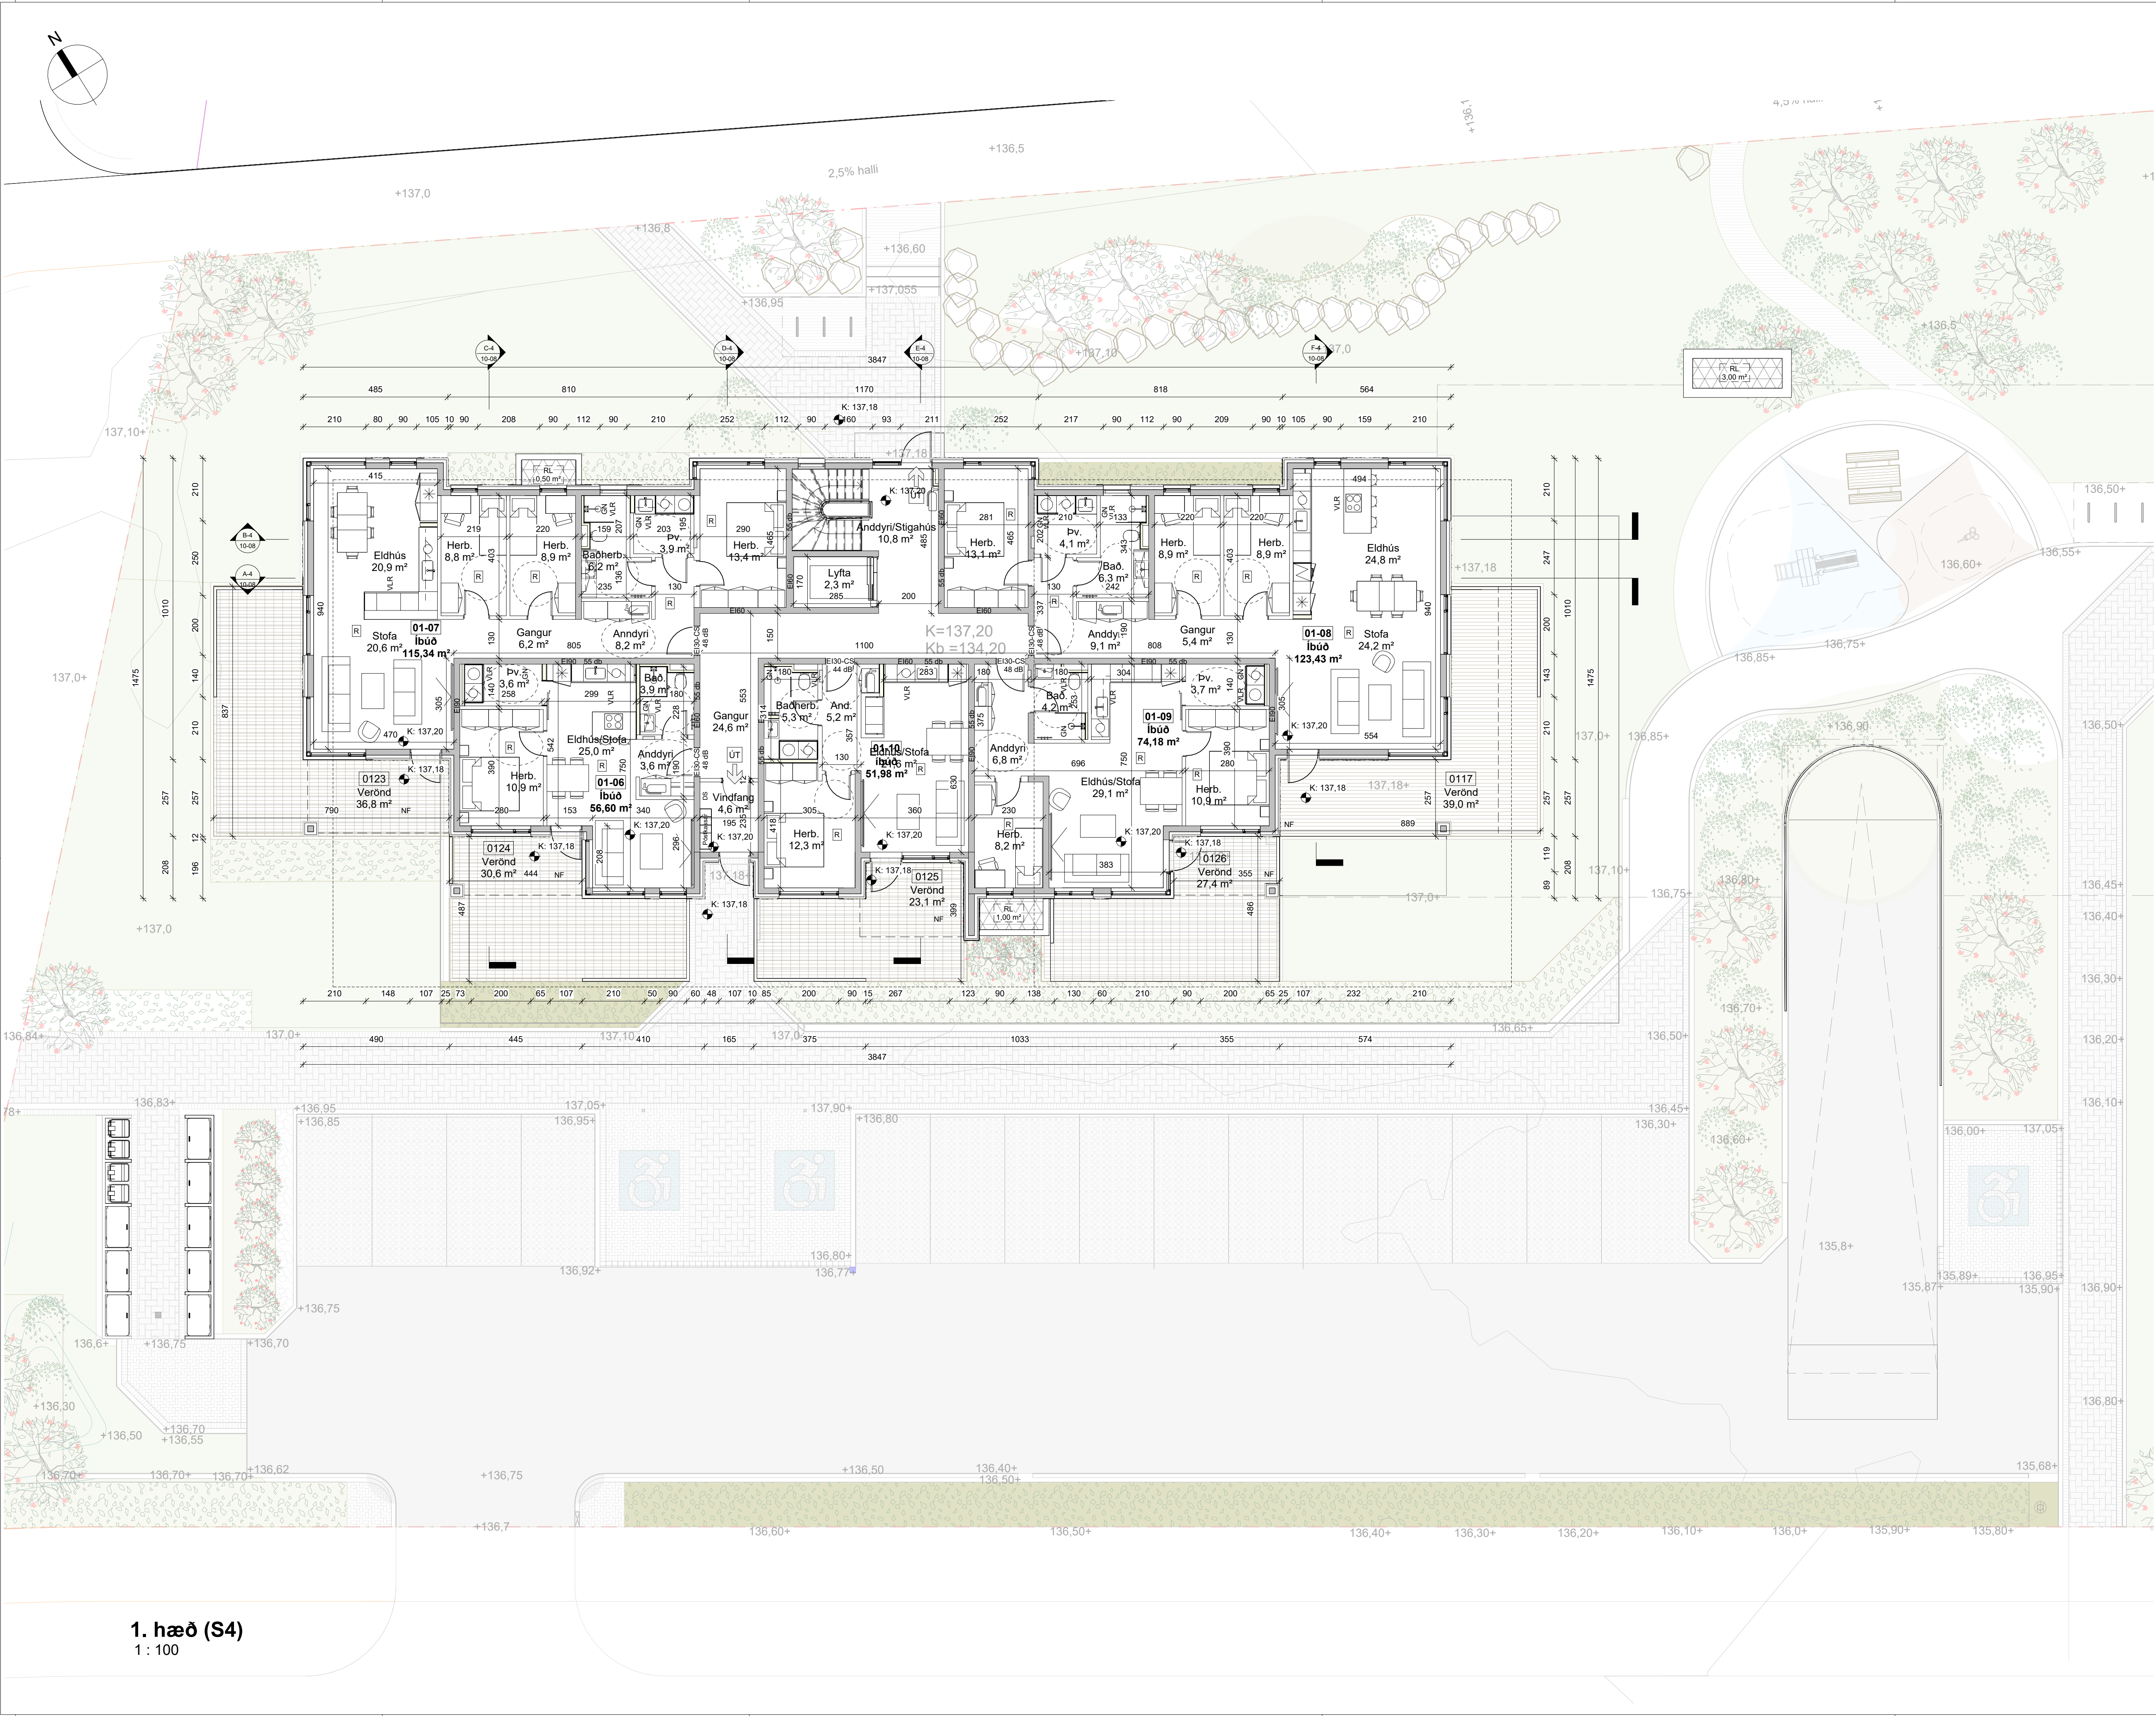


1. hæð (S4)
1 : 100

ÖLL MÁL OG ADSTÆÐUR ATHUGIST Á STAÐNUM
ADUR EN SMÍÐI HEFST.
OHEIMILT ER AD MÆLA UPP AF TEIKNINGUM.
ASK ARKITEKTUM SKAL TILKYNNT UM
ÖSAMRÆMI OG VAFATRIÐI ER UPP KUNNA AD
KOMÁ.

TEIKNINGAR I SAMRÆMI VIÐ AÐALTEIKNINGAR
OG BREYTINGAR ÞEIRRA DAGS. DD.MM.AAAA

- GN Gólfniðurfall
- LR Lokað rými
- VLR Vélræn loftræsting
- DS Dyrasími
- Handslokkvitæki
- RT Rafmagnstafla
- Öruggt svæði
- 0101 Rýmisnúmer
- GK: 00.00 Gólfkóti
- Elxx Brunaskil
- R'w xxdB Hljóðkrafa
- Reykskynjari
- XX-01 Hurðanúmer
- EI2 CS200 Hurð -Brunatákn
- Rw 42dB Hurð -Hljóðkrafa
- Flóttaleið
- Öryggisgler



ÚTG. BREYTING TEIKN. YFIRF. DAGS.

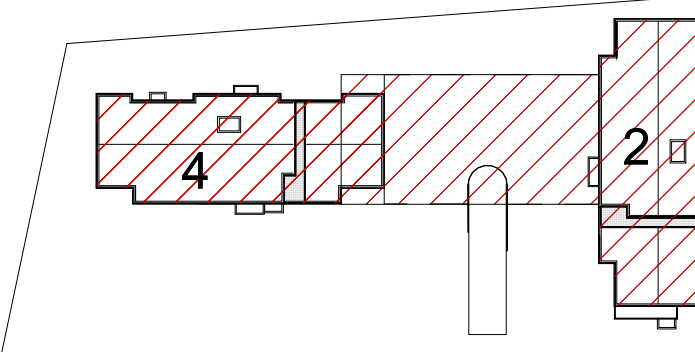


ASK ARKITEKTAR
Rauðulagur 10 105 Reykjavík 101 210 0200 www.ask.is

Andri Klausen	Arkitekt F.A.I.	100682-4519
TEIKNINGUR AÐALUPPRÁTTAHOÐUNNAEFTIR		
VERKNEFNI		
Skólahvarf 2-4		
Kópavogi		
TEIKNINGUR		
AÐALTEIKNINGAR		
HETTI TEIKNINGAR		
Grunnmynd 1. hæð		
(Skólahvarf 4)		
VERK NÚM.	AUÐKERNI - NÚMÉR TEIKNINGAR	UTGÁFA
2536	10-05	1 : 100
HÖNNAD AK		
TEIKNAD ASK		
YFIRF AK		
DAGS 29.05.2026		
UTGÁFA		

ÖLL AFRÖT OG AFRITTUN TEIKNINGAR ER HÁÐ SAMÞYKKI ASK ARKITEKTA. EKKI SKAL MÆLA UPP AF TEIKNINGU.

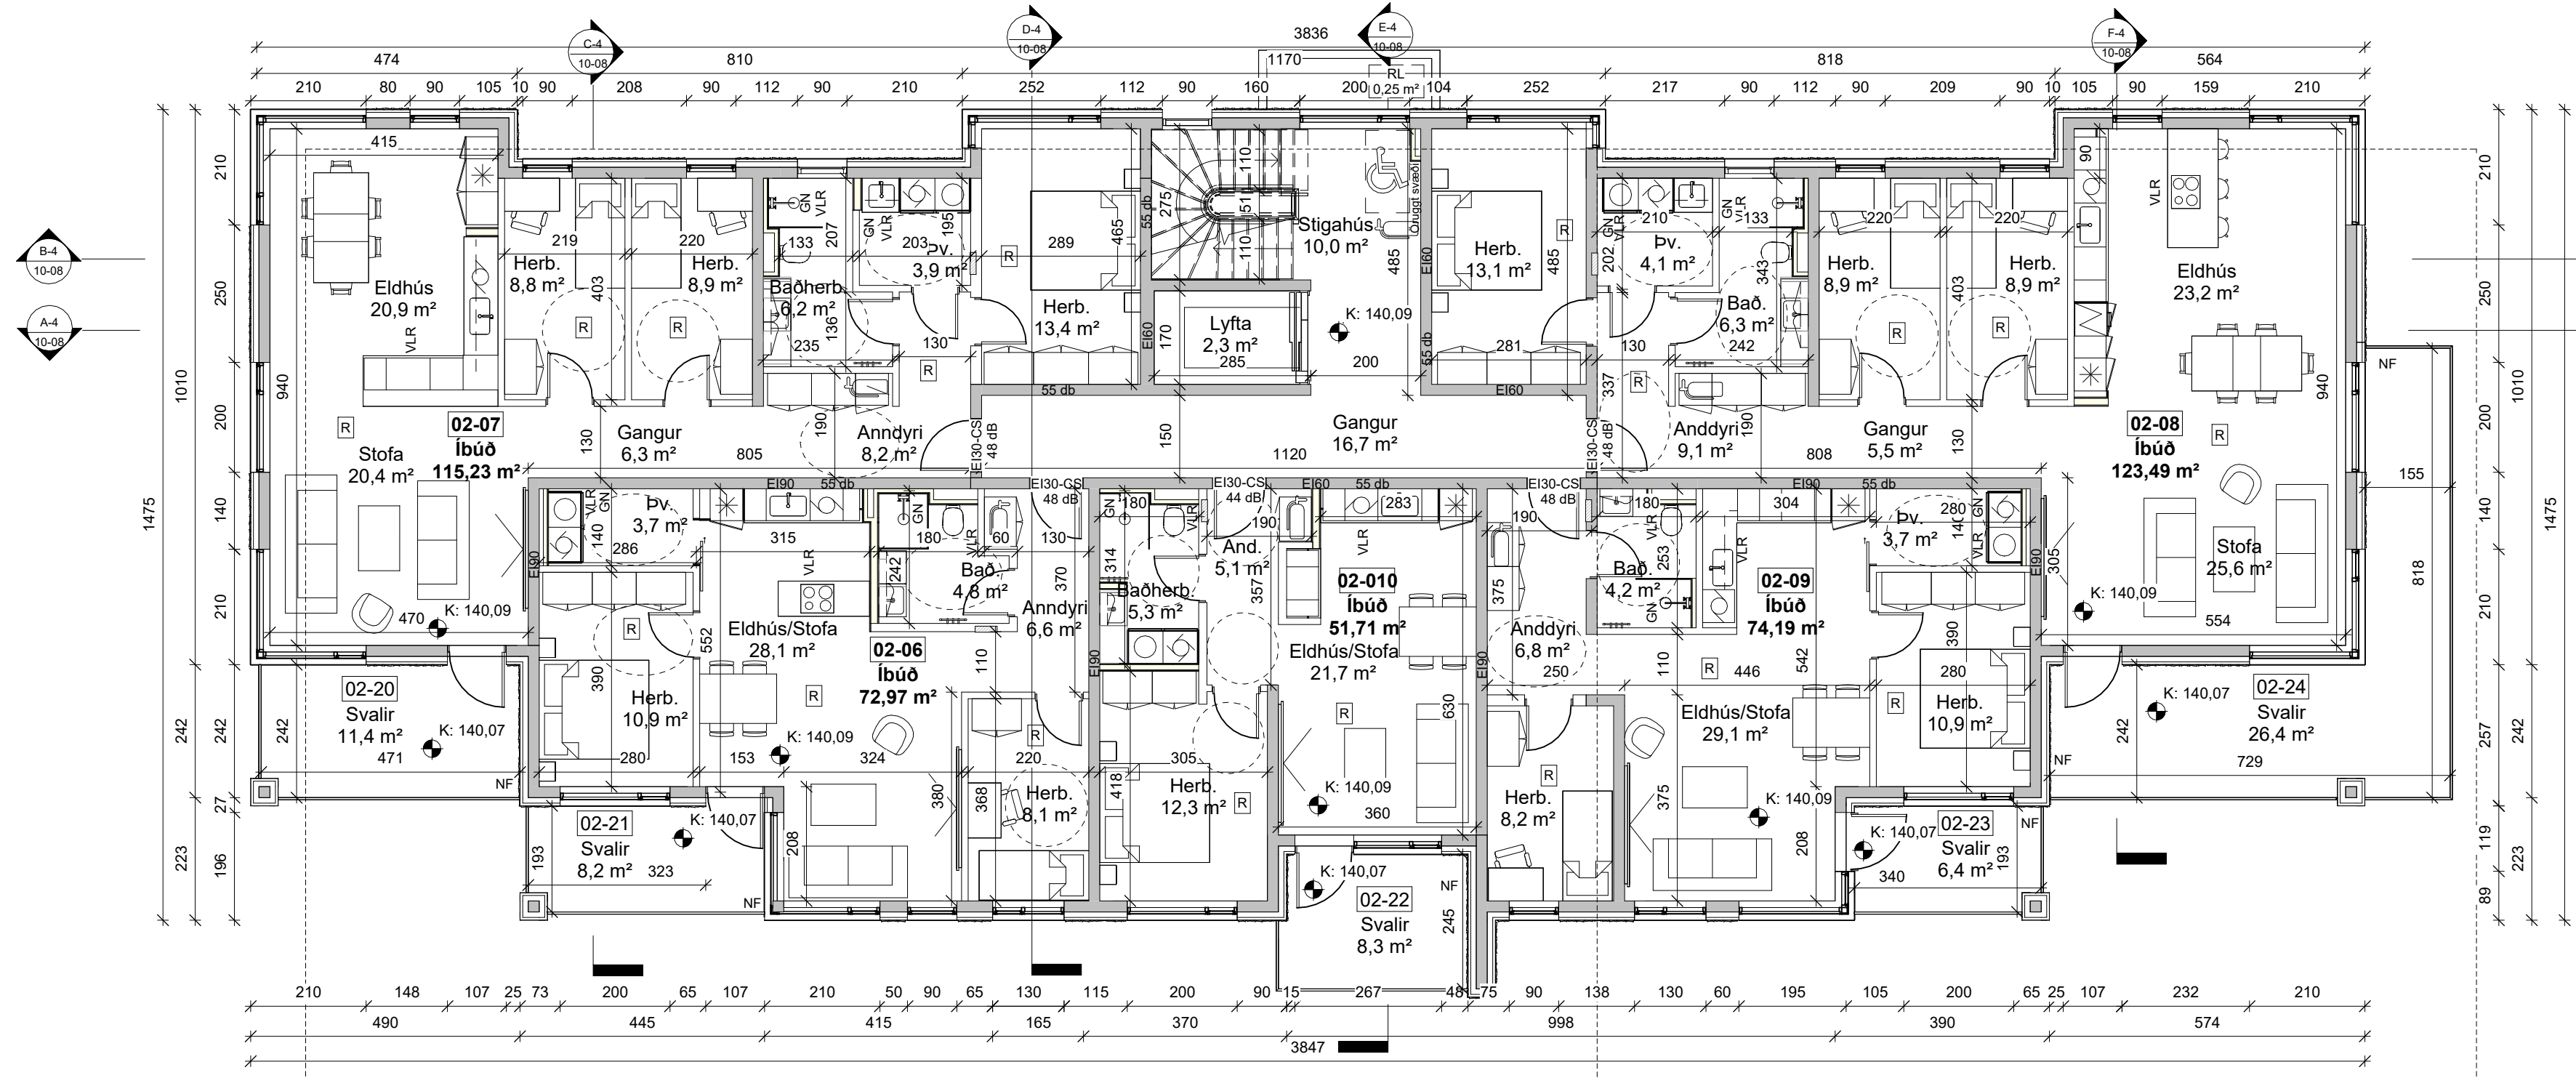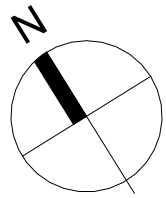

2. hæð (S4)
1 : 100

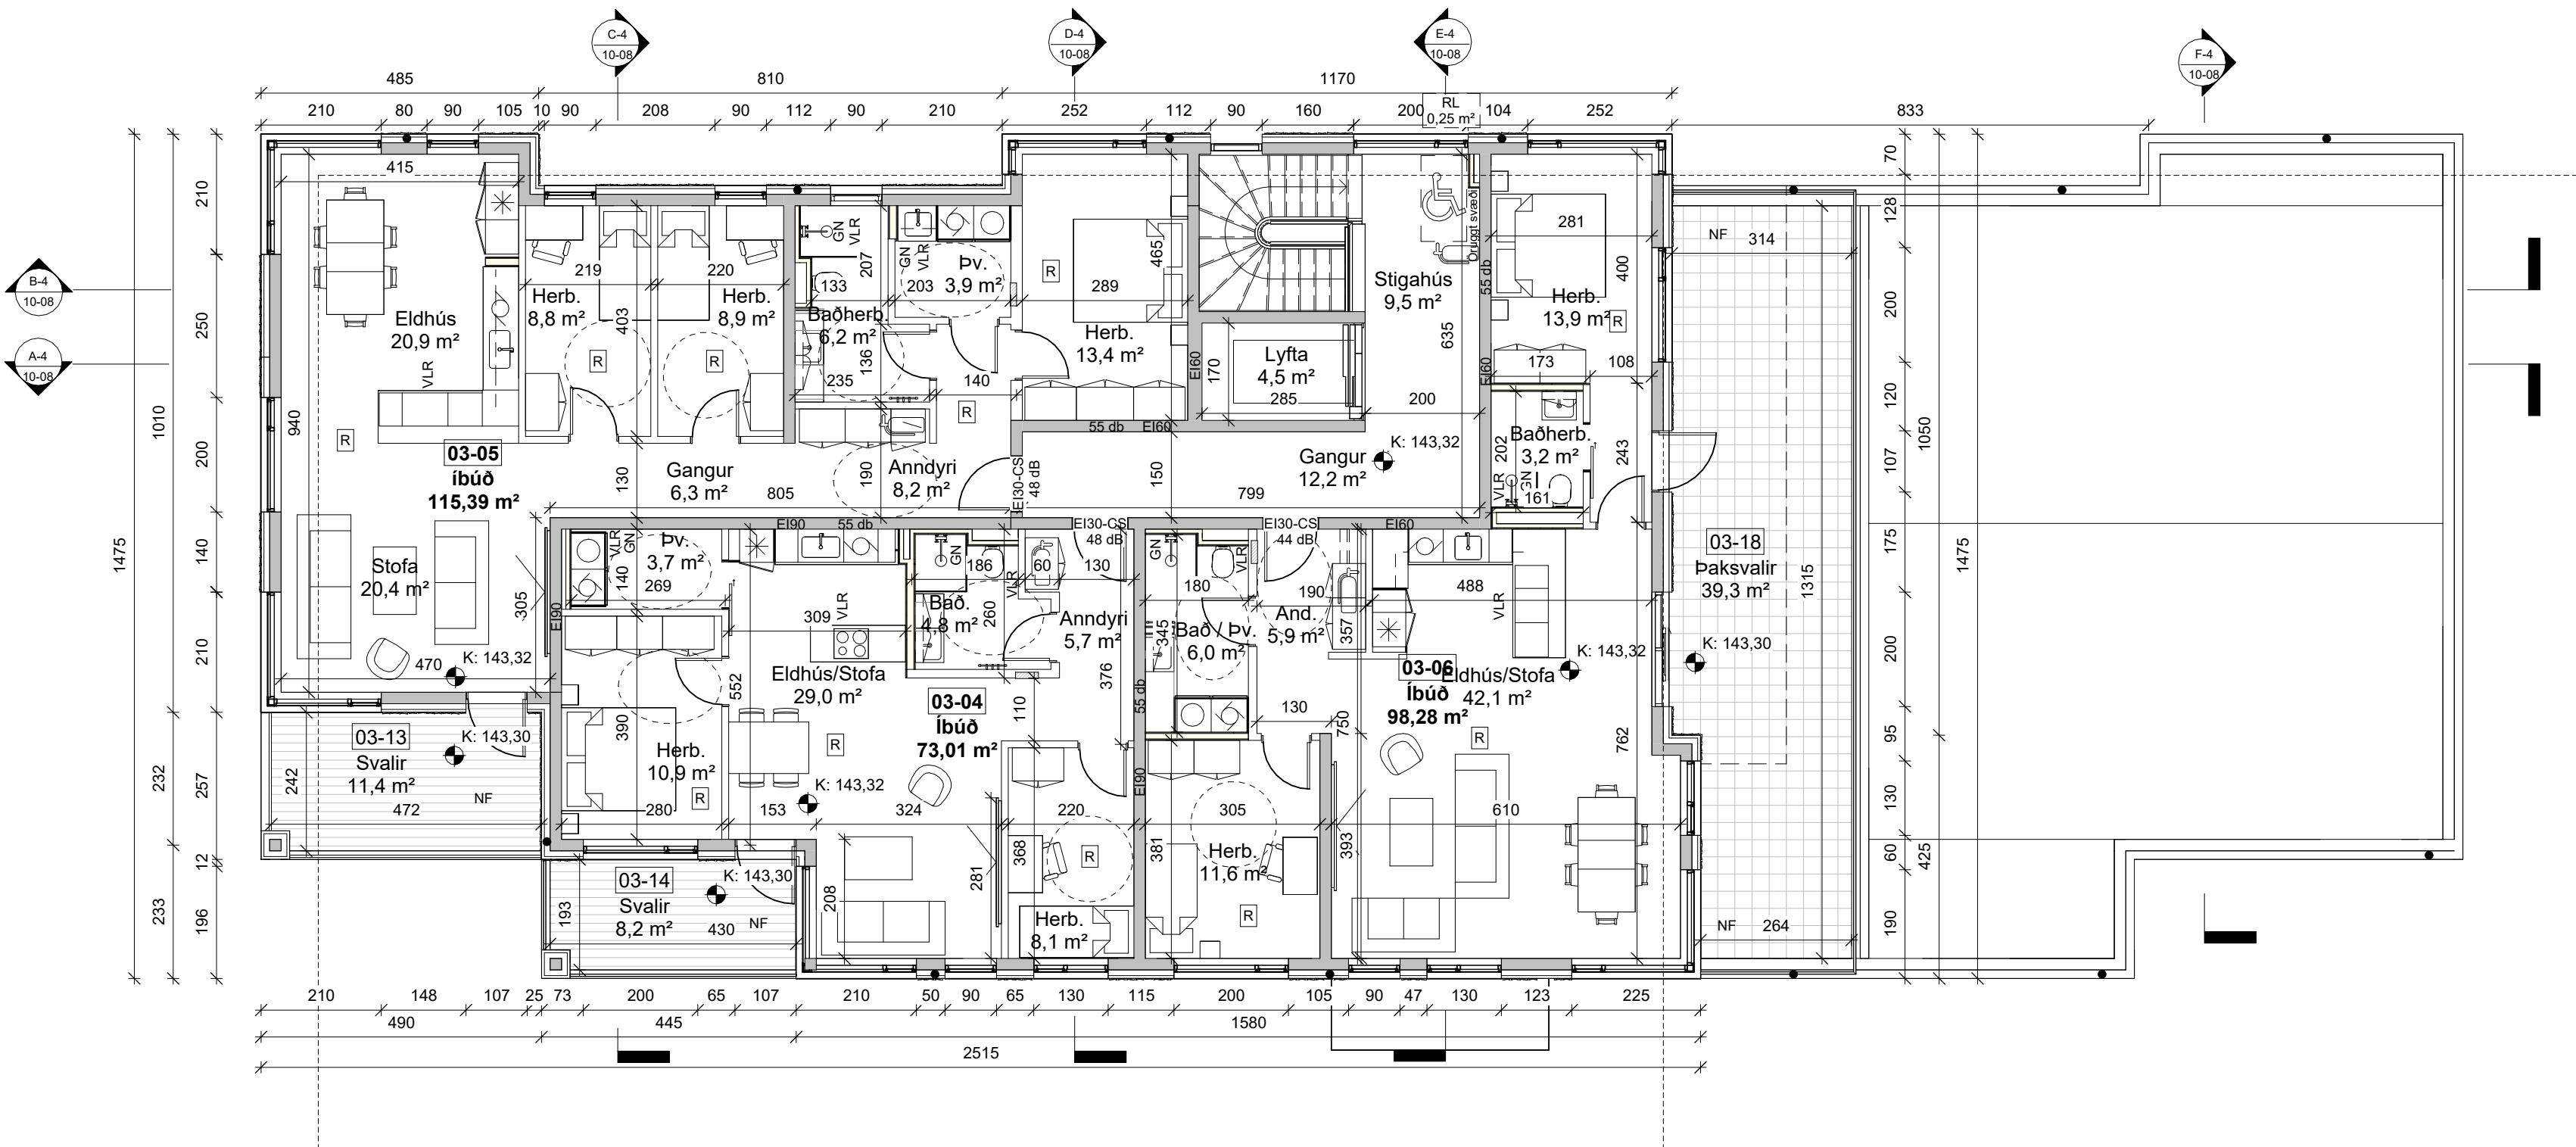

3. hæð (S4)
1 : 100

ÖLL MÁL OG ADSTÆÐUR ATHUGIST Á STAÐNUM
AÐUR EN SMÍÐI HEFST.
ÖHEIMILT ER AÐ MÆLA UPP AF TEIKNINGUM.
ASK ARKITEKTUM SKÁL TILKYNNT UM
ÖSAMRÆMI OG VAFATRIÐI ER UPP KUNNA AÐ
KOMÁ.

TEIKNINGAR Í SAMRÆMI VIÐ AÐALTEIKNINGAR
OG BREYTINGAR ÞEIRRA DAGS. DD.MM.AAAA

GN Gólfniðurfall
LR Lokað rými
VLR Vélræn loftræsting

DS Dyrasími

Handslokkvitæki

RT Rafmagnstafla

Öruggt
svæði
1.5x0.8 m.

0101 Rýmisnúmer

GK: 00.00 Gólfkóti

Elxx Brunaskil

R'w xxdB Hljóðkrafa

R Reykskynjari

xx-01 Hurðanúmer


EI2 CS200 Hurð -Brunatákn

R'w 42dB Hurð -Hljóðkrafa

ÚT Flóttaleið

ÖG Öryggisgler

ÚTG. BREYTING TEIKN. YFIRF. DAGS.

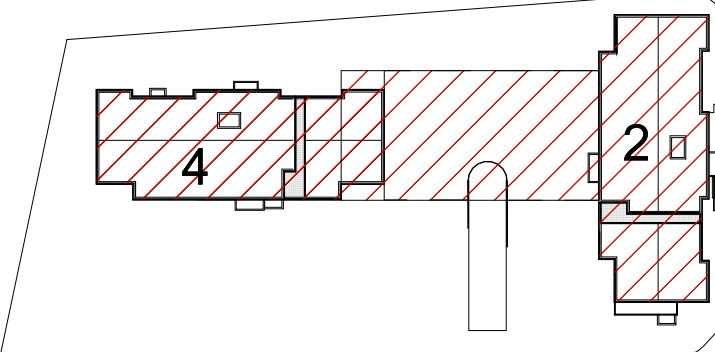


ASK ARKITEKTAR
Rauðarárvegur 10 · 105 Reykjavík · Sími 510 0200 · www.ask.is


Andri Klauson	Arkitekt F.A.I.	100682-4519
HÖNNUNUR AÐALUPPRÁTTAHOÐUNNAHEITJÓR		
VERKHEFNI		
Skólahvarf 2-4		
Kópavogi		
TEGUND TEIKNINGAR		
AÐALTEIKNINGAR		
HEITI TEIKNINGAR		
Grunnmyndir 2. -3. hæð		
(Skólahvarf 4)		
VERK NÚM.	AUÐKERNI - NÚMÉR TEIKNINGAR	UTGÁFA
2536	10-06	
SKV. I A1	1 : 100	
HÖNNUN	AK	
TEIKNUN	ASK	
YFIRF.	AK	
DAGS.	29.05.2026	



A-2 Sneiðing A - í gegnum lyftugöng (S2)
1 : 100

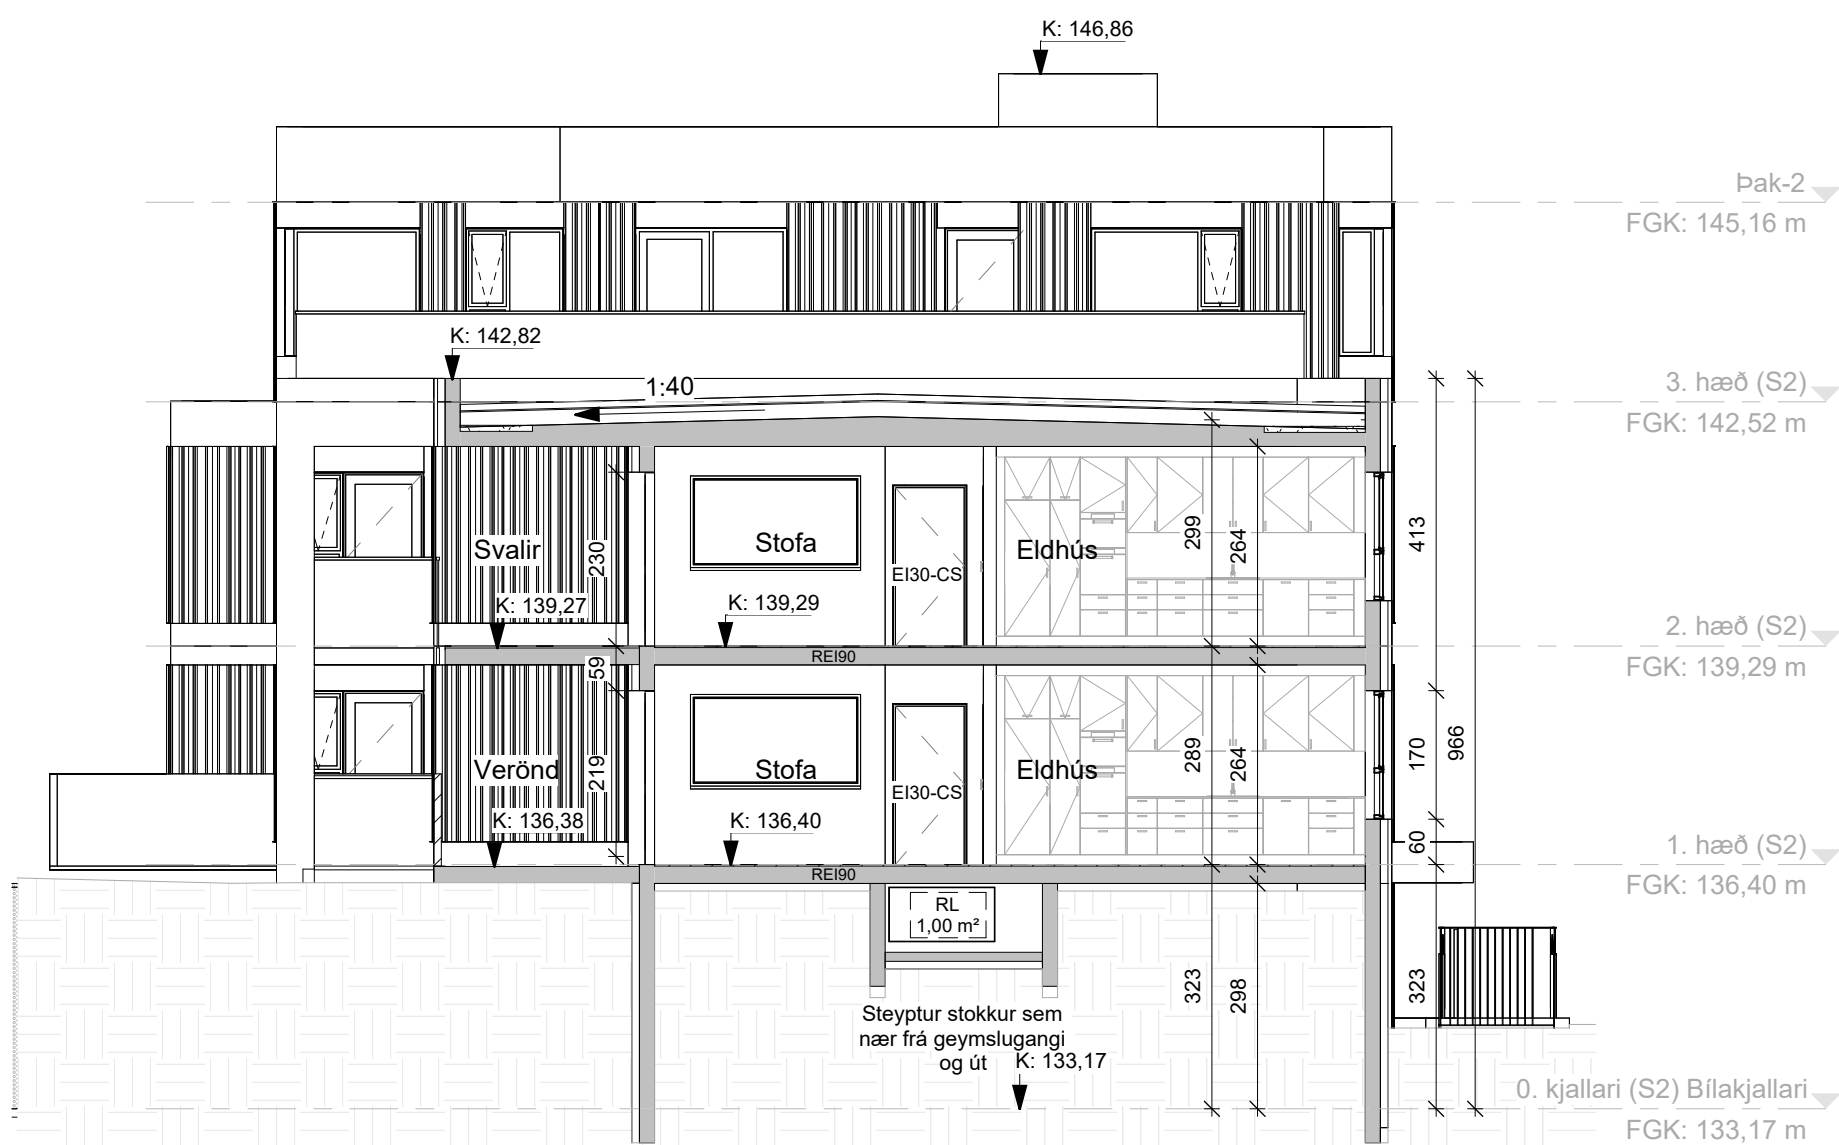


E-2 Sneiðing E
1 : 100

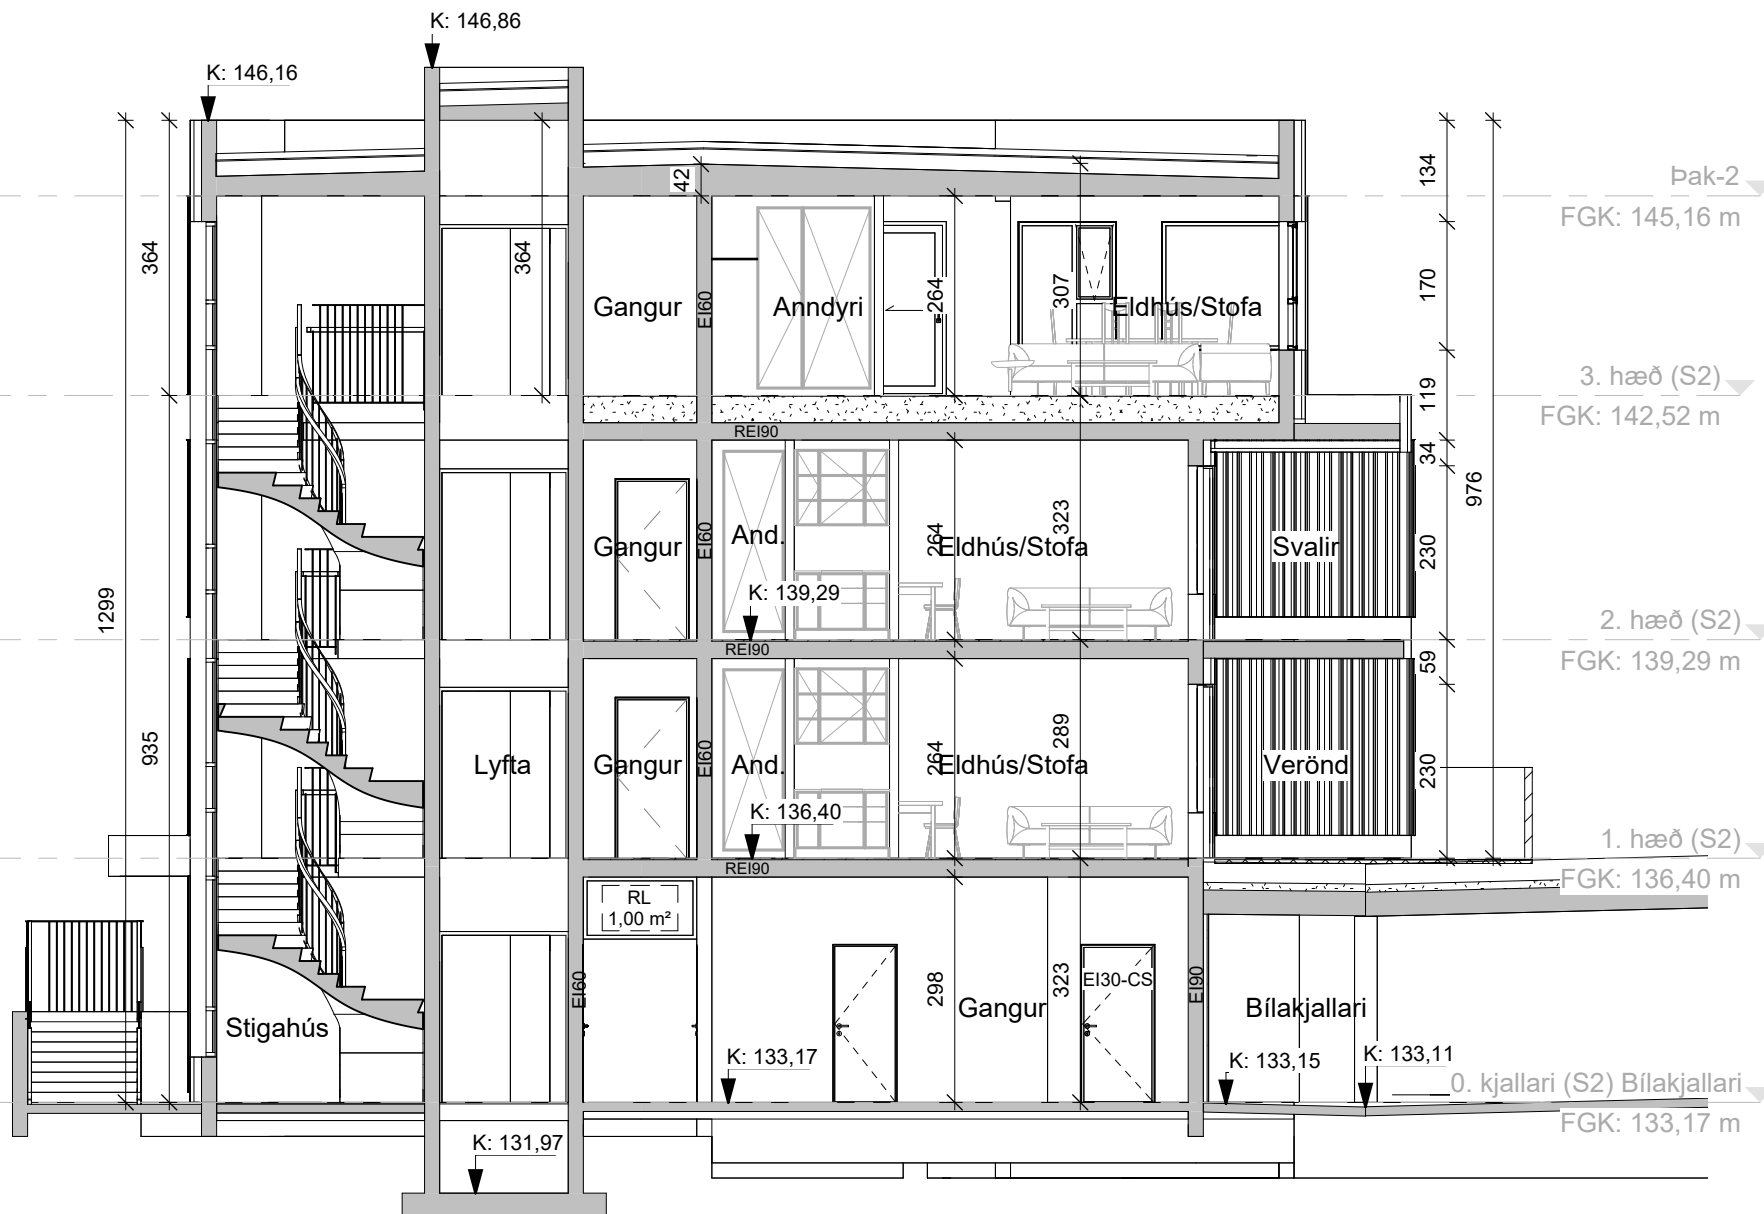


C-2 Sneiðing C
1 : 100



B-2 Sneiðing B - í gegnum stiga (S2)
1 : 100

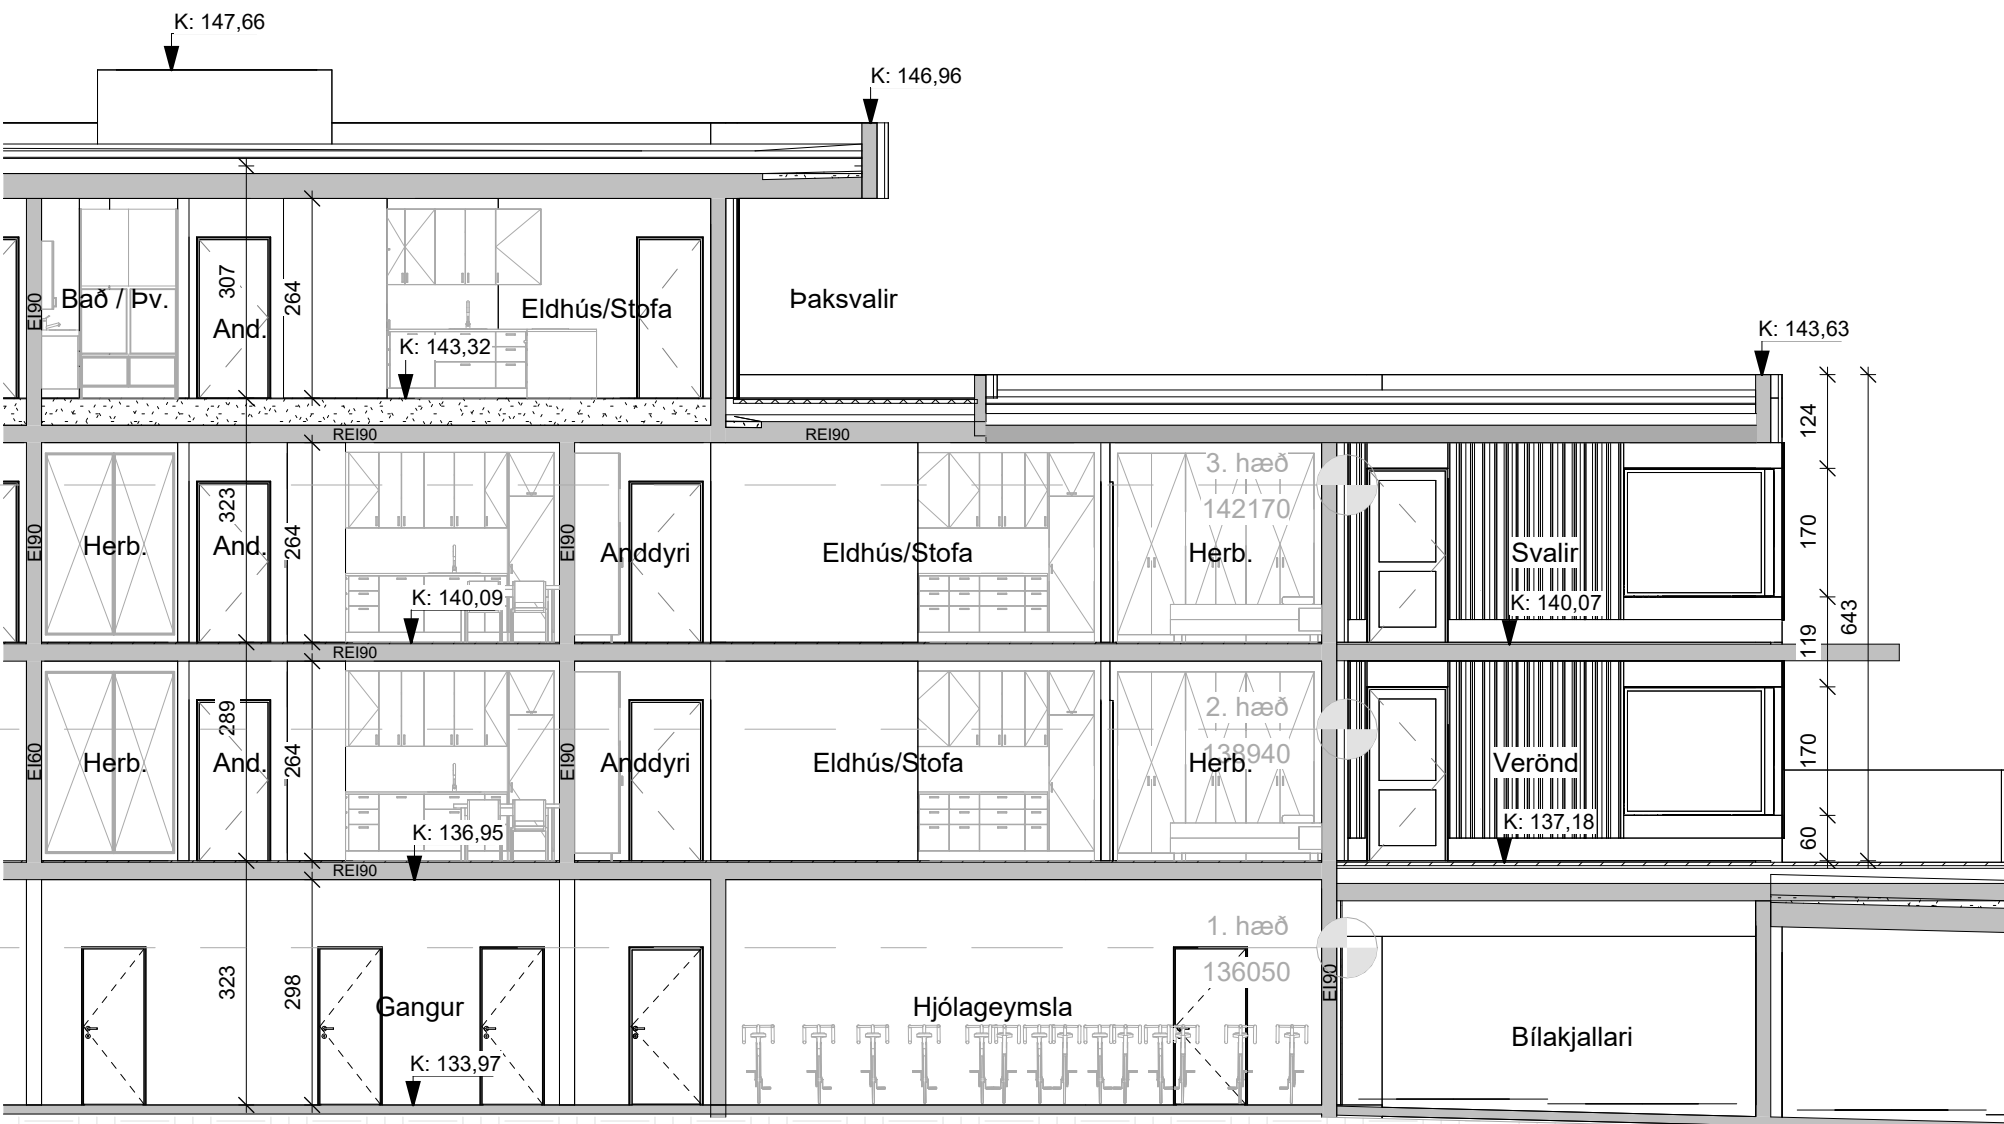

D-2 Sneiðing D
1 : 100

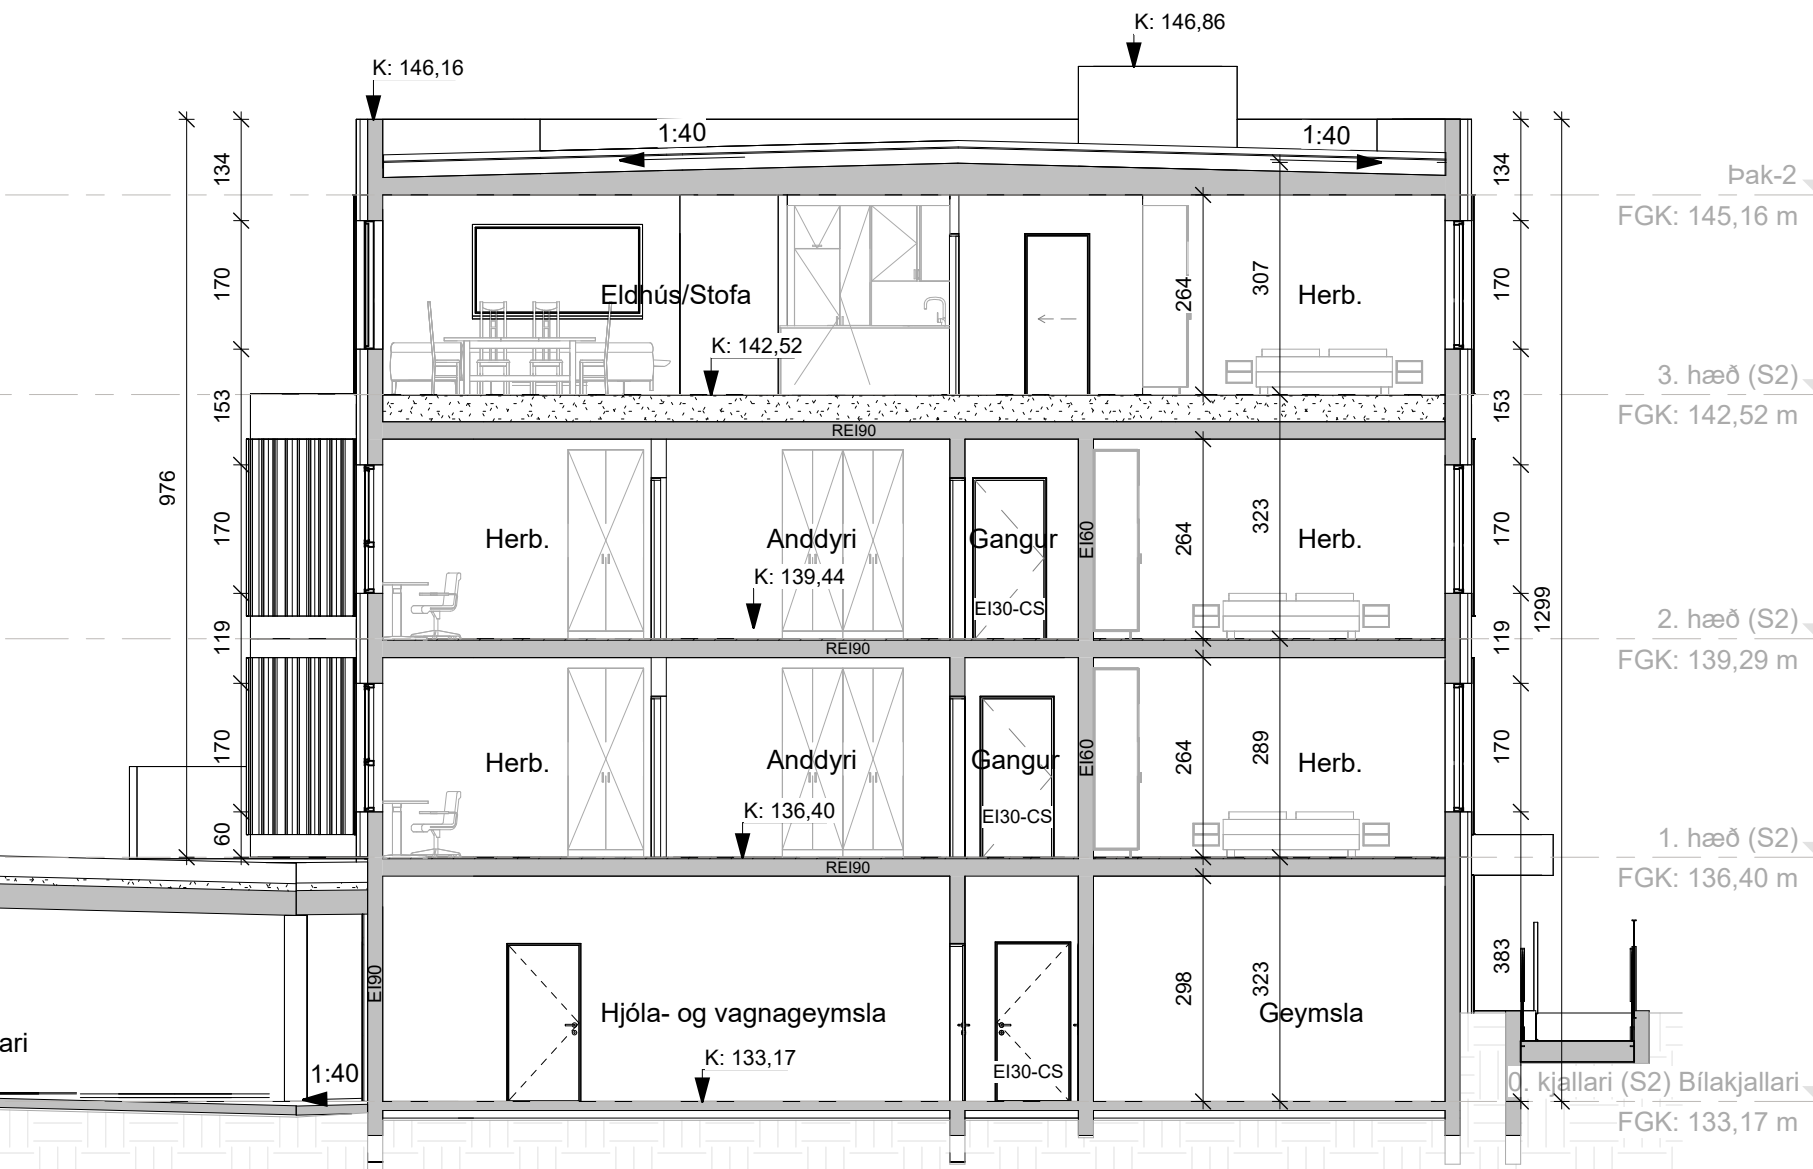

ÖLL MÁL OG AÐSTÆÐUR ATHUGIST Á STAÐNUM
AÐUR EN SMÍÐI HEFST.
OHEIMILT ER AÐ MÆLA UPP AF TEIKNINGUM.
ASK ARKITEKTUM SKAL TILKYNNT UM
ÖSAMRÆMI OG VAFAATRÍÐI ER UPP KUNNA AÐ
KOMA.

TEIKNINGAR Í SAMRÆMI VIÐ AÐALTEIKNINGAR
OG BREYTINGAR ÞEIRRA. DAGS. DD.MM.AAAA

ÚTG.	BREYTING	TEIKN.	YFIRF.	DAGS.
------	----------	--------	--------	-------

ASK ARKITEKTAR
Rauðulagur 10, 105 Reykjavík, Sími 510 0200, www.ask.is


Andri Klausen Arkitekt F.A.I. 100682-4519

SKÓLAHVARF 2-4
KÓPAVOGI


TEIKNINGAR
ADALTEIKNINGAR
Sneiðingar
(Skólahvarf 2)

VERK NÚM.	2536	ALDREKNI - NÚMÉR TEIKNINGAR	10-07
-----------	------	-----------------------------	-------


ÖLL AFRÖT OG AFRITUN TEIKNINGAR ER HÁÐ SAMÞYKKI ASK ARKITEKTA. EKKI SKAL MÆLA UPP AF TEIKNINGUM.

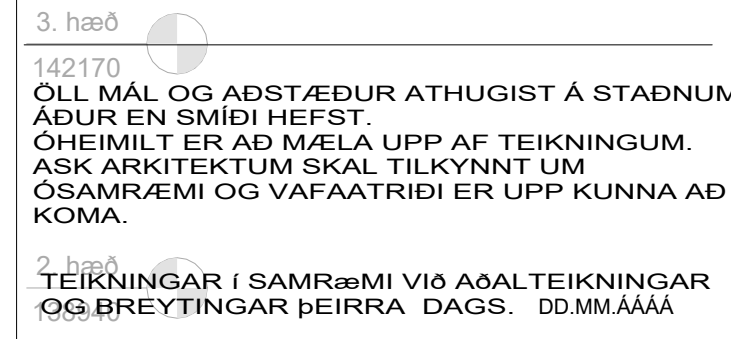


1. hæð	
136050	
0.kjallari	
132990	

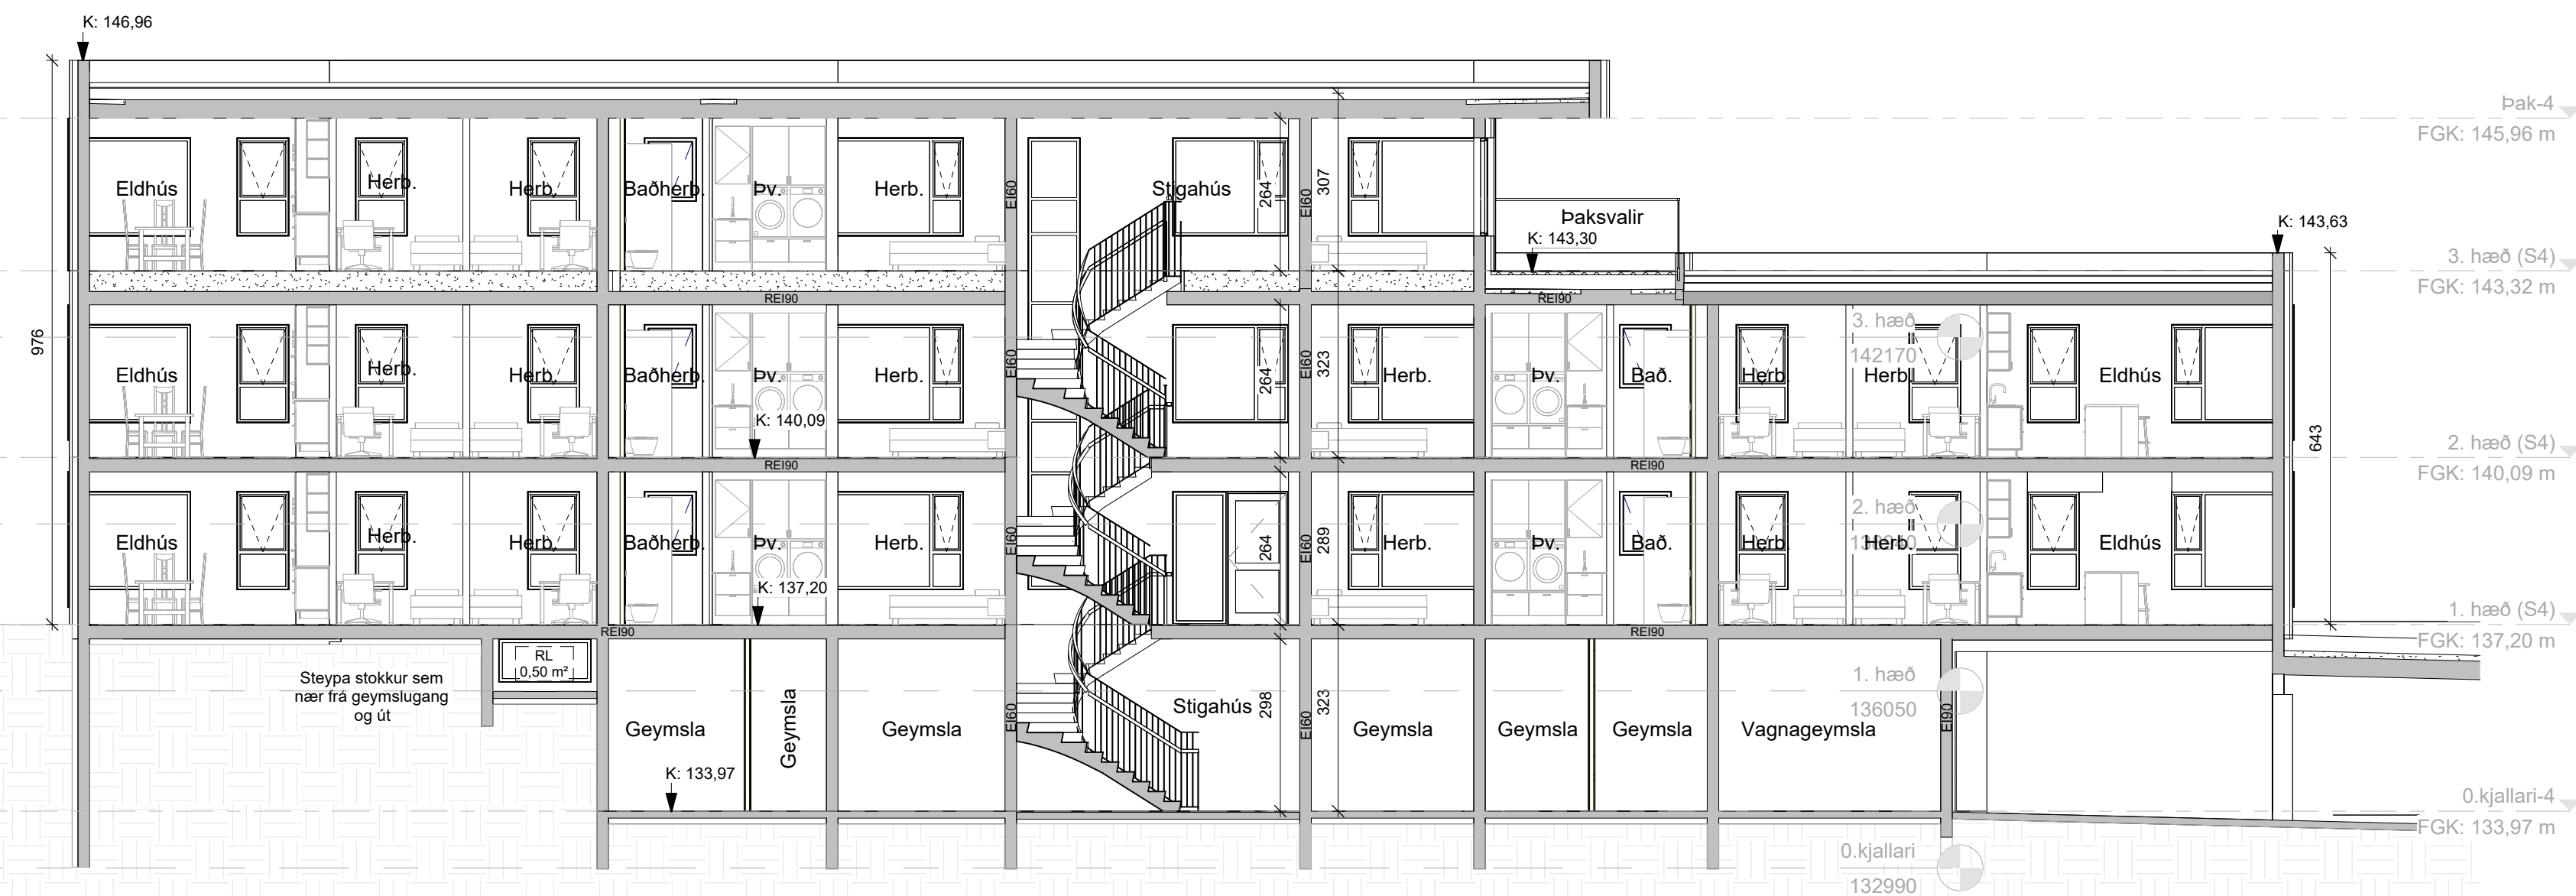

B-4 Seiðing B-4 -í gegnum stiga (S4)
1 : 100

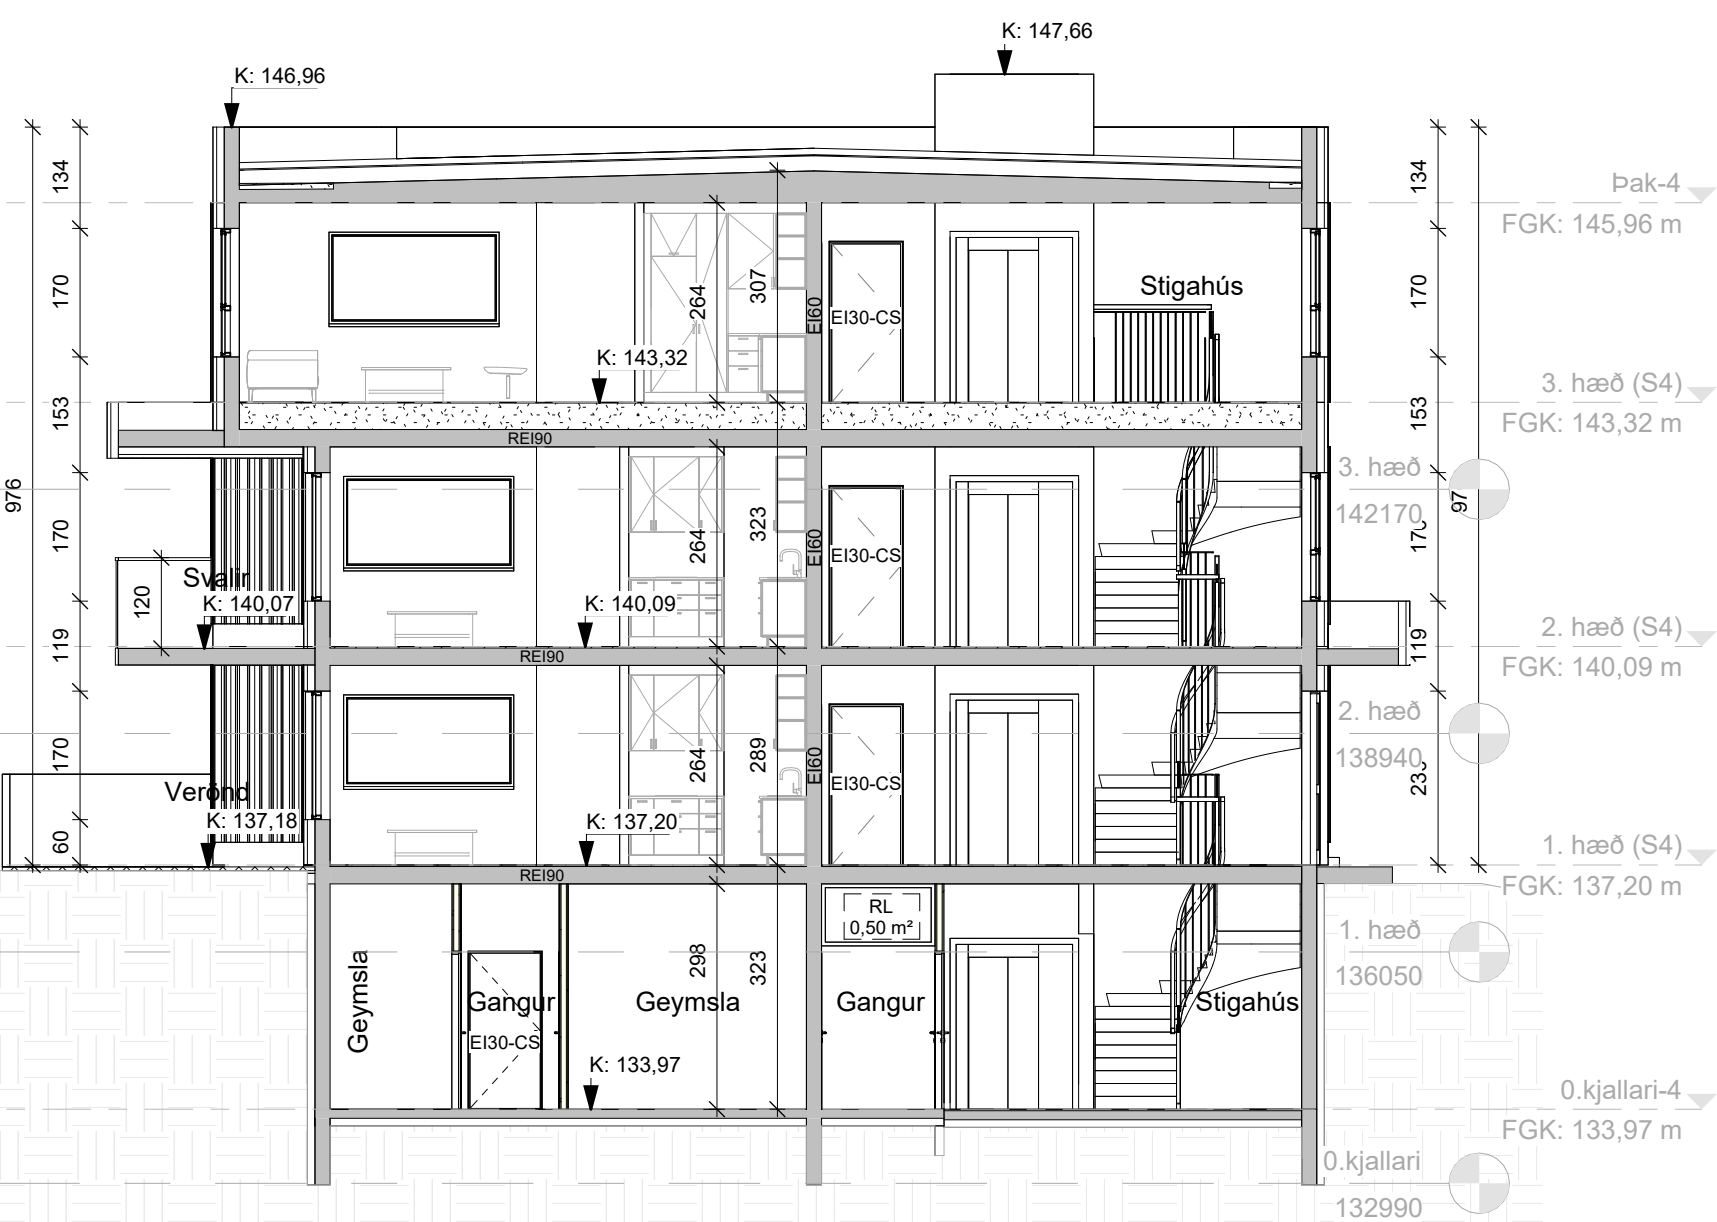


E-4 Sneiðing E-4
1 : 100

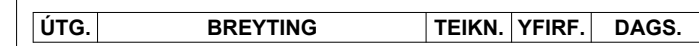

F-4 Sneiðing F-4
1 : 100



1 Austur (Skólavarf 2)
1 : 100

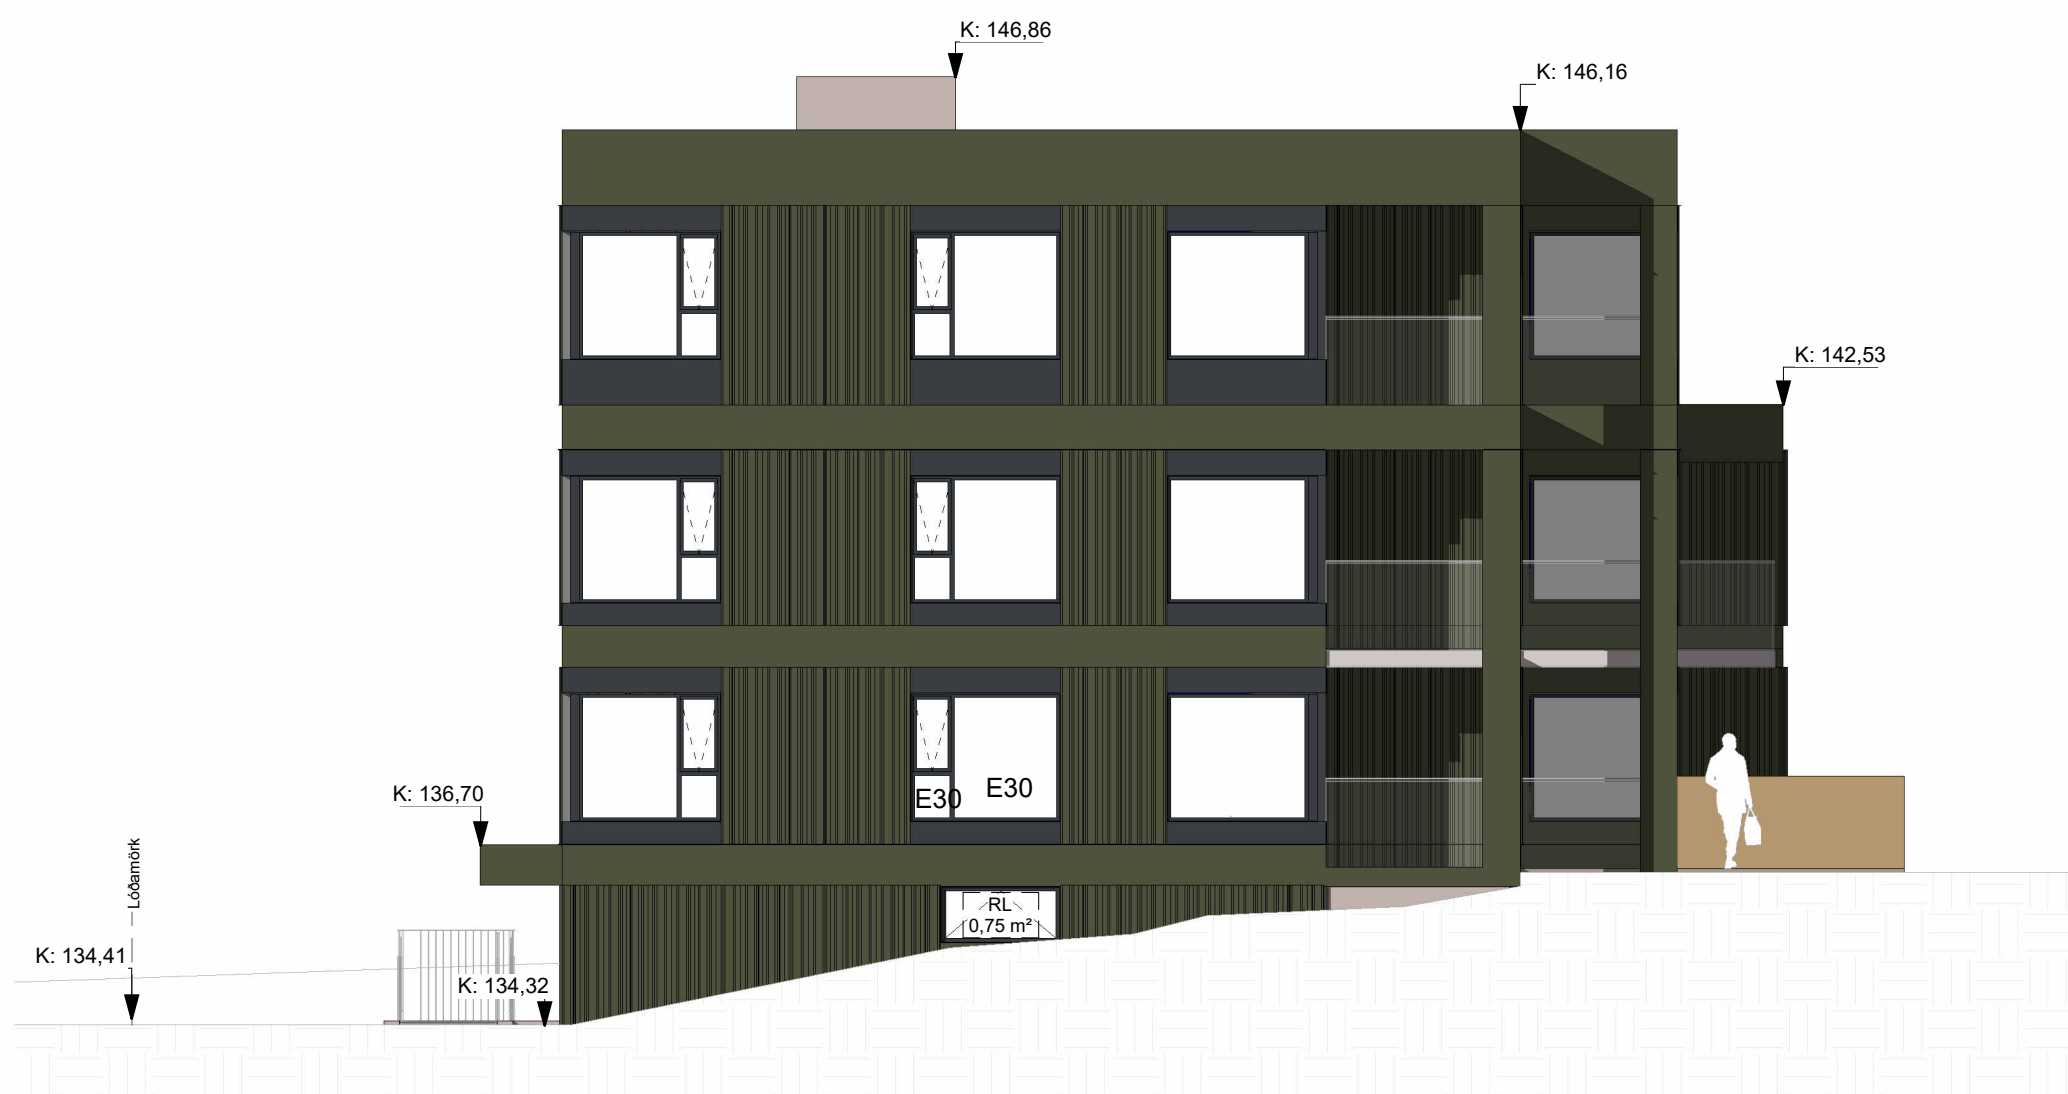

2 Norður (Skólavarf 2)
1 : 100



3 Suður (skólavarf 2)
1 : 100



4 Vestur (Skólavarf 2)
1 : 100

ÖLL MÁL OG AÐSTÆÐUR ATHUGIST Á STAÐNUM
AÐUR EN SMÍÐI HEFST.
OHEIMILT ER AÐ MÆLA UPP AF TEIKNINGUM.
ASK ARKITEKTUM SKAL TILKYNNT UM
ÖSAMRÆMI OG VAFAATRÍÐI ER UPP KUNNA AÐ
KOMA.

TEIKNINGAR Í SAMRÆMI VIÐ AÐALTEIKNINGAR
OG BREYTINGAR ÞEIRRA DAGS. DD.MM.AAAA

ÚTG.	BREYTING	TEIKN.	YFIRF.	DAGS.
------	----------	--------	--------	-------

ASK ARKITEKTAR
Rauðlaugavegur 10 · 105 Reykjavík · Sími 510 0200 · www.ask.is


Andri Klausson	Arkitekt F.A.I.	100682-4519
SKOULAVARF AÐALUPPRÁTTAHOÐUNARSTJÓRI		
VERKEFNI		
Skólavarf 2-4		
Kópavogi		
TEGUND TEIKNINGAR	ARKV. I A1	1 : 100
AÐALTEIKNINGAR	HÖNNAD	AK
HEITI TEIKNINGAR	TEIKNAD	ASK
Útlit	YFIRF.	AK
(Skólavarf 2)	DAGS.	29.05.2026
VERK NÚM.	ALDREKNI - NÚMUR TEIKNINGAR	ÚTGÁFA
2536	10-09	



Norður (Skólahvarf 4)
1 : 100



Austur (Skólavarf 4)
1 : 100

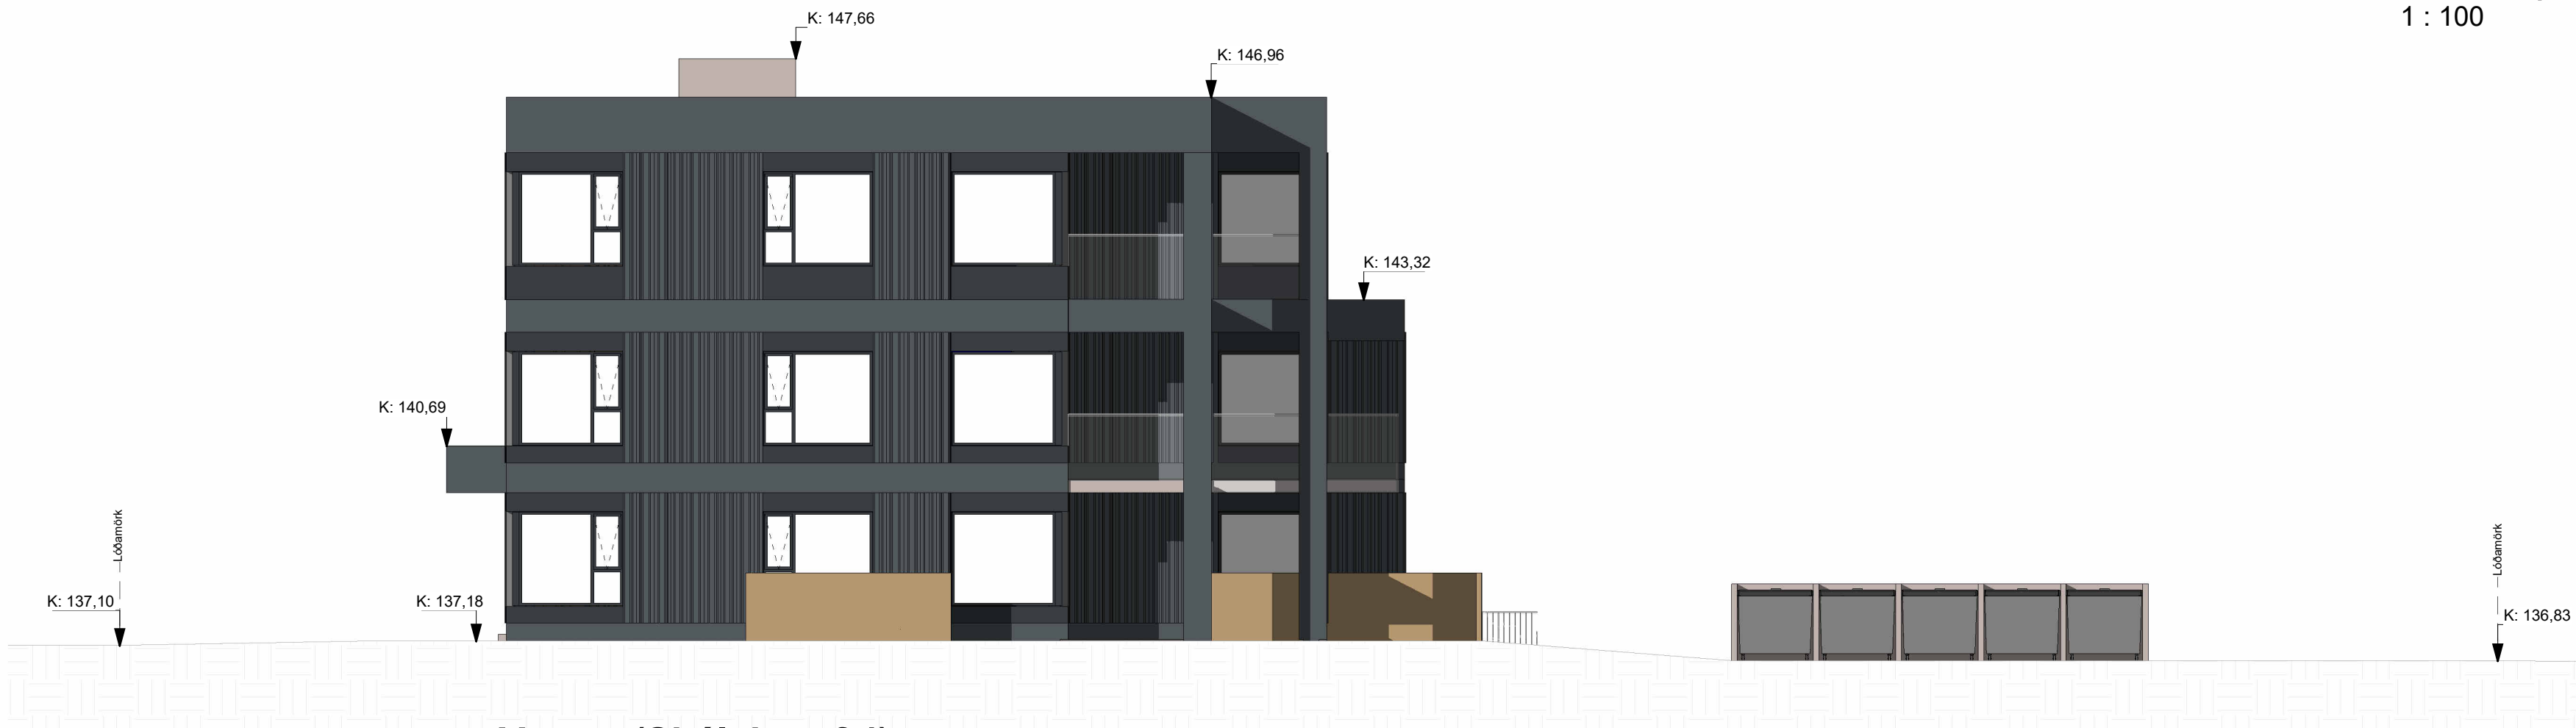

Vestur (Skólahvarf 4)
1 : 100



Suður (skólahvarf 4)
1 : 100

ÖLL MÁL OG AÐSTÆÐUR ATHUGIST Á STAÐNUM
AÐUR EN SMÍÐI HEFST.
ÓHEIMILT ER AÐ MÆLA UPP AF TEIKNINGUM.
ASK ARKITEKTUM SKAL TILKYNNT UM
ÓSAMRÆMI OG VAFAATRÍÐI ER UPP KUNNA AÐ
KOMA.

TEIKNINGAR Í SAMRÆMI VIÐ AÐALTEIKNINGAR
OG BREYTINGAR ÞEIRRA. DAGS. DD.MM.AAAA

ÚTG.	BREYTING	TEIKN.	YFIRF.	DAGS.
------	----------	--------	--------	-------

ASK ARKITEKTAR
Rauðlaugavegur 10 · 105 Reykjavík · Sími 515 0200 · www.ask.is

Andri Klausson	Arkitekt F.A.I.	100682-4519
SKOULAVARF AÐALUPPRÁTTAHOÐUNARSTJÓRI		
VERKNEFNI		
Skólahvarf 2-4		
Kópavogi		
TEGLUND TEIKNINGAR	ARKITEKT	ARKITEKT
HEITI TEIKNINGAR	ASK	ASK
ÚTLIT	ASK	ASK
(Skólahvarf 4)	29.05.2026	29.05.2026
VERK NÚM.	2536	2536
ALDREKNI - NÚMÉR TEIKNINGAR	10-10	10-10
ÚTGÁFA	10-10	10-10

Skráningartafla: Skólahvarf 2-4

Skrásetjari:	Sigurjóna Haraldsdóttir				
Kennitala:	211182-5209				

TEIKNINGAR Í SAMRÆMI VIÐ AÐALTEIKNING,
OG BREYTINGAR ÞEIRRA DAGS. DD.MM.ÁÁÁÁ

Andri Klausen	Arkitekt F.A.I.	100882-451
---------------	-----------------	------------

ADALTEIKNINGAR

(Skólahvarf 2-4)

VERK NR.	AUDKENNI - NÚMÉR TEIKNINGAR	ÚTGÁFA
----------	-----------------------------	--------