



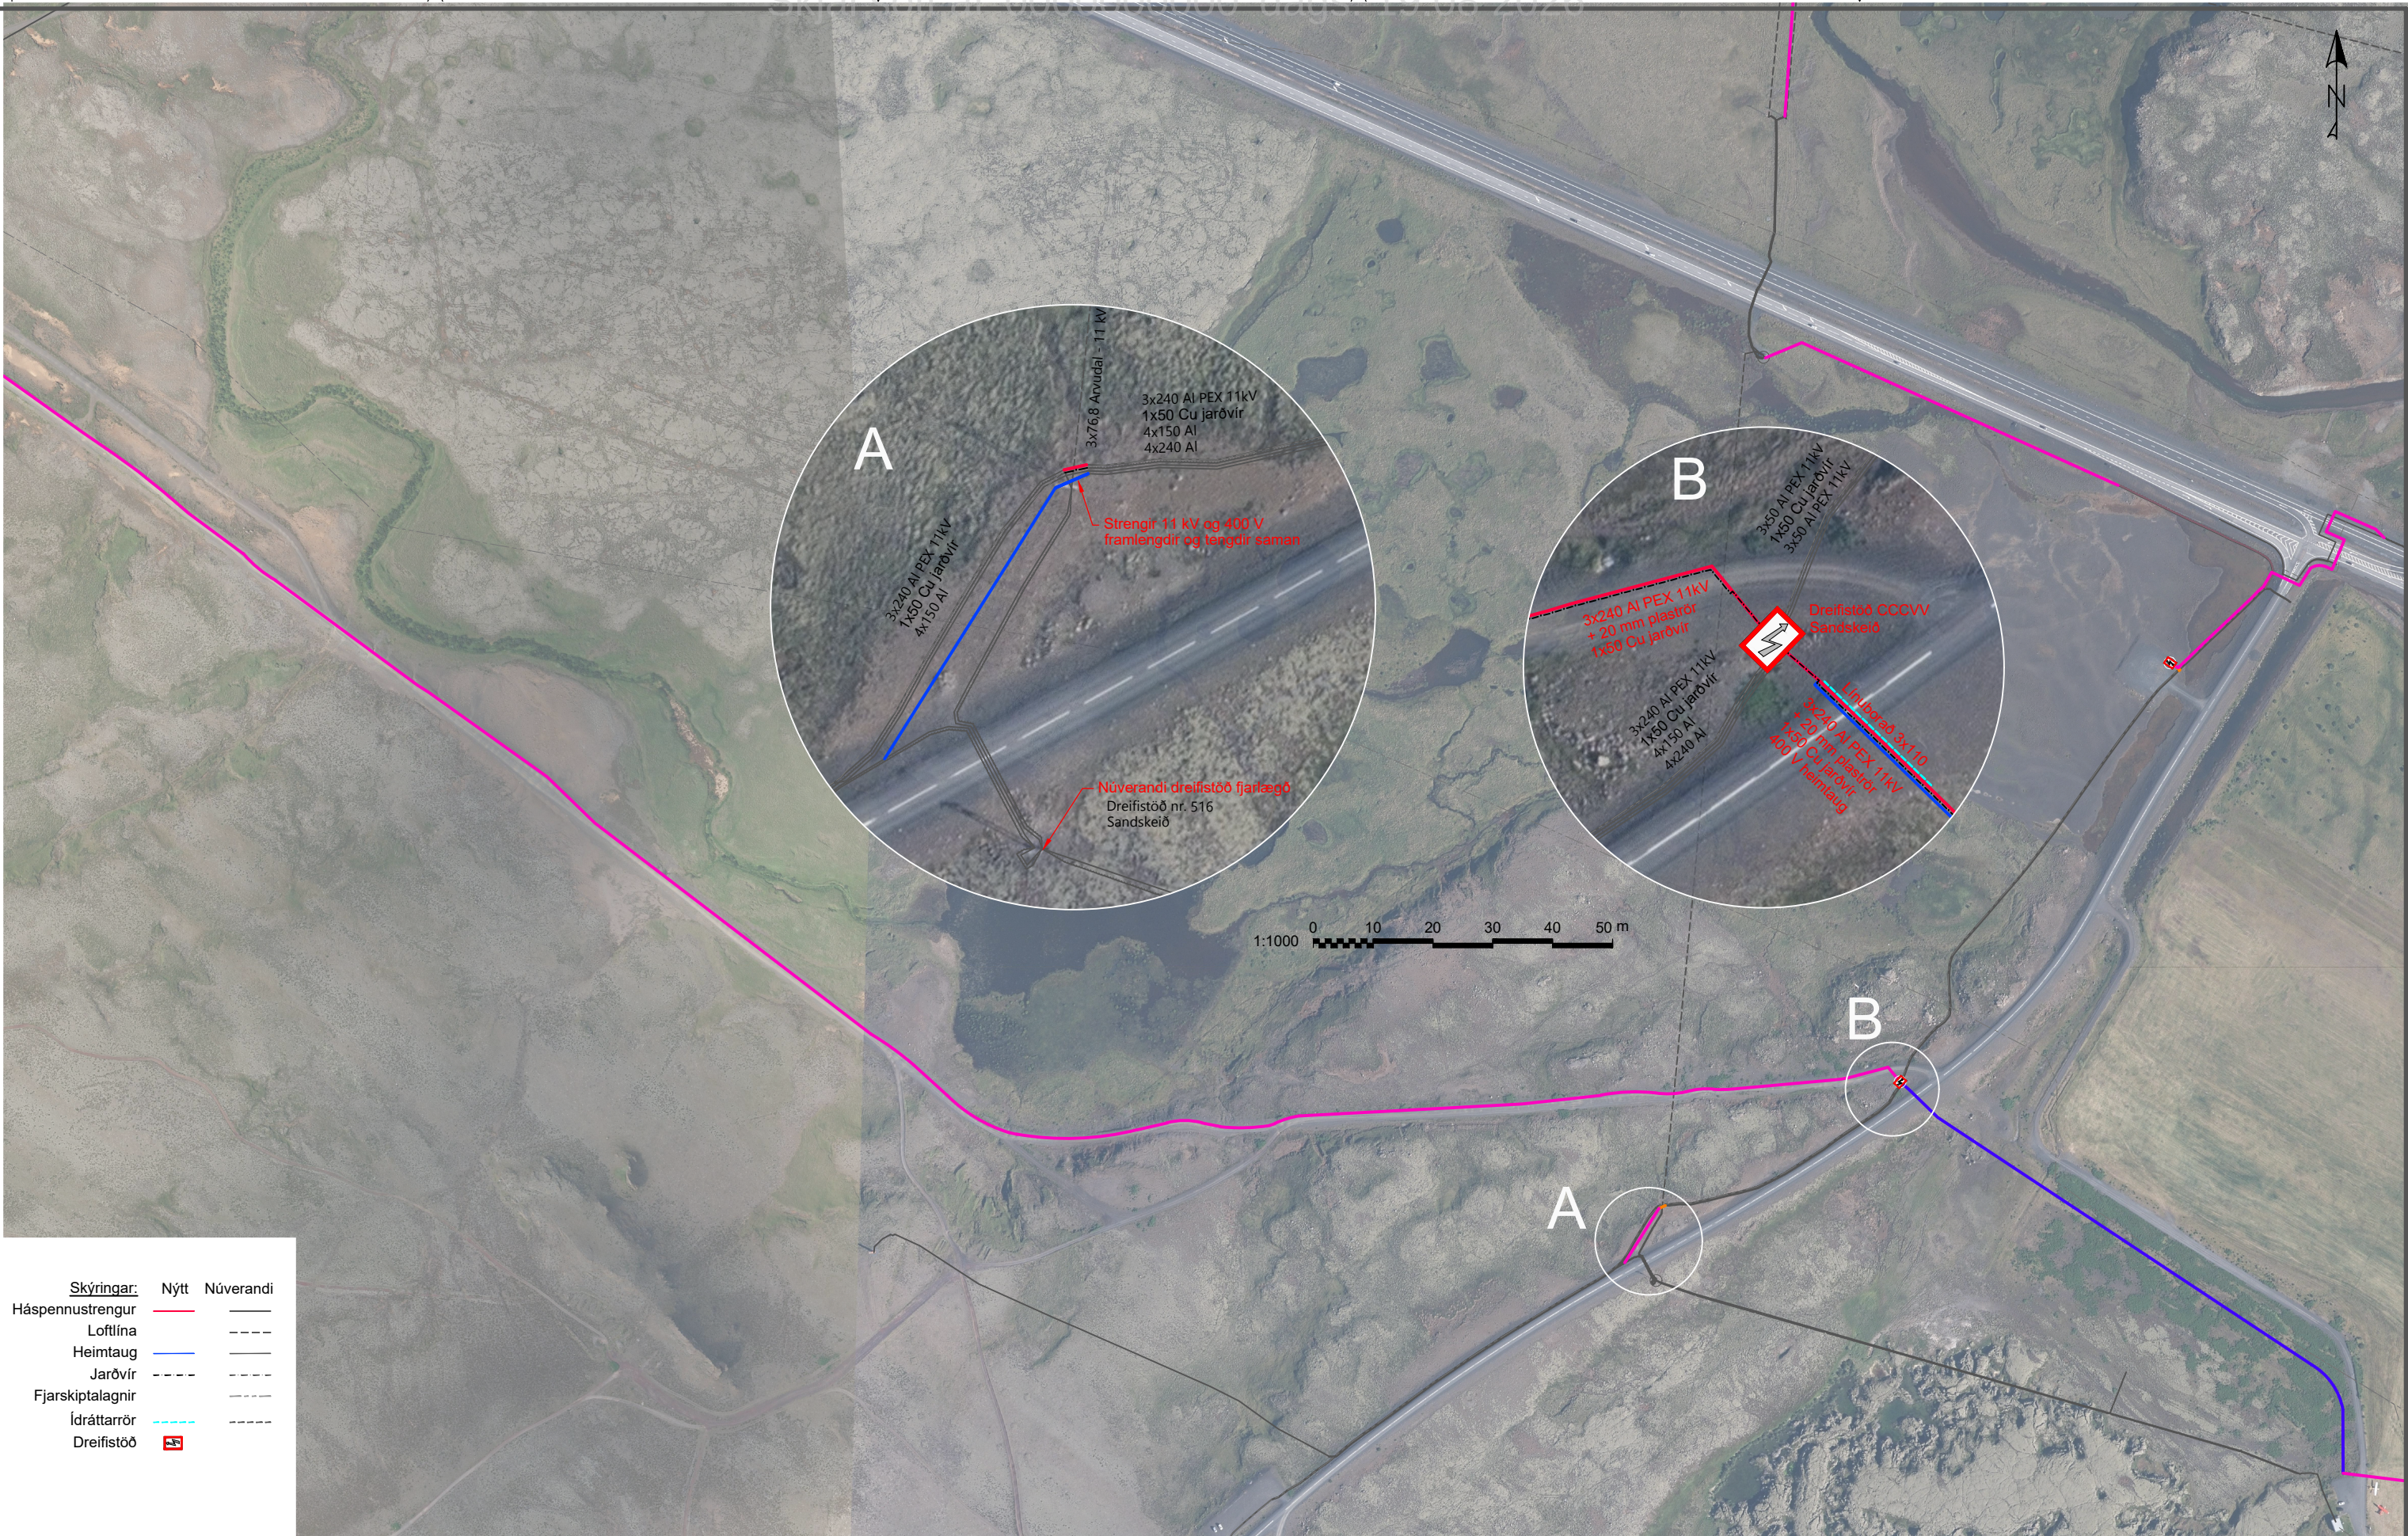

Skýringar:	Nýtt	Núverandi
Háspennustrengur	—	---
Loftlína	---	---
Heimtaug	---	---
Jarðvir	---	---
Fjarskiptalagnir	---	---
Ídráttarrör	---	---
Dreifistöð	⚡	---

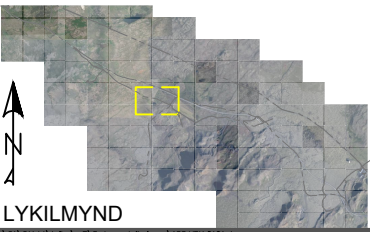

Sjá snið og skýringar á teikningu
180.VRK.0001
LAV-860 og 130-ORr-0002
Notist ekki sem heimild til graftar.
Verktaki skal leita nákvæmra upplýsinga um lagnir hjá viðkomandi
veitustofnunum áður en framkvæmdir hefjast við hvern verkáfanga
og fá staðsetningu þeirra mældu inn ef mögulegt er

1:5000

0 50 100 150 200 250 m

HNITAKERFI: ISN93
HÆÐAKERFI: LANDSHÆÐAKERFI

Frumstærð blaðs A3

VARUÐ HÁSPENNA!
Fylgja skal skjal LBV-201
vegna vinnu nærri háspennu.

Snið 1 - Plægning: 1 Strengur
Snið 2 - Plægning: 2 Strengir
Snið 3 - Plægning: 3 Strengir
Snið 4 - Gröftur: D900xB600

DRÖG	
2021-06-25 14:13	
A 2021-05-10	VERKTEIKNING
Útg. Dags.	Lýsing
KJ / EþL / KJ	Han./Yfirf./Samþ.



Verkfang: 21144
Teiknað: SöJ
Hannað: KJ
Yfirfarið: EþL
Samþykkt: KJ

LÖGBERGSLÍNA, BLÁFJALLASVÆÐI
STRENGLÖGN
Rafmagn
Grunnmynd 8

VEITUR

Kvarði 1:5000 Dags.2021-04-28 Verkefnisnr. 21003302 Teikn.nr. 155.VRK.0008 A