

Greinargerð

Byggingarlýsing

Sótt er um byggingaleyfi fyrir staðsetingu einbýlishúsa á tveimur hæðum með innbyggðum bílgæmslu við Hæðahvarf 4 í samræmi við gildandi deiliskipulagsskilmála hverfisins vtr. Vatsendahvarf deiliskipulag - Greinargærd.

Allt efnisval og frágangur verður í samræmi við kröfurbyggingareglugerðar 112 / 2012, skipulagsskilmála hverfisins kafla 4 og kafla 5.2 um sérakvæða einbýlishúsa.

Byggingin er sjálfstæður matslutl í samræmi við skráningartölur á teikningu nr. 100.

Matshlutar og stærðir

Landnúmer: L238619
Brúttó m² : Íbúð 230,9 m² - Bílgeymsla 15,0 m²
Alls m²/m³ : 245,9 m² / 910,4 m³
Lóðarstærð :594,9 m²
Nýtingarhlutfall :0,41

Útveggir

Allt burðarvirki er staðsteypt og járnbent. Útveggir neðri hæðar verða sjónsteyptir með lóðréttri borðatimbursáferð, einangrað að innan með 100mm plasteinangrun þá spartlaðir og málaðir.Útveggir efri hæðar verða einangraðir að utan með 100mm steinullareinangrun og klæddir með svar-brúnni og loftaðri timburklæðningu og álklaðningu á þ.t.g. álburðarkerfi.

pak

Þakflötur er staðsteypt plata og þakkantar. Ofan á plötu er lagt út rakavarnarlag og þar yfir 250mm einangrun sem er sniðskorin í vatnshalla að niðurföllum. Ofan á einangrun kemur fíltúdur, drenlag og PVC þakdúkur sem vatnspéttilag. Yfir þakdúkin verði lagt þar til gert úthagatorf í samræmi við skipulagsskilmála.

Niðurfallsrennur og -rör verða úr áli með innbrenndum lit.

Gluggar og hurðir

Guggur verja ákalkaðir tímurlingurjar í dökkgrátt líti. Gler verður hefubúndi þótt einangrunarglar. Allt gler verði í samræmi við reglugerð og leiðbeiningarláð Rb 31.121.1 um glergerði í búðarhúsum, þ.e. öryggisgler í gólföldum guggum og hurðum.

Guggur skulu CE vottaðir gfr. 5.1.1 og slagrestprófaðir gfr. 8.2.6.

Bréidd og hæð úti- og svaladýra uppýppla kröfur byggingarglæðugar gfr. 6.4.2. þ.e. hindrunarlaus umferðarbréidd útiðyrarhúða
 minnst 0,83m x 2,07m en svala- og garðdyr minnst 0,8m x 2,0m

Bréidd og hæð innihúða uppýppla kröfur byggingarglæðugar gfr. 6.4.3. þ.e. hindrunarlaus umferðarbréidd minnst 0,8m x 2,0m

Innveggir og loft

Innveggir og loft að innan verða sandspartaðir og málaoðir. Léttr innveggir verða hefðbundnir 120 mm gífsveggir á blikkgrindarkerfi, spartaðir og málaoðir. Þá eru einstaka burðar veggir úr 180-200mm sjónsteinsteypu. Loft í stofu verður klætt steinullarplötum, dúk og/eða timburlektum til frekari hljóðeinangrunar.

Gólf

Botnplata, milligólf og svalir verða járnþent og staðsteypt, þá verði gólf flotuð og loks lagt viðeigandi gólfefni s.s. flísum og parketi

Stigar og handrið

Frágangur stiga, handdría, handlista- og stoðvegga vegna halla á lóð verður í samræmi við kröfur byggingareglugerðar gr. 6.5.4, 6.5.3 og 6.5.2 , um lokun og lágmarkshæðir handdría þar sem handdríð verða að lágmarki 1,1m á hæð. Svalahanddríð verður í samræmi við áðurnefndar kröfur - það verður úr stáli með lóðréttum pílarum sem soðnir eru á flatstak sem síðan boltast framan á svalakant. Bil milli pílara verði ekki meira en 89mm.

Hita og lagnakerfi

Háttíklari verður gólfhátíklari semþeypt vörum í plötur á neðri hæð og lagt í göfllíft á efri hæð. Gerðar verða ráðstafanir svo að heiti vatni fari ekki að þöppunastað með hærra hitastigið um 60°C. Afali verði lagt til snjóbræðsla bílastæða og akkómu. Affall á heitavætu skal þ.a.l. tengt í sér lógn götu. Öll lókuð rými, votrymi og eldhúð verða loftræst og í samræmi við gæ.10.2.5. í byggingarglöggerl. Heitir plötur á iðr verður með læsanlegu lóku og í samræmi við gæ. 12.10.4. Ath. að affall frá heitum potti tengist ekki við regnvatnsagnir. Niðurlaif verði í bilgæmsu og votryrnum. Ráflagnaknir verður hefðbundin. Ráflýsing utanhúss verður látað, óbein og gjaltlaus í samræmi við gæ. 10.4.2 í byggingarglöggerl.12/2012

Bílageymsla og -stæði

Biðgæmsla hýsir einn smábíl og verða tvö bílastæði á lóð fyrir framan biðgæmslu.
Gert er ráð fyrir tengibúnaði fyrir hleðslu rafbíla á vegg við biðgæmslu (merkt HL).
Yfirborð bílastæða, gönguleið og aðkoma við inngang verður hellulagt með gegndræpu efni.

Brunavarnir

Brúnavarinn verða í samræmi við ákvæði byggingargælugerlur 11/22/2012. Þú ert sjálfstætt brúnaðhöf. Veggir milli íbúðar og bílagæmsluveru E160, skv. upprættari. Allar klæðningar í lofti og gegnum innanhúsi verða í flokki 1 (B-sí, 10 skv. IIST 13501-1). Þá verður klæði með þakdúfi í flokki 2 (B(roof) 12 skv. IIST 13501-5). Björgunarpör (BO) eru úr hverju svesfenherbergi skv. upprætti og skatt reyskjýrnar með hjólagáfa skulu ekkert á einn en á hverja 80.0 m. Handslókkvætti skv. IIST 3 verði stæði í lofti (6L léttafstæk) og bílagæmslu (4.6 duftuátt). Væði settur upp eldstöð/árin og reykfærir honum tengdur þá verði hann í samræmi við greinar 9.6 og 9.6.6.

Lóð

Frágangur löðu verður í samræmi við deiliskulpskilmála gr. 2.17 (Frágangur löðu). Yfirbór á mestu hörgullaga og/ða tyrf yfirbórinn er blástæði og aðkoma hellulögu (gegnþrúð). Vernd og útgráfið sunnan við hús einnig myndi hellulaga eða timburpall. Gróður verður valinn m.t.t. skilmála og staðfestingar svu hann standast skilyrði í hverju tilfalli s.s. á skuggsalum sömu t.m.s. For. Meðhöndlun ofnafns verður skv skilmál þ.m. þ. að það fari í siturlögin í siturlagabæði á löð. Löðáfrágangur á löðamörkuð verður leystur í samræði við aðliggjandi löðareigendur, komi til þess. Sorptunnur verða 4 talsins í lokuðu staðsettu skýr í samræmi við kröfur byggingargælugerlar.

Algild hönnun

Byggingin er á tveimur hæðum án lyftu og því ekki hönnuð í samræmi við kröfur um algilda hönnun.

Hljóðvíst

Hljóðvist verður í samræmi við ÍST 45:2016, kafla 6 um íbúðarhúsnæði.
Hljóðvist verður ekki lakari en í flokki C.

Kröfur og gildi

Byggingin uppfyllir kröfur byggingareglugerðar 112/2012 um hámarks U-gildi sbr. gr. 13.3.2 og útreikning heildarleiðnitaps sbr. gr. 13.2.3

Pak:	0.2 w/m2k
Útveggur:	0.4 w/m2k
Gluggar:	2.0 w/m2k
Gólf á fyllingu:	0.3 w/m2k
Útveggir vegið meðaltal:	0.85 w/m2k

Yfirlit	D5 Botnflötur m ²	D5M milliflötur m ²	D7 op m ³	D8 Brúttóflötur m ² með V og F	D9 Brúttóflötur undir 1,8 m með V og F	D11 Brúttórummál m ³	D12 Nettóflötur m ²	D13 birt flatarmál m ²
A rými	249.9		4.0	245.9		776.5	209.7	245.9
Svalir A lókun								
B rými								
C rými	22.7							
Fýgíurými (F)								
Afgangsrými (V)								
Botnplata						63.7		
Samtals:	272,6	0,0	4,0	245,9	0,0	840,2	209,7	245,9
Flatarmál nýtingarhlutfalls er A rými + B rými, undanskilið er brúttóflatarmál rýma með salarhæð lægri en 1,8 m, samkvæmt skipulagsreglugerð 2013 (breyting var gerð 2016). Notkun rýma hefur ekki áhrif á útreikning nýtingarhlutfalls.								
			m ²	Lóð m ²	Hlutfall			
Flatarmál til útreiknings nýtingarhlutfalls			245,9	594,9	0,41			

[illegible]

Teikning skal lesin með viðeigandi teikningum, verklýsingum og öðrum gögnum sérhönnuða burðarvirkis, lagna og rafmagns.

Mál skulu sannreynd á staðnum áður en smíði hefst.
Allt misræmi í teikningum tilkynnist arkitektum strax.

Öll mál á teikningum eru í millimetrum.
Mælið ekki af teikningum.
©Studio B

Skýringar

NF = Gólfniðurfall
PNF = Þakniðurfall
LR = Loftrásinn gre. grein 10.2.5.
0101 = Rýmisúnmör í samræmi við skráningatöflu
FGK = Frágengin gólfketti
K = Aætlaður könnið gólfketti
BK = Köti á frágengnum þakanti
HL = Radmagastengi fyrir ílebsútlustu
R = Reykskífur; einn pr. hverja 80 m2
BO = Björgunarpör um glugga skr. grein 9.5.5.
EI60 = Krafa á rými um 60 mín brúnamótstöðu
REI90 = Krafa um brúarvirkni um 90 mín brúnamótstöðu
SL = Slökkvitæki

breyting nr.	dags.
verk	Hæðarhvarf 4
verkkaupi	Ottó og Helena
teikning	Afstöðumynd
mælikvarði	1:500
dagsetning	05.10.25
teiknað / yfirfarið	BDB
hönnunarstjóri	BDB

Studio B
Dugguvogur 42
104 Reykjavík
6106241380
+354 693-5858
www.studiob.is
darri@studiob.is

Brynjar Darri Baldursson
150193-2659

verk

teikning

breyting



Teikning skal lesin með viðeigandi teikningum, verklysingum og öðrum gögnum sérhönnuða burðarvirkis, lagna og rafmagns.

Mál skulu sannreynd á staðnum áður en smíði hefst. Allt misræmi í teikningum tilkynnist arkitektum strax.

Öll mál á teikningum eru í millimetrum. Mælið ekki af teikningum. ©Studio B

Skýringar

- NF = Gólfniðurfall
- PNF = Þakniðurfall
- LR = Loftræsing sbr. grein 10.2.5.
- 0101 = Rýmisnúmer í samræmi við skráningatöflu
- FGK = Frágengin gólfkóti
- K = Ætlaður kóti endanlegs yfirborðs
- PK = Kóti á frágengnum þakkanti
- HL = Rafmagnstengi fyrir hleðslustöð
- R = Reykskynjari; einn pr. hverja 80 m²
- BO = Björgunarop um glugga sbr. grein 9.5.5.
- Ei60 = Krafá á rými um 60 mín brunamótstöðu
- REi90 = Krafá um burðarvirki um 90 mín brunamótstöðu
- SL = Slökkvítæki


breyting nr. dags.

verk	Hæðarhvarf 4
verkkaupi	Ottó og Helena
teikning	Grunnmyndir
mælikvarði	1:100
dagsetning	05.10.25
teiknað / yfirfarið	BDB
hönnunarstjóri	BDB


Studio B
Dugguvogur 42
104 Reykjavík
6106241380
+354 693-5858
www.studiob.is
darri@studiob.is

Brynjar Darri Baldursson 150193-2659 Arkitekt FAÍ

verk teikning breyting

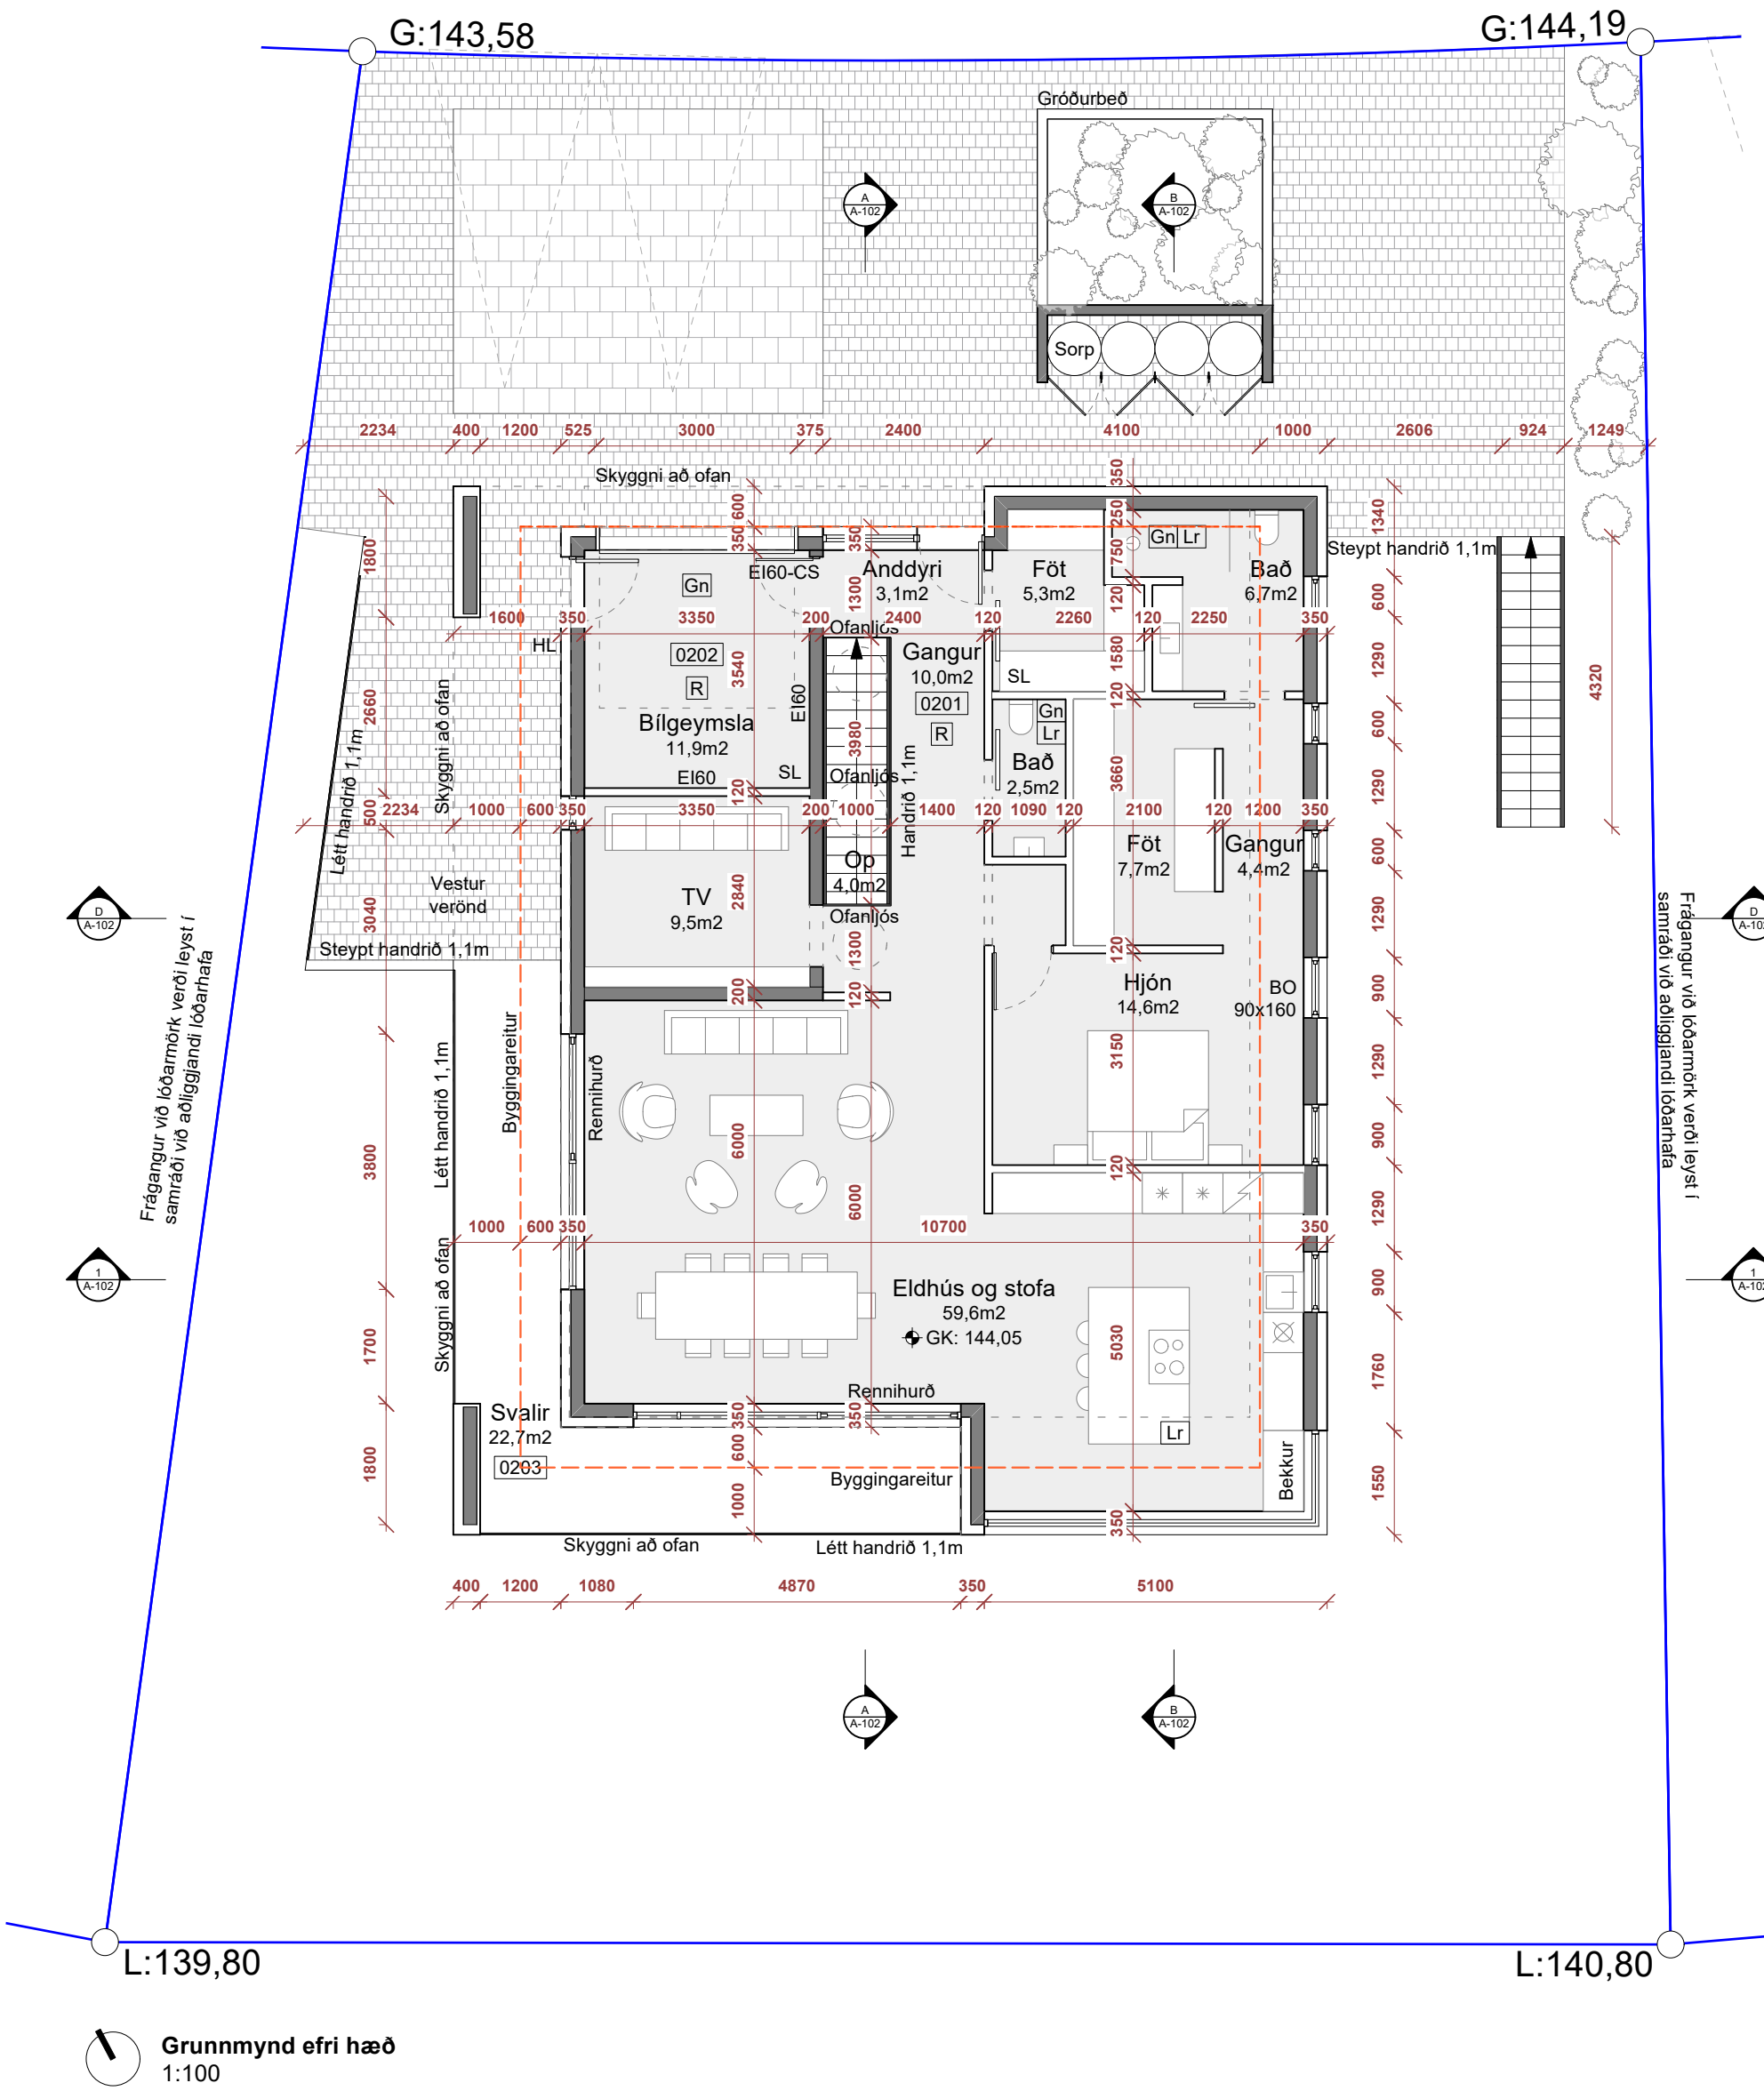


Snið AA
1:100

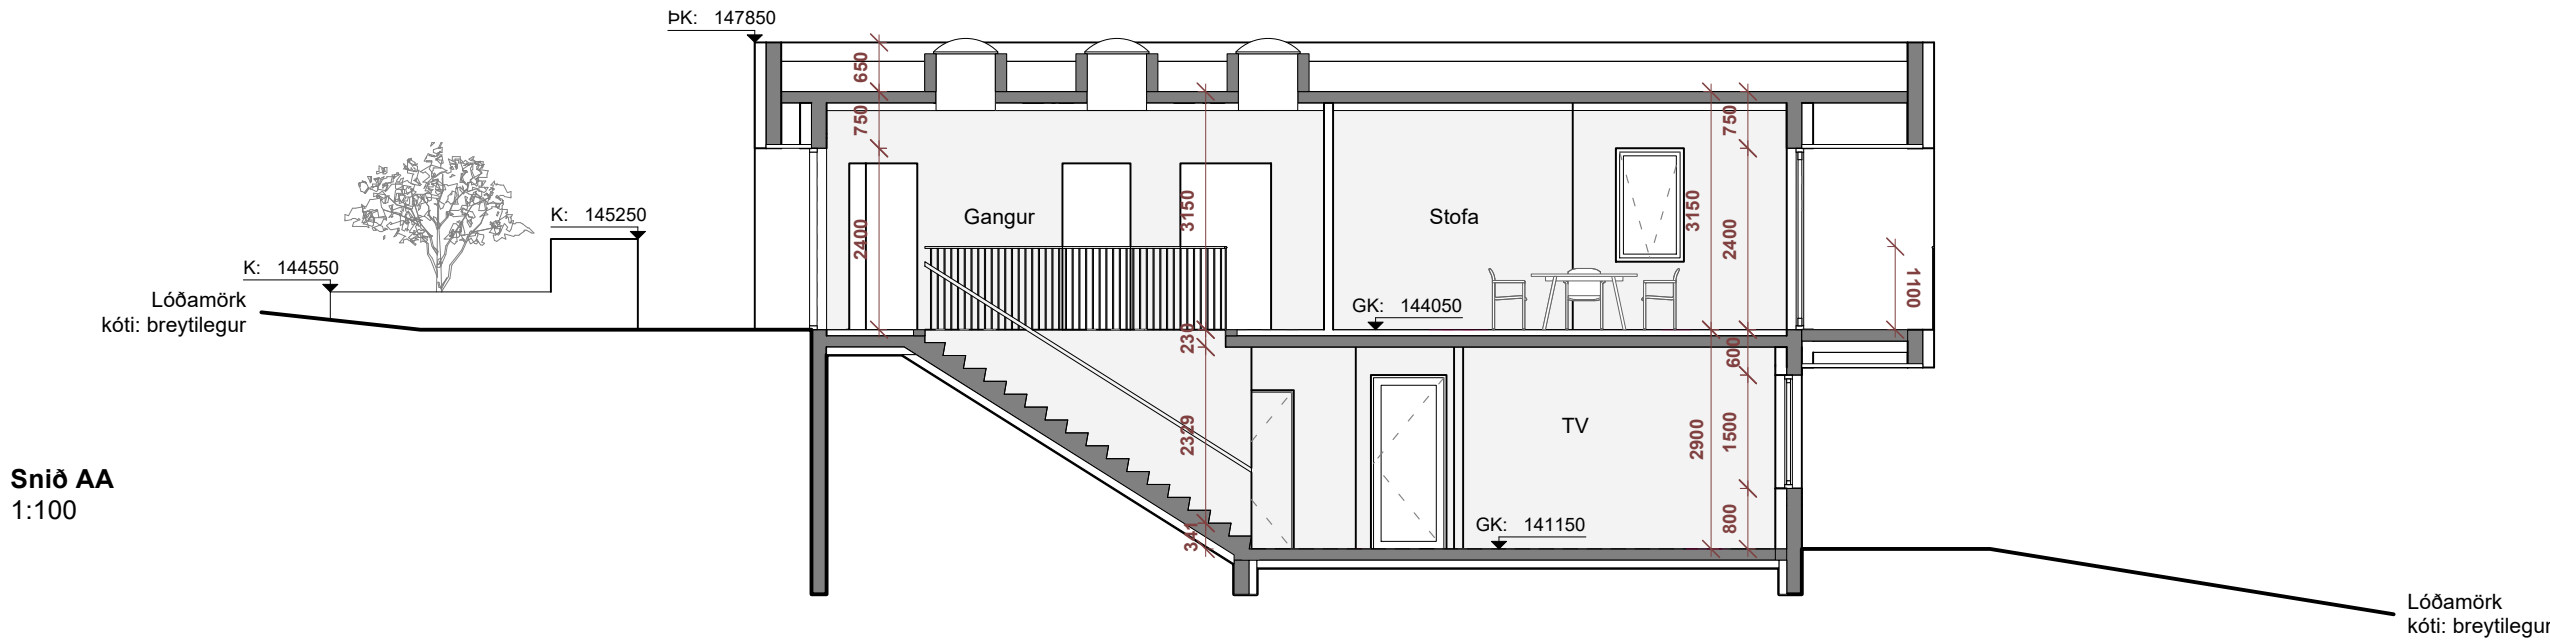


Snið BB
1:100



Snið CC
1:100

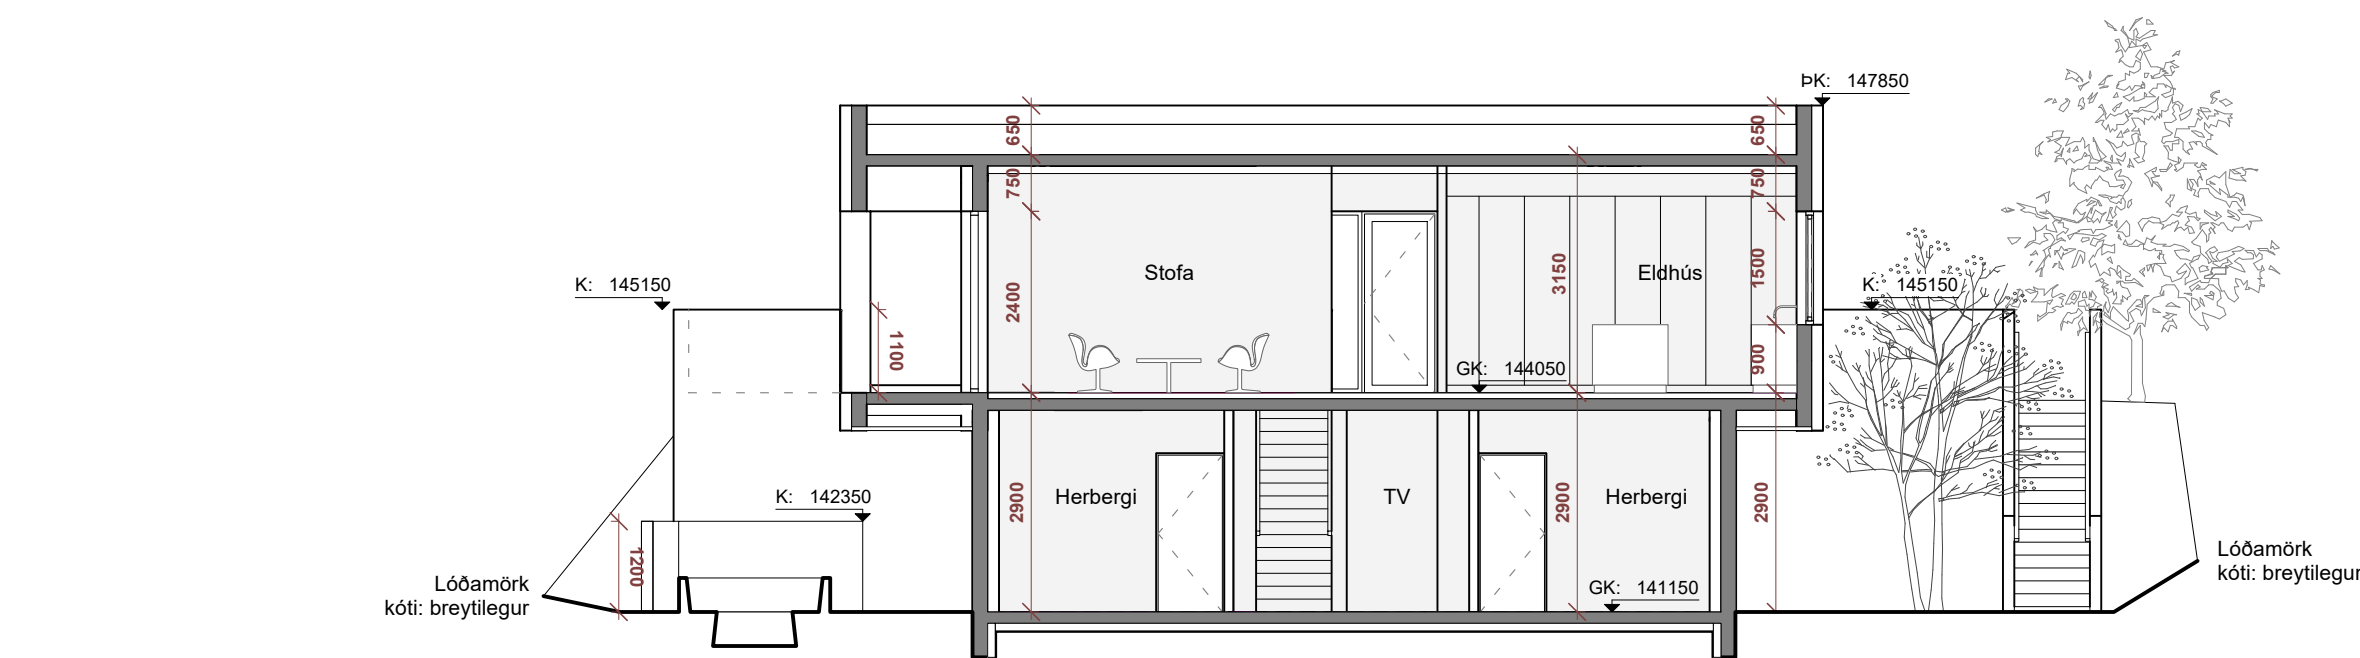

Snið DD
1:100

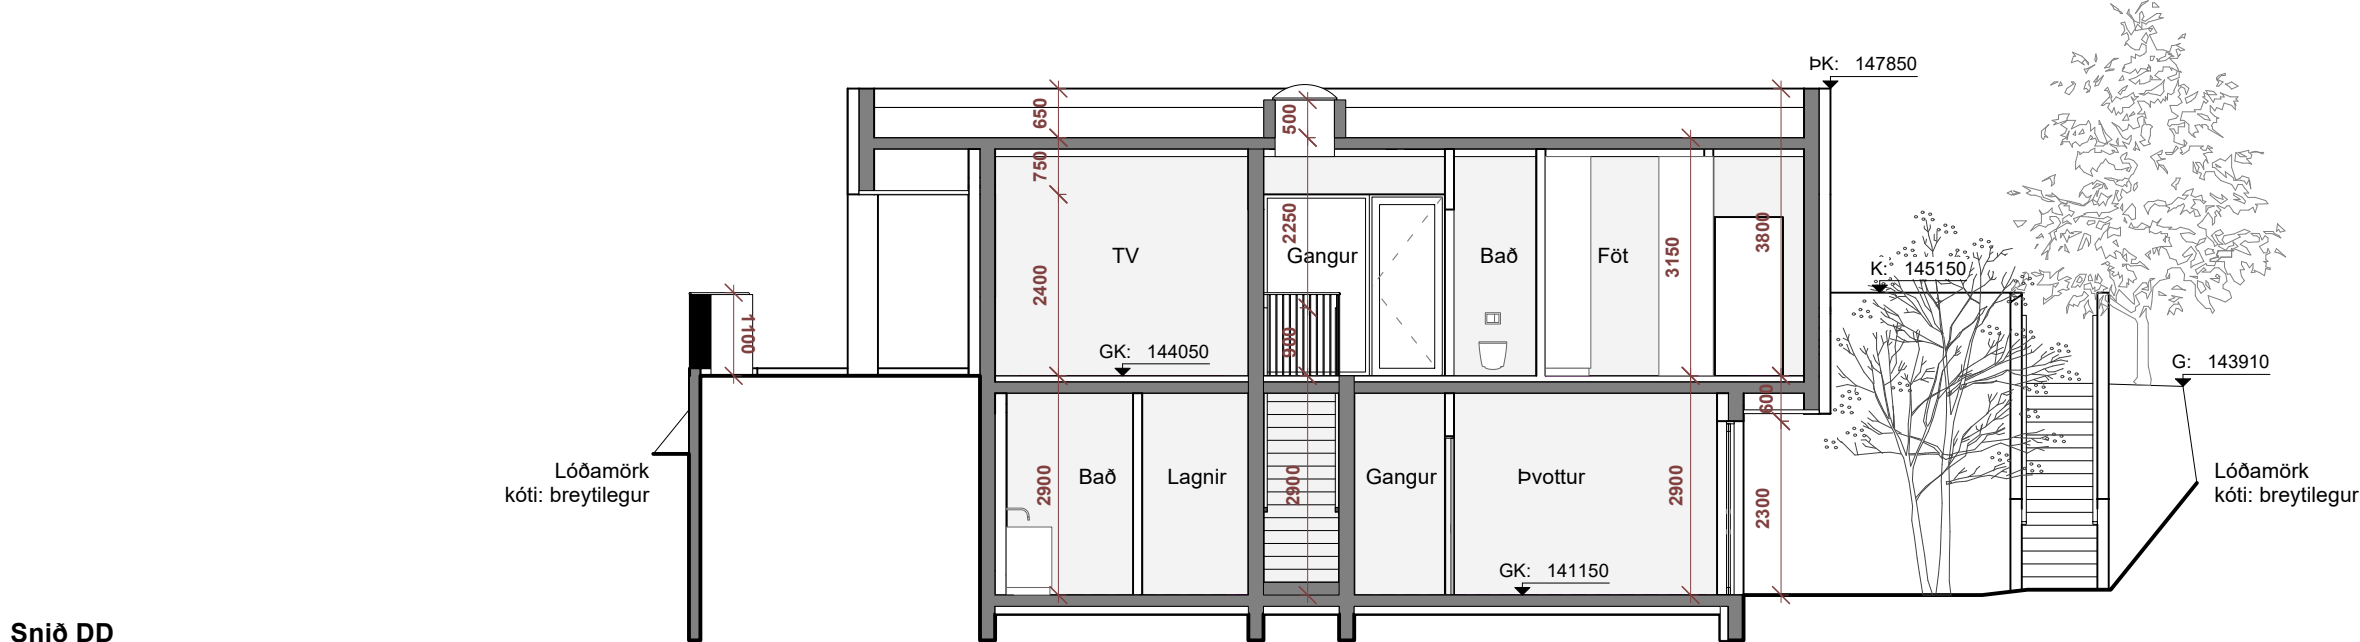

Teikning skal lesin með viðeigandi teikningum, verkýsingum og öðrum gögnum sérhönnuða burðarvirkis, lagna og rafmagns.

Mál skulu sannreynd á staðnum áður en smíði hefst. Allt misræmi í teikningum tilkynnist arkitektum strax.

Öll mál á teikningum eru í millimetrum. Mælið ekki af teikningum. ©Studio B

Skýringar

NF = Gólfniðurfall
PNF = Þakniðurfall
LR = Loftræsing sbr. grein 10.2.5.
0101 = Rýmisnúmer í samræmi við skráningatöflu
FGK = Frágengin gólfkóti
K = Ætlaður kóti endanlegs yfirborðs
PK = Kóti á frágengnum þakkanti
HL = Rafmagnstengi fyrir hleðslustöð
R = Reykskynjari; einn pr. hverja 80 m²
BO = Björgunarop um glugga sbr. grein 9.5.5.
Ei60 = Krifa á rými um 60 mín brunamótstöðu
REI90 = Krifa um burðarvirki um 90 mín brunamótstöðu
SL = Slökkvitæki


breyting nr. dags.

verk Hæðarhvarf 4
verkkaupi Ottó og Helena
teikning Snið
mælikvarði 1:100
dagsetning 05.10.25
teiknað / yfirfarið BDB
hönnunarstjóri BDB


Studio B
Dugguvogur 42
104 Reykjavík
6106241380
+354 693-5858
www.studiob.is
darri@studiob.is

Brynjar Darri Baldursson
150193-2659
Arkitekt FAÍ


verk teikning breyting

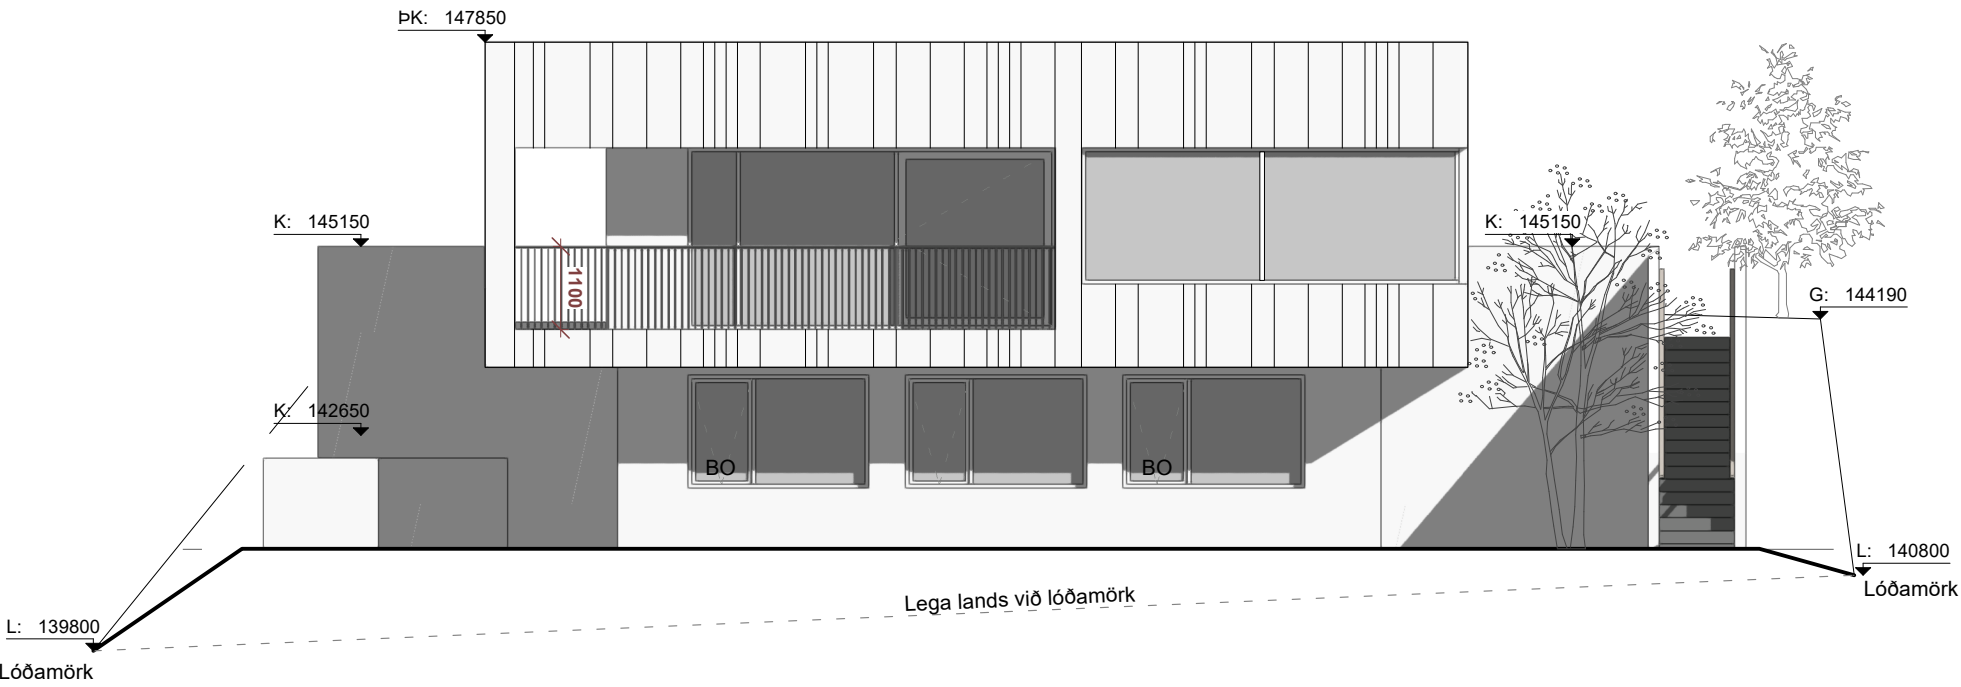


Suðurhlíð
1:100

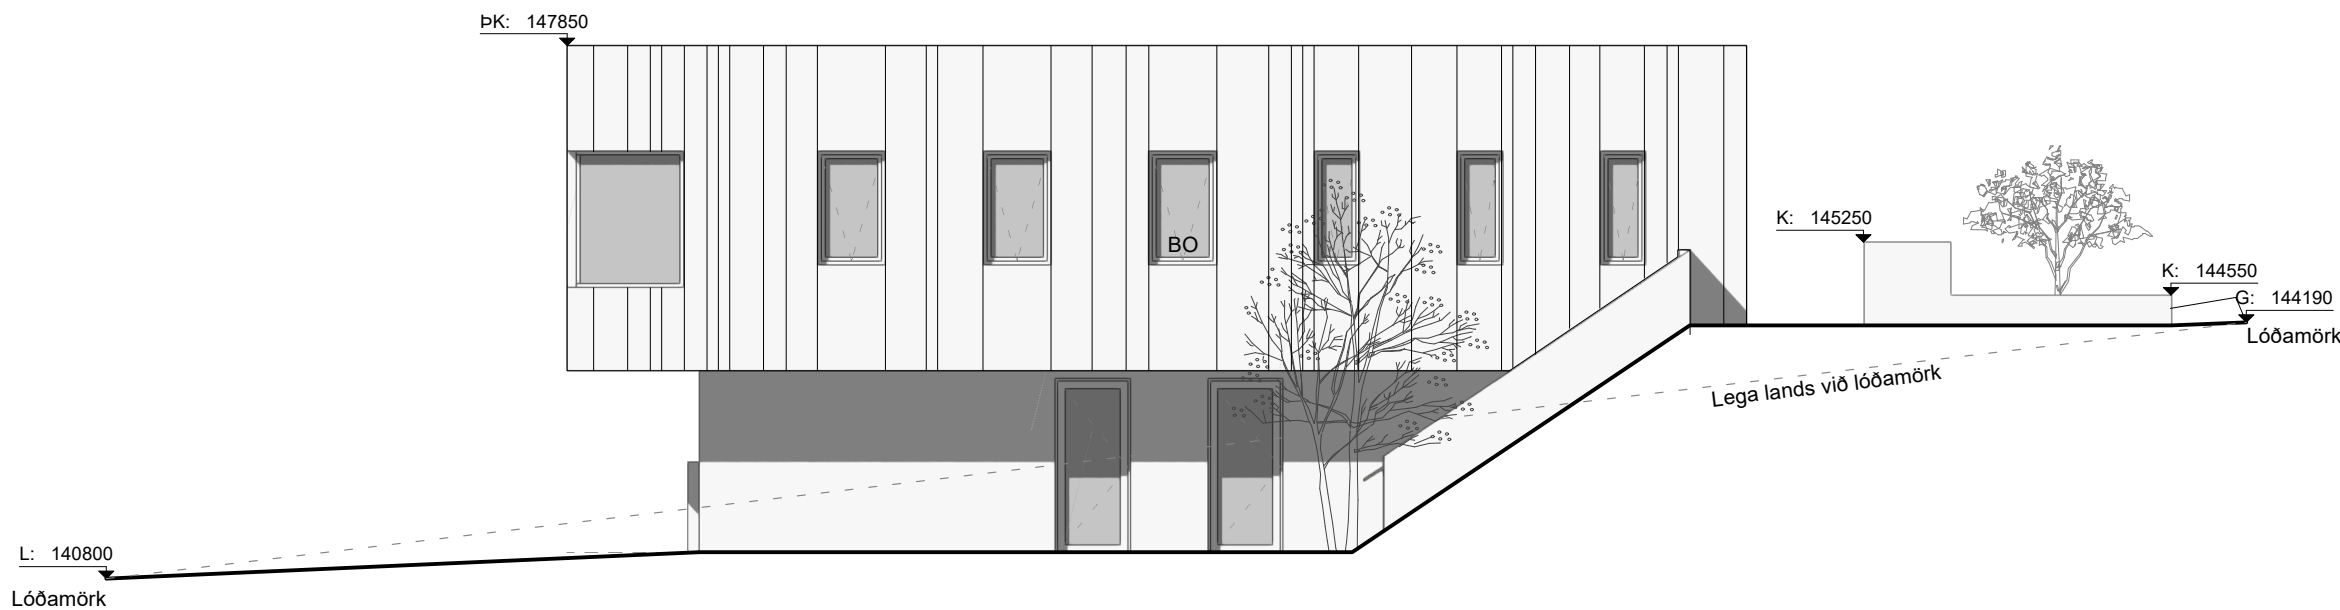


Austurhlíð
1:100

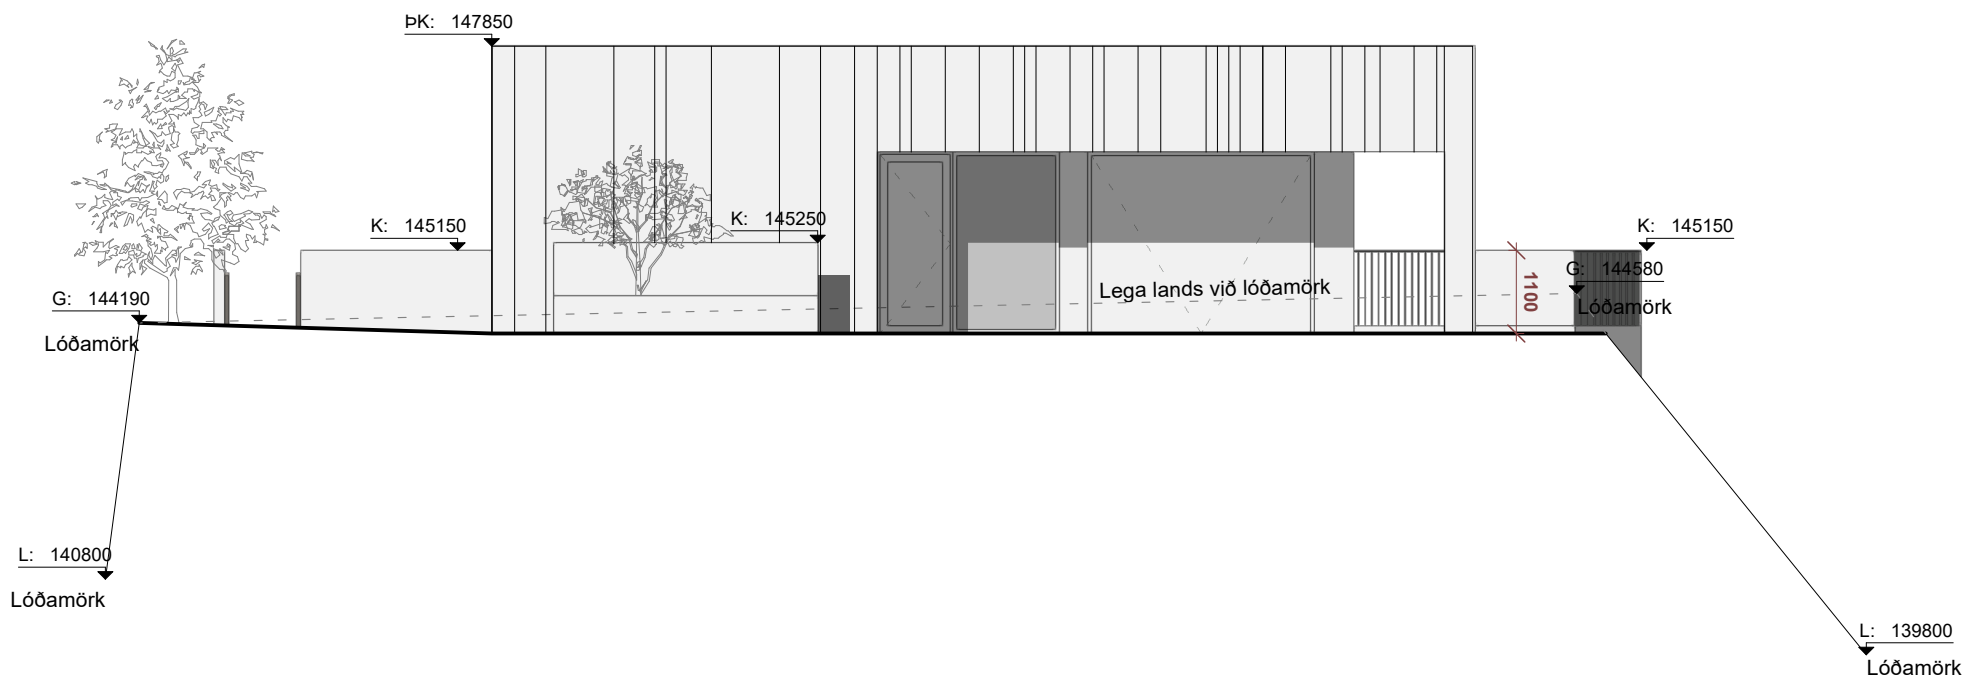

Norðurhlíð
1:100

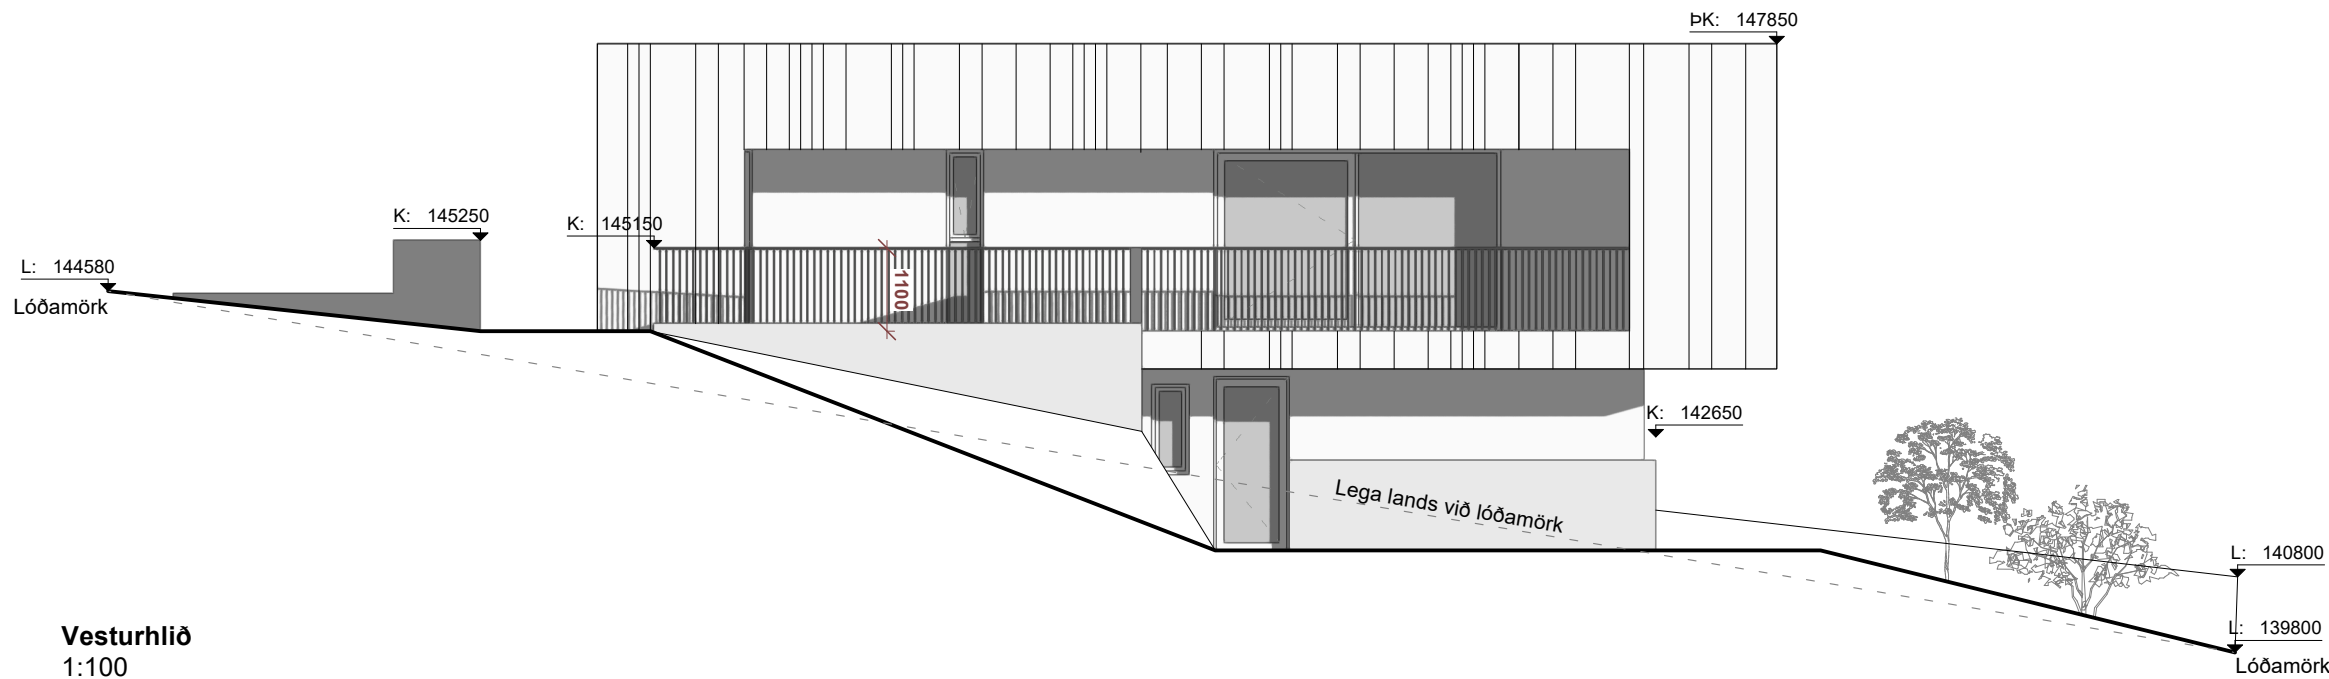

Vesturhlíð
1:100

 

Teikning skal lesin með viðeigandi teikningum, verkýsingum og öðrum gögnum sérhönnuða burðarvirkis, lagna og rafmagns.

Mál skulu sannreynd á staðnum áður en smíði hefst. Allt misræmi í teikningum tilkynnist arkitektum strax.

Öll mál á teikningum eru í millimetrum. Mælið ekki af teikningum. ©Studio B

Skýringar

NF = Gólfniðurfall
PNF = Þakniðurfall
LR = Loftþæsing sbr. grein 10.2.5.
0101 = Rýmisnúmer í samræmi við skráningatöflu
FGK = Frágengin gólfkóti
K = Ætlaður kóti endanlegs yfirborðs
PK = Kóti á frágengnum þakkanti
HL = Rafmagnstengi fyrir hleðslustöð
R = Reykskynjari; einn pr. hverja 80 m2
BO = Björgunarop um glugga sbr. grein 9.5.5.
EI60 = Krafá á rými um 60 mín brunamótstöðu
REI90 = Krafá um burðarvirki um 90 mín brunamótstöðu
SL = Slökkvitæki

Skjal sótt af '0000000000' dags: 19.08 2026

breyting nr. dags.

verk	Hæðarhvarf 4
verkkaupi	Ottó og Helena
teikning	Útlit
mælikvarði	1:100
dagsetning	05.10.25
teiknað / yfirfarið	BDB
hönnunarstjóri	BDB

Studio B
Dugguvogur 42
104 Reykjavík
6106241380
+354 693-5858
www.studiob.is
darri@studiob.is

Brynjar Darri Baldursson
150193-2659
Arkitekt FAÍ

verk teikning breyting