



Sýslumaðurinn á höfuðborgarsvæðinu

Sveitarstjórn
Byggingarfulltrúi
Heilbrigðiseftirlit
Slökkvilið
Vinnueftirlitið
Lögregla

Málsnúmer: 2023-041279
Kópavogi, 13. júlí 2023

Umsagnarbeiðni - Rekstrarleyfi

Umsækjandi: Krónikan 200 ehf., kt. 510523-1990, Kópavogsbraut 4, 200 Kópavogi,

Forsvarsmaður: Sigrún Skaftadóttir, kt. 080288-2209, Kópavogsbraut 4, 200 Kópavogi. **Sími:** 6906074. **Netfang:** sigrunskafra@gmail.com

Tegund umsóknar: - Umsókn um leyfi til reksturs Veitingaleyfi – A Veitingahús – í flokki II.

Heiti staðar: Krónikan.

Staðsetning: Hamraborg 4, 200 Kópavogur.

Heiti fasteignar:	Fasteignanúmer:	Rýmisnúmer:	Hámarksfjöldi gesta:
Hamraborg 4	F2229937	391	45
Hamraborg 4	F2229937	100	25

Afgreiðslutími áfengis:

Virka daga frá:	Virka daga til:	Aðfaranætur frídaga frá kl:	Aðfaranætur frídaga til kl:
11:30	22:30	11:30	22:30

Afgreiðslutími útveitinga:

Virka daga frá:	Virka daga til:	Aðfaranætur frídaga frá kl:	Aðfaranætur frídaga til kl:
11:30	20:00	11:30	20:00

Hámarksgestafjöldi: 70 gestir.

Með vísan til 4. mgr. 10. gr. laga nr. 85/2007 um veitingastaði, gististaði og skemmtanahald og 26. og 27. gr. reglugerðar nr. 1277/2016 er óskað eftir umsögnum framangreindra umsagnaraðila. Þess er óskað að umsögn verði send á Sýslumaðurinn á höfuðborgarsvæðinu við fyrsta hentugleika eða eigi síðar en **45 dögum** eftir móttöku beiðnar þessarar, sbr. 2. mgr. 9. gr. stjórnslulaga nr. 37/1993 og 2. mgr. 23. gr. reglugerðar nr. 1277/2016. Berist umsögn ekki innan þess frests kemur til álita að gefa út leyfi án umsagnar viðkomandi aðila. **Sérstaklega er óskað eftir afstöðu slökkviliðs og heilbrigðiseftirlits til leyfilegs gestafjölda**

Umsagnir óskast sendar á netfangið leyfi@syslumenn.is. Í umsögn skal tilgreina nafn og kt. umsækjanda og heiti fasteignar og fasteignanúmer.

Sýslumaðurinn á höfuðborgarsvæðinu

Rekstrarleyfi

Sent inn: 11.7.2023

Málsnúmer: 2023041279

Aðilar

Nafn: Krónikan 200 ehf.

Kennitala: 5105231990

Netfang: sigrunskafta@gmail.com

Sími: 6906074

Nafn: Sigrún Skaftadóttir

Kennitala: 0802882209

Netfang: sigrunskafta@gmail.com

Sími: 6906074

Tegund leyfis

Veitingaleyfi

Tegund veitingastaðar

A Veitingahús

Flokkur

Flokkur II

Er sótt um útiveitingaleyfi?

Nei

Er sótt um bráðabyrgaðarleyfi?

Nei

Heiti veitingastaðar

Krónikan

Virðisaukaskattsnúmer

149325

Rými

Tegund: Veitingarými

Heimilisfang: Hamraborg 4

Fasteignanúmer: F2229937

Rýmisnúmer: 391

Hámarksfjöldi gesta: 45

Tegund: Útirými

Heimilisfang: Hamraborg 4

Fasteignanúmer: F2229937

Rýmisnúmer: 100

Hámarksfjöldi gesta: 25

Afgreiðslutími áfengis

Virka daga

11:30-22:30

Aðfaranætur frídaga

11:30-22:30

Afgreiðslutími útiveitinga

Virka daga

11:30-20:00


Aðfaranætur frídaga

11:30-20:00

Yfirlýsing um skuldastöðu?

Já

Annað

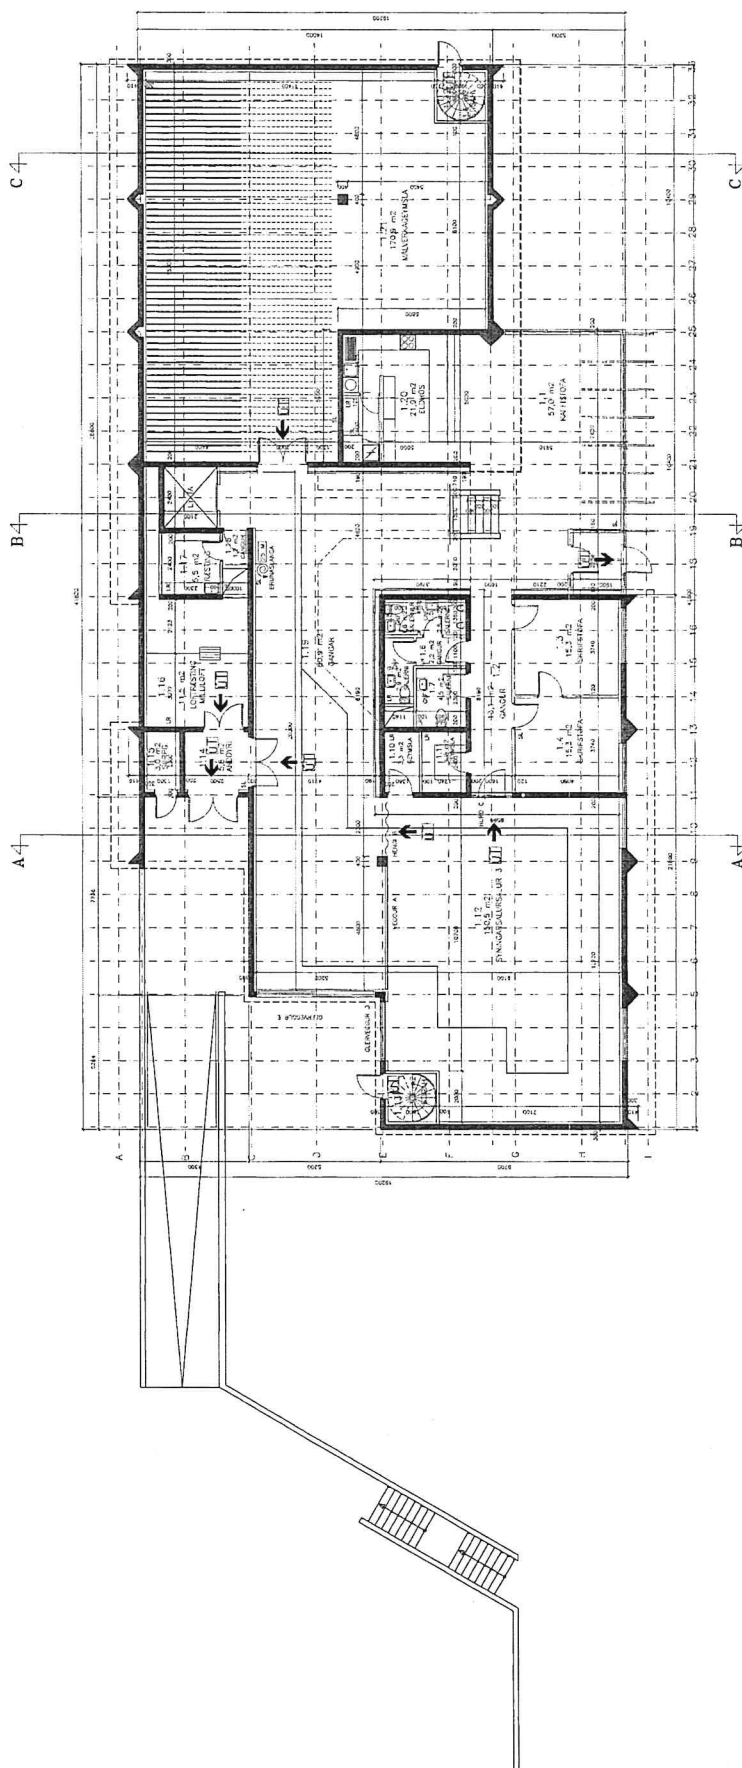

GRUNNMYND NEDRI HÆÐ 1:100

REYNDARTEIKNING.

[illegible]

Arkitektastofa –

Benjamíns Magnússon ehf.

Hamnaborg 10, 200 Kópavogur - Sími 564 2404 - Fax 564 2403

HAMRABORG 4 KÓPAVOGUR

HAMRABURÐ 4 KUPAVUGUR
 LISTASAFN KÓPAVOGS-GERÐARSAFN, REYNDARTEIKNING

GRUNNMYND NEDRI HJEDAR

Dr. ...
GRUNNITZ UND NEURUF HILFEN

1000

WM	10/1/20
----	---------

DATE: 11/11/11

BENJAMIN MAGNÓS


Scale 1:100

Ver	07.07.2015
-----	------------

6107.0010

Handling -over and examinations place.

The whole downstairs area and storage area will be available, total of : 391 m2

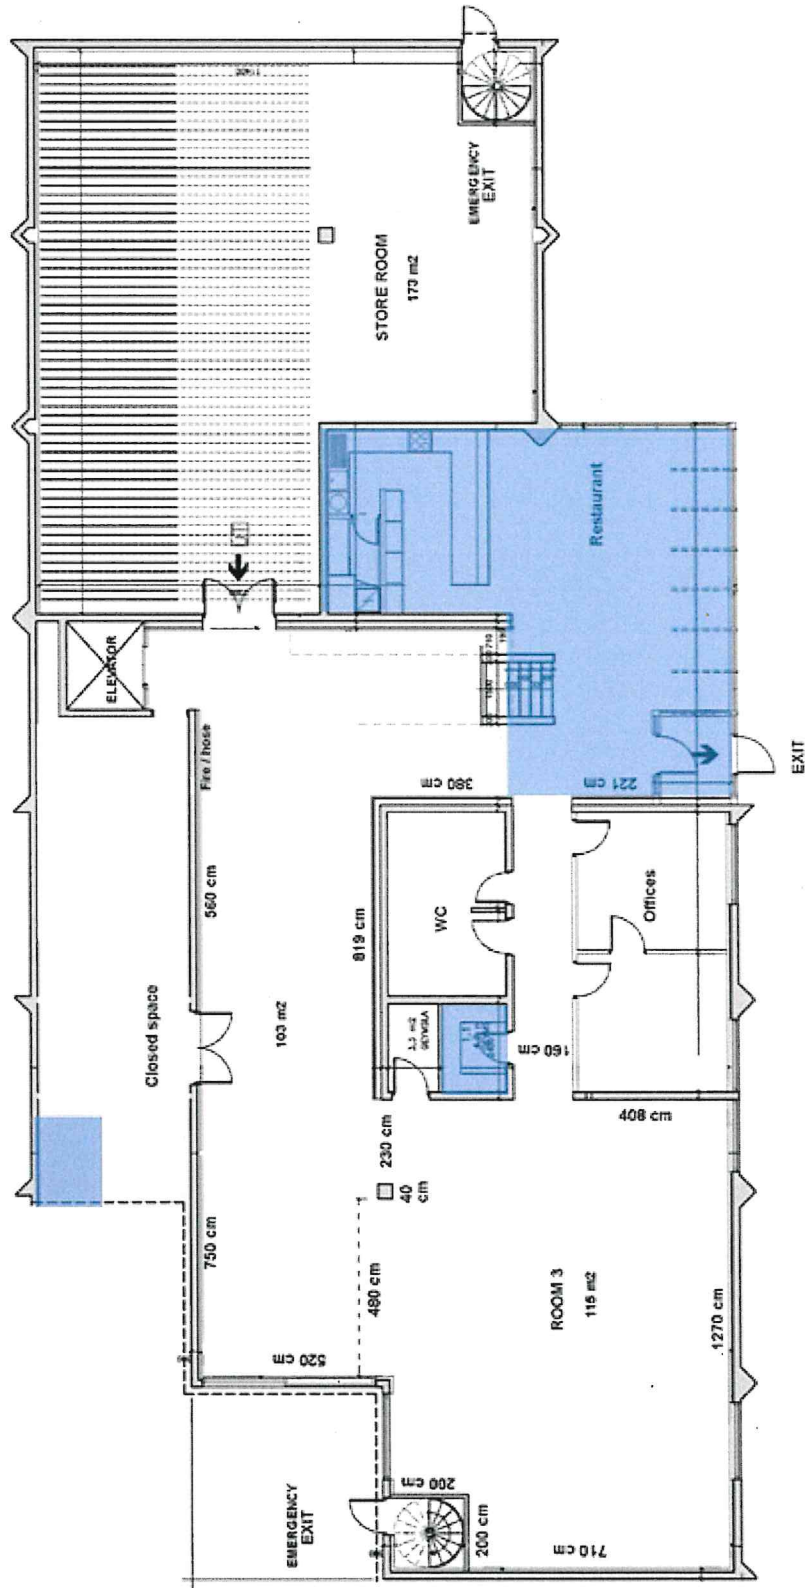

LISTASAFN KÓPAVOGS
Kópavogur Art Museum

Plan of lower floor
Scale 1:200