




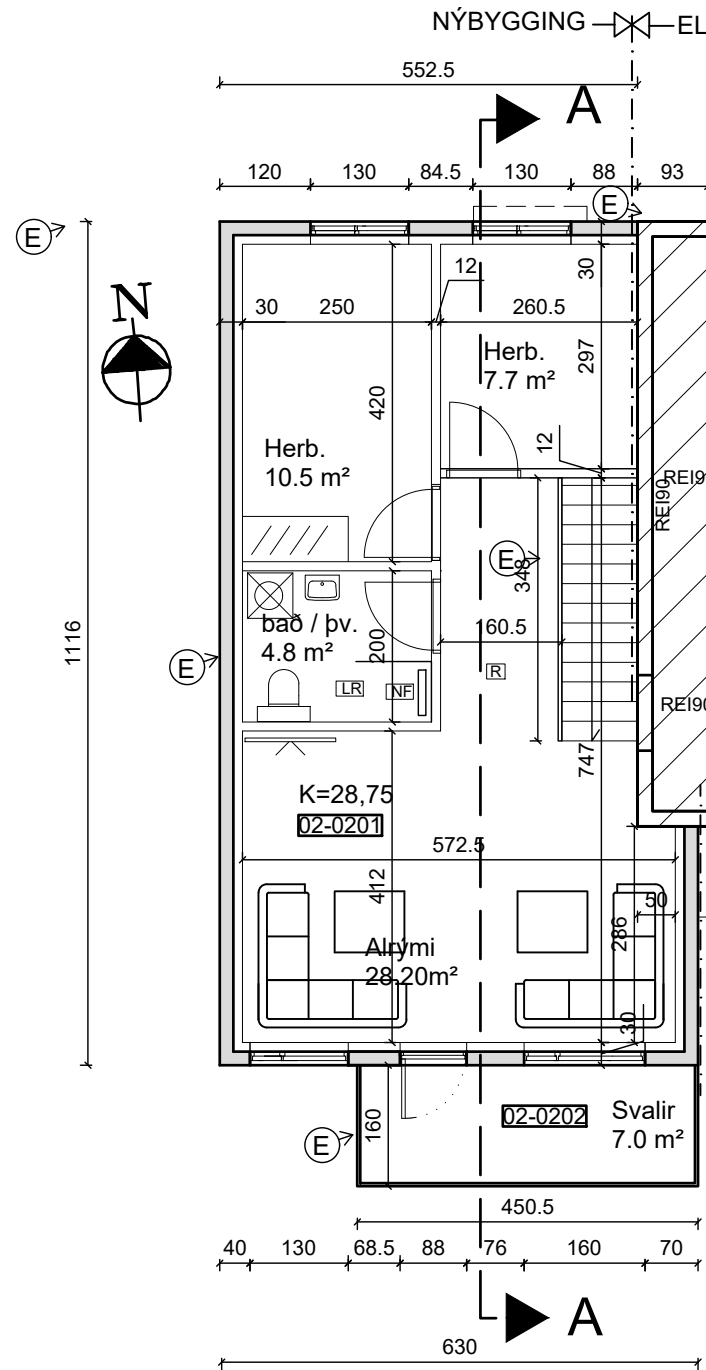

GRUNNMYND 2. HÆÐAR 1:100

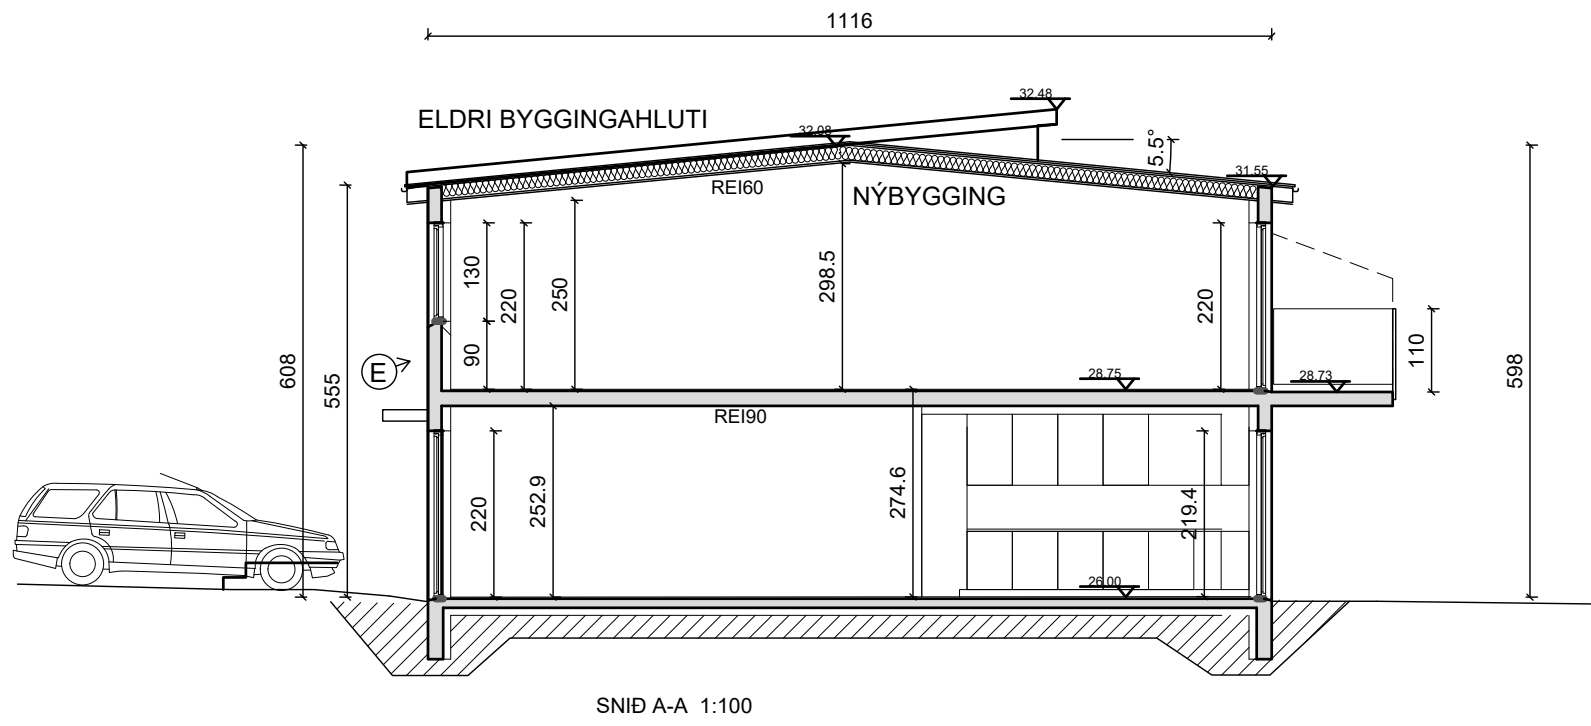

SNID A-A 1:100

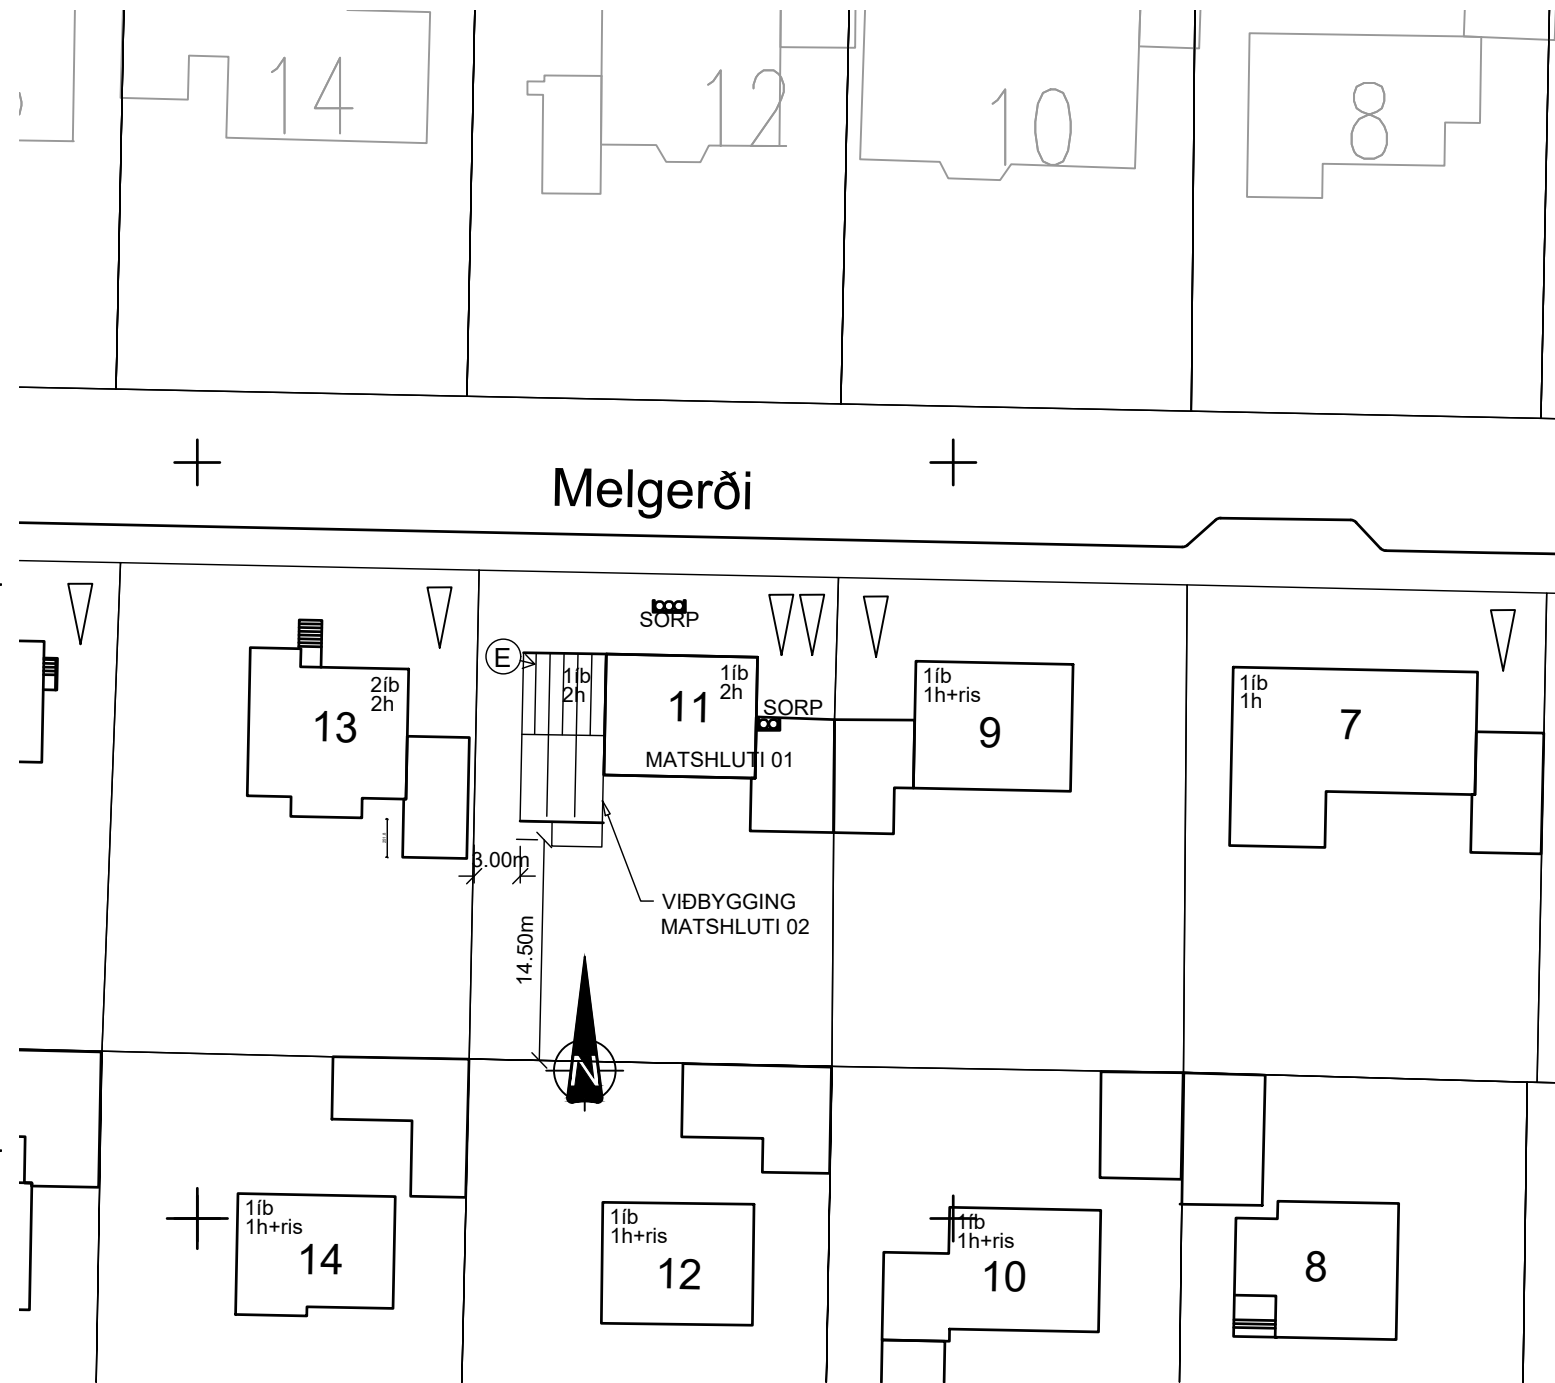

ÚTGÁFUFERILL

NÚMER:	DAGS.	SKÝRINGAR:	UNNIÐ:
B	28.02.18	ÝMSAR BREYTINGAR	H.Á.
C	25.09.'18	ÝMSAR BREYTINGAR	H.Á.
D	20.09.'22	HÚS FÆRT FRAMAR Í LÖÐ	H.Á.
E	29.06.'23	Byggingarreitir er færður framur á lóð en sýnt var á grenndarkyntri byggingar-leyfisumsökn (erindi frá 112. fundi skipulagsráðs 17. jan. 2022). Húsið er fært fram um 3.2 m. frá þeirri tillögu. Gluggum á vesturgalli er sleppt. Bilastæðum fækkað. Viðbygging er stýtt úr 11.70 m. í 11.16 m frá aðurnefndri tillögu. Breyting er gerð á innra fyrirkomulagi á baðum hæðum. Flatarmál hvorrar hæðar minnkar um 5.4 m². Samtals minnkun er 10.8 m²	H.Á.

DAGS. SAMRÆM.HÖNNUÐUR

➤ = Breyting E.

Verkfræðistofa Hauks Ásgeirssonar

DALVEGI 18
201 KÓPAVOGUR
SÍMI: 534 8815 / 897 8132
FAX: 534 8818
NETFANG: haukur@vha.is
kt: 560600-3050

HEITI VERKS:

MELGERÐI 11
KÓPAVOGI

HEITI
TEIKNINGAR:

GRUNNMYND 2. HÆÐAR
AFSTÖÐUMYND
SNID

MKV: 1:100 1:500	DAGS. jún.'23	VERK NR 17-040	
TEIKNAD. H.Á.	YFIRFARID H.Á.	SAMÞYKKT H.Á.	TEIKN.NÚMER
DAGS.undirskr. 29.06.2023	NAFN HÖNNUÐAR Haukur Ásgeirsson kt: 301255-4629		2
UNDIRSKR.HÖNNUÐAR		ÚTGÁFA E	

[illegible][illegible]

ÚTGÁFUFERILL			
NÚMER:	DAGS.	SKÝRINGAR:	UNNIÐ:
B	28.02.18	ÝMSAR BREYTINGAR	H.Á.
C	25.09.'18	ÝMSAR BREYTINGAR	H.Á.
D	20.09.'22	HÚS FÆRT FRAMAR Í LÓÐ	H.Á.
E	29.06.'23	Byggingarreitur er færður framar á lóð en sýnt var á grenndarkynnnri byggingarleyfisumsókn (erindi frá 112. fundi skipulagsráðs 17. jan. 2022). Húsið er fært fram um 3.2 m. frá þeirri tillögu. Gluggum á vesturgaffli er sleppt. Bílastæðum fækkað. Viðbygging er stýtt úr 11.70 m. í 11.16 m frá áðurnefndri tillögu. Breyting er gerð á innra fyrirkomulagi á báðum hæðum. Flatarmál hvorrar hæðar minnkar um 5.4 m². Samtals minnkun er 10.8 m²	H.Á.
DAGS.		SAMRÆM.HÖNNUÐUR	
Ⓔ> = Breyting E.			
Verkfræðistofa Hauks Ásgeirssonar			
DALVEGI 18 201 KÓPAVOGUR SÍMI: 534 8815 / 897 8132 FAX: 534 8818 NETFANG: haukur@vha.is kt: 560600-3050			
HEITI VERKS:			
MELGERÐI 11 KÓPAVOGI			
HEITI TEIKNINGAR:			
SKRÁNINGARTAFLA VARMATAPSTAFLA			
MKV:	DAGS. JÚN.'23	VERK NR 17-040	
TEIKNAD. H.Á.	YFIRFARID H.Á.	SAMPÝKKT H.Á.	TEIKN.NÚMER
DAGS.undirskr. 29.06.2023	NAFN HÖNNUÐAR Haukur Ásgeirsson kt: 301255-4629		4
UNDIRSKR.HÖNNUÐAR			ÚTGÁFA E



ÚTGÁFUFERILL

NÚMER:	DAGS.	SKÝRINGAR:	UNNIÐ:
B	28.02.18	ÝMSAR BREYTINGAR	H.Á.
C	25.09.'18	ÝMSAR BREYTINGAR	H.Á.
D	20.09.'22	HÚS FÆRT FRAMAR Í LÖÐ	H.Á.
E	29.06.'23	Byggingarreitir er færður framur á lóð en sýnt var á grenndarkyntri byggingar-leyfisumsókn (erindi frá 112. fundi skipulagsráðs 17. jan. 2022). Húsið er fært fram um 3.2 m. frá þeirri tillögu. Gluggum á vesturgalli er sleppt. Bilastæðum fækkað. Viðbygging er stýtt úr 11.70 m. í 11.16 m frá áðurmeðndri tillögu. Breyting er gerð á innra fyrirkomulagi á báðum hæðum. Flatarmál hvorrar hæðar minnkar um 5.4 m². Samtals minnkun er 10.8 m²	H.Á.
DAGS.		SAMRÆM.HÖNNUÐUR	

(E) => = Breyting E.

Verkfræðistofa Hauks Ásgeirssonar

DALVEGI 18
201 KÓPAVOGUR
SÍMI: 534 8815 / 897 8132
FAX: 534 8818
NETFANG: haukur@vha.is
kt: 560600-3050

HEITI VERKS:

MELGERÐI 11
KÓPAVOGI

HEITI
TEIKNINGAR:

ÚTLIT

MKV: 1:100	DAGS. jún.'23	VERK NR 17-040	
TEIKNAD. H.Á.	YFIRFARID H.Á.	SAMÞYKKT H.Á.	TEIKN.NÚMER
DAGS.undirskr. 29.06.2023	NAFN HÖNNUÐAR Haukur Ásgeirsson kt: 301255-4629		3
UNDIRSKR.HÖNNUÐAR			ÚTGÁFA E