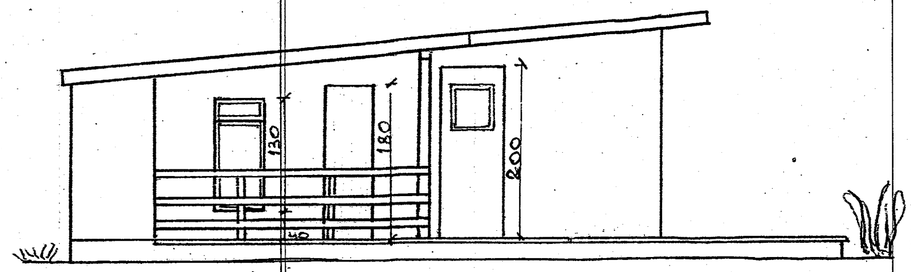

VESTURHLIÐ.

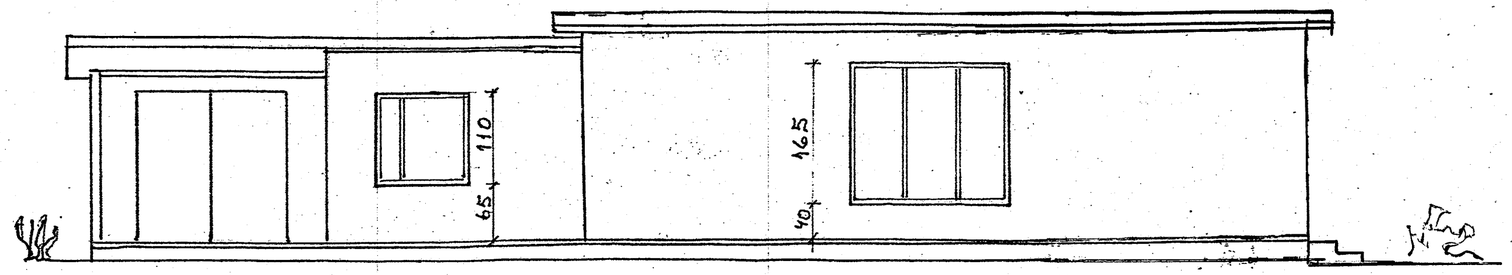

SUÐURHLIÐ.

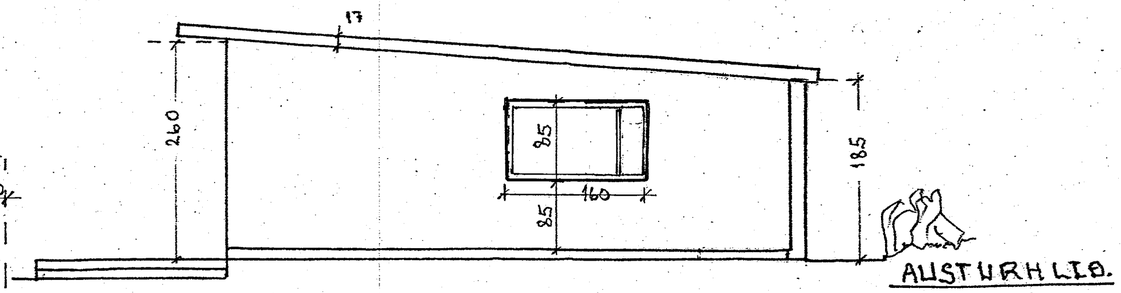

AUSTURHLIÐ.

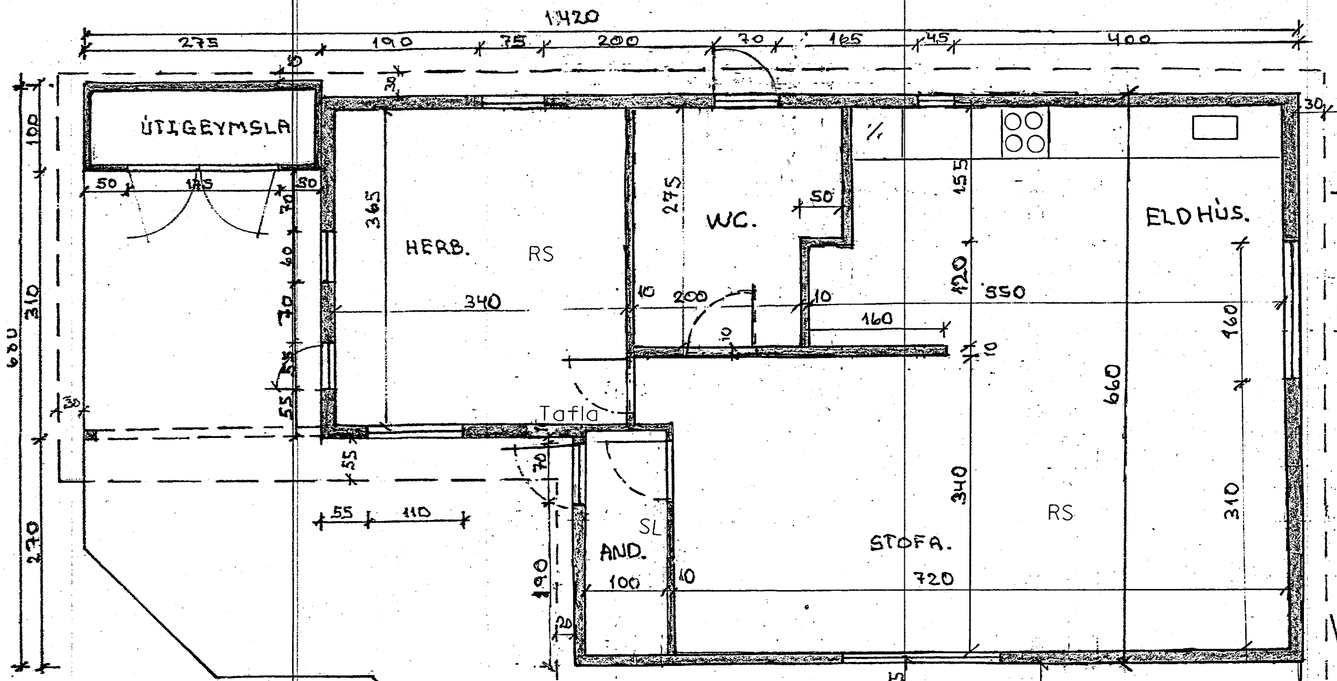

GRUNNMYND.

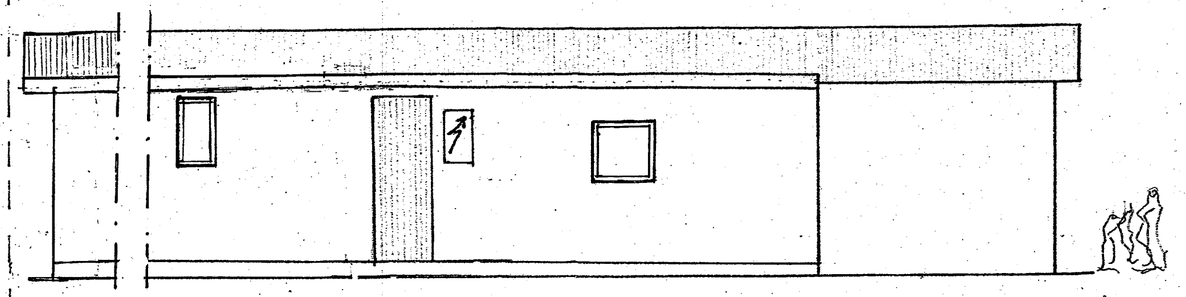

SKÝRINGAR.

NORÐURHLIÐ.

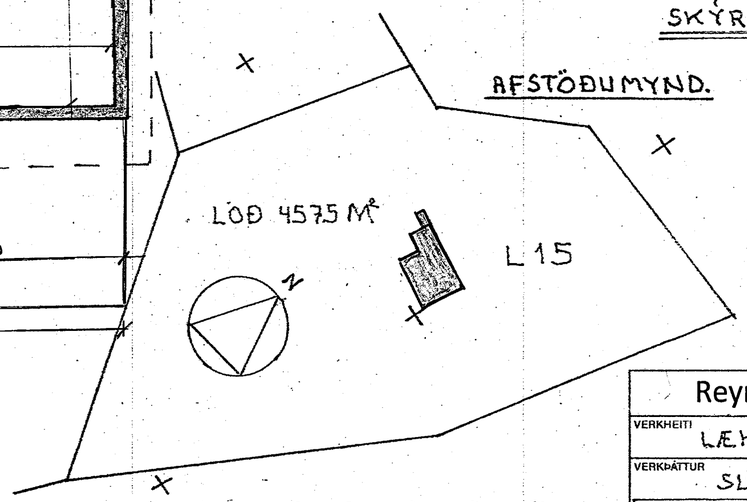

AFSTÖÐUMYND.

BÚSTAÐUR STÆRÐ 67.6 M²
ÚTIGEYMSLA STÆRÐ 2.7 M²

LÆKJABOTNALAND 15
FASTEIGNANÚMER 232-9678
LANDEIGNANÚMER 116972
STAÐGREINIR 1000-1-99300150
HNIT N.64.0774 E-21.6742

— — — — ÞAKKANTUR.

0 10 20 30 40 50 MKV

Reyndarteikning

VERKHEITI: LÆKJABOTNALAND 15 KÓPV.	MKV. 1:50		DAGS. Júlí 2016
VERKÞÁTTUR: SUMARBÚSTAÐUR.	TEIKN. I.I.	REIKN. II	TEIKN. NR. 11-322
INDRIÐI INDRIÐASON MTFÍ	SAMÞ.		

Skjal sótt af '0000000000' dagsr. 19.08.2026