



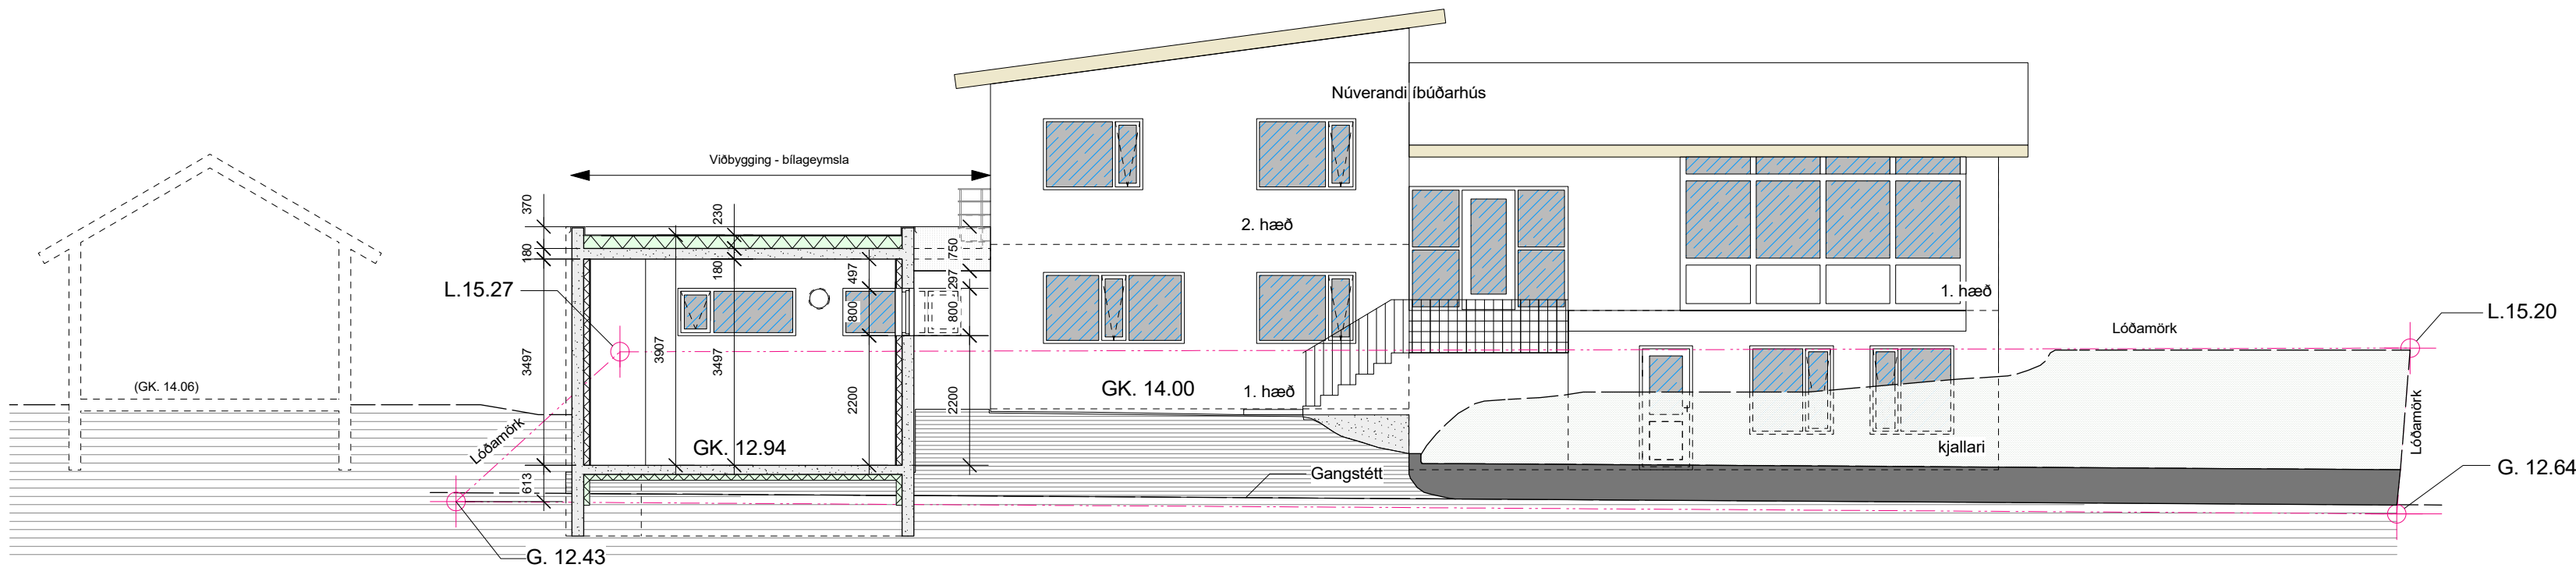

Snið A-A.
Mkv. 1:100

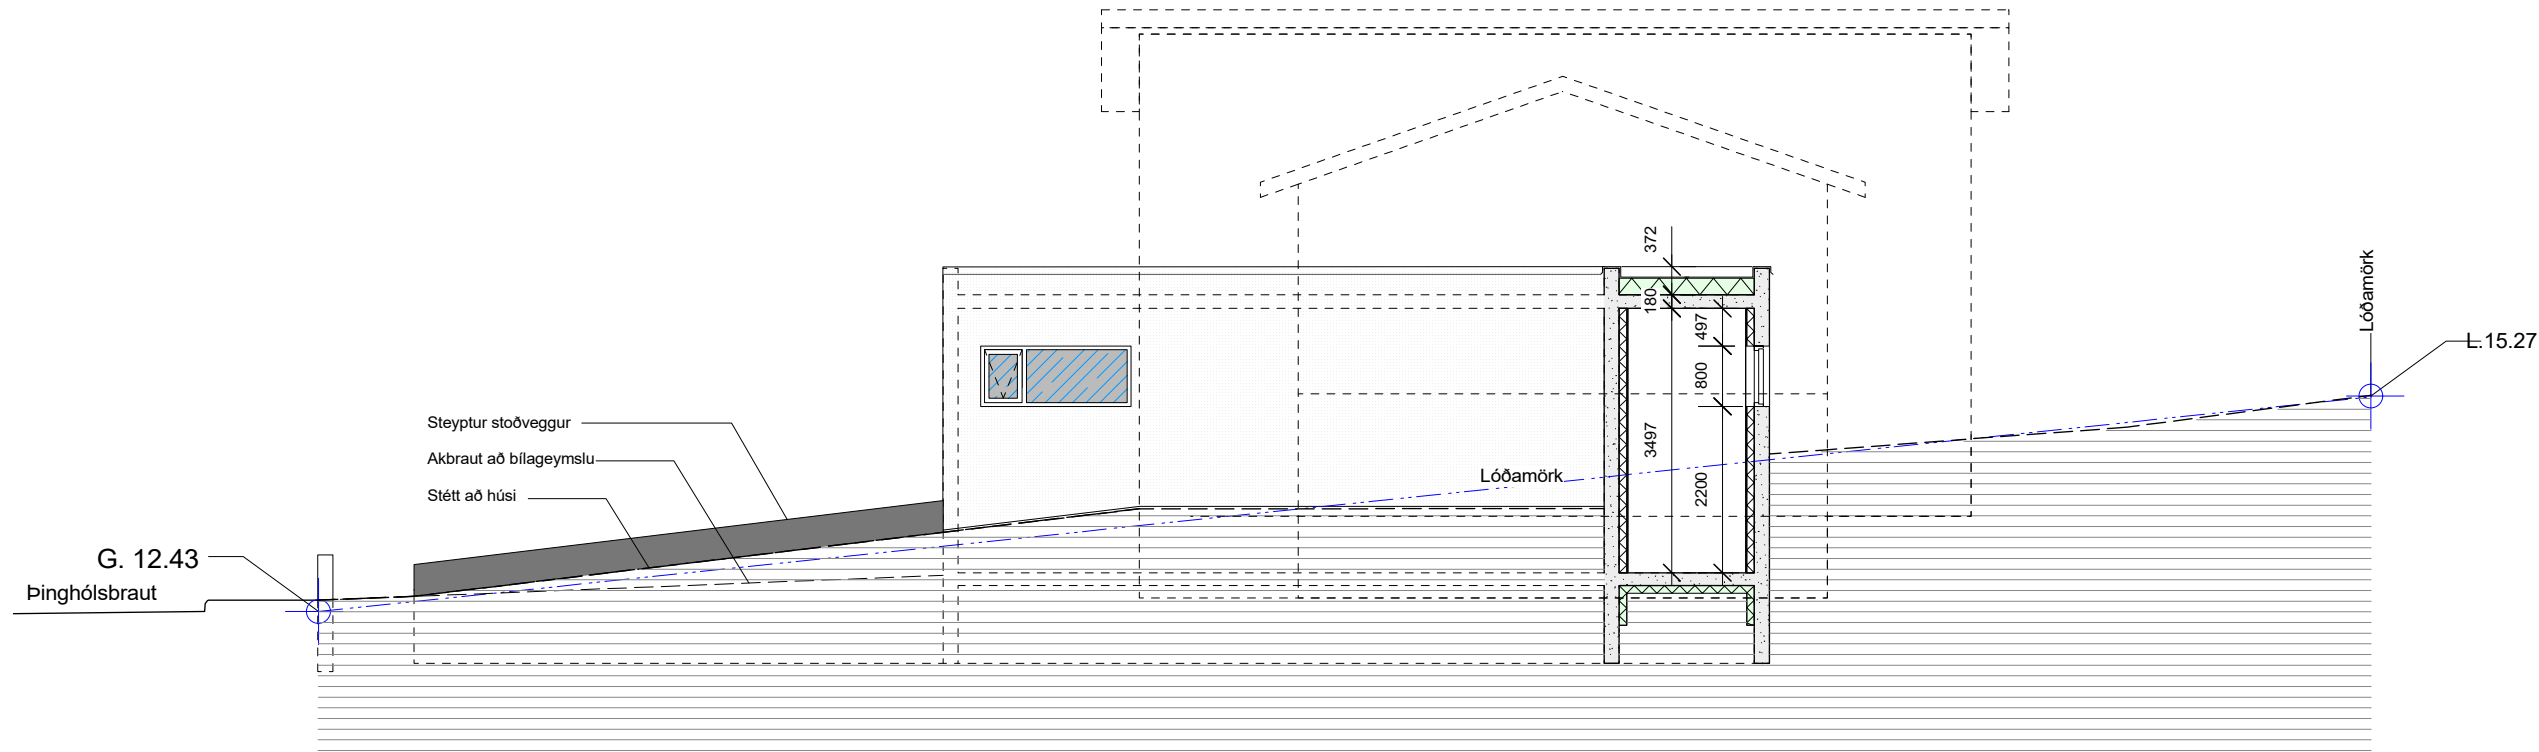

Snið B-B.
Mkv. 1:100

ÖLL MÁL Á TEIKNINGUM ERU MILLIMETRAR

VARÐANDI SKÝRINGAR SJÁ TEIKNINGU A101

Breytingar dags. 5. júní 2023
Staðsetning nágrannahúss sett inná grunnmynd teikn A101.
Bætt við snið A-A teikningu A103.
Bætt við málsetningu á teikningar.

Þinghólsbraut 56, 200 Kópavogi

Aðaluppdráttur.
Ný bílageymsla - snið.

Mkv.	1:100	Teikn. nr.	A 103
Dags.	15. nóvember 2022	Breytt dags.	5. júní 2023
Teiknað.	GJ.	Stærð teikn.	A2.

Guðmundur Jónsson
byggingafræðingur BFÍ
kt. 041260-4839
Heiðvangi 28, 220 Hf.
s. 565 5508-866 1299
gud.jons@simmet.is.

Undirskrift aðalhönnuðar.