
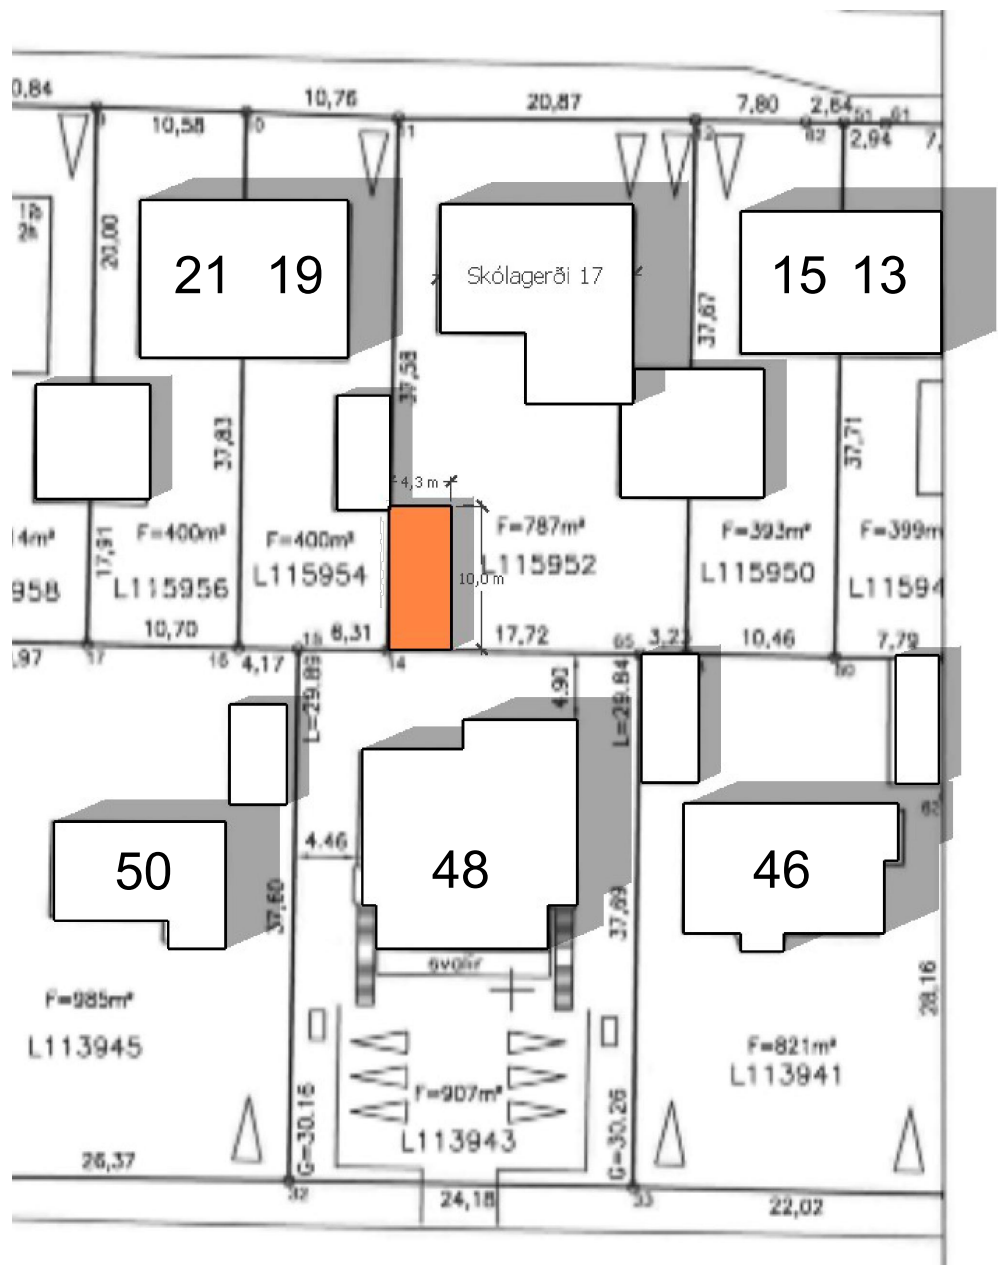


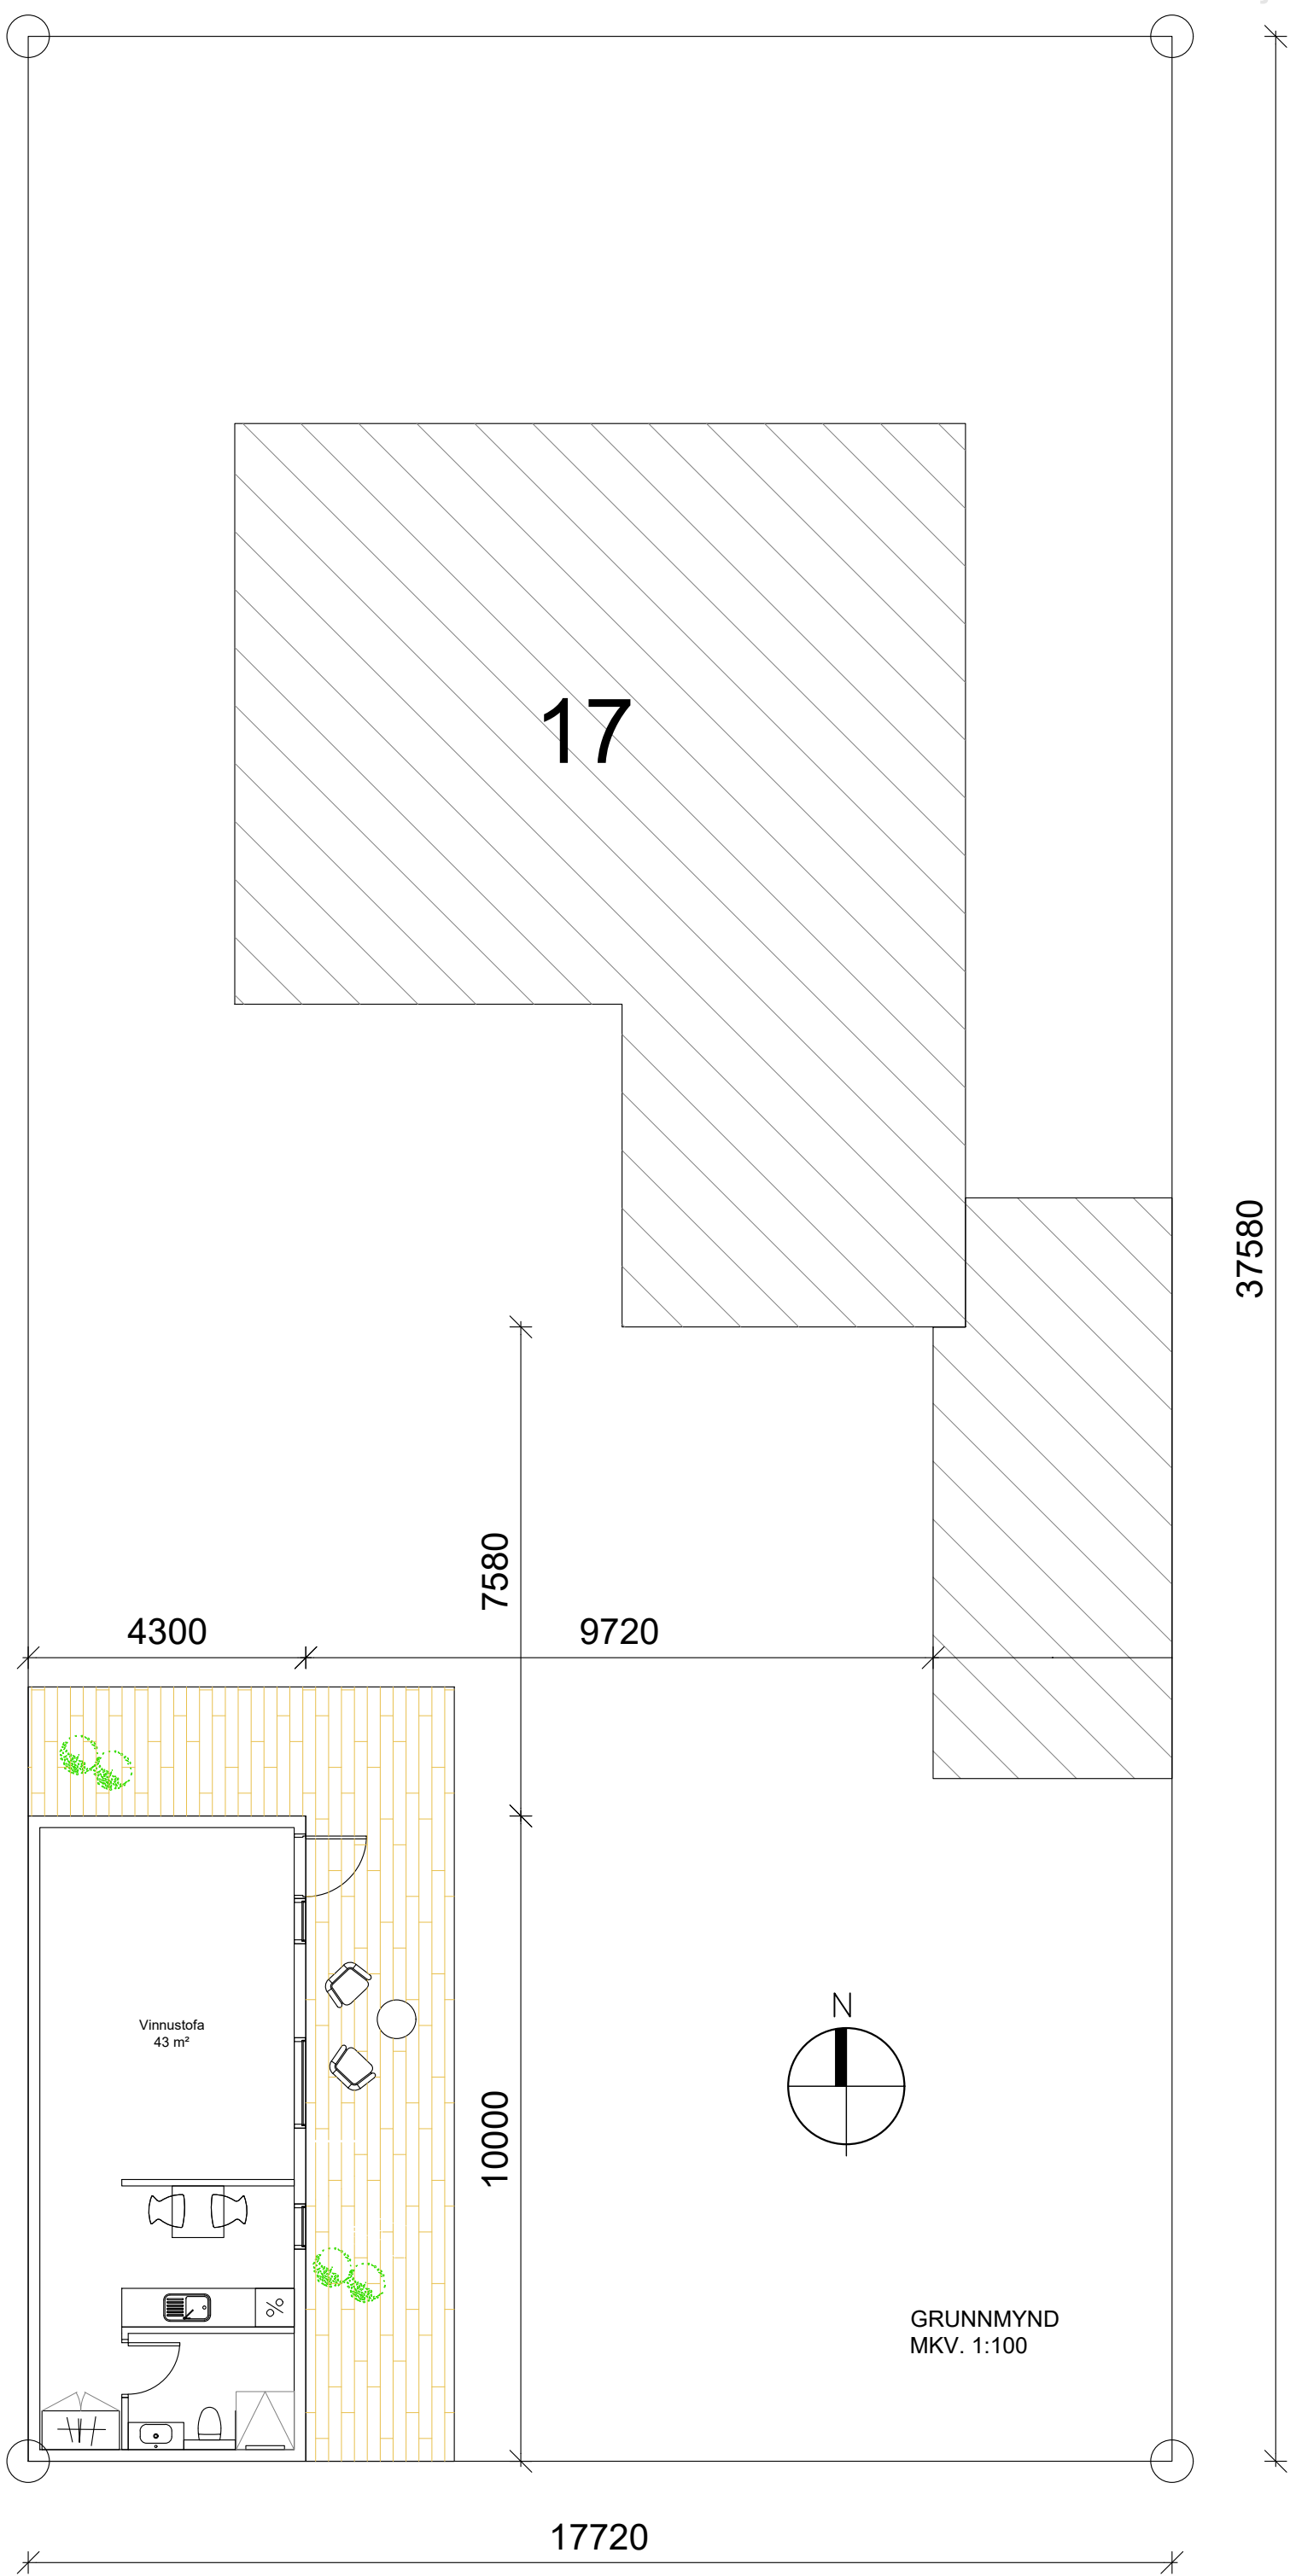

SKÓLASTRÆTI 17
LANDNÚMER: L115952
STAÐGREINIR: 1000-1-76800170

Fyrirspurn:
Könnun hvort fengist leyfi fyrir byggingu á smáhýsi; vinnustofu 43 fermetrar, sem staðsett er við lóðarmörk; Skólagerði 19 og Borgarholtsbraut 48.
Gert er ráð fyrir að gólf verði staðsteypt á hefðbundinn hátt, timburgrind, einangaraðir samkvæmt gildandi reglugerð.
Burðarvirki þaks eru úr timbri.

Útg. Dags. Skýring Br.af:

Skólagerði 17
Fyrirspurnarteikning
Byggja smáhýsi á lóð

Teiknað af: Dagsetning: 9.9.2022
Yfirfarið af: Mælikvarði: 1:100
Halldór Guðmundsson 140548-2439
Freyr Frostason 170470-4869
Oddur Kr Finnjarnarson 280259-3229
Ragnar Auðunn Birgisson 230160-4499
Samúel Guðmundsson 011063-4039



Faxafen 9 108, Reykjavík kt: 440703 - 2590
sími: 545 1600 thg@thg.is www.thg.is

03-01

Verknúmer Númer Útgáfa