



Lýsing á breytingum

Húsið sem upphaflega var byggt á árunum í kringum 1963 og síðar breytt 1996 og síðast 2008. Til staðar er ekki til samþykkt deiliskipulag af þessu hverfi. Breyting þessi sem hér er verið að sækja um snýr eingöngu að því að setja valmapak yfir bílskúrshlutan sem í dag er með flötu þaki.

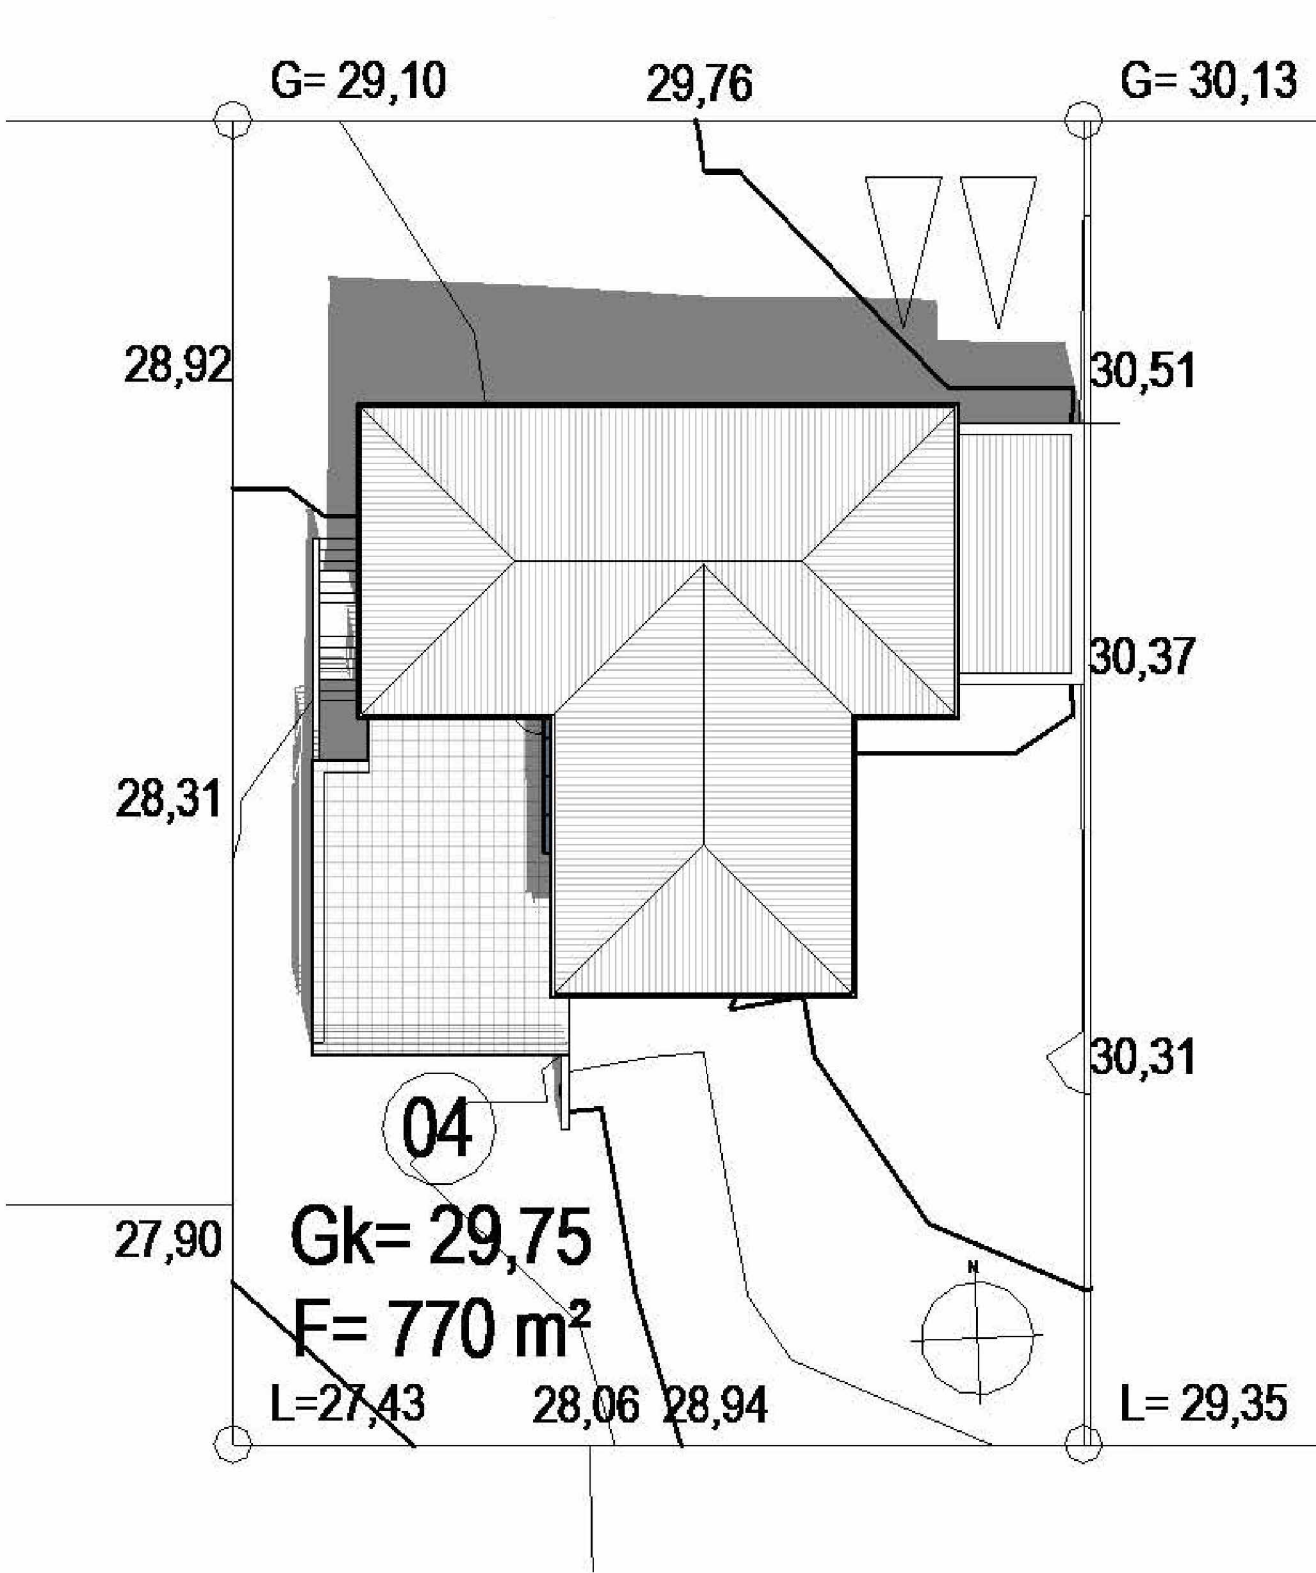


Fyrir breytingar
1 : 200

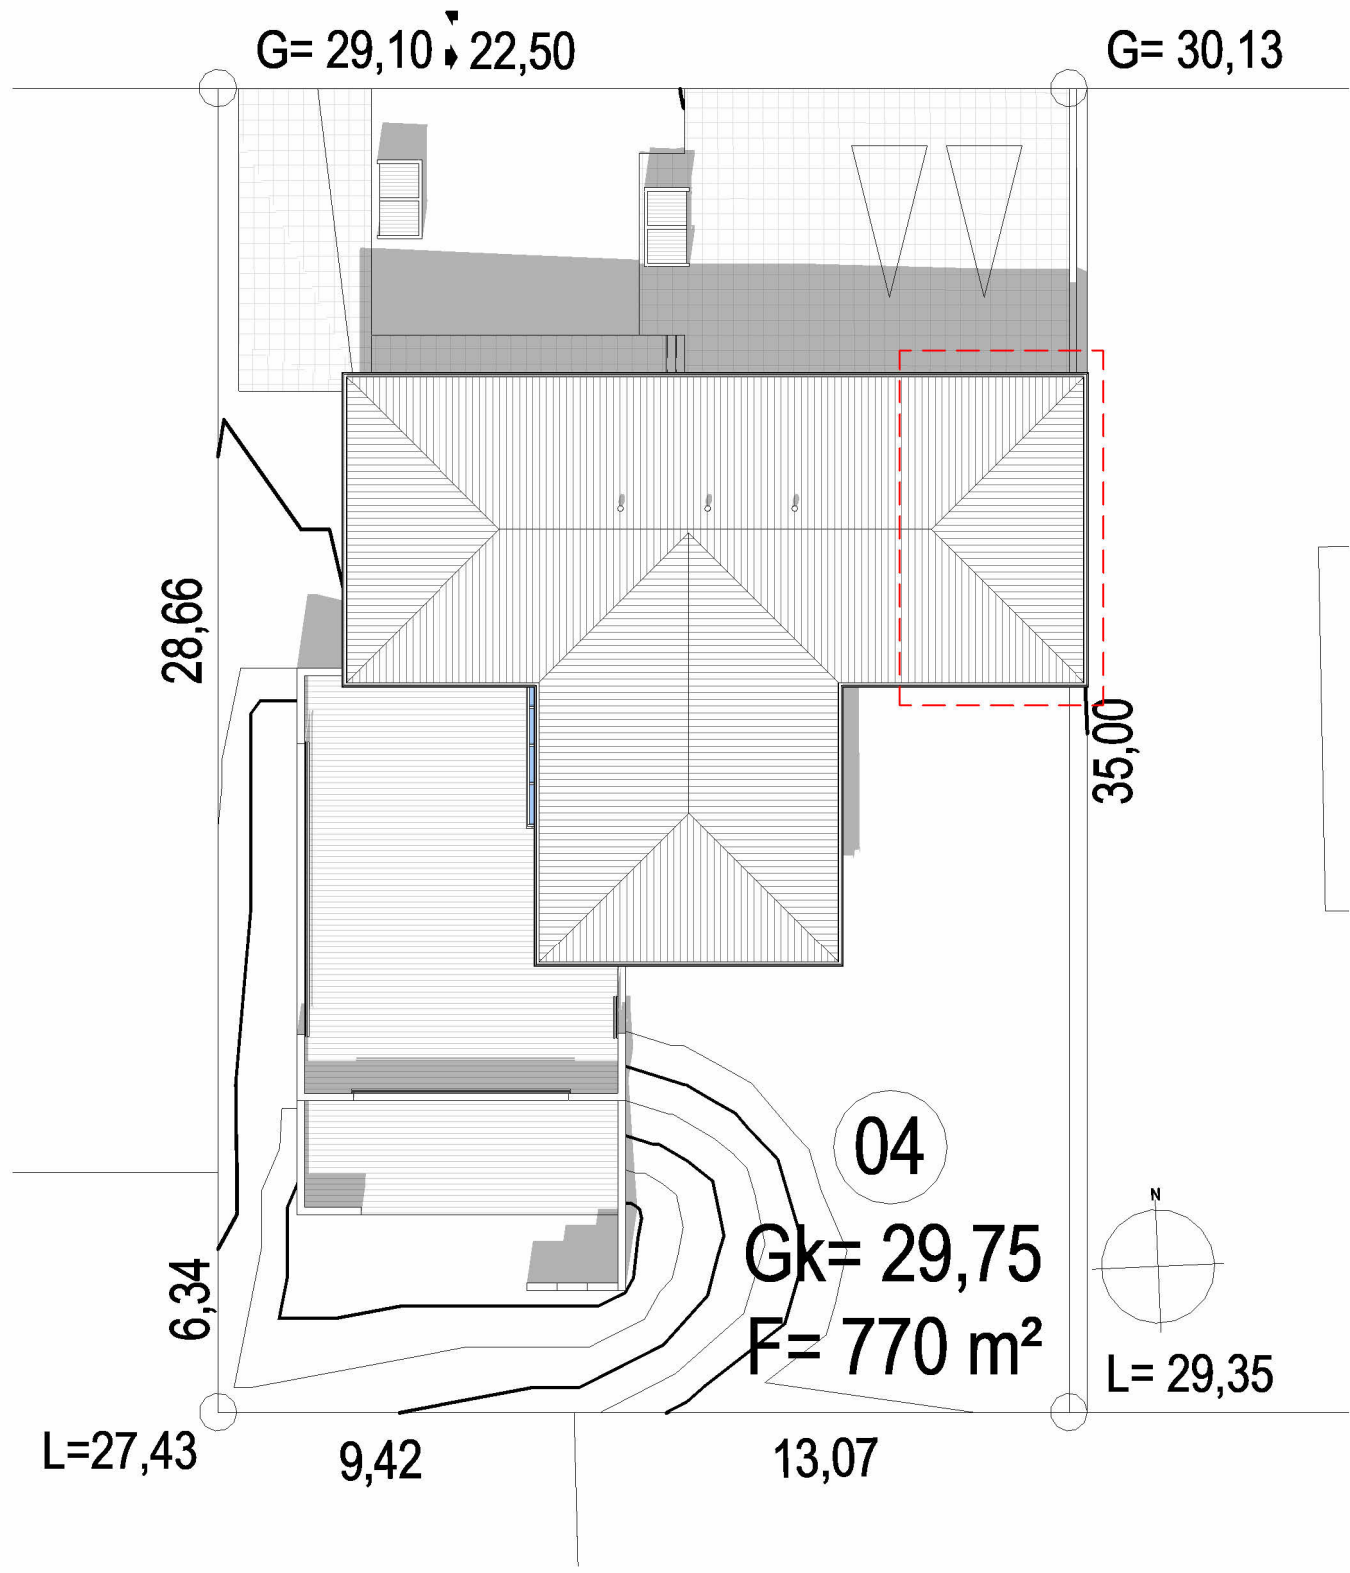


Eftir breytingar
1 : 200

Tákn		
GN	= Gólfurfall	Brunatákn
BN	= Þakururfall	
SN	= Svalanurfall	Veggir og hæðaskil
LR	= Lofttæsting	EI60
VLR	= Vöðunur lofttæsting	EI60
PK	= Þakskassar	A-EI60
NL	= Neyðarlös	A-EI120
BO	= Björgunarpöpp	REI60
R	= Reykskipting	REI120
HSL	= Handstökktvæki	A-REI120
ÚT	= Merktur útgangur	
HV	= Hitaveita	Hundir
VV	= Væðaveita	E30-CS
RR	= Rafmagnsveita	EI30-CS
UK	= Útkrani	EI60-CS
DS	= Dyrasími	Guggar
		E30
BO	= Fellstigi við björgunarpöpp	
	= Brunastanga	
	= Stigleiðsla	
	= Stigleiðsla út	
	= Stjórnstöð brunavörðunarkerfis	
	= Inntak	
	= Bilastæði fyrir fallaða	


Fyrir breytingar

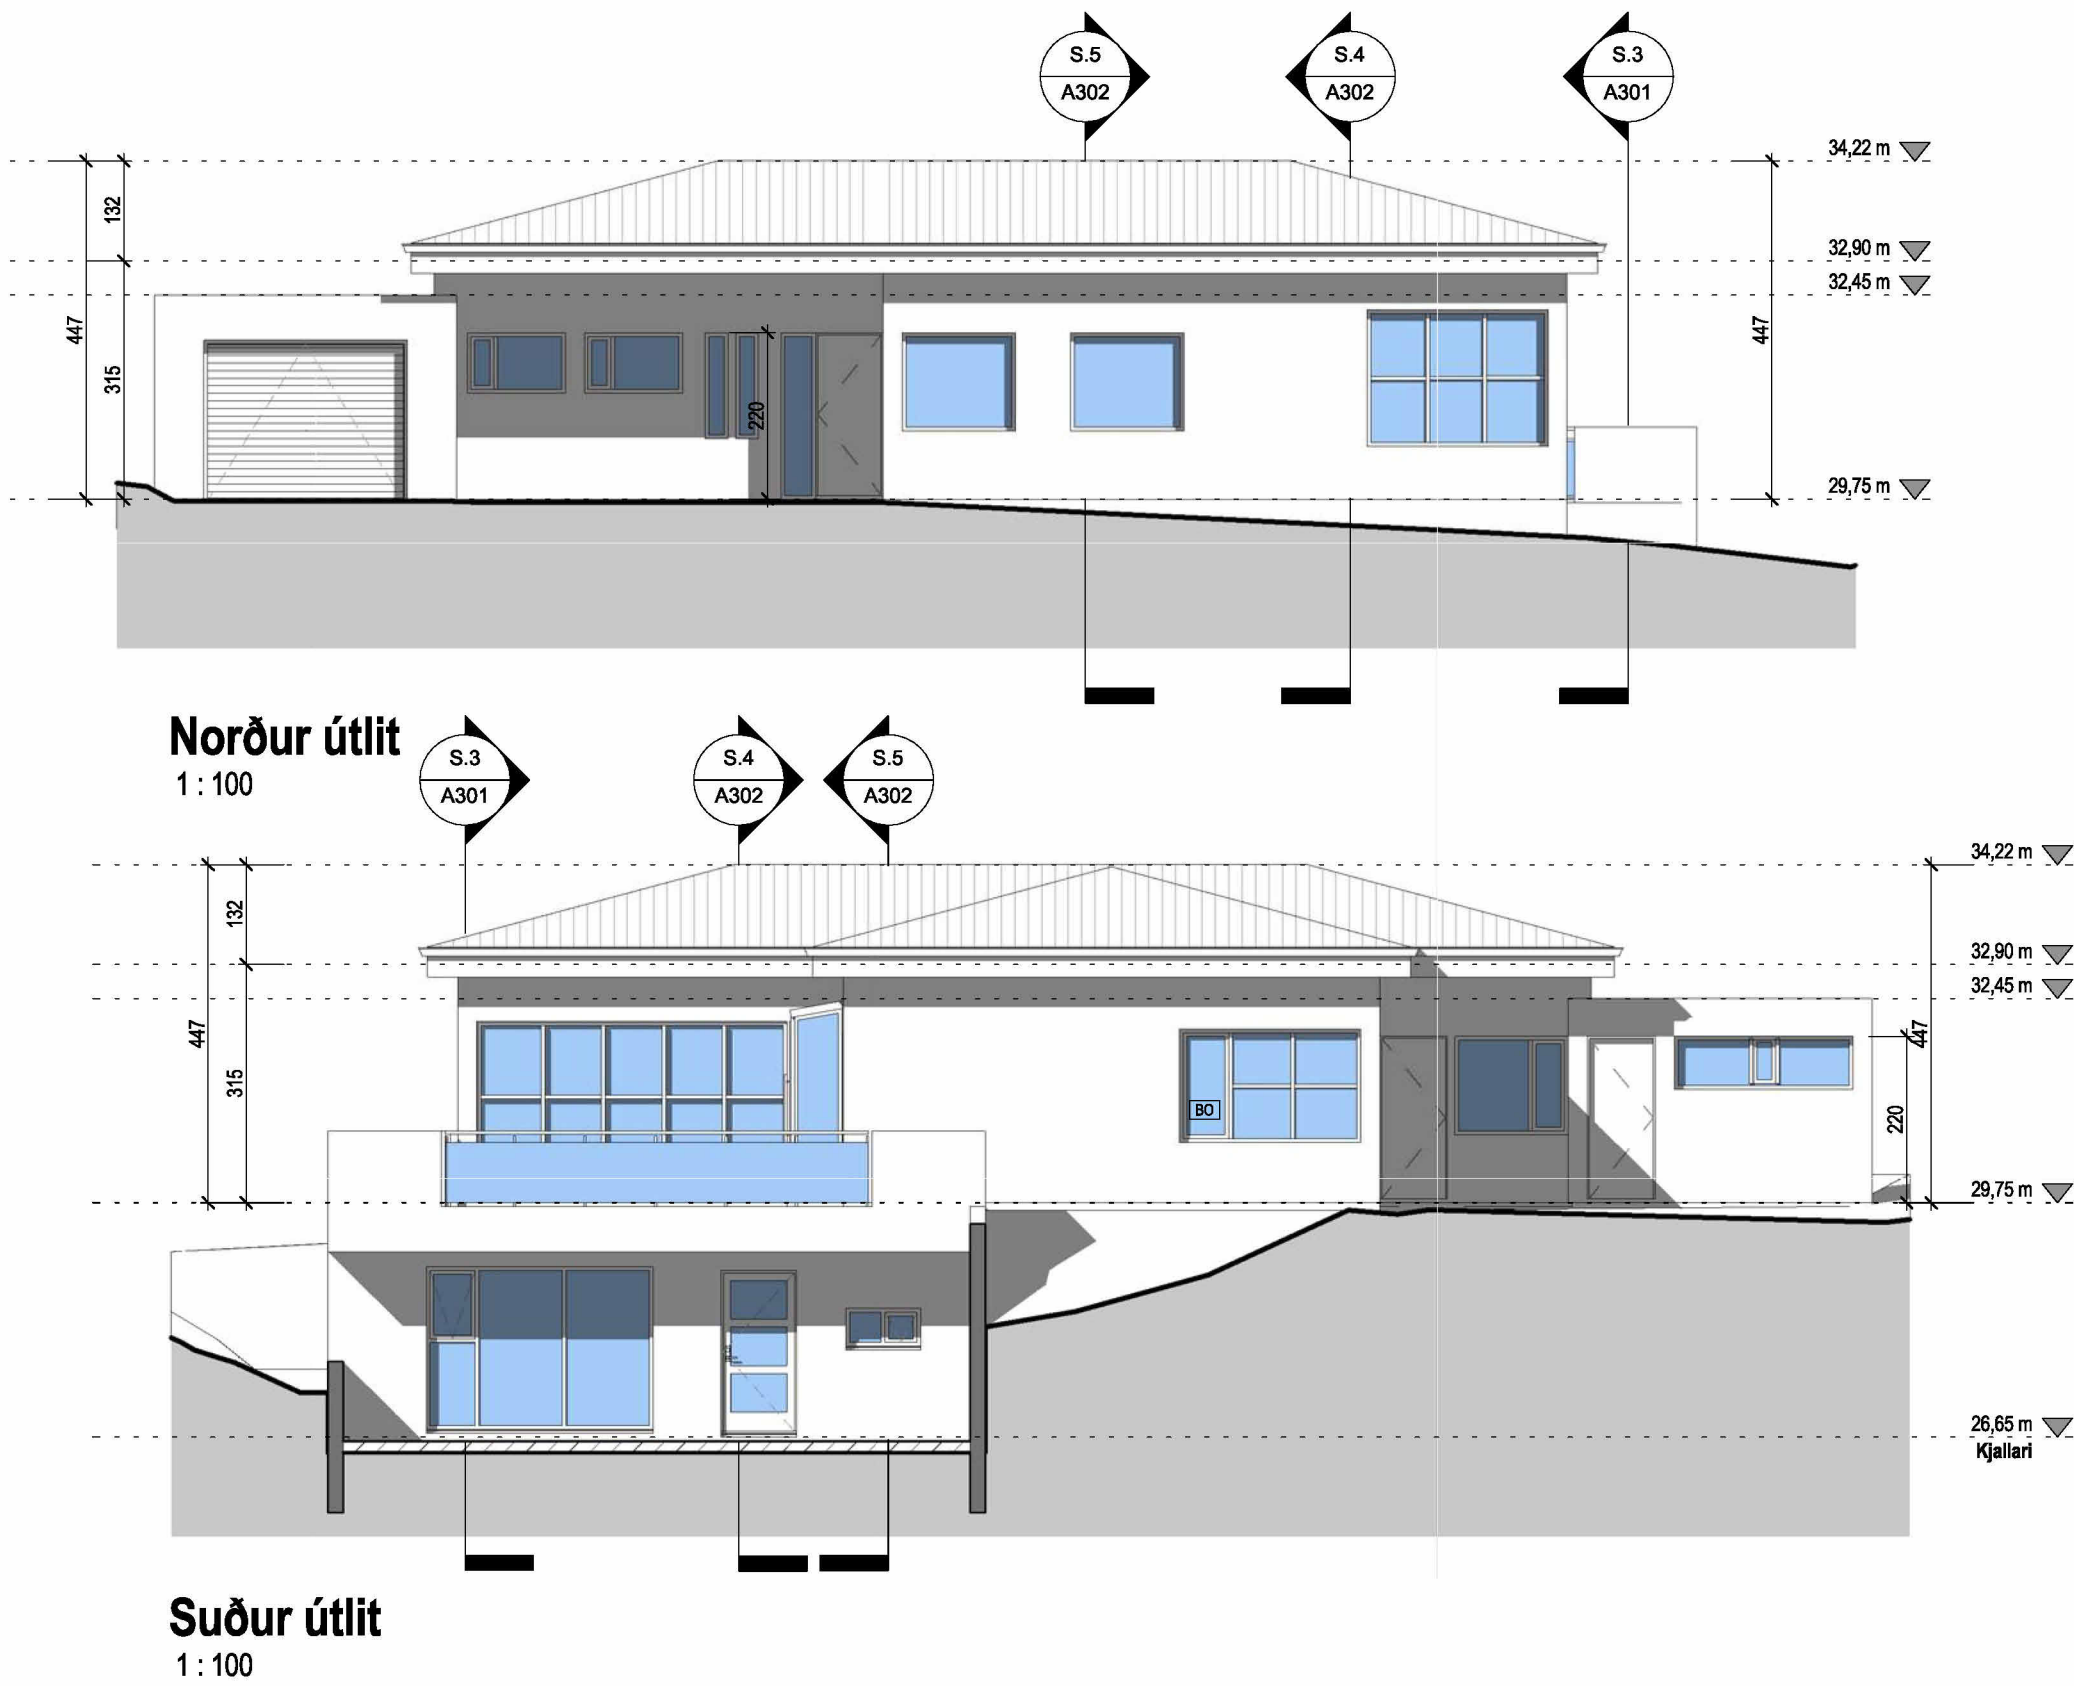

Eftir breytingar

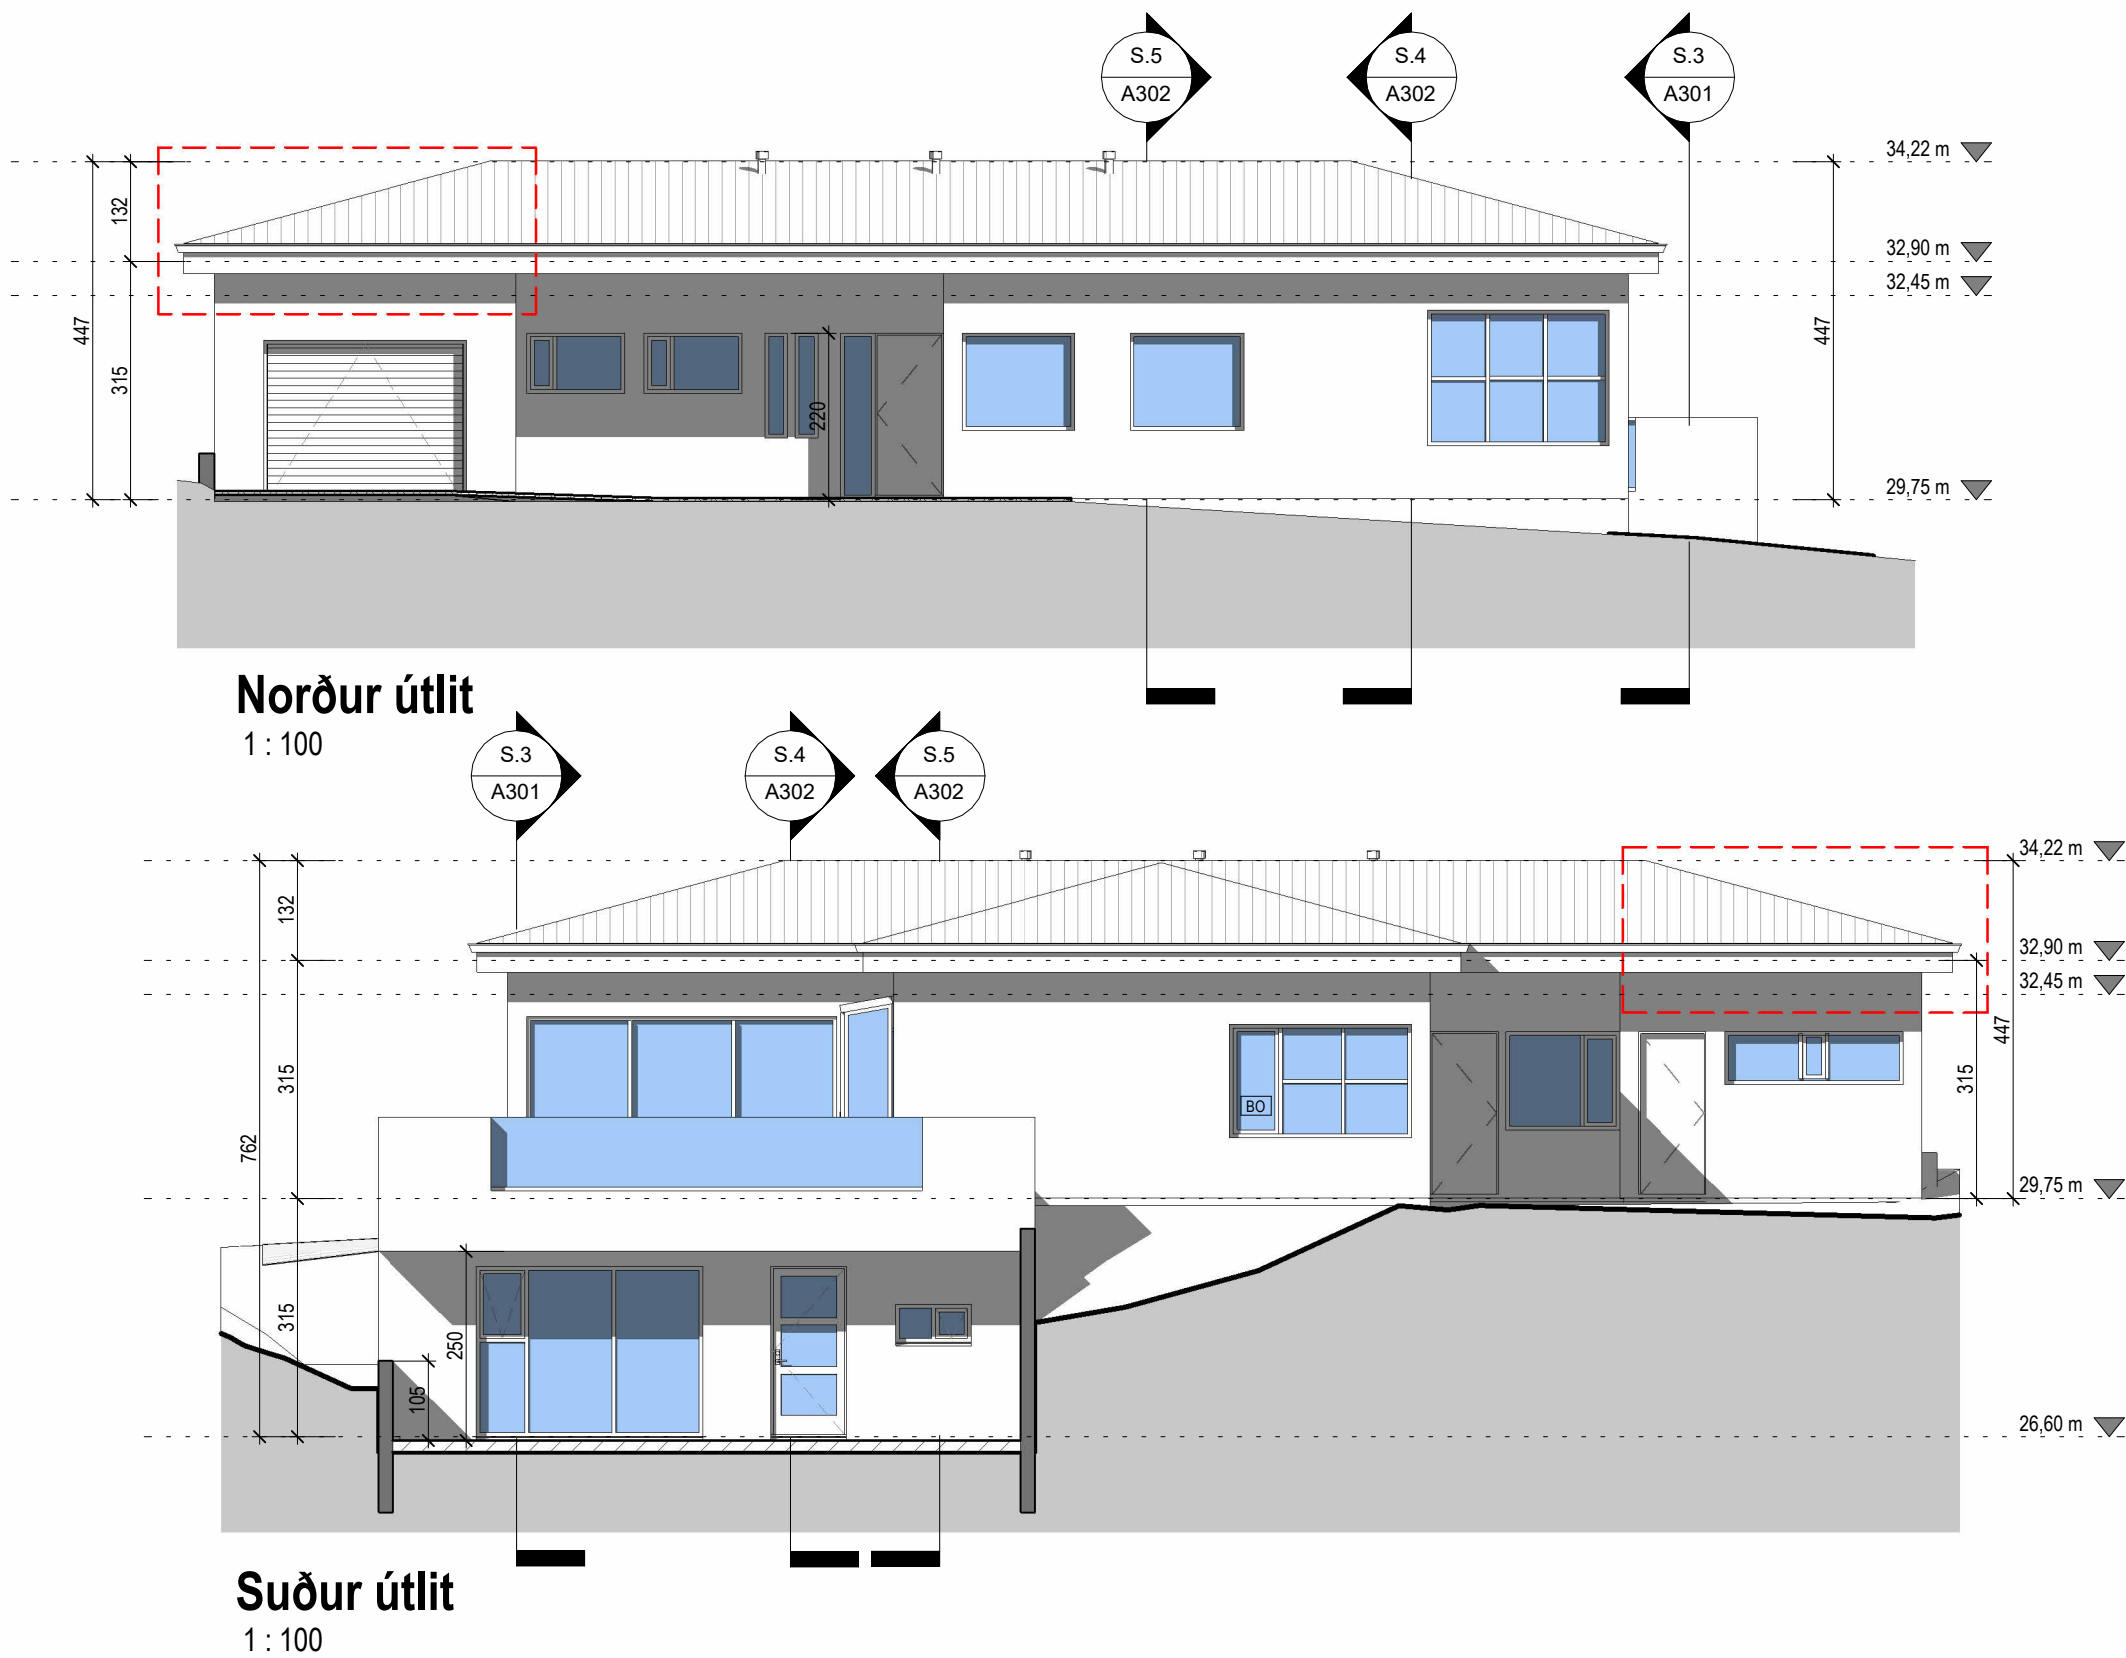

1	04.02.2026	Þak framfengt yfir bílskúr.	APB
Útg.	Dags.	Lýsing	Nafn

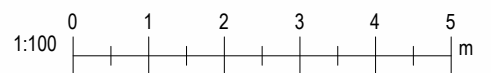

Kristinn Ragnarsson arkitekt ehf.
Hölasmiti 19-2 hæð 201 Kópavogur
Sími: 581288-3559 S. 564-2255
Email: krark@krark.is www.krark.is

Kastalagerði 4
Kópavogur

Landeignanúmer: 115249 Staðgreinir: 1000-1-49200040

Fylgiskjal

Einbýlishús	Bygginganefndateikningar
Verknúmer: 08057IE	Aðalhönnuður:
Mælikvarði: As indicated	Hönnunarsjóni:
Dagsetning: 23.12.2008	Útgáfa:
Hönnun: KR	Axxx
Verkefnastjórn: AAA	
Teiknað: AAA, JGE	
Yfirfarið: KR, RCM	