




Samanburðarteikning
fyrir Skipulagsdeild
Umhverfissviðs Kópavogs

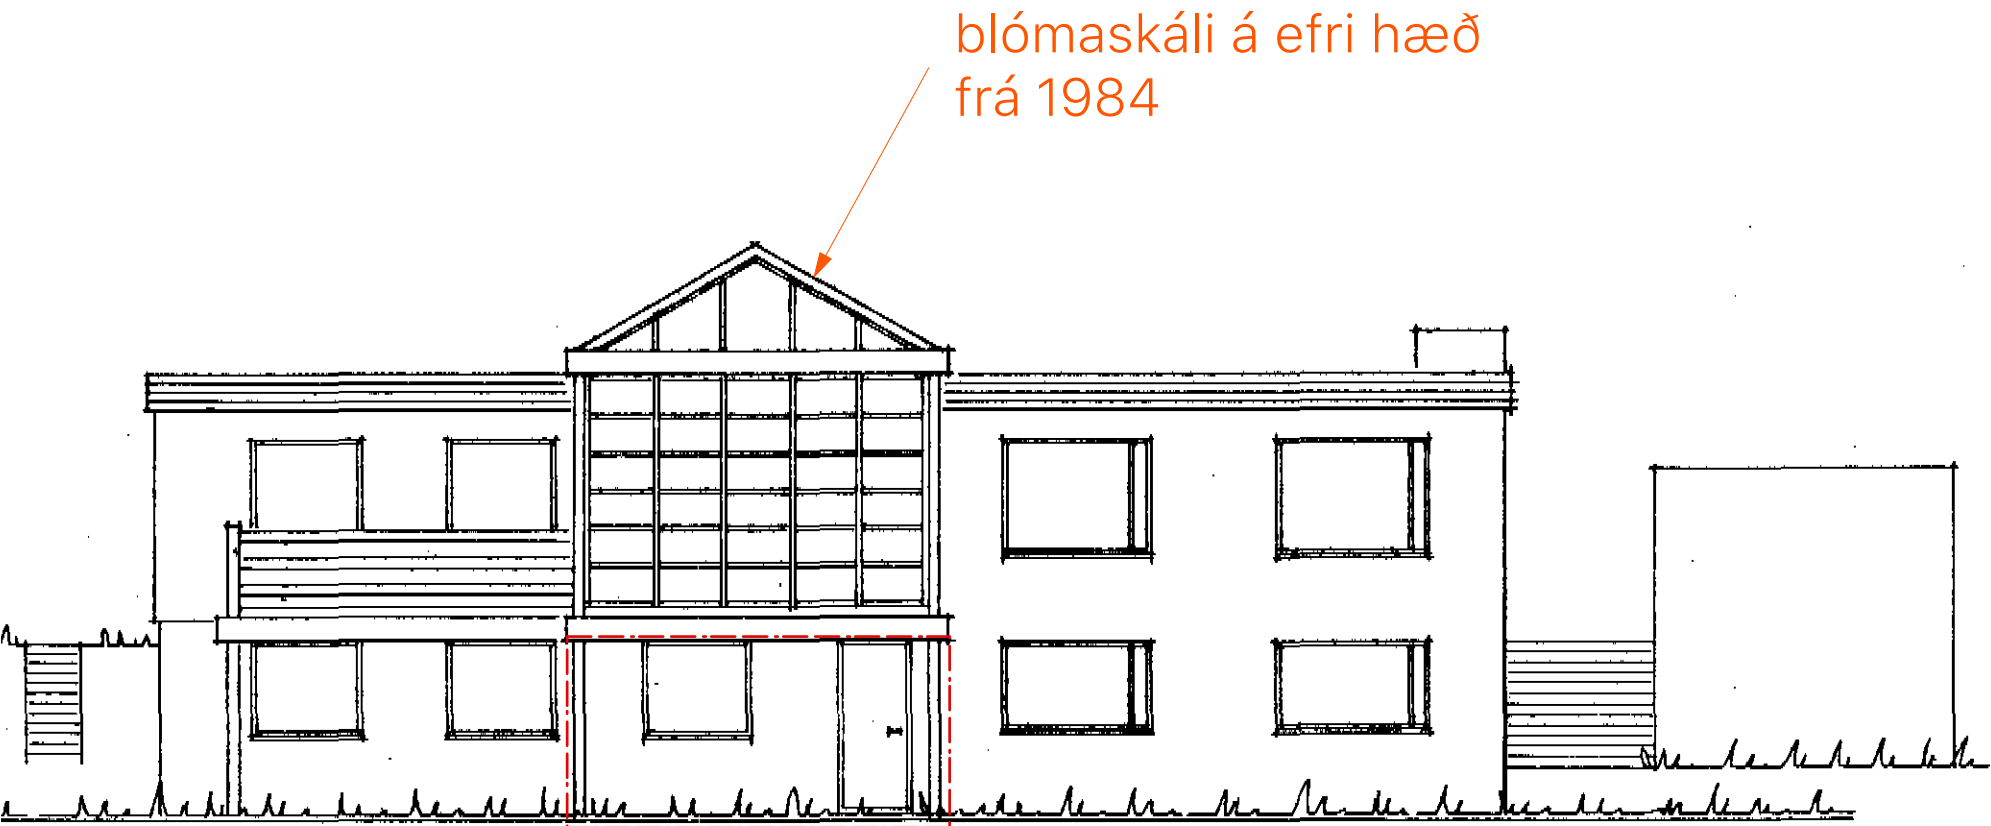

Suðurhlíð
1:100

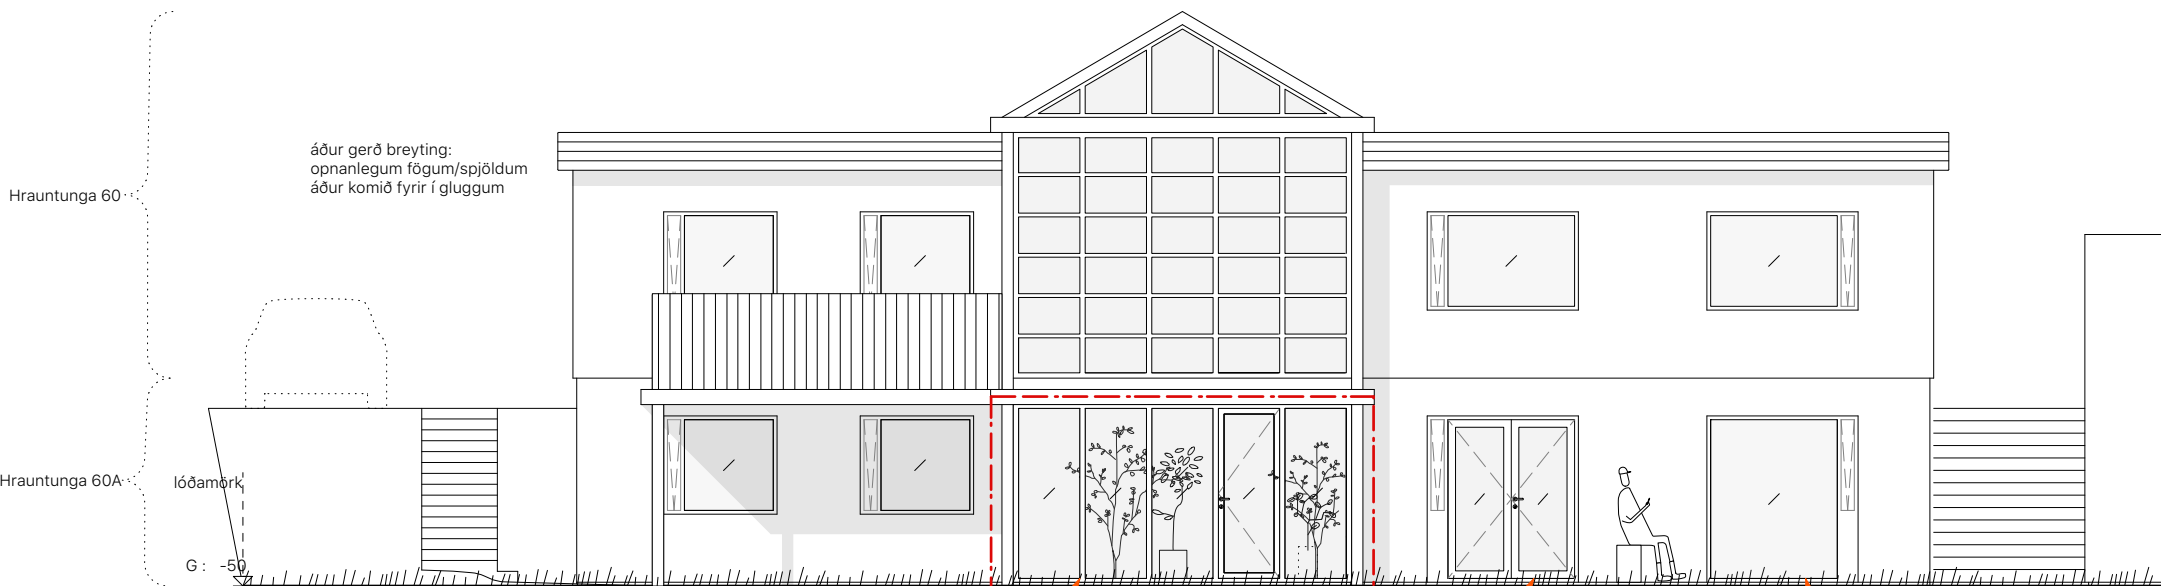


Nýr garðskáli
gluggaop síkkað
og hurð sett í staðinn
gluggaop síkkað

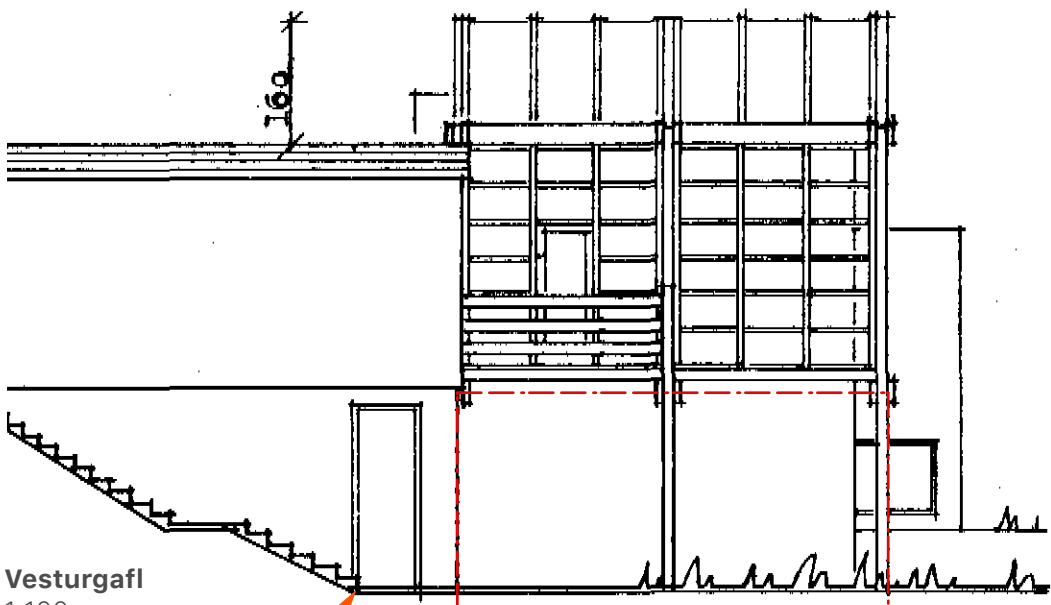

Vesturgafi
1:100

hér er engin hurð
í dag

fyrir fyrirhugaðar
breytingar

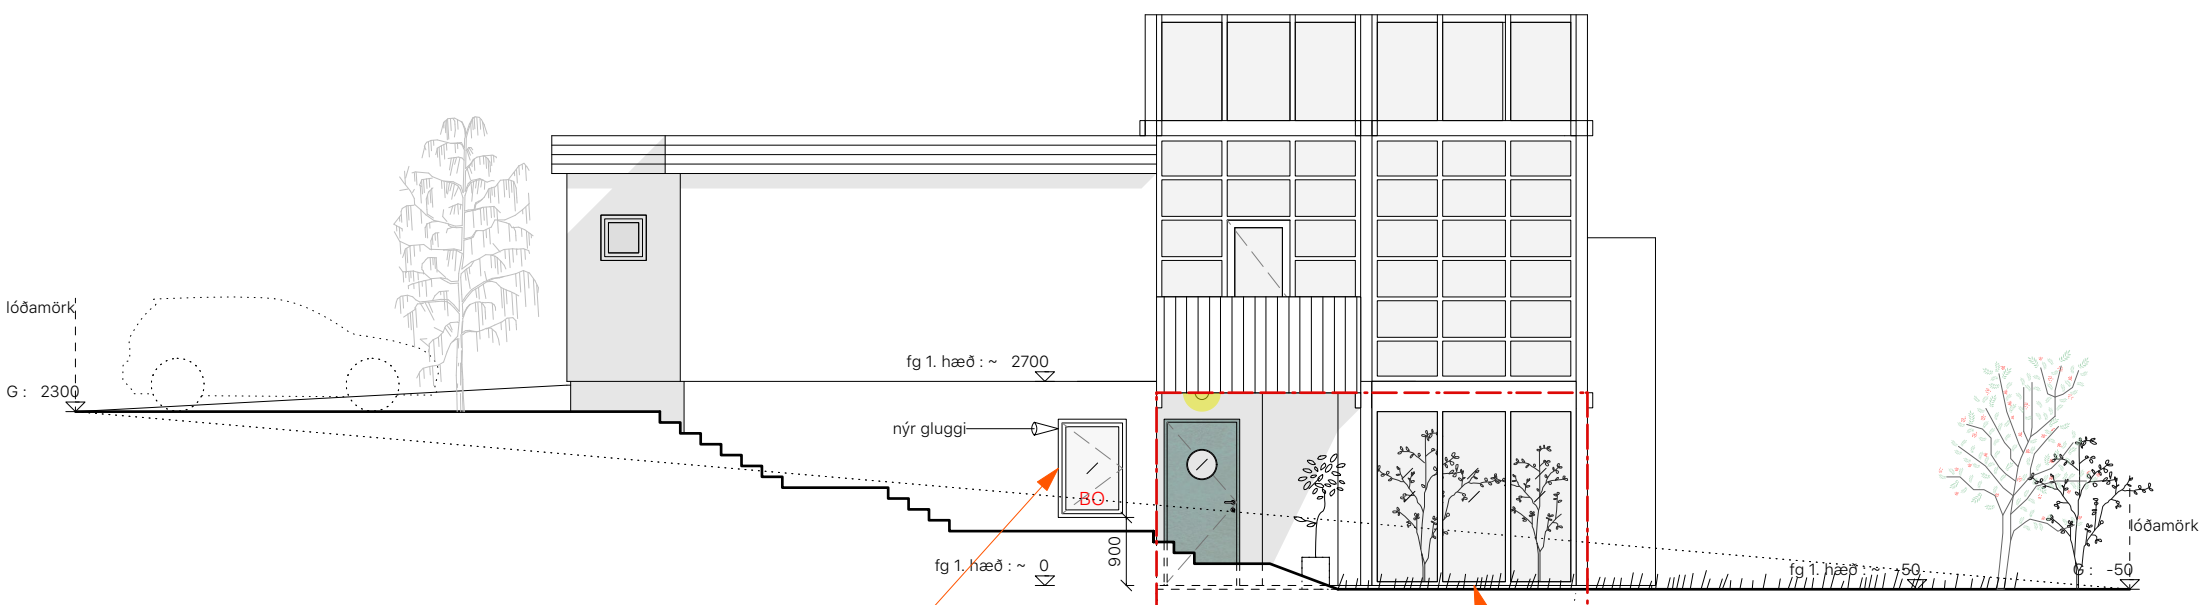

Nýr gluggi

eftir fyrirhugaðar
breytingar

Nýr garðskáli
á neðri hæð