
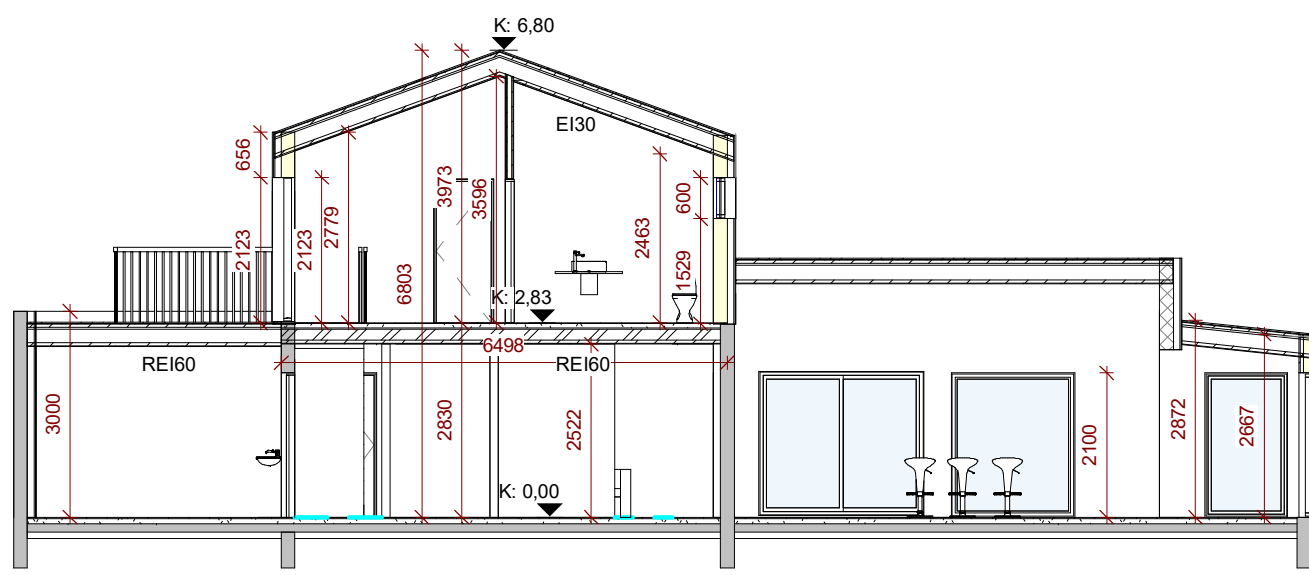
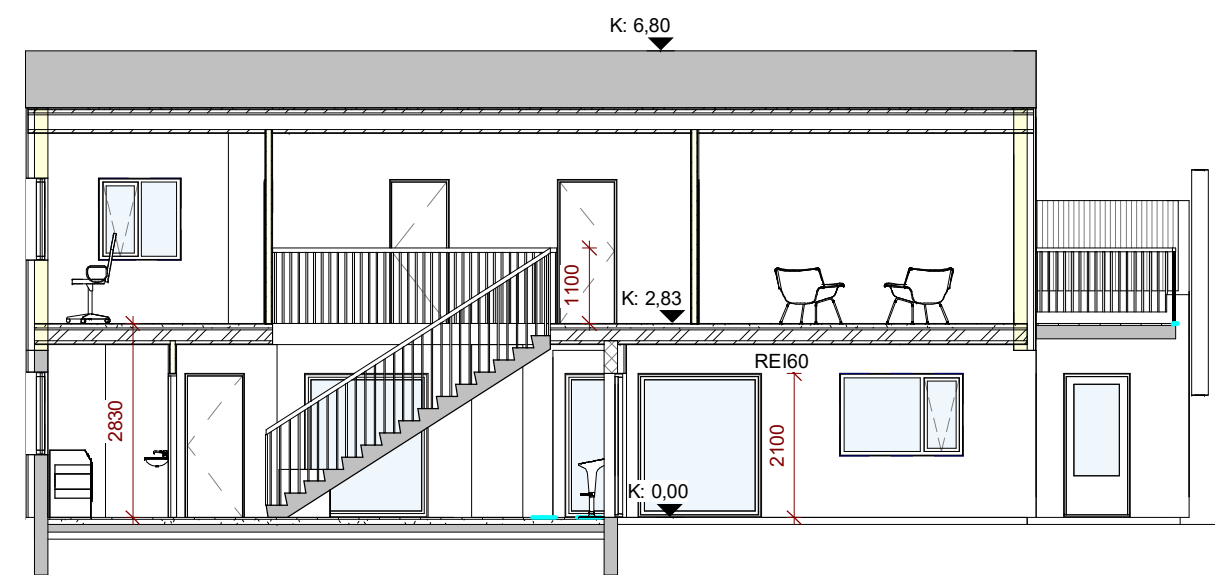
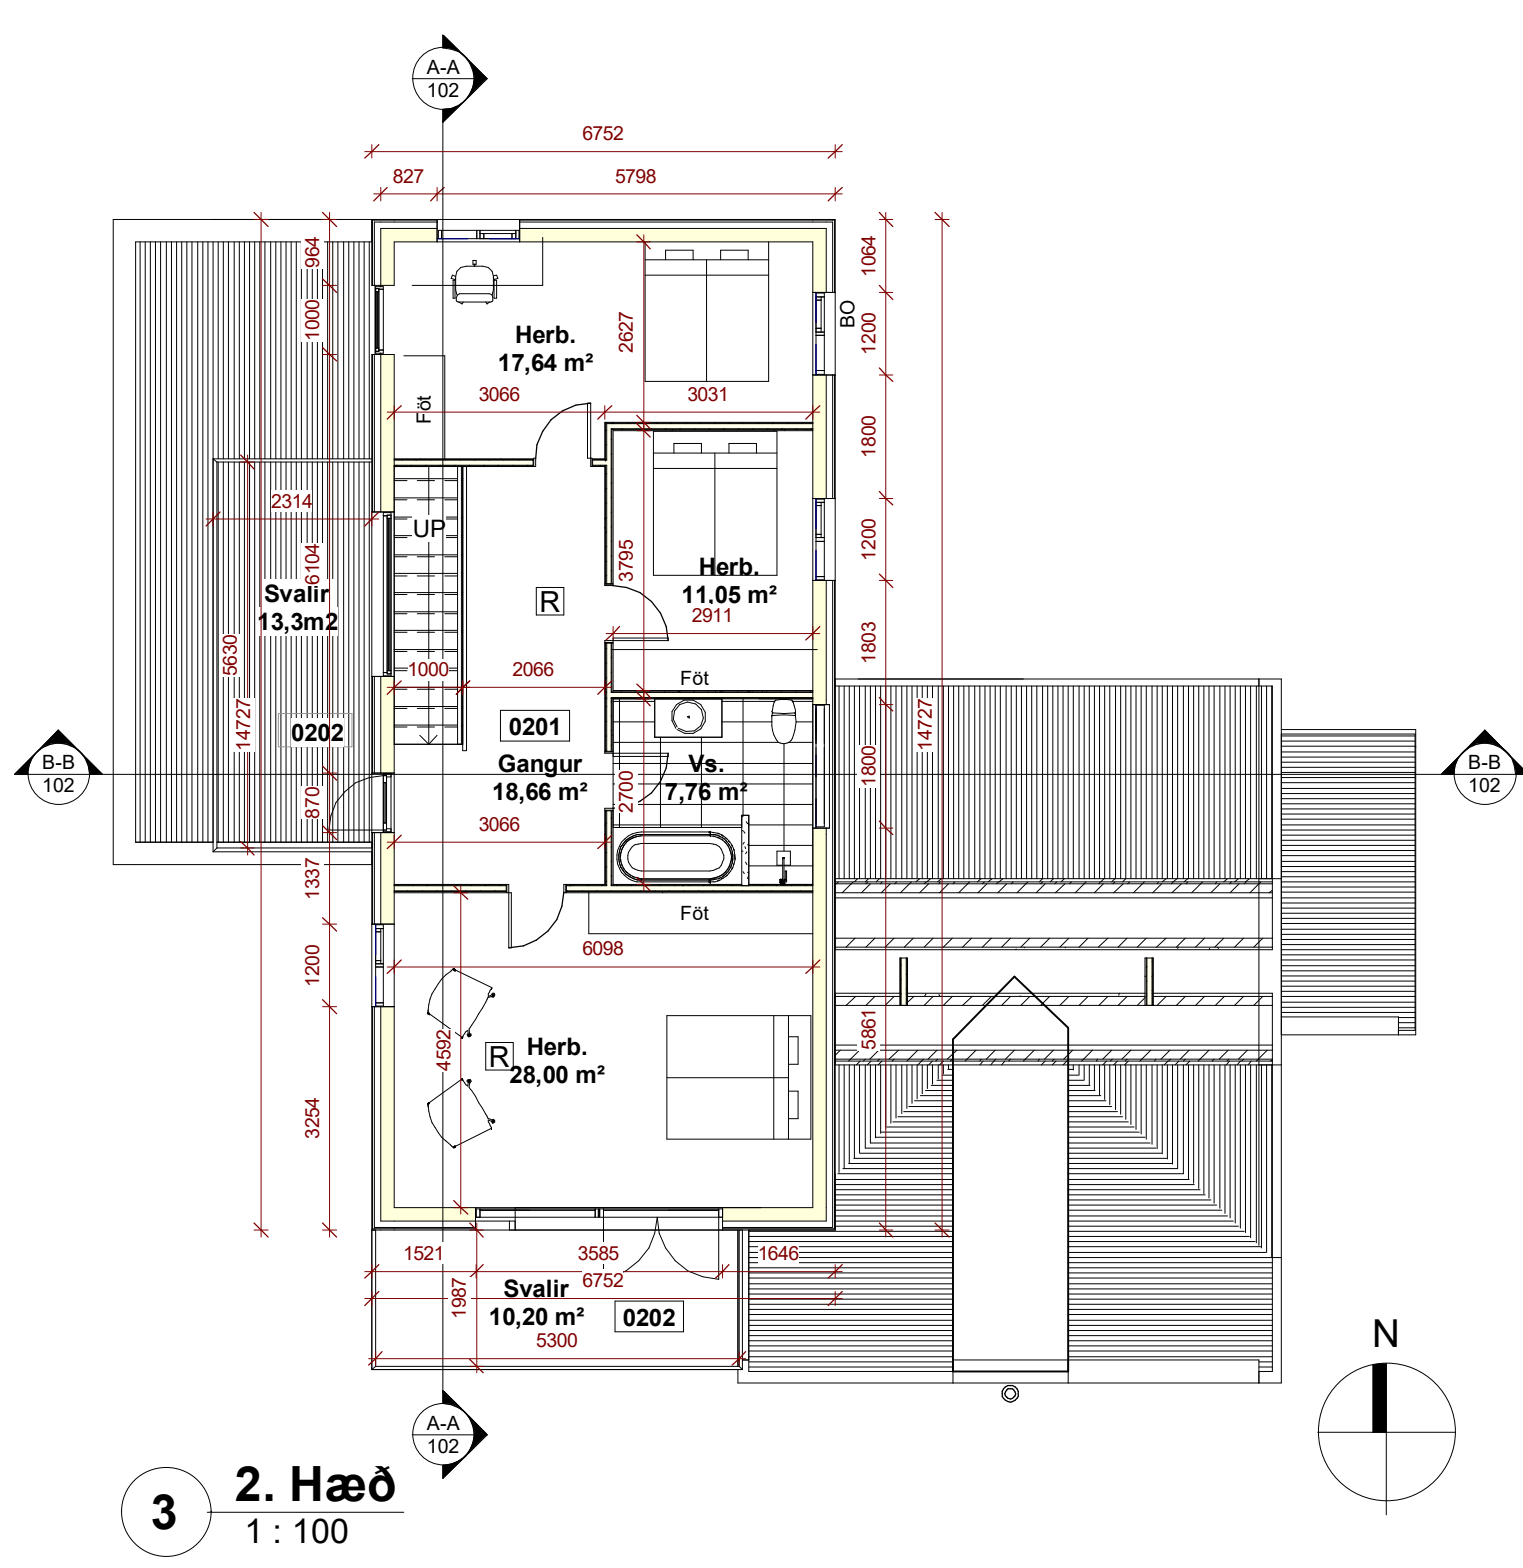


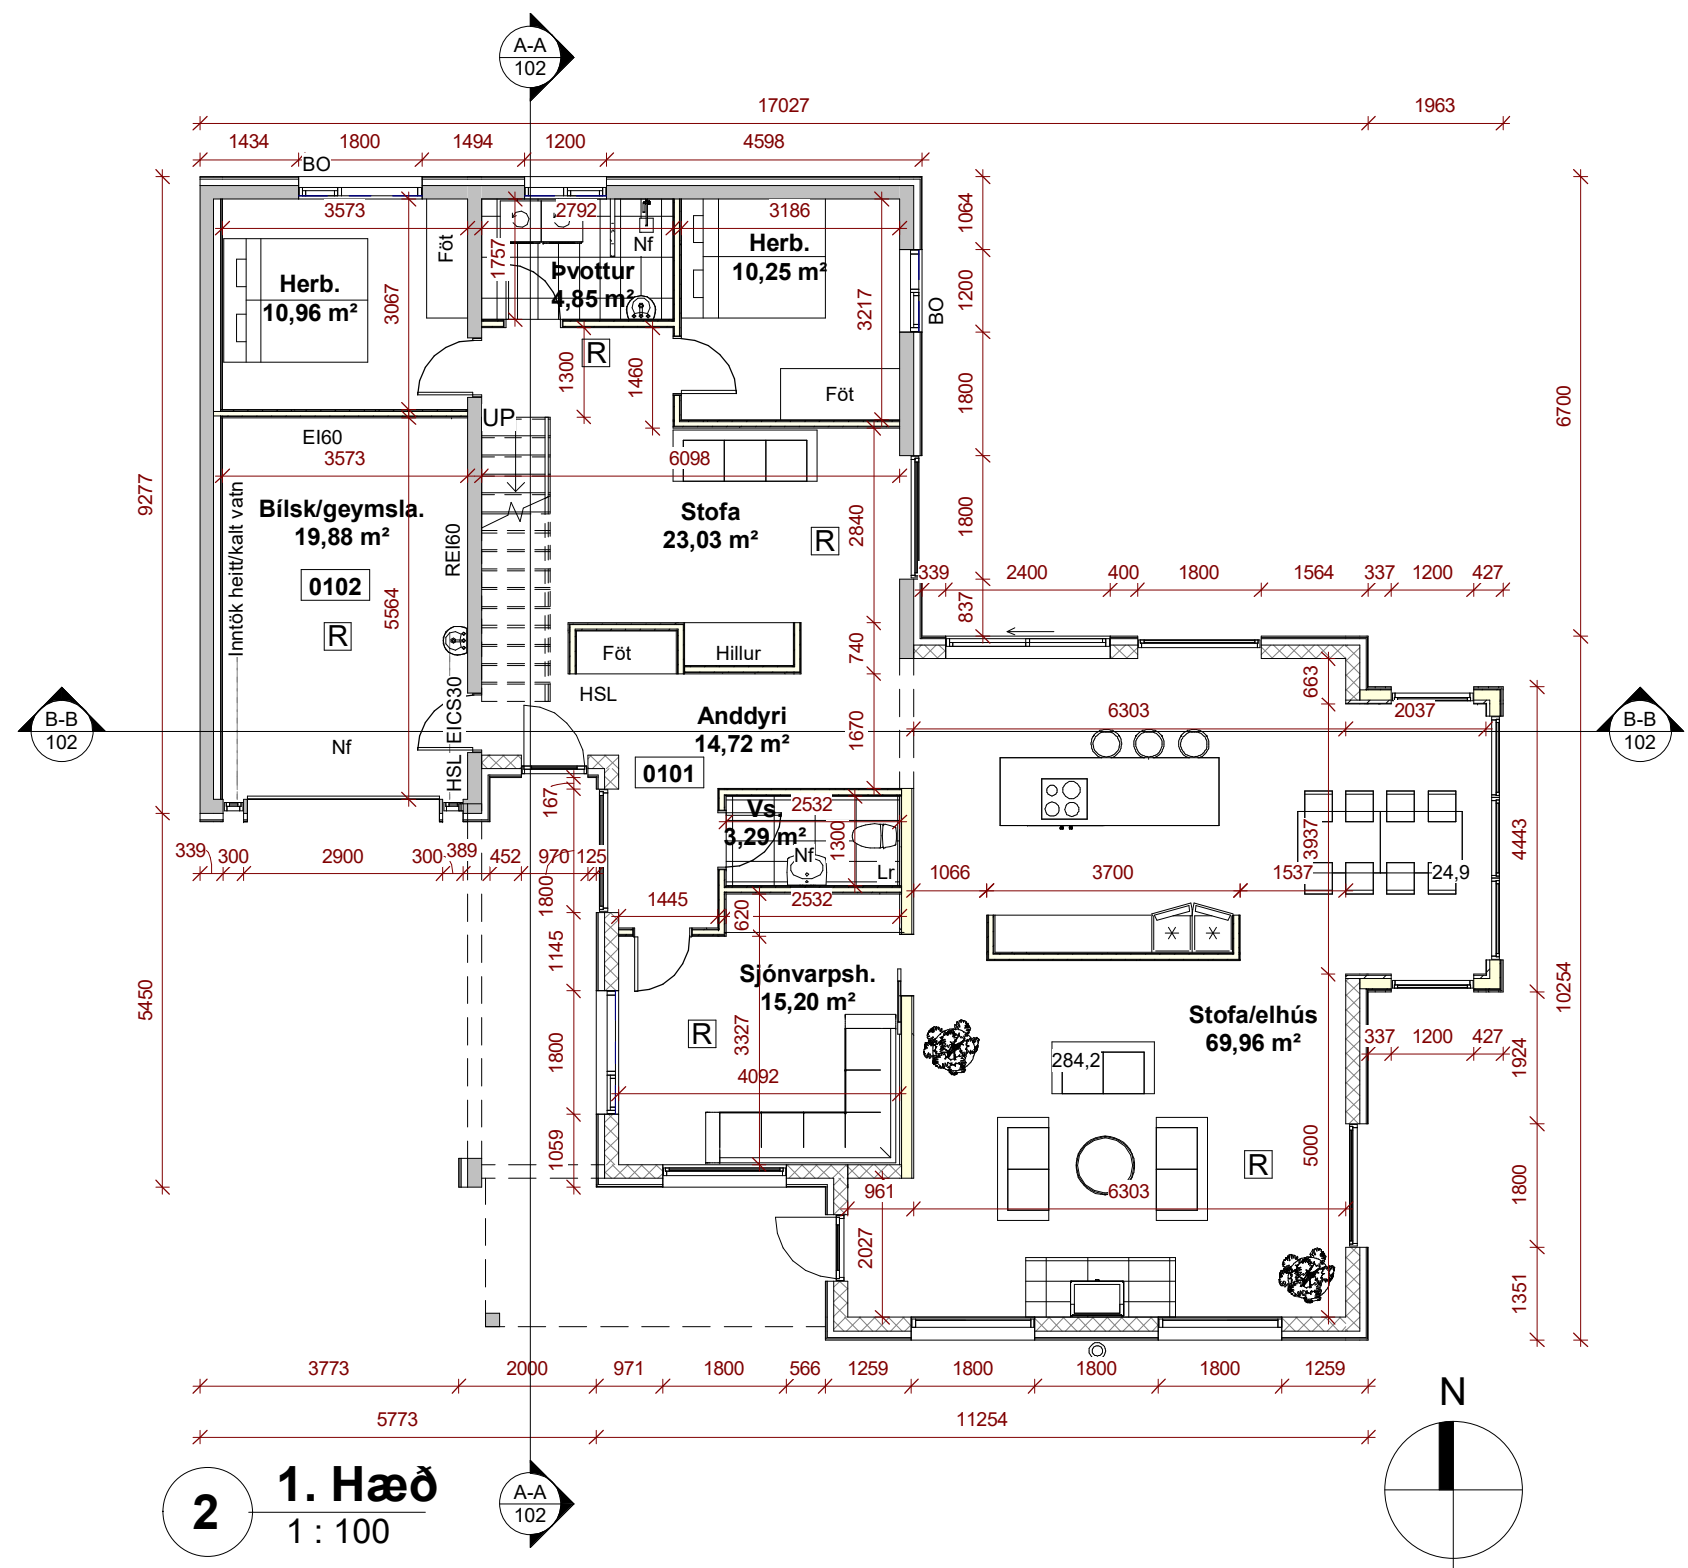

Breyting Dags Unnið

Aðaluppdráttur

Verk Meltröð 6
Verkkaupi
Heiti Grunnmyndir
Mkv. 1:100
Dags 30.09.2021
Hannað Ir,rkl
Teiknað Ir,rkl
Yfirfarið Ir

Ártún ehf

540389-1019

Lárus Ragnarsson Byggingafræðingur BFÍ
220160-3439
Bröndukvísl 6 110 Reykjavík
s 8216023 larusr@ark.is

Hönnunarstjóri

Verknr. teikning breyting
19-02 102

Ekki skal mæla af teikningu, aðeins málsettar
stærðir eru í gildi. Framkvæmdaraðili skal
sannreyna öll mál á verkstað.