



DEILISKIPULAG MIÐBÆJAR KÓPAVOGS


SKILMÁLARSNEIÐINGAR

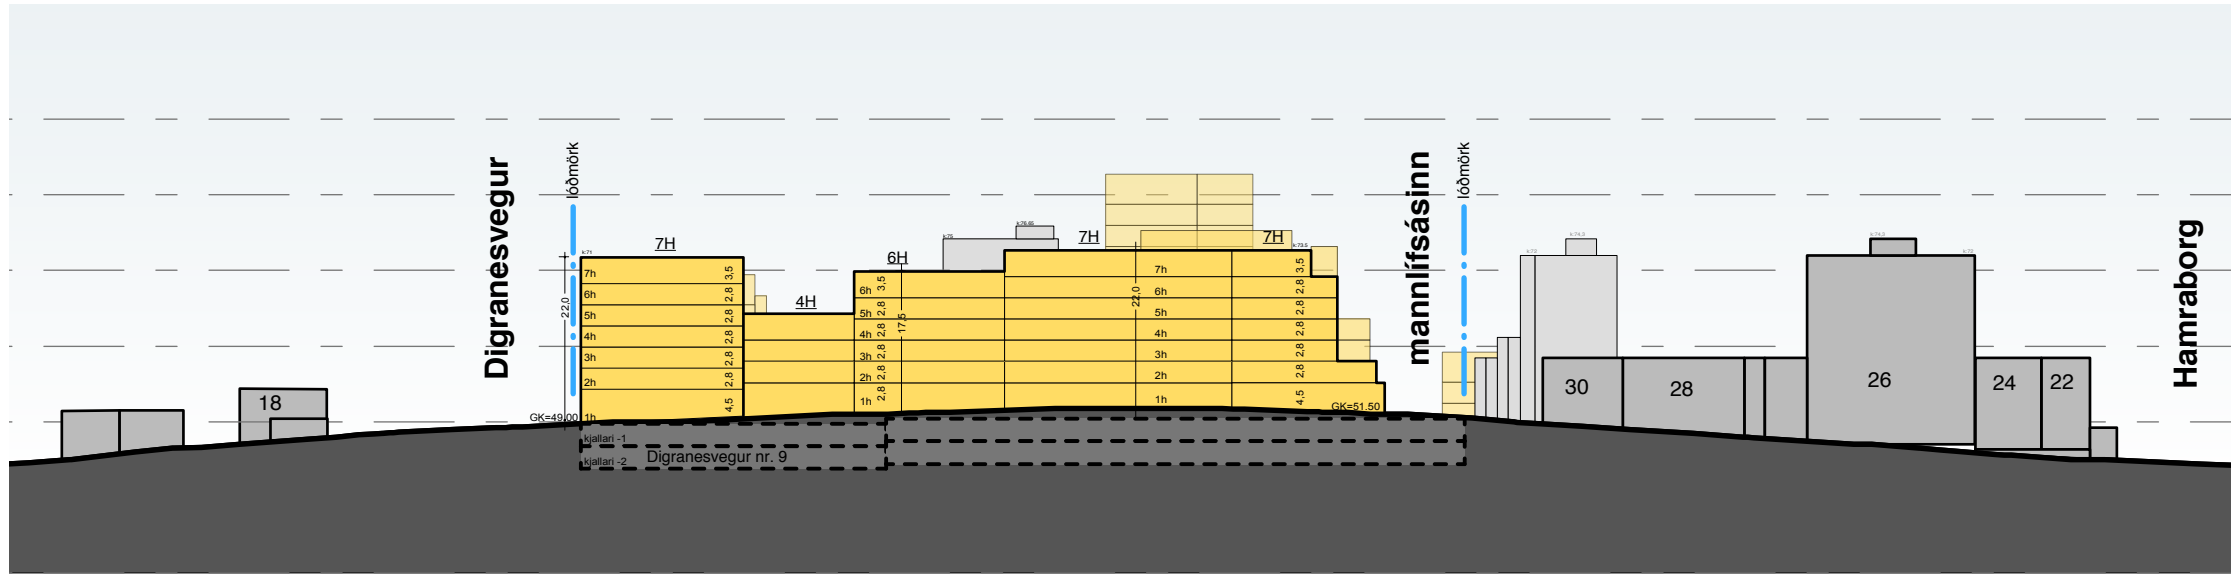


SKILMÁLARSNEIÐING A-A
VALLARTRÖÐ

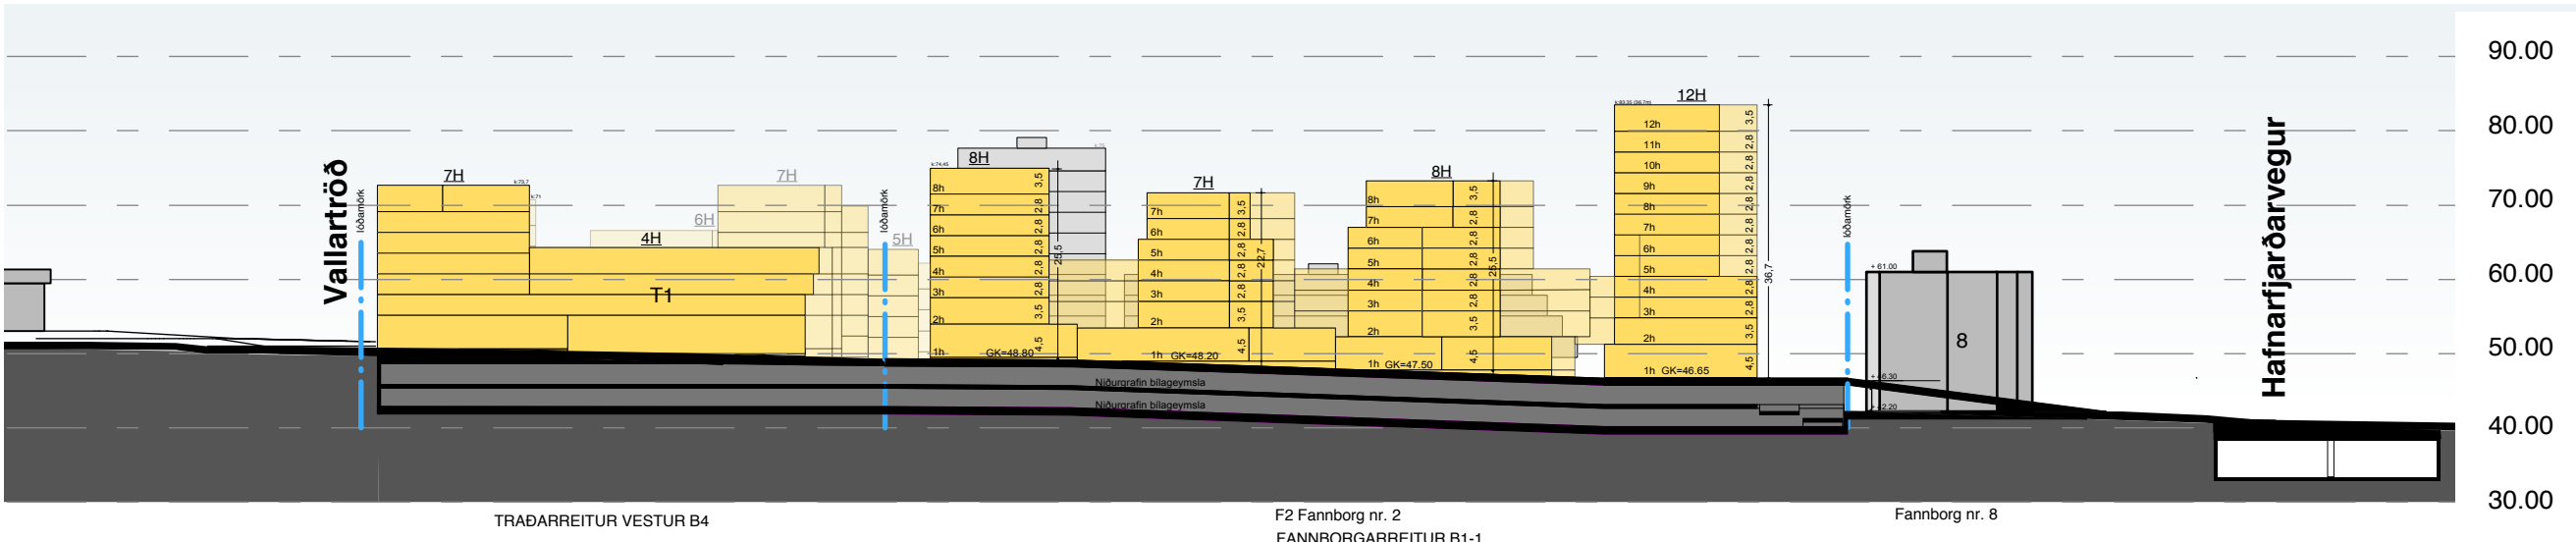


SKILMÁLARSNEIÐING B-B
GRÆNI ÁSINN

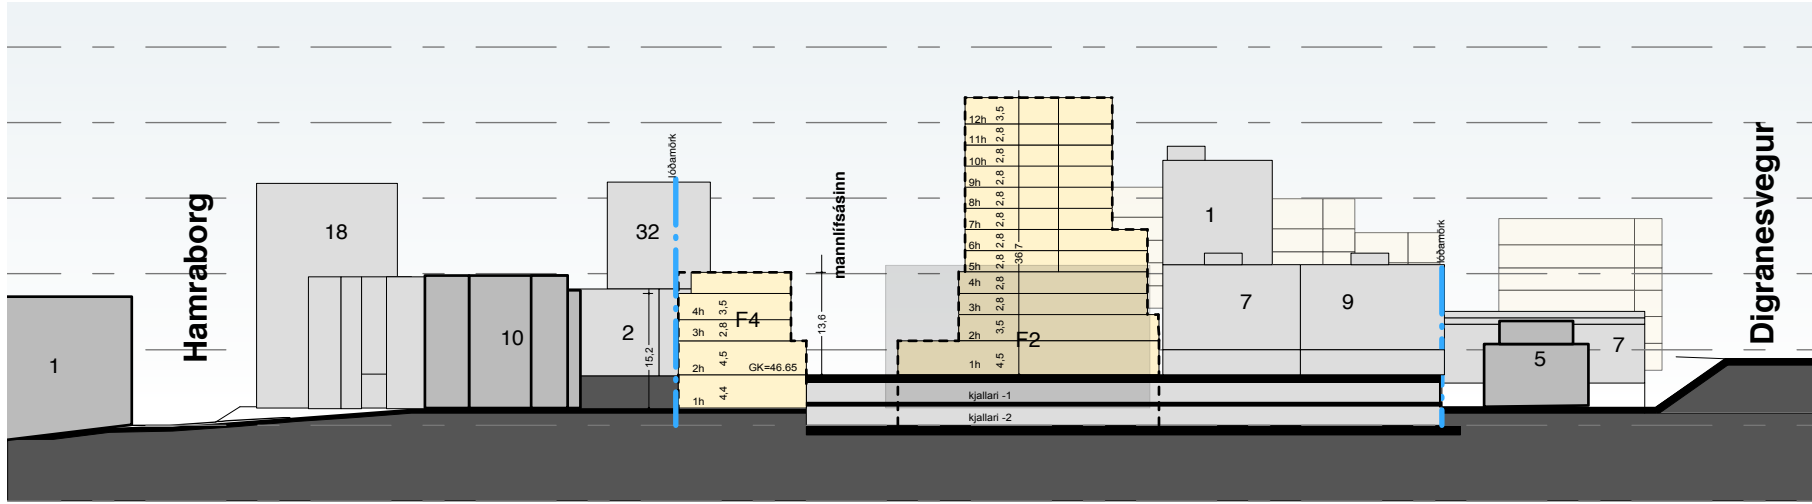

SKILMÁLARSNEIÐING D-D
FANNBORG

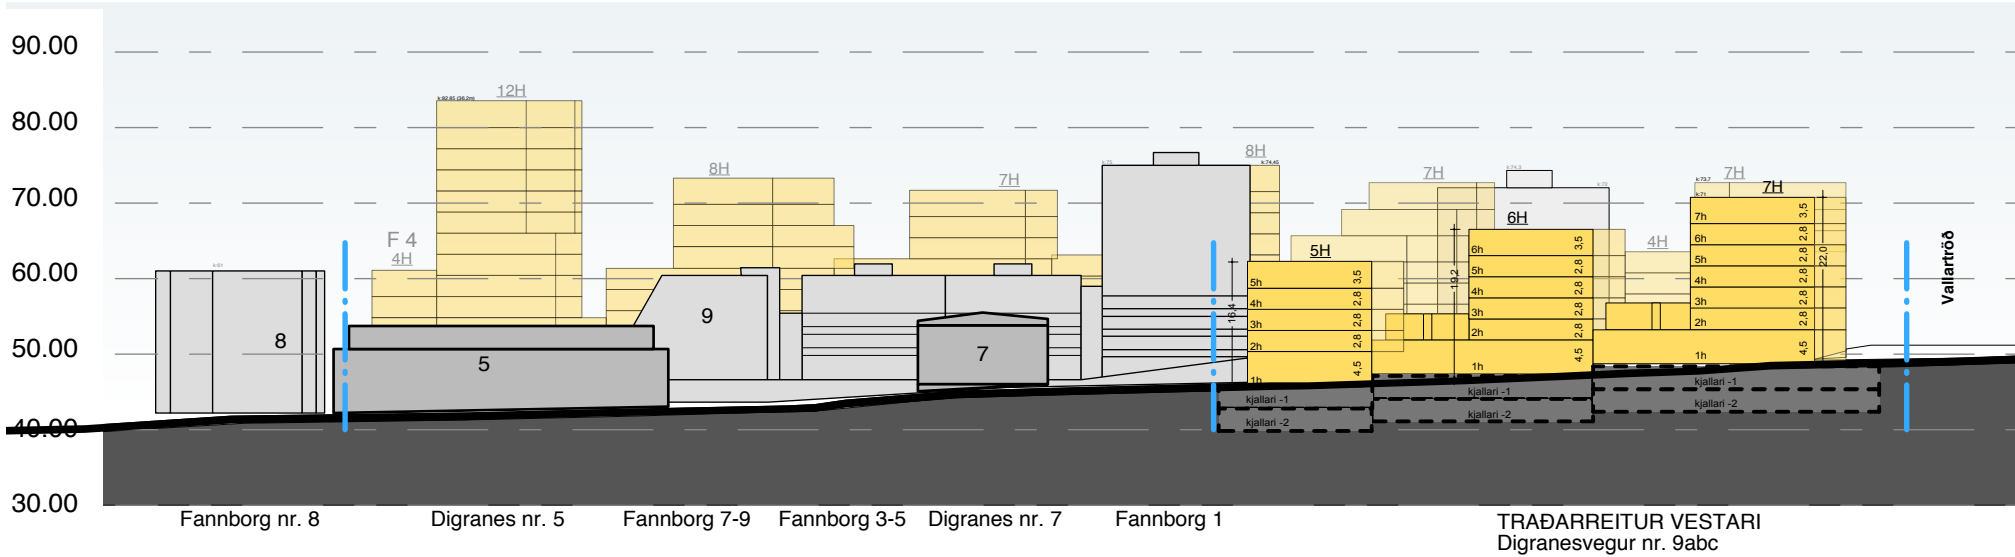

SKILMÁLARSNEIÐING C-C
DIGRANESVEGUR

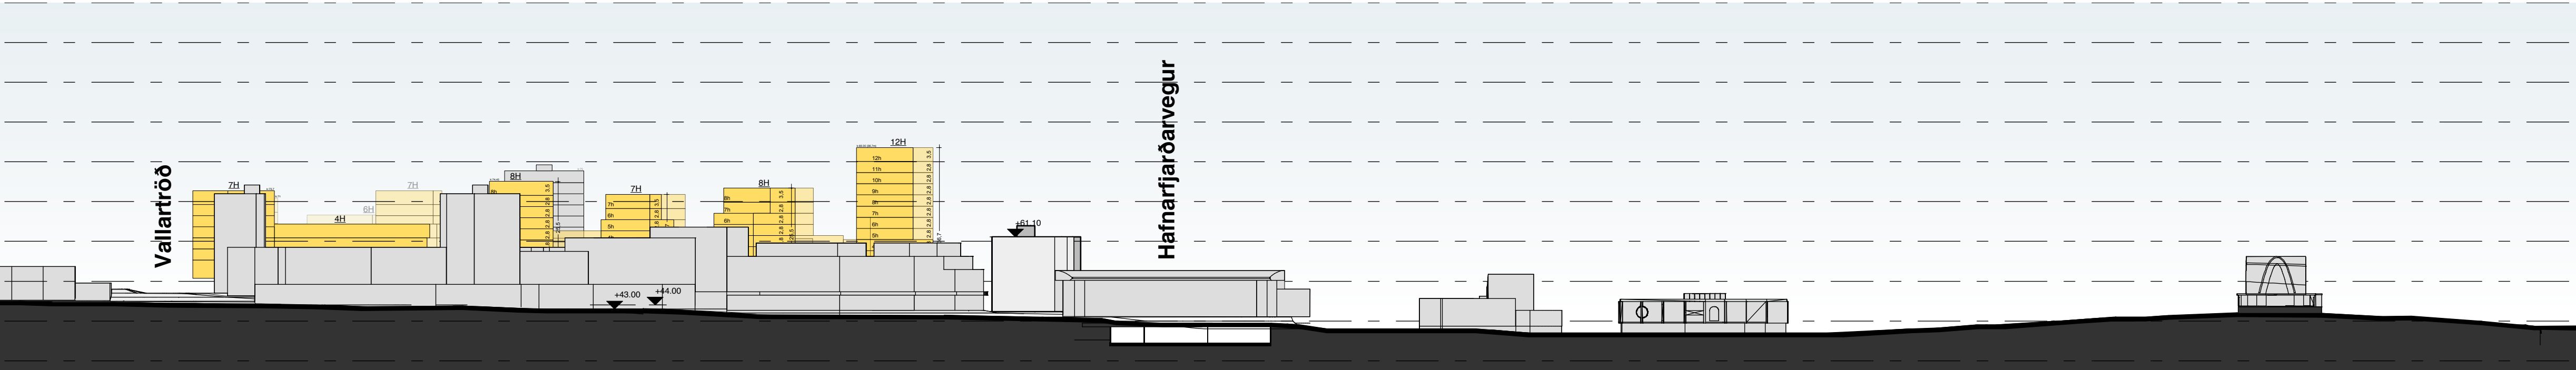

SNEIÐING E-E
HAMRABORG



Útdráttur úr Aðalskipulagi Kópavogs 2012-2024

SKÝRINGAR / TÁKN:

- Lóðamörk nýrra lóða
- Nýr byggingarreitur
- Núverandi byggingar
- Byggingar í bakgrunni

Deiliskipulagsbreyting þessi sem fengið hefur meðferð í samræmi við ákvæði 1. mgr. 43. gr. skipulagslaga nr. 123/2010

var samþykkt í

þann 20__ og í

þann 20__.

Tillagan var auglýst frá

20__ með

athugasemdafresti til

20__.

Auglýsing um gildistöku breytingarinnar var birt í B-deild Stjórnartíðinda þann

20__.

Skjal sótt af '0000000000' dags: 19.08 2026

MIÐBÆR KÓPAVOGS

Fannborgarreitur B1-1
Traðarreitur vestari B4

DEILISKIPULAG

Skurðmyndir

VERKHLUTE: 10.01.2020
DEILISKIPULAG MKV: 1:1000 (A1)

PK ARKITEKTAR
Bráutarholt 4 105 Reykjavík
kt 680504-2880 s 551 8050
www.pk.is pk@pk.is

Kópavogsbær

Tekning
2.00