



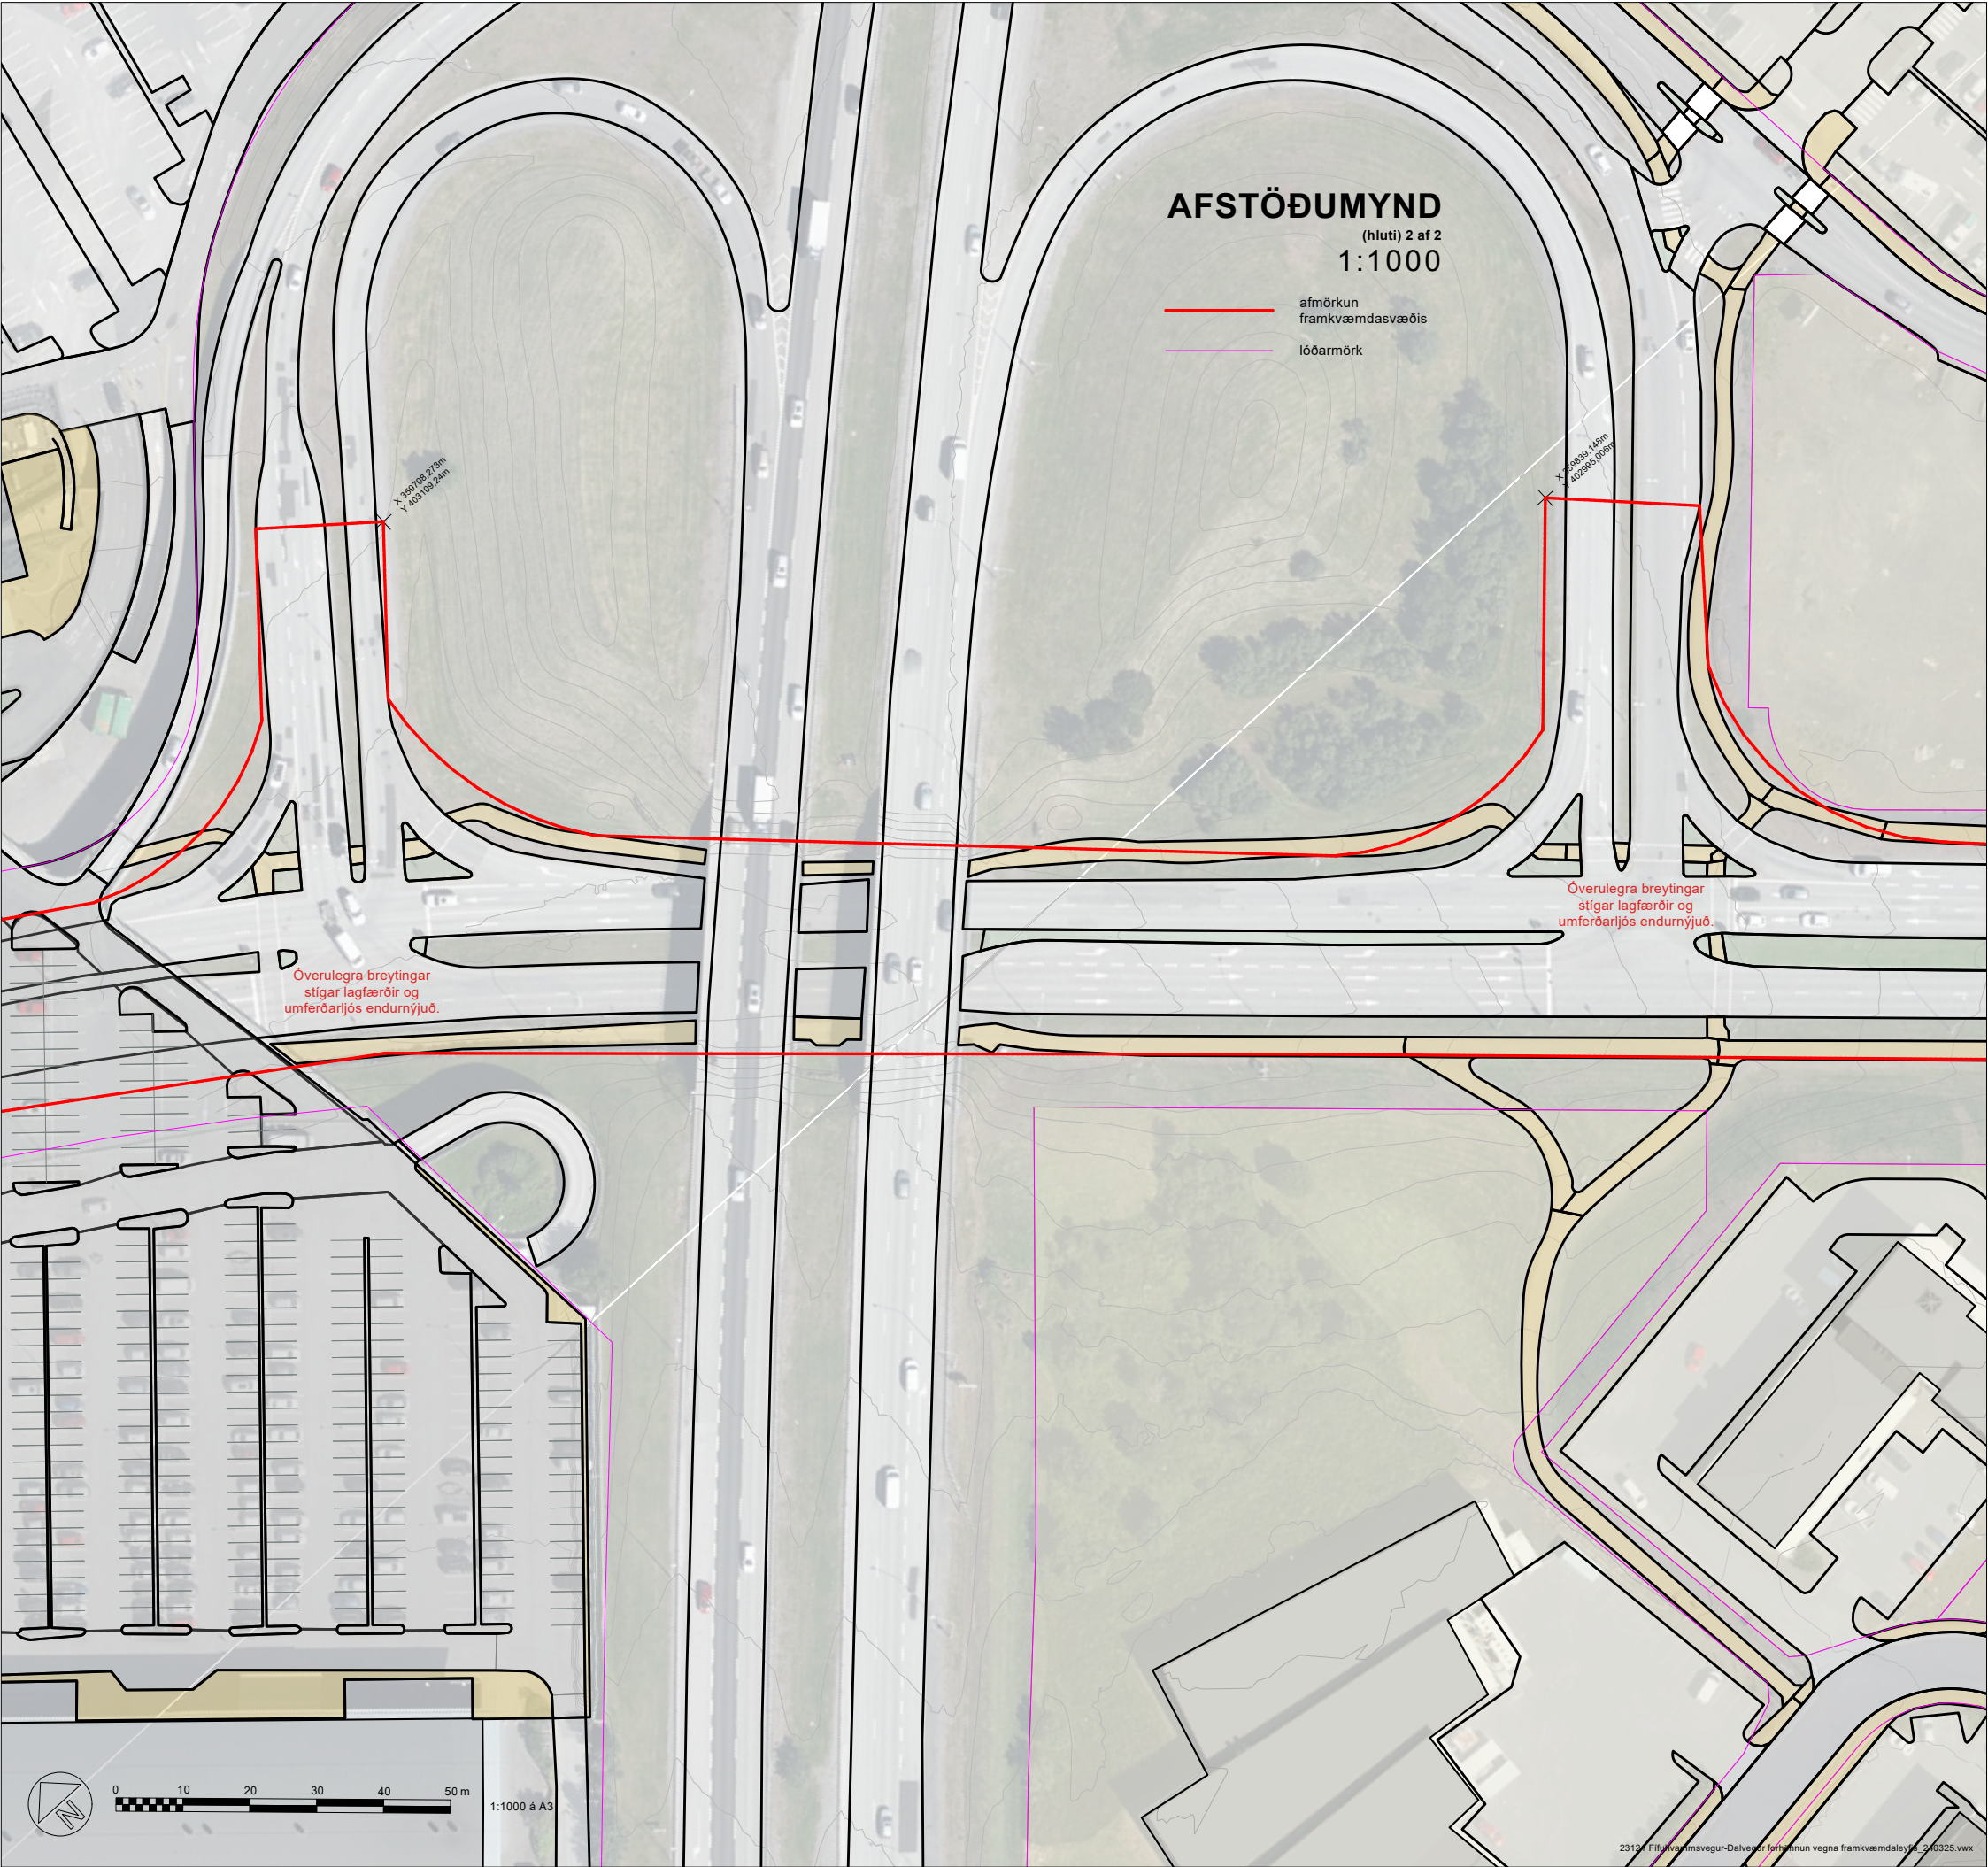

FÍFUHVAMMSVEGUR - 3 GATNAMÓT
ENDURBÆTUR GATNAMÓTA & ENDURNÝJUN UMFERÐARLJÓSA
Umsókn um framkvæmdaleyfi

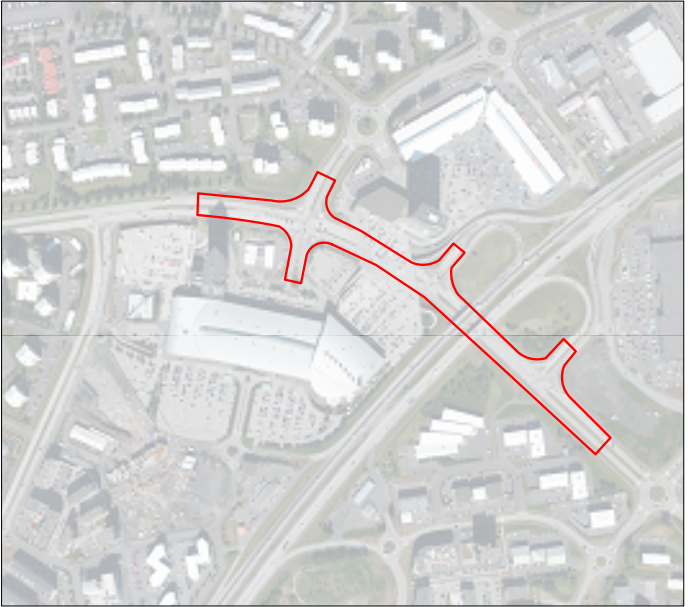

Yfirlitsmynd 1:10.000
Afmörkun framkvæmdasvæðis:

26. mars 2024

Samkvæmt meðfylgjandi bréfi:

Með vísan í 5. mgr. 13. gr. og 3 mgr. 43. gr. skipulagslaga nr. 123/2010 óskar framkvæmdadeild eftir framkvæmdaleyfi fyrir endurnýjun þriggja gatnamóta á Fífuhvamssvegi við Dalveg og beggja vegna við Reykjanesbraut. Skipta þarf út eldri umferðarljósabúnað fyrir nýrri ljósastryðum. Hægri beygju framhjálaup við Fífuhvamssveg Dalveg er aflagt og miðeyjur breytast. Framkvæmdirnar fela í sér upprif á núverandi yfirborði þar sem breytingar verða, alla jarðvinnu og allan yfirborðsfrágang. Framkvæmdasvæðið mun ná frá gatnamótum Fífuhvamssvegjar og Dalvegjar til og með eystri ramp gatnamóta Fífuhvamssvegjar og Reykjanesbrautar. Framkvæmdir eru taldar auka öryggi og umferðarlæði um svæðin.

Lýsing á framkvæmd og hvernig hún fellur að gildandi skipulagsáætlunum og staðháttum sbr. 3. lið 7. gr. reglugerðar nr. 772/2012 um framkvæmdaleyfi:

Um er að ræða óveruleg frávík við breytingar á gatnamótum án þess að gerðar séu breytingar á aksturserfum. Við framkvæmdirnar skerðast hagsmunir nágretta í engu hvað varðar landnotkun, útsýni, skuggavarp eða innsýn og því telur framkvæmdadeild ekki ástæðu fyrir grenndarkynningu sbr. 44. gr. skipulagslaga. Þrátt fyrir þetta hefur framkvæmdin verið kynnt forsvarsmönnum Smáralindar við endurnýjun á núverandi mælableði. Framkvæmdin er í samræmi við landnotkun, byggðamynstur og þéttleika aðalskipulags Kópavogs 2019-2040.

VSÓ RÁÐGJÖF

Unnið í mars 2023 til mars 2024 fyrir Kópavogsbæ. Forhönnun: OG kortagrunnr úr landupplýsingakerfi Kópavogs, ISN93 1:1000 á A3



Kópavogsbær

Skjal sótt af '0000000000' dags: 19.08.2026