


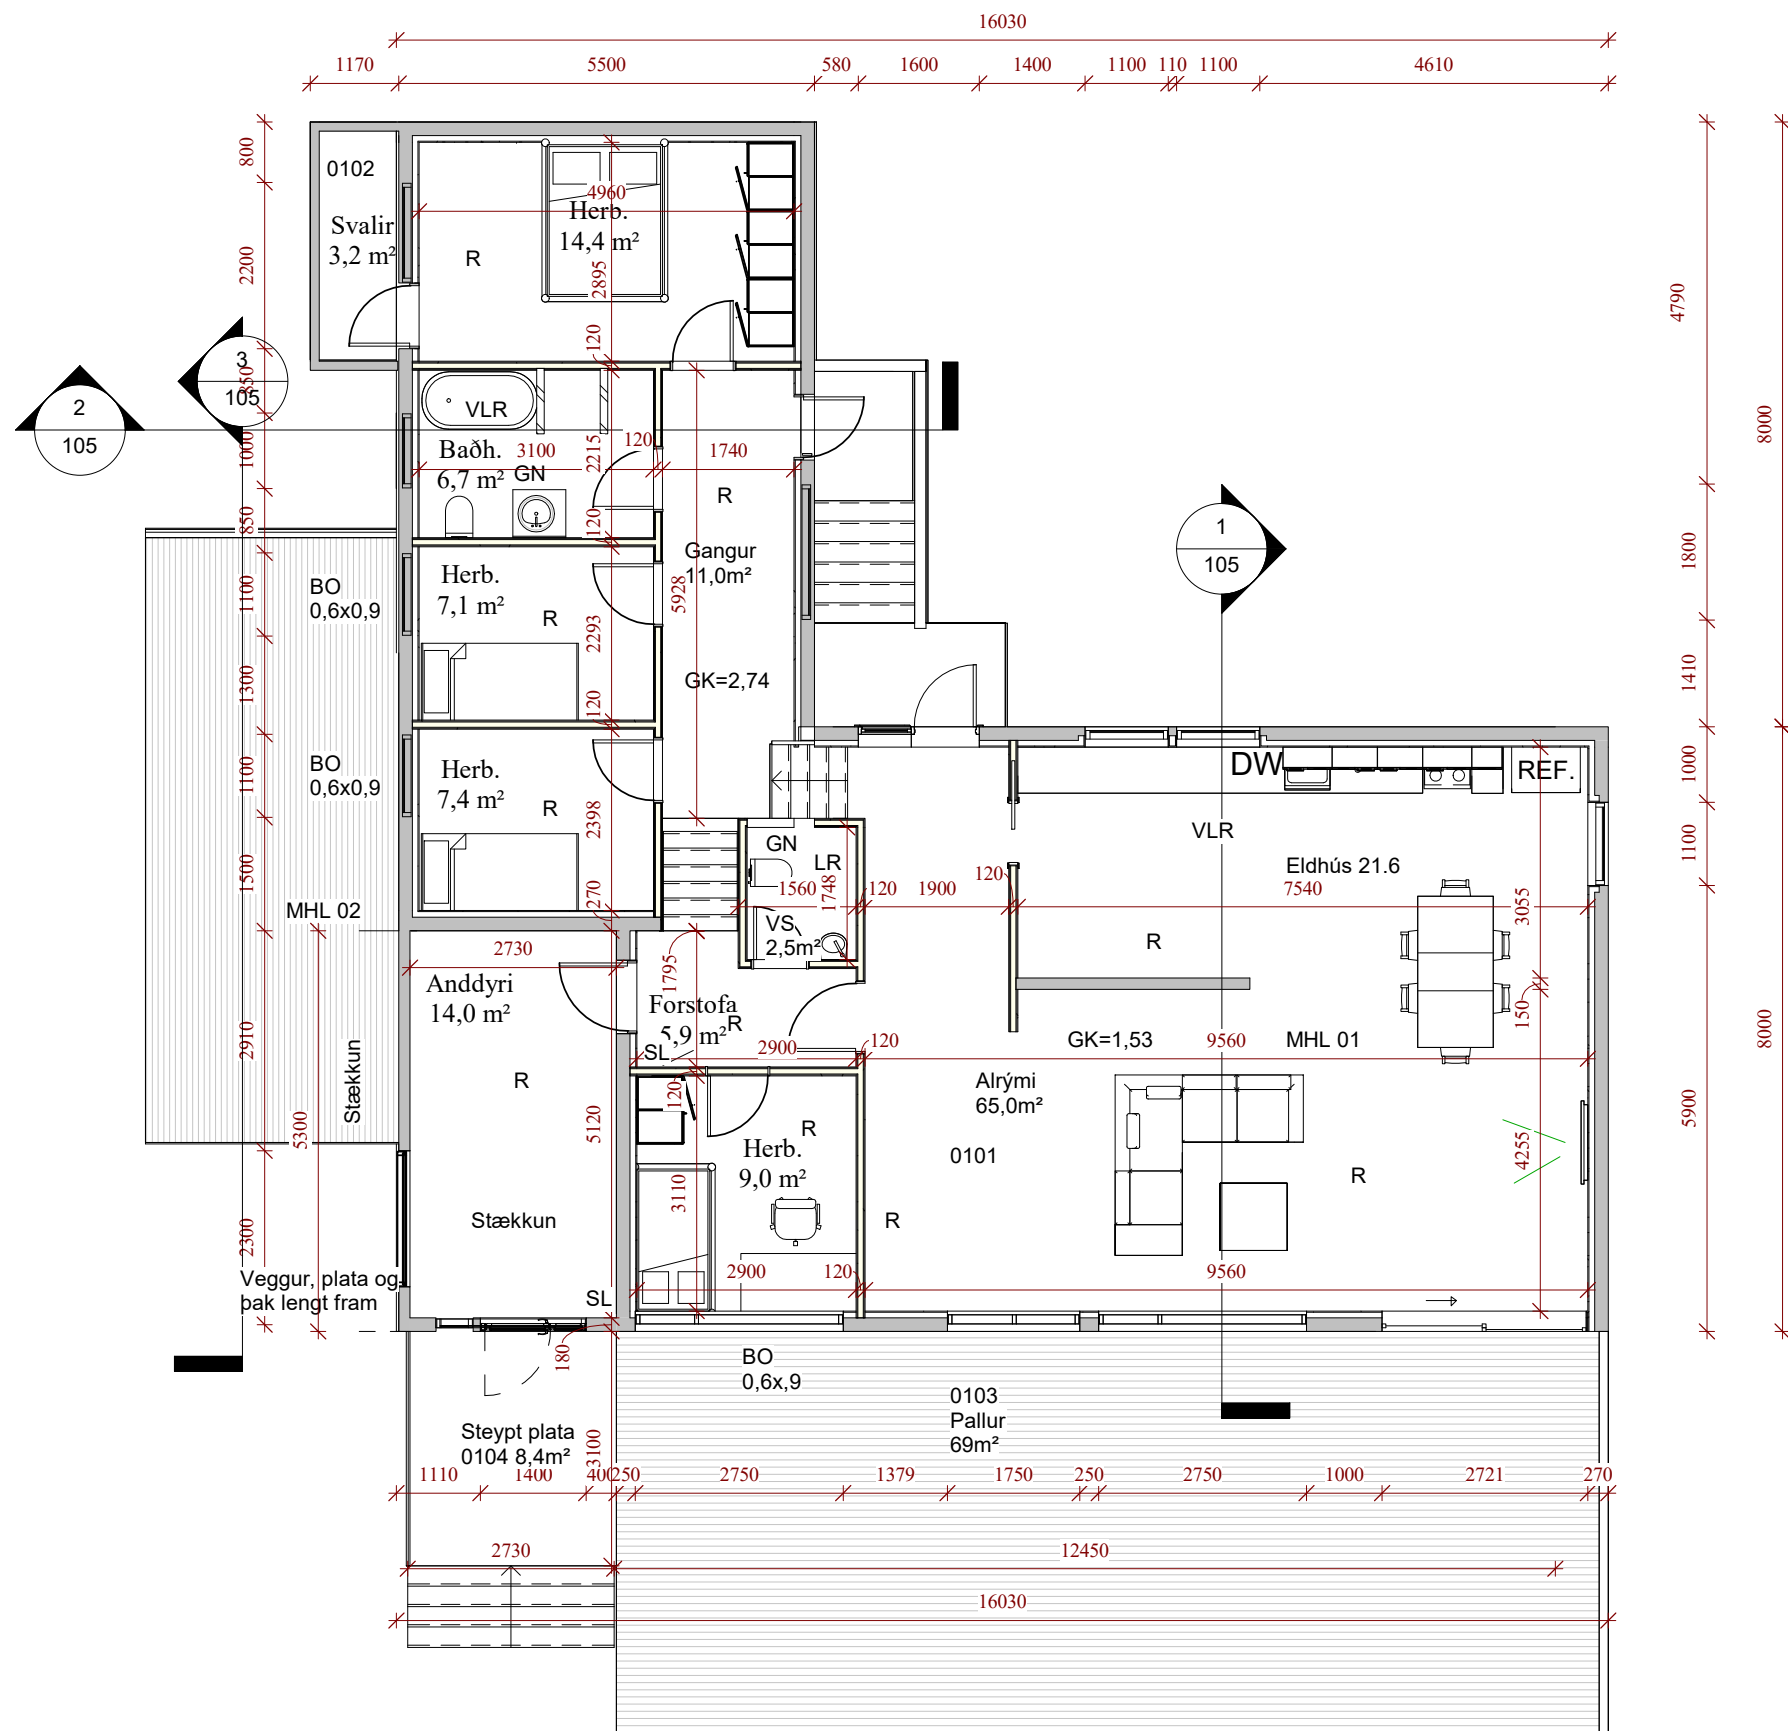


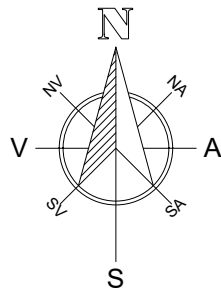


1 Grunnmynd aðal hæðar
1 : 100

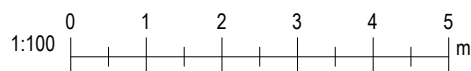


Útg.	Dags.	Skýring		Br.af.
Verkhelti:				
Melgerði 14				
Heimilisfang:				
Kópavogur				
Verktegund:				
Stækkun á einbýlishúsi				
Landnúmer:		L115623	Staðgreinir:	STF1022753
°Grunnmynd 1. hæð				
Hannað af:		Vigfús Halldórsson	Matshluti:	01
Teiknað af:		Vigfús Halldórsson	Mælikvarði:	1 : 100
Yfirfarið af:		Vigfús Halldórsson	Dagsetning:	15-12 2025
Samþykkt:		Vigfús HALLDÓRSSON kt. 100760-5849		
BALSÍ EHF		Vigfús Halldórsson		
TEIKNISTOFA		100760-5849		
TÆKNIÞJÓNUSTA		Byggingafræðingur BFI		
Kt. 431199-2469		Heiðarbrún 16, 810 Hveragerði		
		8988923 / vigfus@balsi.is		
25-32		— — — A		102
Verknúmer		Svæði	Áfangi	Útgáf
		Ábyrgð		Númer
				Útgáf
HÖNNUÐUR ÁSKILUR SÉR ALLAN RÉTT Á TEIKNINGUM - FJÖLFÖLDUN ER HÁÐ SKRIFLEGU SAMÞYKKI				

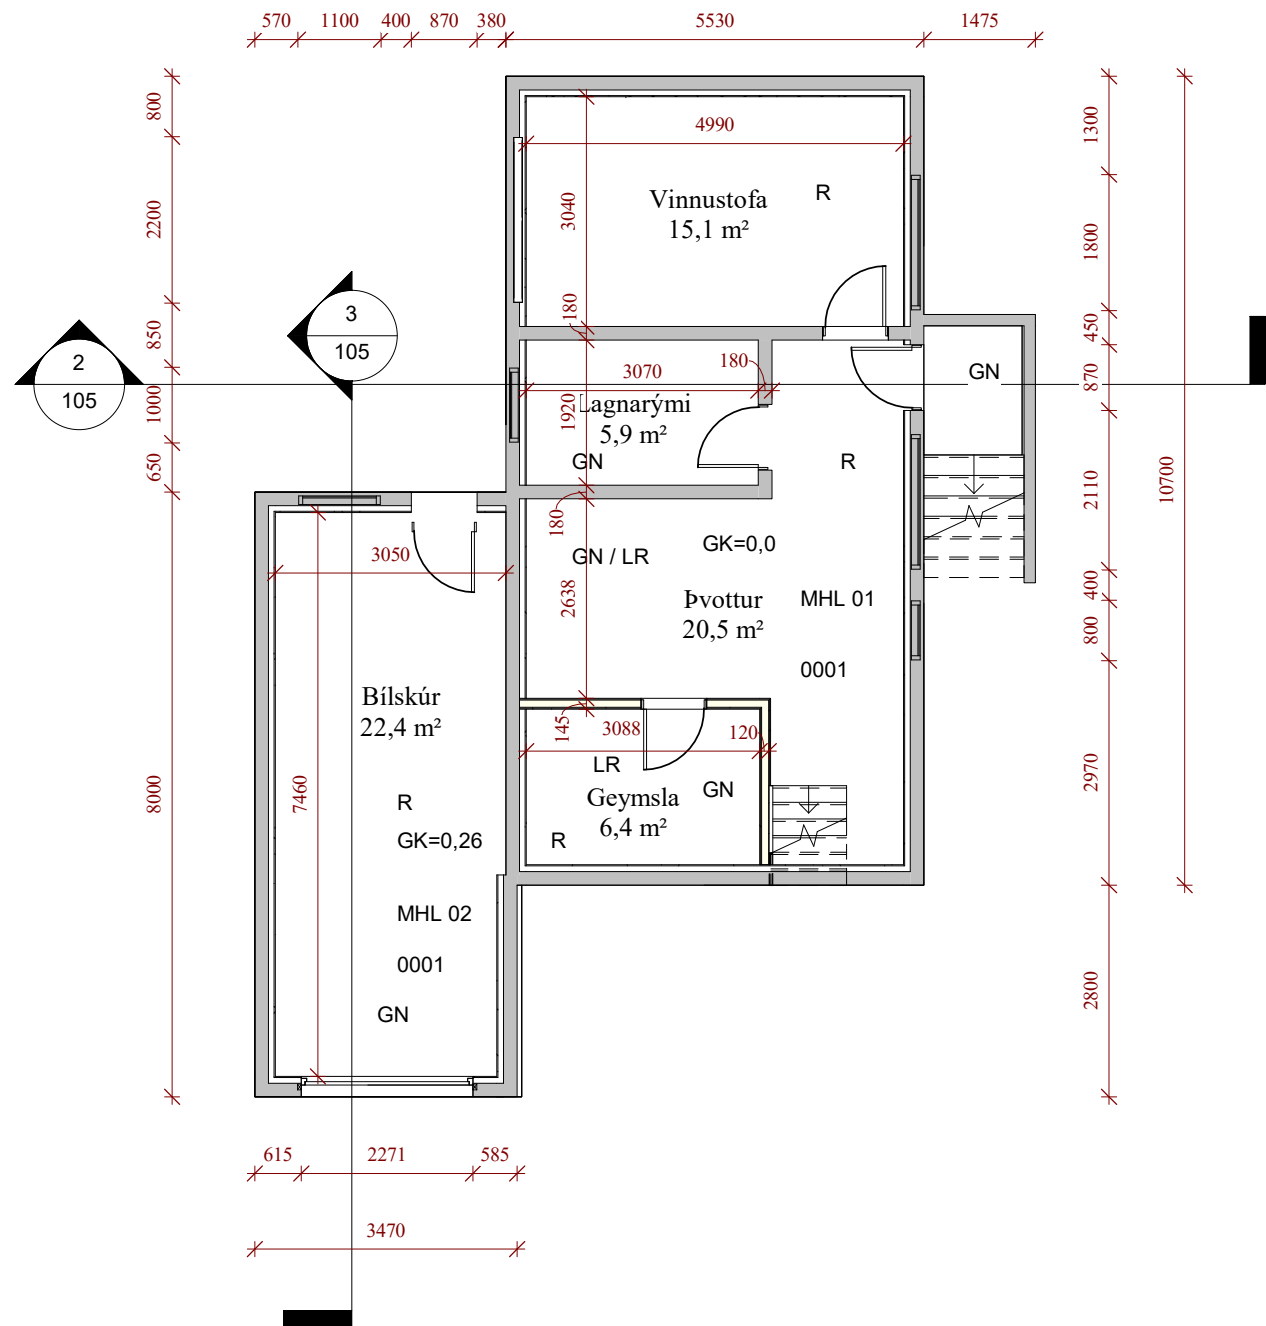


1 **Kjallari**
1 : 100

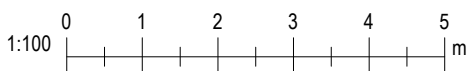

Útg.		Dags.		Skýring		Br.af.			
Verkhelti:									
Melgerði 14									
Heimilisfang:									
Kópavogur									
Verktegund:									
Stækkun á einbýlishúsi									
Landnúmer: L115623				Staðgreinir: STF1022753					
Kjallari									
Hannað af: Vigfús Halldórsson				Matshluti:					
Teiknað af: Vigfús Halldórsson				Mælikvarði: 1 : 100					
Yfirfarið af: Vigfús Halldórsson				Dagsetning: 15-12 2025					
Samþykkt: Vigfús Halldórsson kt. 100760-5849									
BALSI EHF TEIKNISTOFA TÆKNIÞJÓNUSTA Kt. 431199-2469				 Vigfús Halldórsson 100760-5849 Byggingafræðingur BFI Heiðarbrún 16, 810 Hveragerði 8988923 / vigfus@balsi.is					
25-32 — — — A				103					
Verknúmer		Svæði		Áfangi		Ábyrgð		Númer	Útgáf
HÖNNUÐUR ÁSKILUR SÉR ALLAN RÉTT Á TEIKNINGUM - FJÖLFÖLDUN ER HÁÐ SKRIFLEGU SAMÞYKKI									

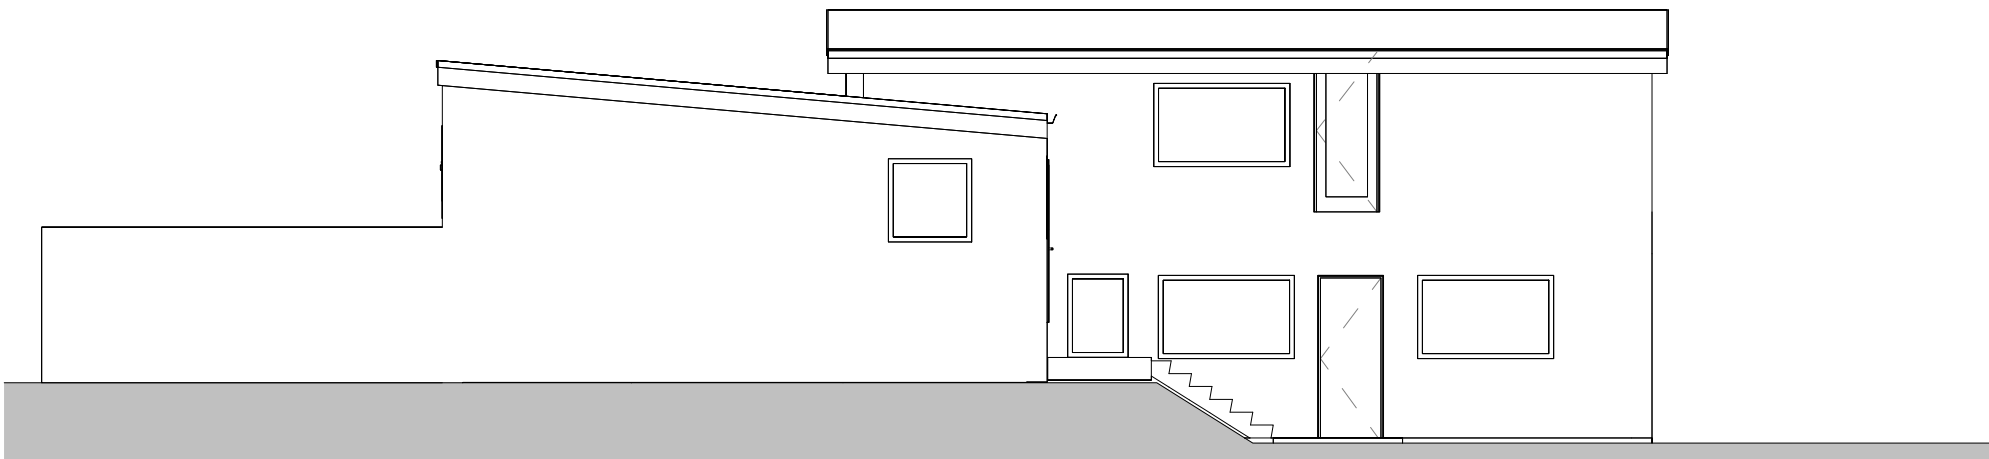


1 **Austur**
1 : 100

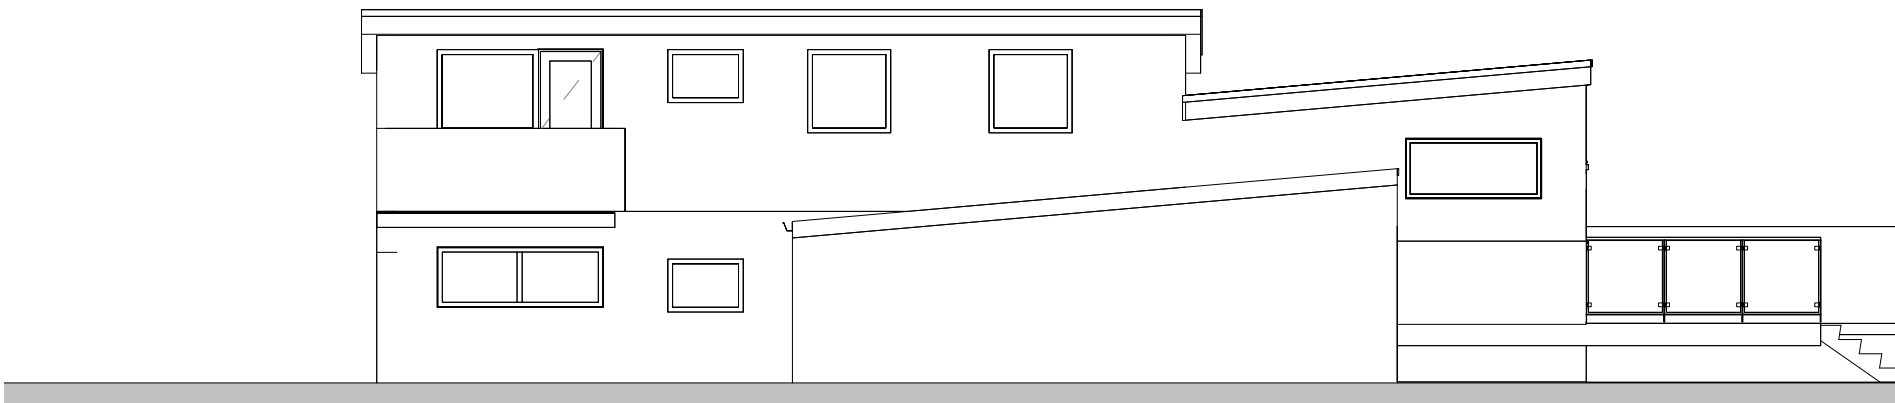


2 **Vestur**
1 : 100




3 **Norður**
1 : 100

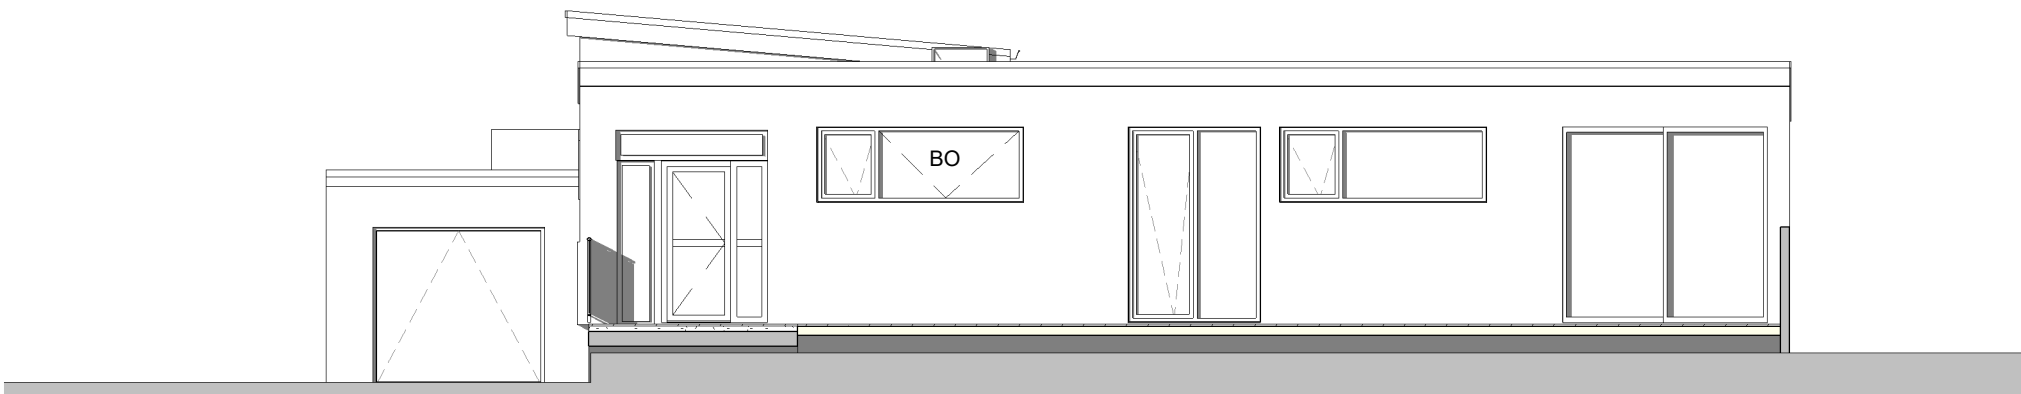


4 **Suður**
1 : 100

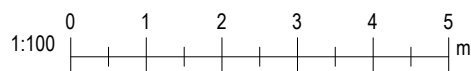


Útg.	Dags.	Skýring	Br.af.
Verkhelti:			
Melgerði 14			
Heimilisfang:			
Kópavogur			
Verktegund:			
Stækkun á einbýlishúsi			
Landnúmer:	L115623	Staðgreinir:	STF1022753
Útlit			
Hannað af:	Vigfús Halldórsson	Matshluti:	01
Teiknað af:	Vigfús Halldórsson	Mælikvarði:	1 : 100
Yfirfarið af:	Vigfús Halldórsson	Dagsetning:	15-12 2025
Samþykkt: <i>Vigfús Halldórsson</i> kt. 100760-5849			
BALSI EHF TEIKNISTOFA TÆKNIÞJÓNUSTA Kt. 431199-2469		 Vigfús Halldórsson 100760-5849 Byggingafræðingur BFI Heiðarbrún 16, 810 Hveragerði 8988923 / vigfus@balsi.is	
25-32 — — — A		104	Útgáf
Verknúmer	Svæði	Áfangi	Ábyrgð
Númer	Útgáf		
HÖNNUÐUR ÁSKILUR SÉR ALLAN RÉTT Á TEIKNINGUM - FJÖLFÖLDUN ER HÁÐ SKRIFLEGU SAMÞYKKI			

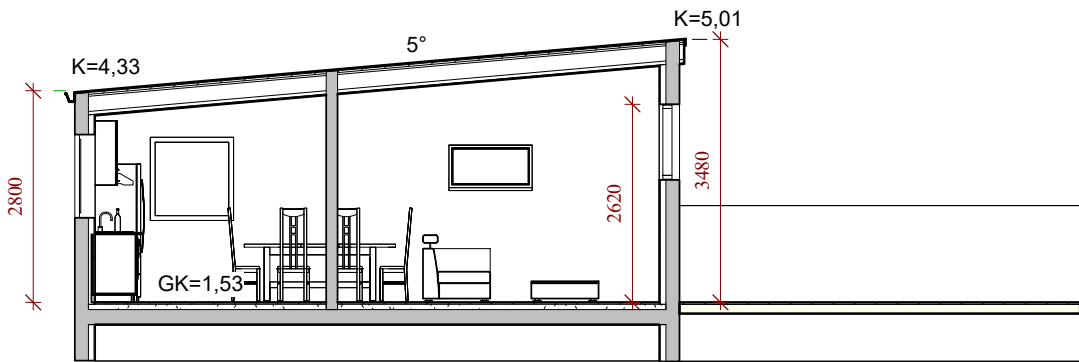


1 Snið 1
1 : 100

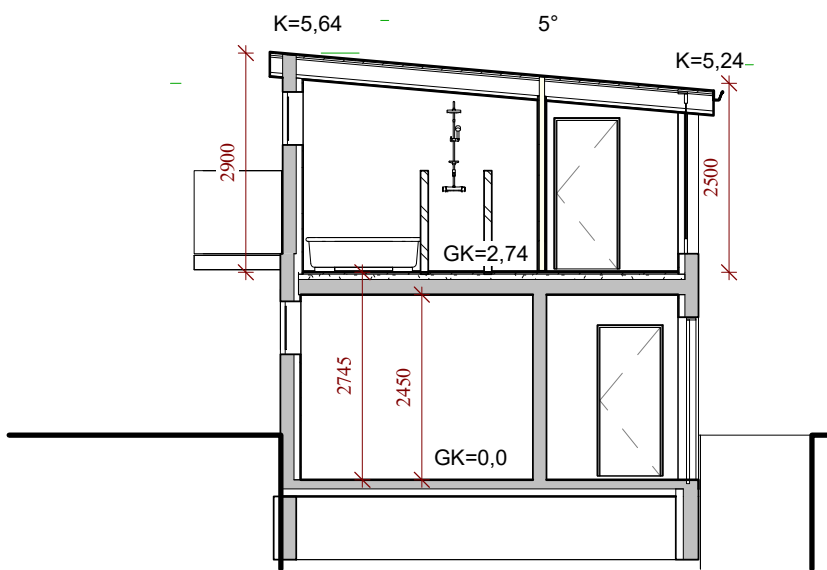


2 Snið 2
1 : 100

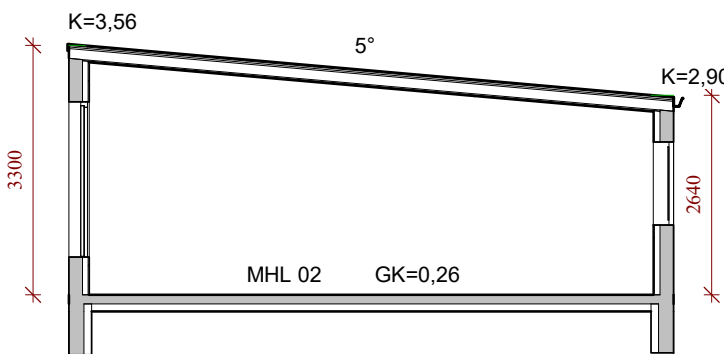

3 Snið 3
1 : 100

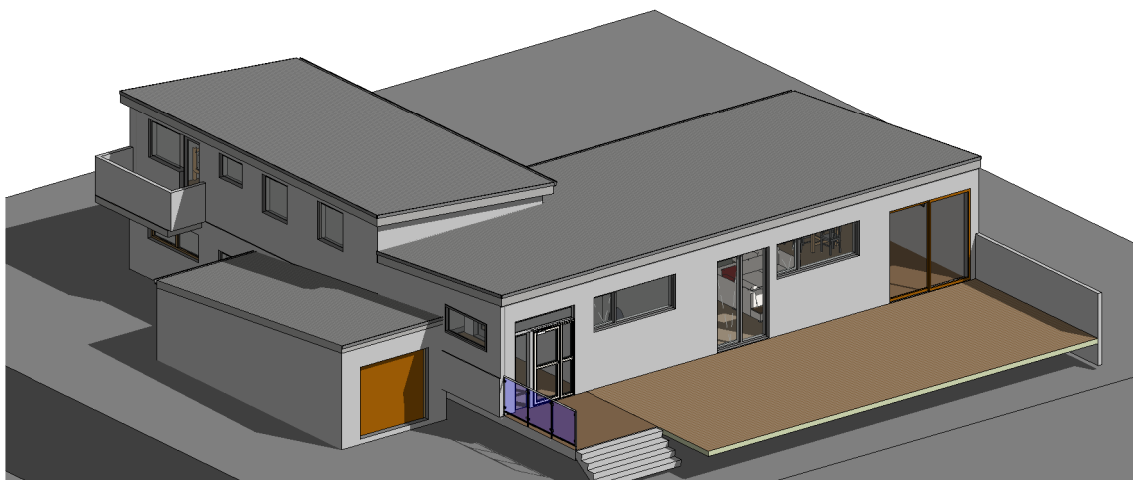

4 ÁSÝND FRÁ SUÐRI

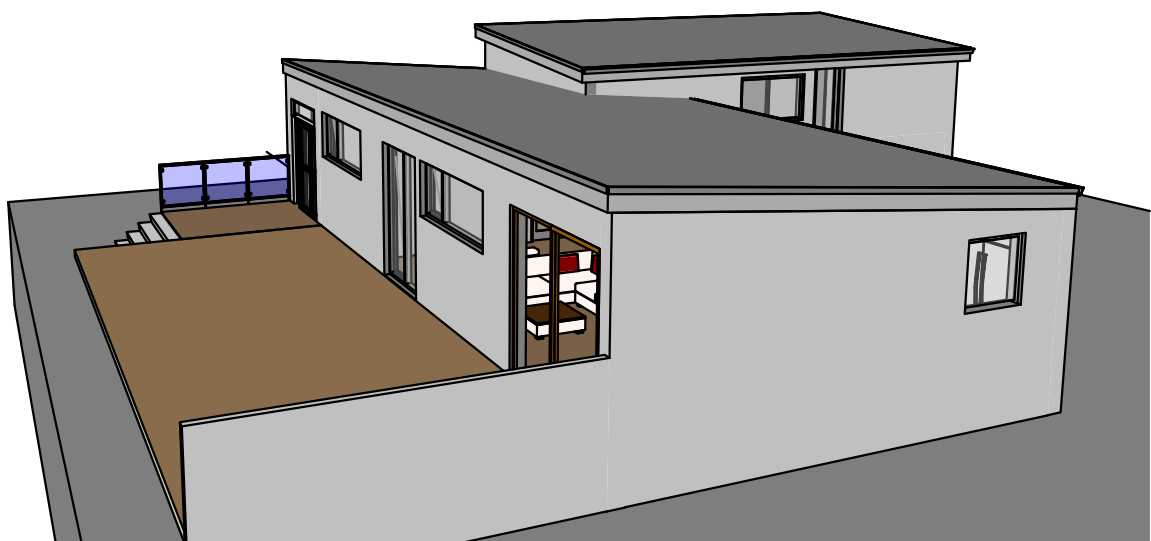

5 Ásýnd 2

Útg.	Dags.	Skýring	Br.af.
------	-------	---------	--------

Verkhelti:

Melgerði 14

Heimilisfang:
Kópavogur

Verktegund:
Stækkun á einbýlishúsi

Landnúmer:	L115623	Staðgreinir:	STF1022753
------------	---------	--------------	------------

Sneiðingar

Ásýndir

Hannað af:	Vigfús Halldórsson	Matshluti:	
------------	--------------------	------------	--

Teiknað af:	Author	Mælikvarði:	1 : 100
-------------	--------	-------------	---------

Yfirfarið af:	Checker	Dagsetning:	15-12 2025
---------------	---------	-------------	------------


Samþykkt: *Vigfús Halldórsson* kt. 100760-5849


BALSI EHF TEIKNISTOFA TÆKNIÞJÓNUSTA Kt. 431199-2469	 Vigfús Halldórsson 100760-5849 Byggingafræðingur BFI Heiðarbrún 16, 810 Hveragerði 8988923 / vigfus@balsi.is
---	---

25-32	—	—	—	A	105	
--------------	---	---	---	---	------------	--

Verknúmer	Svæði	Áfangi	Ábyrgð	Númer	Útgáf
-----------	-------	--------	--------	-------	-------

HÖNNUÐUR ÁSKILUR SÉR ALLAN RÉTT Á TEKNINGUM - FJÖLFÖLDUN ER HÁÐ SKRIFLEGU SAMÞYKKI

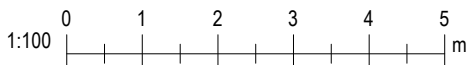

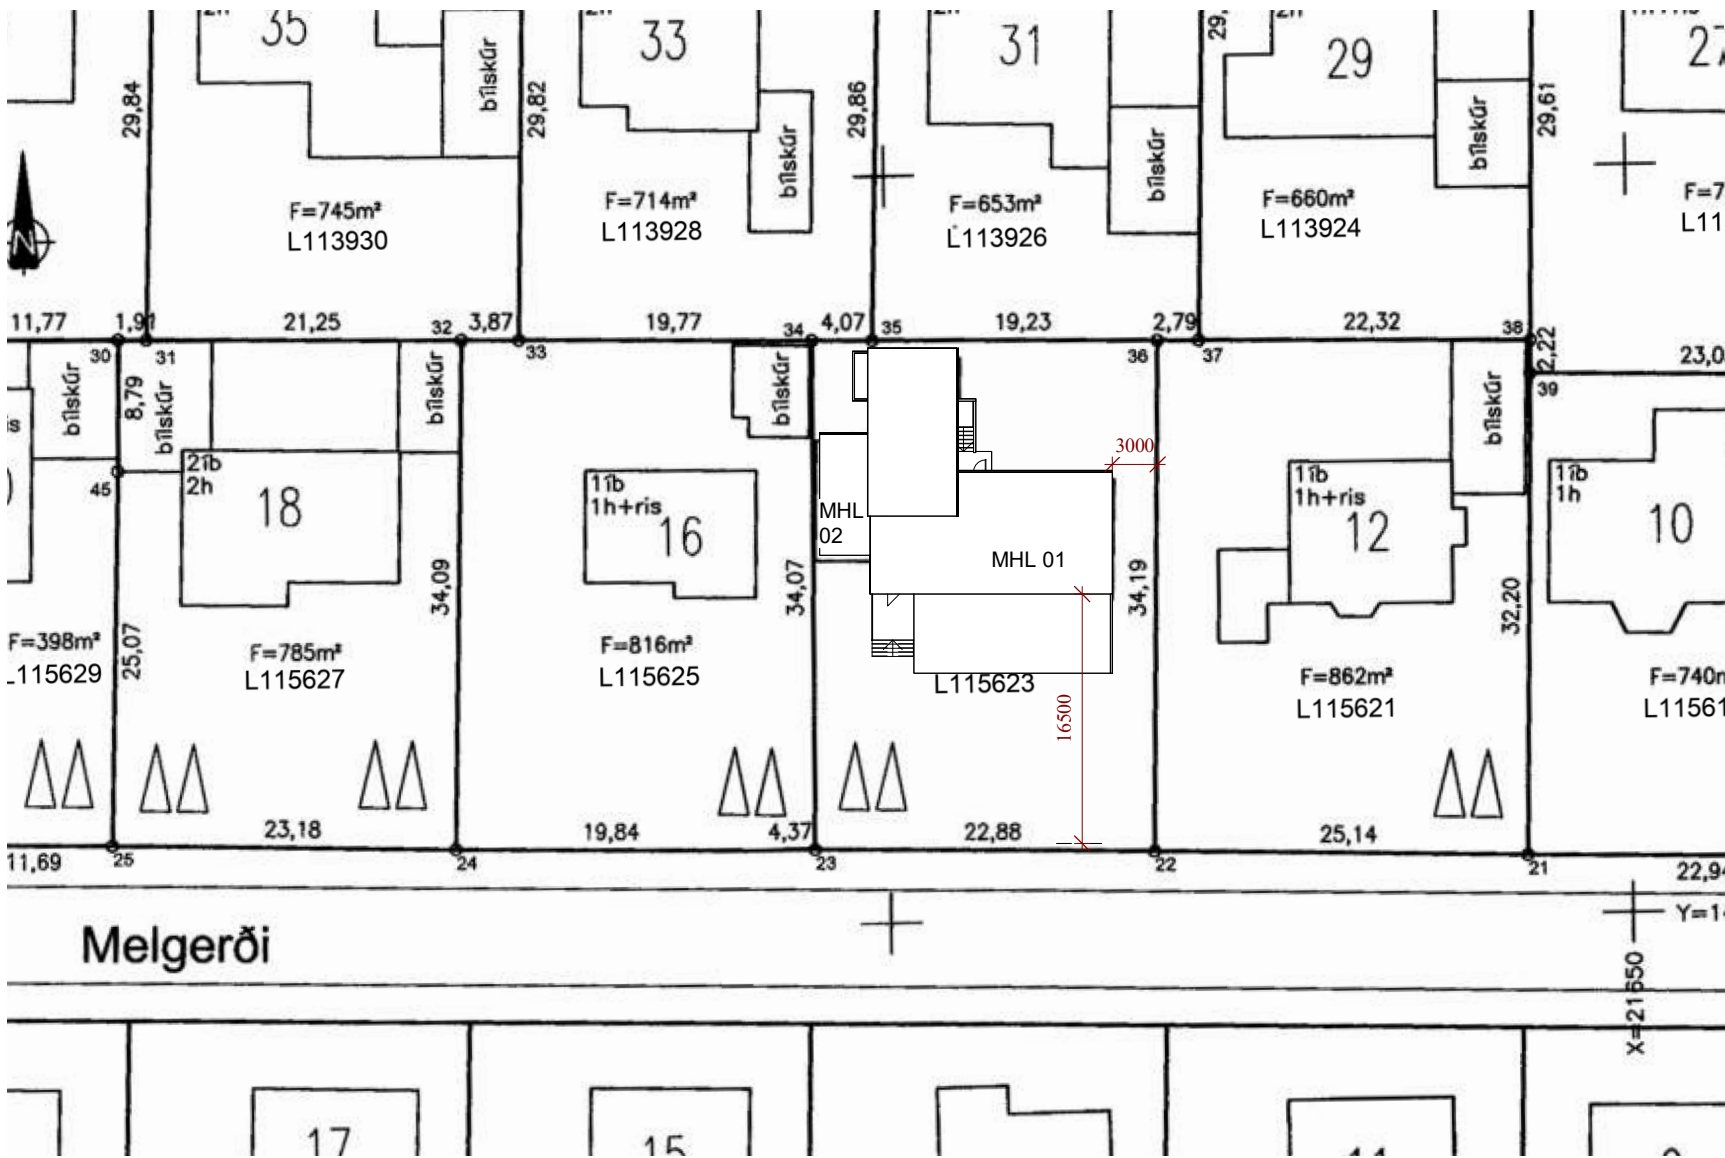

Afstöðumynd

Skärningstypen

[illegible]

Grein 13.2.4	U- gildi gluggaglerja	
Leiðnitap á fermetna gólfs pr. °C	1,40	W/m ² °C
Grein 13.3.2	Fast gler	1,10
Útveggir, vegið meðaltal	Opannlegt fag	1,90
	0,58	f lagi

Melgerði 14

Heimilisfang:
Kópavogur

Verktegund: **Stækkun á einbýlishúsi**

Landnúmer: L115623	Staðgreinir: STF1022753
---------------------------	--------------------------------

Afstöðumynd

Hannað af:	Vígfús Halldórsson	Matshluti:	01/02
Teiknað af:	Vígfús Halldórsson	Mælikvarði:	1 : 500
Yfirlit af:	Vígfús Halldórsson	Dagsetning:	15-12 2025

Samþykkt: Vigdís HALDÓRSSON kt. 100760-5849

BALSI EHF
TEIKNISTOFA
TÆKNIÞJÓNUSTA
Kt. 43 | 199-2469



Vigfús Halldórsson
100760-5849
Byggingafræðingur BFI
Heiðarbrún 16, 810 Hveragerði
8988923 / vigfus@balsi.is

25-32

Verknúmer	Svæði	Áfangi	Ábyrgð	Númer	Útgáf
-----------	-------	--------	--------	-------	-------

106

Útgáf

HÖNNIÐUR ÁSKILUR SÉR ALLAN RÉTT Á TEIKNINGUM. EIGNIÐ DUN ER HÁÐ SKRIFIÐGI SAMBYKKI