




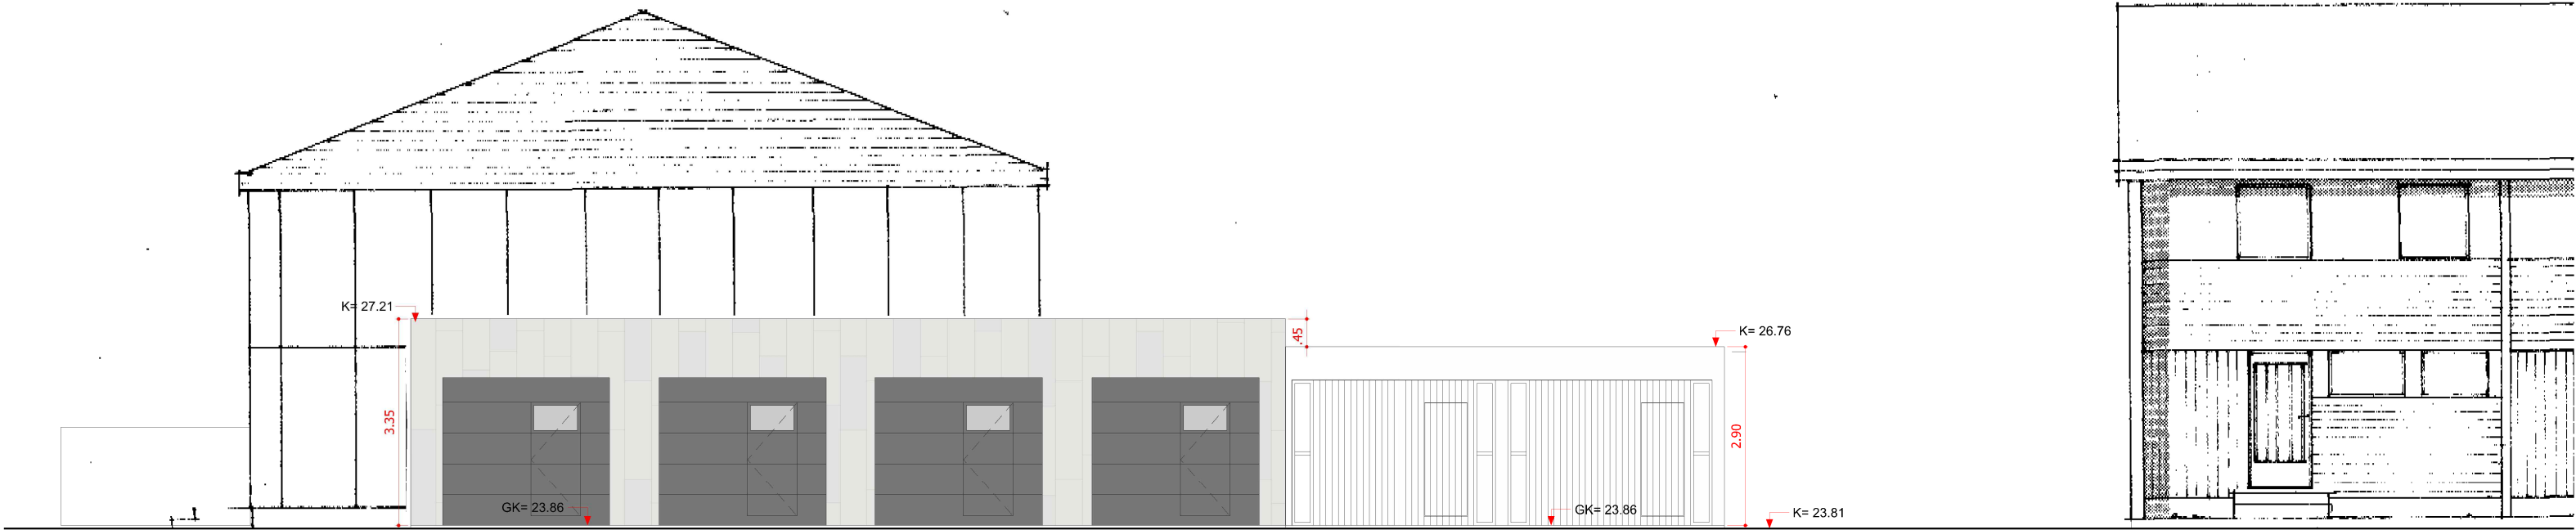

Útlit norður

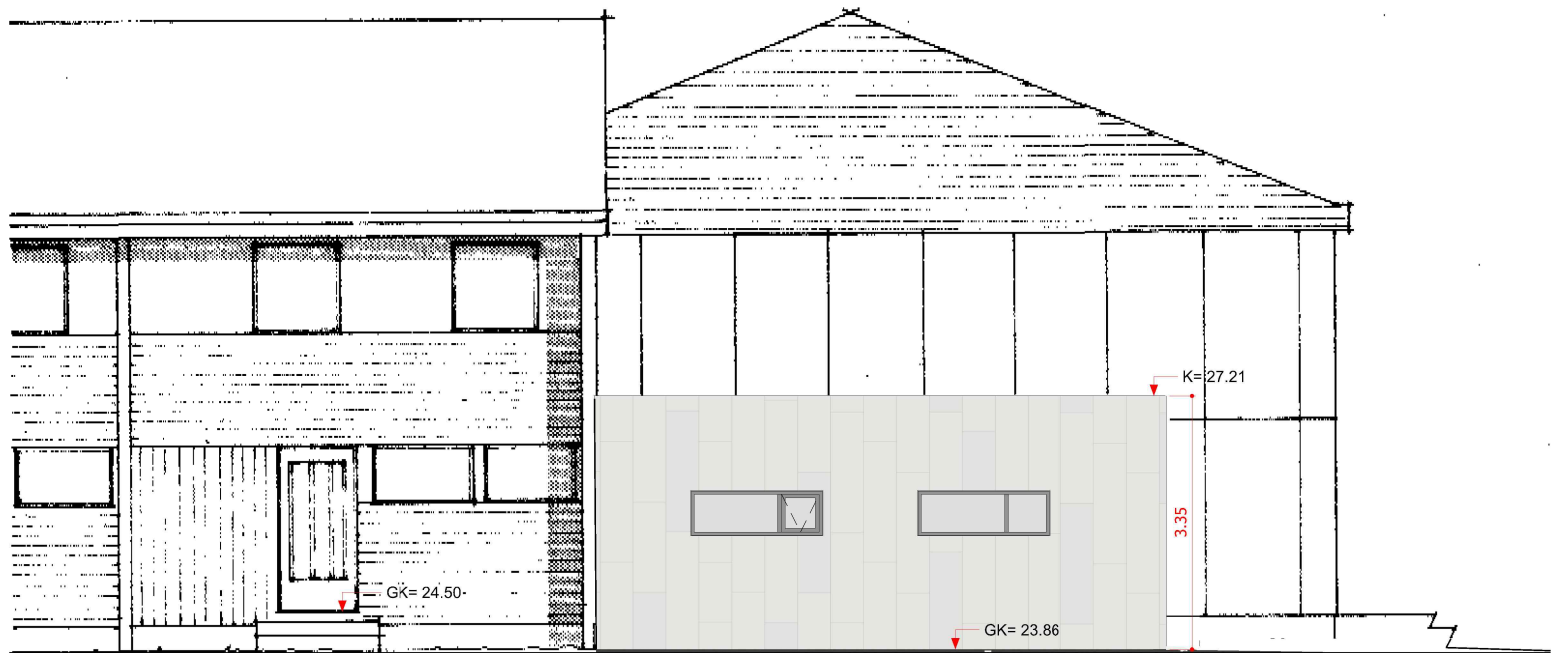


Útlit austur

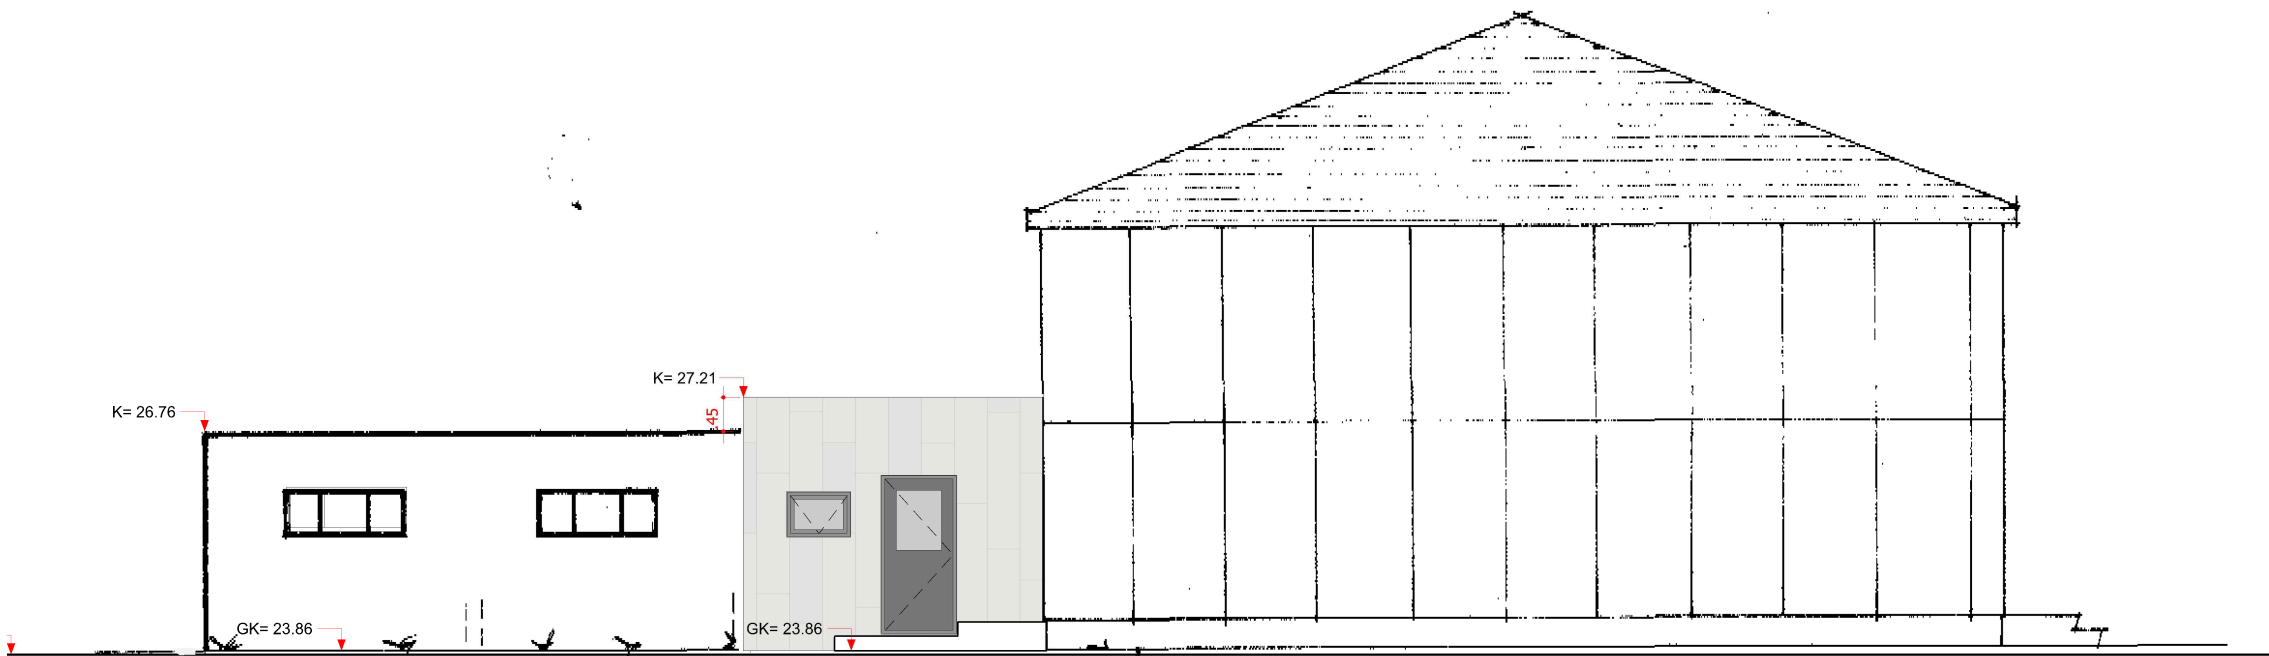

Útlit suður



Útlit vestur

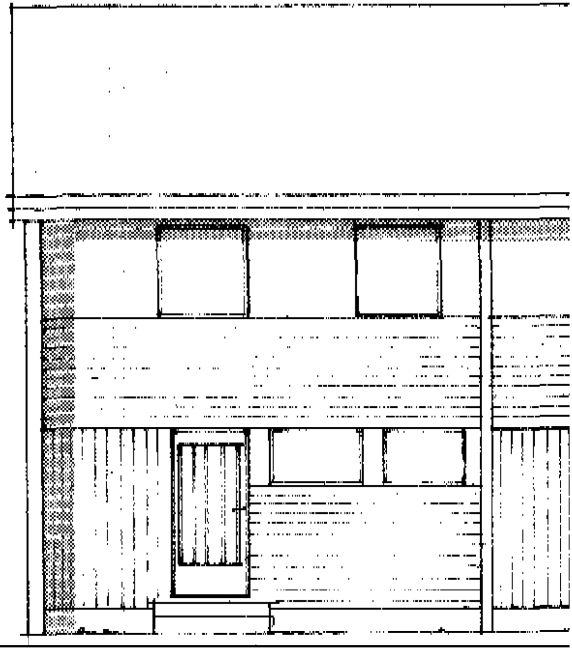

Skýringar:

BO - björgunarop

ET - eldvarnarteppi

GN - gólfniðurfall

GK - gólfkóti

HL - handlaug

LR - loftþræsing

R - reyskynjari

RÆ - ræstivaskur

SK - steypukóti

SL - handsökkvitæki

ÚT - flóttaleið

ÞN - þakniðurfall

-	-
Endurskoðun:	Dags:
Reynigrund 23-29, 200 Kópavogi	
Verkefni:	Bilgeymslur
Verkkaupi:	Sigríður Antonsdóttir, Tómas Jónasson
	Sæmundur Guðmundsson
	Guðjón Már Sigurðsson, Valey Jökulsdóttir
	Erla María Sigurgeirsdóttir, Ívar Unnsteinsson
Landnúmer:	L115755 / L115756 / L115757 / L115758
Staðgreinar:	1000-1-70000230 / 1000-1-70000250
	1000-1-70000270 / 1000-1-70000290
Aðalteikning	
Efni:	Frístundahús, útlit
Matshluti:	02
Mælikvarði:	1:100
Frumstærð blaðs:	A2
Verknúmer:	2020-05
Númer teikningar:	1-XX-02-01
Hannað/teiknað:	UJ
Dagsetning útgáfu:	03.08.2021
Endurskoðað:	-

Öll mál skal staðfesta á staðnum áður en smíði hefst

iForma

Lindasmári 22, 201 Kópavogur, kt: 680100-2840, sími: 8976818, netfang: iformapostur@gmail.com

Unnsteinn Jónsson, byggingafræðingur BFI

kt: 250354-3129

Óheimill er að afrita þessa teikningu að hluta til eða í heild án skriflegs leyfis höfundar.

Skjal sótt af '0000000000' dags: 19.08.2026