




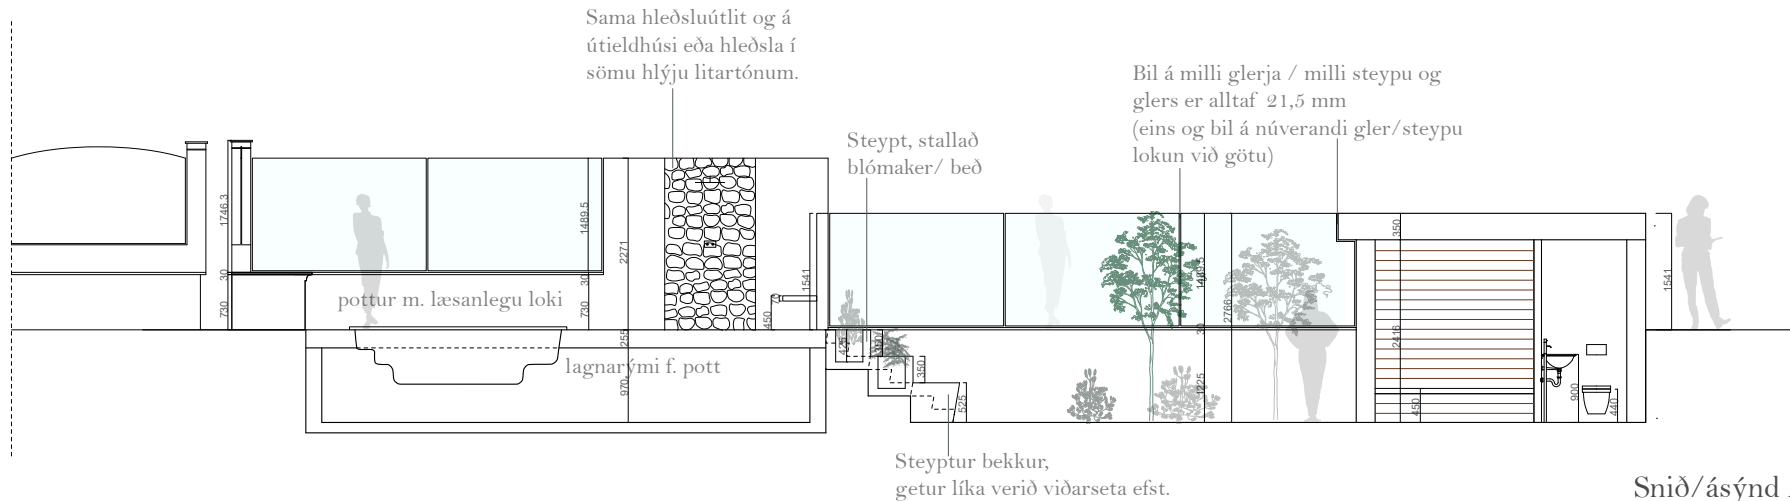


Snið/ásýnd AA
Mkv. 1:100

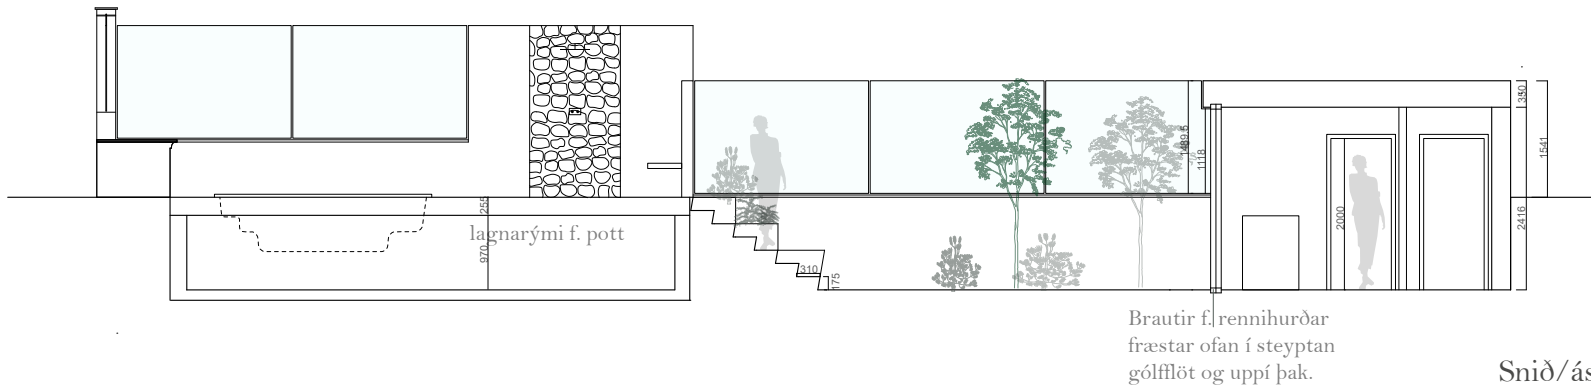


Snið/ásýnd BB
Mkv. 1:100

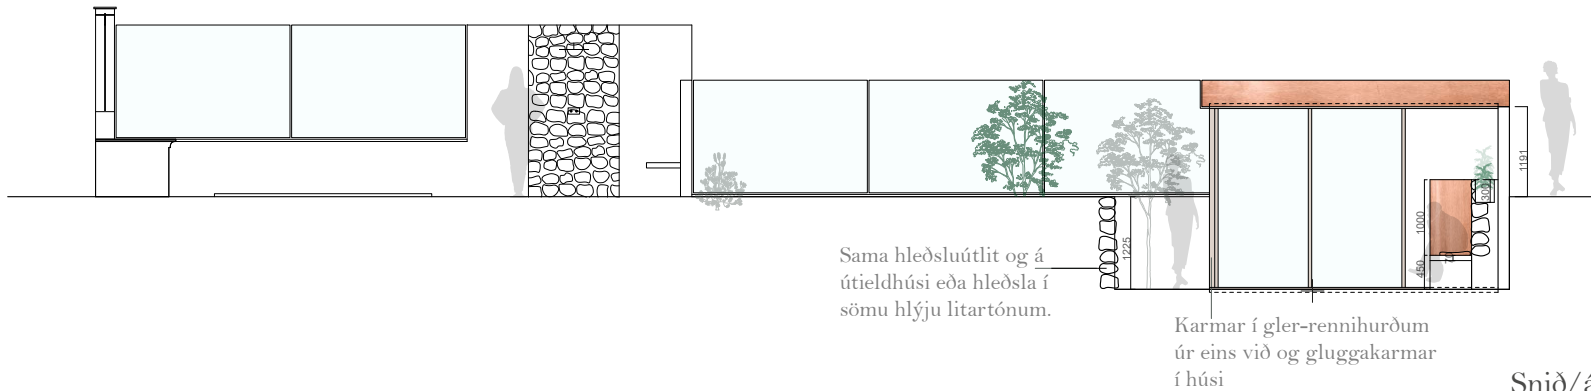

Snið/ásýnd CC
Mkv. 1:100

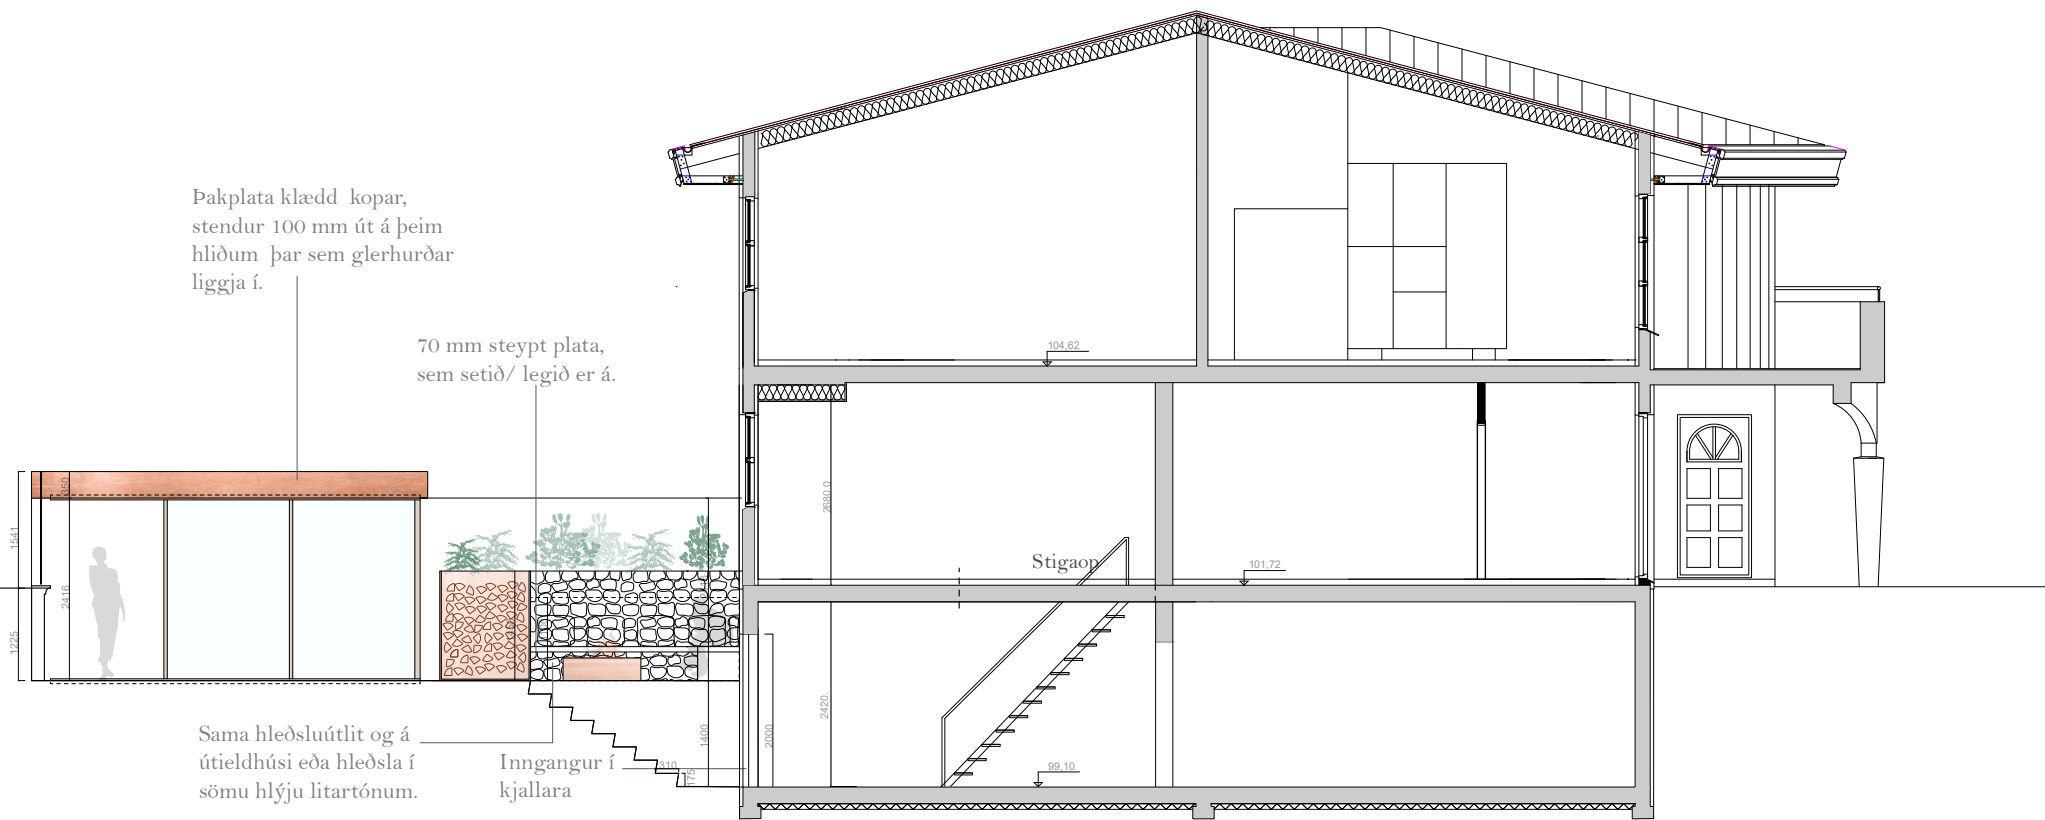

Snið/ásýnd DD
Mkv. 1:100

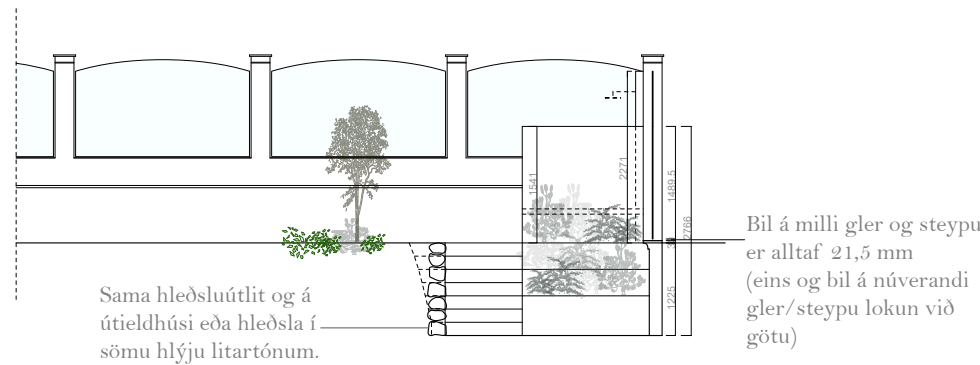

Snið/ásýnd EE
Mkv. 1:100



Snið/ásýnd FF
Mkv. 1:100

Frostaping 1.
203 Kópavogi
Landnr: L202782
Stg: 1000-1-25040010

Umsókn janúar 2021.

Sótt er um eftirfarandi breytingar á húsnaði og lóð:

- Notkun kjallara breytt, Rými 0001 stækkað.
- Tröppur innanhús milli fyrstu hæðar og kjallara settar inn.
- Aðgengi út í garð um tröppur úr kjallara.
- Smáhýsi á lóð. Setustofa, sauna og salerni.
- Heitur pottur með niðugrófnu lagnarými.

Smáhýsi er steinsteypt og hluti af stoðveggjum á milli lóða. Þak er steinsteypt og þakantur klæddur málmklæðningu. Veggir smáhýsis eru að mestu glerrennihurðir sem hægt er að opna vel til að tengja saman útsvæði og hýsi.

Undirstöður undir pott/ lagnarými er steinsteypt.

Upprunalegur höfundur byggingar:
Teiknistofa PZ ehf.
Páll Zóphóniasson.

ASK ARKITEKTAR EHF
GEIRSGÖTU 9 101 REYKJAVÍK
SÍMI 515 0300 FAX 515 0319
www.ask.is

Páll Gunnlaugsson Arkitekt F.A.I.
Inga Rán Reynisdóttir Arkitekt F.A.I.

VERKEFNI

Frostaping 1.
203 Kópavogur

TEGUND TEIKNINGAR
AÐALTEIKNING
HEITI TEIKNINGAR
Ásýndir og snið

VERK NR.

AUDKENNI - NÚMER TEIKNINGAR
10-02

ASK
ARKITEKTAR

MKV Í A2
1:100
HANNAD
IRR
TEIKNAD
IRR
YFIRF.
PG
DAGS
27.01.2021
ÚTGÁFA