




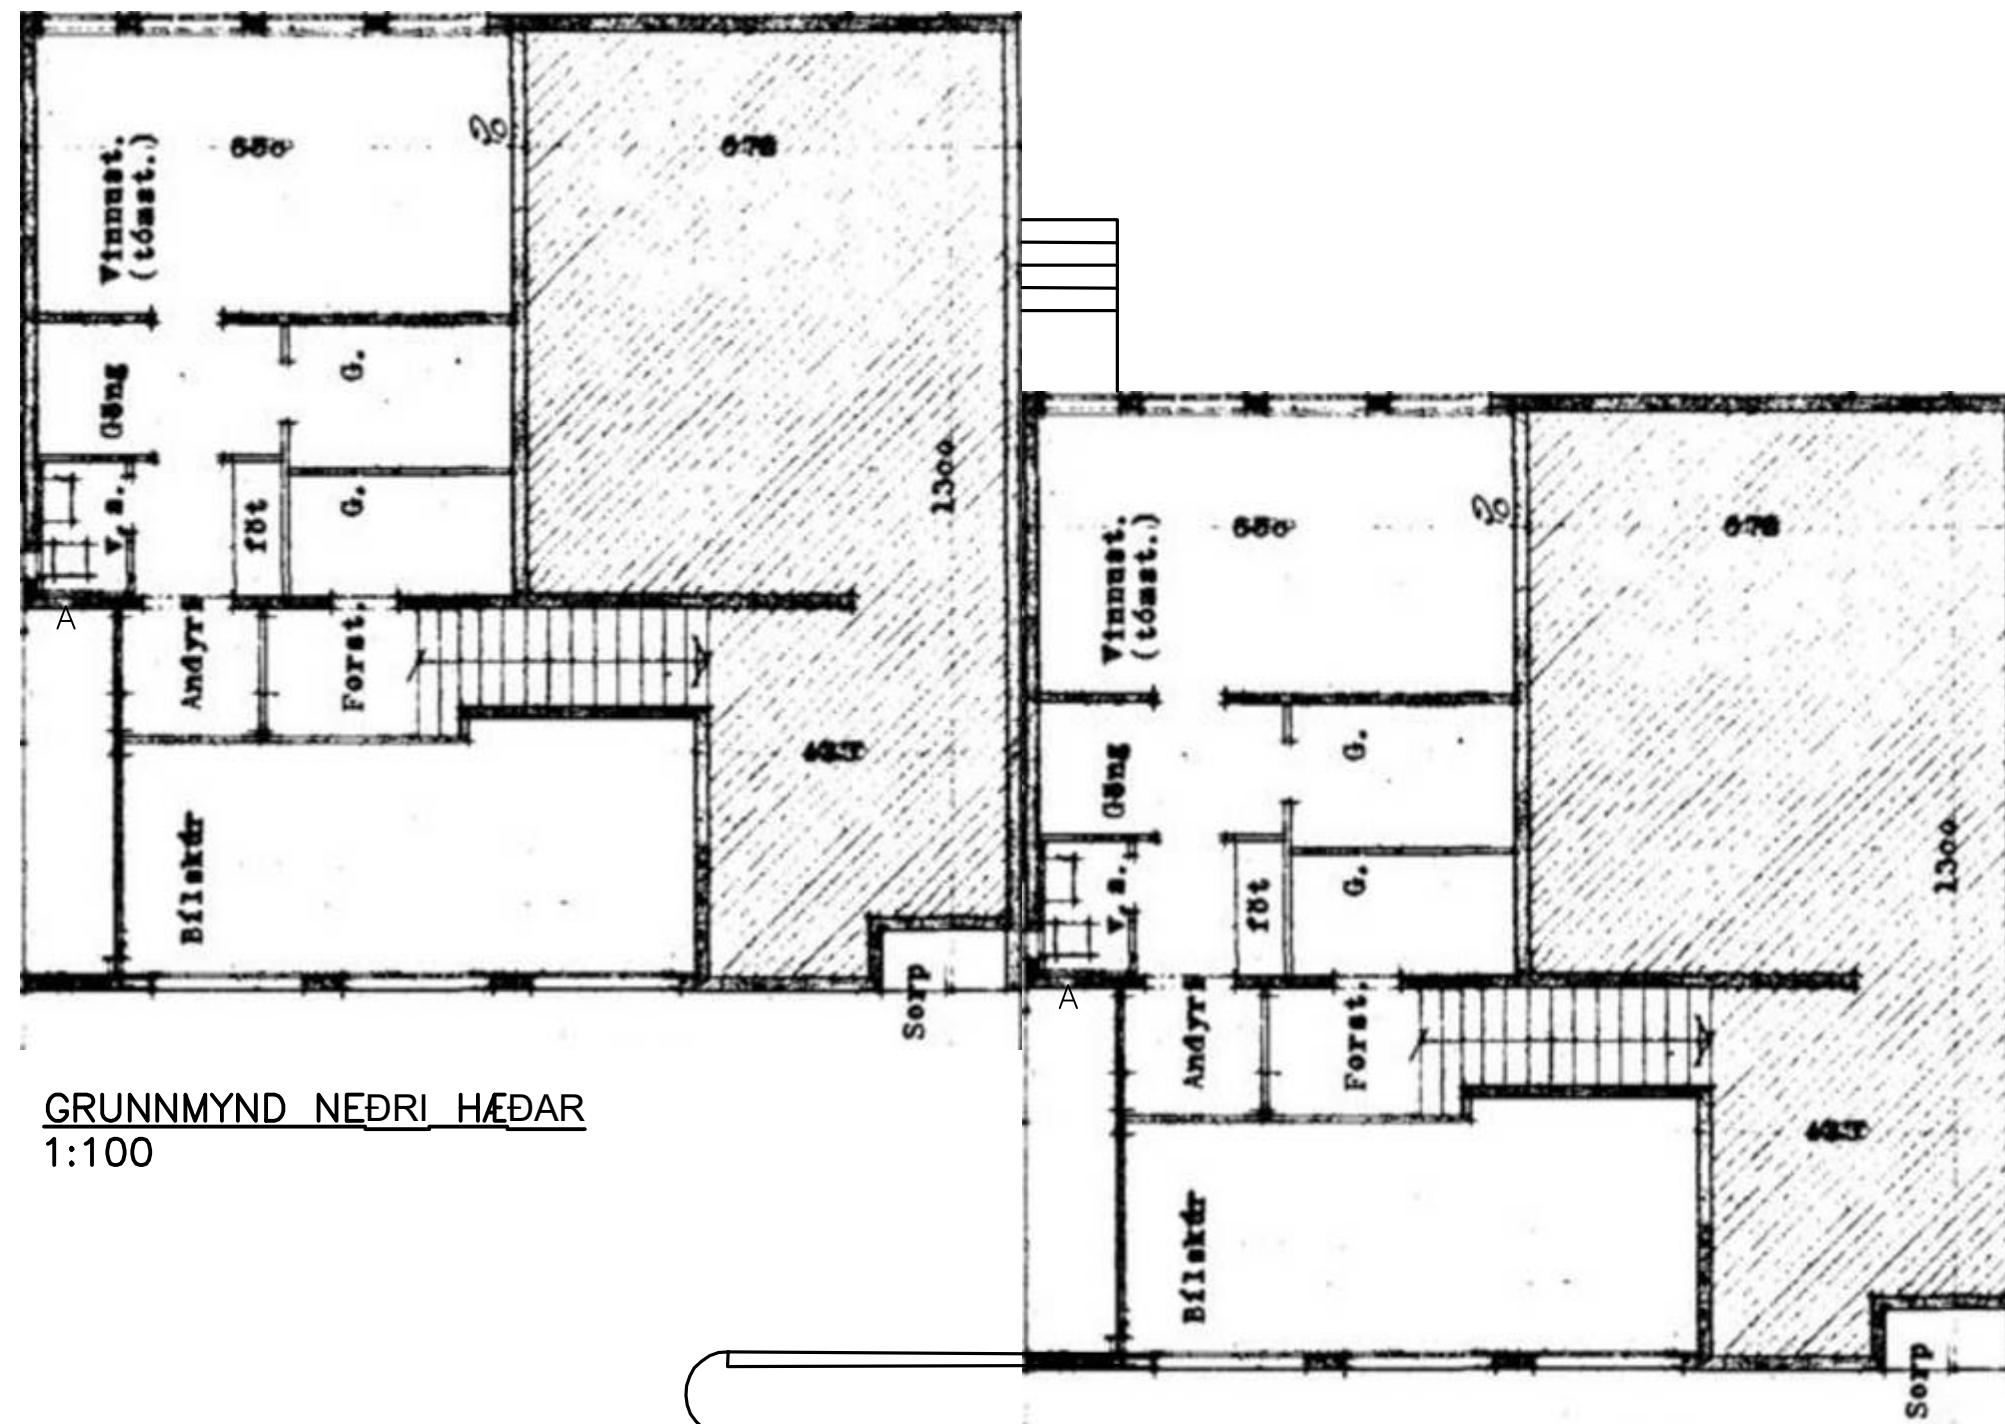


GRUNNMYND NEDRI HÆÐAR
1:100

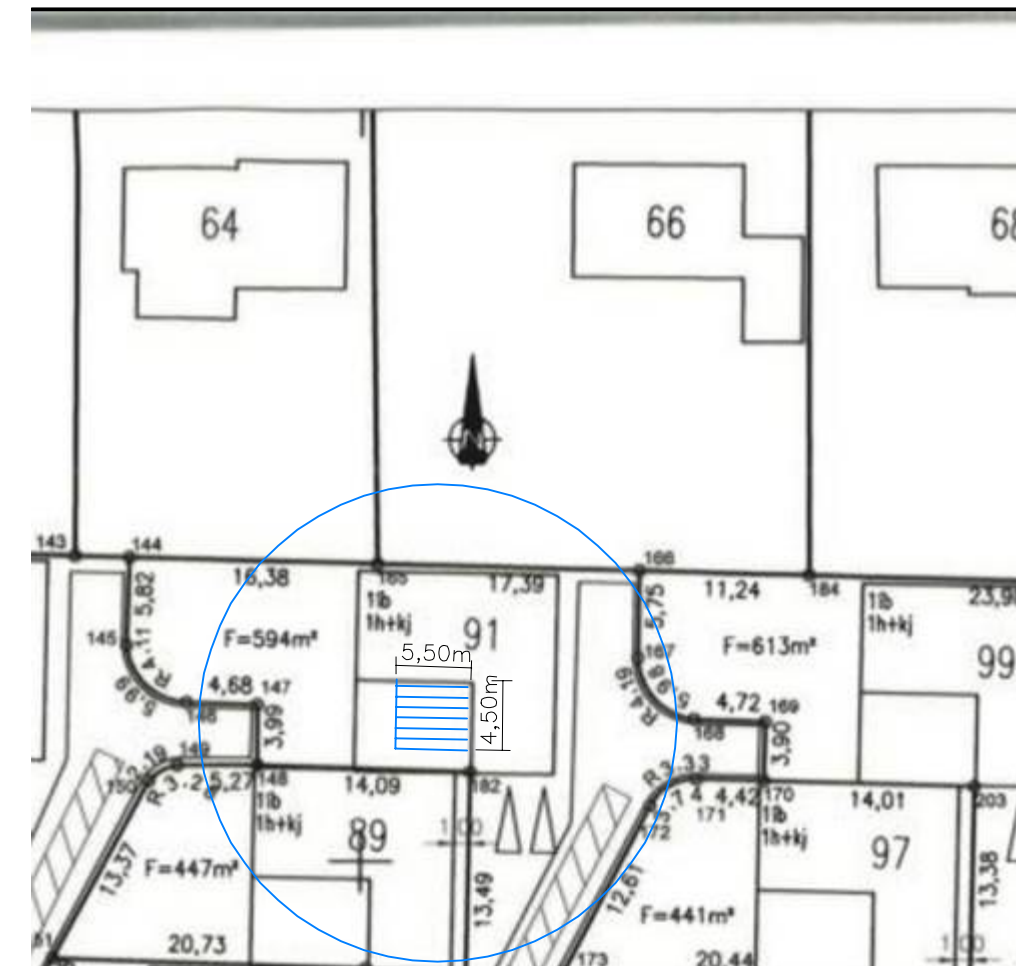

AFSTÖÐUMYND
1:500

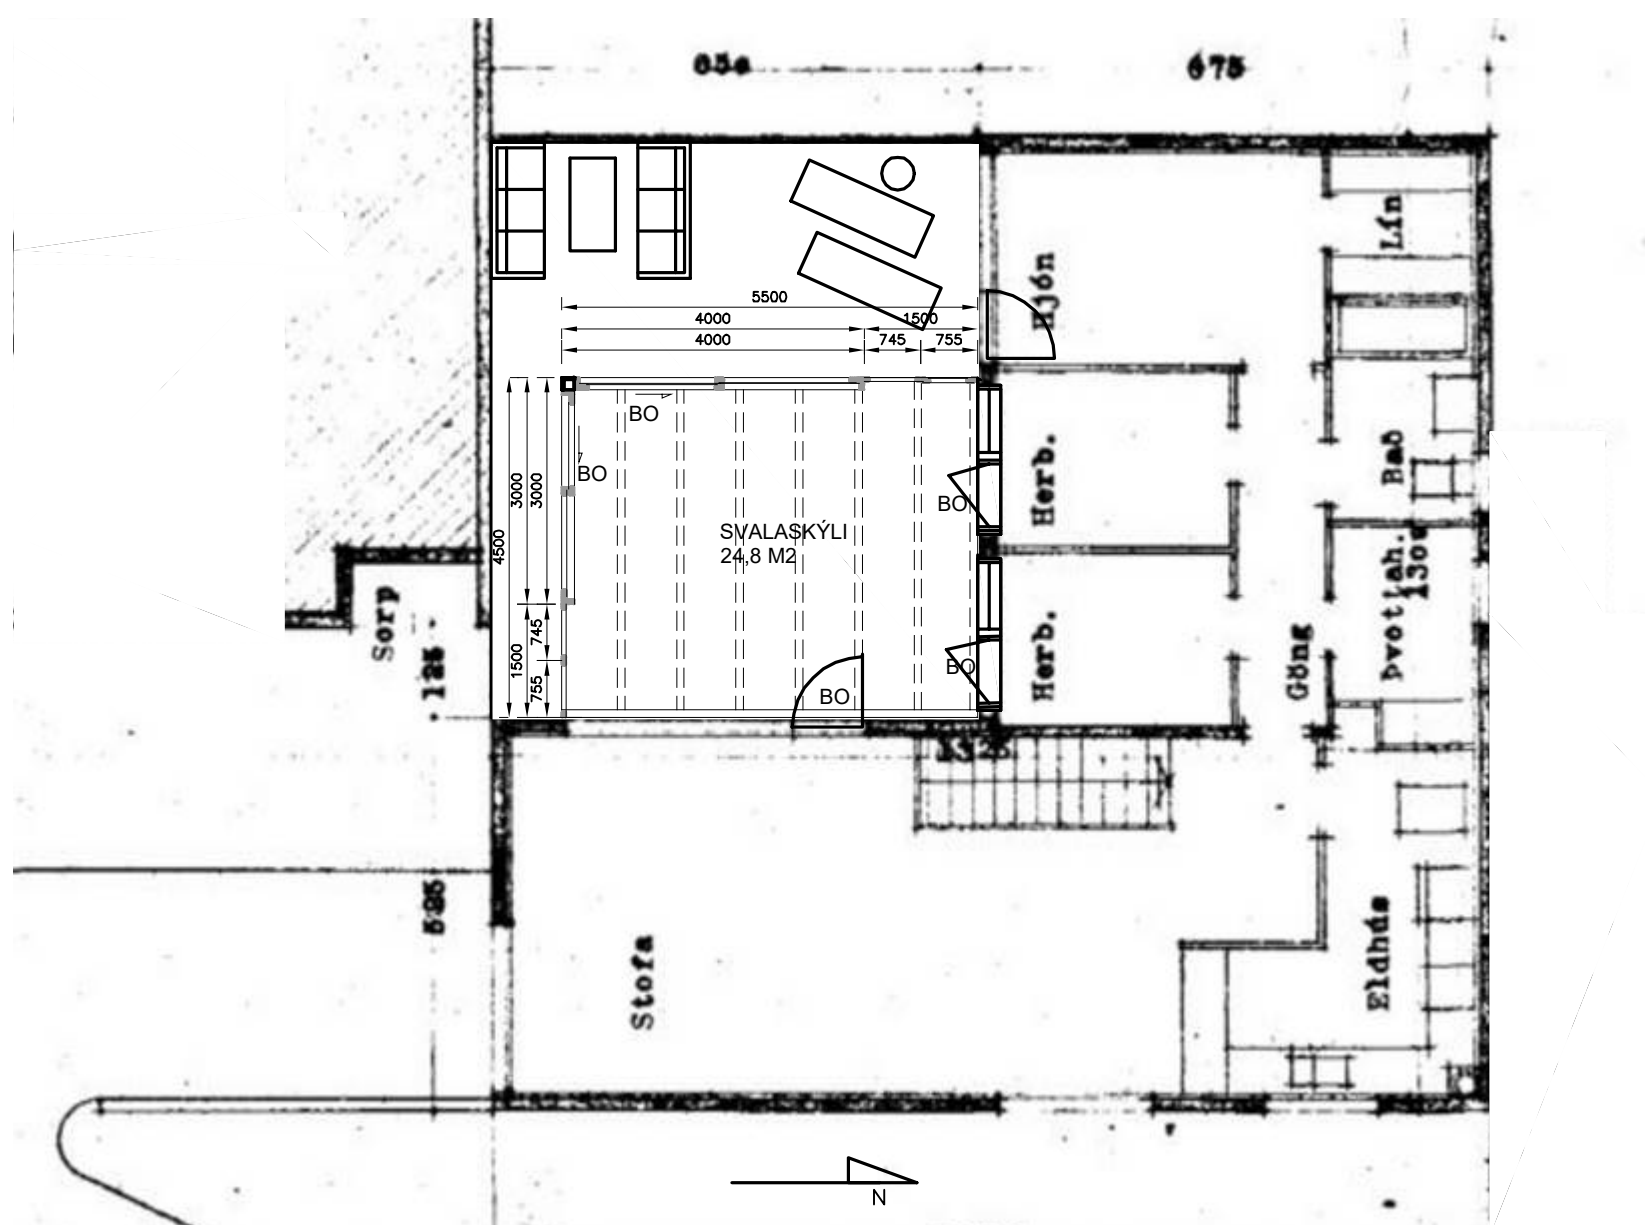

GRUNNMYND EFRI HÆÐAR
1:100

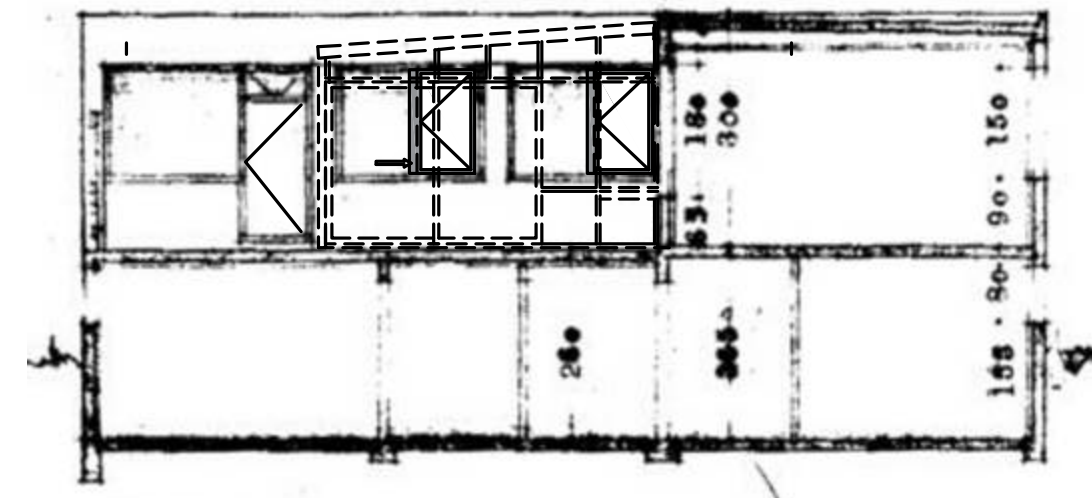

SNID1:100

BYGGINGARLÝSING

SVALASKÝLIÐ ER BYGGT ÚR STÁLSTYRKTUM PVC PLASTPRÓFÍLUM
SEM VOTTADIR HAFA VERIÐ OG STANDAST ÍSLENSKA VEÐRÁTTU.

ALLT GLER ER TVÖFALT GLER, 2X6 MM Í ÞAKI EN Í VEGGJUM OG
RENNIHURÐUM SKAL NOTA SAMLÍMT ÖRYGGISGLER AÐ INNAN OG
6 MM HERT GLER AÐ UTAN. Í OPNANLEG FÖG SKAL NOTA 2X 4 MM.

ALLT GLER ER MEÐ SÓLARSTOPP.

ALLUR BÚNAÐUR OG FRÁSGNGUR SVALASKÝLIS ER Í SAMRÆMI VIÐ
REGLUGERÐIR SEM SVALASKÝLI ÞURFA AÐ UPPFYLLA.

ÚTGÁFUFRILL			
NÖMER:	DAGS:	SKYRINGAR:	HANNA?:
A1	20.10.2022	ADALUPPDRÁTTUR	EMJ
DAGS. UNDIRSKRIFTAR:		NAFN OG KT. SAMRÆMINGARHÖNNU?AR:	
20.10.2022		ELLERT MÁR JÓNSSON	
UNDIRSKRIFT SAMRÆMINGARHÖNNU?AR:		300856-5789	

SKÝRINGAR:

SÓTT ER UM LEYFI TIL AÐ REISA SVASKÝLI YFIR HLUTA AF SVÖLUM Á EFRI HÆÐ.

ÚTVEGGIR ERU ÖROFNIR MED ÞRJÚ BJÖRGUNARÖP ÚR AÐLIGGJANDI RÝMUM. BJÖRGUNARÖP ÚR SVALASKÝLINU ERU TVÆR STÓRAR RENNIHURÐIR (3,60 M2) TIL VESTURS OG (2,60 M2) TIL SUÐURS. OPNANLEG FÖG OG LOFTRÁSIR ERU Á VESTURHLIÐ OG SUÐURHLIÐ.

ALLUR BÚNAÐUR OG FRÁGSNGUR SVALASKÝLIS ER Í SAMRÆMI VIÐ
REGLUGERÐIR SEM SVALASKÝLI ÞURFA AÐ UPPFYLLA.

TEIKNING ÞESSI ER UNNIN FRÁ SAMÞYKKTUM AÐALUPPDRÁTTUM
EFTIR SIGVALDA THOTDARSON ÁRIÐ 1963.

ÖLL AFNOT OG AFRITUN TEIKNINGAR, AÐ HLUTA EÐA HEILD, ER HÁÐ SKRIFLEGU LEYFI HÖFUNDA.

ELLERT MÁR JÓNSSON

MÍÐHÚSUM 32 · 112 REYKJAVÍK
SÍMI: 587 3311/ 898 3312 ·
NETFANG: emj@internet.is
FÉLAGI Í VFI

HEITI VERKS:

HRAUNTUNGA 91
KÓPAVOGI

HEITI TEIKNINGAR:

KEDJUHÚS
SVALASKÝLI, GRUNNMYND
AFSTÖDUMYND OG ÚTLIT

MÆLT:	TEIKNAD:	GEYMSLUNÚMÉR:	VNR:
	EMJ	21-2022	21-2022
HANNAD:	YFIRFARID:	Mkv:	NR. TEIKNINGAR:
EMJ		1:100/1:500	
DAGS. UNDIRSKRIFTAR:	NAFN OG KT. HÖNNUÐAR:		01
20.10.2022	ELLERT MÁR JÓNSSON	300856-5789	
			ÖTGÁFA: A1