


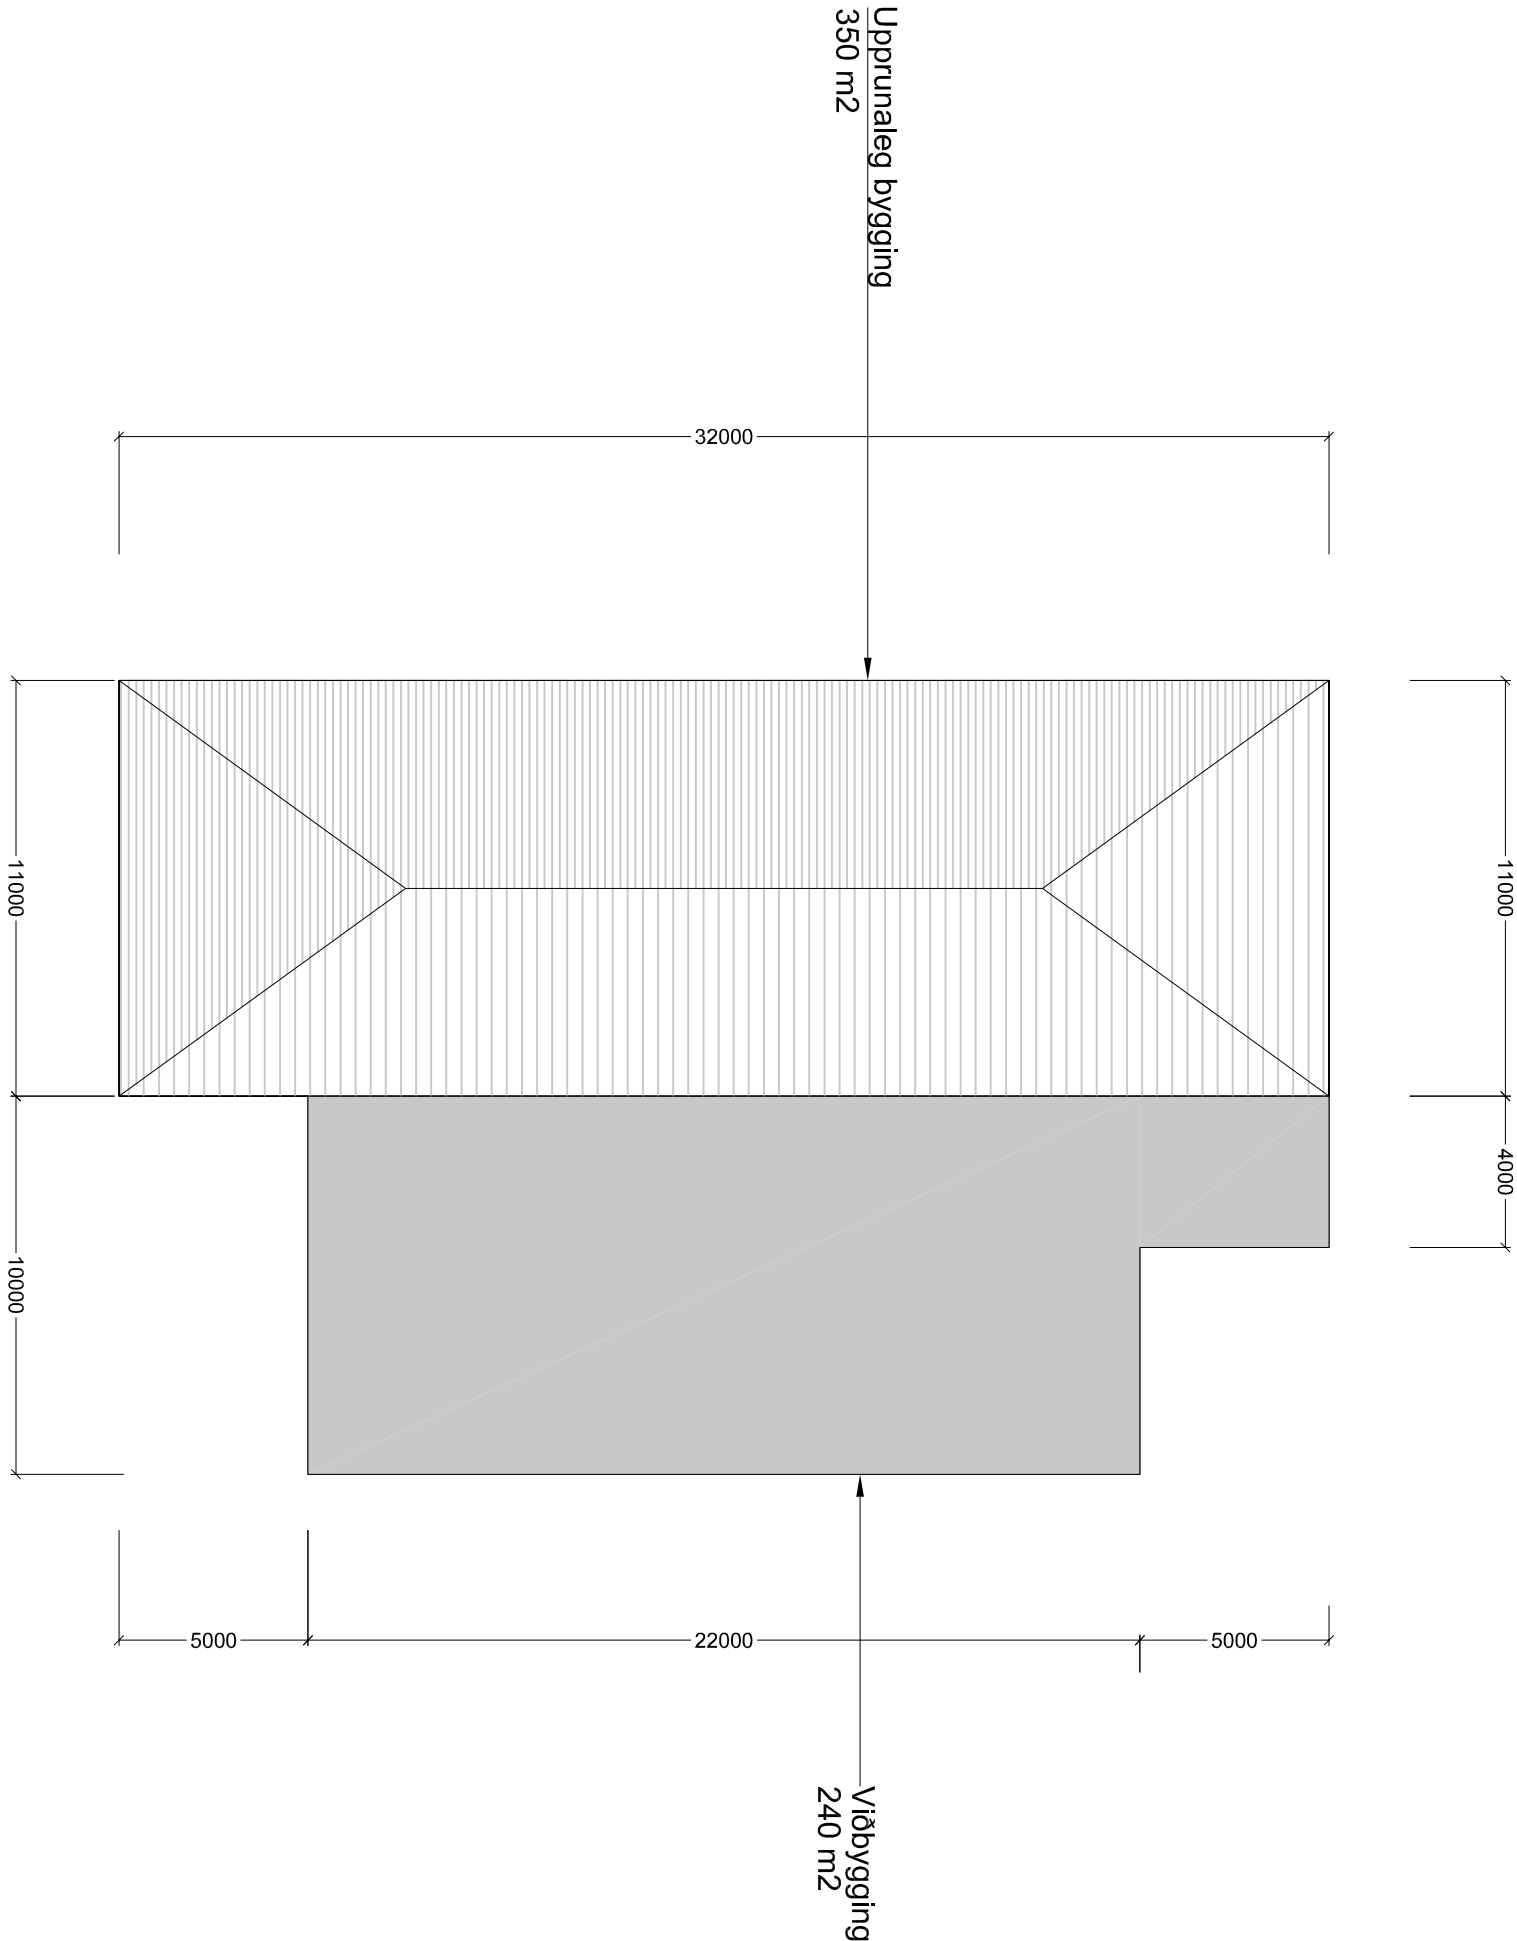

Verkhelti:			
Vatnsendavegur 10, Reykjavík			
Skrifstofuhús			
Verkhelti:			
Afsiððumynd			
Teiknínúmer:			
001			
Mælikvarði:			
1:200			
Teiknað:			
Yfirráð:			
Samþykkt:			
Verknúmer:			
21053			
Útgáfudagur:			
Í vinnslu			
Teiknistöð:			
Útprintað:			
Júl 01, 2021 - 14:03			
ARKÞING nordic			
BOLHOLT 8 - 105 REYKJAVÍK Sími: 570 5700 arkthngis - www.arkthngis			
SIGURDUR HALLGRÍMSSON,	170753-3139	ARKITEKT	
BIKKIR ARNASON,	200787-3159	BYGGJFR.	
HALLUR KRISTMUNDSSON,	220573-3899	BYGGJFR.	
HELGI MAR HALLGRÍMSSON,	210279-3429	ARKITEKT	