
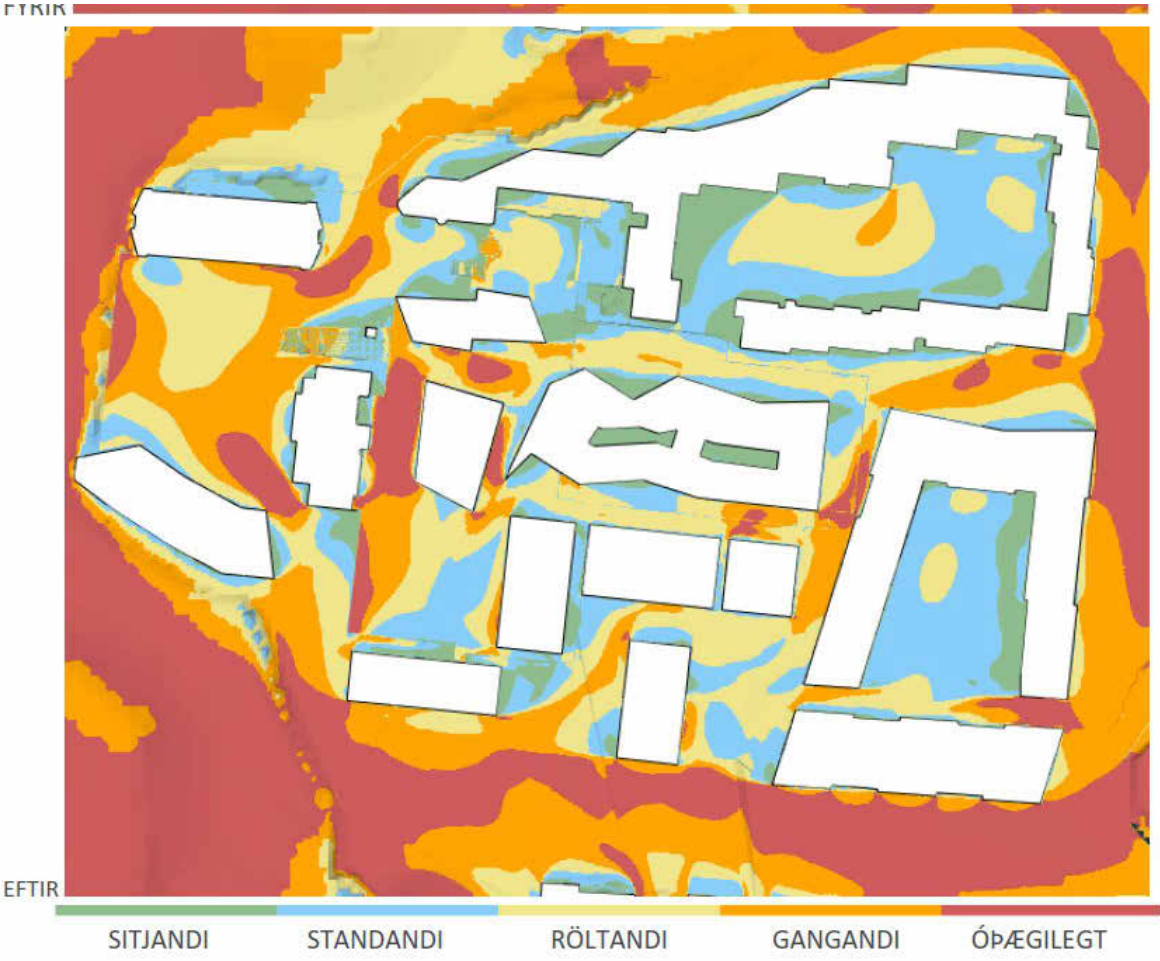



Samkvæmt vindgreiningu sem var framkvæmd í deiliskipulagsferlinu fyrir Fannborgarreit og Traðarreit vestur eru aðstæður við Traðarreit vestur að mestu leyti góðar. Í strætinu á milli Fannborgarreits og Traðarreits vestur er svæði sem kemur út sem óþægilegt að vetri til. Lagt er til í niðurstöðum skýrslunnar að götur verði hannaðar með staðbundnum mótvægisáðgerðum í formi ljósastaura, trjábelta, vindskerma eða listaverka, sbr. kafla 4.4.5.

Hönnun á götum og mannlífsás mun fara fram í samstarfi við Kópavogsbæ og samhliða hönnun á Fannborgarreit.

Sjá meðfylgjandi skjal - Fannborgarreitur og Mannlífsás Kópavogs varðandi mögulegar útfærslur á rýminu milli bygginga.

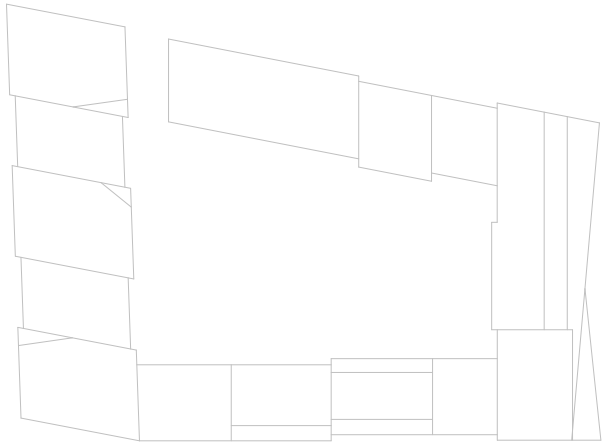

Mynd 9. Notkunarkort fyrir vetur vegna þæginda fólks
Vindgreining deiliskipulags Fannborgarreitur og Traðarreitur-Vestur
Höf: Öruggr Verkfræðistofa
15.10.2020

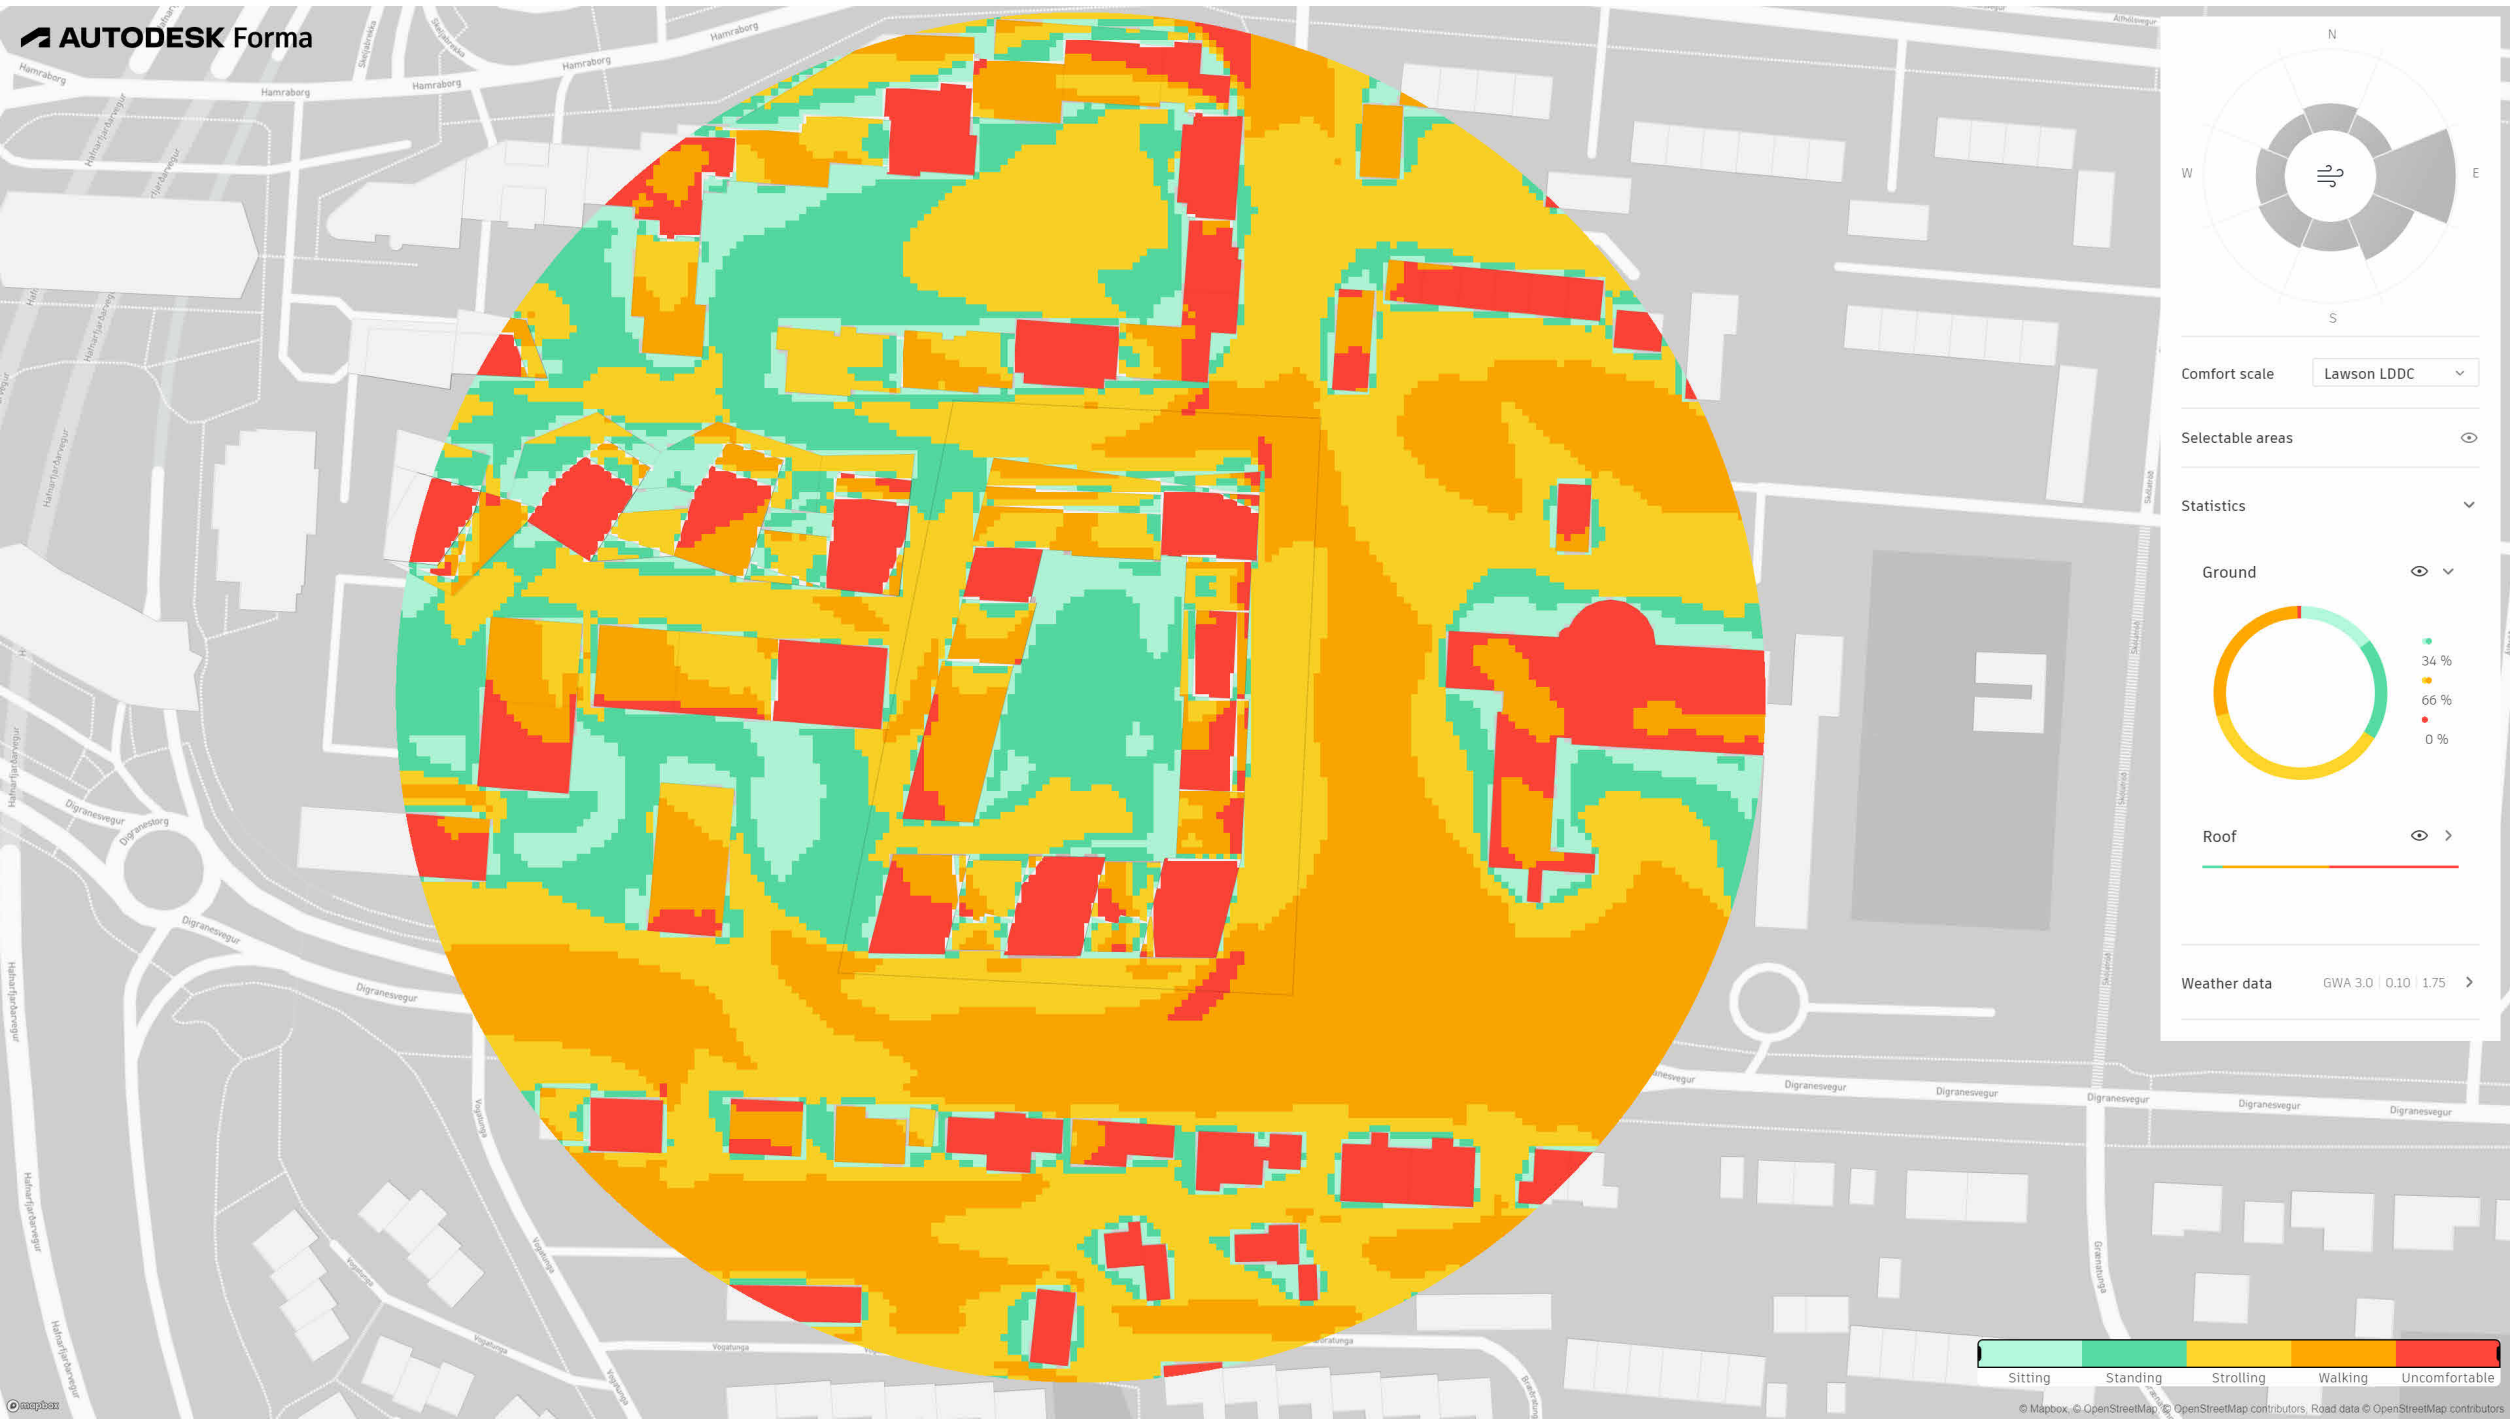

Mynd 8. Notkunarkort fyrir sumar vegna þæginda fólks
Vindgreining deiliskipulags Fannborgarreitur og Traðarreitur-Vestur
Höf: Öruggr Verkfræðistofa
15.10.2020



Dæmi um mögulegar mótvægisáðgerðir

Traðarreitur vestur

FYRIRSPURN - VINDGREINING

00_Vindur

09.01.2025



Nordic
Office of
Architecture

HALLARMÚLI 4 / REYKJAVÍK / ARKTHING@ARKTHING.IS / WWW.NORDICARCH.COM