


ATELIER ARKITEKTA slf.

Frumhönnun ágúst 2018 Bakkabraut 9-23 Kársnes.

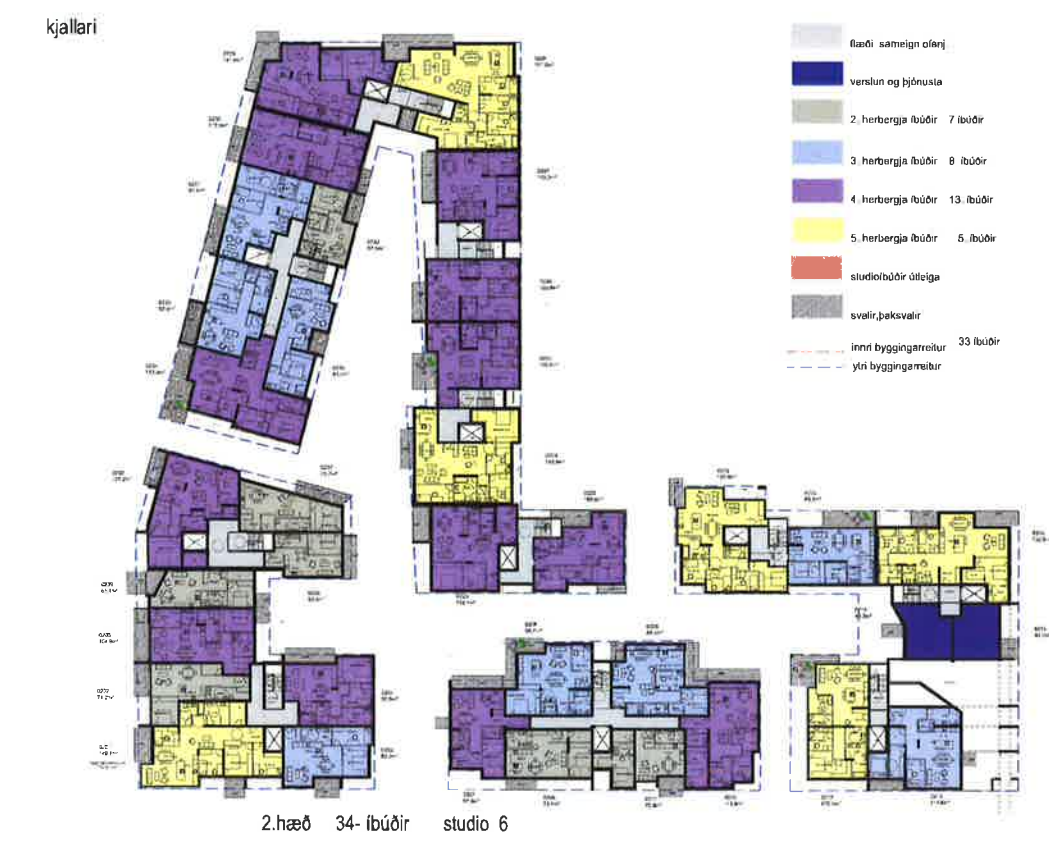

ATELIER ARKITEKTA slf.

Björn Skapason
Fískuleið 31
M 450913-9e50
netfang

arkitekt fél
sími 5685660
gem 6969977
bjorn@atelier.is

Bakkabraut 9-23
Kópavogur
Frumhönnun

V.nr:	0101	Stj:	B.S
Hönnun:	Atelier arkitekta	Teiknað:	
Yfirfarir:	BS	S.þykkt:	
Mvk:	1.500	Dgs:	júní 2018
		Blað:	01 A1

Dgs:	
Br:	ágúst 2018
Br:	
Br:	
Br:	



4.hæð 20 íbúðir



5.hæð 8 íbúðir

ATELIER ARKITEKTA sif.

Björn Skapfason
Fyrirleita 31
Sími 430913-0850
netfang

arkitekt hl.
Sími 5645580
Sími 6968977
bjorn@atelier.is



Bakkabraut 9-23
Kópavogur
Frumhönnun

V.nr:	0101	Stj:	B.S
Hönnun:	Atelier arkitekta	Telknað:	
Yfirfarlað:	BS	S.þykkt:	
Mvk:	1.500	Dgs:	júlí 2018
		Blæð:	02 A1
Dgs:			
Br:	ágúst 2018		
Br:			
Br:			
Br:			




ATELIER ARKITEKTA s.l.
 Byrni Skapason arkitekti la
 Félaknab 31 smi 566688
 hl 430213 0650 smi 0966977
 byrni@atelier.is byrni@atelier.is



Bakkabraut 9-13
 Reist mynd

V.nr:	0000	Stj:	
Hönnun:	SJ/BS	Telknab:	SJ
Yfirfarið:	-	S.bykkt:	10
Mvk:		Dgs:	14.02.2017
		Blab:	011
Br:		Dgs:	
Br:			
Br:			
Br:			

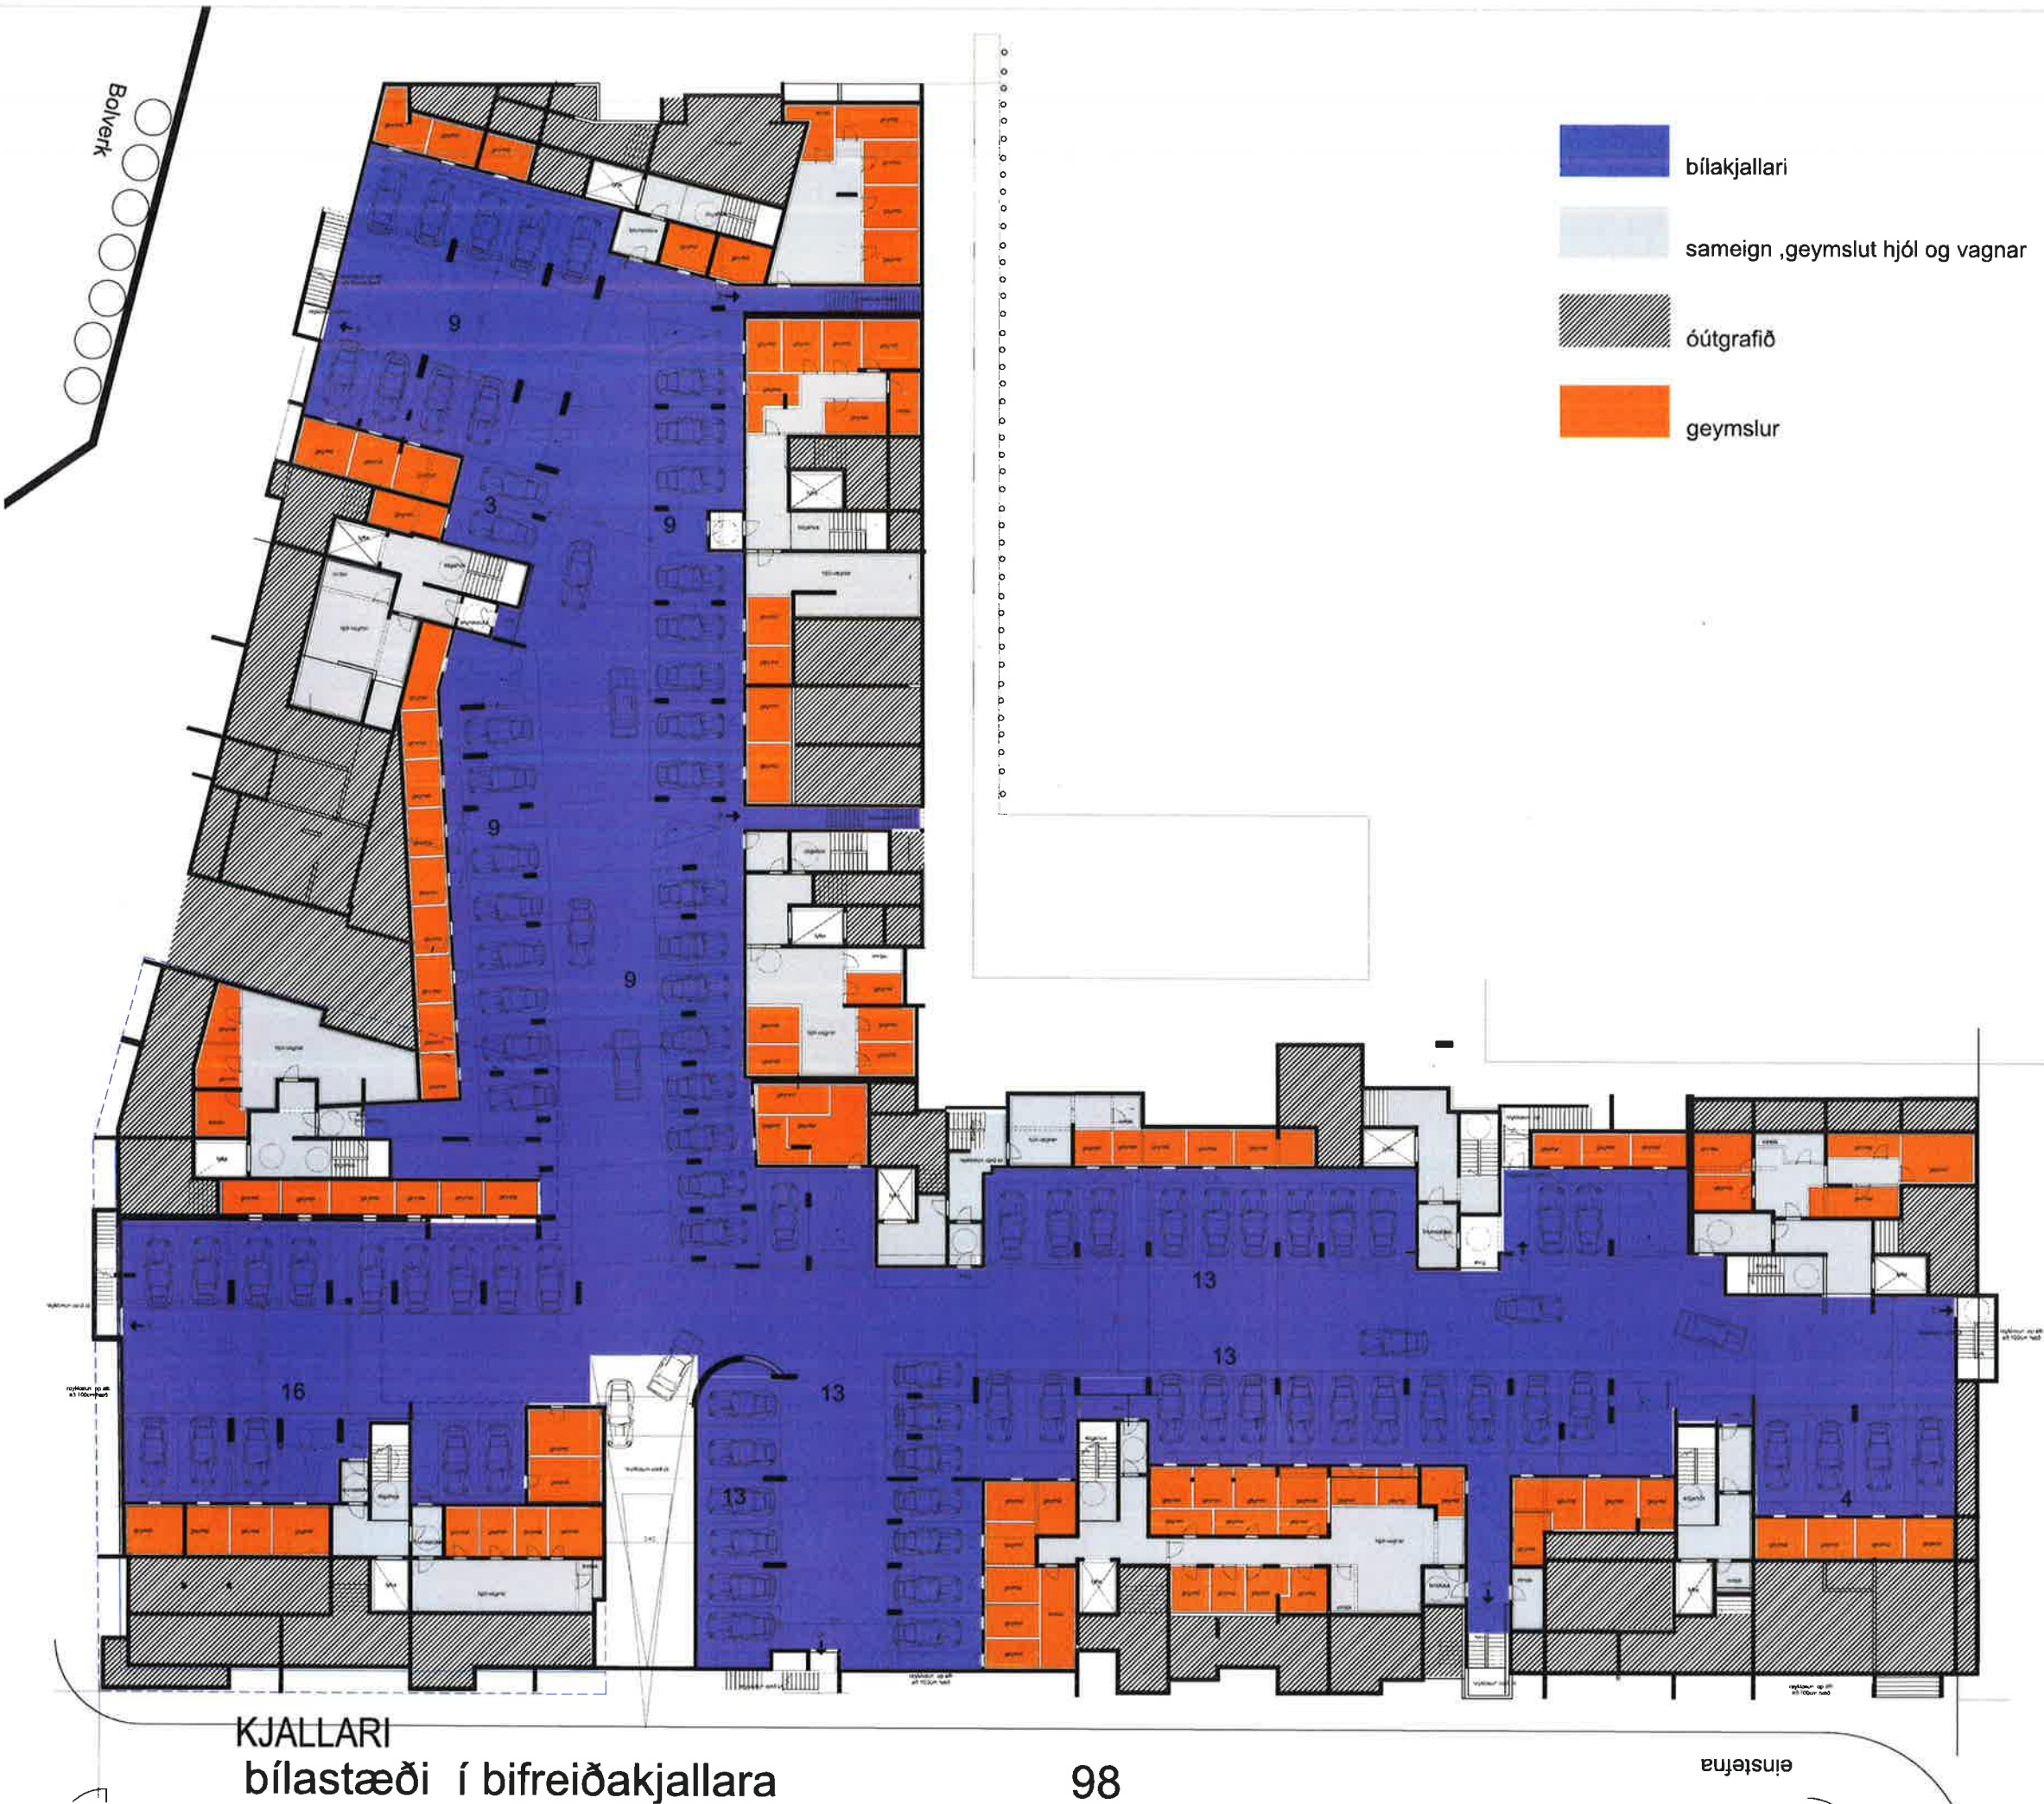

- bílakjallari
- sameign ,geymslut hjól og vagnar
- óútgrafið
- geymslur

ATELIER ARKITEKTA s.f.
 Björn Skapason arkitekt fa'
 Flakadón 31 sími 5666660
 41-45013-5650 gsm 6886077
 netfang bjorn@atelier.is

Bakkabraut 9-23
 Kópavogur
 Frumhönnun

V.nr:	0101	Stj:	B.S
Hönnun:	Atelier arkitekta	Teknað:	
Yfirfarið:	BS	S.bykkt:	
Mvk:	1.200	Dgs:	júní 2018
Bakkabraut 9-23 og 9A - frumhönnun 1 ágúst 2018		Bteð:	06 A1
Dgs:			
Br:	ágúst 2018		
Br:			
Br:			



- flæði sameign ofanj.
- verslun og þjónusta
- 2. herbergja íbúðir 12 íbúðir
- 3. herbergja íbúðir 11 íbúðir
- 4. herbergja íbúðir 9 íbúðir
- 5. herbergja íbúðir 1 íbúð
- studioíbúðir útleiga 5 íbúðir
- svalir séreignaflötur, þaksvalir
- innri byggingarreitur
- ytri byggingarreitur

33 íbúðir


Niðurg. sorpílát 11 + 4 stæði 14-15 stæði

15 stæði
Kvöð um lagnaðieð



Bakkabraut 9-23
Kópavogur
Frumhönnun

V.nr:	0101	Stj:	B.S
Hönnun:	Atelier arkitektia	Teiknað:	
Yfirfarið:	BS	S.þykkt:	
Mvk:	1.200	Dgs:	júni 2018
		Blad:	07 A1
Dgs:			
Br:	ágúst 2018		
Br:			
Br:			

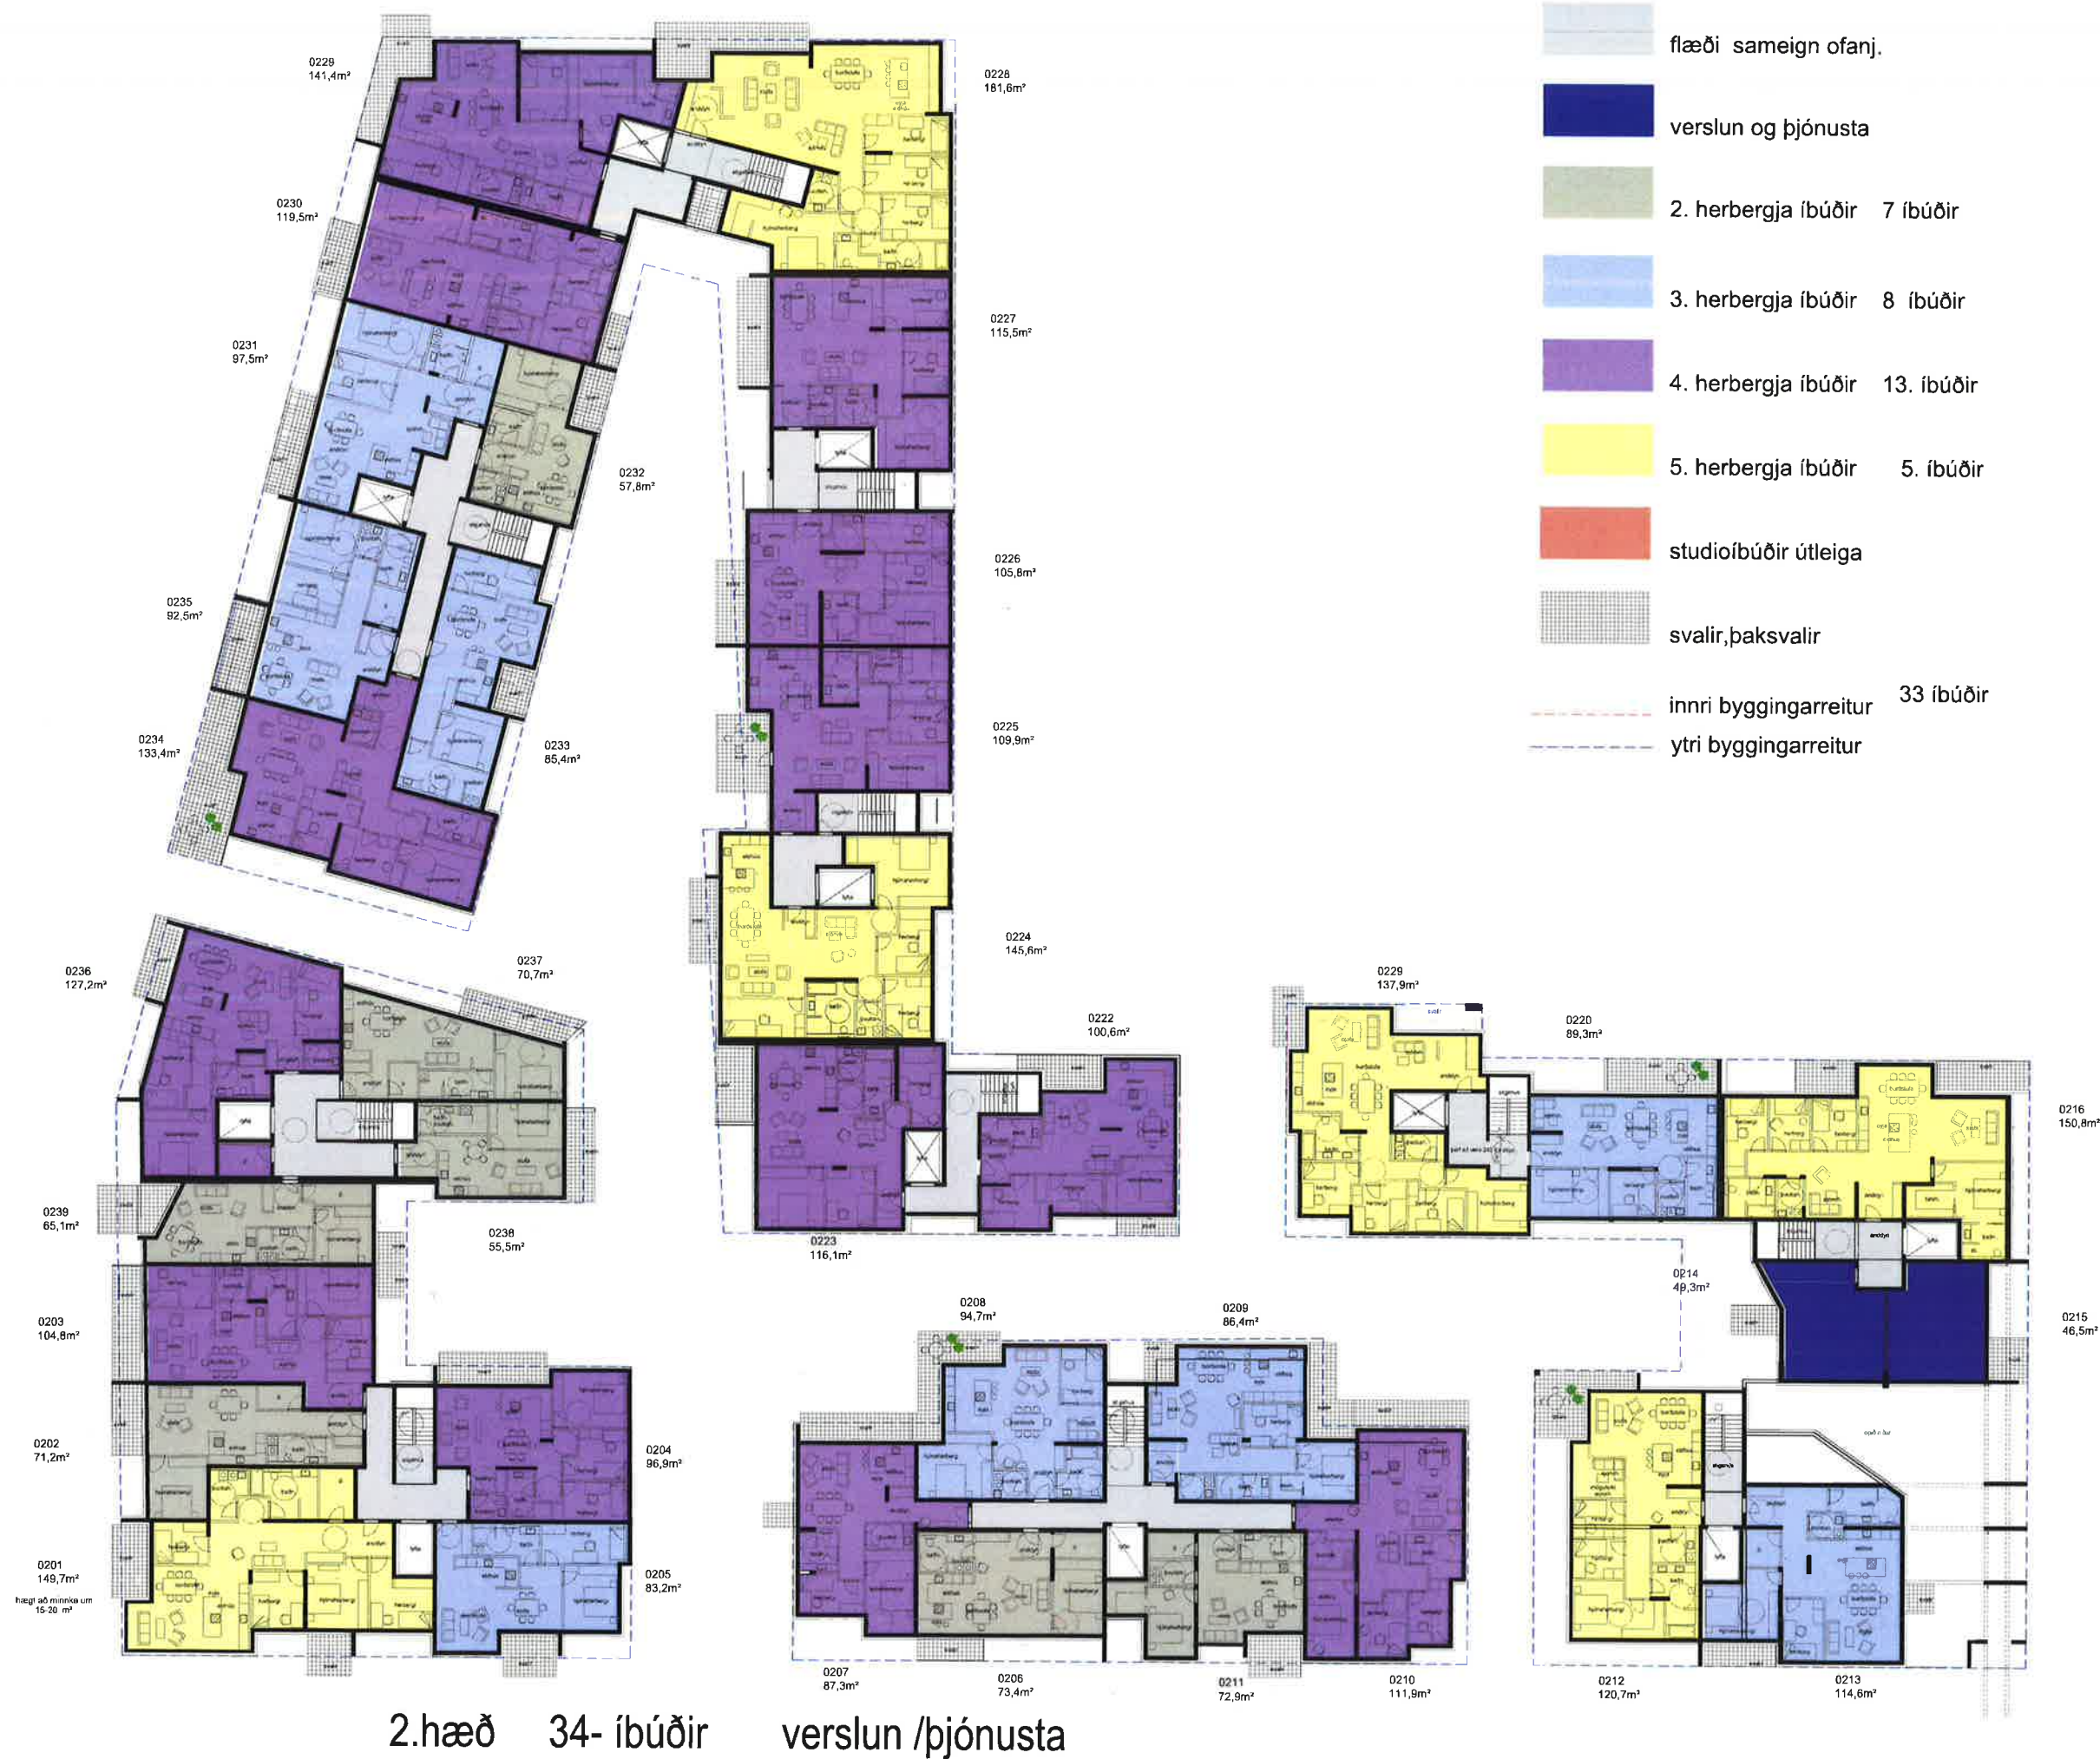

Bakkabraut 9-23

Kópavogur

Frumhönnun

V.nr:	0101	Stj:	BS
Hönnun:	Atelier arkitekta	Teiknað:	
Yfirfarið:	BS	Sþykkt:	
Mvk:	1.200	Dgs:	júni 2018
		Blæð:	08 A1

Dgs:	
Br:	ágúst 2018
Br:	
Br:	

hægt að minnka íbúðir á þessum stöð almennt en staðseining er góð með sjávarútsýni

0323
141,4m²

hægt að minnka íbúðir á þessum stöð almennt en staðseining er góð með sjávarútsýni

0322
181,6m²

0324
173,8m²

0321
115,5m²

0320
105,8m²

0319
109,9m²

0318
145,6m²

hægt að minnka um 25 m² minnka stölu ísaka úr sjónasvelli og
gera innangang svæði og á neðri hæð
en hér er 4 herbergja þak íbúð

0317
89,5m²

0316
150,8m²

0315
95,7m²

0314
137,3m²

0308
94,7m²

0309
86,4m²

0307
87,3m²

0306
73,4m²

0311
72,9m²

0310
111,9m²

0312
120,7m²

hægt að minnka um 15 m²
minnka stölu ísaka úr nokkaherbergi
en hér er 4-5 herbergja íbúð

0313
108,0m²

flæði sameign ofanj.

2. herbergja íbúðir

3. herbergja íbúðir

4. herbergja íbúðir

5. herbergja íbúðir

þak íbúð

svalir, þaksva

innri byggingarreitur

ytri byggingarreitur

5. íbúðir

6. íbúðir

10. íbúðir

5. íbúðir

1. íbúð

26 íbúðir

1 þakíbúð

1 þakíbúð

ATELIER ARKITEKTA s.lf.
Björn Skaptason arkitekti fgr.
Faskilss 31 sími 5554545
hl. 435913-0059 gsm 55545477
netfang: bjorn@atelier.is



Bakkabraut 9-23
Kópavogur
Frumhönnun

V.nr:	0101	Stj:	B.S.
Hönnun:	Atelier arkitekta	Teiknað:	
Yfirfarið:	BS	S.bykkt:	
Mvk:	1.200	Dgs:	júlí 2018
		Blab:	09 A1

Dgs:	
Br:	ágúst 2018
Br:	
Br:	

3.hæð 27 íbúðir

Skjal sótt af '0000000000' dags: 18.08.2026



ATELIER ARKITEKTA slf.
Björn Skaplason arkitekti fa/
Frasavöð 31 sími 5666660
kí 450913 0650 gam 600877
netfang bjorn@atelier.is



Bakkabraut 9-23

Kópavogur

Frumhönnun

V.nr:	0101	Stj:	BS
Hönnun:	Atelier arkitekta	Teiknað:	
Yfirfarið:	BS	S.þykkt:	
Mvk:	1.200	Dgs:	júni 2018
		Blað:	10 A1

Dgs:	
Br:	ágúst 2018
Br:	
Br:	





Austur
1 : 200



Norður
1 : 200



Suður
1 : 200



Vestur
1 : 200





ATELIER ARKITEKTA S
Björn Skaptason arkitekt fa
Fiskadö 31 sími 5686680
kí 450913-0650 grm 6968977
netfang bjorn@atelier.is



Bakkabraut 9-23
Kópavogur
Frumhönnun

V.nr:	0101	Stj:	B.S
Hönnun:	Atelier arkitekta	Teiknað:	
Yfirfarib:	BS	S.pykk:	
Mvk:	1.200	Dgs:	júlí 2018
		Blað:	18 A1

Dgs:	
Br:	agüst 2018
Br:	
Br:	
Br:	

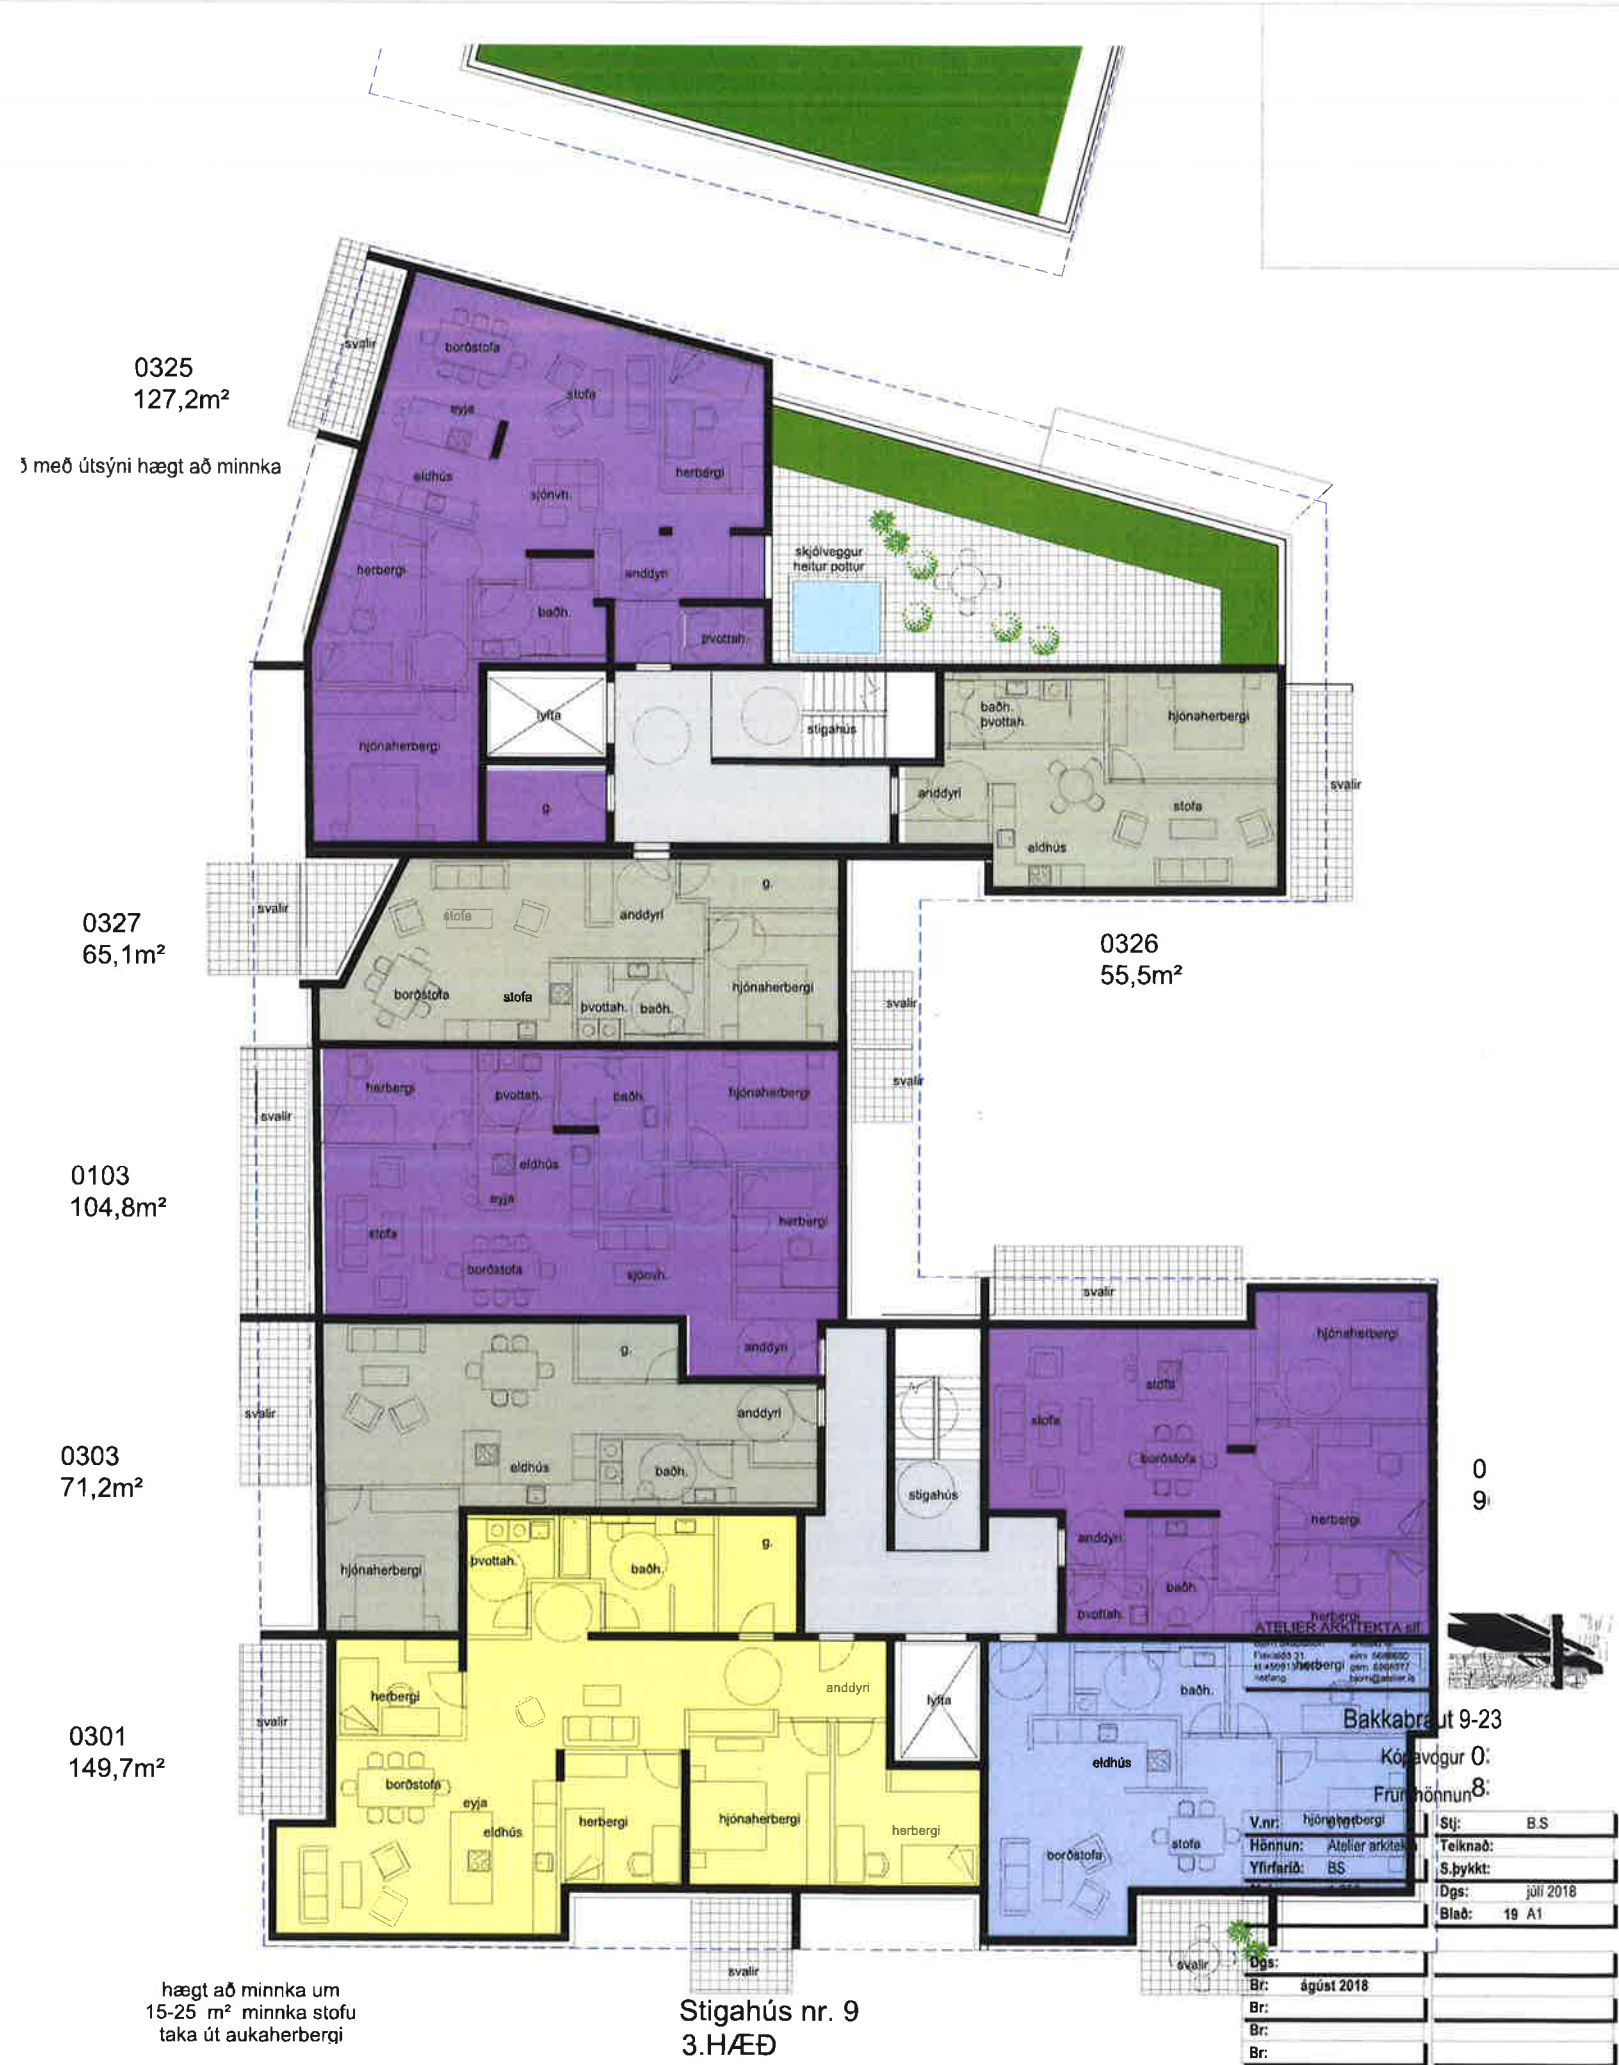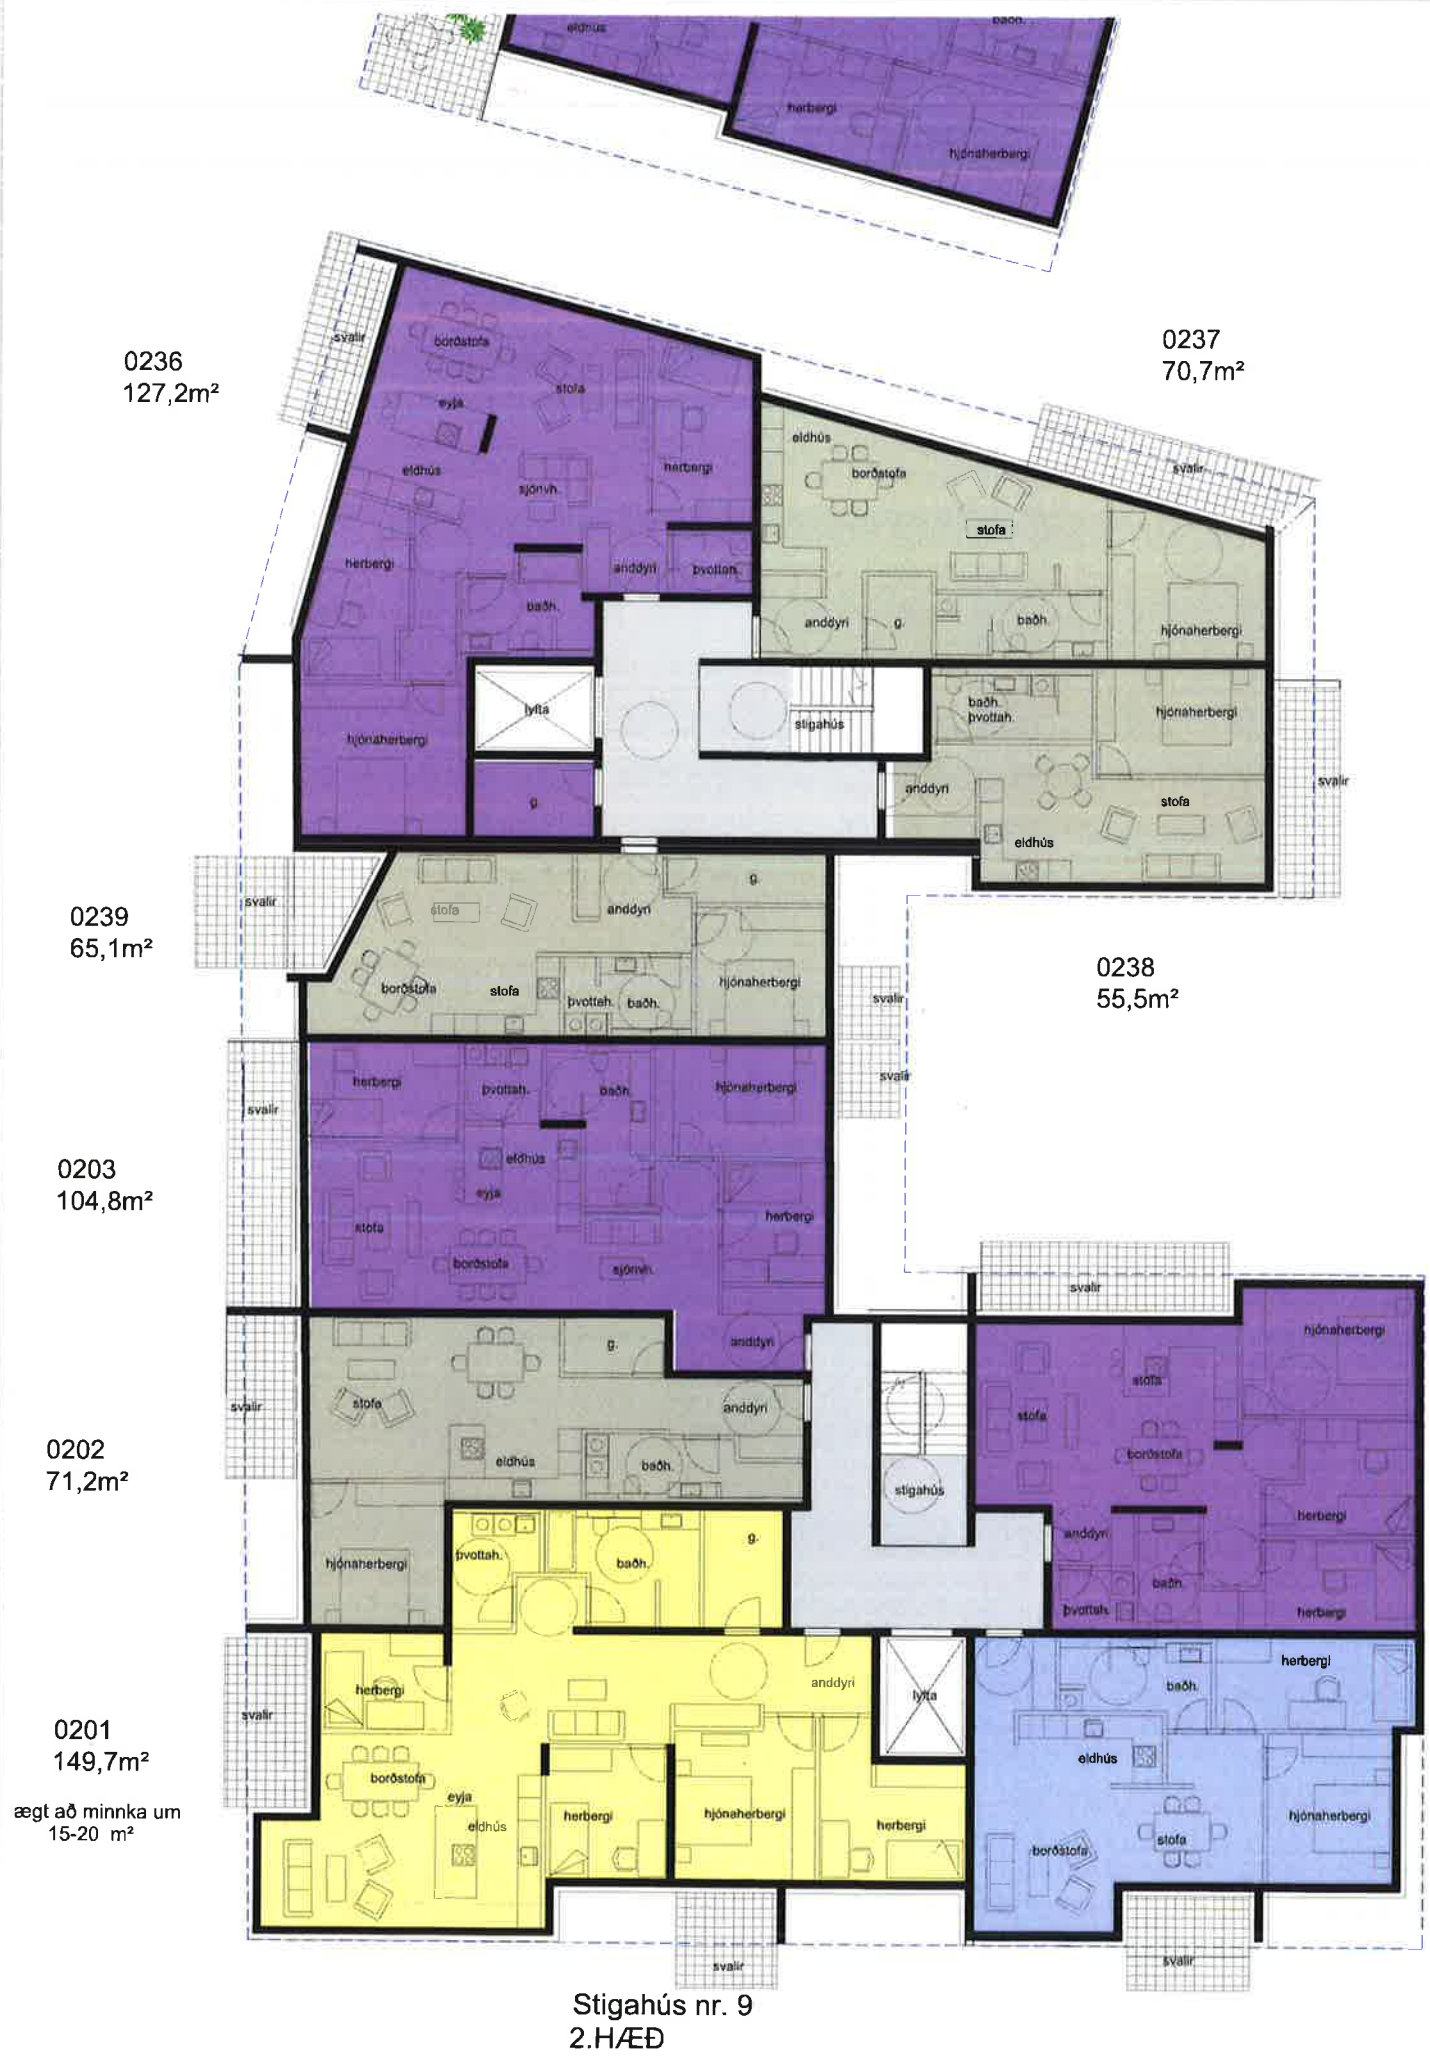



0403
189,5m²
þ með útsýni hægt að minnka

0402
71,2m²

0401
149,7m²

þakibúð með útsýni hægt að minnka

Stigahús nr. 9
4.HÆÐ



ir á þessum stað almennt en staðsetning er góð með sjávarútsýni

0502
224,7m²
eð útsýni hægt að minnka

0404
96,9m²

0405
83,2m²

þakibúð með útsýni hægt að minnka

Stigahús nr. 9
5.HÆÐ

Frúmhönnun			
V.nr:	0101	Stj:	B.S.
Hönnun:	Atelier arkitekta	Telknab:	
Yfirfarið:	BS	S.þykkt:	
Mvk:	1.200	Dgs:	júlí 2018
		Blæð:	20 A1
Dgs:			
Br:	ágúst 2018		
Br:			
Br:			

Skjal sótt af '0000000000' dags: 18.08.2026



Stigahús nr. 11
1.HÆÐ



ATELIER ARKITEKTA S
Björn Skaptason arkitekti fa
Fiskulsgötu 31 sími 5686680
kl. 450913-0650 gam 6986977
netfang bjorn@atelieri



Bakkabraut 9-23
Kópavogur
Frumhönnun

V.nr:	0101	Stj:	B.S
Hönnun:	Atelier arkitekta	Telknað:	
Yfirfarlað:	BS	S.þykkt:	
Mvk:	1.200	Dgs:	júlí 2018
		Blað:	21 A1


Dgs:	
Br:	ágúst 2018
Br:	
Br:	
Br:	

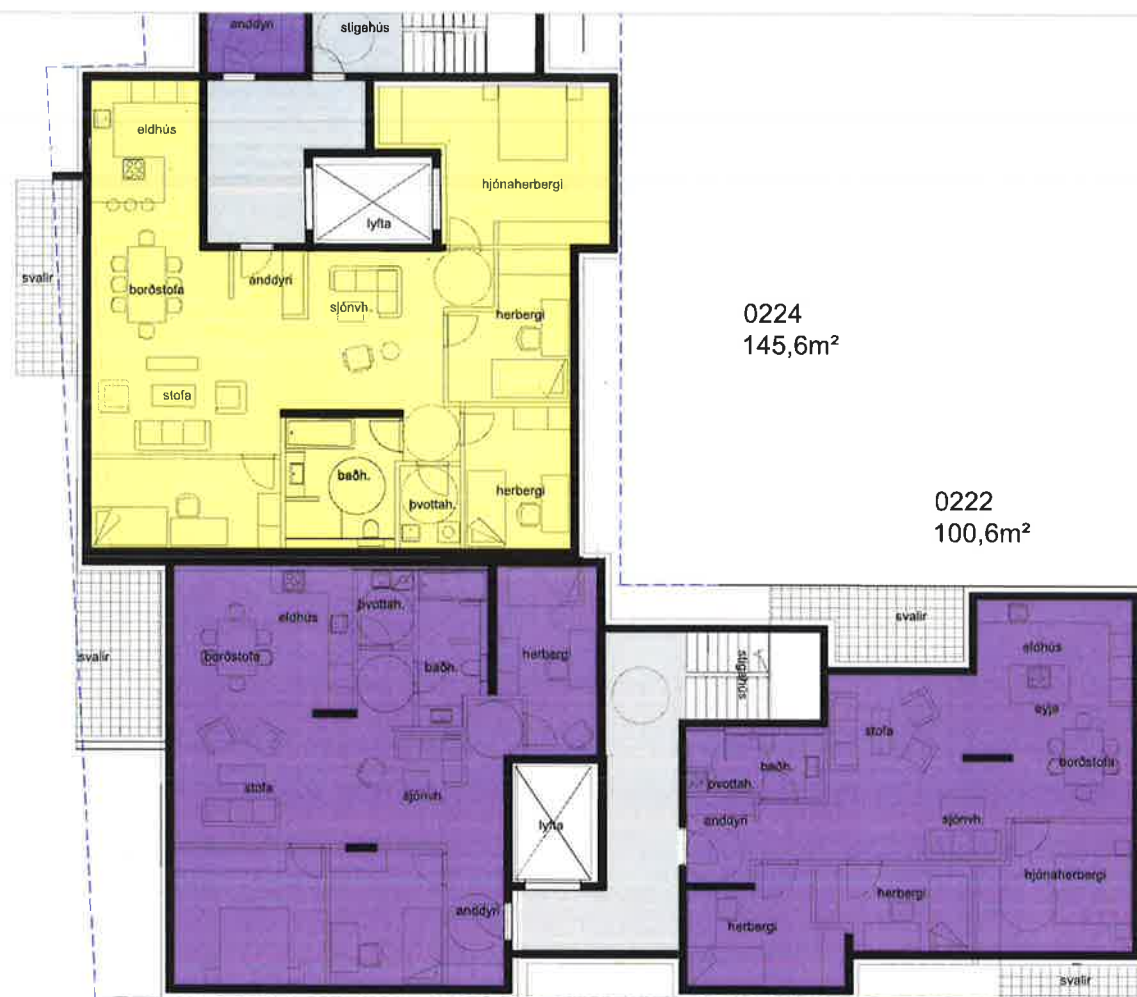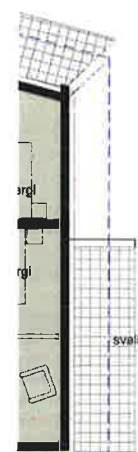

0224
145,6m²

0222
100,6m²

0223
116,1m²

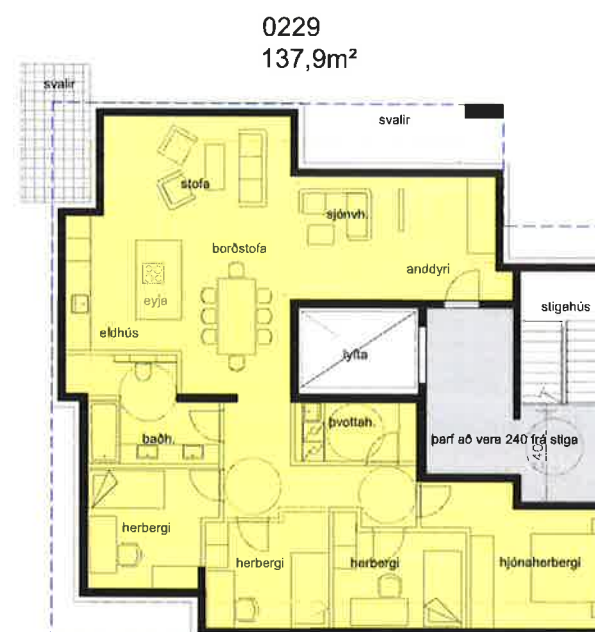

0229
137,9m²



0204
96,9m²

0205
83.2m²



0208
94,7m²

0209
86,4m²

0207
87,3m²

0206
73,4m²

0211
72.9m²

0210
111,9m²

Stigahús nr. 11
2.HÆÐ


ATELIER ARKITEKTA s
Björn Skaptason arkitekt fai
Fiskalóð 31 sínu 5686680
kt 450913 0650 gsm 6966977
netfang bjorn@atelier.



Bakkabraut 9-23
Kópavogur
Frumhönnun

V.nr:	0101	Stj:	B.S
Hönnun:	Atelier arkitektia	Telknað:	
Yfirfarib:	BS	S.þykkt:	
Mvk:	1.200	Dgs:	júlí 2018
		Blað:	22 A1

Dgs:	
Br:	ágúst 2018
Br:	
Br:	
Br:	

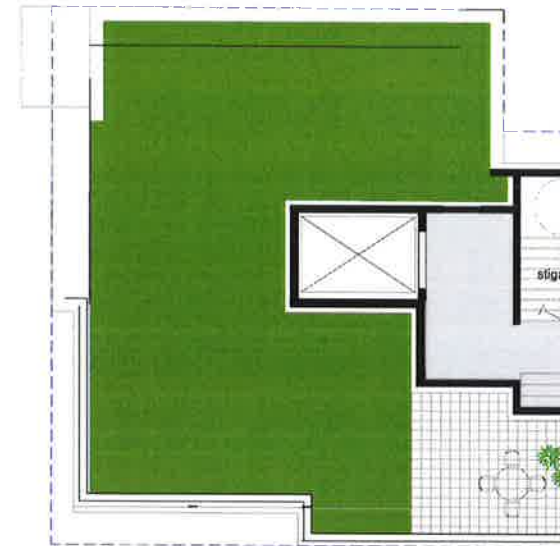

0304
96,9m²

0305
83,2m²

0307
87,3m²

0306
73,4m²

0311
72,9m²

0310
111,9m²

Stigahús nr. 11
3.HÆÐ



Bakkabraut 9-23

Kópavogur

Frumhönnun

V.nr:	0101	Stj:	B.S.
Hönnun:	Atelier arkitekta	Telknað:	
Yfirfarlað:	BS	Sþykkt:	
Mvk:	1.200	Dgs:	júlí 2018
		Blað:	23 A1

Dgs:	
Br:	ágúst 2018
Br:	
Br:	

ka



ATELIER ARKITEKTA s.lf.
Rým Skiptan
Frasalei 31
42-4309-13-0650
netfang


arkitekt la
sinn 568680
gsm: 6968077
borm@atelier.is

Bakkabraut 9-23
Kópavogur
Frumhönnun

V.nr:	0101	Stj:	B.S.
Hönnun:	Atelier arkitekta	Telknað:	
Yfirfarið:	BS	Sþykkt:	
Mvk:	1.200	Dgs:	júlí 2018
		Blad:	24 A1

Dgs:		
Br:	ágúst 2018	
Br:		
Br:		

Stigahús nr. 11
4.HÆÐ

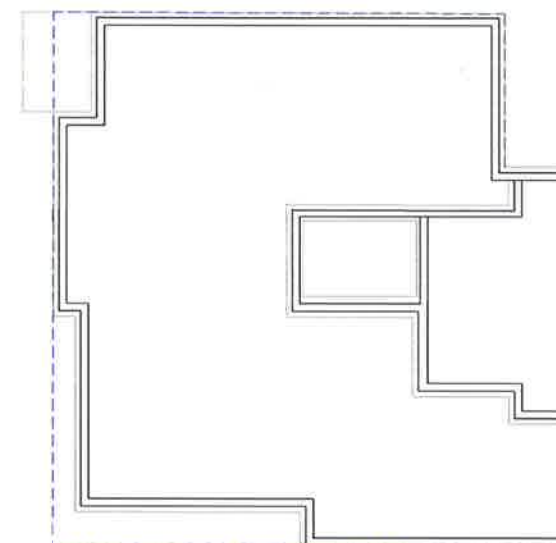[illegible]

0503
201,5m²

0504
179,6m²

Stigahús nr. 11
5.HÆÐ



Frumhönnun

Dgs:	
Br:	ágúst 2018
Br:	
Br:	
Br:	



Bakkabraut 9-23
Kópavogur
Frumhönnun

V.nr:	0101	Stj:	BS
Hönnun:	Atelier arkitekta	Telknað:	
Ylirfarið:	BS	S.bykk:	
Mvk:	1.200	Dgs:	júl 2018
		Blæð:	26 A1

Dgs:	
Br:	ágúst 2018
Br:	
Br:	

Stígaður nr.13.a.b.nr 15
1.HÆÐ



Vestur
1 : 100



Austur
1 : 100

útlit í vinnslu - ekki endanleg útfærsla



ATELIER ARKITEKTA slf.
Björn Skaptason arkitekt hf.
Fruvalda 31 sími: 5666680
hl. 420913 0650 fax: 5586877
netfang: bjom@atelier.is

Bakkabraut 9-23

Kópavogur

Frumhönnun

V.nr:	0101	Stj:	B.S.
Hönnun:	Atelier arkitektar	Telknað:	
Yfirfarlað:	BS	S.þykkt:	
Mvk:	1.200	Dgs:	júlí 2018
		Blæð:	27 A1

Dgs:		
Br:	ágúst 2018	
Br:		
Br:		

Stigahús nr.13.a.b.nr 15
2.HÆÐ




Stigahús nr.13.a.b.nr 15
3.HÆÐ



Bakkabraut 9-23
Kópavogur
Frumhönnun

V.nr:	0101	Stj:	B.S
Hönnun:	Atelier arkitekta	Telknað:	
Yfirfarið:	BS	S.bykkt:	
Mvk:	1.200	Dgs:	júlí 2018
		Blæð:	28 A1


Dgs:		
Br:	ágúst 2018	
Br:		
Br:		

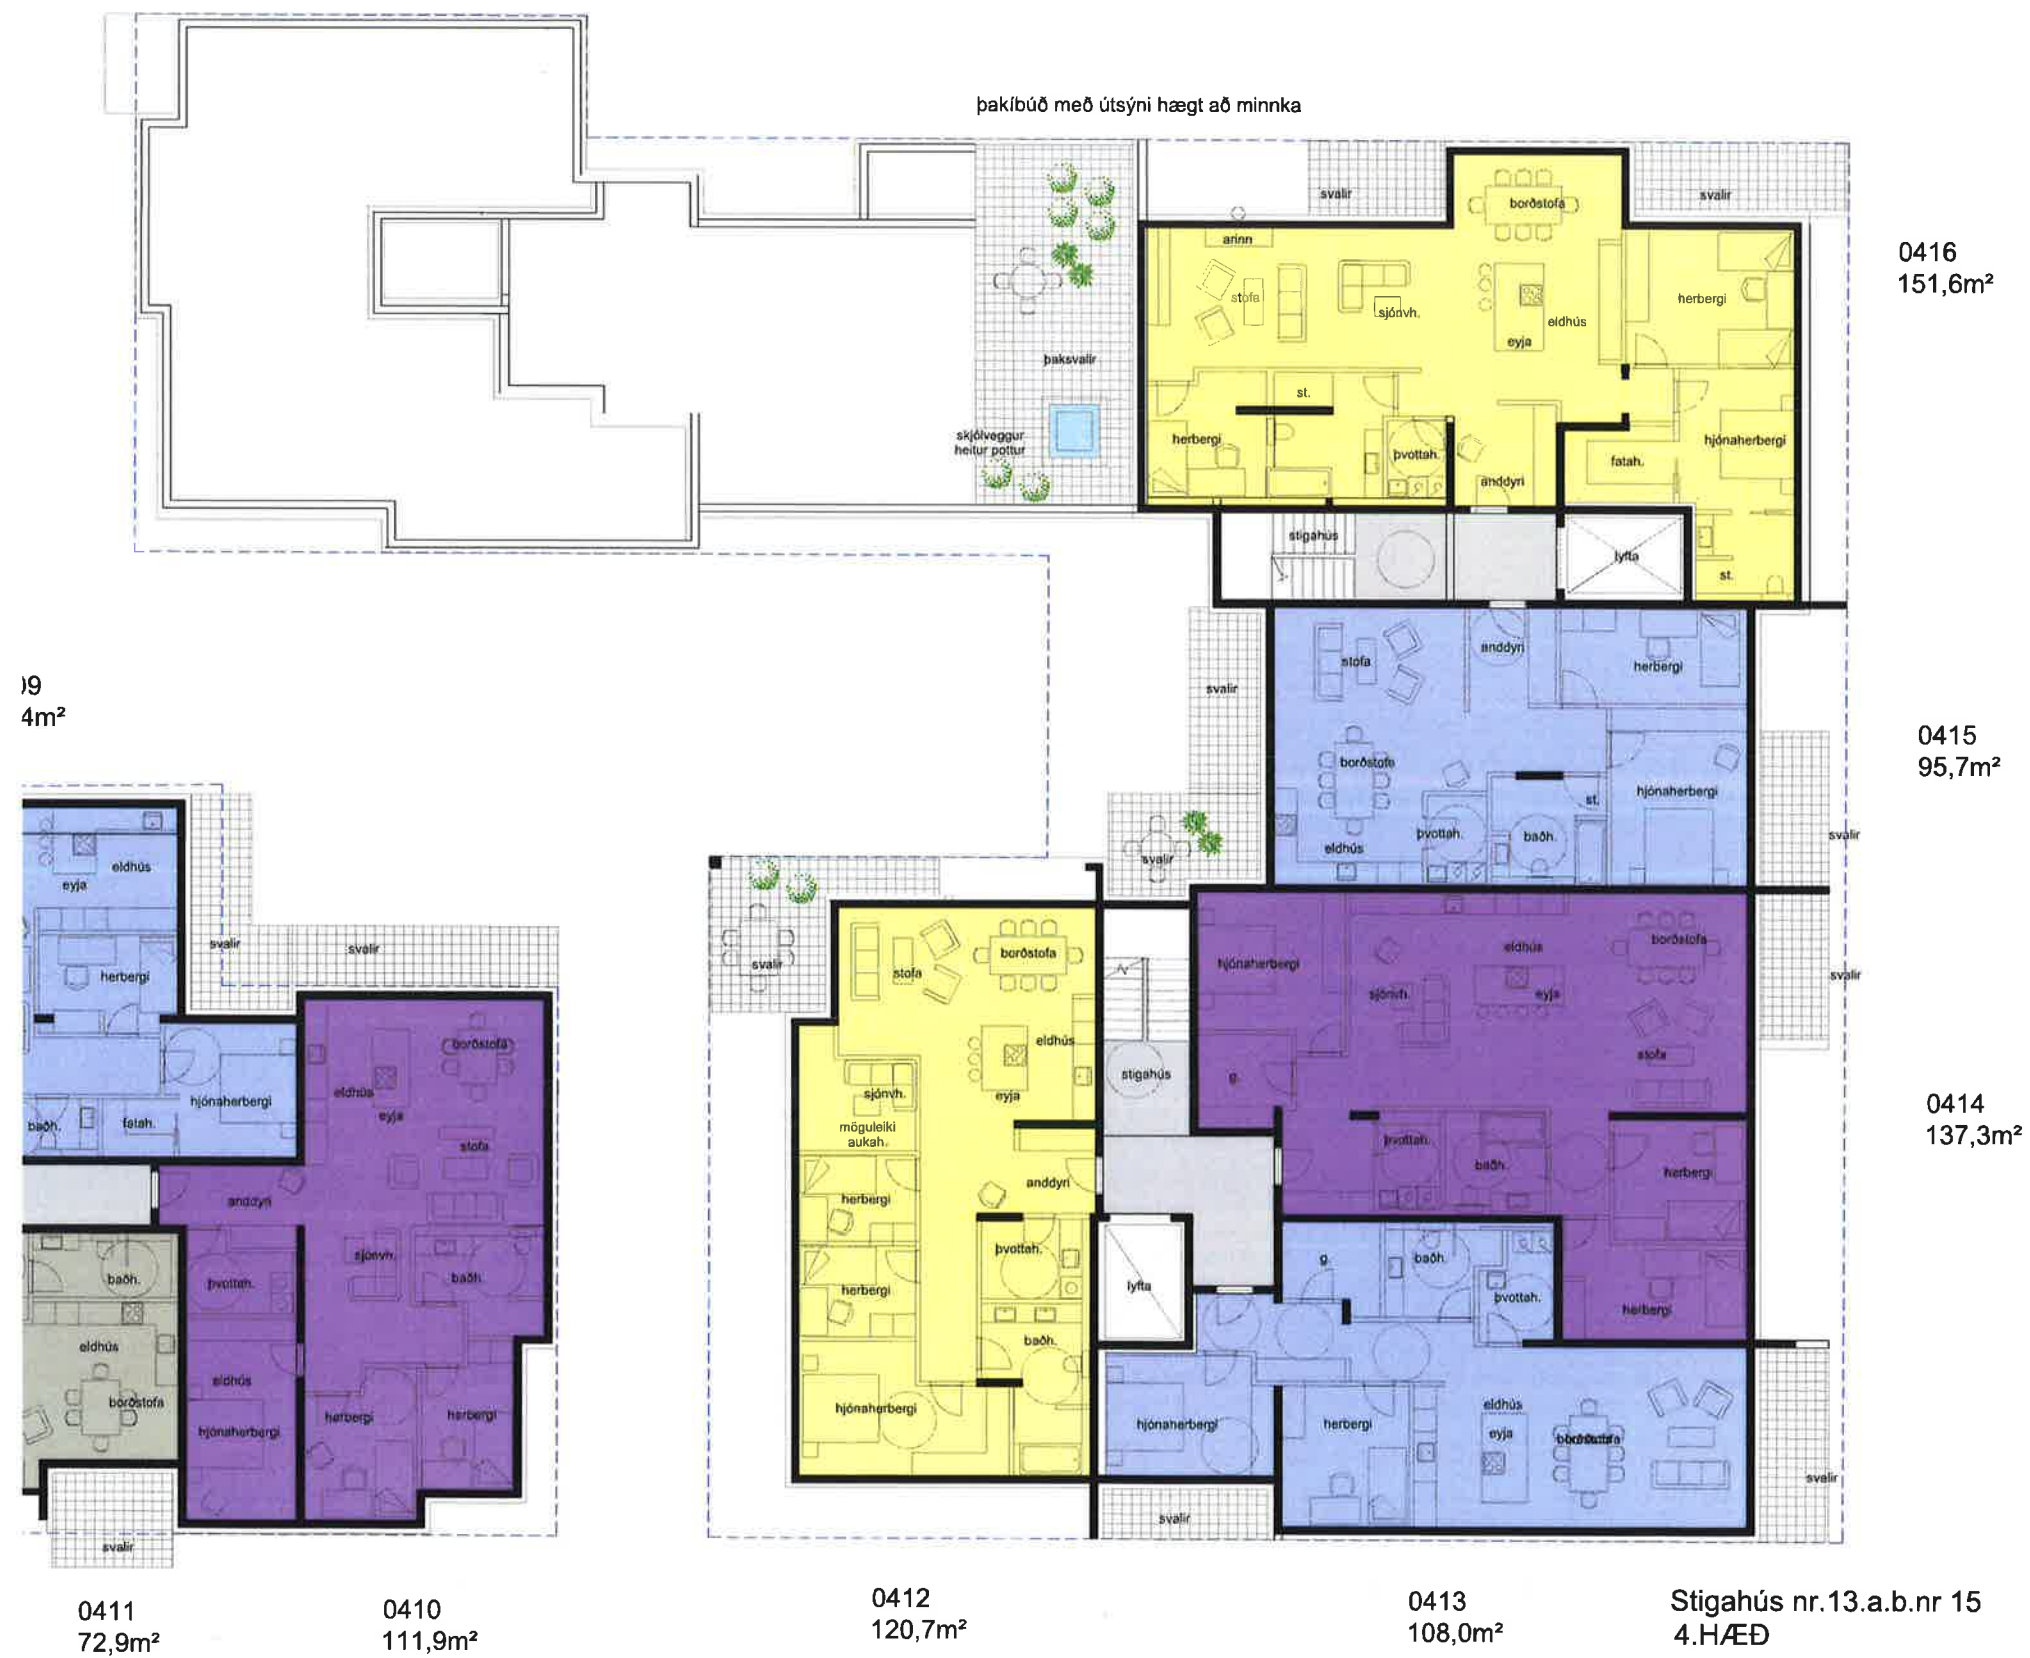

Bakkabraut 9-23
Kópavogur
Frumhönnun

V.nr:	0101	Stj:	B.S
Hönnun:	Atelier arkitekta	Teiknað:	
Yfirfarlað:	BS	S.þykkt:	
Mvk:	1.200	Dgs:	júlí 2018
		Blæð:	29 A1

Dgs:	
Br:	ágúst 2018
Br:	
Br:	

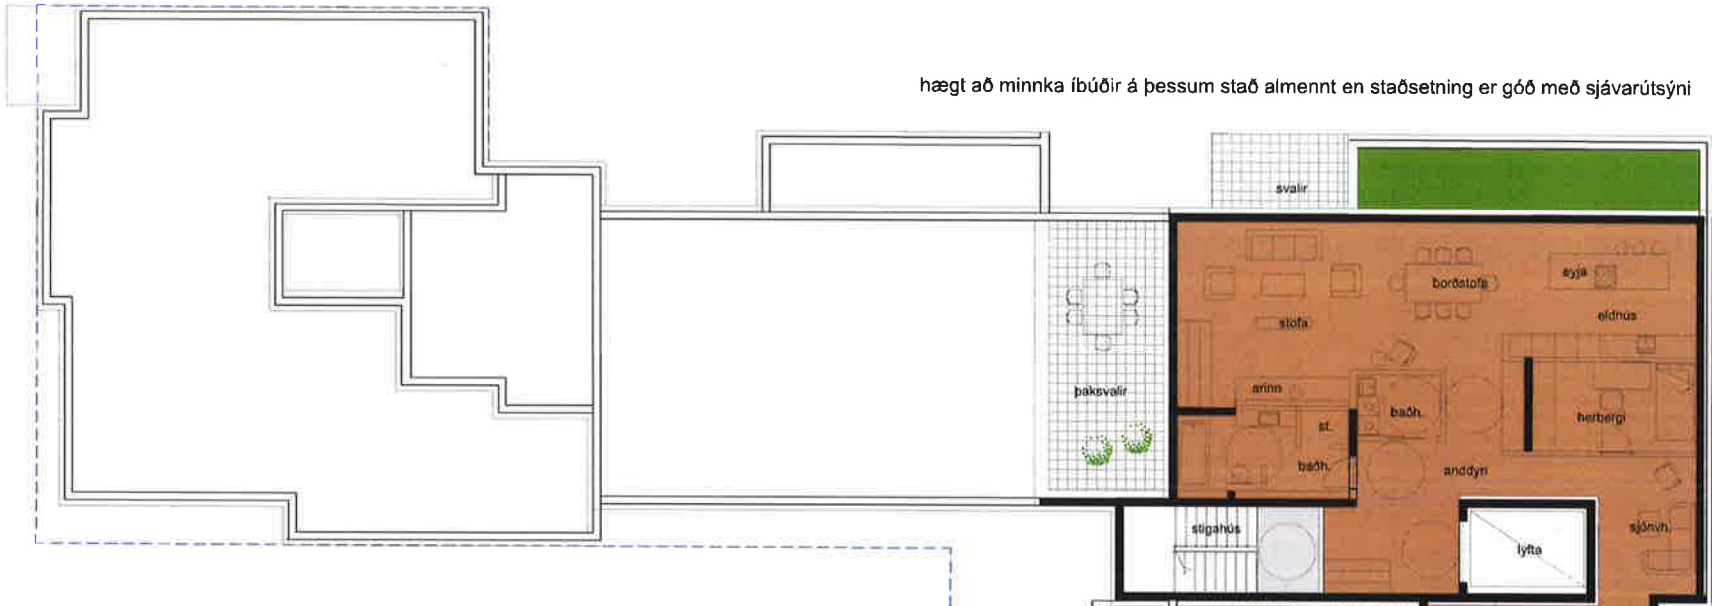

hægt að minnka íbúðir á þessum stað almennt en staðsetning er góð með sjávarútsýni

0507
180,7m²

Ísetning er góð með sjávarútsýni



0504
179,6m²

Þakíð með útsýni hægt að minnka



0506
204,3m²

0505
120,7m²

Stígarhús nr.13.a.b.nr 15
5.HÆÐ



Bakkabraut 9-23

Kópavogur

Frumhönnun

V.nr:	0101	Stj:	B.S
Hönnun:	Atelier arkitekta	Teiknað:	
Yfirfarið:	BS	S.þykkt:	
Mvk:	1.200	Dgs:	júlí 2018
		Blað:	30 A1

Dgs:	
Br:	ágúst 2018
Br:	
Br:	



ATELIER ARKITEKTA s.lf.
Björn Skapason
Fakastól 31
41 450913 0650
netfang
arkitektar
sími 5886600
póstur 1066577
bjorn@atelier.is

Bakkabraut 9-23
Kópavogur
Frumhönnun

V.nr:	0101	Stj:	B.S.
Hönnun:	Atelier arkitekta	Telknað:	
Yfirfarið:	BS	S.þykkt:	
Mvk:	1.200	Dgs:	júlí 2018
		Blað:	31 A1

Dgs:		
Br:	ágúst 2018	
Br:		
Br:		

Bolverk



ATELIER ARKITEKTA s.f.
Björn Skapason
Fiskvæð 31
44 450913-0050
netfang
arkitekti, f.
sími 0686680
þíni 0686977
bjorn@atelier.is



Bakkabraut 9-23

Kópavogur

Frumhönnun

V.nr:	0101	Stj:	B.S
Hönnun:	Atelier arkitekta	Teiknað:	
Yfirfarið:	BS	Sþykkt:	
Mvk:	1.200	Dgs:	júlí 2018
		Blað:	31 A1

Dgs:		
Br:	ágúst 2018	
Br:		
Br:		

Stigahús nr. 9 a,b 21.a.b

1.HÆÐ

stigahús 19.a
7 íbúðir

stigahús 19.b
8 íbúðir

stigahús nr 21 b
10 íbúðir

LEIKSVÆÐI

9

Skjal sótt af '0000000000' dags: 18.08.2026

hægt að minnka íbúðir á þessum stað almennt en staðsetning er góð með sjávarútsýni

hægt að minnka íbúðir á þessum stað almennt en staðsetning er góð með sjávarútsýni



0323
141,4m²

0324
173,8m²

0322
181,6m²

0321
115,5m²

0320
105,8m²

0319
109,9m²

3.HÆÐ

ATELIER ARKITEKTA s.f.
Ejla Skapason
Fiskalóð 33
tlf. 455713 0650
netfang

arkitekti fa/
sími 5666660
gsm: 0989977
bjorn@atelier.is

Bakkabraut 9-23
Kópavogur
Frumhönnun

V.nr:	0101	Sj:	B.S
Hönnun:	Atelier arkitekta	Telknað:	
Yfirfarlað:	BS	S.þykkt:	
Mvk:	1.200	Dgs:	júlí 2018
		Blæð:	33 A1
Dgs:			
Br:	ágúst 2018		
Br:			
Br:			

hægt að minnka íbúðir á þessum stað almennt en staðsetning er góð með sjávarútsýni



0420
181,6m²

0419
115,5m²

0418
105,8m²

0417
151,6m²

4.HÆÐ

ATELIER ARKITEKTA sif.
Björn Skaptason
Fiskafell 31
Kl. 430913-0650
netfang

arkitekti fa!
sími 0666080
gsm 0666077
bjorn@atelier.is

Bakkabraut 9-23
Kópavogur
Frumhönnun

V.nr:	0101	Stj:	BS
Hönnun:	Atelier arkitekta	Teknað:	
Yfirfarið:	BS	Sþykkt:	
Mvk:	1.200	Dgs:	júlí 2018
		Blæð:	34 A1

Dgs:		
Br:	ágúst 2018	
Br:		
Br:		

nægt að minnka íbuðir á þessum stao áminnt en staðseining er góð meo sjávarutsýni



0508
308,6m²

5.HÆÐ

ATELIER ARKITEKTA sif.
Björn Skaptason
Fakaleið 31
Sími 452913-0550
netfang
arkitekti fel
Sími 5668880
Sími 5968877
bjorn@atelier.is

Bakkabraut 9-23
Kópavogur
Frumhönnun

V.nr:	0101	Stj:	B.S
Hönnun:	Atelier arkitekta	Teknað:	
Yfirfarid:	BS	S.bykkt:	
Mvk:	1.200	Dgs:	júlí 2018
		Blad:	35 A1

Dgs:	
Br:	ágúst 2018
Br:	
Br:	