




2 Útlit austur
1 : 100

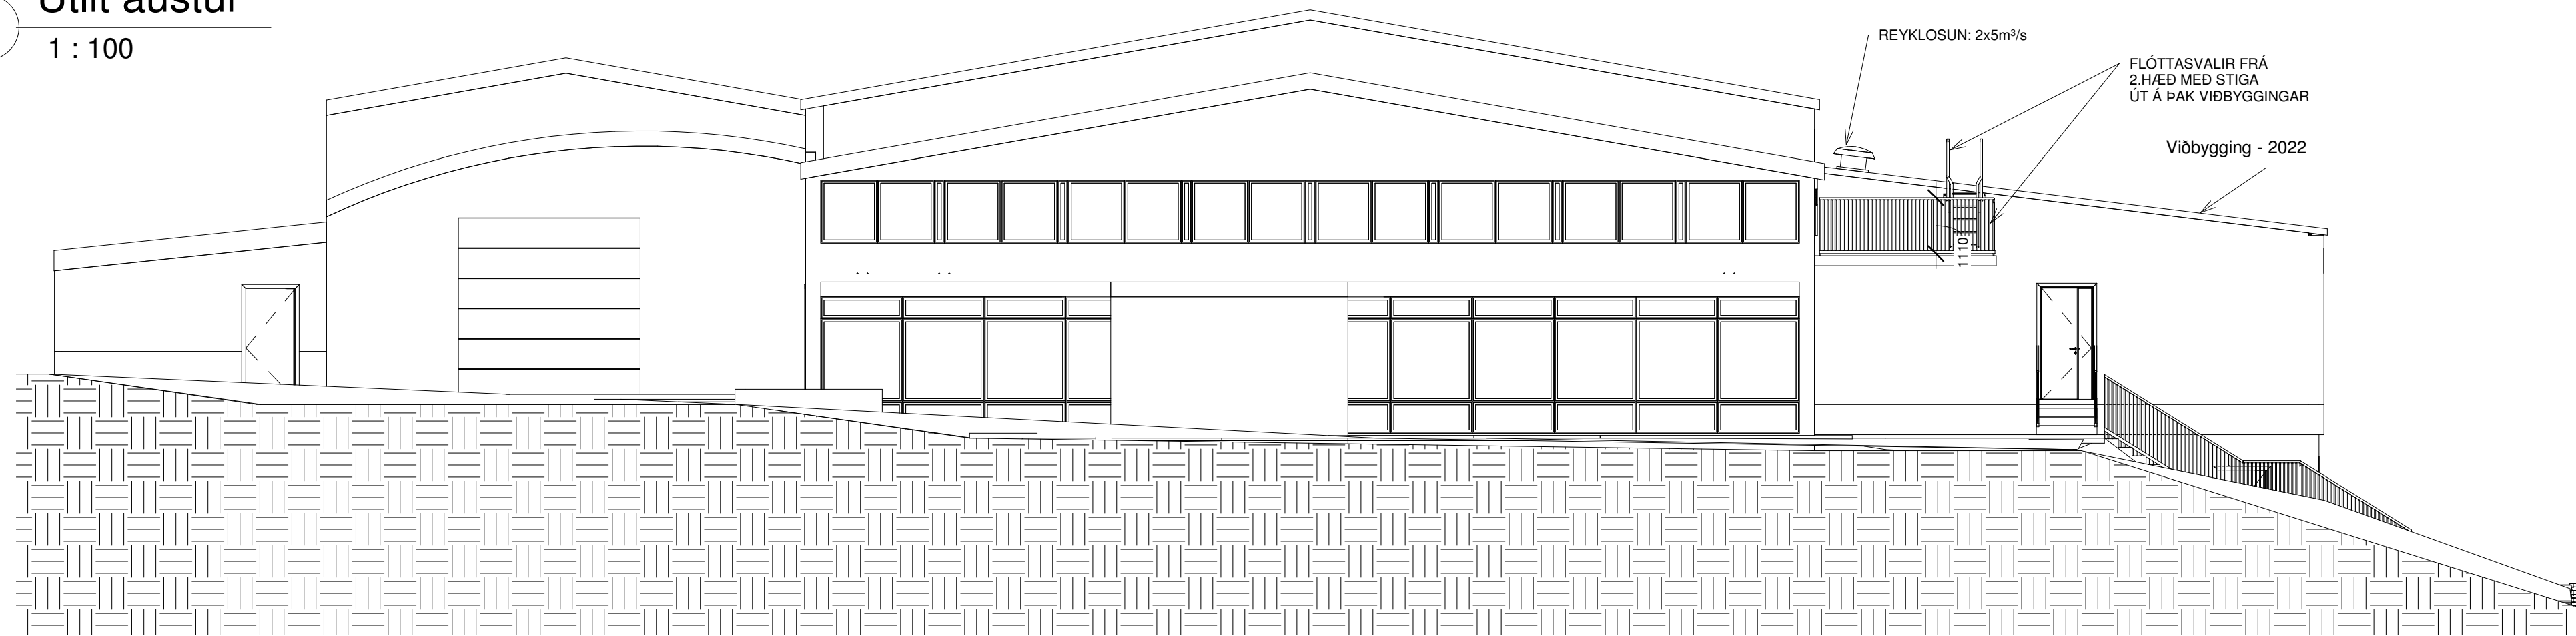


3 Útlit vestur
1 : 100

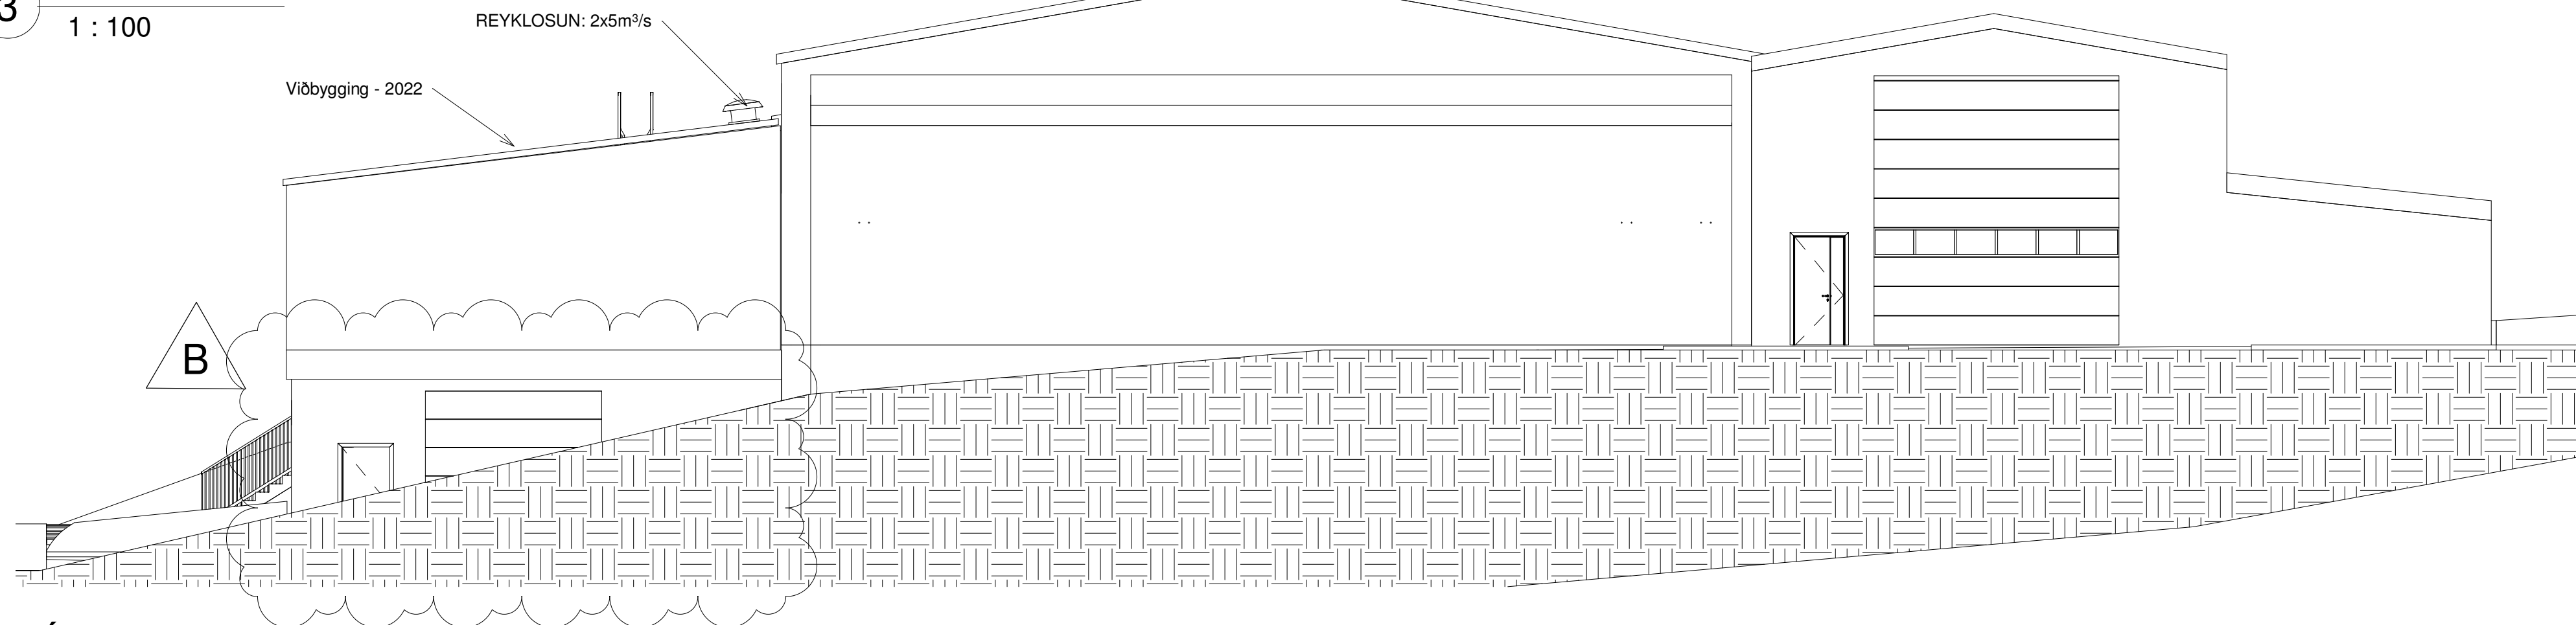


5 Útlit norður
1 : 100

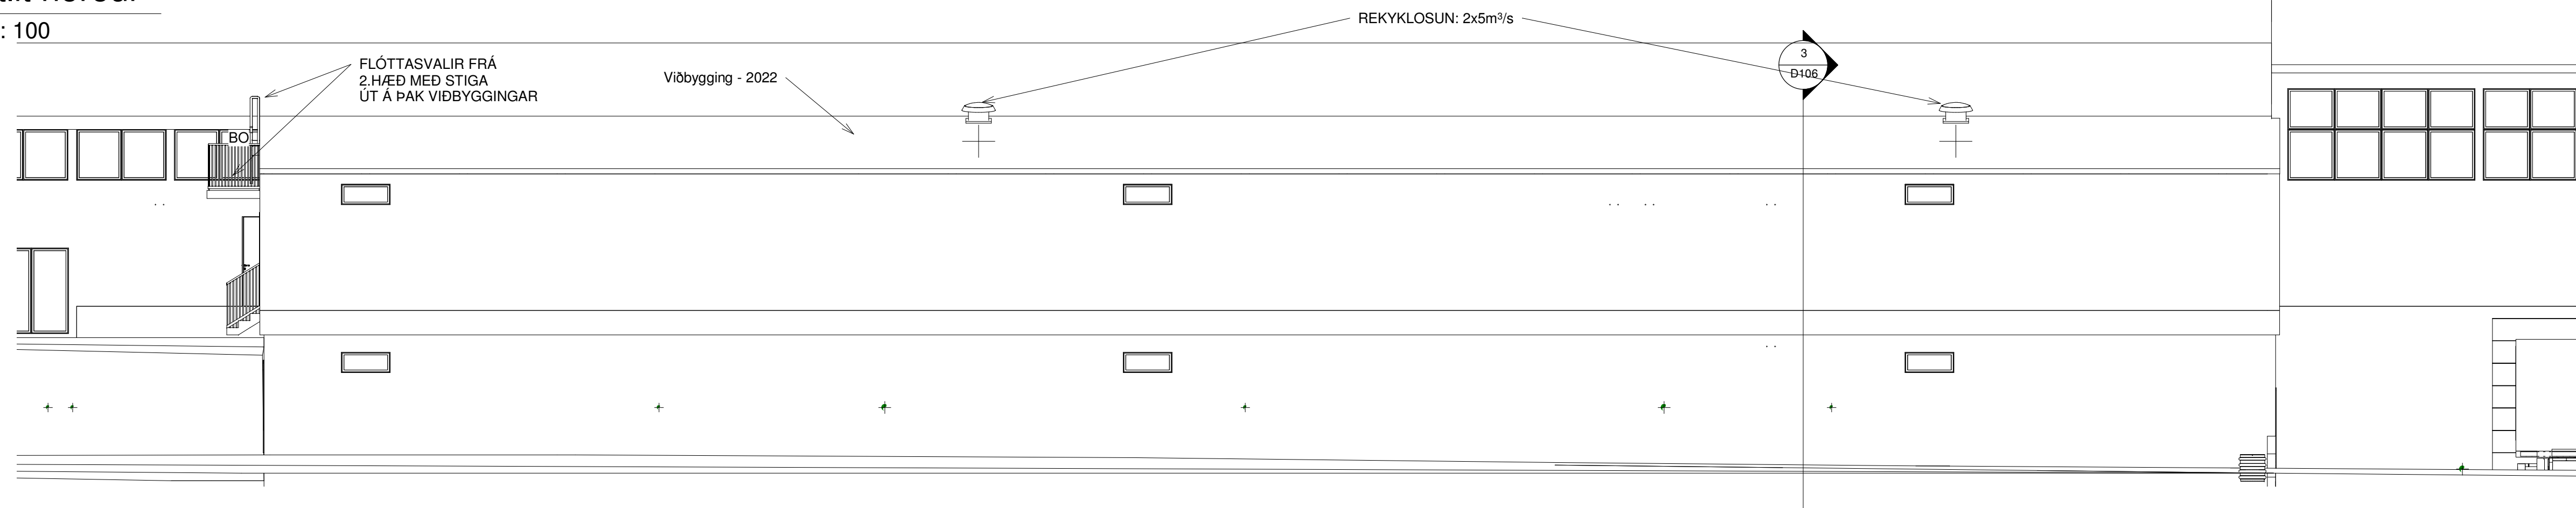


1 Útlit norður - heildarmynd
1 : 200

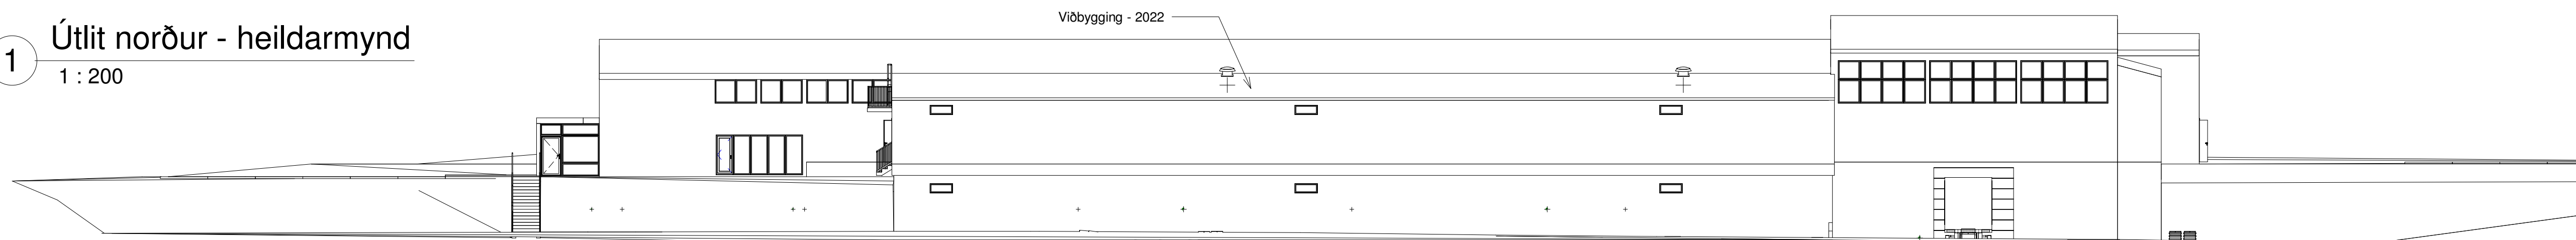

4 Útlit suður - heildarmynd
1 : 200

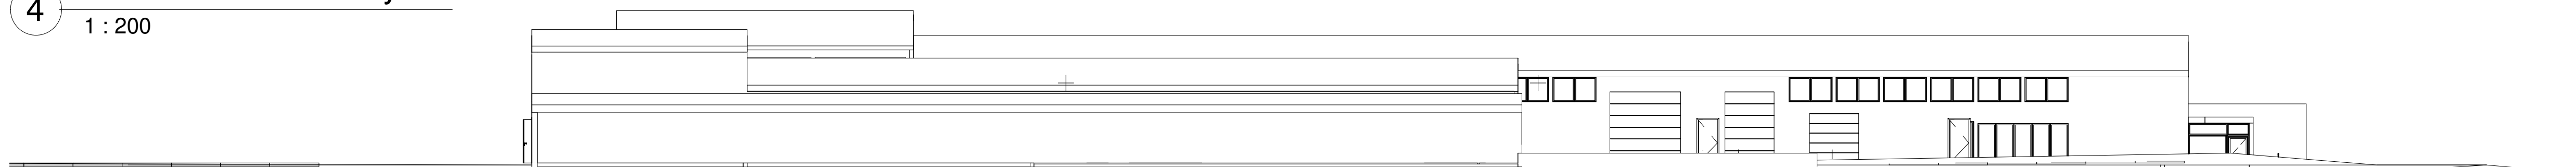

6 Þversnið í viðbyggingu 2022
1 : 100

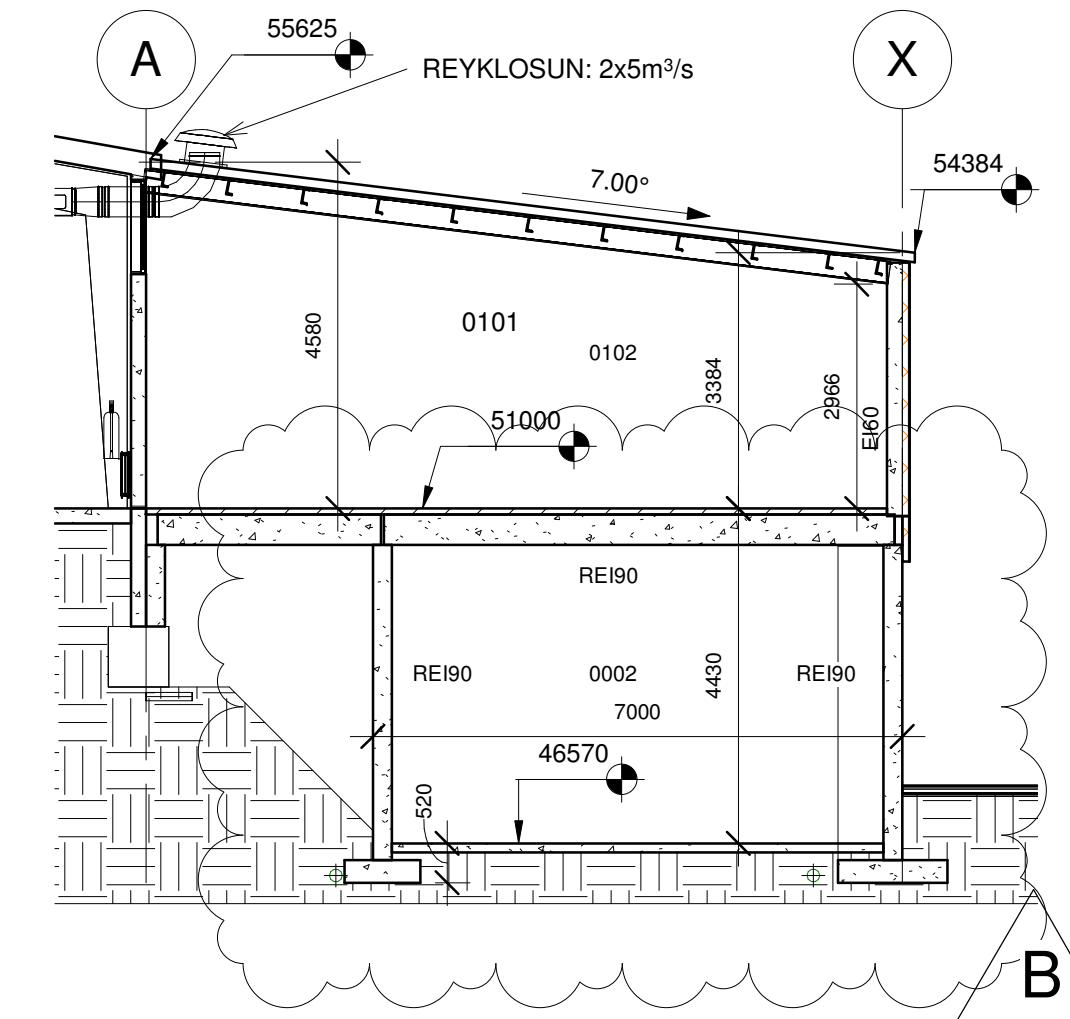[illegible]

Eldri
breytingasaga:
Sjá blað A104

Friðrik Ólafsson
240753-2439
Reykjafold 14, 112 Reykjavík
Sími 8965548, Netfang: ofridrik@gmail.com

Smiðjuvegur 7 - Kópavogur
L116027

AÐALUPPDRAÐTUR - Útlit og þversnið

Verknúmer:	2022-10
------------	---------

Dagur:	17.04.2023
--------	------------

Teiknað af:	FÓ
-------------	----

Yfirlarið af:	FÓ
---------------	----

B102

Kvarði: 1/100 OG 1/200	–As indicated–
------------------------	----------------