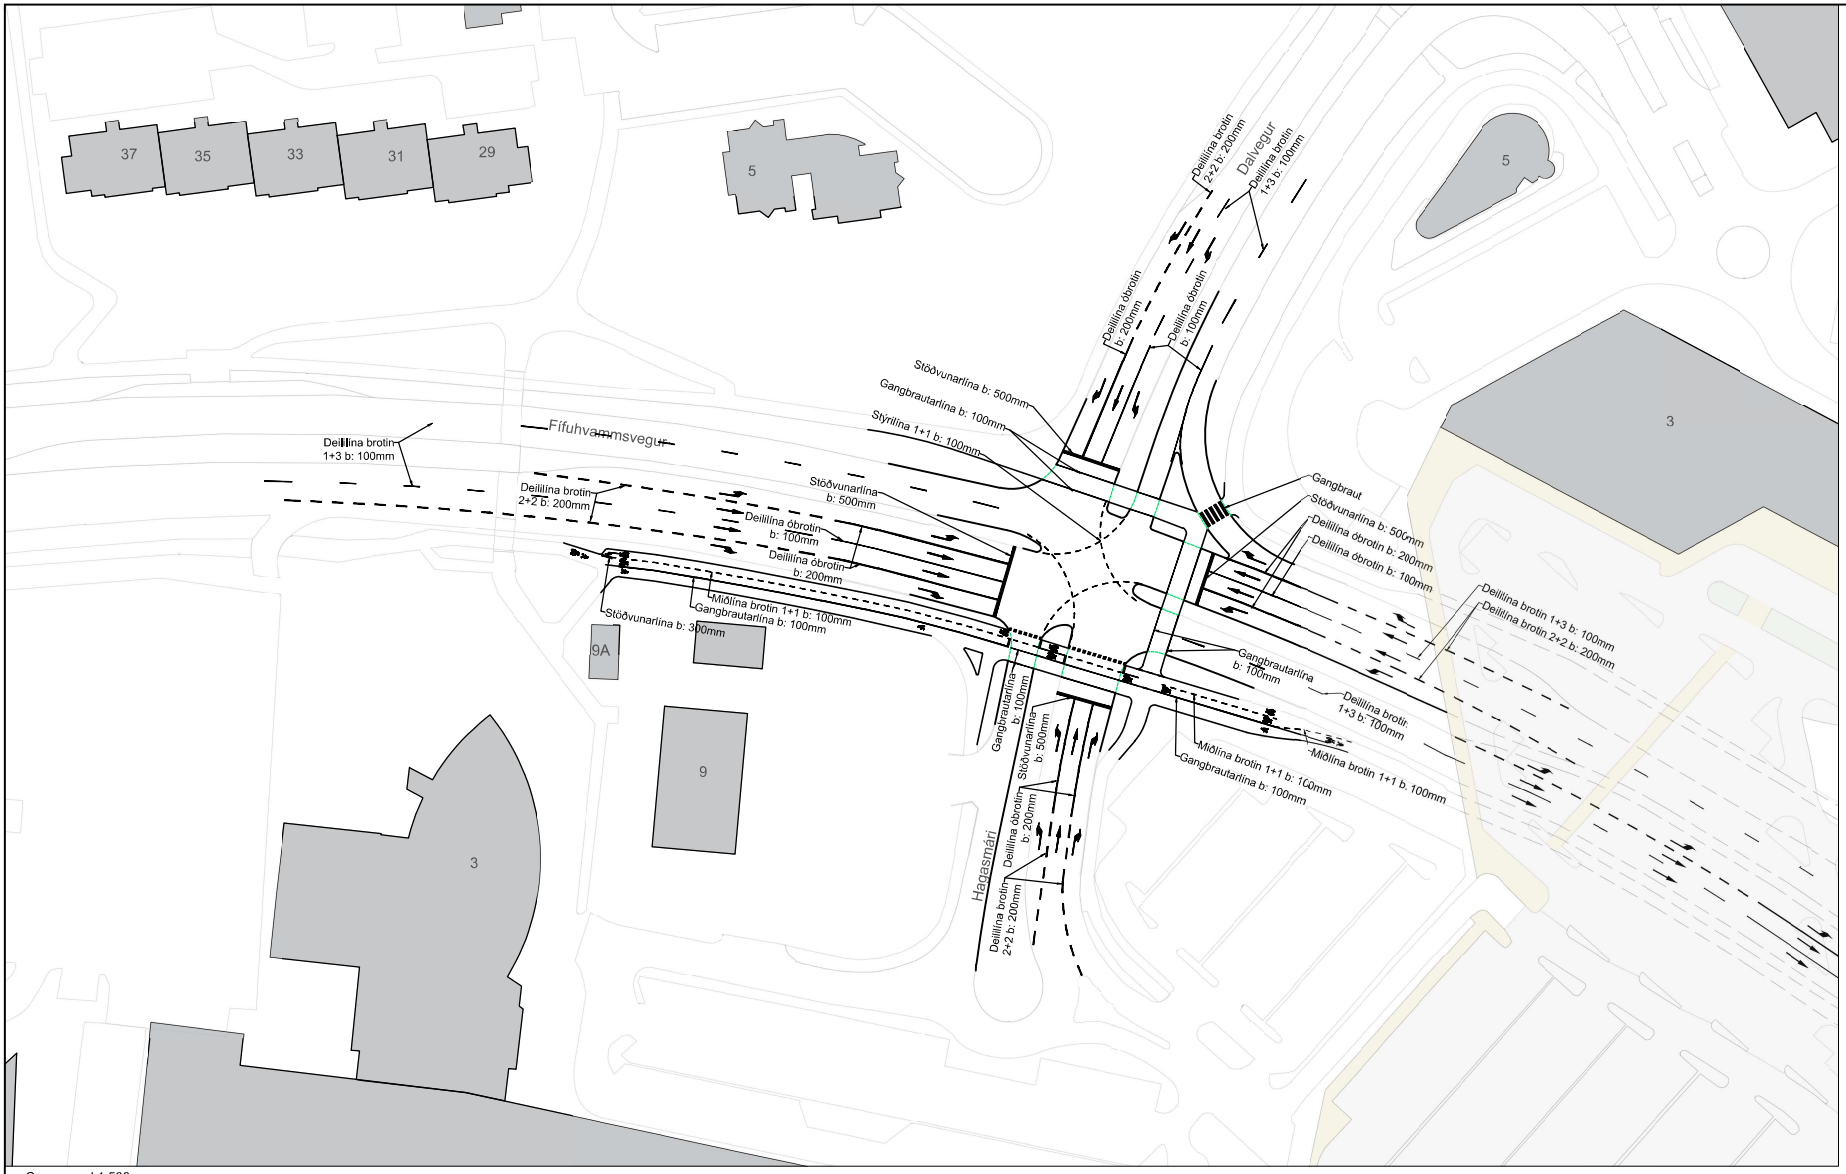

Grunnmynd 1:500

N
A
V
S

Hnitakerfi: ISN93
Hæðarkerfi: ISN93

Kvarði 1:500

10 0 10 20 30 40 50m

Útg. Dags. Skýring Br. af

Verkteikning

VSÓ RÁÐGJÖF

Fífuhvammsvegur
Endurnýjun umferðarljósa

Fífuhvammsvegur-Dalvegur	Hannað / teiknað:	HBH/JTW
Yfirborðsmerkingar	Yfirfarið:	DG
Grunnmynd	Samþykkt:	SÓ
	Kt:	

Mælikvarði: 1:500 (A1) Dagsetning: 10.04.2024

Verknúmer:	Teikninganúmer:	Endurútg:
23121	FI-GA-V-UÖ-003	2.60

S:\2023\231211_BSSI\Teikni\KN\Fifuhvammsvegur
2024\231211-FI-GA-V-UÖ-001-002.dwg

Síðu útt.ar: 00000000000, dags: 18.08.2026