




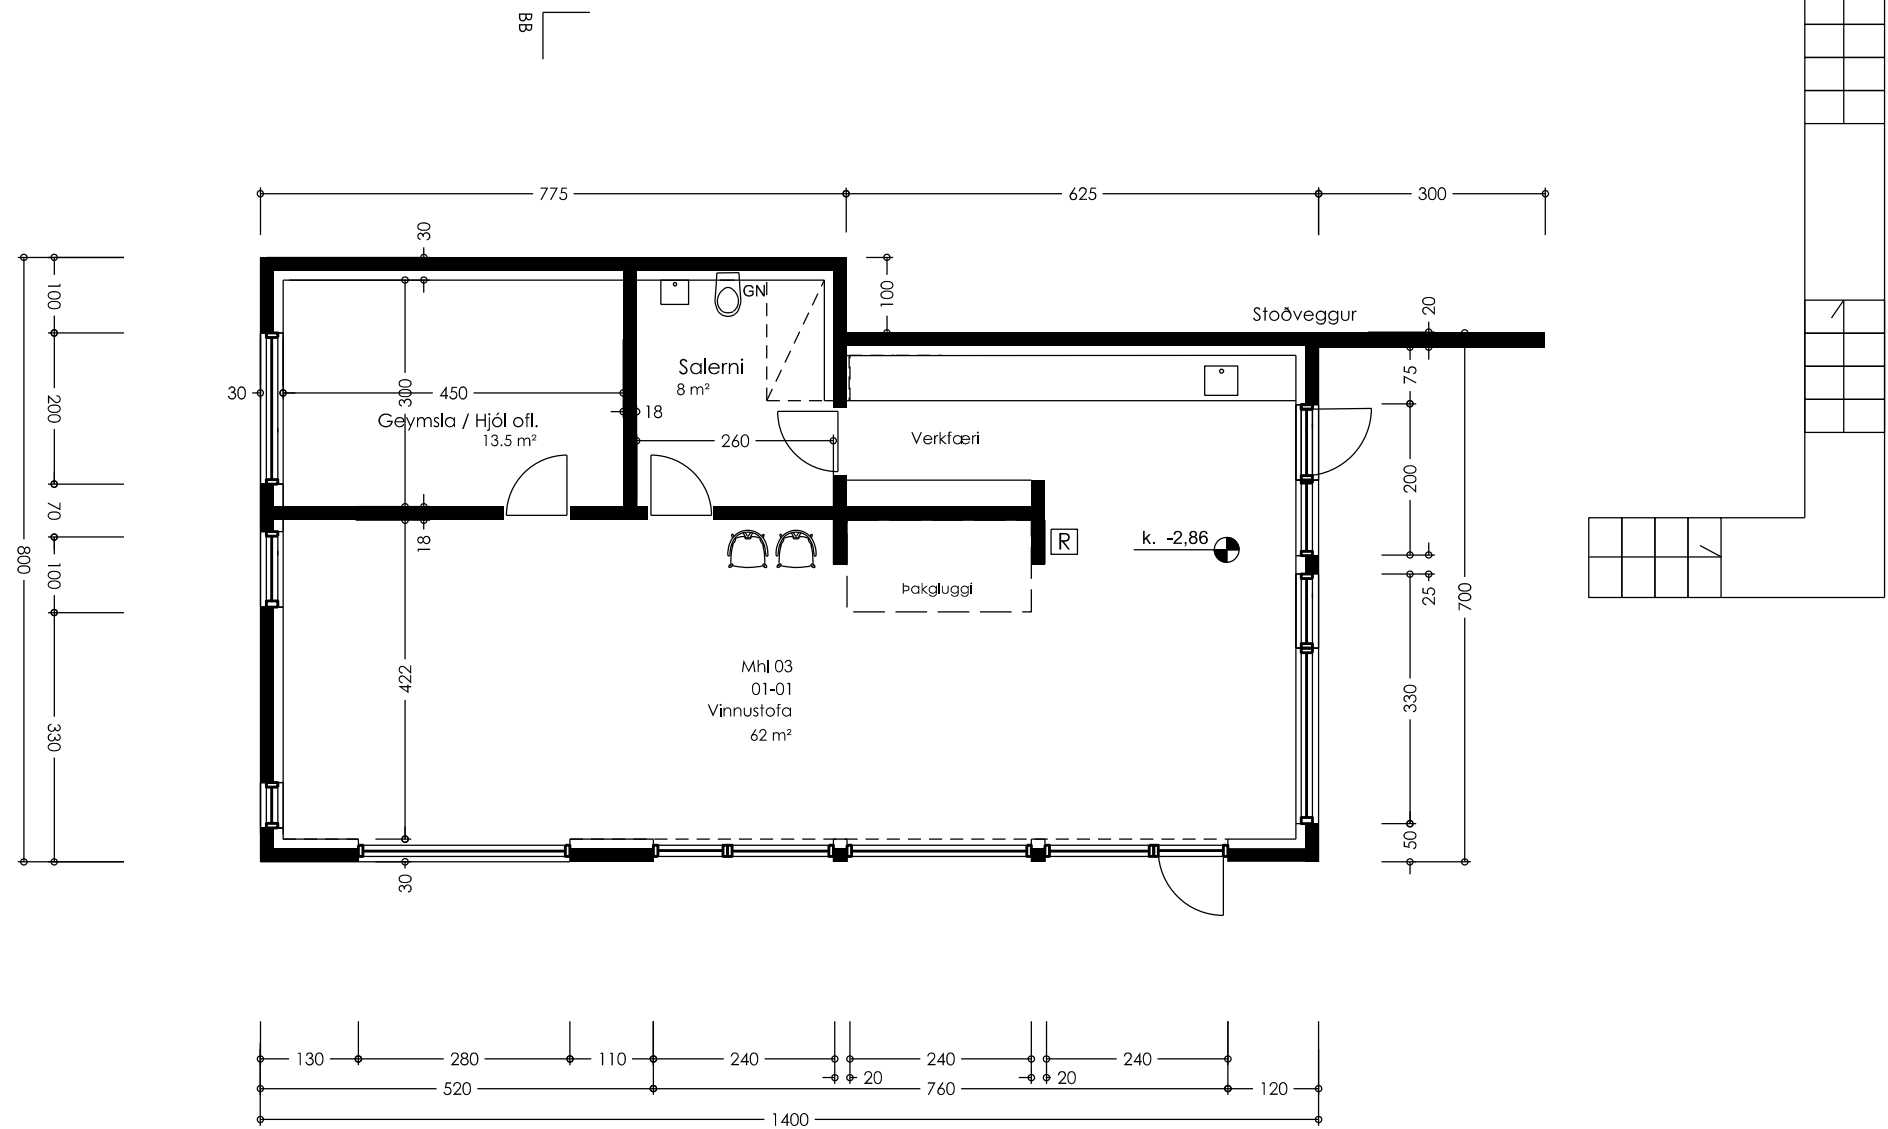


MHL 03 - Grunnmynd nýbyggingar neðst í lóð 106 m2

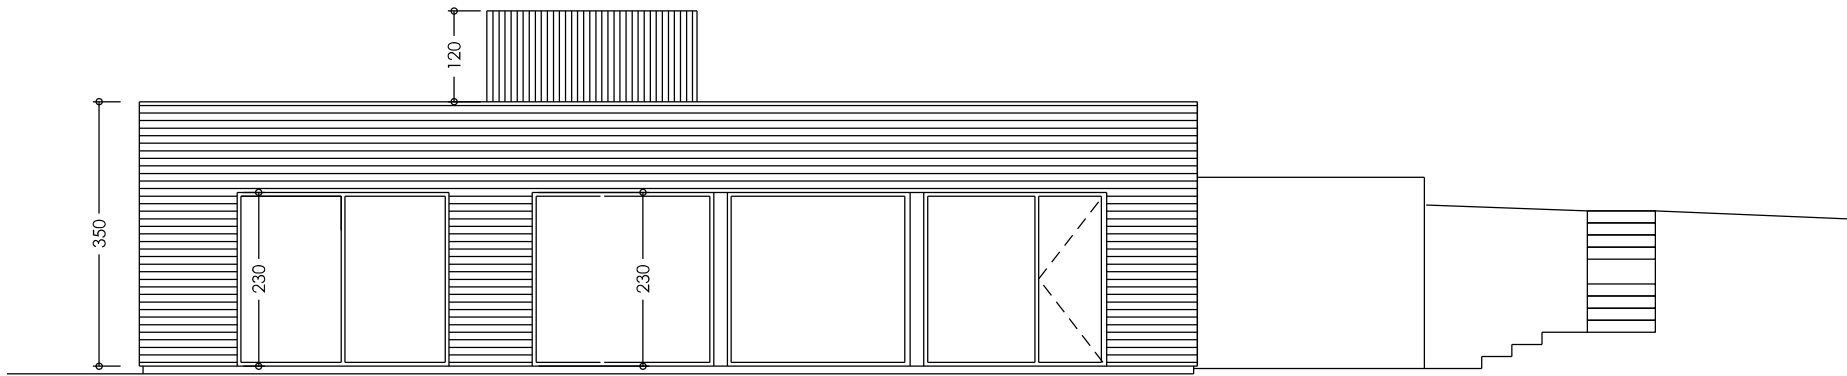

Suðurhlíð nýbyggingar/vinnustofu neðst í lóð

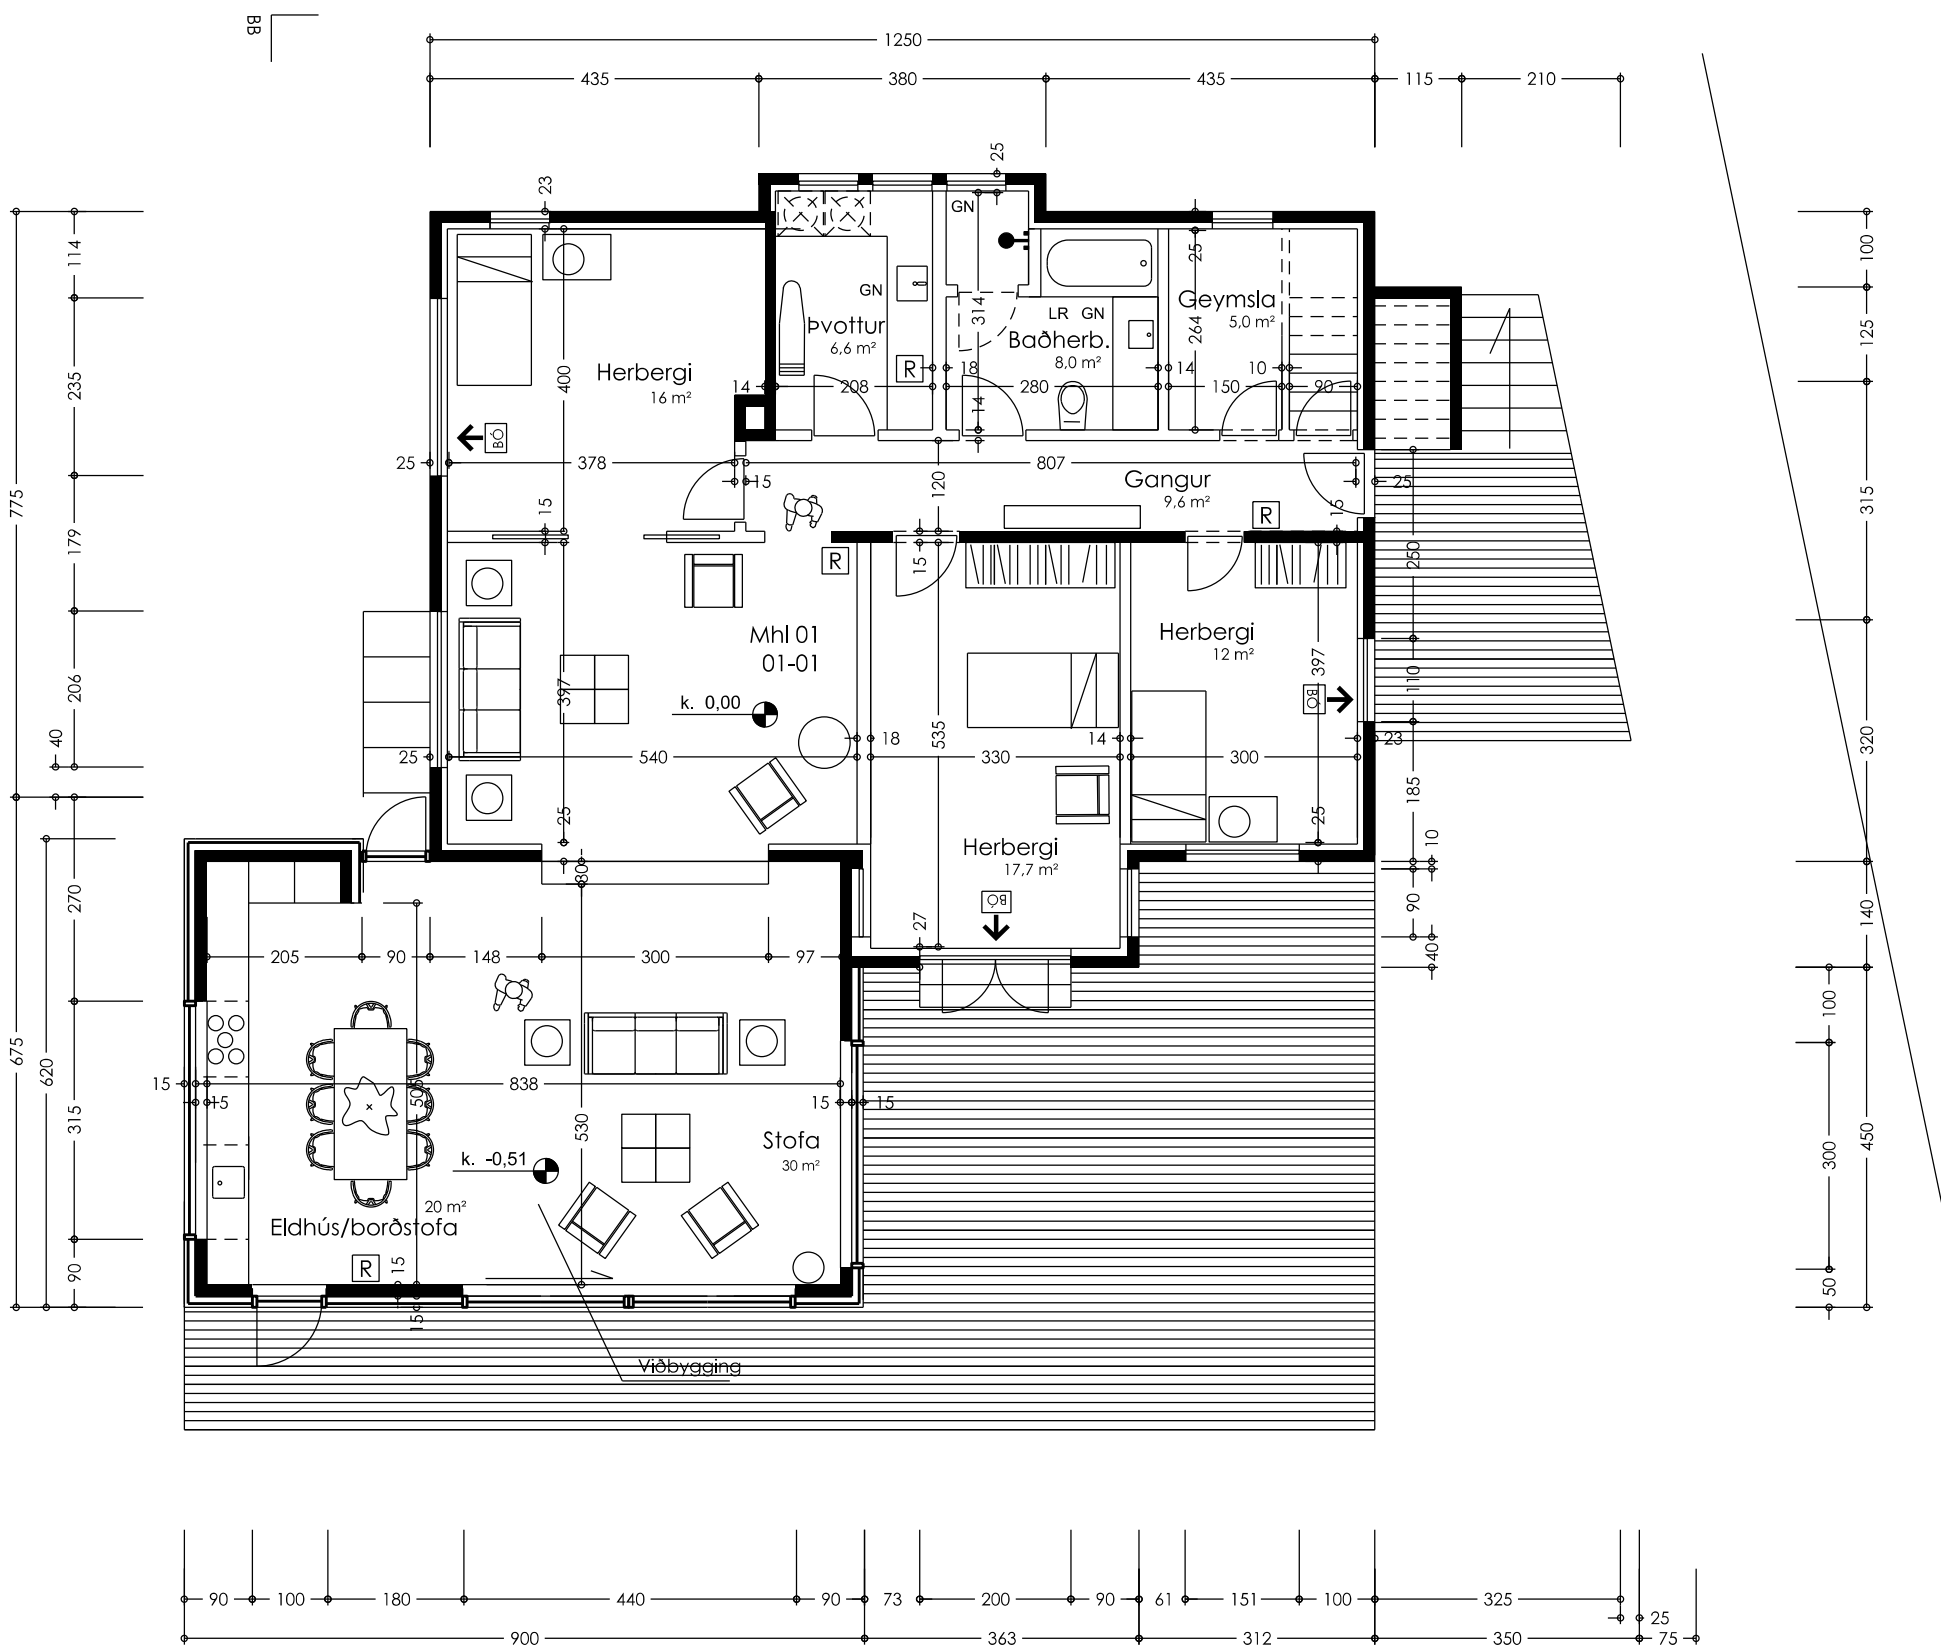

MHL 01 - Grunnmynd 1. hæðar aðalhús eftir breytingu

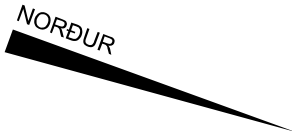

Pinghólsbraut 55, 200 Kópavogur

MRKV: 1:100
GRUNNMYND JARÐHÆÐAR

AÐALUPPDRAÐTÚR

1.02

DAGS, 31.03.2022

davíð kr. ptt. arkitekt fa. 101069-5249
tvíeyki ehf., skillinganes 11, 101 reykjavík

dkptt@simnet.is
f. 896 2490