




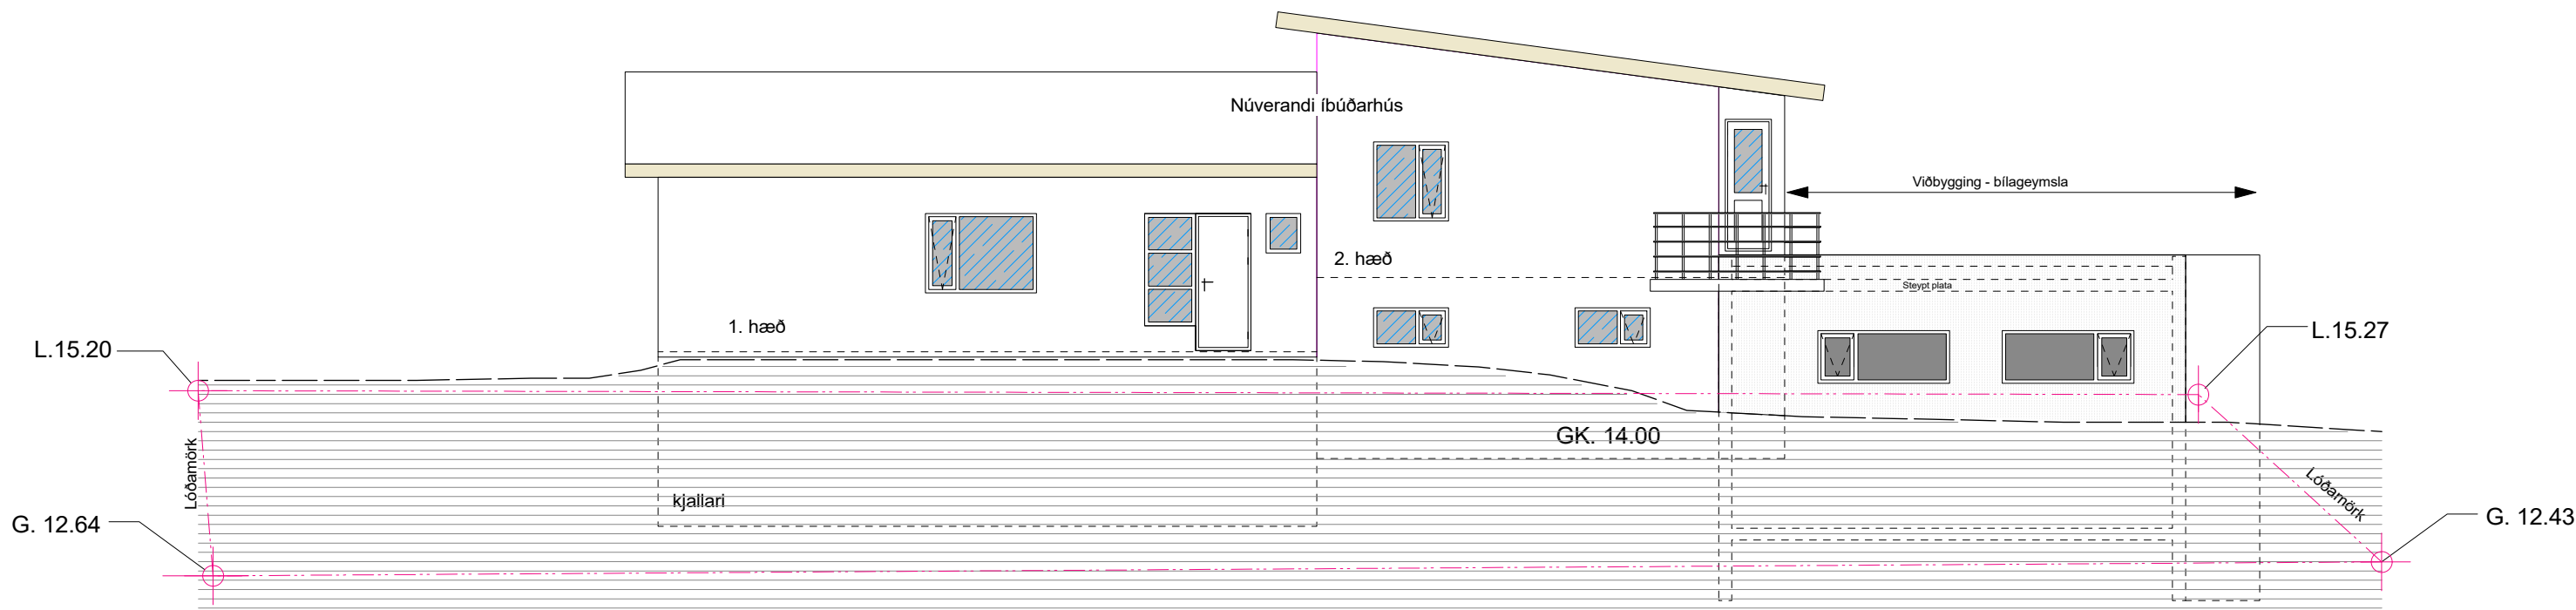

Útlit - norðurhlið.
Mkv. 1:100

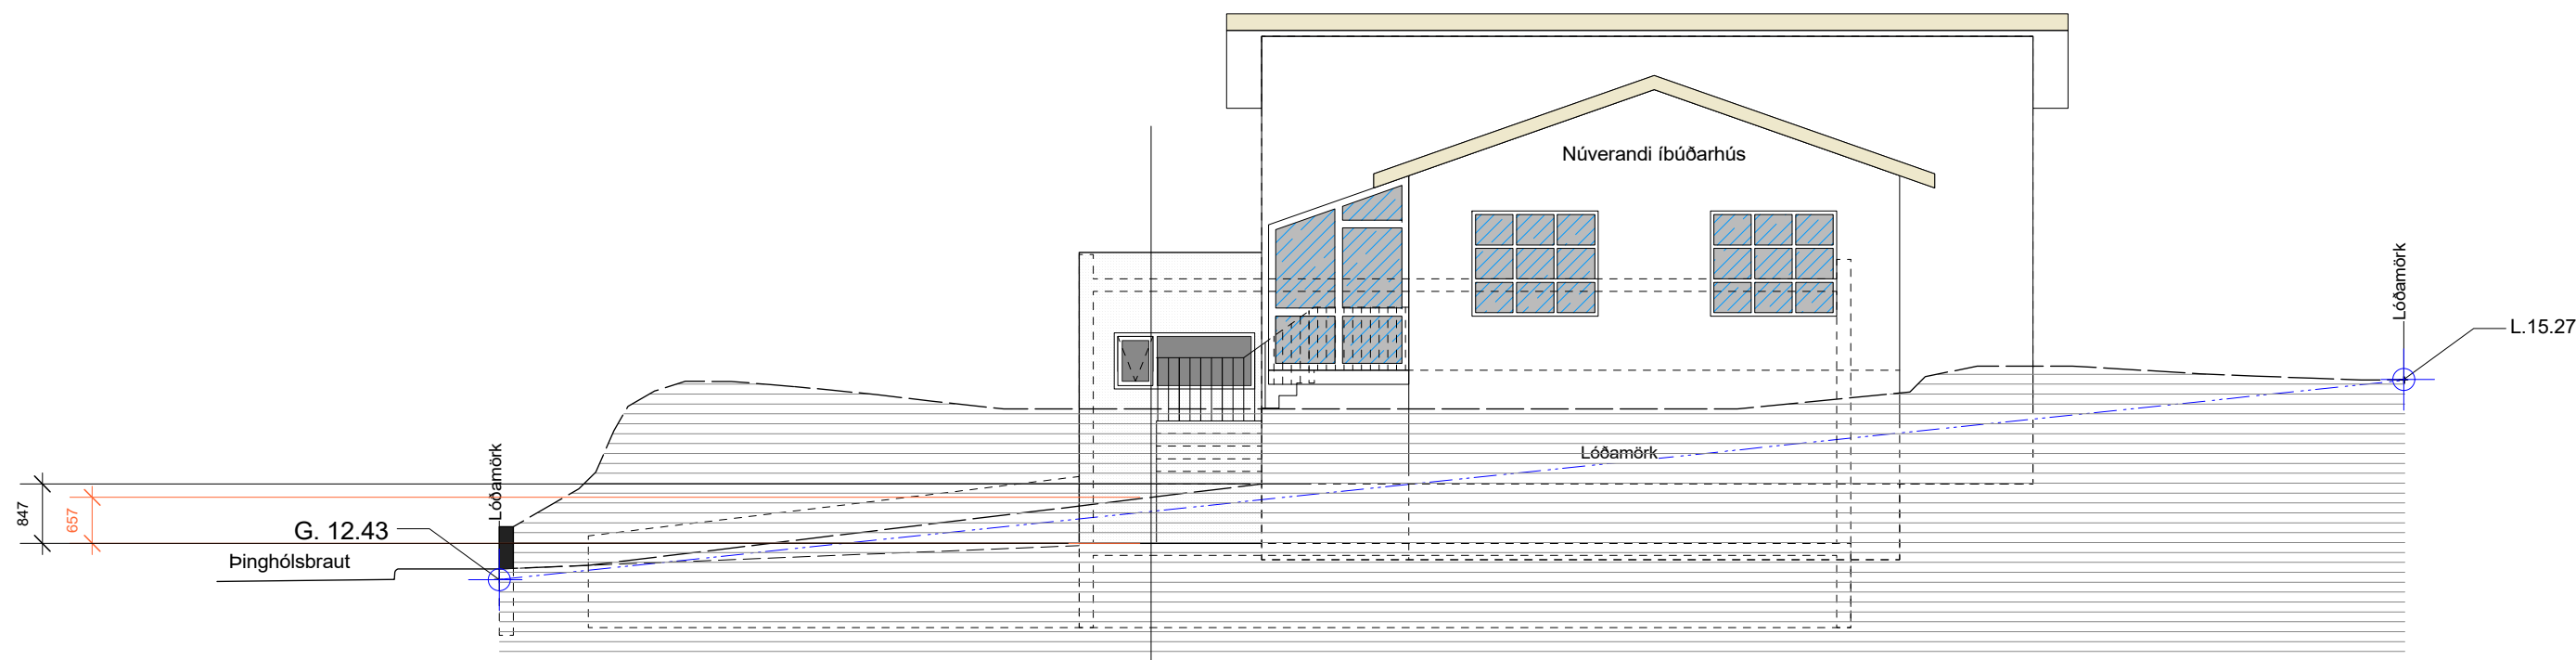

Útlit - austurhlið.
Mkv. 1:100

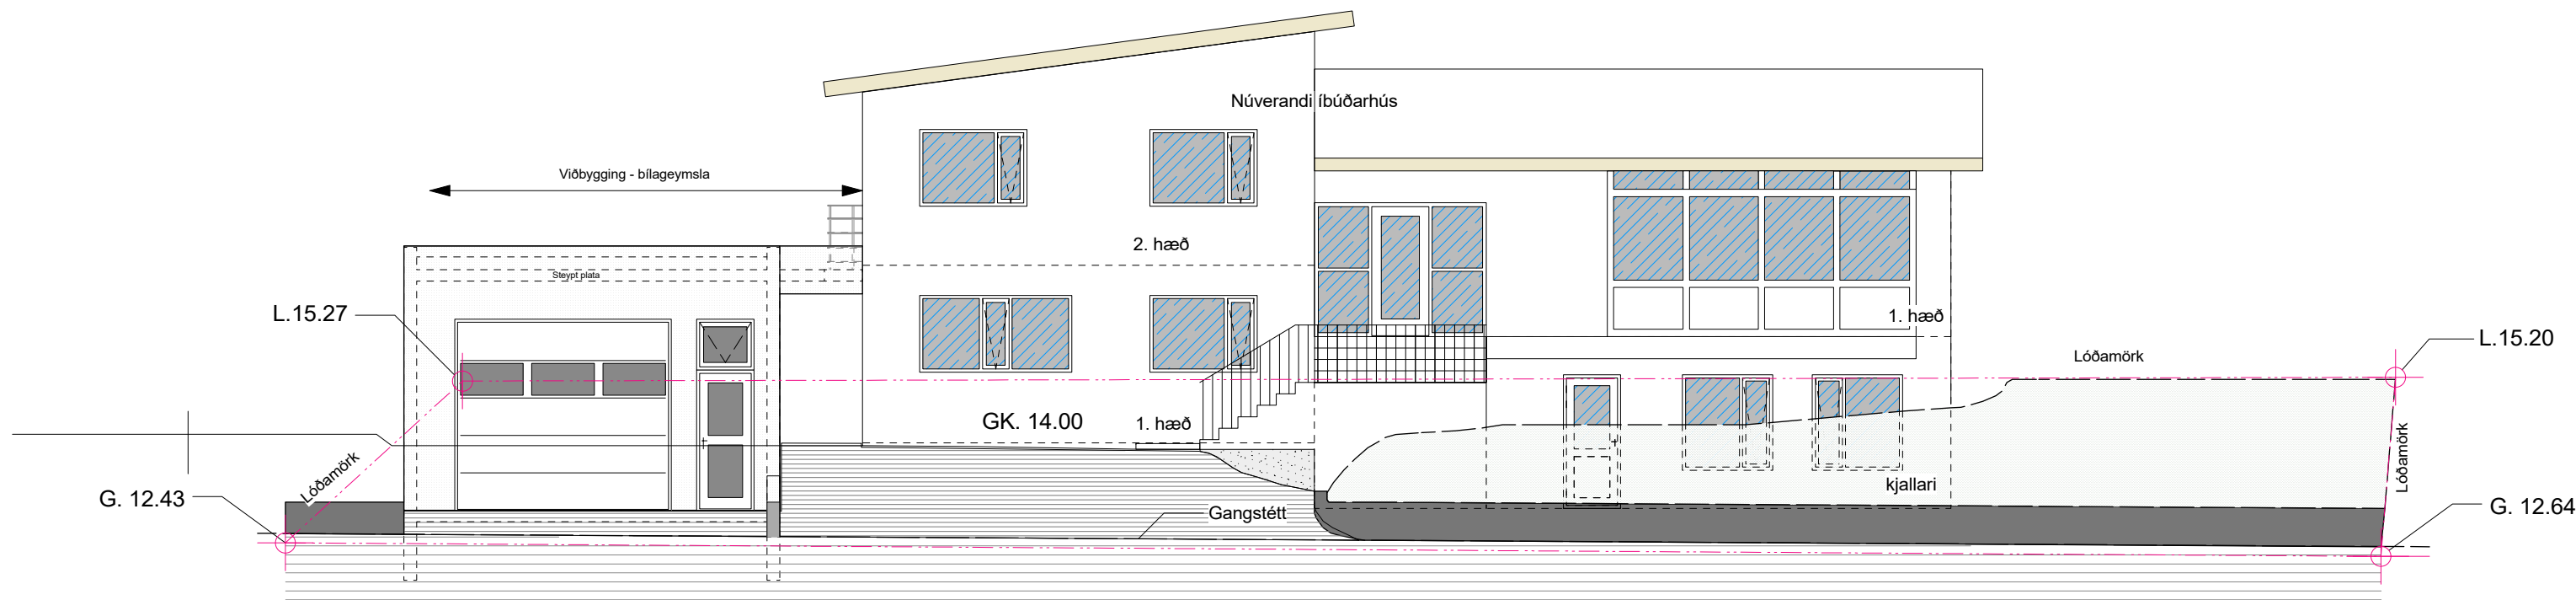

Útlit - suðurhlið.
Mkv. 1:100

ÖLL MÁL Á TEIKNINGUM ERU MILLIMETRAR
VARÐANDI SKÝRINGAR SJÁ TEIKNINGU A101

Pinghólsbraut 56, 200 Kópavogi

Aðaluppdráttur.
Ný bílageymsla - hliðar.

Mkv.	1:100	Teikn. nr.	A 102
Dags.	15. nóvember 2022	Breytt dags.	
Teiknað.	GJ.	Stærð teikn.	A2.

Guðmundur Jónsson
byggingafræðingur BFÍ
kt. 041260-4839
Heiðvangi 28, 220 Hf.
s. 565 5508-866 1299
gud.jons@simmet.is.

Undirskrift aðalhönnuðar.