



Snið 1
1:200

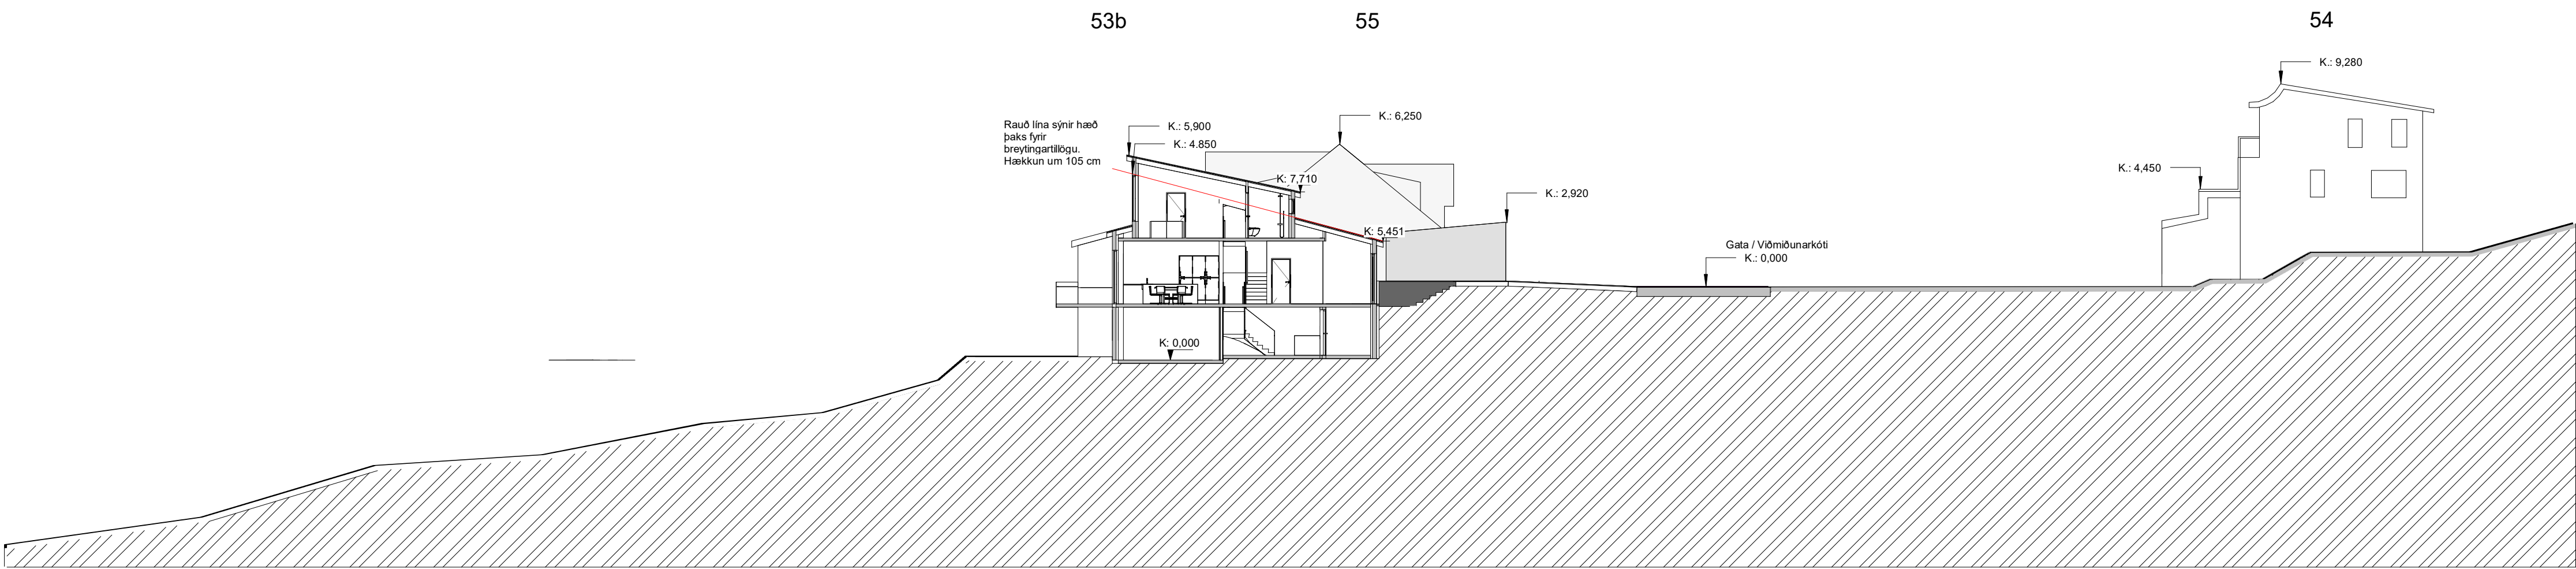

Snið 2
1:200

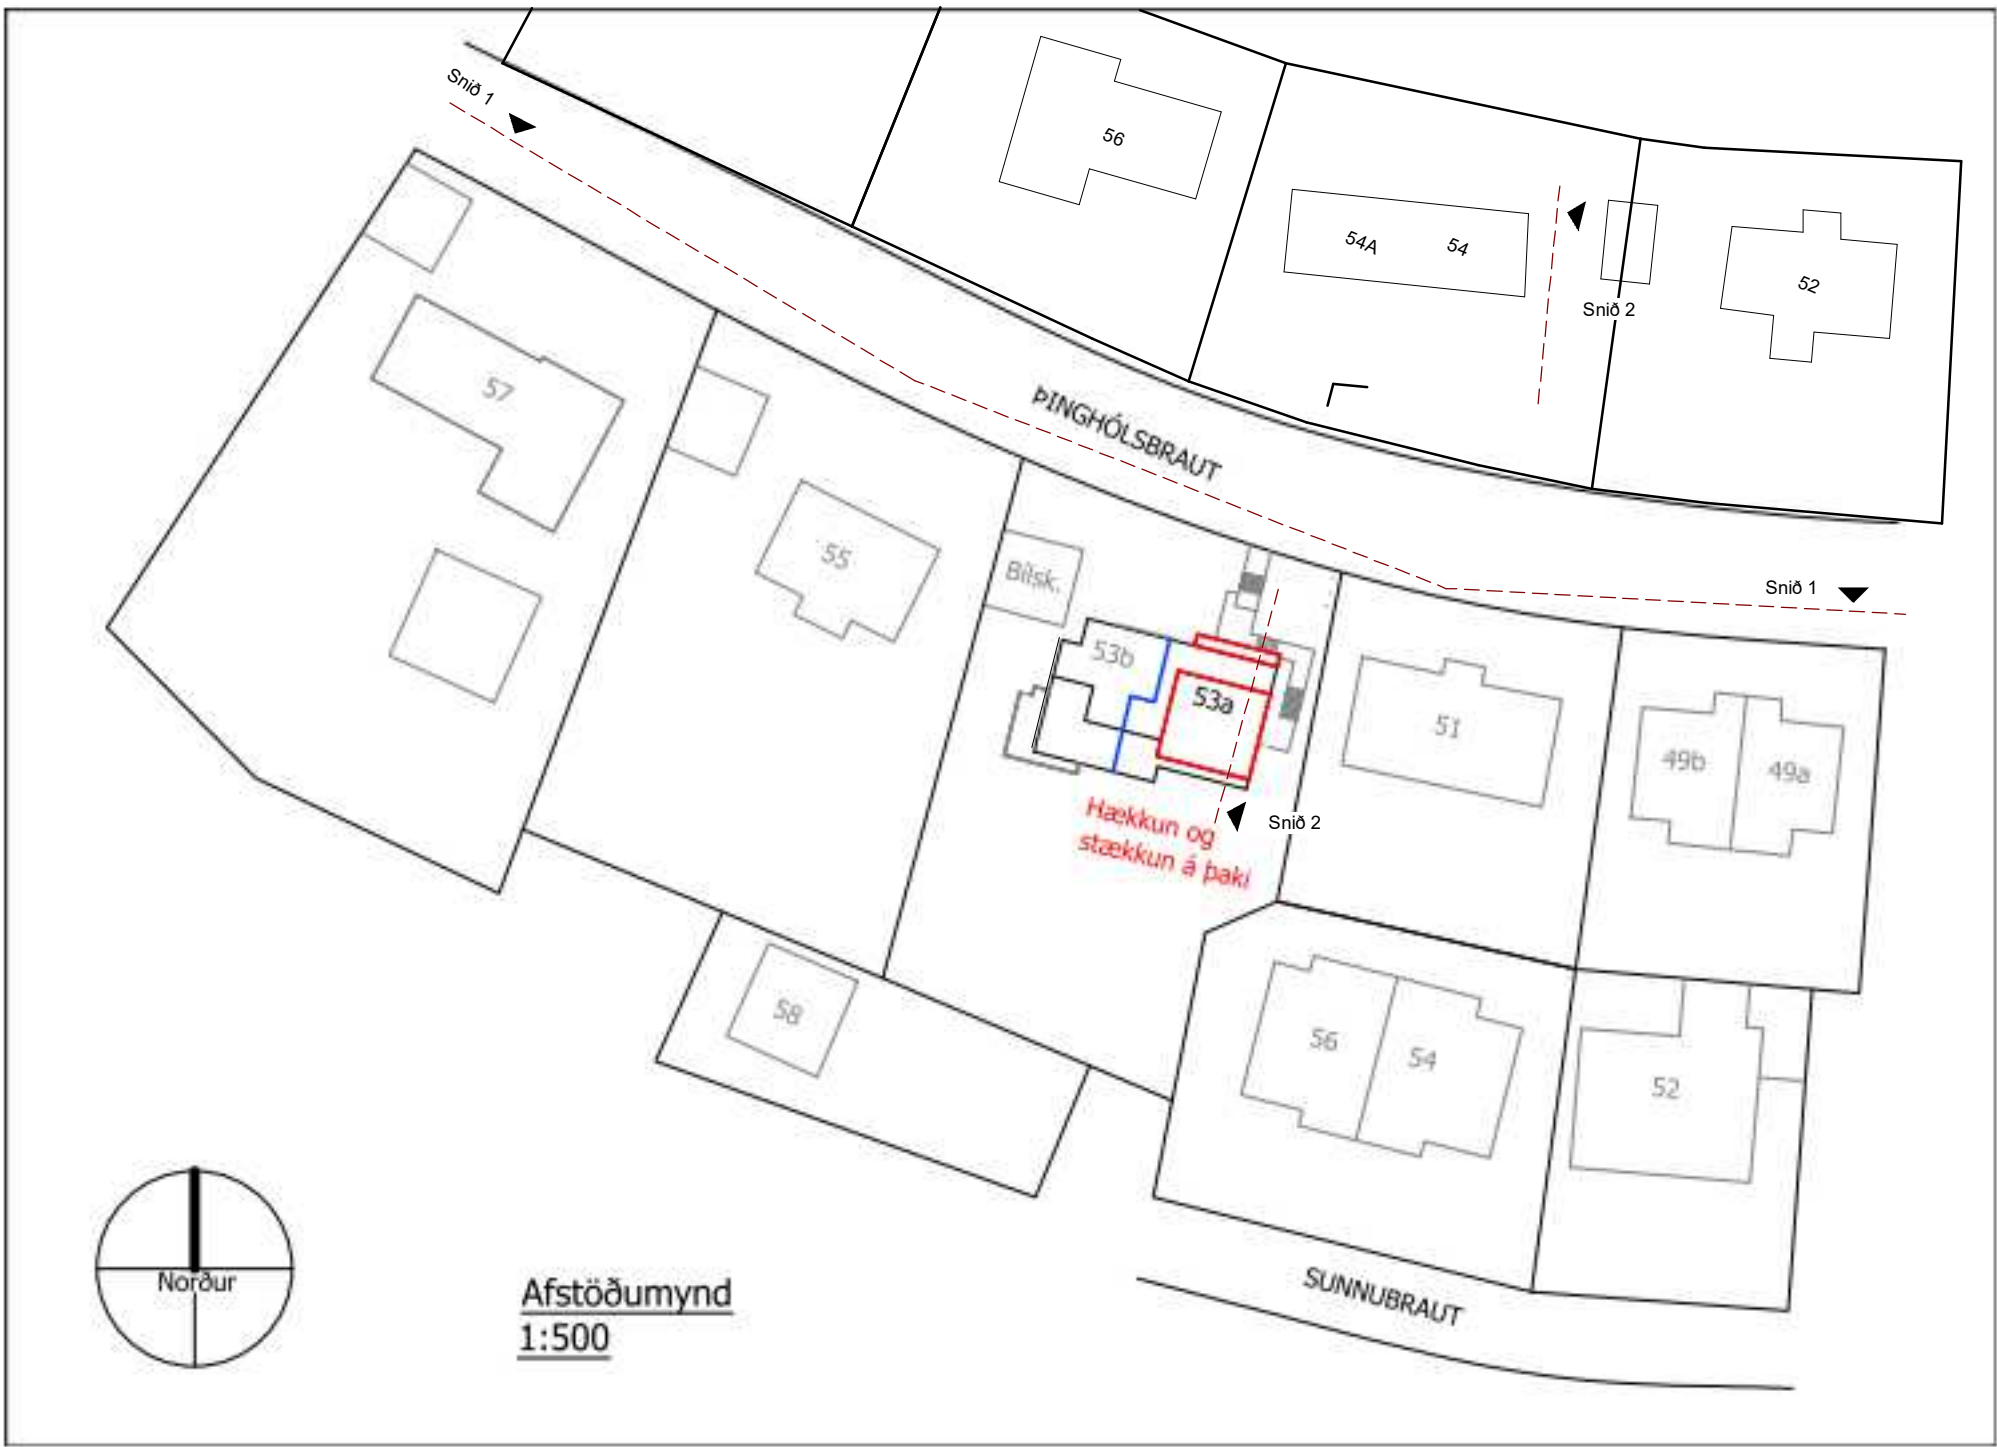

Útg. | Skýring | Breyting. | Dags. | Teknad/Virfard

Parhús stækkun

Þinghólsbraut 53 a

GATASTÆÐSETNING

VERKKAUPI:
KENNITALA VERKKAUPA: 0
LANDNÚMER: xxx
STAÐGR.: 0000-X-XXXXXXX
MHL: 01
MKV.: 1 : 200
BLAÐSTÆRÐ: A2
UTGAFA DAGS: 16/02/2024
TEIKNAD: ÁBÁ, VL
YFIRFARID: ADS

2025 1.03.01
VERNR: TEIKNINGARNR. UTGAFA

ARKIBYGG
arkitektar
ASTRÍÐUR BIRNA ÁRNADÓTTIR, FAI
kl. 220684-2459
STEFANÍA HELGA PÁLMAÐSDÓTTIR, BFI
kl. 210362-4539
Tjénargata 10, 101 Reykjavík - Sí: 781-3442 / 663-1823 - arkibgg@arkibgg.is - www.arkibgg.is

© ARKIBYGG ARKITEKTAR
HÖNDUR ARKIBYGG ARKIBYGG ARKIBYGG ARKIBYGG ARKIBYGG ARKIBYGG ARKIBYGG ARKIBYGG ARKIBYGG ARKIBYGG