


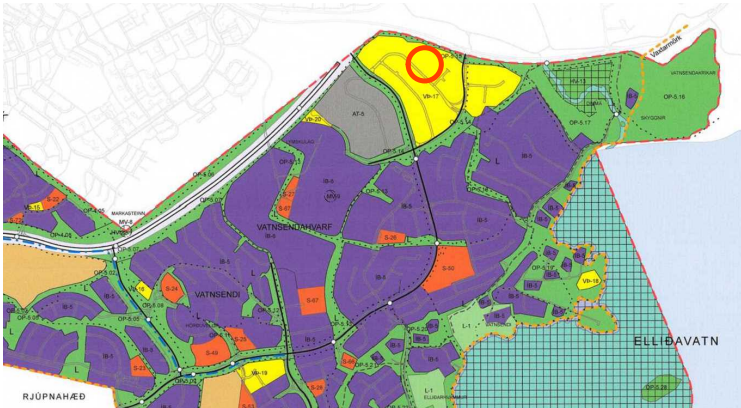

Skýringarmynd: Hluti aðalskipulags Kópavogs 2019-2040
Staðfest 28. desember 2021.


Vatnsendahvarf - Athafnasvæði. Urðarhvarf 10

Tillaga að breyttu deiliskipulagi skv. 1. mgr. 43 gr. skipulagslaga nr. 123/2010


Erindi frá fundi skipulagsráðs nr. 134, 19. desember 2022 ONE / 2210266

Skýringar

- Ytri byggingarreitur
- Innri byggingarreitur
- Mörk skipulagssvæðis
- Lóðamörk
- Flatarmál lóða
- Fjöldi hæða og kjallari
- Göngustigur
- Bílagemysla í kjallara (byggingarreitur)

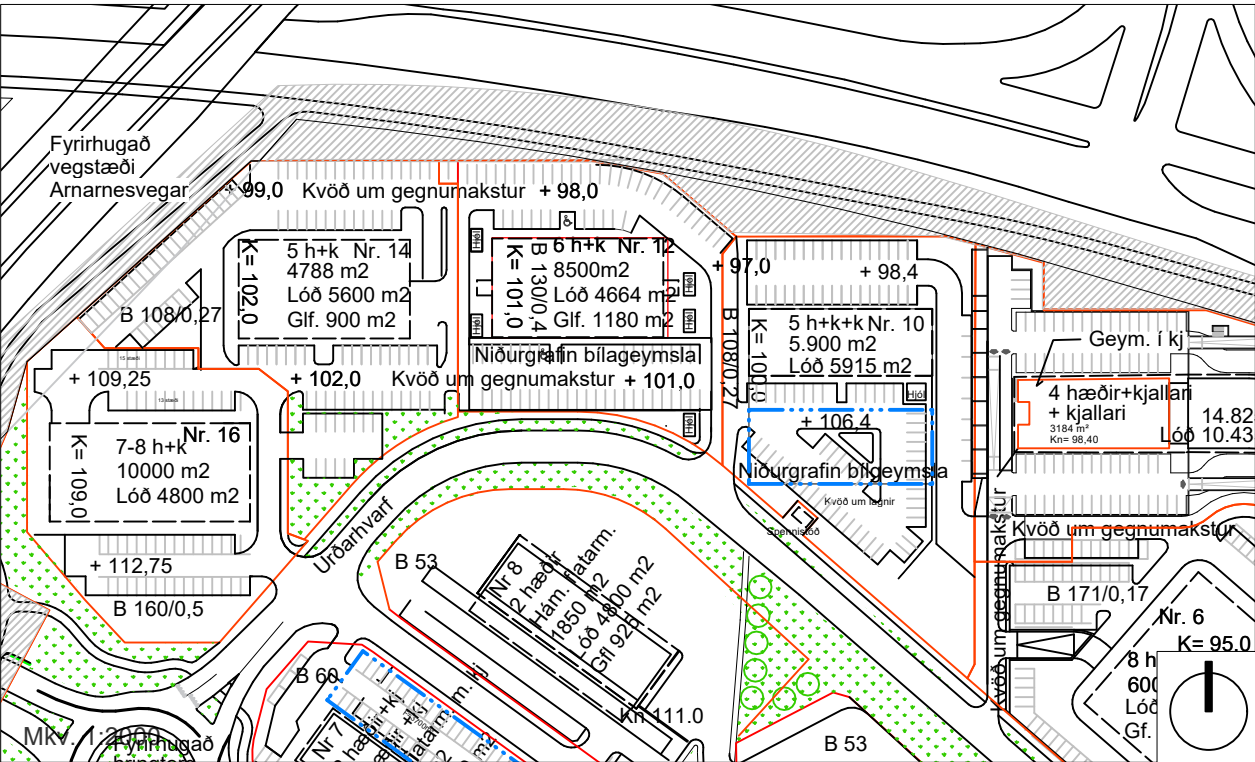

Hluti úr gildandi deili Vatnsenda - Athafnasvæðis samp. í bæjarstjórn 19. september 2022 og birt í B- deild Stjórnartíðinda 17. 01.23 m.s.br.

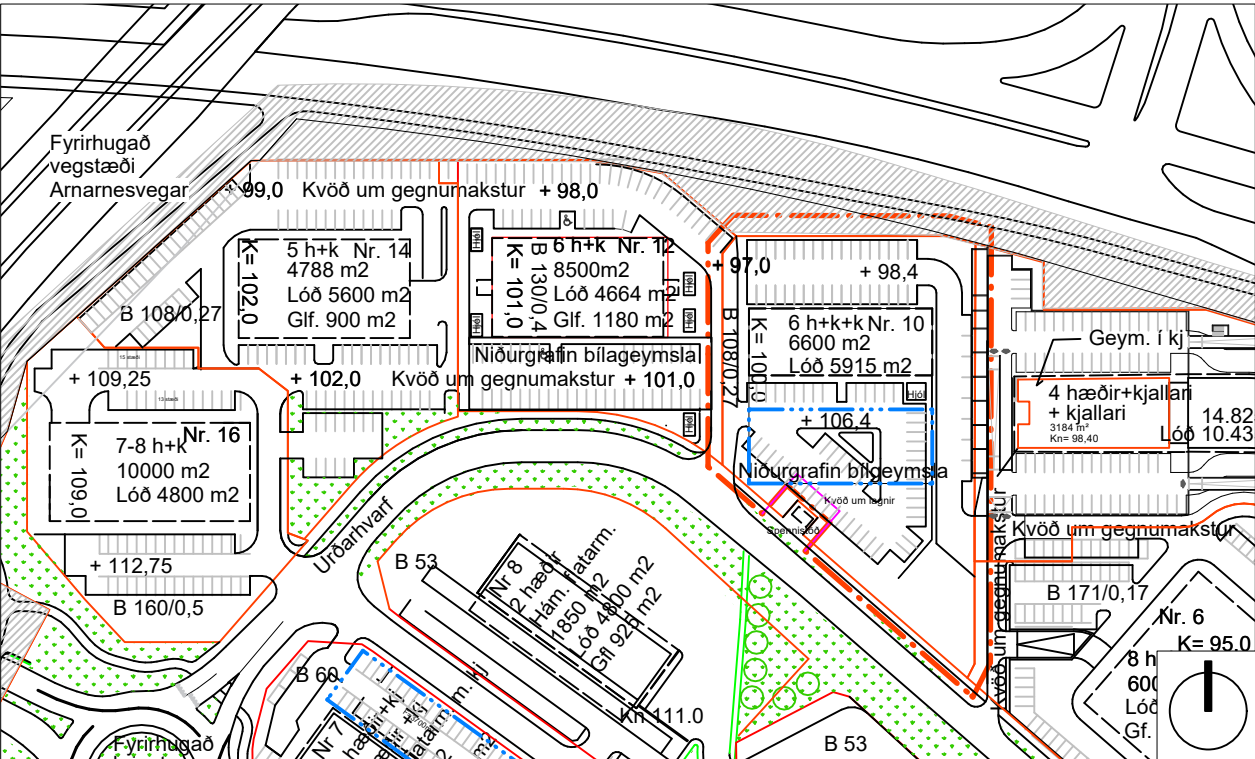

Breytt deiliskipulag: Urðarhvarf 10

Mkv. 1:2000

Greinargerð

Á fundi skipulagsráðs nr. -, þann 1- 2024 var lögð fram tillaga Baldurs Ólafs Svavarssonar arkitekts og Brynjars Darra Baldurssonar fh. lóðarhafa Urðarhvarfs 10 að breyttu deiliskipulagi. Almennt er vísað í gildandi deiliskipulag Vatnsenda - Athafnasvæði samþykkt af bæjarstjórn 25. september 2001 og birt í B- deild Stjórnartíðinda 17. janúar 2012 með seinni breytingu sem birt var í B- deild Stjórnartíðinda 5. júní 2021 gerir ráð fyrir breyttum lóðamörkum og stækkar lóð í 5.915 m².

Í tillögu að breyttu deiliskipulagi fyrir Urðarhvarf 10 festast nýja byggingarmörk lóð úr 5.900 m² í 6.600 m² þar sem sótt er um að bæti við innreginni málum á 6. hæð. Nýtingarhlutfall eykst úr 1 í 1.12 Áfram verður gert ráð fyrir 134 stæðum á lóð þar af 34 stæðum í niðurgrafinni bílagemyslu. Gert verður ráð fyrir 40 reiðhjólum á lóð og þar af verði helmingur hjóla í lokuðu rými í kjallara eða á lóð.

Áður en aðalteikningar eru lagðar fyrir byggingafulltrúa til afgreiðslu þurfa hönnuðir að leggja fram byggingaráform sín (frumdrög) fyrir skipulagsráð til afgreiðslu. Í þeim skal koma fram hvernig hönnun og frágangur húsa og lóðar fellur að eftirfarandi viðmiðum og þeim skýringarmyndum og fyrirmyndum sem fylgja tillögunni.


Viðmið 1: Áhersla skal lögð á vandaða hönnun og taka mið af þeim dæmum sem sýnd eru á skýringarupprætti.

Viðmið 2: Notast skal við umhverfisvæn og endingargóð byggingarefni skv. byggingareglugerð.
Viðmið 3: Efnisnotkun ytrabyrðis skal að minnstakosti vera tví-eða þrískipt og skal því breytt eftir 10-15 metra í lóðréttum flötum í útveggjum.
Viðmið 4: Áhersla skal lögð á vandaða hönnun og efnisval þegar kemur að t.d. lýsingu, skiltum, hellulögn og frágangi gróðursvæða. Gatnaviðmið skulu vera í samræmi við ákvæði í gildandi deiliskipulags samþykkt af bæjarstjórn 25. september 2001 þess or. og skal lóðarhafa Urðarhvarfs 10, 12 og 14 hafa samráð um gatnagerð á lóðamörkum og koma að hönnun og efnisnotkun stoðvegga skal vera í samræmi við húsið á lóðinni og gert í samráði á lóðamörkum.
Viðmið 5: Áhersla skal lögð á að verslunarhúsnæði bjóði upp á fjölbreytni og höfði til breiddarinnar í selun og þjónustu.

Í till ráláms:
Á fundi skipulagsráðs 19. september 2022 var samþykkt með tilvísun í 1. mgr. 43. gr. skipulagslaga nr. 123/2010 að auglýsa framlagt erindi. Erindinu var vísað til afgreiðslu bæjarráðs og bæjarstjórnar. Á fundi bæjarstjórnar 10. janúar 2023 var afgreiðsla skipulagsráðs um heimild til auglýsingar staðfest. Tillagan var auglýst í fréttablaði 14. janúar 2023 og í lögbirtingarblaði 17. janúar 2023. Frestur til að gera athugasemdir við kynnta tillögu var til 2. mars 2023. Engar athugasemdir bárust.
Á fundi skipulagsráðs 6. mars 2023 var erindið lagt fram að nýju og samþykkt og vísað til afgreiðslu bæjarráðs og bæjarstjórnar. Á fundi bæjarráðs 9. mars 2023 var erindinu vísað til afgreiðslu bæjarstjórnar. Á fundi bæjarstjórnar 14. mars 2023 var afgreiðsla skipulagsráðs staðfest.

Kópavogi, 14. 03. 2023

Auður D. Kristinsdóttir skipulagsfulltrúi

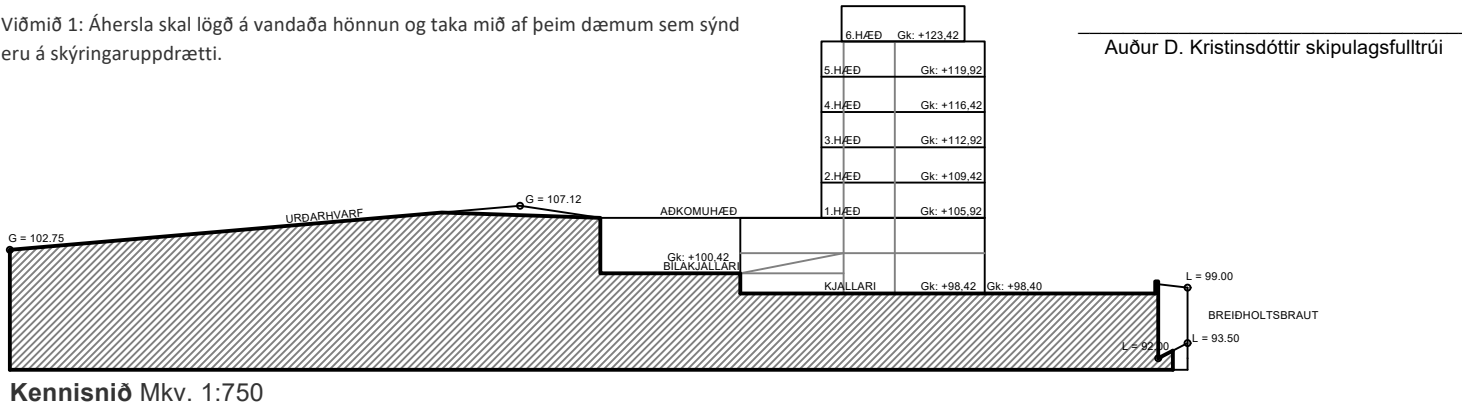


Kennisnið Mkv. 1:750




Tölvugerð þrívíddarmynd
Aðkomuhæð



Tölvugerð þrívíddarmynd
Séð frá Breiðhóltsbraut

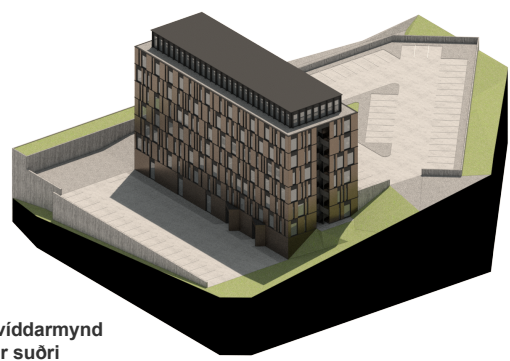

Tölvugerð þrívíddarmynd
Yfirlitsmynd úr suðri

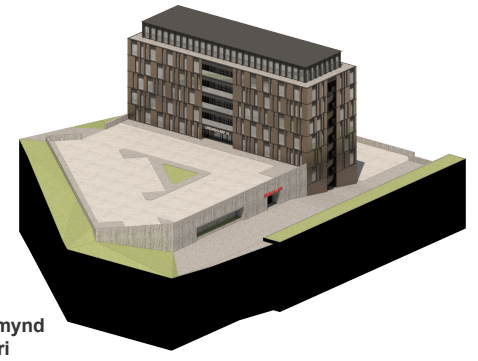

Tölvugerð þrívíddarmynd
Yfirlitsmynd úr norðri

Hönnuður breytinga eru Baldur Ó. Svavarsson, Arkitekt FAÍ og Brynjar Darri Baldursson, Arkitekt FAÍ



KÓP AV OG S BÆR

Umhverfissvið, skipulagsdeild
Kópavogi, 19. desember 2022