


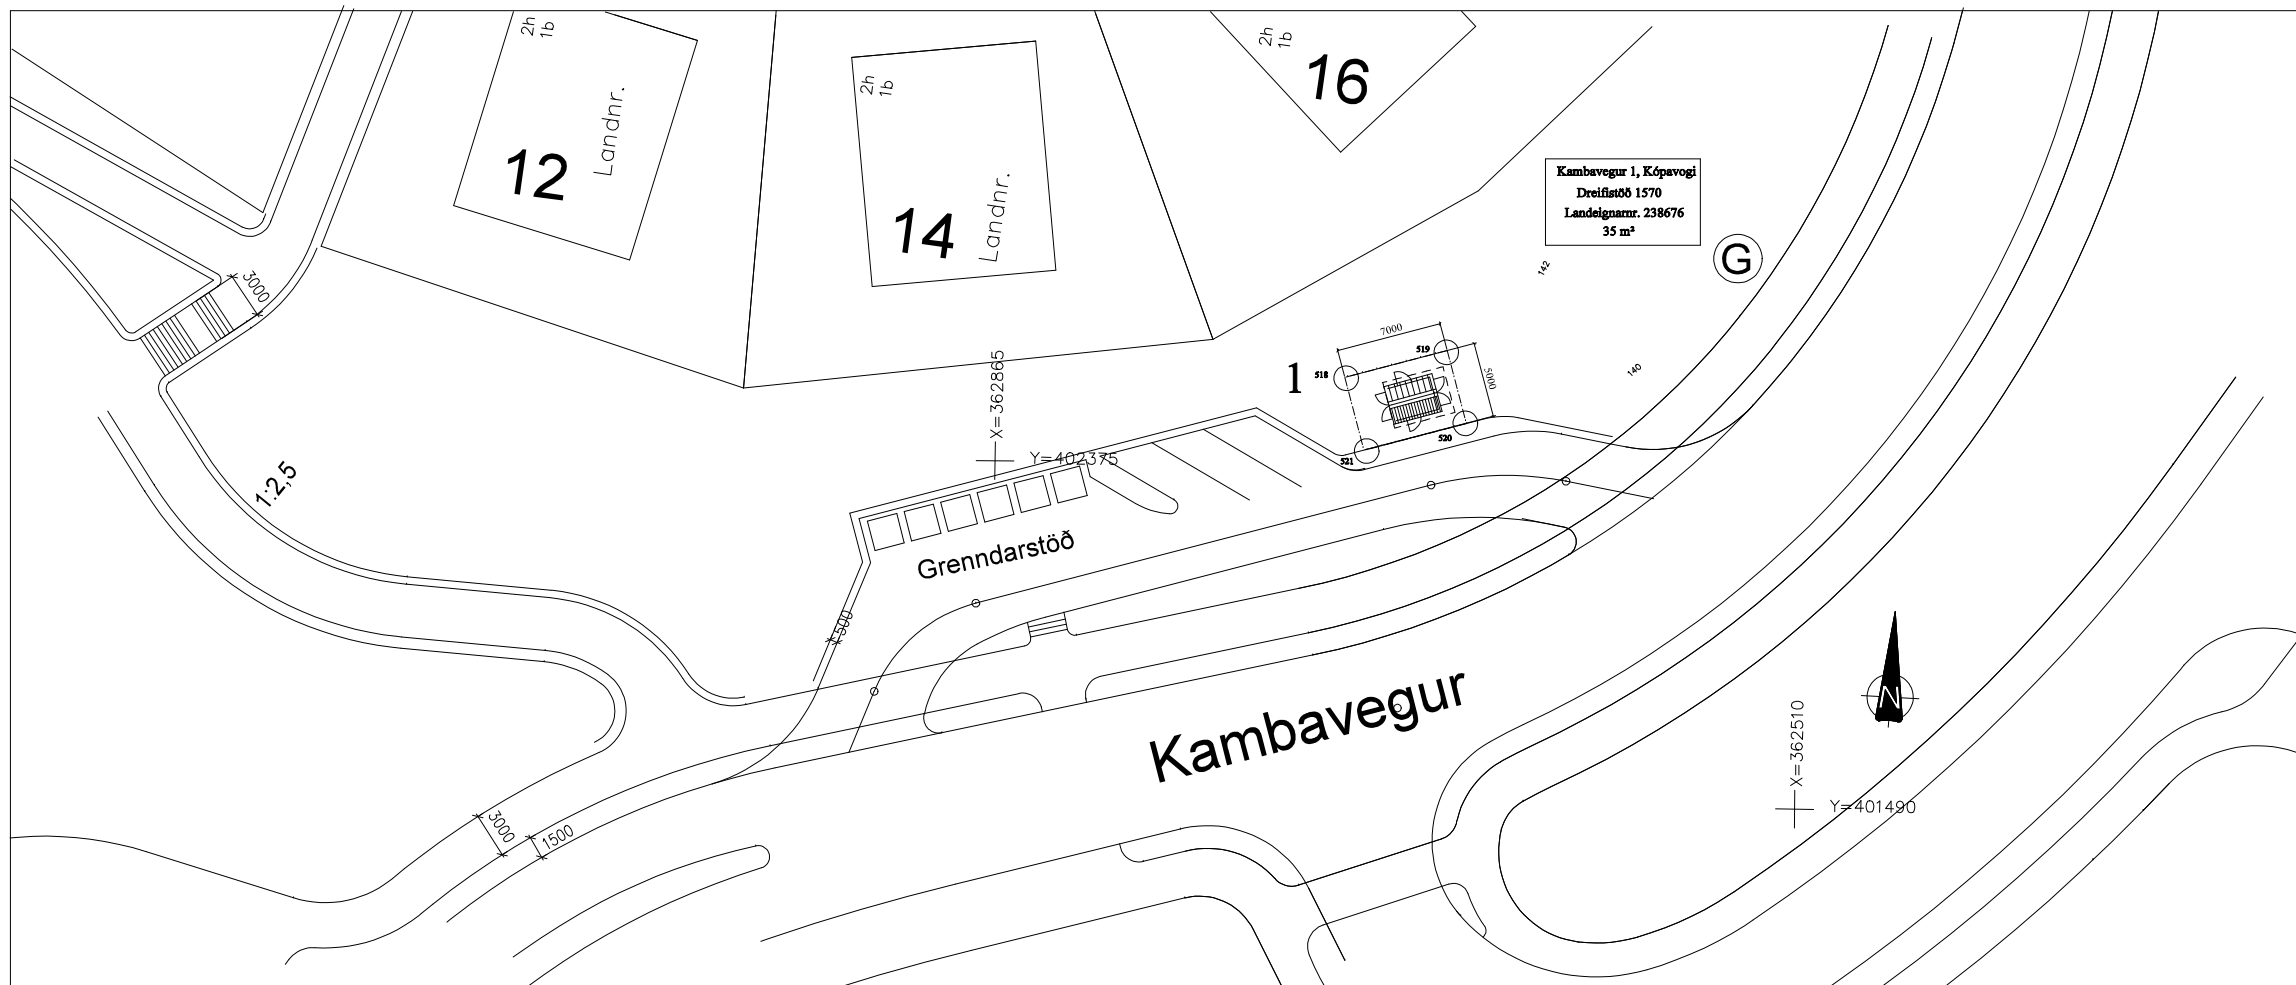

Dreifistöð Veitna ohf. nr. 1570
Kambavegur 1, Kópavogi
Landeignarnr.: L238676

Hnitaskrá samkv. mæliblaði Umhverfissviðs
Kópavogsbæjar dags. 5.7.2024 og hæðarblaði 14.5.2025

Nr.	X-hnit	Y-hnit	
518	362480,24	401518,58	L.: 139,45
519	362487,02	401520,33	L.: 139,45
520	362488,27	401515,49	G.: 139,35
521	362481,50	401513,74	G.: 139,46

AFSTÖÐUMYND, mkv. 1:500 samkv. mæliblaði (9.4.2025) og hæðarblaði (14.5.2025) frá tæknideild Kópavogsbjar

[illegible]

SKRÁNINGARTAFLA, samantekt

DREIFISTÖÐ VEITNA ohf. 1.01
Kambavegi 1, Kópavogi
Dreifistöð 1570.

Skráningartafla og afstöðumynd mkv. 1:500 (A2)



ARGOS ehf.
 Eyjarslóð 9, 101 Reykjavík
 s: 552 1760, netf: argos@argos.is

ARKITEKTASTOFA GRÉTARS OG STEFÁNS
 8. sept. 2025




StefU+00EIn \U+00D6rn StefU+00Einsson arkitekt faU+00ED kt. 140147-4519

Gr\U+00E9tar Mark\U+00Fasson arkitekt fa\U+00ED kt. 270852-4169



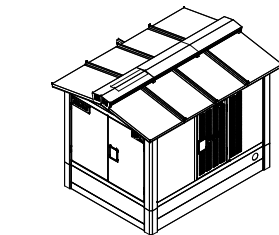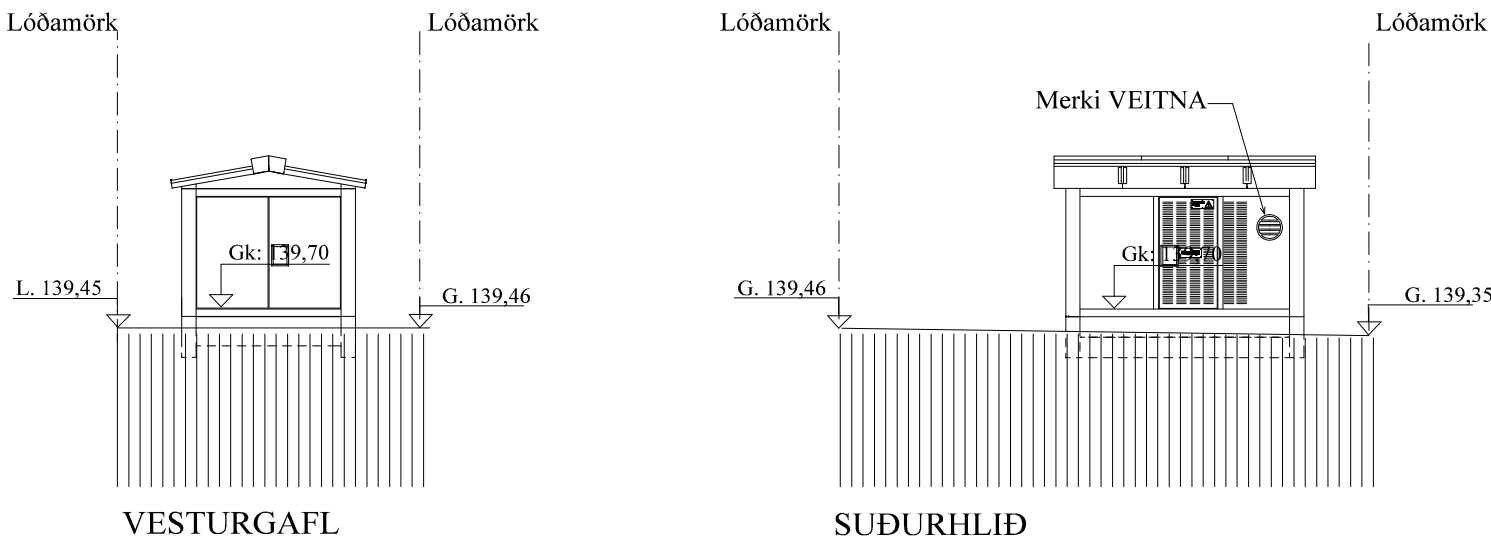

Skýringarmyndir frá framleiðanda.

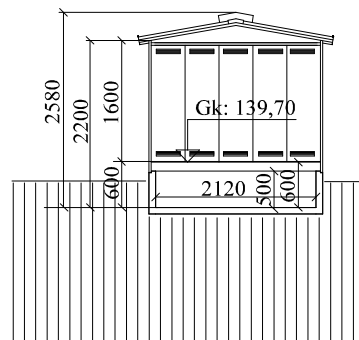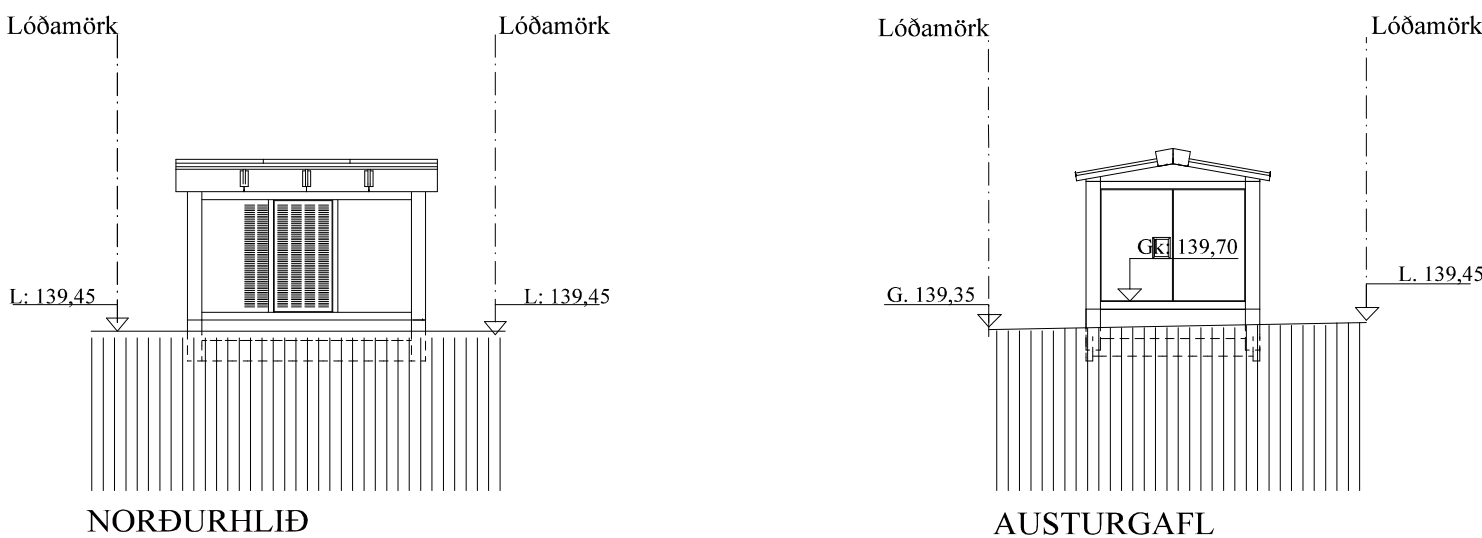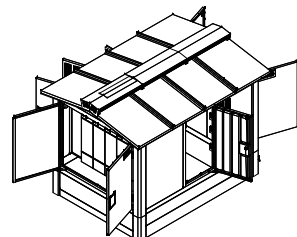

SNID A-A

Dreifistöð Veitna ohf. nr. 1570
Kambavegi 1, Kópavogi
Landeignarnr.: L238676

Byggingarlýsing:

Dreifistöð Veitna ohf. nr. 1570, á lóðinni Kambavegur 1 í Kópavogi, er gerð fyrir einn spennni allt að 1000 kVA, 11,0/0,4 kV og 525 l af FRA olíu. Lekaþró fyrir olíu verður undir spenninum. Stöðin er grunduð á þjöppuðum bögglabergspúða. Botnplata og sökkulveggir eru forsteypt eining, útveggjagrind og þak er gert úr stálprófilum, klædd málmklæðningum. Hurðahlerar eru úr stálgrind málmklæddir. Allt stál er heitgalvanhúðað. Sjálftrekkjandi loftskipti eru um ristar. Neyðarlýsing (NI) er í stöðinni. Stöðin er þjónustuð að utan.


Dreifistöðin er hönnuð af Verkfræðistofunni ENSTO í Finnlandi og skýringarmyndirnar eru notaðar með góðfúslegu leyfi þeirra.

Hæðarsetningar eru samkvæmt hæðarblaði frá tæknideild Kópavogs dags. 14.5.2025.

Helstu stærðir:

Grunnfl. br.: 5,9 m²
Rúmmál br.: 15,1 m³ (án botnpl.)
" " 16,4 m³ (m. botnpl., 1,3 m³)

Lóðarstærð: 35 m²

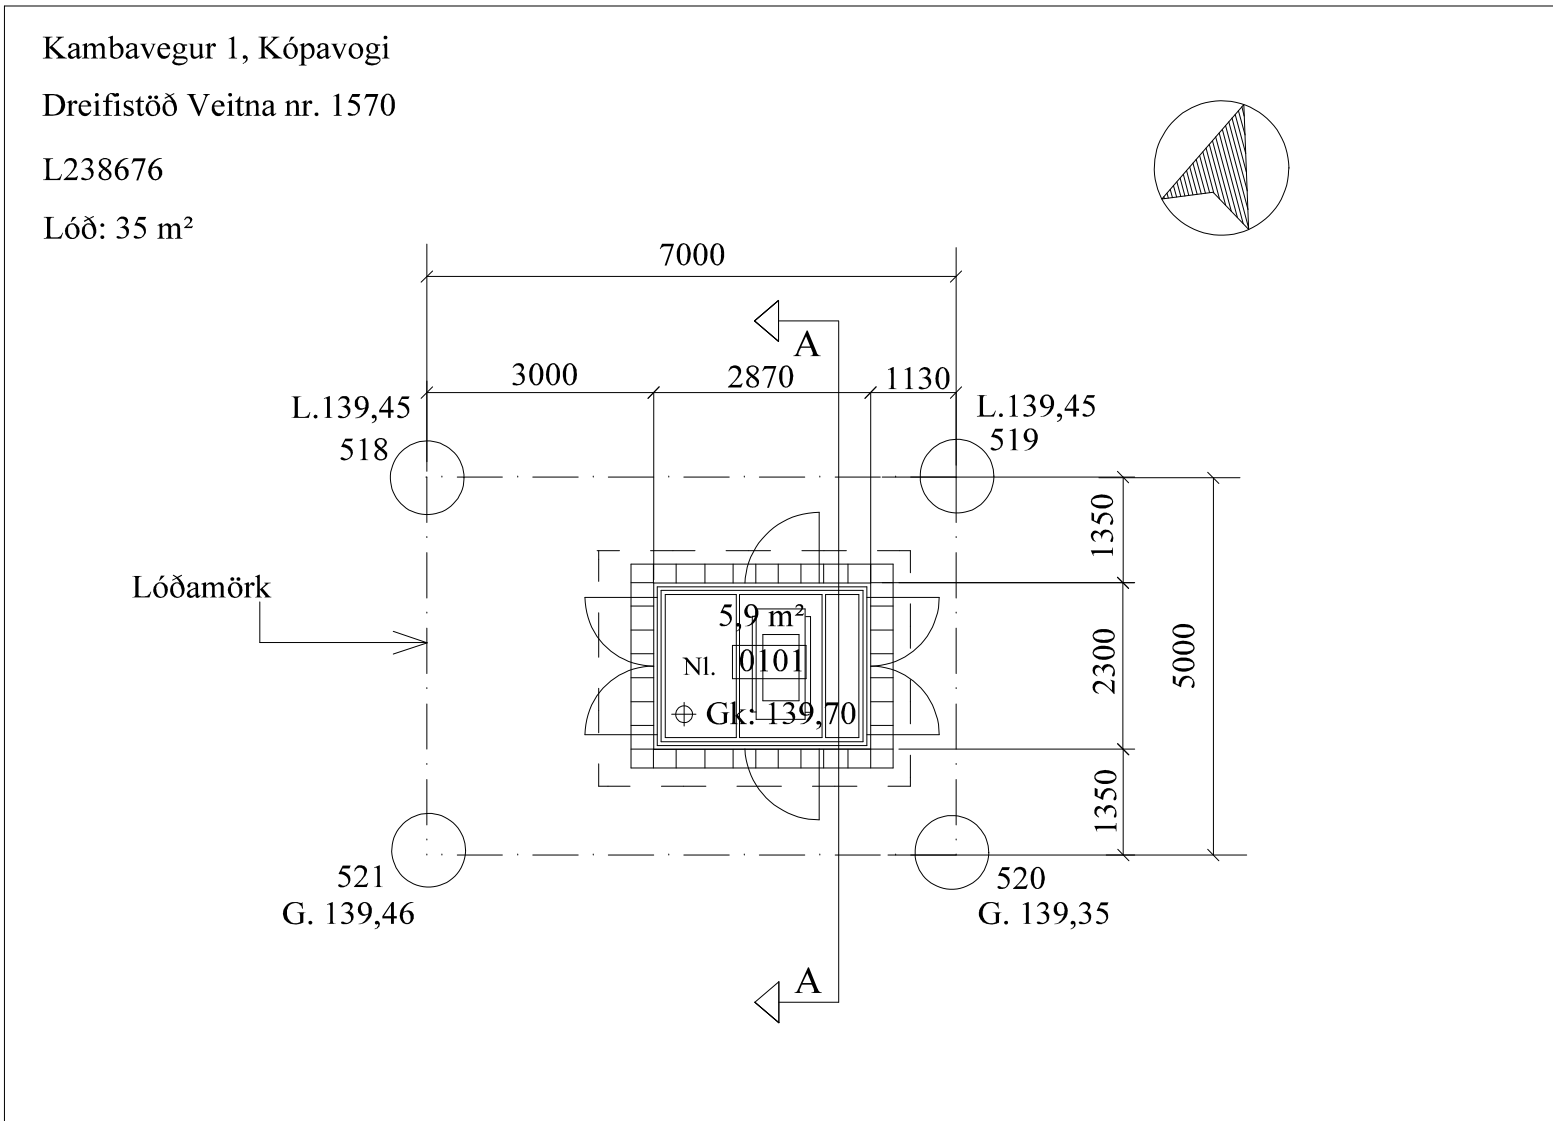

GRUNNMYND

Hnitaskrá samkv. mæliblaði frá tæknisviði Kópavogsbæjar dags. 9.4.2025 og hæðarblaði dags. 14.5.2025.

Nr.	X-hnit	Y-hnit	
518	362480,24	401518,58	L.: 139,45
519	362487,02	401520,33	L.: 139,45
520	362488,27	401515,49	G.: 139,35
521	362481,50	401513,74	G.: 139,36

DREIFISTÖÐ VEITNA ohf. 1.02

Kambavegi 1, Kópavogi.

Dreifistöð nr. 1570.

Grunnmynd, útlit og snið Mkv. 1:100 (A2)

ARGOS ehf. Arkitektastofa Grétars og Stefáns

Eyjarslóð 9, 101 Reykjavík
s: 552 1760, netf: argos@argos.is

8. sept. 2025

Stefán Örn Stefánsson arkitekt fái kt. 140147-4519

Grétar Markússon arkitekt fái kt. 270852-4169

