


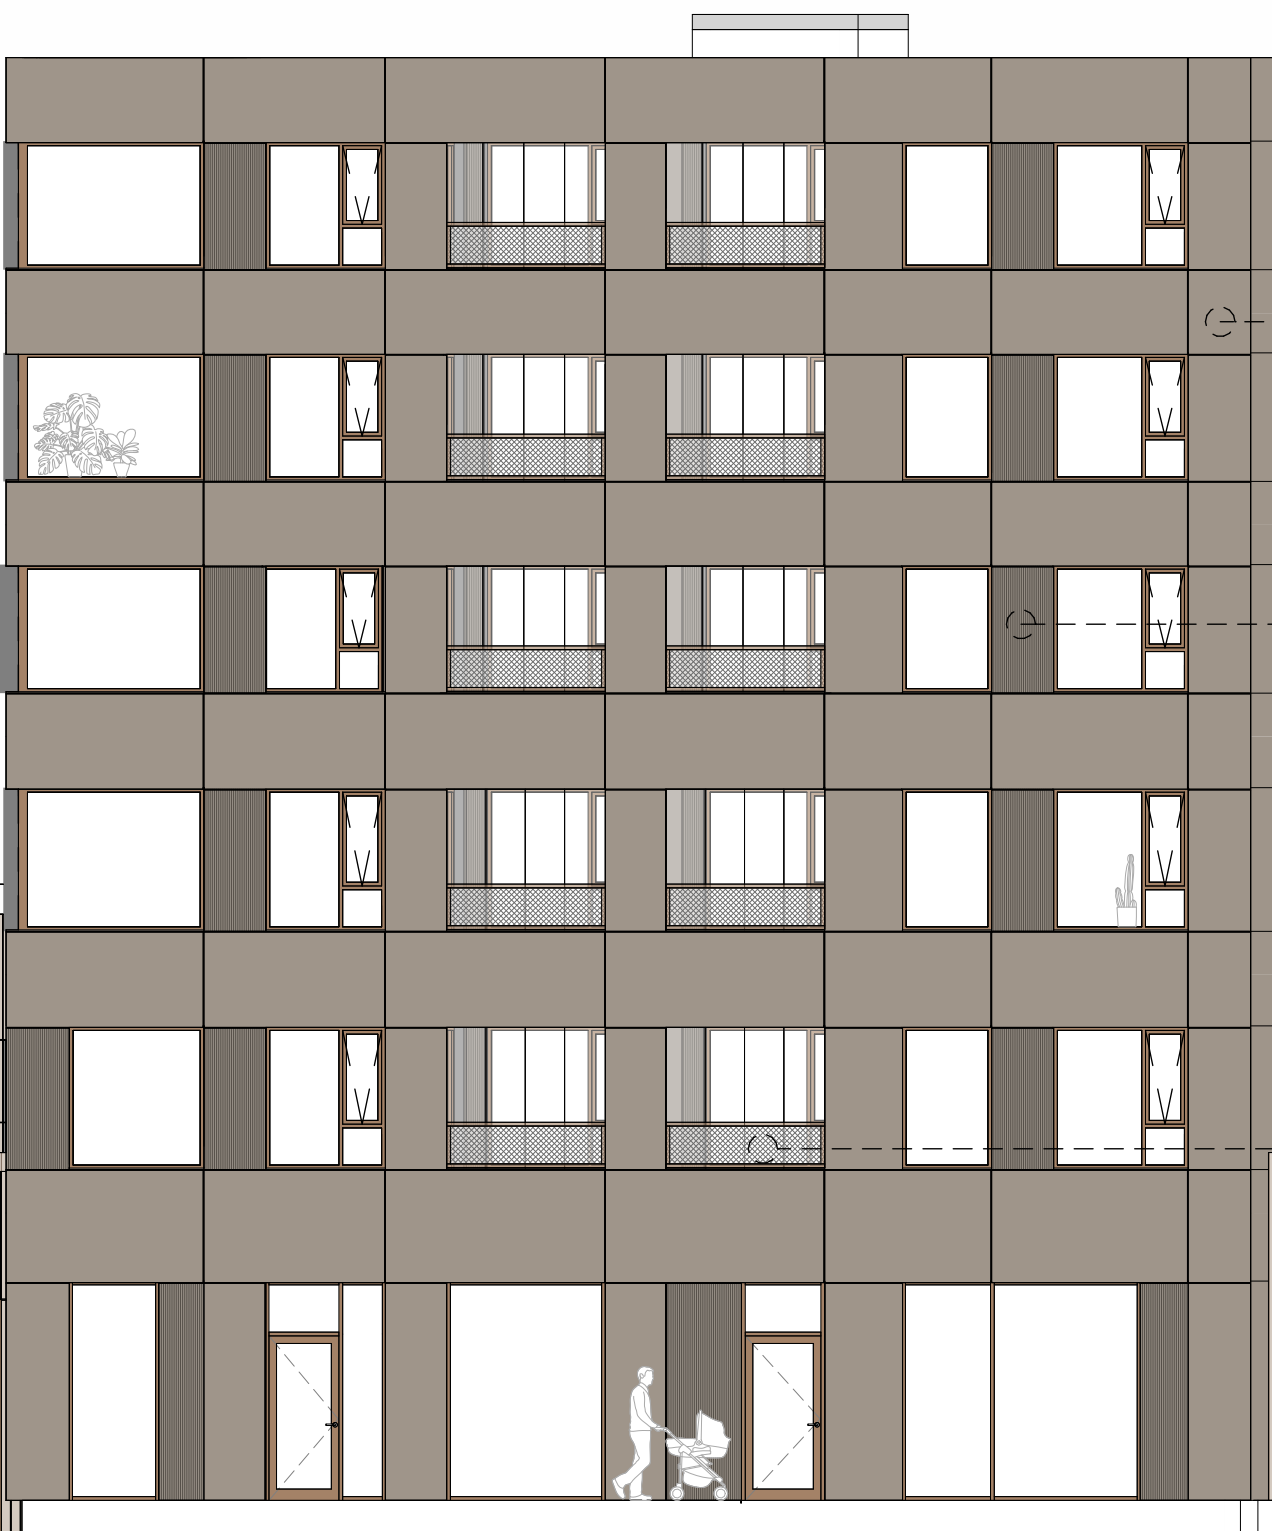

Prinsíp klæðning - hús B
1 : 100

KLÆÐNINGARTÝPA 1

Efni:
Fibersementplötur - Slétt




Fibersementplötur - Ríflað



Gluggalitur:
ál-tré - brúnn


Gluggarammi:
Fibersementplötur - Slétt eða ál í klæðningalit

Handrið : gataplata

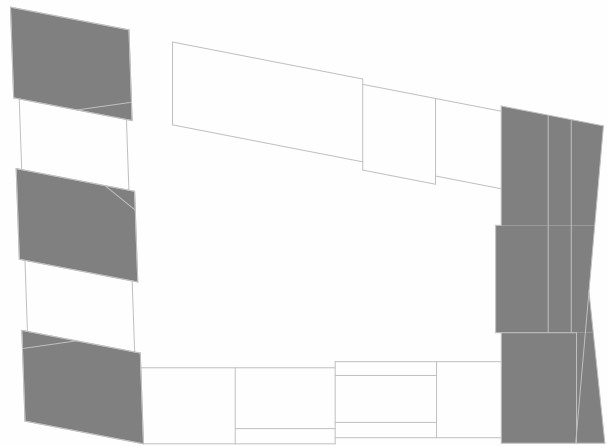


Svalahandrið

A

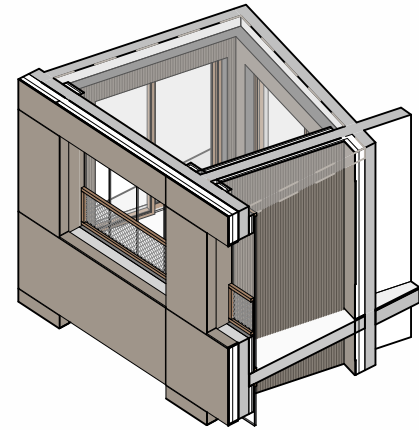

Handrið : gataplata
Svalalokun : gler frá gólfi upp í loft

B

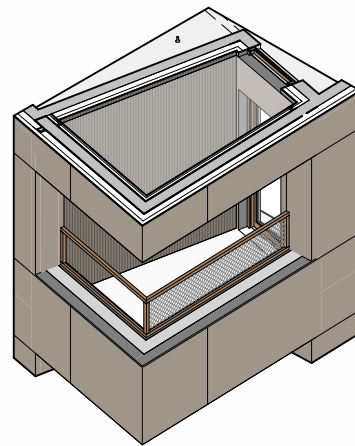

Handrið : gataplata



Prinsíp klæðning - hús C
1 : 200



Prinsíp klæðning - hús A
1 : 200



Prinsíp klæðning - hús F
1 : 200



Prinsíp klæðning - hús F turn
1 : 200

Traðarreitur vestur

Prinsíp - Klæðningatýpa 1

KI_01

09.01.2025



Nordic
Office of
Architecture

HALLARMÚLI 4 / REYKJAVÍK / ARKTHING@ARKTHING.IS / WWW.NORDICARCH.COM




Prinsip klæðning - hús D(1)
1 : 100

KLÆDNINGARTÝPA 2

Efni:
Álklæðning - sérþeygð




Timburklæðning - á svölum

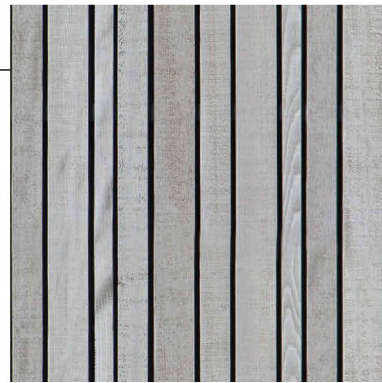

Gluggalitir:
ál/tré - brúnn


Gluggarammi:
ál í lit hússins

Handrið : gataplata

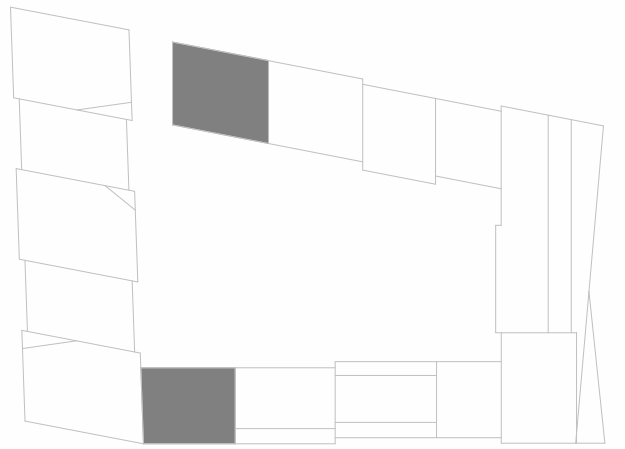


Svalahandrið

A.1

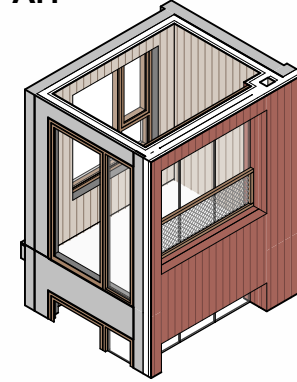


Handrið : gataplata
Svalalokun : frá gólfi upp í loft

A.2

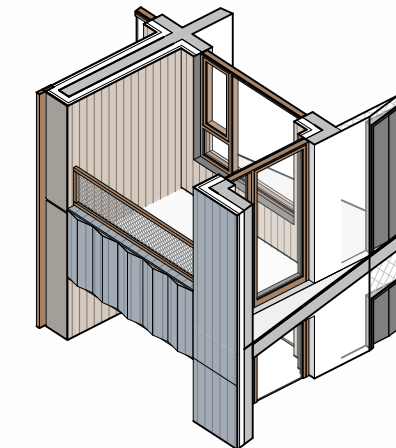

Handrið : gataplata

B

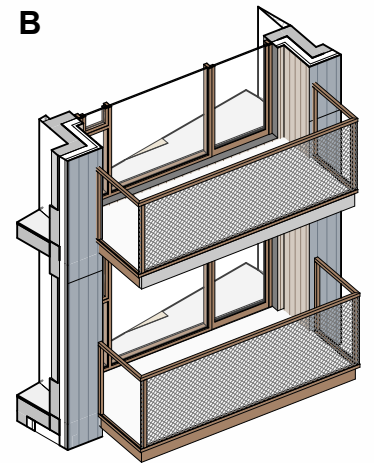

Handrið : gataplata



Prinsip klæðning - hús I
1 : 200

Traðarreitur vestur

Prinsip - Klæðningatýpa 2

KI_02

09.01.2025



Nordic
Office of
Architecture

HALLARMÚLI 4 / REYKJAVÍK / ARKTHING@ARKTHING.IS / WWW.NORDICARCH.COM




Prinsíp klæðning - hús G
1 : 100




Prinsíp klæðning - hús D(2)
1 : 200

KLÆÐNINGARTÝPA 3

Efni:
Fibersementsplötur m. álrómmum

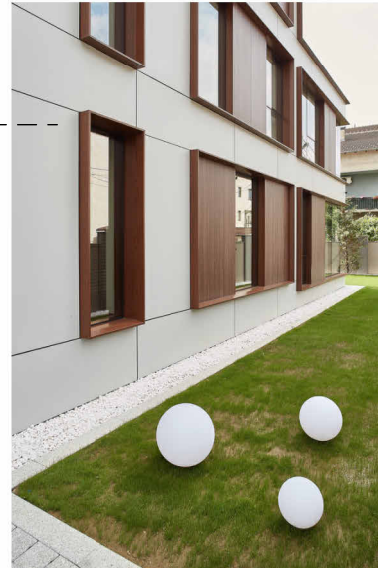

Timburklæðning - á völdum flötum

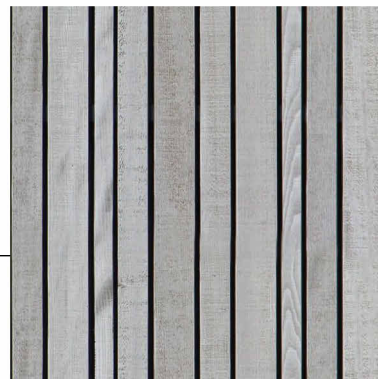


Gluggalitir:
ál/tré - brúnn

Gluggarammi:
ál í gluggalit


Handrið : Stál




Svalahandrið

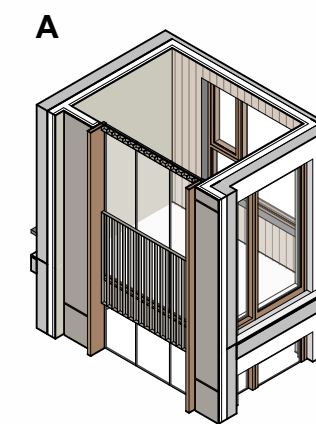


Handrið : Stál
Svalalokun : frá gólfi upp í loft

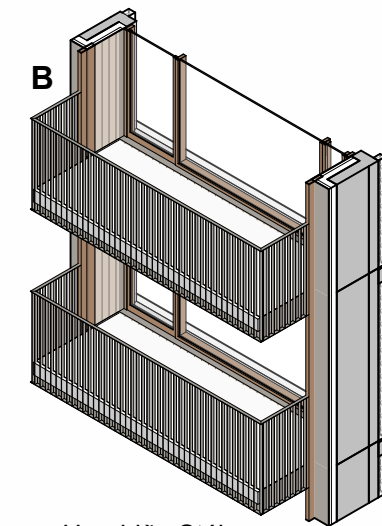

Handrið : Stál

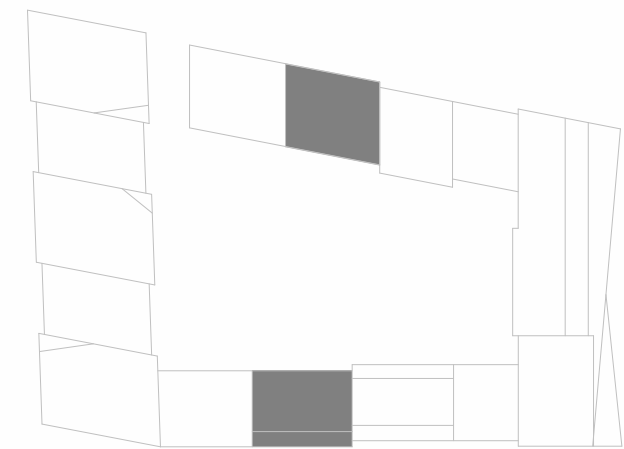

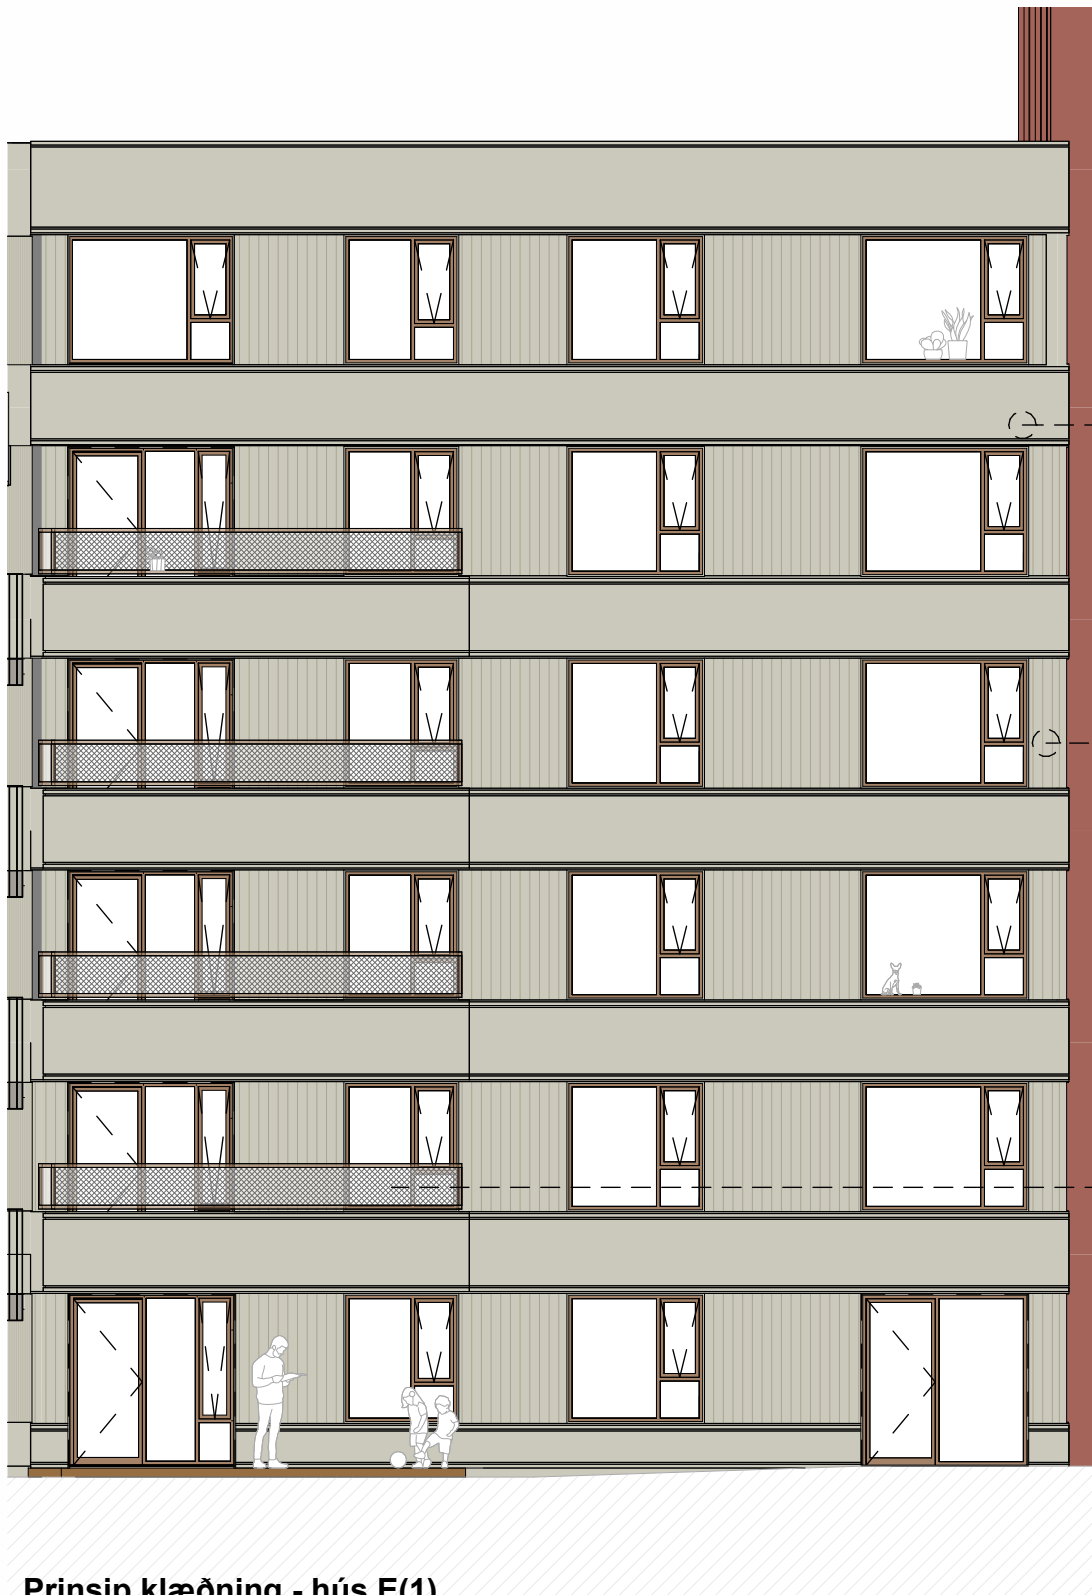


Prinsíp klæðning - hús E(1)
1 : 100



Prinsíp klæðning - hús F(3)
1 : 200

KLÆÐNINGARTÝPA 4

Efni:
Álklæðning (slétt)
Álklæðning (beygð)

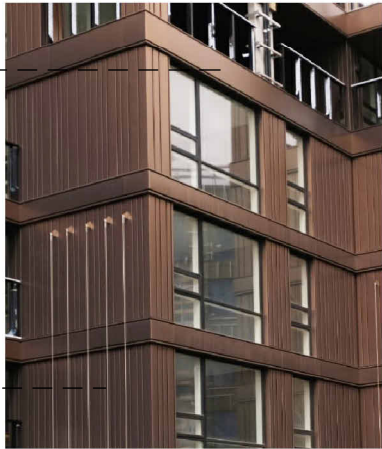

Gluggalitur:
ál/tré - brúnn


Gluggarammi:
ál í lit hússins

Handrið : gataplata




Svalahandrið

A

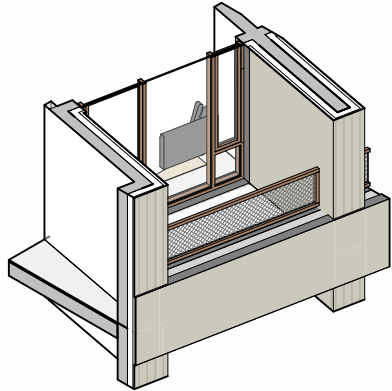


Handrið : gataplata
Svalalokun : frá gólfi upp í loft

B

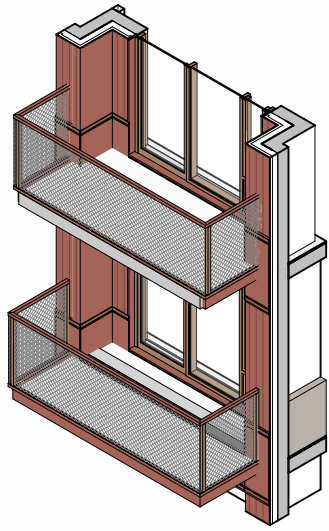

Handrið : gataplata

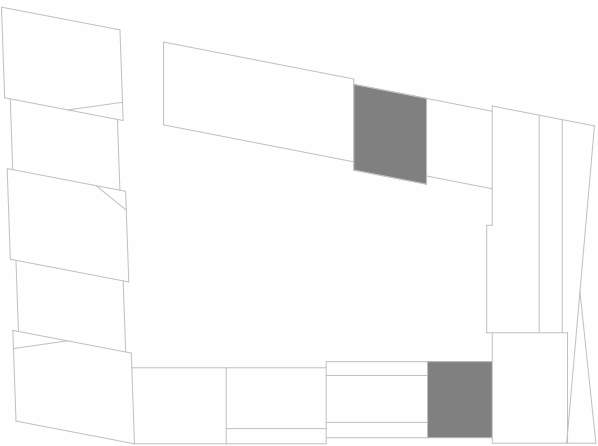



Prinsip klæðning - hús E(2)
1 : 100

KLÆÐNINGARTÝPA 5


Efni:
Áklæðning m. listum



Gluggalitir:
ál/tré - brúnn


Gluggarammi:
ál í lit hússins

Handrið : Stál

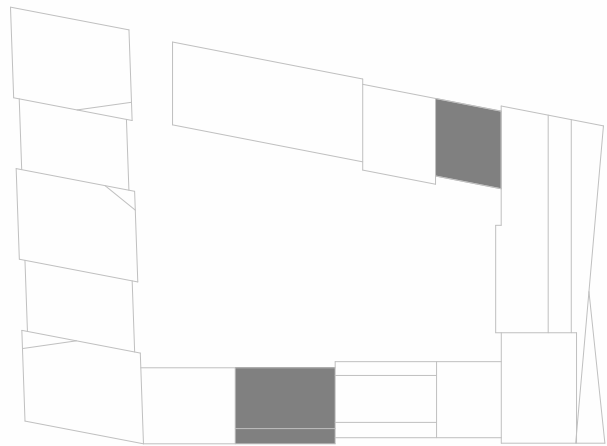


Svalahandrið

A

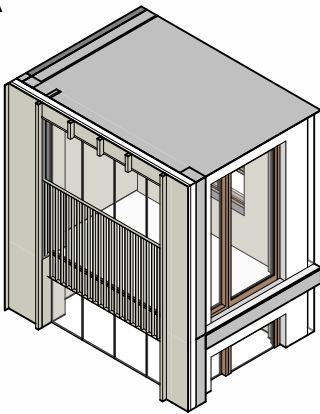

Handrið : Stál
Svalalokun : frá gólfi upp í loft

B


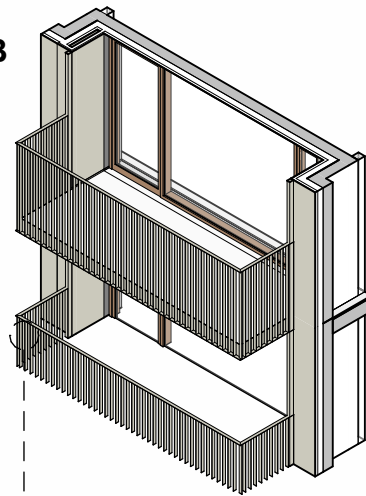


Handrið : Stál



Prinsip klæðning - hús H
1 : 200



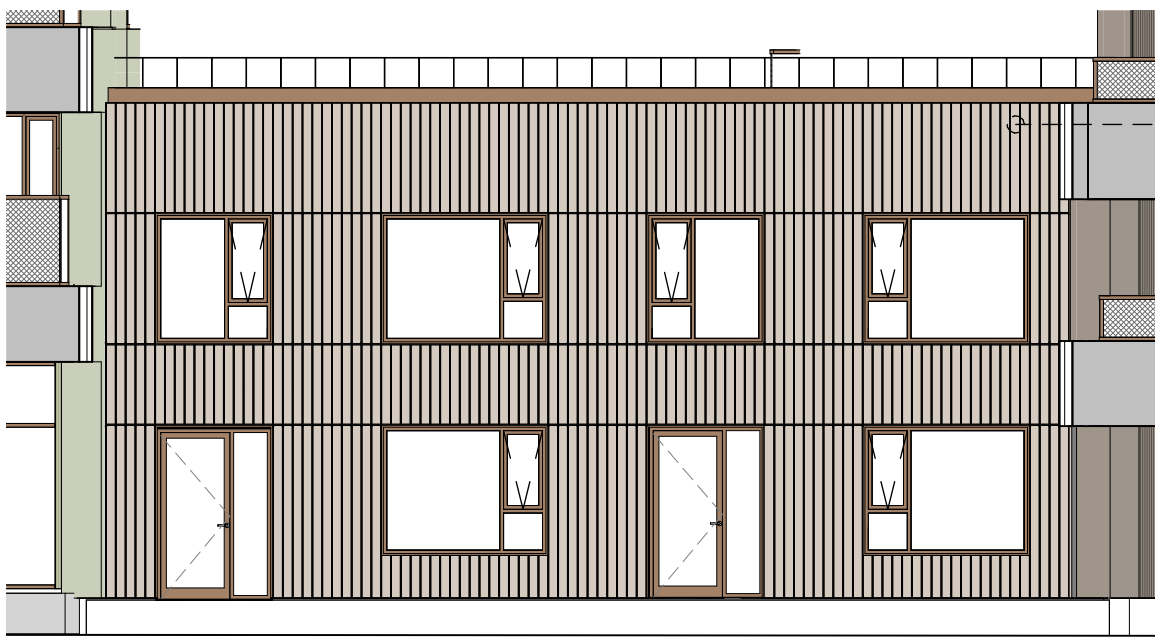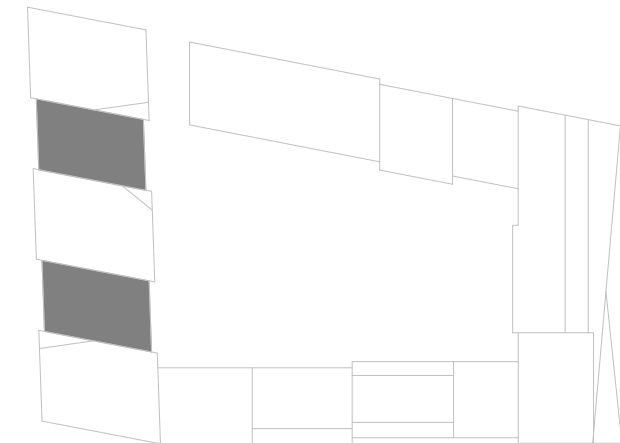

Prinsíp klæðning - hús B raðhús (norður)

1 : 100

KLÆDNINGARTÝPA 4

Efni:
Timbur/Bambus



Gluggalitir:
ál/tré - brúnn

Gluggarammi:
ál í gluggalit

Handrið: Stál með innbyggð blómaker



Prinsíp klæðning - hús B raðhús (suður)

1 : 100