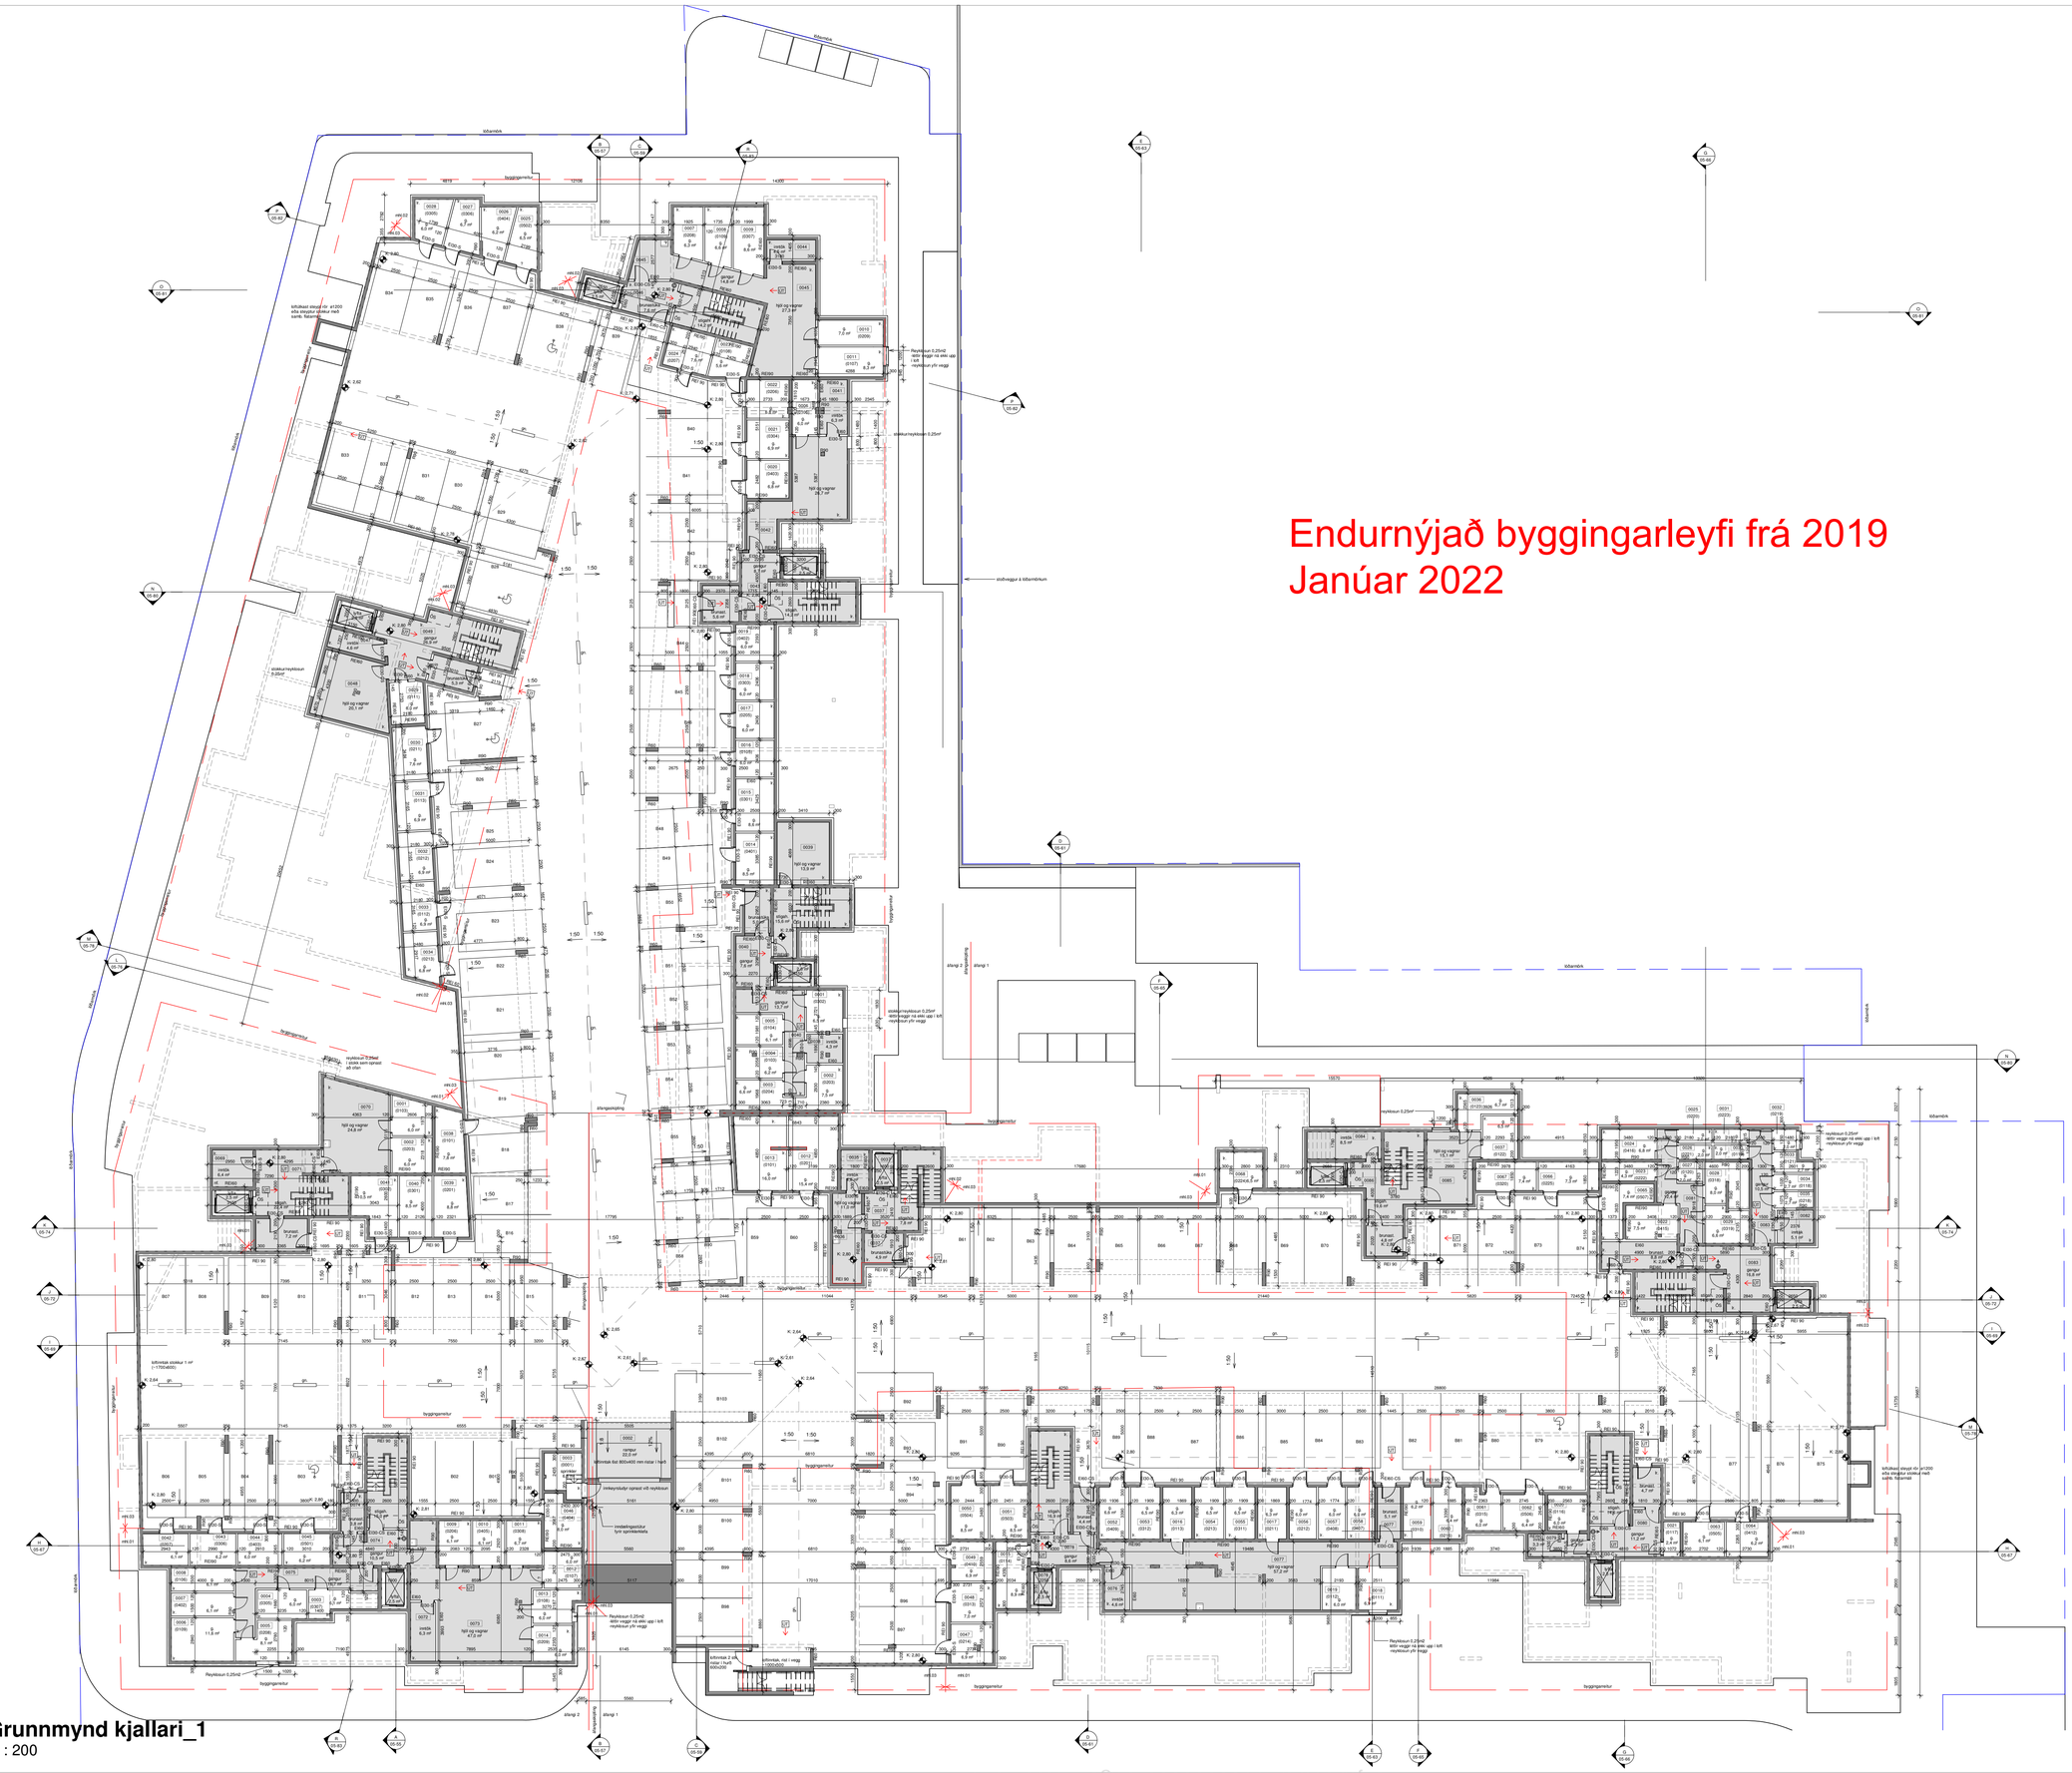

Endurnýjað byggingarleyfi frá 2019
Janúar 2022

MANNVIT hf.
Kt. 430572-0169
Ingvar Ólafsson

ÖS= öruggt svæði með samskiptabúnaði eða í kallfæri

matshlutaskil

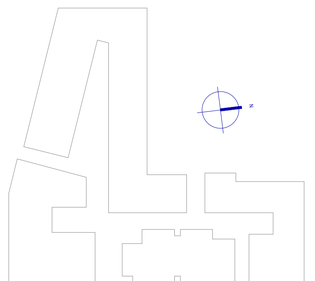

ATELIER ARKITEKTA slf.
Björn Skaptason arkitekt faí
Borgartún 3 sími 5686680
kt.450913-0650 gsm 6968977
netfang bjorn@atelier.is

Aðaluppdrættir

Bakkabraut 9-23

Grunnmynd kjallari_heild

Grunnmyndir	**Áfangi** 1-2
Landnr.: 178919	**Staðgr.:** 1000-1-05400090
Hönnun: Atelier	**Stj:** BS
Yfirfarið: BS	**Teiknað:** BS/SJ/KÞ/AB
Mvk: 1 : 200	**Dgs:** 28/01/22
V.nr: 18-002	**Blað:** 05-00
S.þykkt:	Björn Skaptason Kt. 270561-2259
Dgs:	**Br:**
Dgs:	**Br:**
Dgs:	**Br:**

Grunnmynd kjallari_1
1 : 200

Blaðastærð: A1

HÖNNUÐUR ÁSKILUR SÉR ALLAN RÉTT Á TEIKNINGUM - FJÖLFÖLDUN ER HÁÐ SKRIFLEGU SAMÞYKKI

All Rights Reserved Atelier arkitekta

Skal sott af 0000000000, dags: 19.08.2026