




Fannborgareitur-Traðarreitur

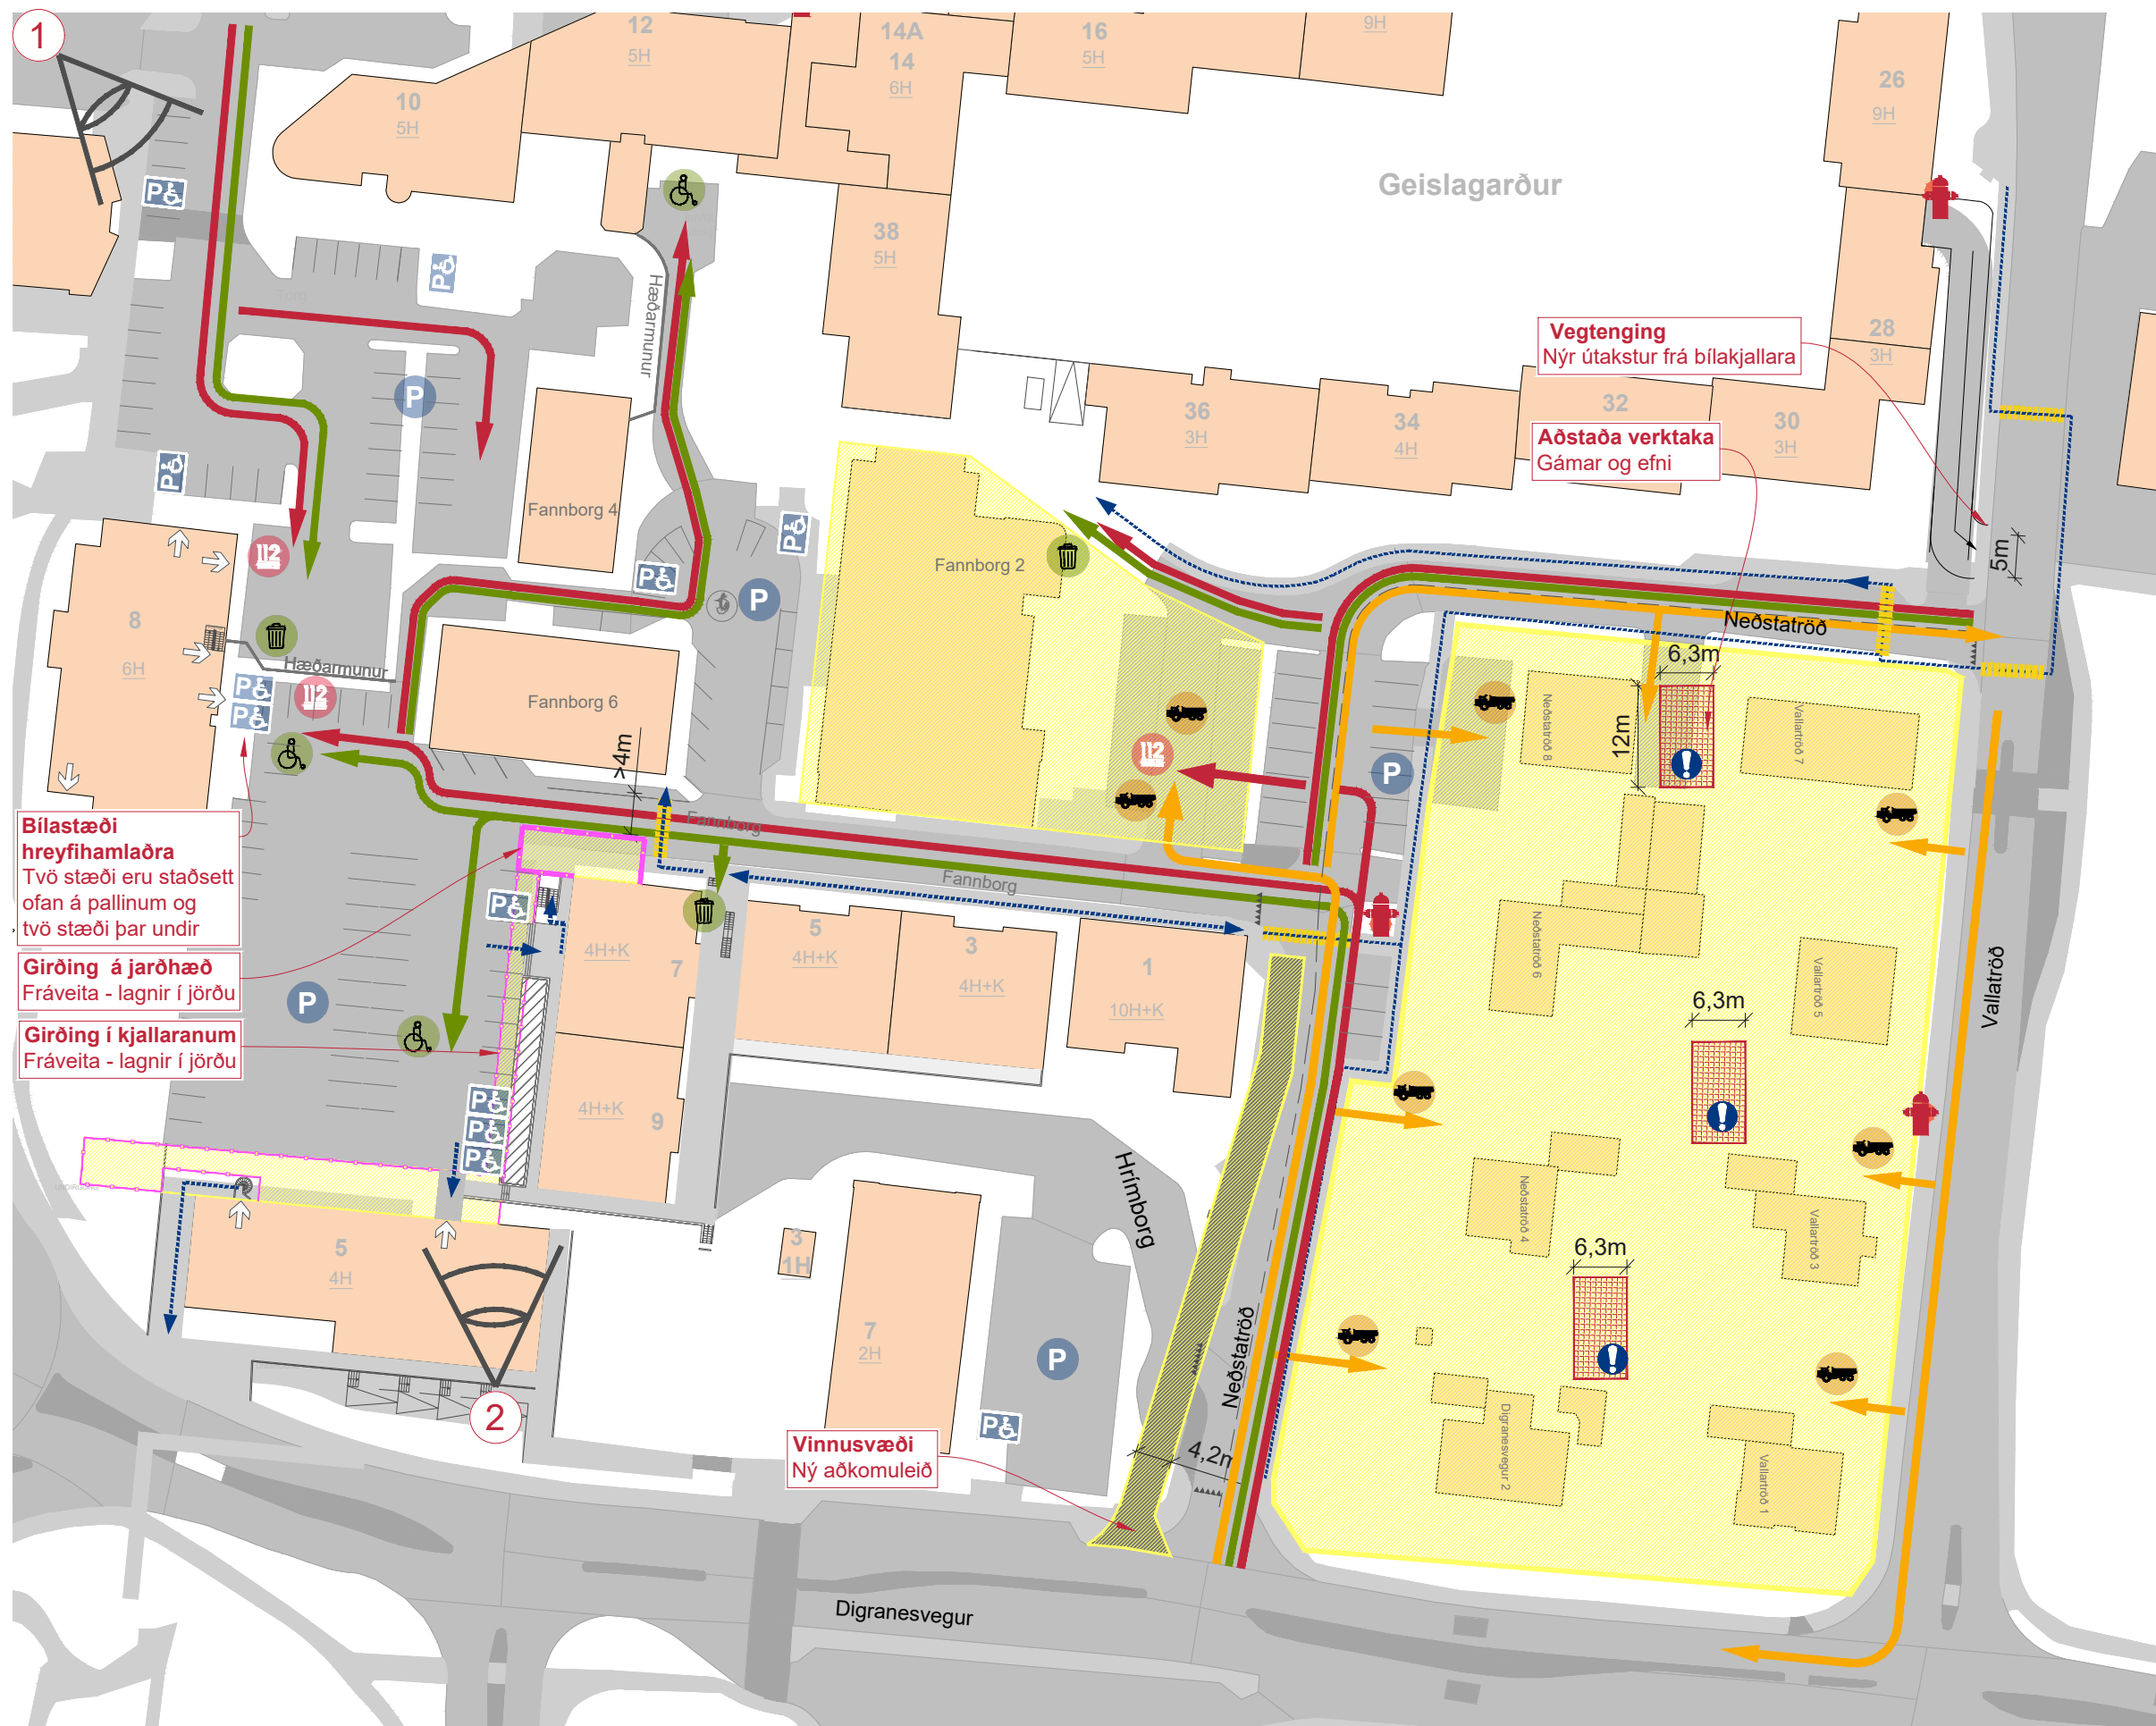


Aðkoma viðbragðsaðila

Sjá nánari lýsingu í minnisblöðum fyrir Fannborgarreit nr. 365-002-MIN-003-V03 og fyrir Traðarreit vestur nr. 394-012-MIN-001-V04. Allar upplýsingar eru settar fram með fyrirvara um breytingar. Ekki er unnt að sjá fyrir öll smáatriði á þessu stigi, en markmið er að leggja fram traustan grunn sem sýnir bæði vilja og getu til að leysa úr þeim áskorunum sem kunna að koma upp í samráði við alla hlutaðeigandi aðila.



VERKEFNISHEITI:
FANNBORG OG TRÆÐARREITUR
TEIKNINGANÚMÉR.: ÚTGÁFA:
FASI 0_AFSTÖÐUMYND V04
UNNID AF: ÖRUGG verkfræðistofu ehf.
orugg@oruggverk.is
DAGS.: 2025-05-15
YFIRFARID: EIJ

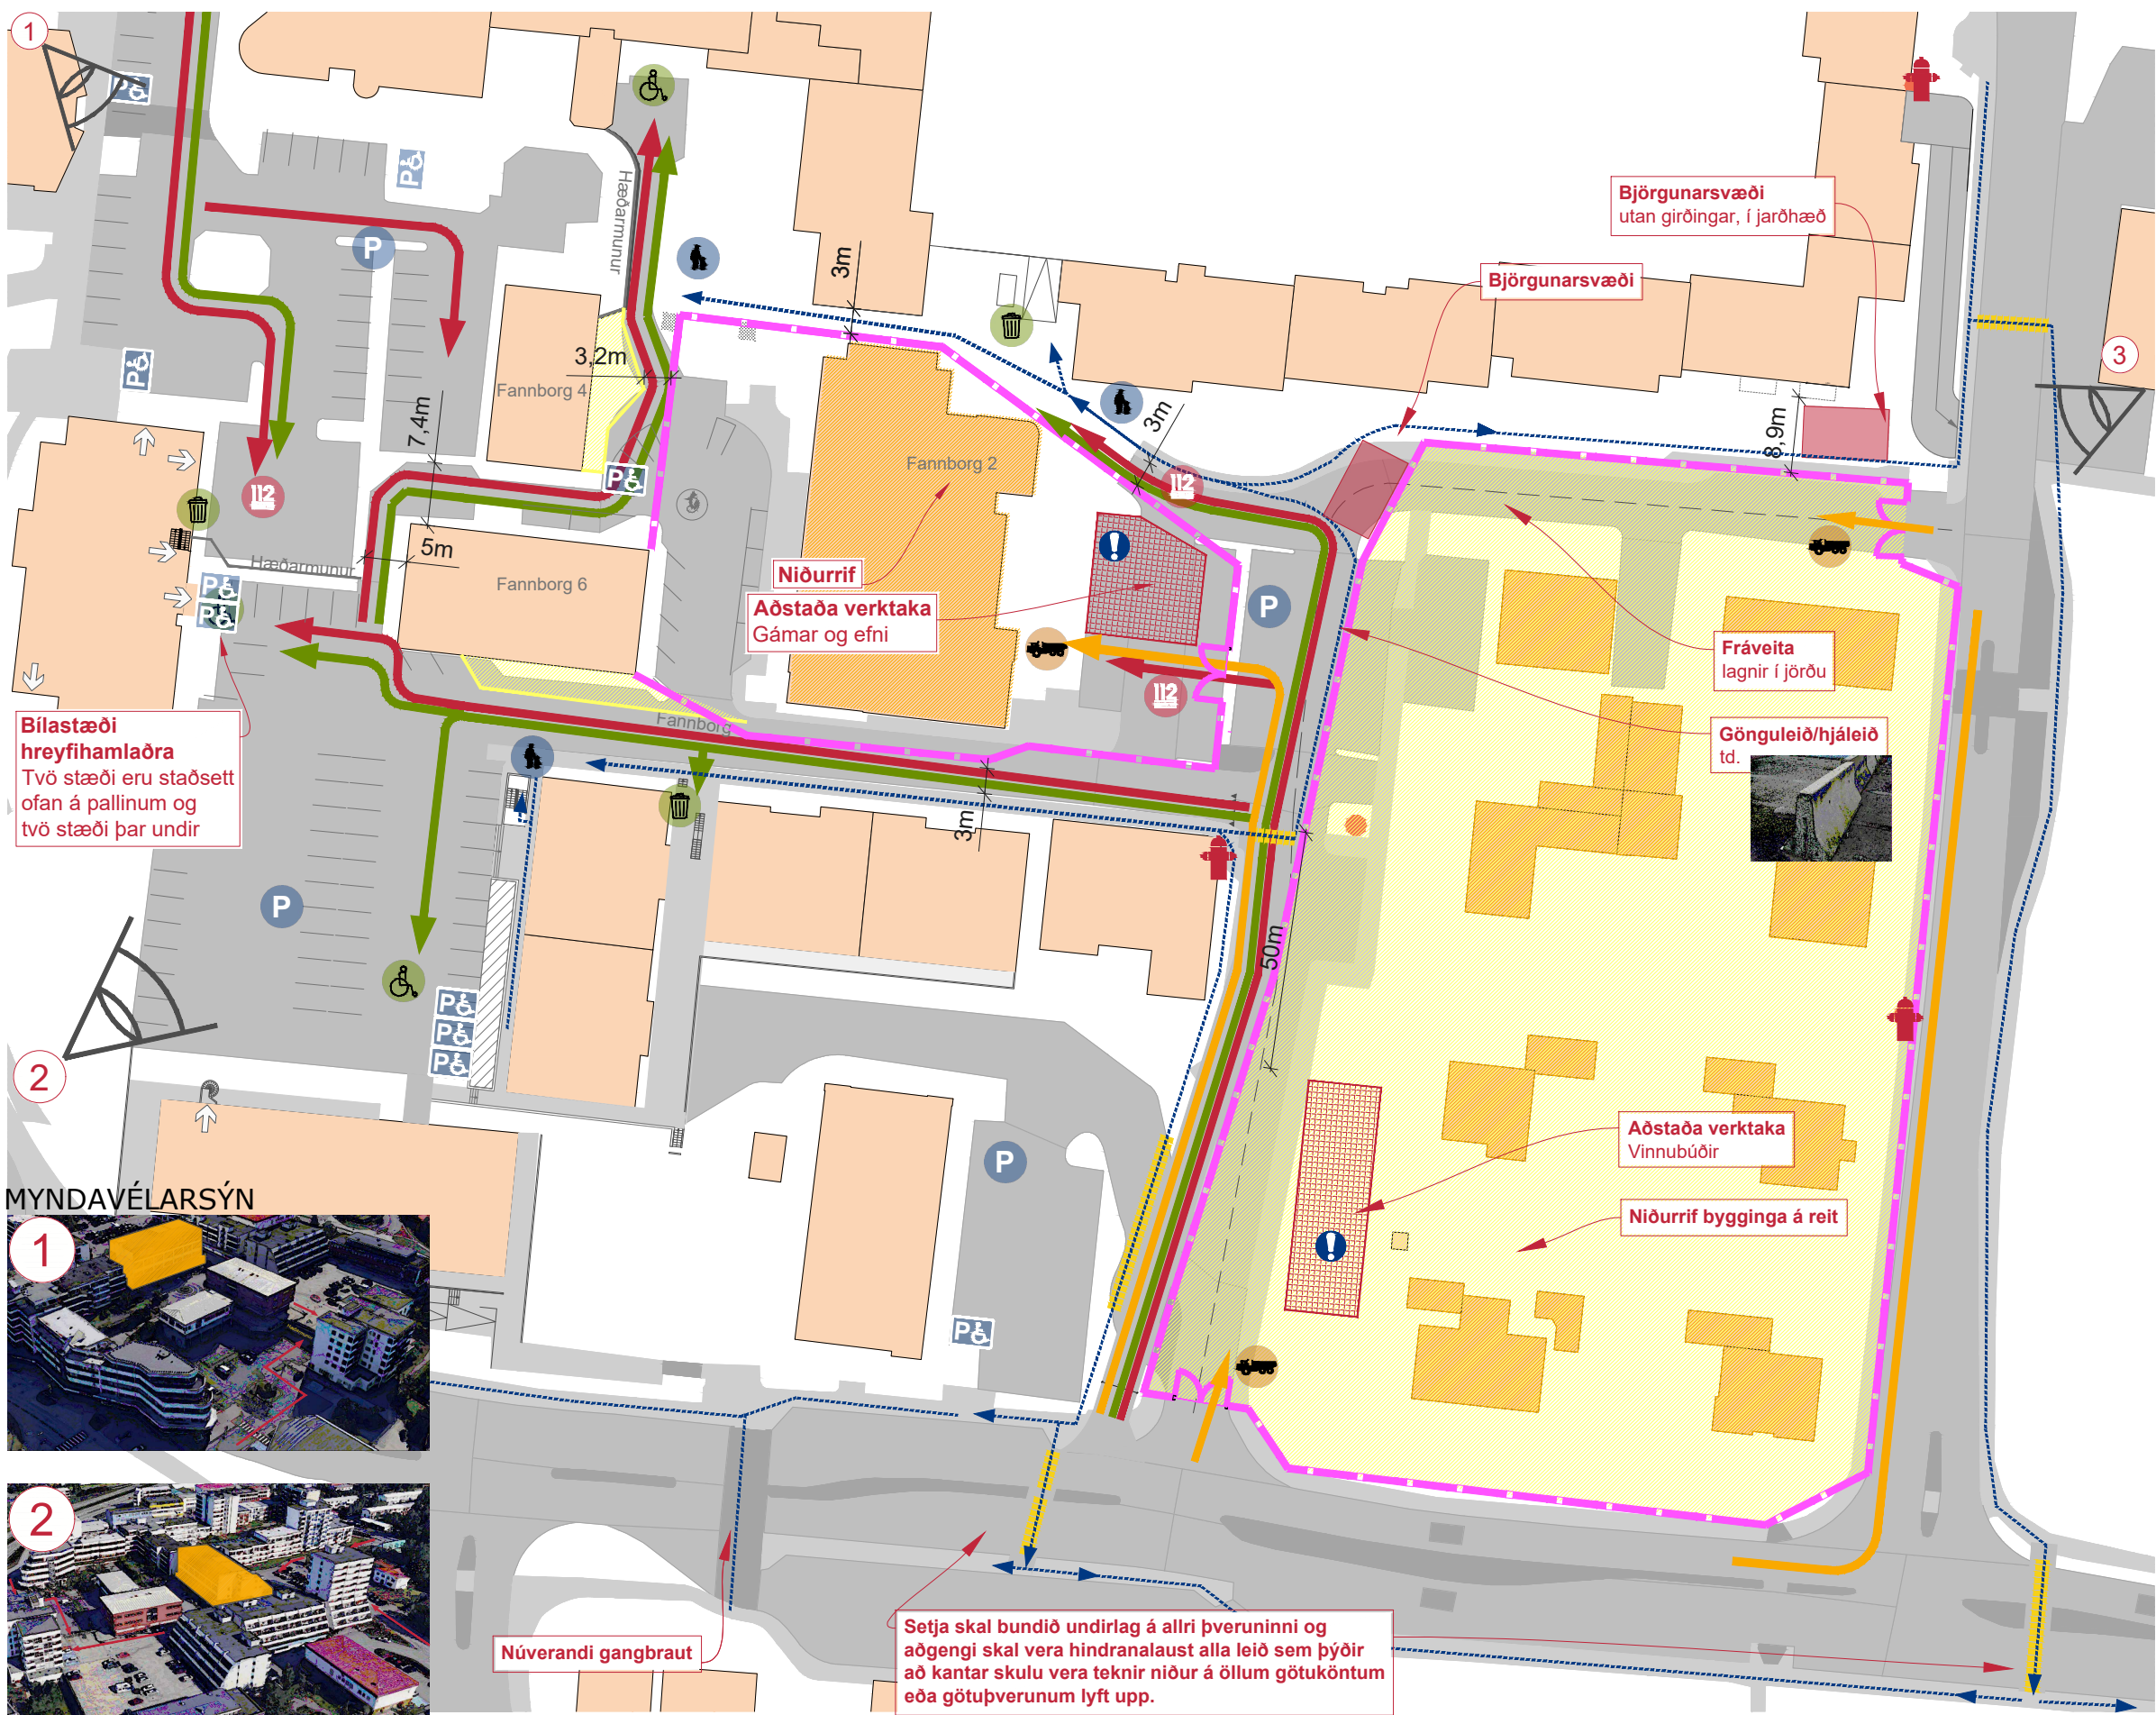


SKÝRINGAR

- Skilgreint vinnusvæði
- Girðingar/grindverk
- Brunahani
- Aðstaða verktaka
- Bílastæði
- Aðkoma verktaka
- Þjónustuaðgengi
- Gönguleiðir
- Aðkoma viðbragðsaðila

LÝSING

Sjá nánari lýsingu í minnisblöðum fyrir Fannborgarreit nr. 365-002-MIN-003-V03 og fyrir Traðarreit vestur nr. 394-012-MIN-001-V04. Allar upplýsingar eru settar fram með fyrirvara um breytingar. Ekki er unnt að sjá fyrir öll smáatriði á þessu stigi, en markmið er að leggja fram traustan grunn sem sýnir bæði vilja og getu til að leysa úr þeim áskorunum sem kunna að koma upp í samráði við alla hlutaðeigandi aðila.

MYNDAVÉLARSÝN

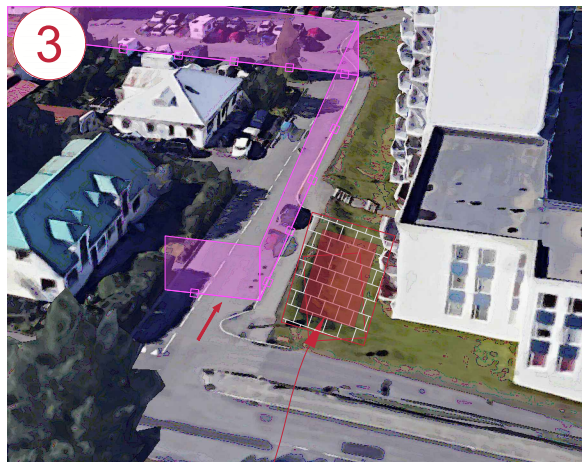



Björgunarsvæði við jarðvegssýfirborð



VERKEFNISHEITI: FANNBORG OG TRAÐARREITUR
TEIKNINGANÚMÉR.: ÚTGÁFA.:
FASI 1 AFSTÖÐUMYND V04
UNNIÐ AF: ÖRUGG verkfræðistofa ehf. orugg@oruggverk.is
DAGS.: 2025-05-15
YFIRFARID: EIJ

MYNDAVÉLARSÝN

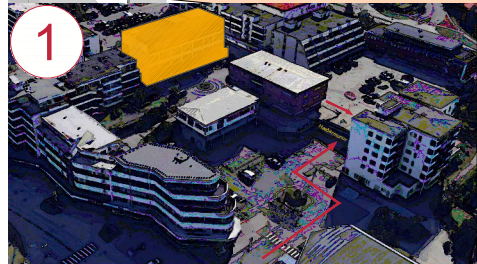

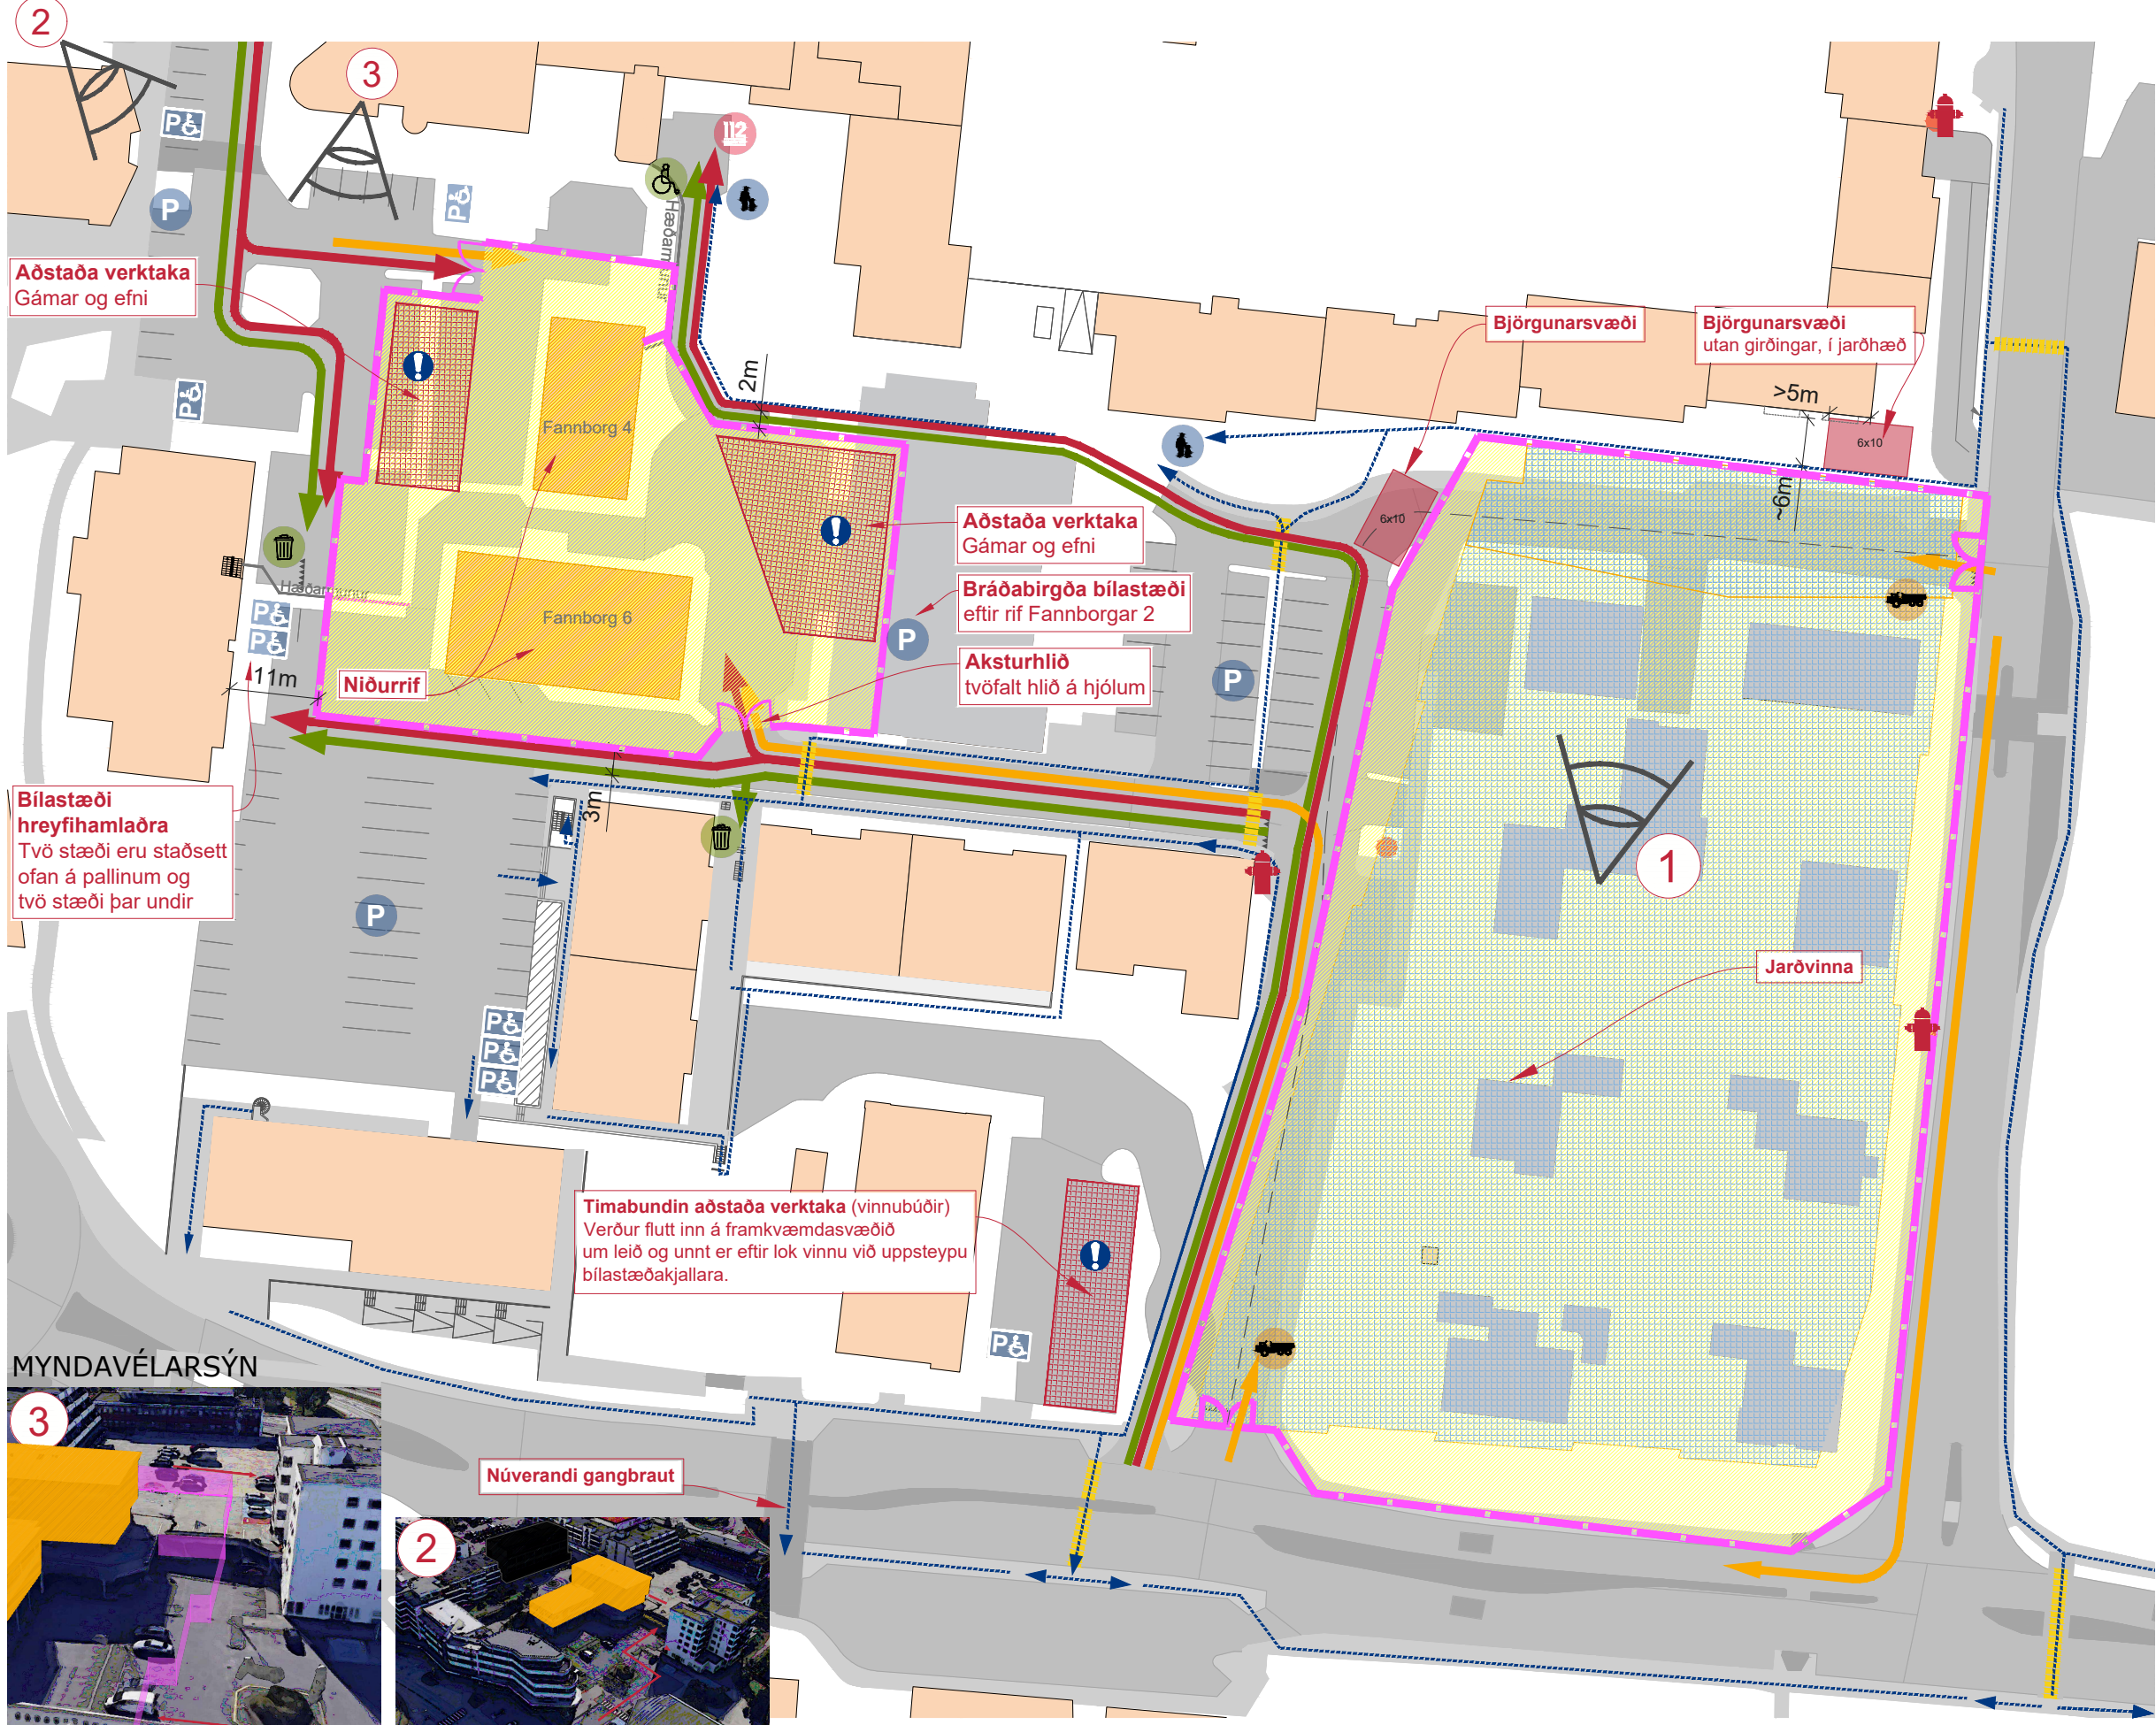

SKÝRINGAR

Skilgreint vinnusvæði

Girðingar/grindverk

Brunahani

Aðstaða verktaka

Bílastæði

Aðkoma verktaka

Þjónustuaðgengi

Gönguleiðir


Aðkoma viðbragðsaðila

LÝSING

Sjá nánari lýsingu í minnisblöðum fyrir Fannborgarreit nr. 365-002-MIN-003-V03 og fyrir Traðarreit vestur nr. 394-012-MIN-001-V04. Allar upplýsingar eru settar fram með fyrirvara um breytingar. Ekki er unnt að sjá fyrir öll smáatriði á þessu stigi, en markmið er að leggja fram traustan grunn sem sýnir bæði vilja og getu til að leysa úr þeim áskorunum sem kunna að koma upp í samráði við alla hlutaðeigandi aðila.

MYNDAVÉLARSÝN

1

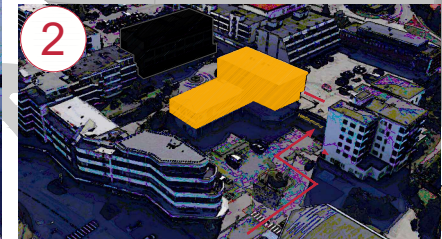

VERKEFNISSHEITI:
FANNBORG OG TRAÐARREITUR

TEIKNINGANÚMÉR.:
FASI 2 AFSTÖÐUMYND


UNNIÐ AF:
DAGS.:
YFIRFARID:

ÖRUGG verkfræðistofu ehf.
orugg@oruggverk.is

ÚTGÁFA.:
V04

2025-05-15

EIJ

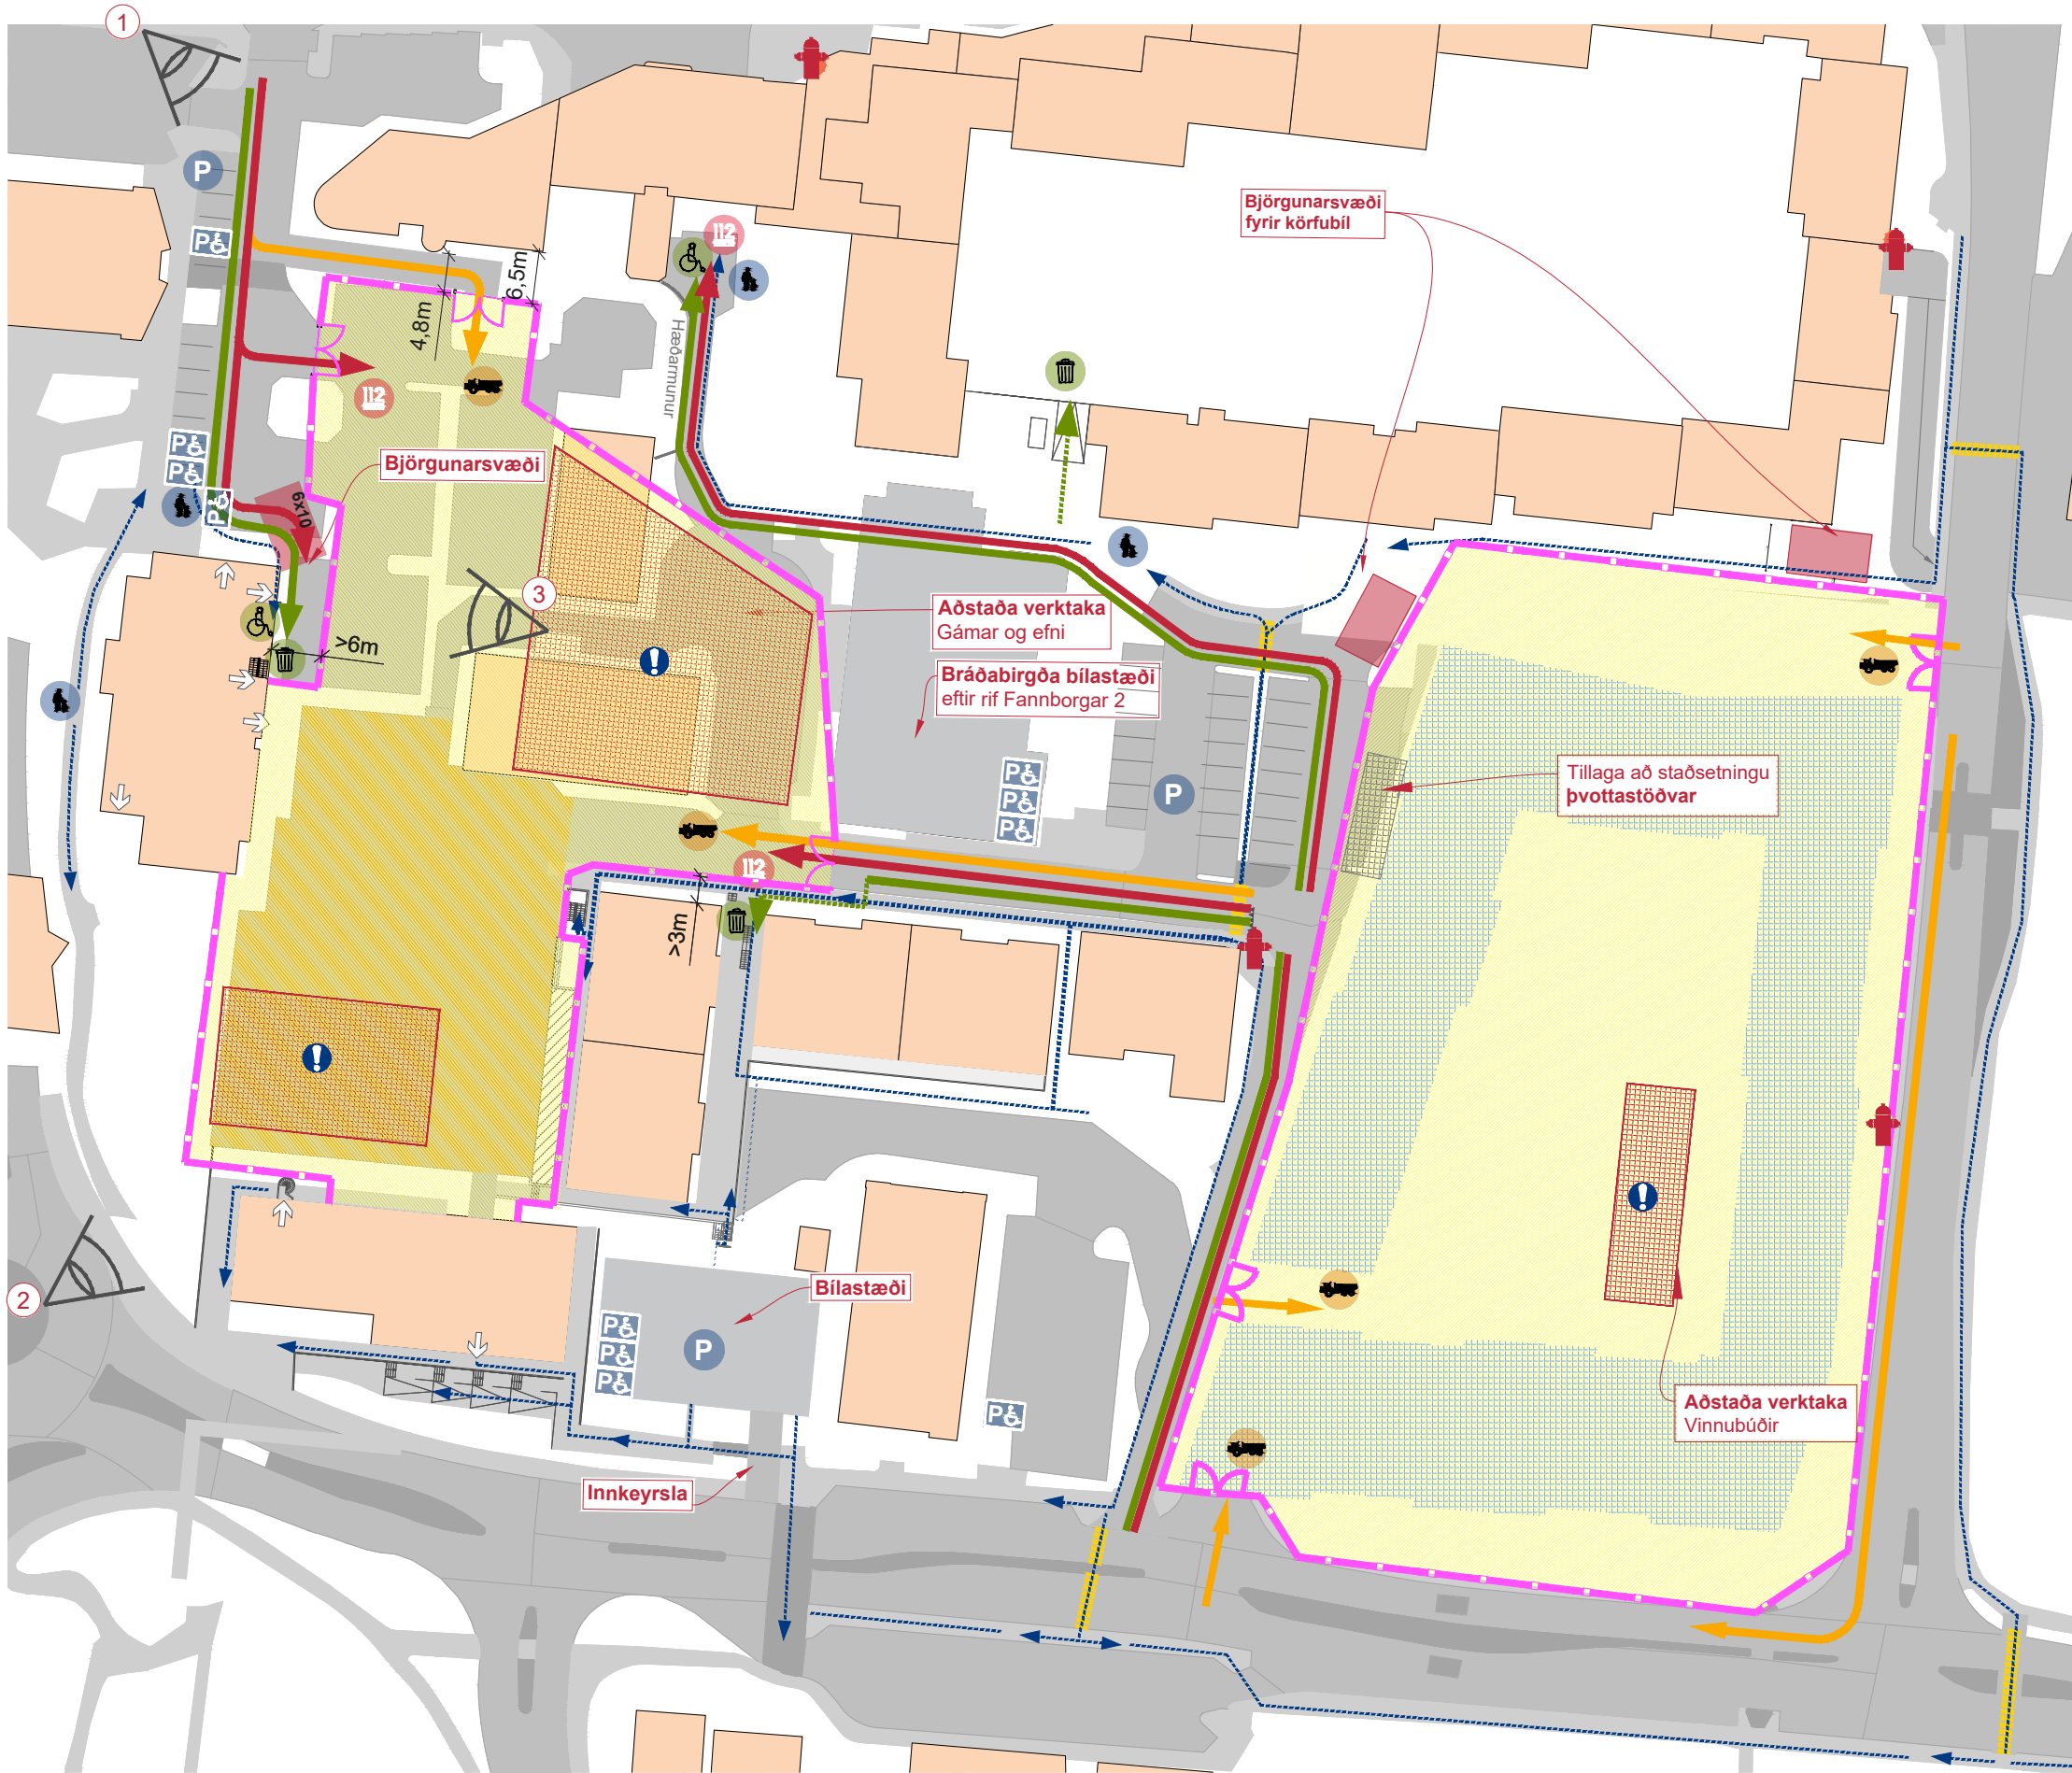

SKÝRINGAR

- Skilgreint vinnusvæði
- Girðingar/grindverk
- Brunahani
- Aðstaða verktaka
- Bilastæði
- Aðkoma verktaka
- Þjónustuaðgengi
- Gönguleiðir
- Aðkoma viðbragðsaðila

LÝSING

Sjá nánari lýsingu í minnisblöðum fyrir Fannborgarreit nr. 365-002-MIN-003-V03 og fyrir Traðarreit vestur nr. 394-012-MIN-001-V04. Allar upplýsingar eru settar fram með fyrirvara um breytingar. Ekki er unnt að sjá fyrir öll smáatriði á þessu stigi, en markmið er að leggja fram traustan grunn sem sýnir bæði vilja og getu til að leysa úr þeim áskorunum sem kunna að koma upp í samráði við alla hlutaðeigandi aðila.

MYNDAVÉLARSÝN




VERKEFNISHEITI:
FANNBORG OG TRAÐARREITUR
TEIKNINGANÚMÉR.:
FASI 3 AFSTÖÐUMYND
UNNIÐ AF:
DAGS.:
YFIRFARID:

ÖRUGG verkfræðistofa ehf.
orugg@oruggverk.is
ÚTGÁFA.:
V04
2025-05-15
EIJ

! Aðkomuáætlun

Fasi 4
Fannborgarreitur - Rif á bílajallara. Upphaf jarðvinnu
Traðarreitur - Áframhald framkvæmdir

Fannborgareitur-Traðarreitur

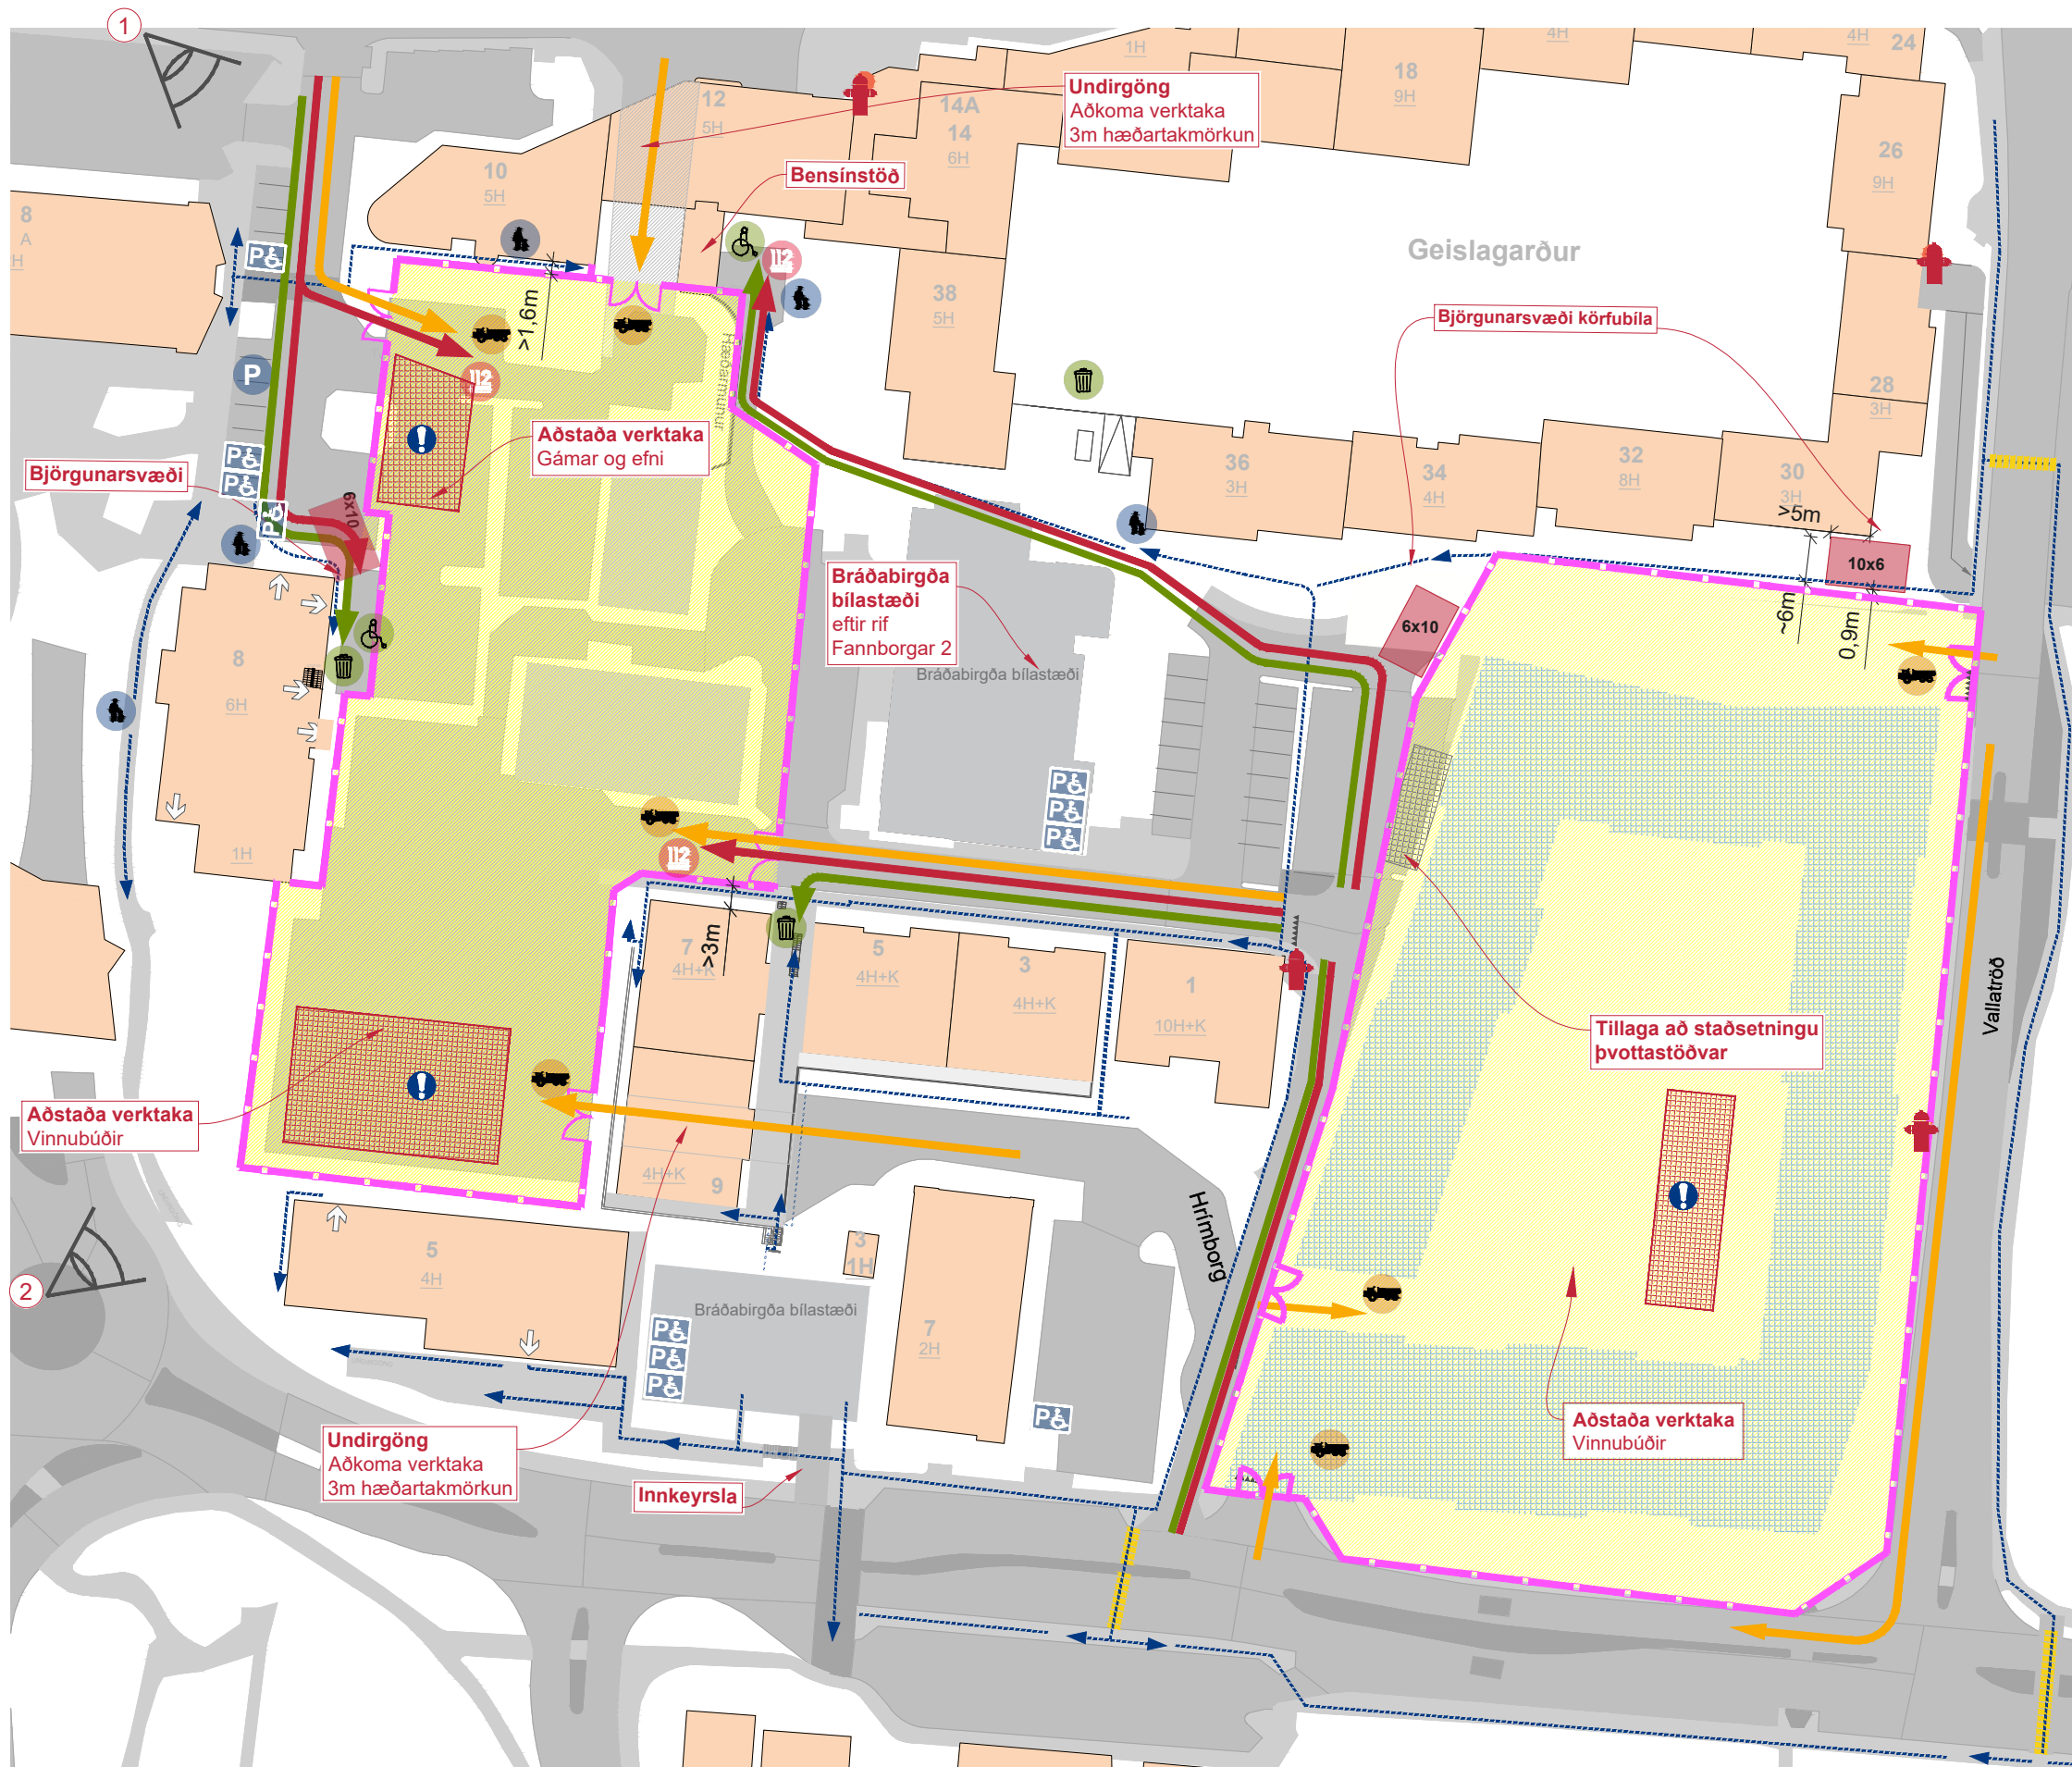


SKÝRINGAR

- Skilgreint vinnusvæði
- Girðingar/grindverk
- Brunahani
- Aðstaða verktaka
- Bílastæði
- Aðkoma verktaka
- Þjónustuaðgengi
- Gönguleiðir
- Aðkoma viðbragðsaðila

LÝSING

Sjá nánari lýsingu í minnisblöðum fyrir Fannborgarreit nr. 365-002-MIN-003-V03 og fyrir Traðarreit vestur nr. 394-012-MIN-001-V04. Allar upplýsingar eru settar fram með fyrirvara um breytingar. Ekki er unnt að sjá fyrir öll smáatriði á þessu stigi, en markmið er að leggja fram traustan grunn sem sýnir bæði vilja og getu til að leysa úr þeim áskorunum sem kunna að koma upp í samráði við alla hlutaðeigandi aðila.

MYNDAVÉLARSÝN

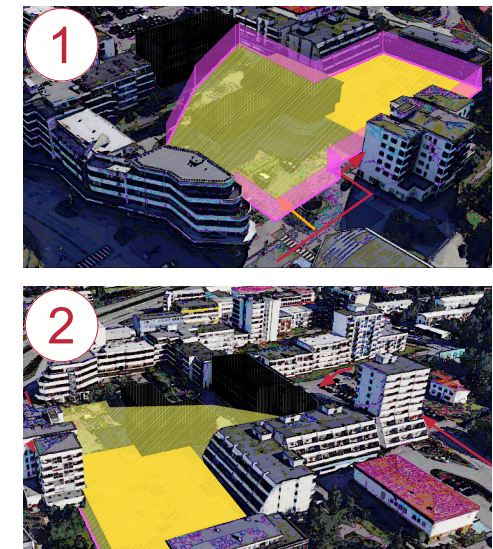


VERKEFNISHEITI:
FANNBORG OG TRAÐARREITUR
TEIKNINGANÚMÉR.:
FASI 4 AFSTÖÐUMYND
UNNIÐ AF:
DAGS.:
YFIRFARID:
ÖRUGG verkfræðistofa ehf.
orugg@oruggverk.is
ÚTGÁFA.:
V04
2025-05-15
EIJ

! Aðkomuáætlun

Fasi 5
Áframhald framkvæmdir
Framkvæmda svæði eins og það er til loka

Fannborgareitur-Traðarreitur

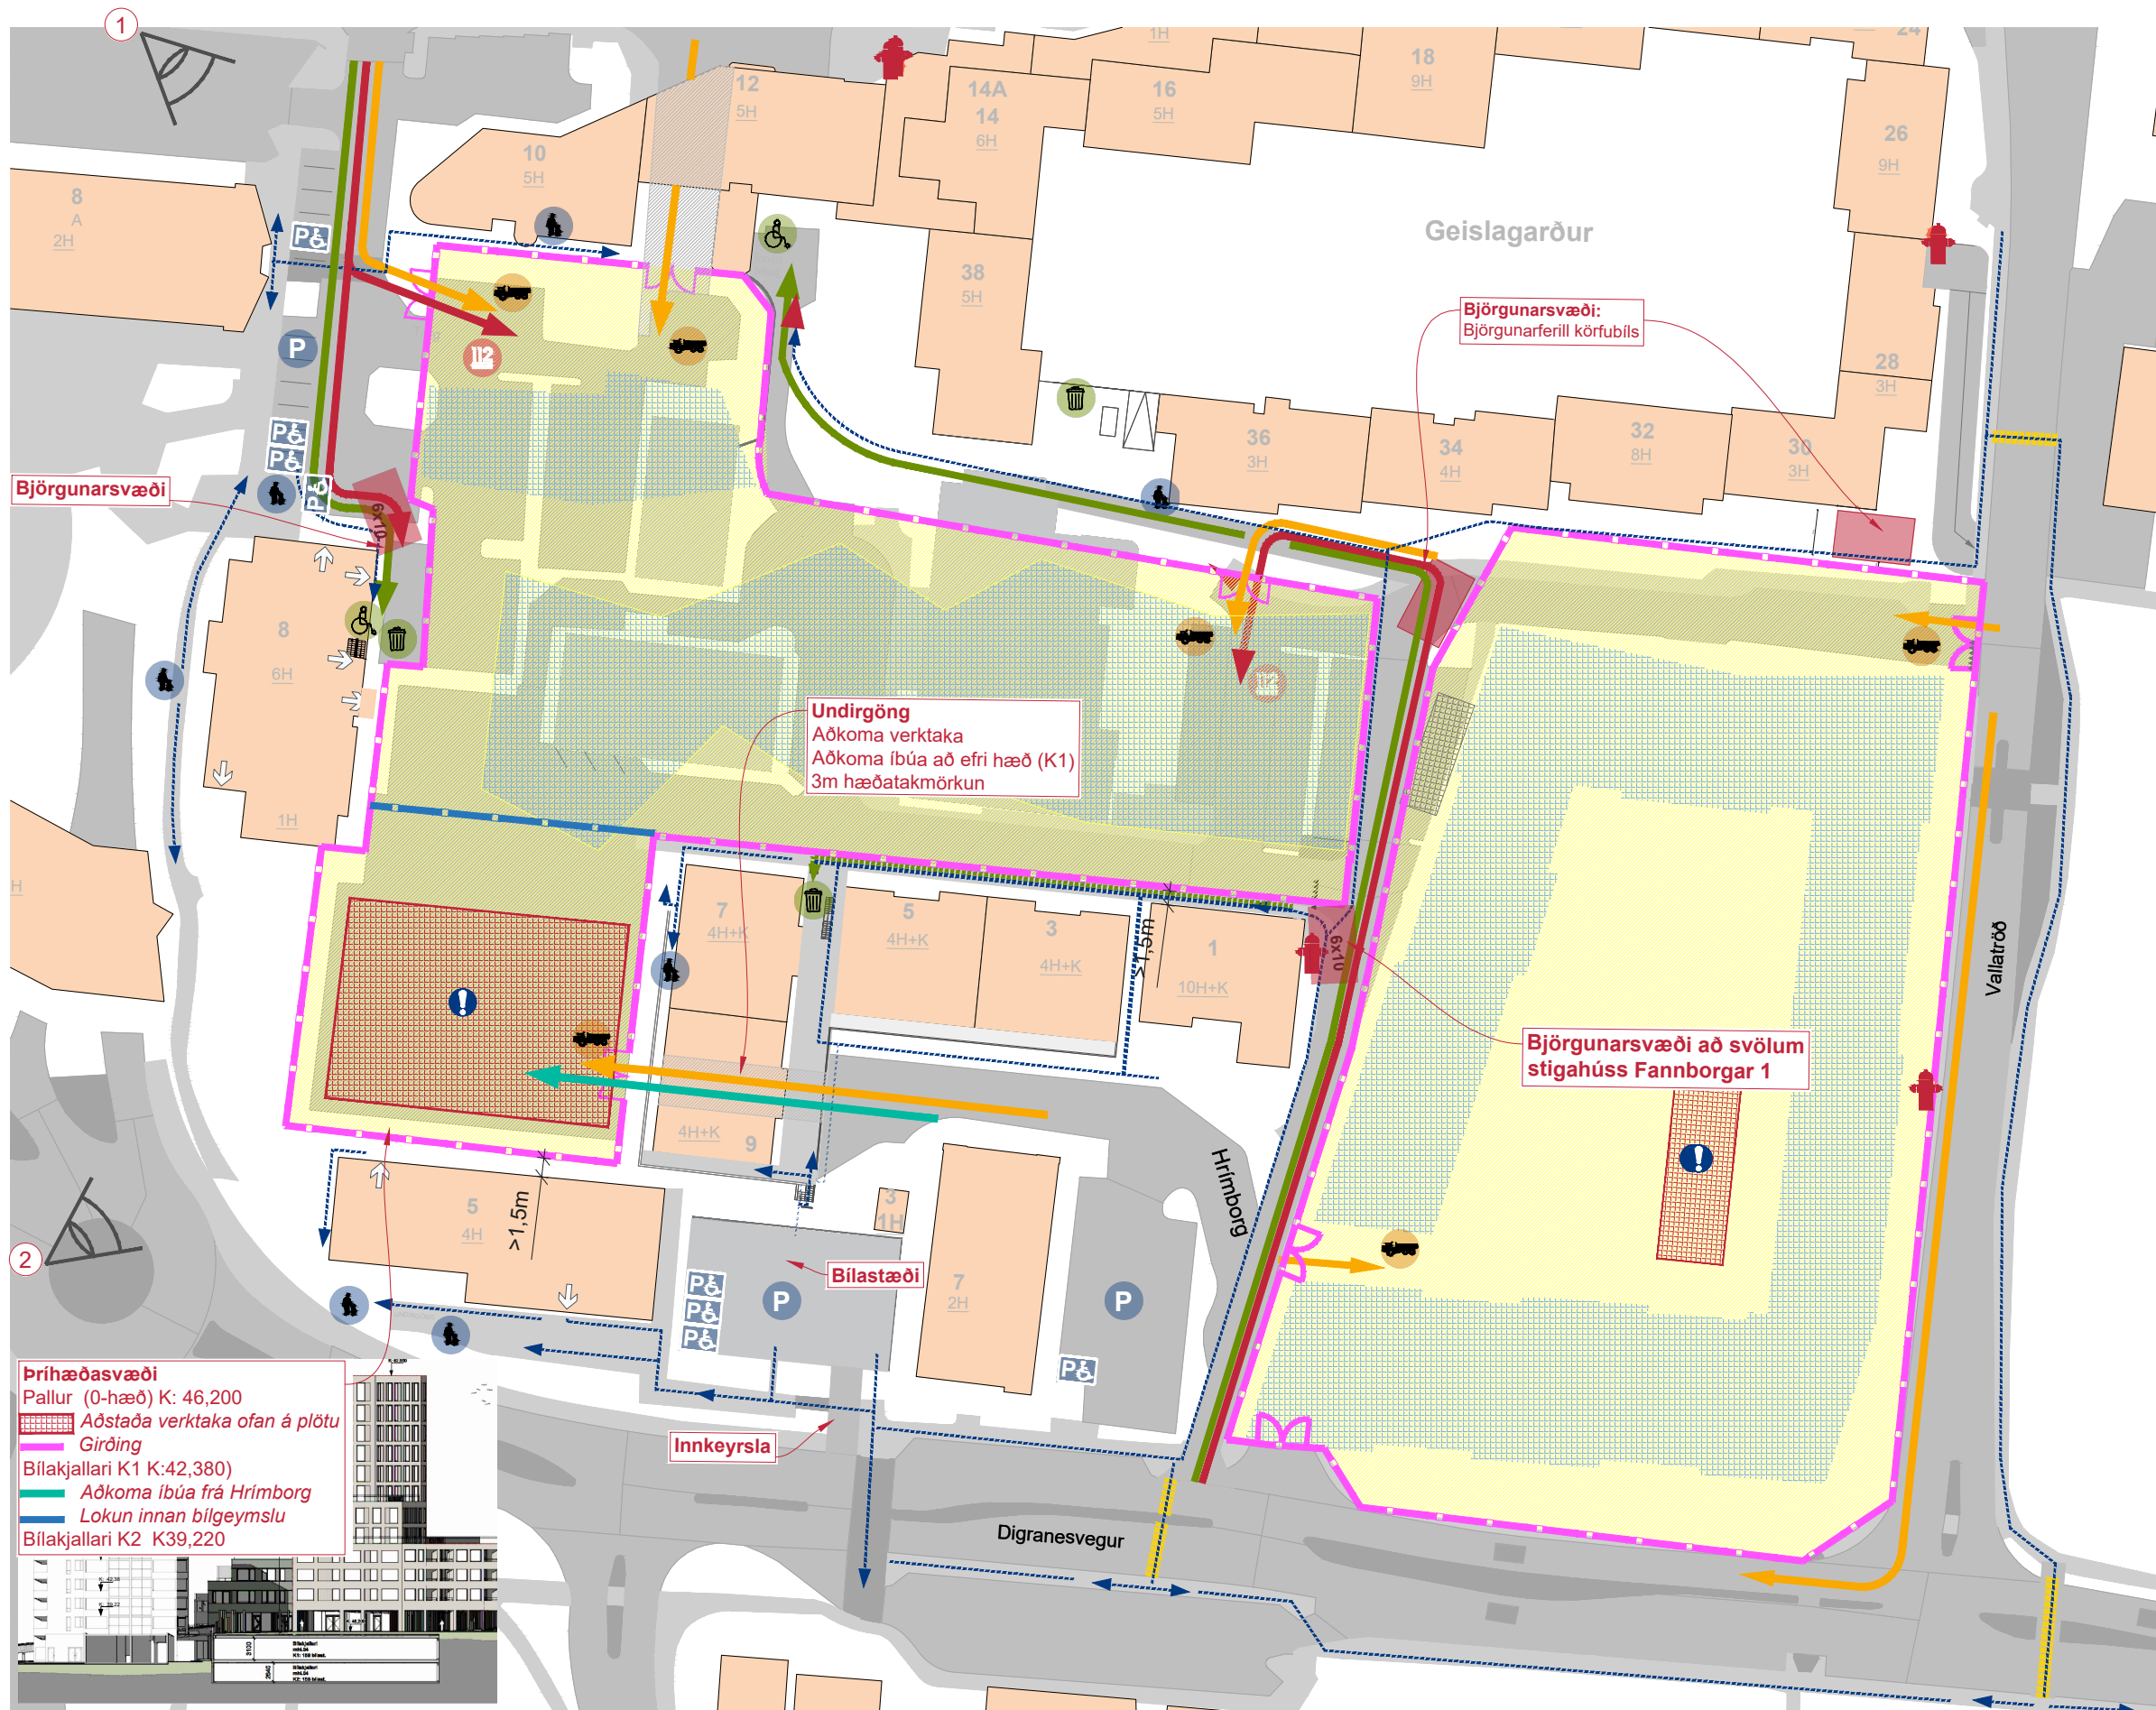

VERKEFNISSHEITI:
FANNBORG OG TRAÐARREITUR
TEIKNINGANÚMÉR.: ÚTGÁFA.:
FASI 5 AFSTÖÐUMYND V04
UNNIÐ AF: ÖRUGG verkfræðistofa ehf.
DAGS.: 2025-05-15
YFIRFARID: EIJ

Skjal sótt af '0000000000' dags: 19.08.2026