


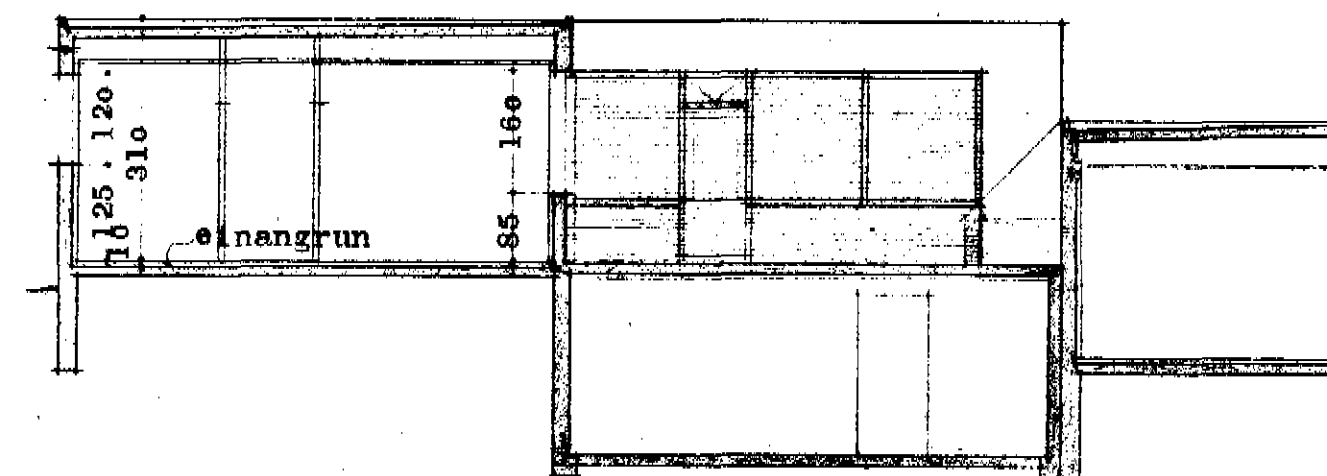


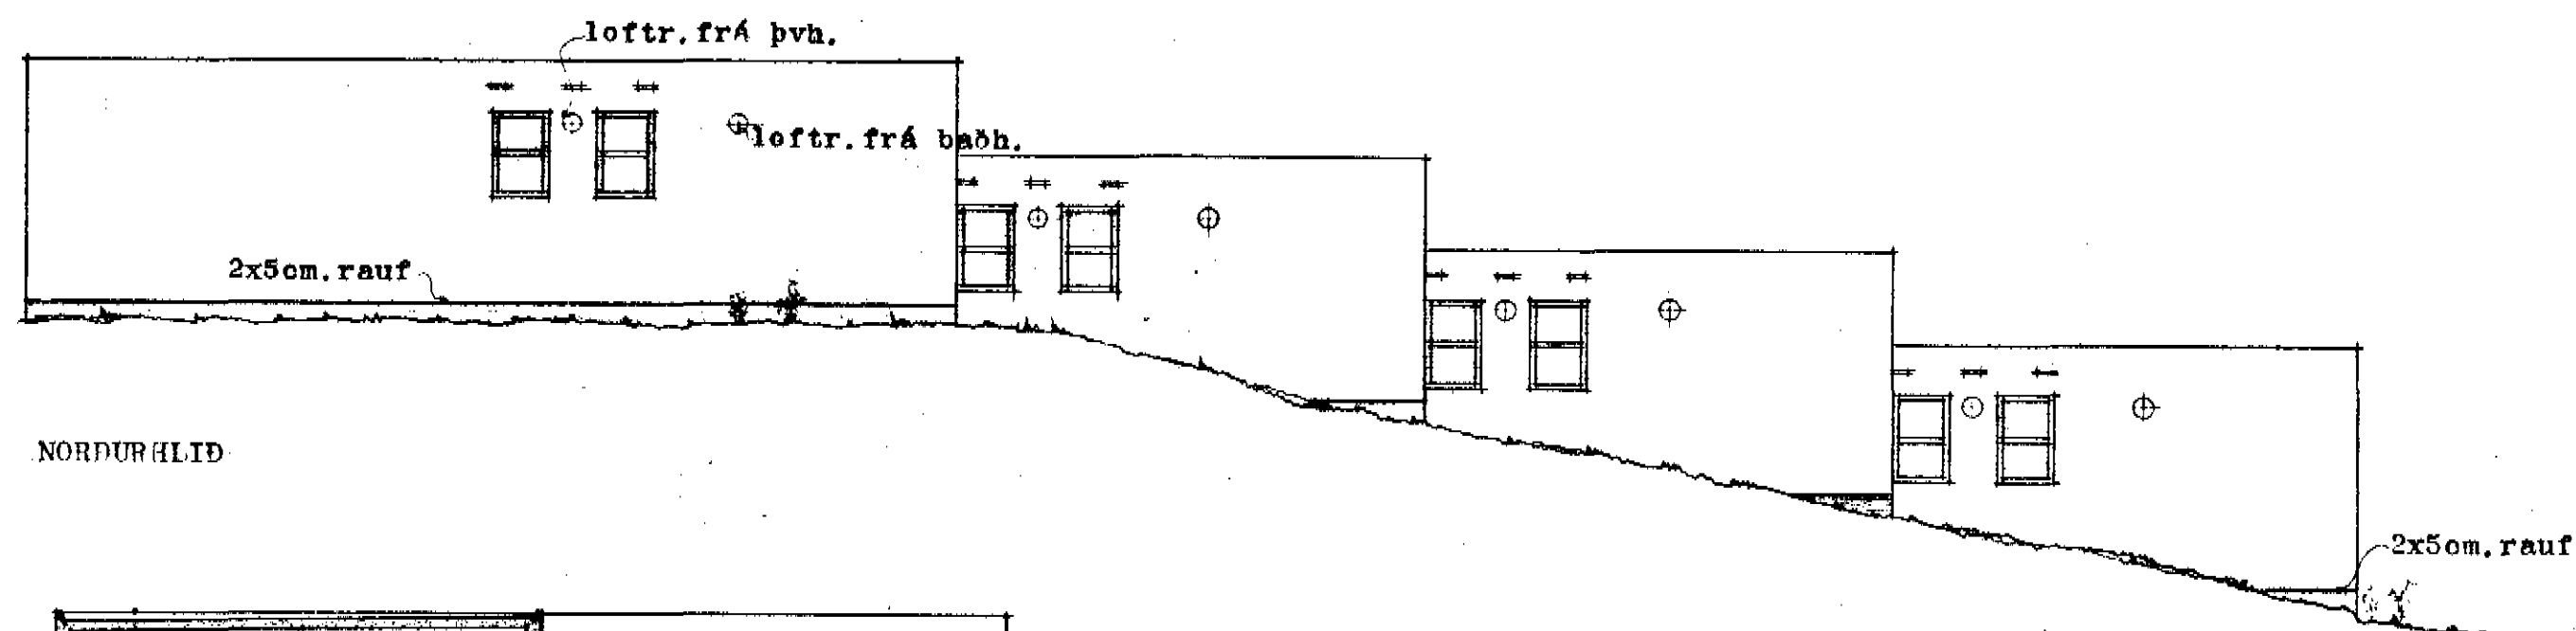


SKURÐUR

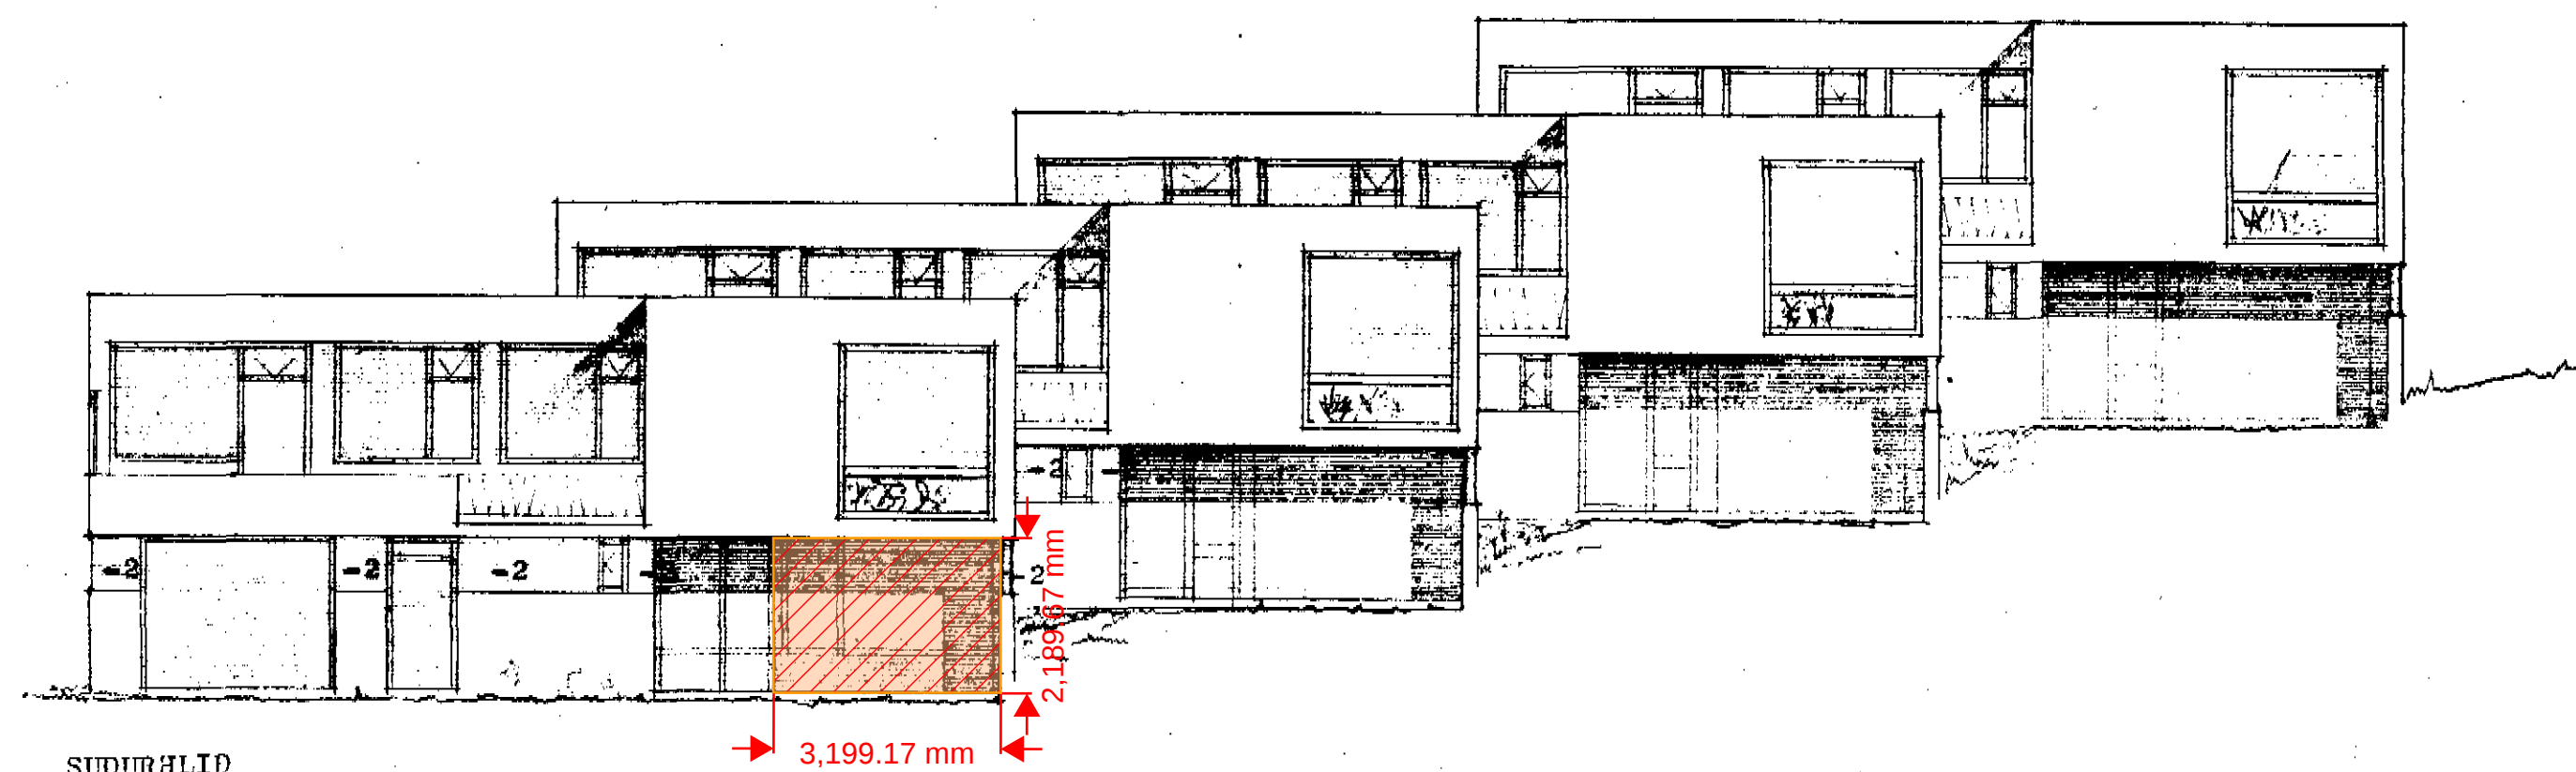

SUDURHLIÐ

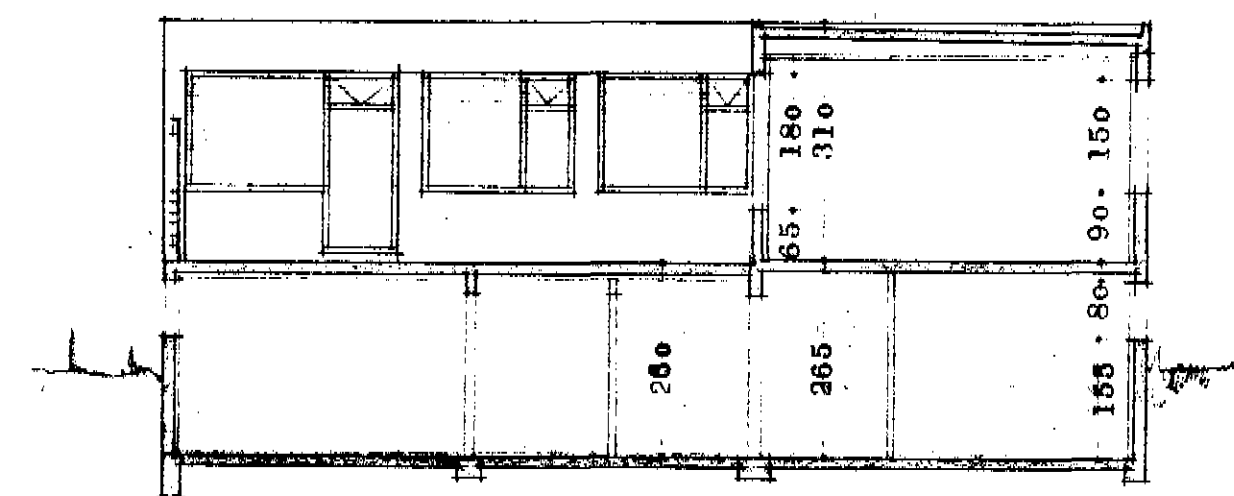

SKURÐUR

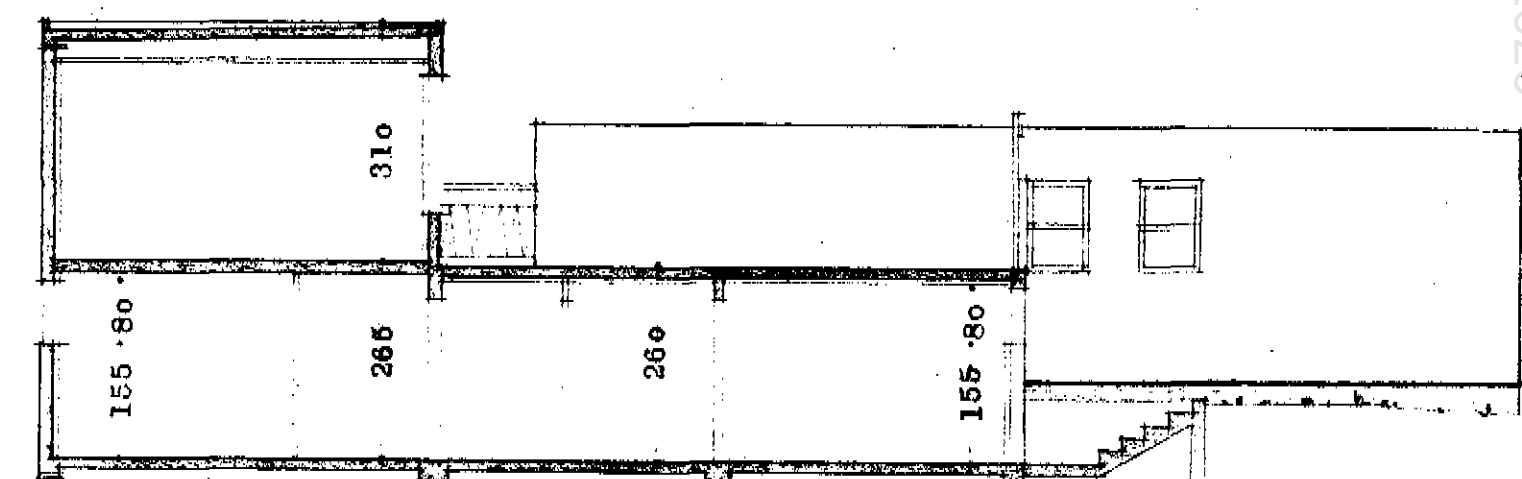

SKURÐUR

Breytt: 20.11.1963

KÓPAVOGSKAUPSTADUR
SKIPULAG við Hrauntungu
KERJURÓÐ
Útlit og skurðir M = 1:100
SIGVALDI THORDARSON
arkitekt M.A.I.
Reykjavík 9.5.1963
Verkefni nr. 263-12
Teikning nr. 203