

Vatnsendahvarf. Athafnasvæði.
Breytt deiliskipulag.

Greinargerð.

Stærð og afmörkun:
Gildandi teiðiskipulag Vatnsendahvarf – Athafnasvæði var samþykkt í bæjarstjórn 25. september 2001 og í B- dæld Stjórnstöðfórn 15. janúar 2002 nær til um 23,3 ha lands og skiptist í tvö svæði: Svæði 1 afmarkast af Breiðhólsbraut til norðurs, Vatnsendavegi til suðvesturs og Þúðarbyggð í Hvörfum og Svæði 2 afmarkast af Breiðhólsbraut til norðurs, ánni Dimmu og Þúðarbyggð í Hvörfum til austurs en svæði 1 til vesturs. Heildarstærð svæðanna er 23,2 ha.
Í tilloðu að breyttu teiðiskipulagi fyrir athafnasvæði Vatnsendahvarfs er gert ráð fyrir breyttum mörkum teiðiskipulagssvæðisins.

Forsendur og markmið og rök fyrir breytingunni:
Bæjarstjórn Kópavogs og borgarstjórn Reykjavíkur hafa samþykkt að auglýsa tillögu að deiliskipulagi fyrir þriðja áfanga Arnarnesvegar og tekur fyrirhuguð lega hans ásamt breytti tengingu Vatnsendavegar mið af gildandi Aðalskipulagi Kópavogs 2019-2040. Nauðsynlegt er að breyta löðarmörkum vegna skórun skipulagsmarka Arnarnesvegar og athafnasvæðisins í Vatnsendahvarfi þar sem veggstæði Arnarnesvegar hefur færst austur.

Umrætt deiliskipulag Arnarnesvegur er auglýst samhlíða breytingu á þessu deiliskipulagi. Einnig hefur þurft að taka tillit til breytinga sem ráðgerðar eru á lóðinni að Tónahvarfi 2 sem auglýst er samhlíða breytingu á þessu deiliskipulagi.

Möguleg umhverfisáhrif:

Blaust má við að umferð um Vatnsendaveg aukist en umferð um Vatnsendahvarf minnki við þær breytingar sem tenging til Arnarnesveg veldur. Áhrif á samfélag, félagslegt umhverfi og efnahag er jákvætt í ljósi þess að bláust má við betri umferðartengsl við Breiðhóltsbraut með minni umferðatafir við gatnamót Breiðhóltsbraut og Vatnsendahvarf.

Tillaga að breyttu deiliskipulagi:

Mörk deiliskipulags.

Mörk deiliskipulags færast til austurs og suðurs og fylgja nú mörkum deiliskipulags Arnarnesvegar. Gert er ráð fyrir að staðsetning settjarna breytist.

Umferð.

Við gatnamót Vatnsendavegar og Tónahvarfs er gert ráð fyrir nýju hringtorgi

Göngu- og hjólaleiðir:

Nýjar göngu- og hjólaleiðir verða lagðar meðfram Vatnsendavegi



Ferill málsins:

A fúndi skipulagsráðs þann 17. janúar 2022 var lögð fram tillögu skipulagsdeildar um breytt deiliskaplag fyrir Vatnsdæhavarfi – athafnasvæði. Skipulagsráð samþykkti með tillitun 1. mgr. 43. gr. skipulagslaga nr. 123/2010 að auglýsa framlagða tillögu og vísaði henni til afgreiðslu bæjarráðs og bæjarsjórnar. A fúndi bæjarsjórnar þann 25. febrúar 2022 var afgreidd tillögu og ákveðið að hún færi til afgreiðslu Vatnsdæhavarfi. Tillagan var auðveldt í Frettablaðið 2022 og bæði lögtingirabaráð 1. febrúar 2022. Frestur til að gera athugasemd var til 16. mars 2022. Drefnibreyð dags. 31. janúar 2022 þar sem vakinn var athytti á kynningunni var send til löðarháva víð Urðarhvarf 14 og 16. Athugasemd barst A fúndi skipulagsráðs þann 28. mars 2022 var erindið lagt fram að nýju ásamt innsendri athugasemd og því vísaði til umsagnar skipulagsdeildar. A fúndi skipulagsráðs þann 4. apríl 2022 var erindið lagt fram að nýju ásamt umsögn skipulagsdeildar dags. 4. apríl 2022 þó að orðrunum breytingum dags. 4. apríl 2022 har sem löðarháva að Ennshvarfi 17 er synt á skipulagsuppreðri í samræmi við gildandi mæli- og hæðarláð ásamt leiðréttum löðarmörkum og umsögn og vísaði því til afgreiðslu bæjarráðs og bæjarsjórnar. A fúndi bæjarsjórn 12. apríl 2022 var afgreidda skipulagsráðs xxxxxx




Auður D. Kristinsdóttir, skipulagsfulltrúi

Skýringar

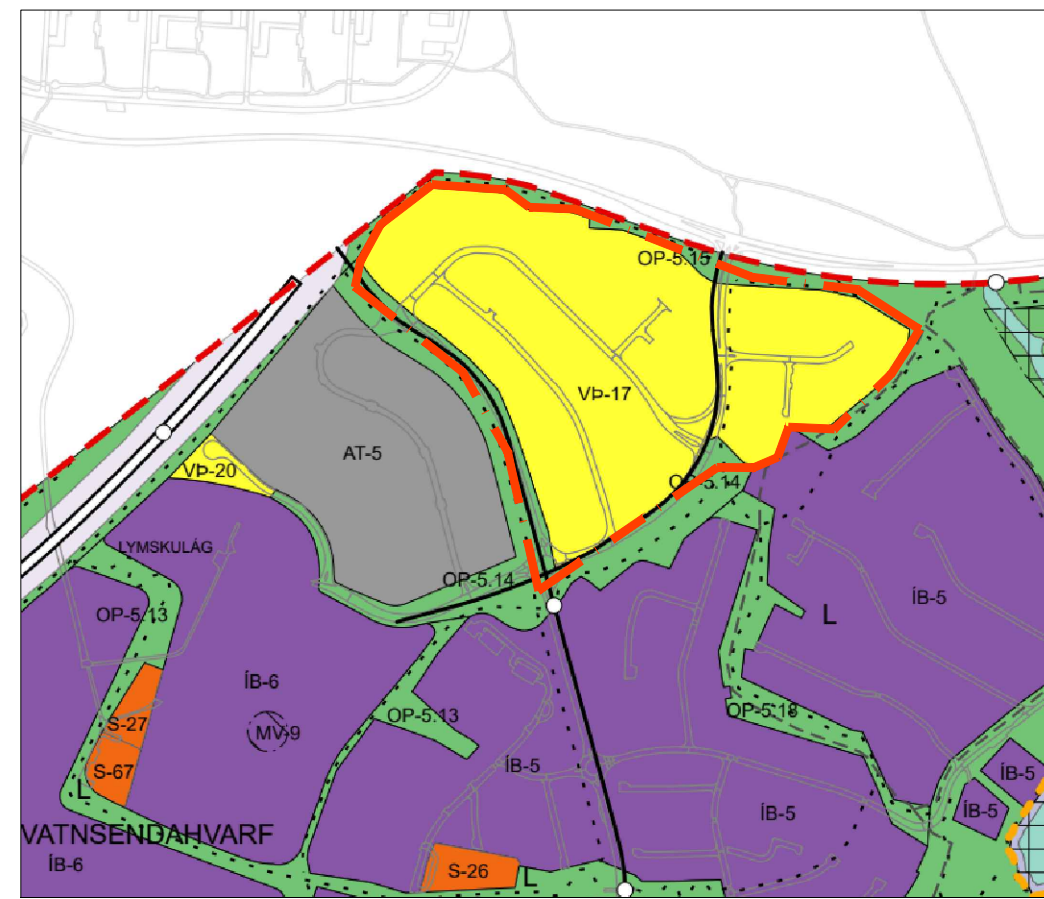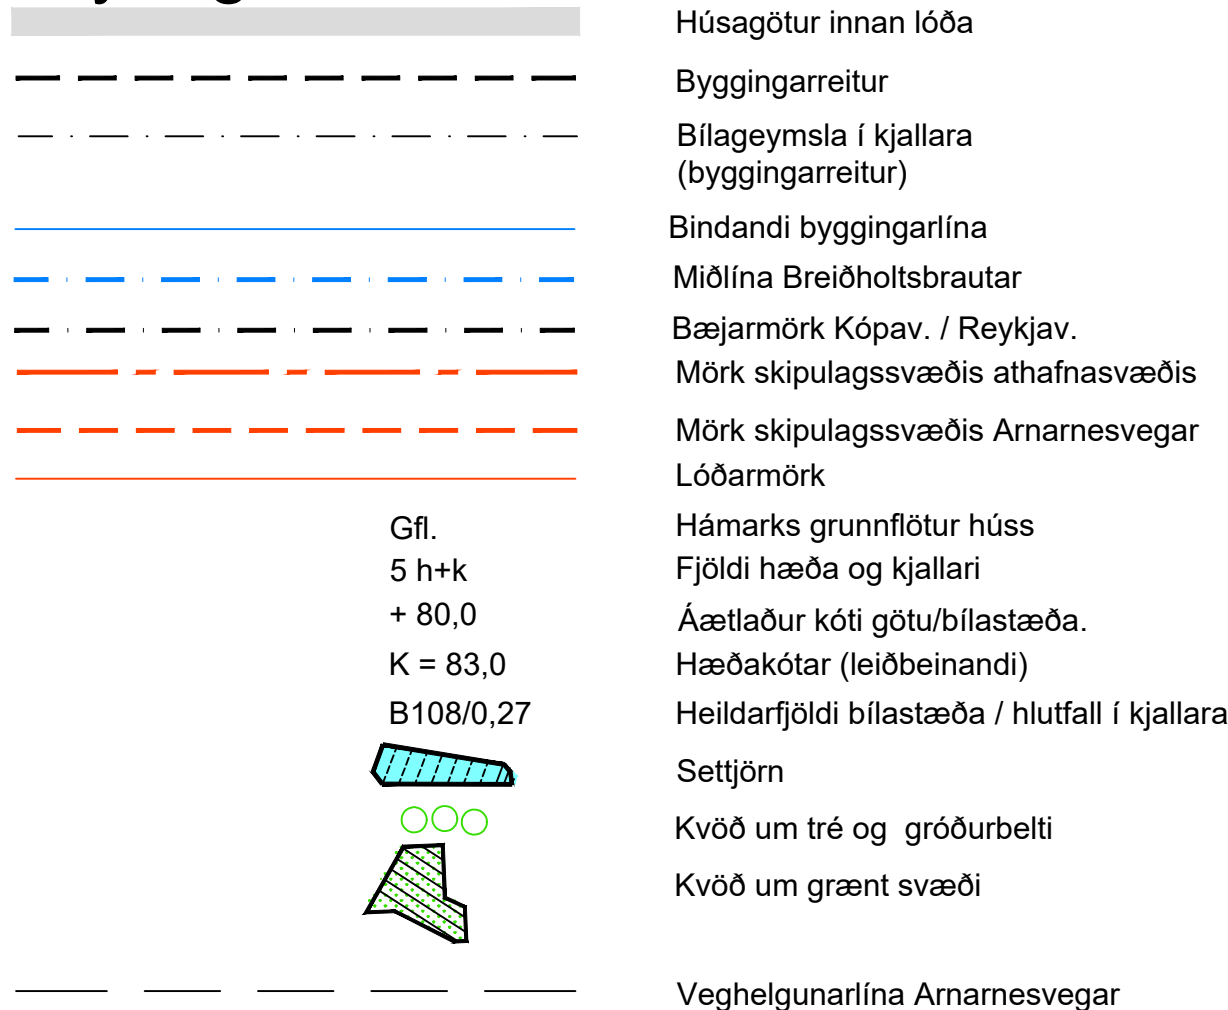

Stažfest 28. desember 2021

Hluti Aðalskipulags Kópavogs 2019-2040

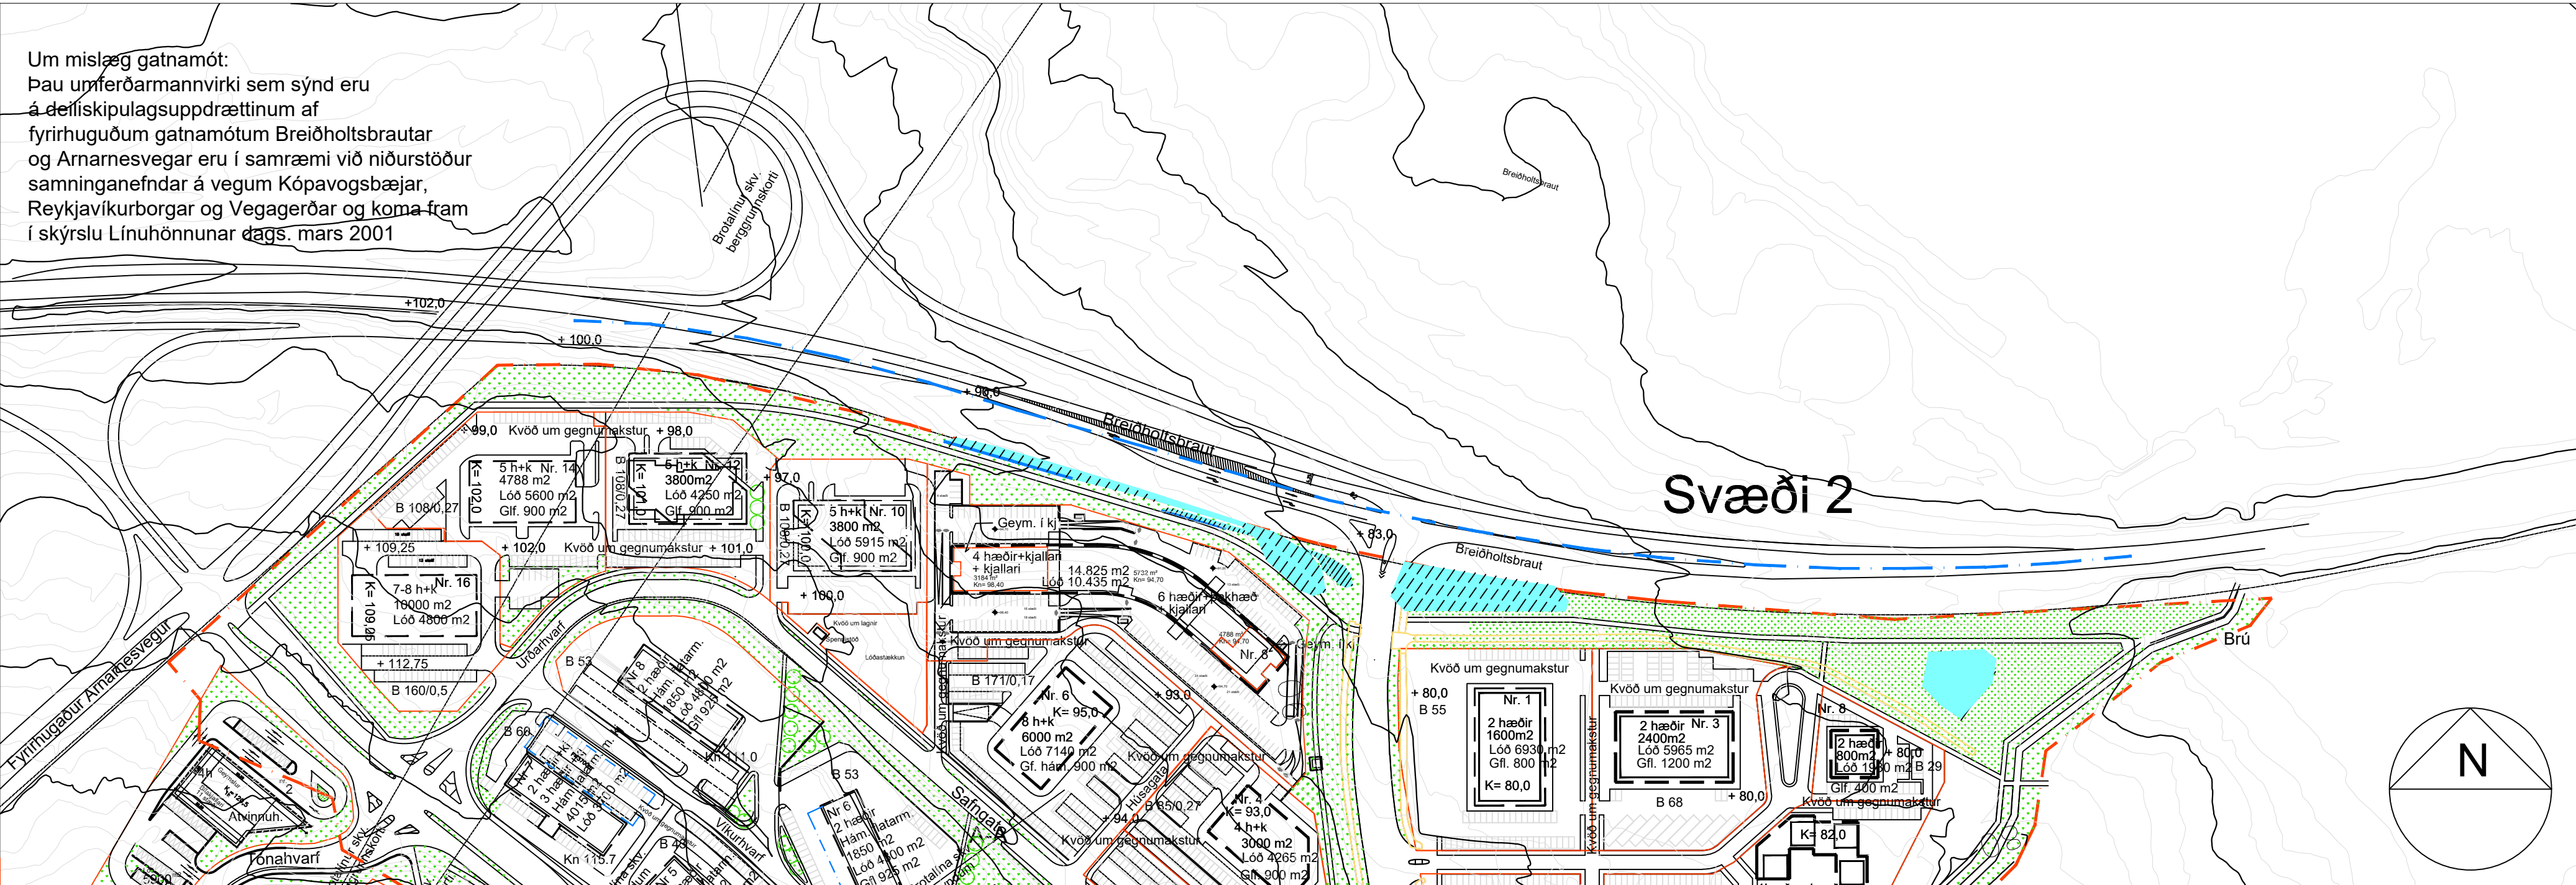

Hluti úr gildandi deiliskipulagi. Vathsendahvarf - athafnasvæði samp. í bæjarstjórn 25. sept. 01 m.s.br. Grunnmynd. Mkv. 1:2000



Tillaga að breyttu deiliskipulag Vatnsendahvarf - athafnasvæðið

Grunnmynd. Mkv. 1:2000