


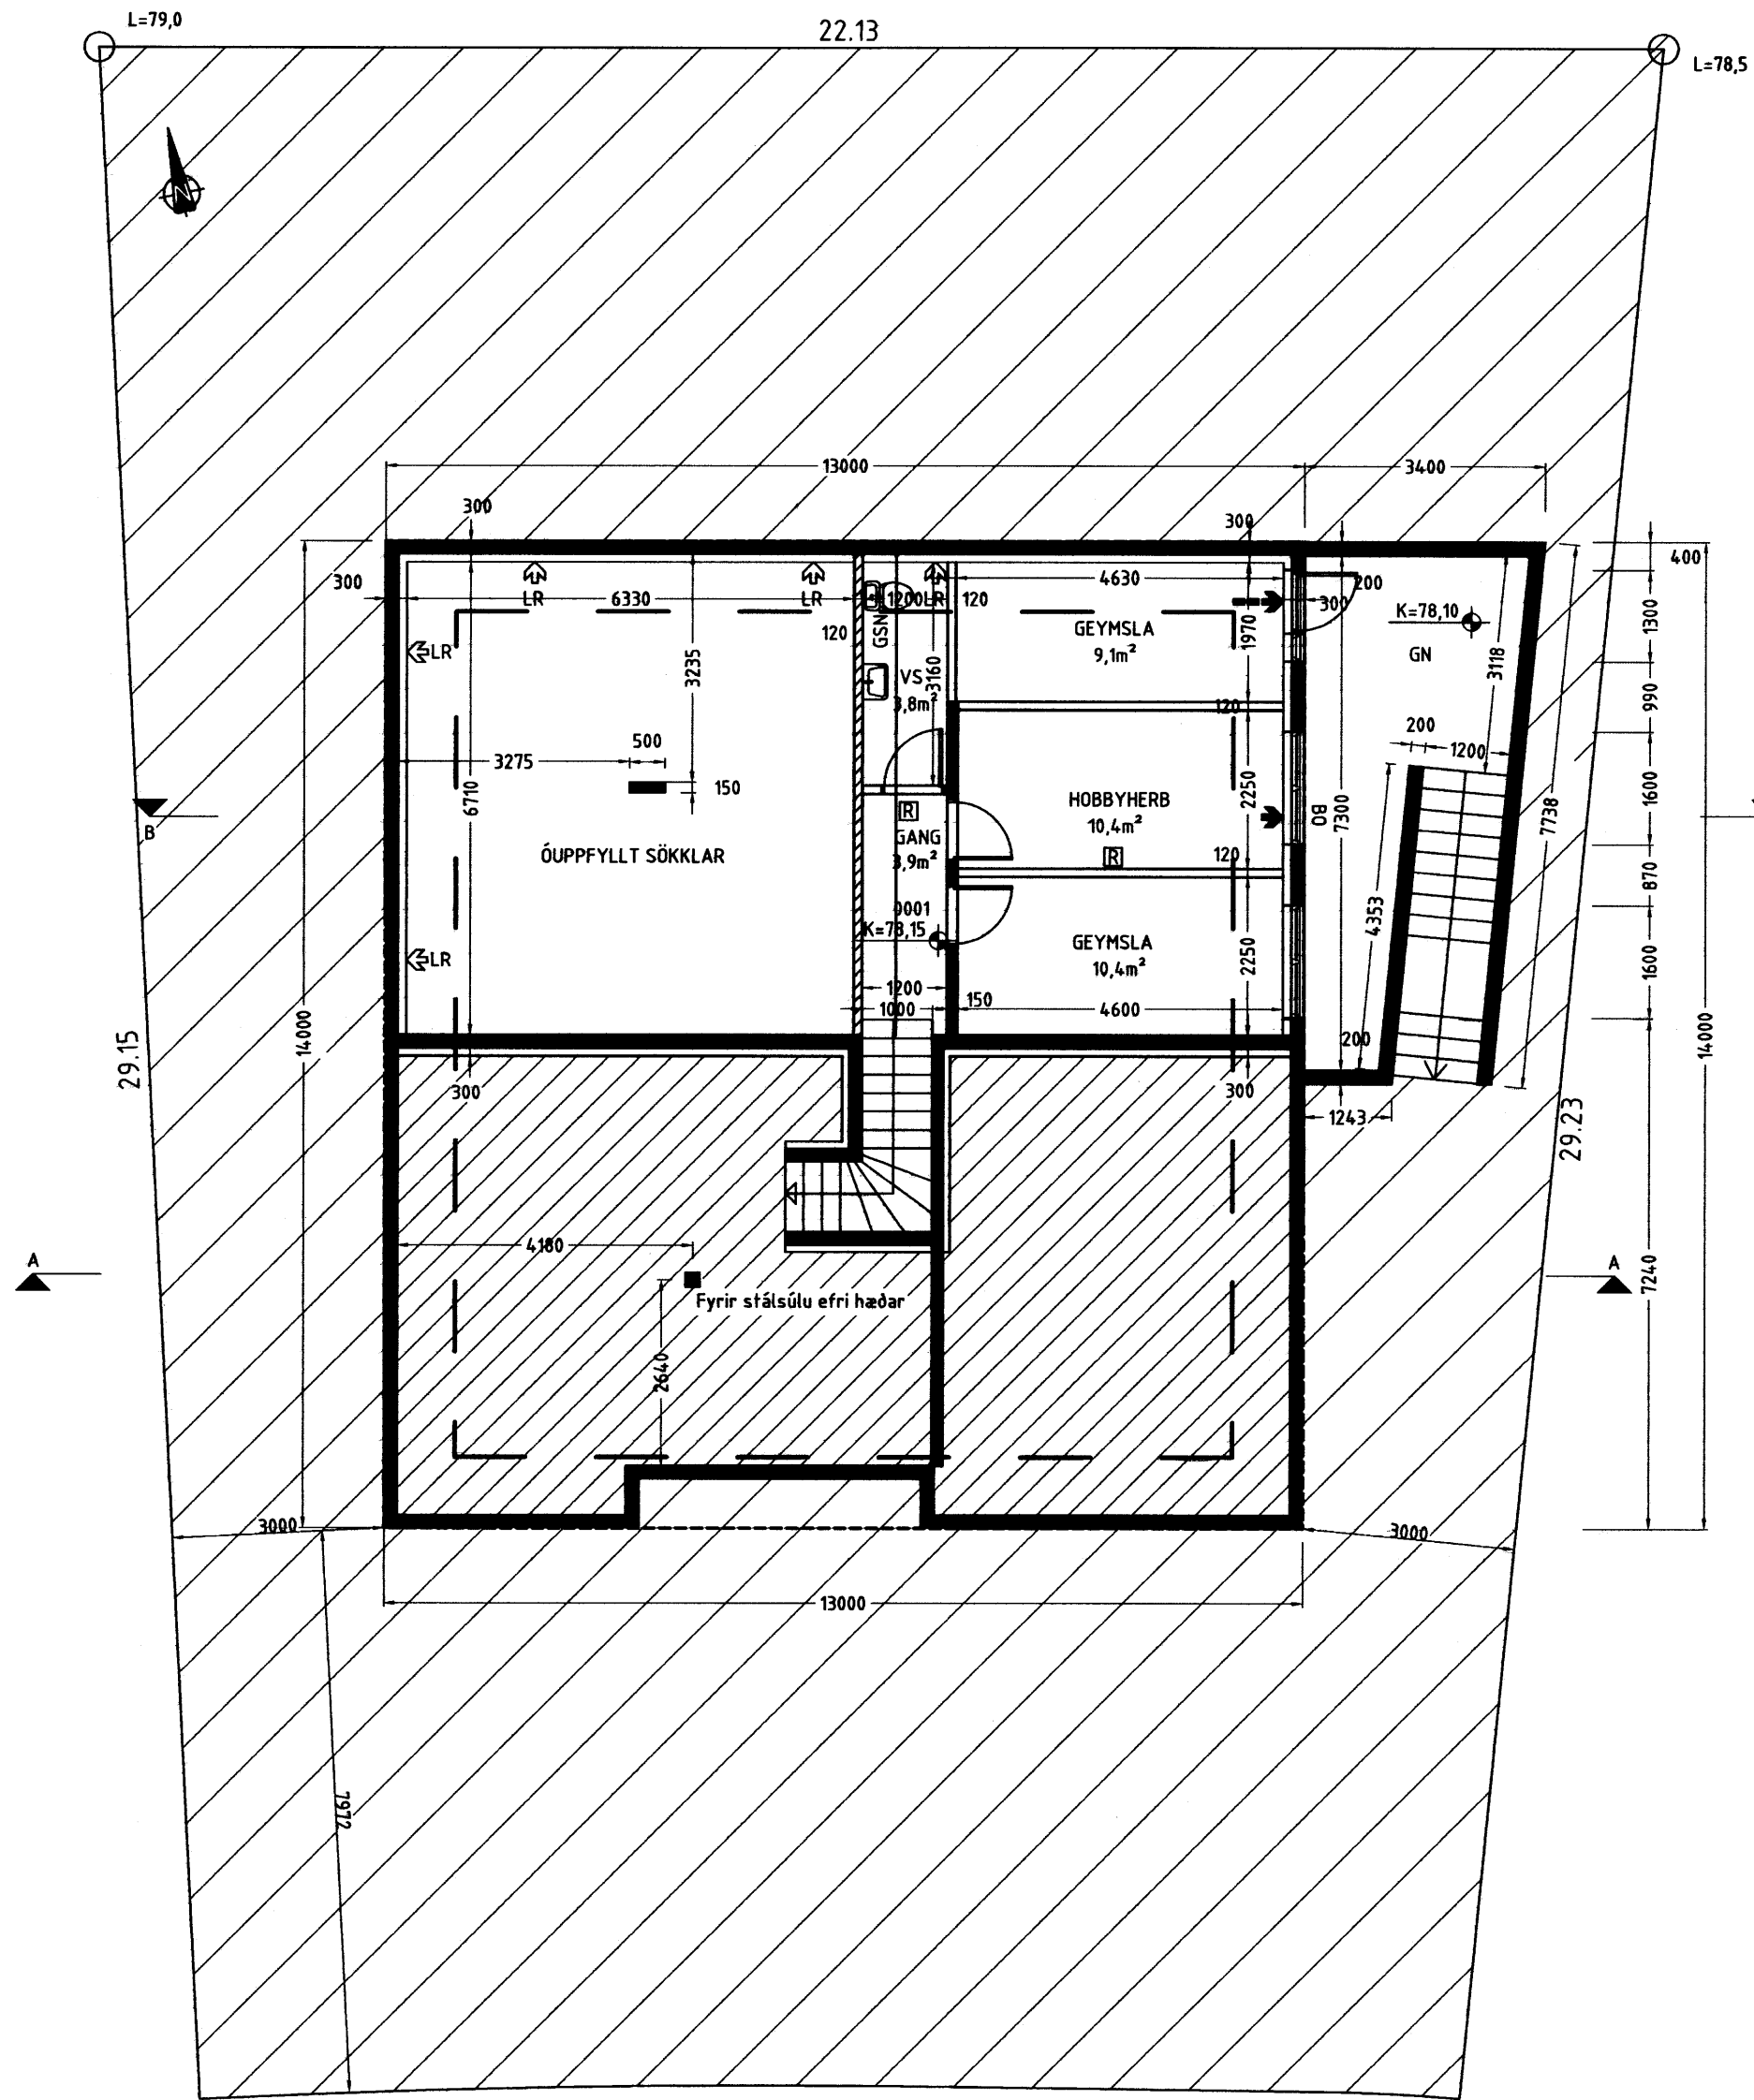

239895



Byggingarnefnd
Kópavogs
Samþykkt

28. Nóv. 2007

í umboði byggingarnefndar

[Signature]
byggingarfulltrúi

TÁKN Á TEIKNINGUM:

- [R] Reykskynjari
- SL Slökkvitæki
- BO Björgunarop
- LR Loftræsing
- GK Gólfkótar
- GN Gólfniðurfall
- GSN Niðurfall m/ gegnumstreymi
- R.R Rafmagnstafla
- 0101 Notefininganúmer
- Rýmingarátt björgunaropa
- Rýmingarleið
- φ 18.70 Kótar á sniðum

Breytt dags 27.11.2007
Steyptir veggir bæstast við á jarðhæð

es

TEIKNISTOFAN SUÐURLANDSBRAUT 48
S: 588-7344 FAX: 588-7343
NETFANG: kastor@simnet.is

ÖRVASALIR 26

GRUNNMYND JARÐHÆÐAR M.V. 1:100

M.V.

M.V.

HANNAÐ:	TEIKNAD:	KJARTAN
VERKNUMER:	0202	SKRÁARNAFN: ÖRVASALIR 26 .dwg
DAGSETNING:	23.07.2007	TEIKNING NÚMER:
		A-02

121066-5809