


Skjal sótt af '0000000000' dags: 11.11 2026

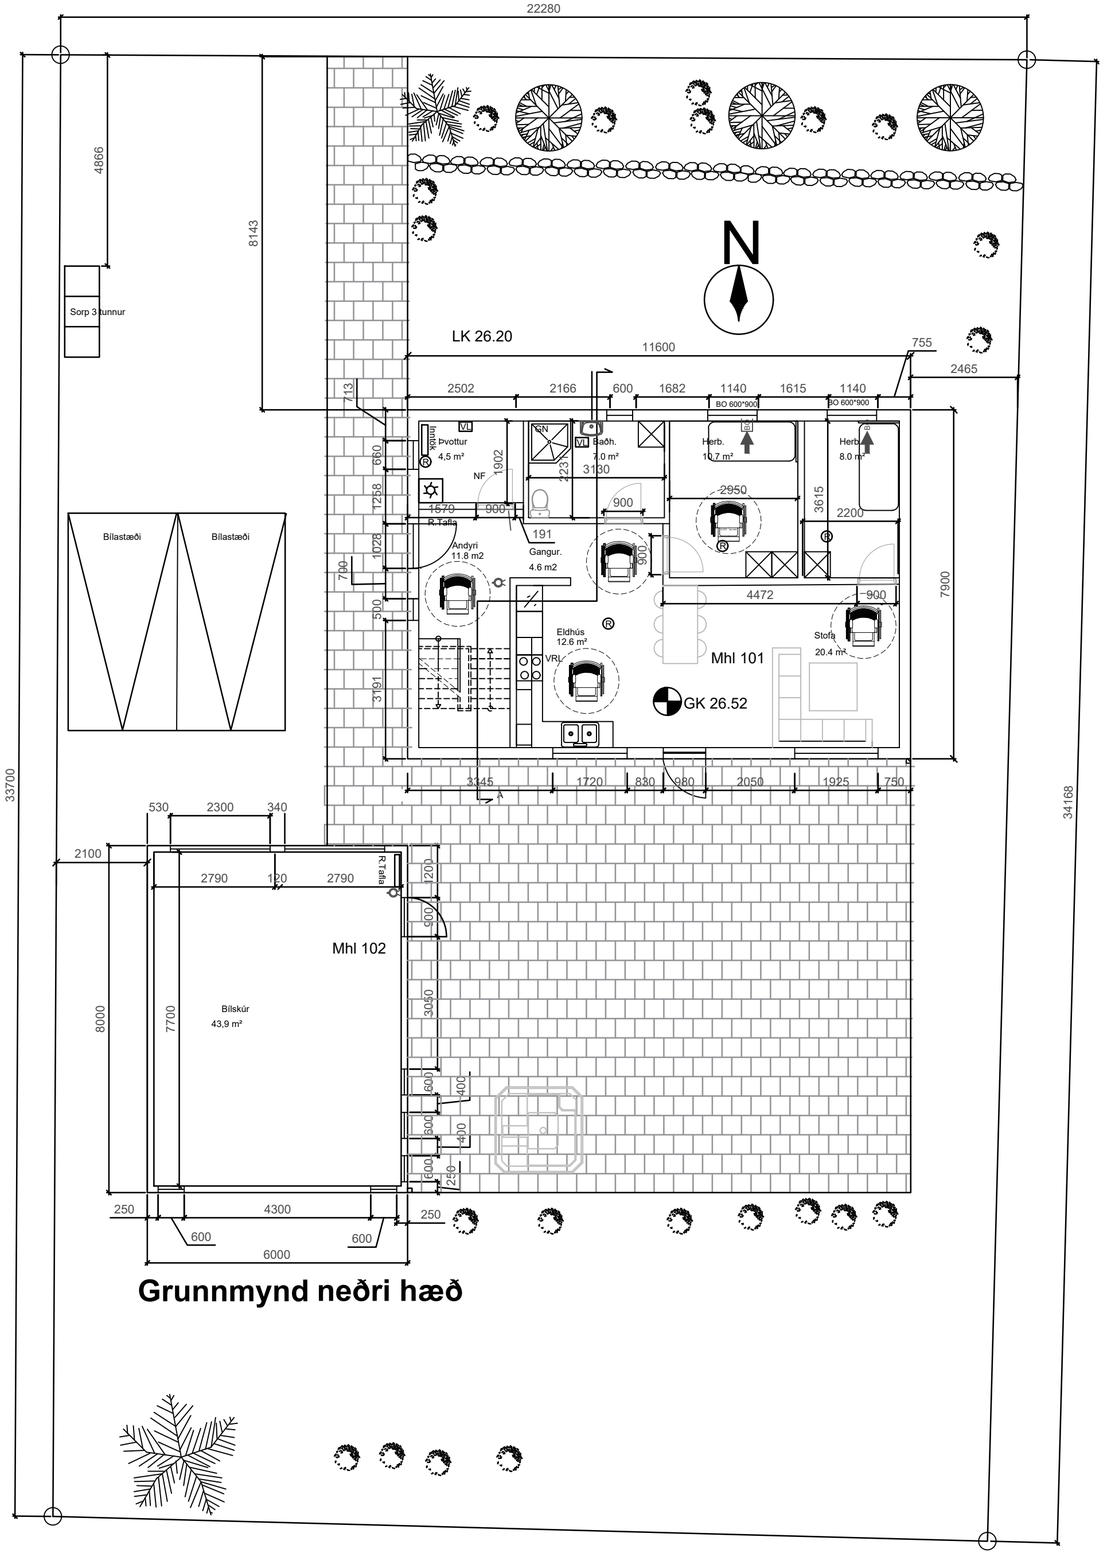

Grunnmynd neðri hæð

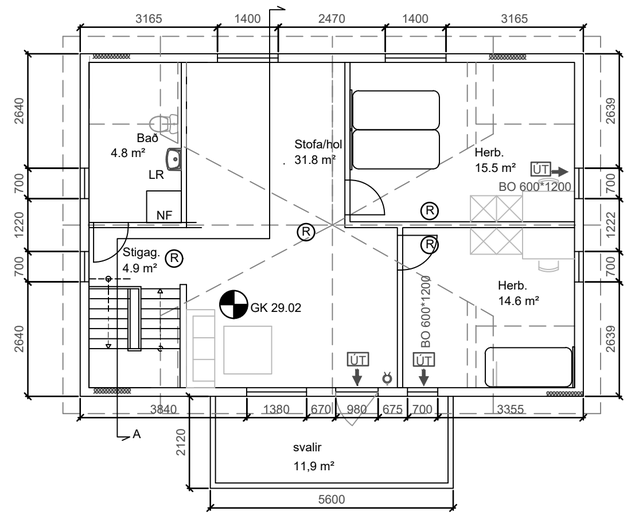

Grunnmynd efri hæð

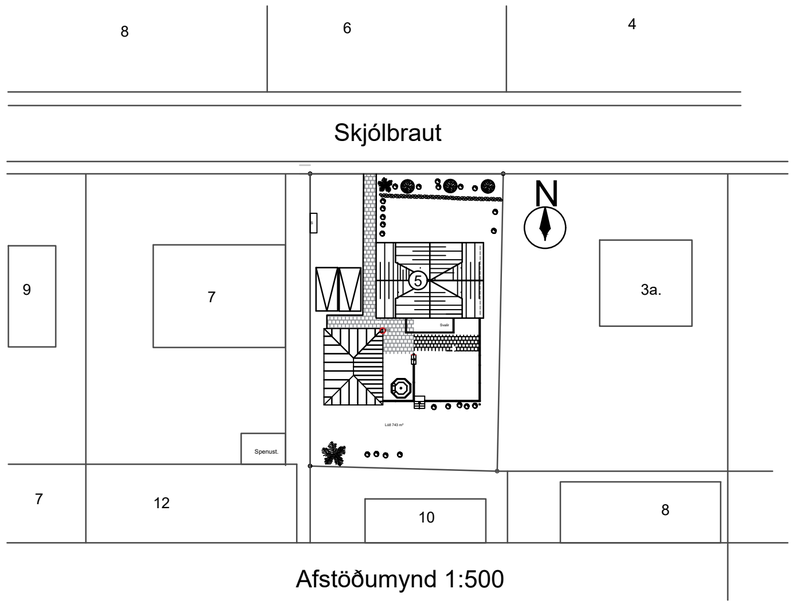

Afstöðumynd 1:500

AÐALTEIKNINGAR

SKÝRINGAR:

- UT — Flóttaleið
- Slökkvitæki
- BO — Björgunarop
- EI60 — Brunahólfandi veggir
- EI-CS60 — Brunahólfandi hurðir
- R — Reykskynjari
- VLR — Vélræn loftræsing
- N — norðurpíla
- GN — gólfniðurfall
- NF — niðurfall
- hæðarkóti

Aðalhönnuður
Bragi Blumenstein arkitekt 150560-2339
mail: bragi@helluhylur.is s: 6189329


Skjólbraut 5 Kópavogi

Helluhylur ehf.
Múlavegi 19 Seyðisfirði kt: 5901220250


Heiti: Grunnmynd 1 og 2 hæðar
Afstöðumynd
Kvarði: 1:100, 1:500
Teiknað: BB

Dagsetning: 24.01.2026


verknr. 15.02.2023

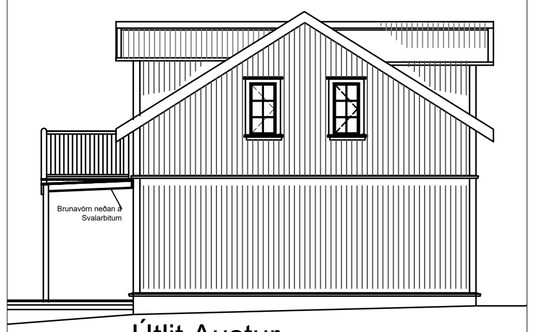

Útlit Austur

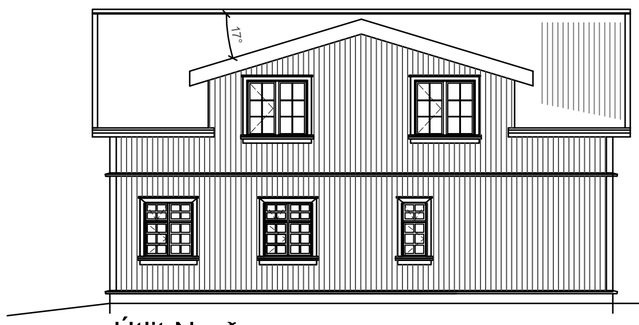


Útlit Norður

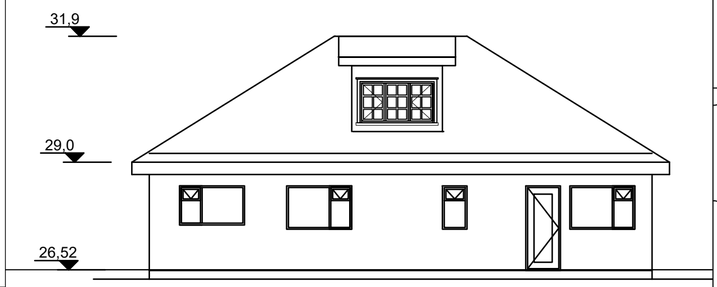


Núverandi útlit til Suðurs



Útlit Vestur

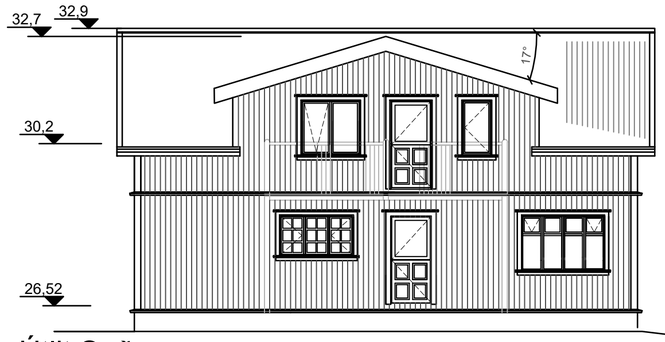

Útlit Suður

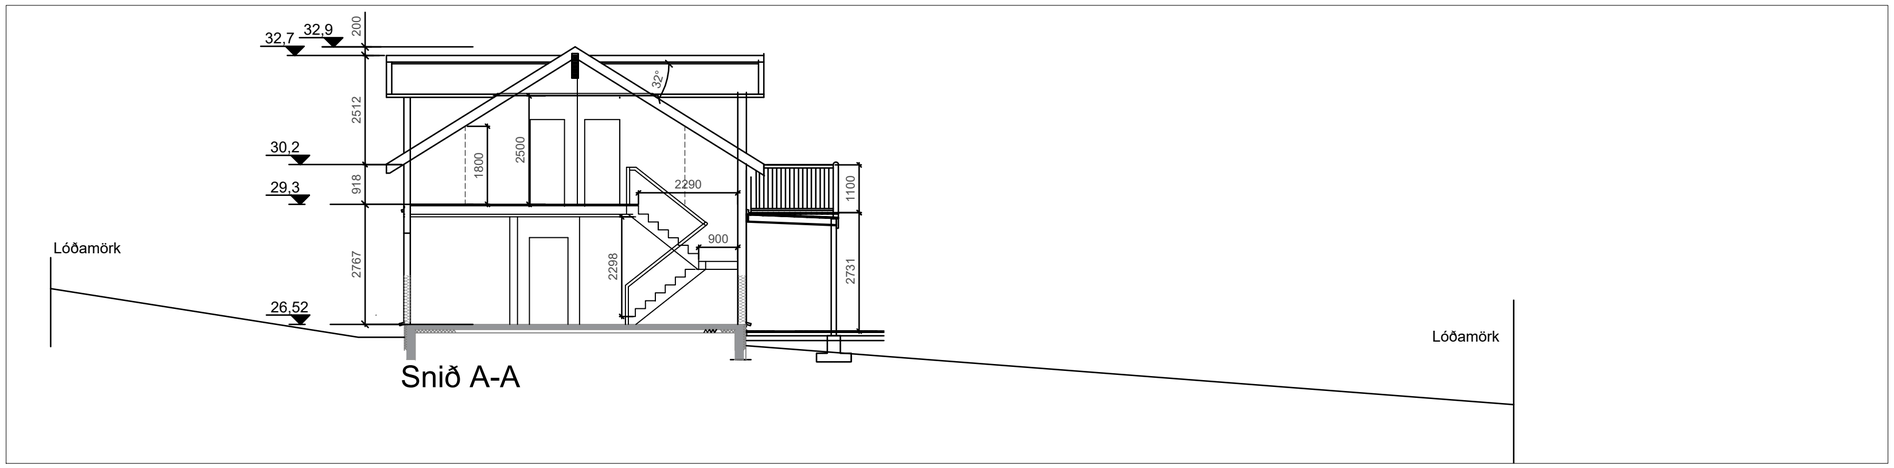

Snið A-A

AÐALTEIKNINGAR

SKÝRINGAR:

- ÚT — Flóttaleið
- Slökkvitæki
- BO — Björgunarop
- EI60 — Brunahólfandi veggir
- EI-CS60 — Brunahólfandi hurðir
- R — Reykskynjari
- VLR — Vélræn loftræsing
- N — norðurpíla
- GN — gólfniðurfall
- NF — niðurfall
- hæðarkóti

Aðalhönnuður
Bragi Blumenstein arkitekt 150560-2339
mail: bragi@helluhylur.is s: 6189329

Skjólbraut 5 Kópavogi

Helluhylur ehf.
Múlavegi 19 Seyðisfirði kt: 5901220250

Heiti: Útlit og Snið
Kvarði: 1:100, 1:500
Teiknað: BB

Dagsetning: 24.01.2026
verknr. 15.02.2023

Skjal sott af '0000000000' dags: 11.11.2026