



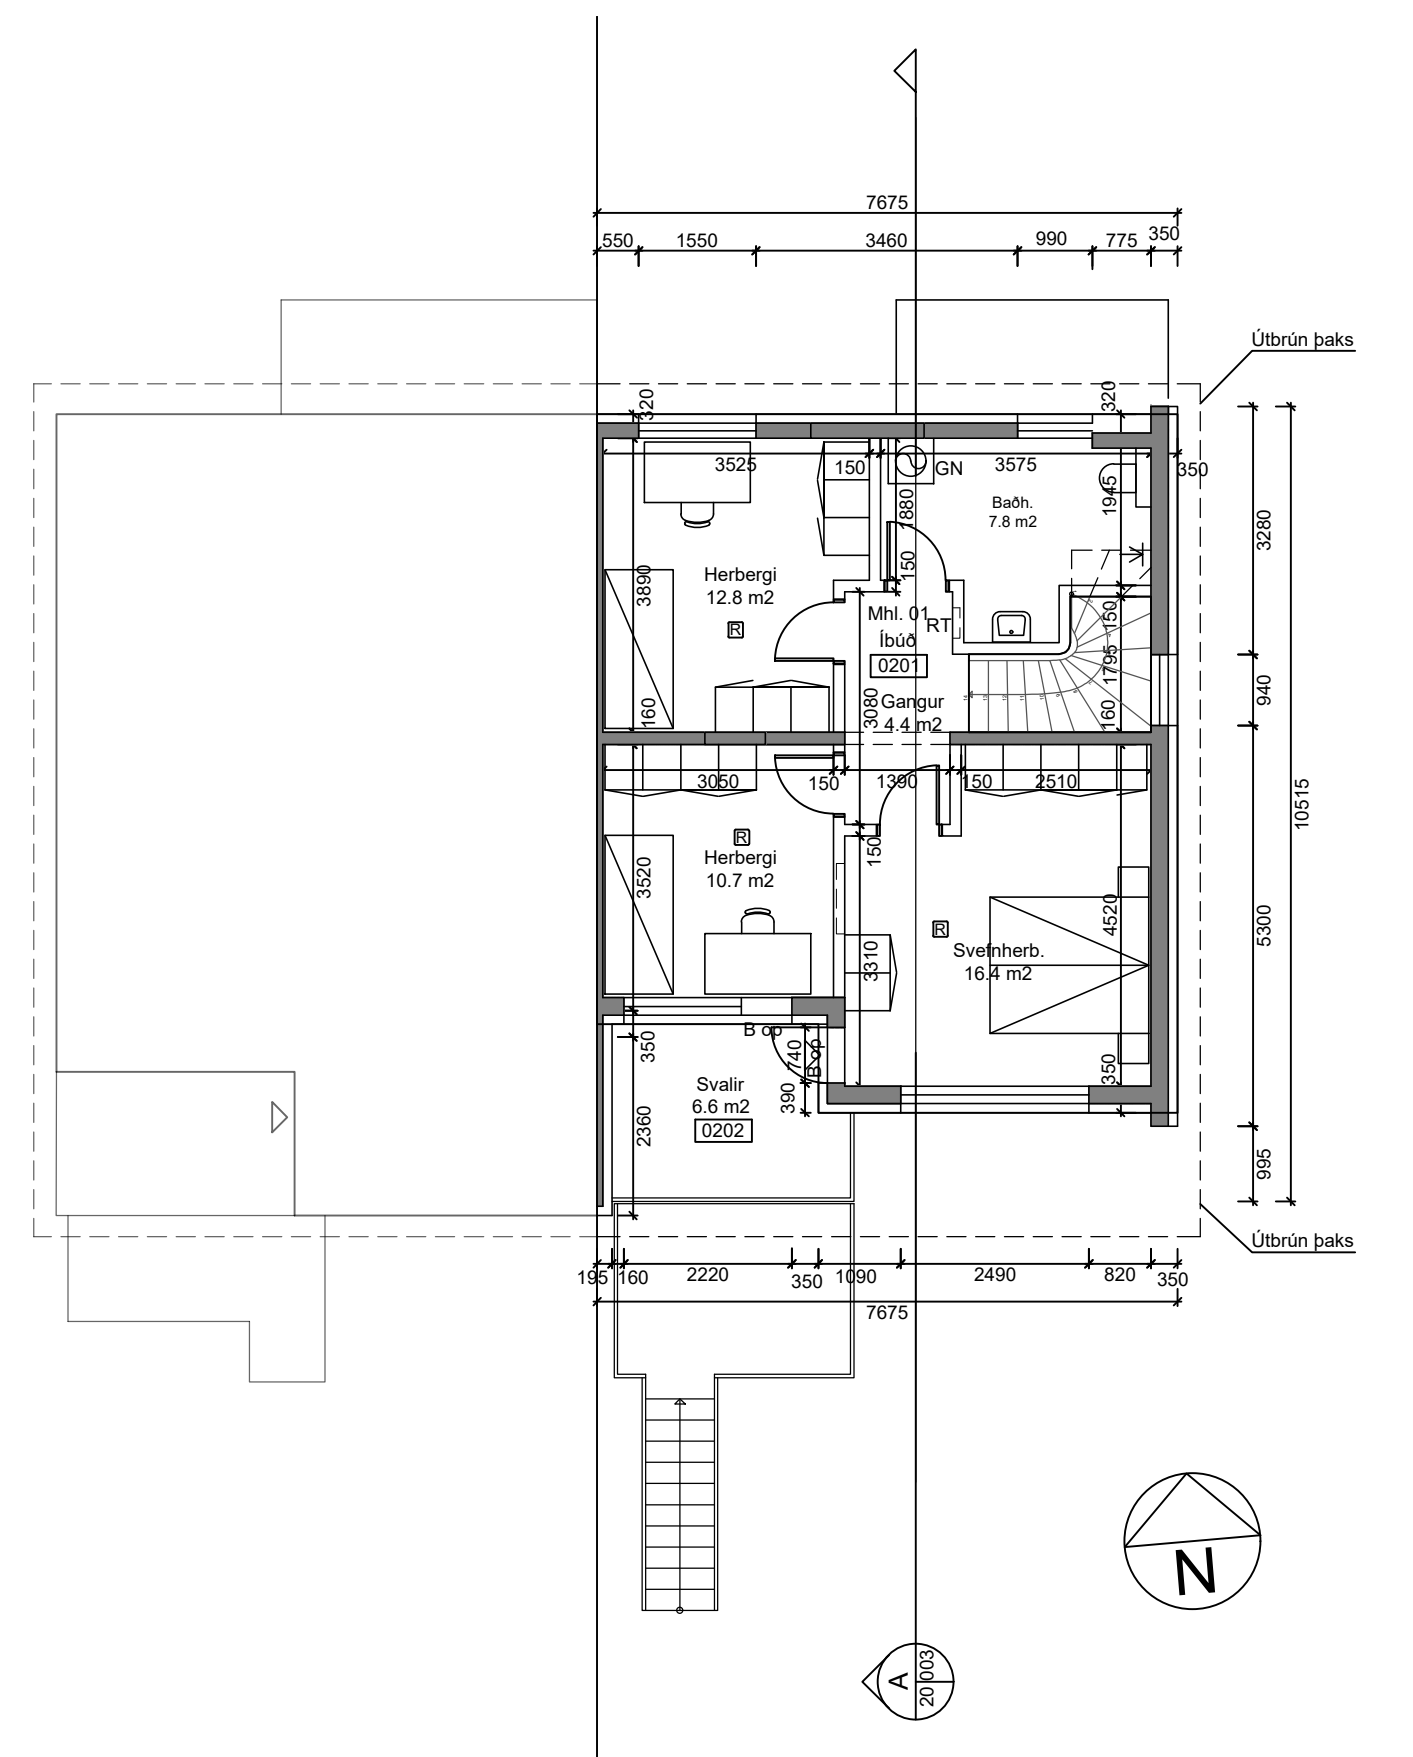

Grunnmynd, 2. hæðar

1: 100

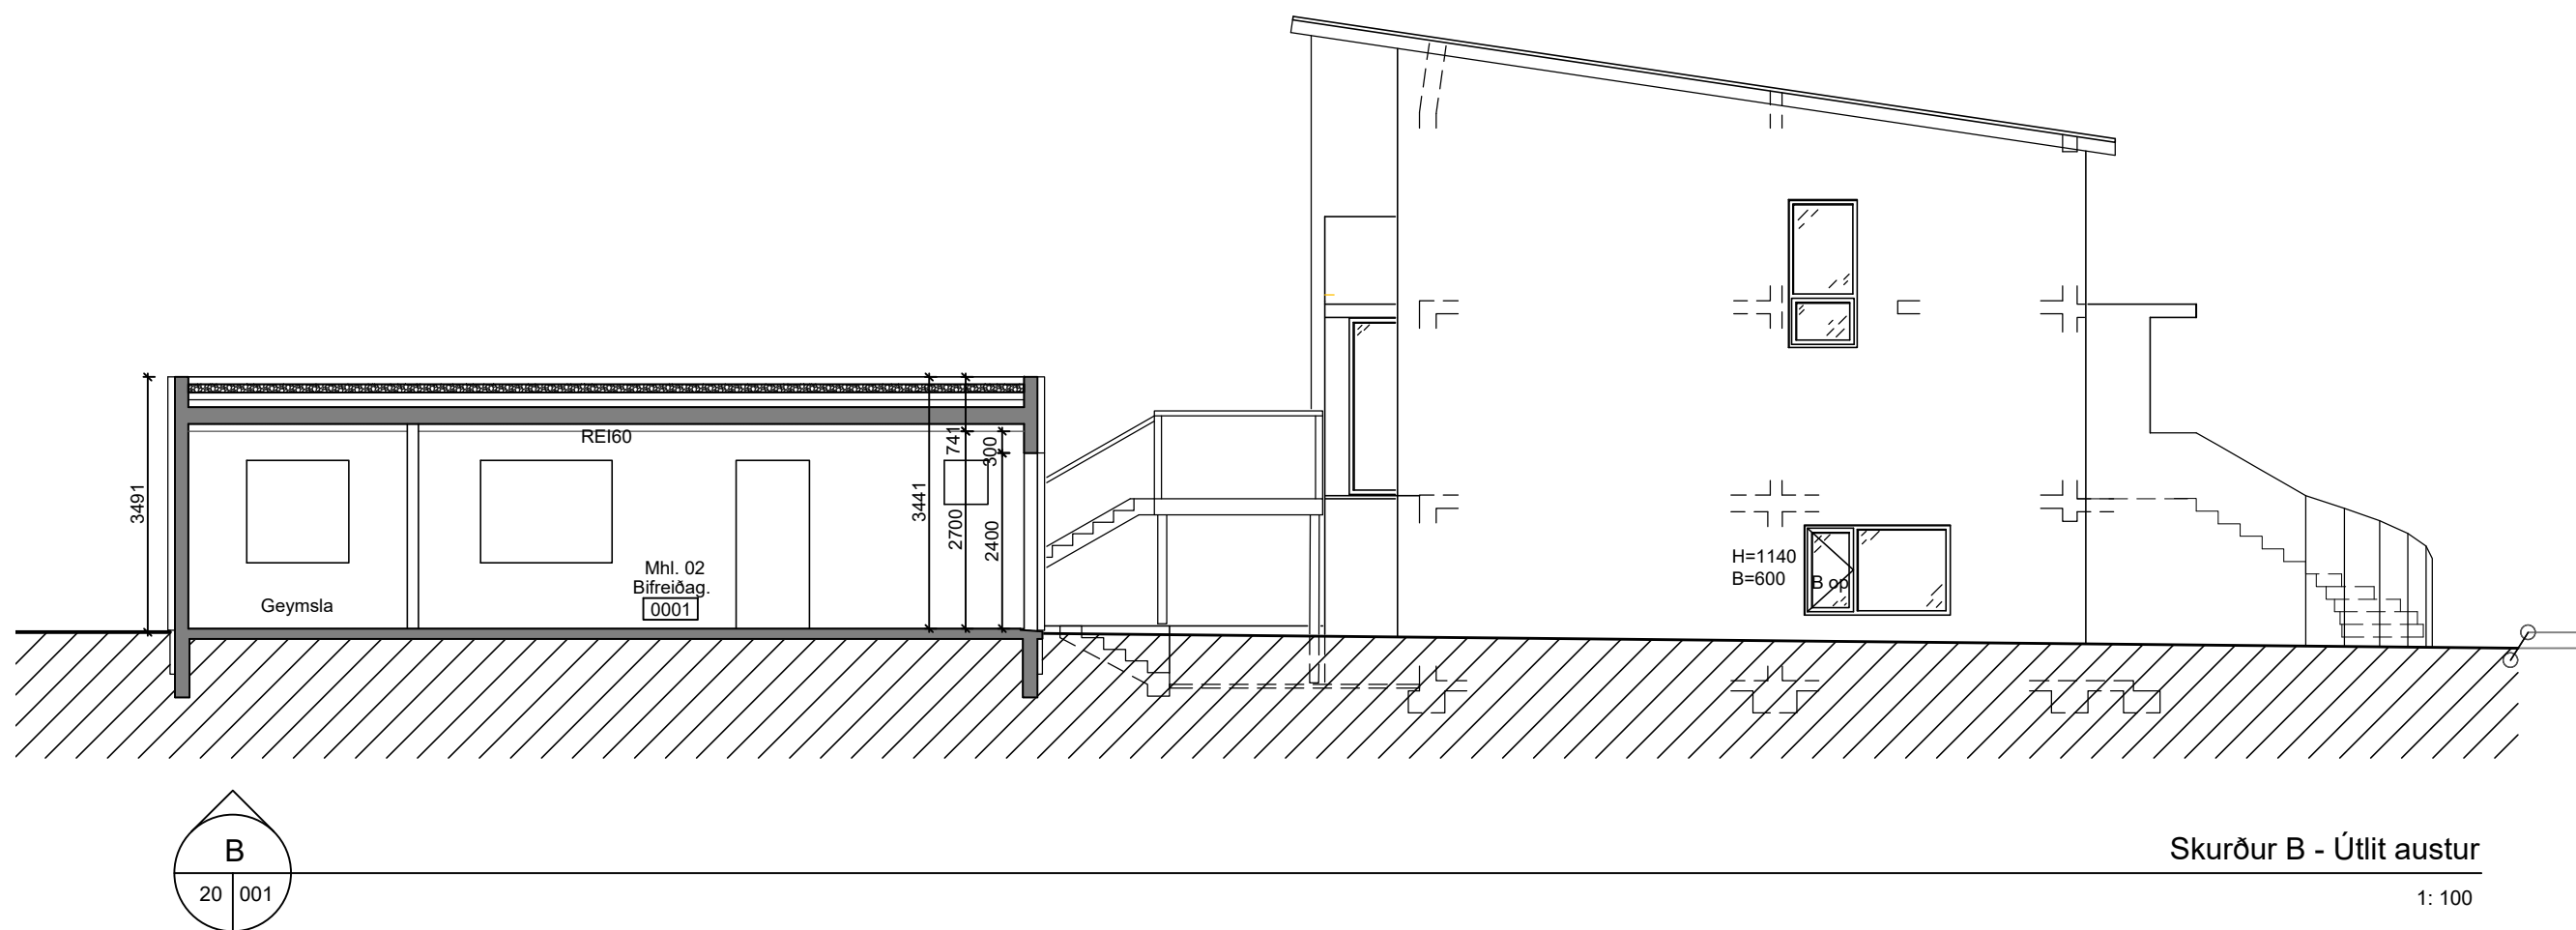


Skurður B - Útlit austur

1: 100




Útlit, norður

1: 100

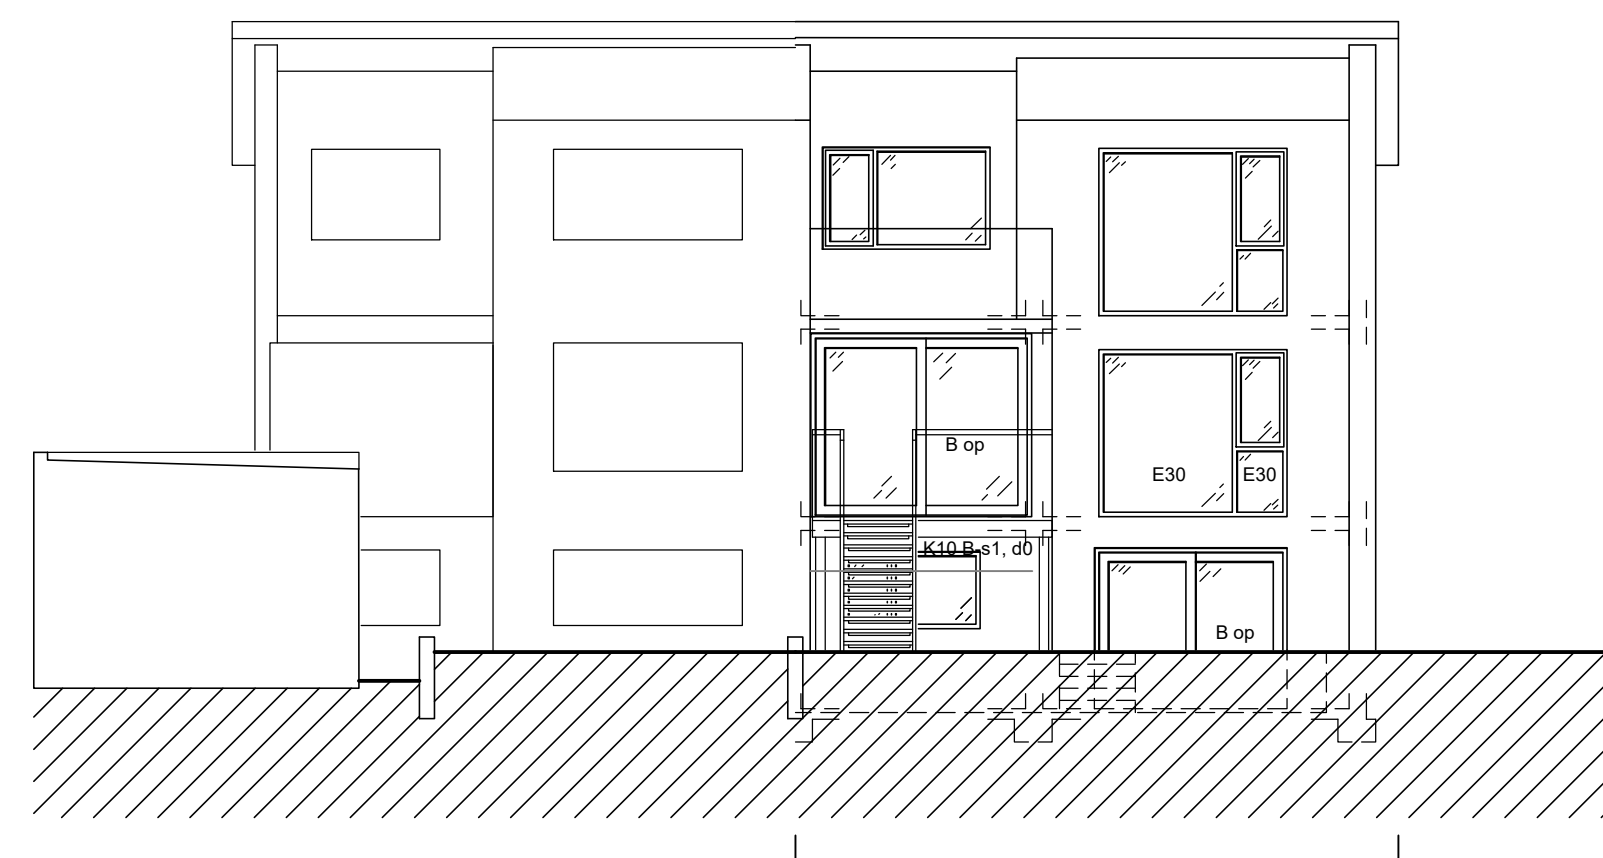


Útlit, suður

1: 100

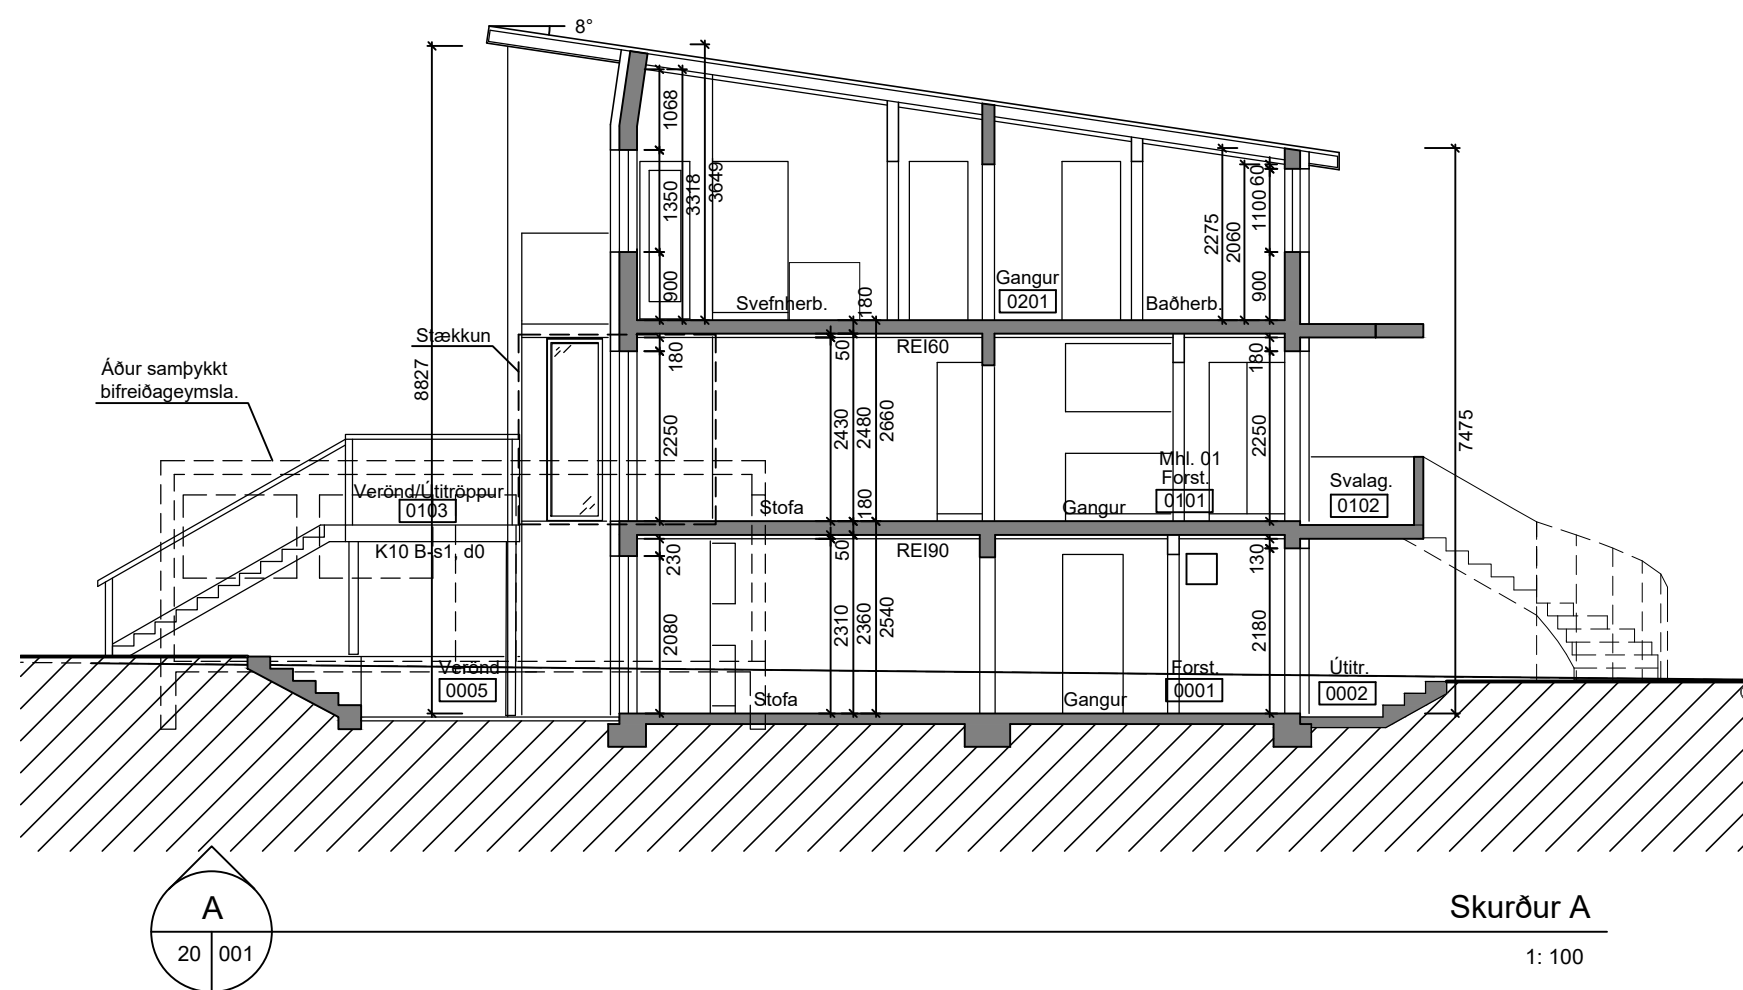


Skurður A

1: 100

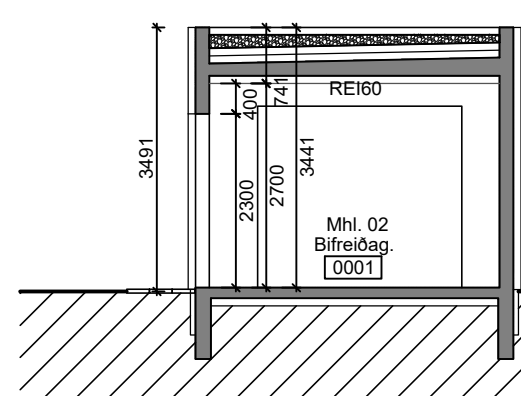


Skurður C

1: 100

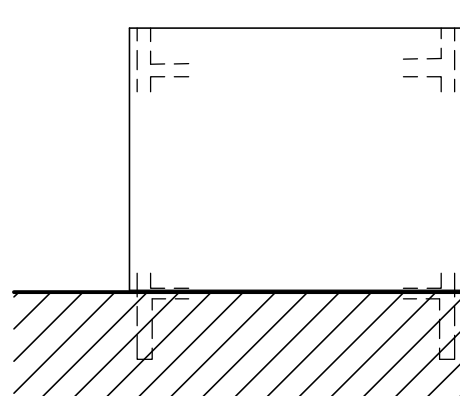

Bifreiðageymsla - Útlit, suður

1: 100

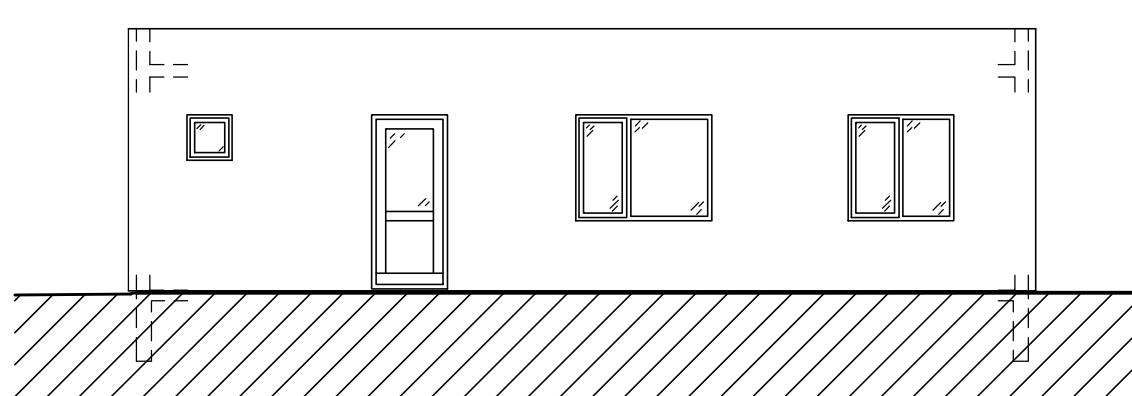

Bifreiðageymsla - Útlit, vestur

1: 100

Notist ekki sem vinnuteikning

Árni Þór Helgason, arkitekt
Hnoðravelillir 58, 221 Hafnarfjörður
Sími: 898 5338
Netf: husalist@simnet.is
Kt. 030755-3409

Skólagerði 47

Grunnmynd 2. hæð Mælikv (A1): 1: 100
Skurður A, B og C
Útlitsmyndir

Teikn nr. 20 - 002

Nr. 3 af 3

Dags. 20. júní 2023