


ÚTLIT NORÐUR HLIÐAR m.k.v. 1:100



ÚTLIT AUSTUR HLIÐAR m.k.v. 1:100



ÚTLIT SUÐUR HLIÐAR m.k.v. 1:100

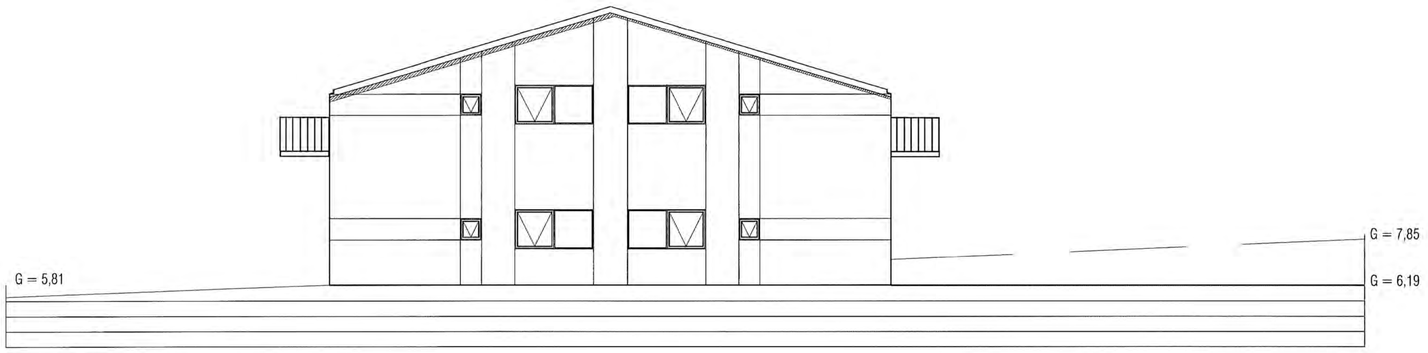

ÚTLIT VESTUR HLIÐAR m.k.v. 1:100

Breyting Dags Unnið

Útlit

Verk	Bakkabraut 12
Verkkaupi	
Heiti	Aðaluppdráttur
Mkv.	1/100
Dags	24.06.2024
Hannað	Ir
Teiknað	rkl/Ir
Yfirfarið	Ir

Ártún ehf
540389-1019
Lárus Ragnarsson Byggingafræðingur BFÍ
220160-3439
Bröndukvísl 6 110 Reykjavík
s 8216023 larusr@ark.is

Hönnunarstjóri

Verknr.	teikning	breyting
11-24	103	

Ekki skal mæla af teikningu, aðeins málsettar stærðir eru í gildi.Framkvæmdaraðili skal sannreyna öll mál á verkstað.

Skjal sótt af '0000000000' dags: 12.11.2026