

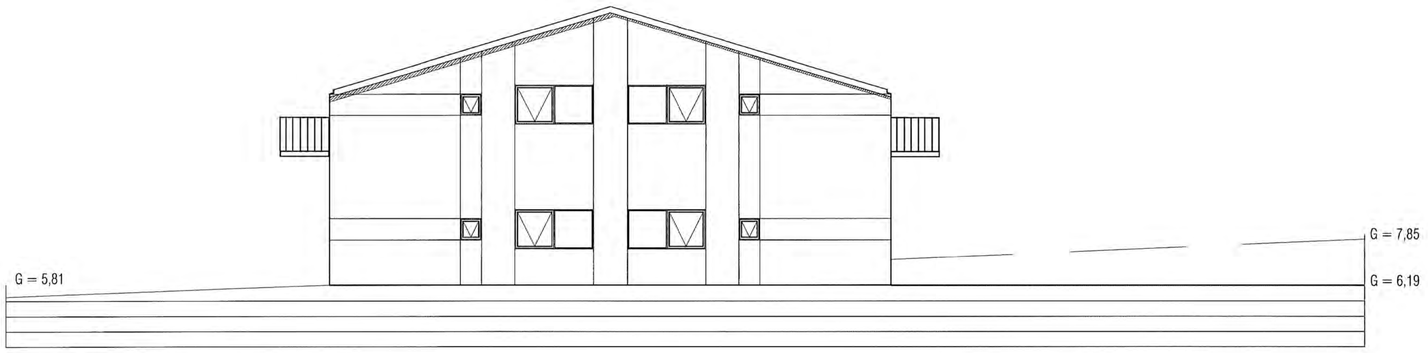

ÚTLIT NORÐUR HLIÐAR m.k.v. 1:100




ÚTLIT AUSTUR HLIÐAR m.k.v. 1:100




ÚTLIT SUÐUR HLIÐAR m.k.v. 1:100




ÚTLIT VESTUR HLIÐAR m.k.v. 1:100

Breyting Dags Unnið

**Útlit**

| | |
|---|---|
| Verk | Bakkabraut 12 |
| Verkkaupi | |
| Heiti | Aðaluppdráttur |
| Mkv. | 1/100 |
| Dags | 24.06.2024 |
| Hannað | Ir |
| Teiknað | rkl/Ir |
| Yfirfarið | Ir |


Ártún ehf
540389-1019
Lárus Ragnarsson Byggingafræðingur BFÍ
220160-3439
Bröndukvísl 6 110 Reykjavík
s 8216023 larusr@ark.is


Hönnunarstjóri

| Verknr. | teikning | breyting |
|---|---|---|
| 11-24 | 103 | |

Ekki skal mæla af teikningu, aðeins málsettar stærðir eru í gildi.Framkvæmdaraðili skal sannreyna öll mál á verkstað.

Skjal sótt af '0000000000' dags: 11.11.2026