
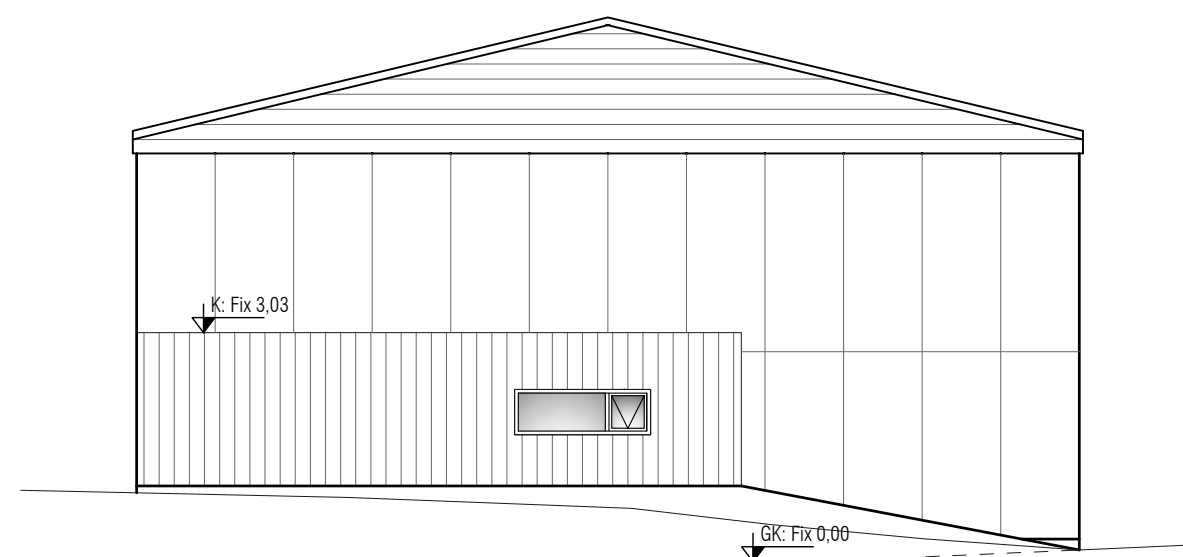
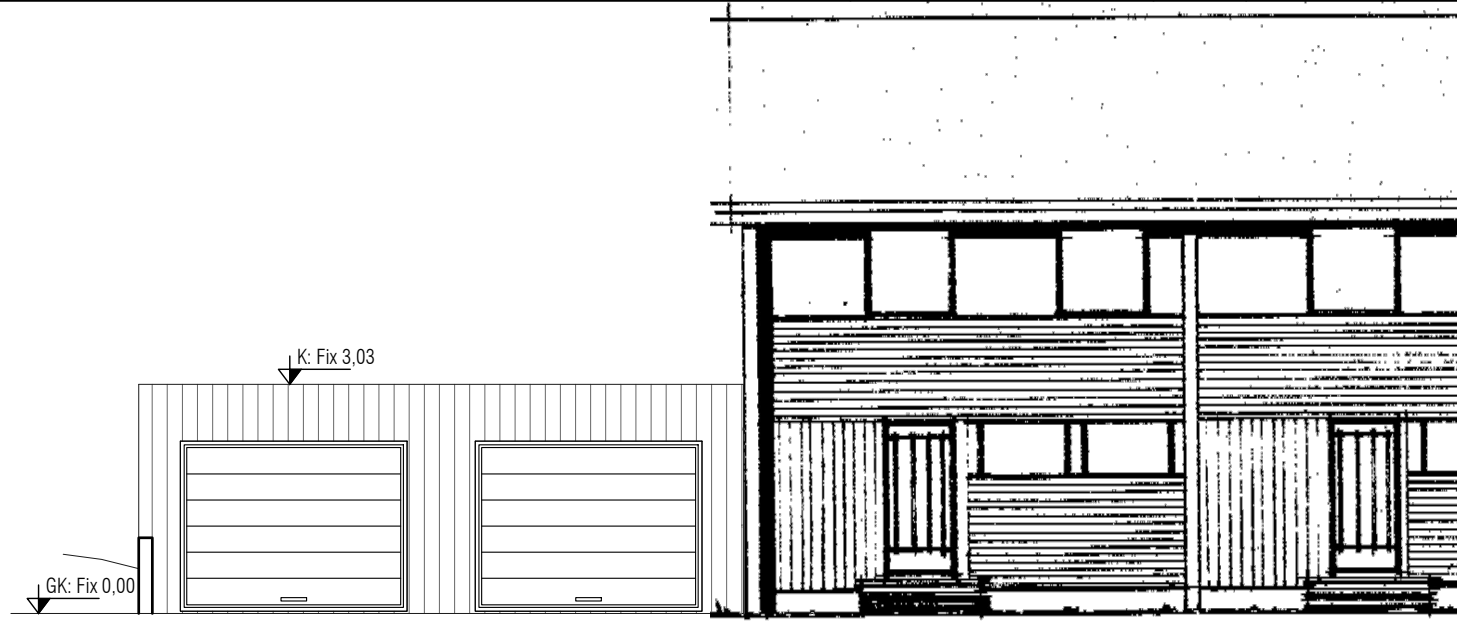
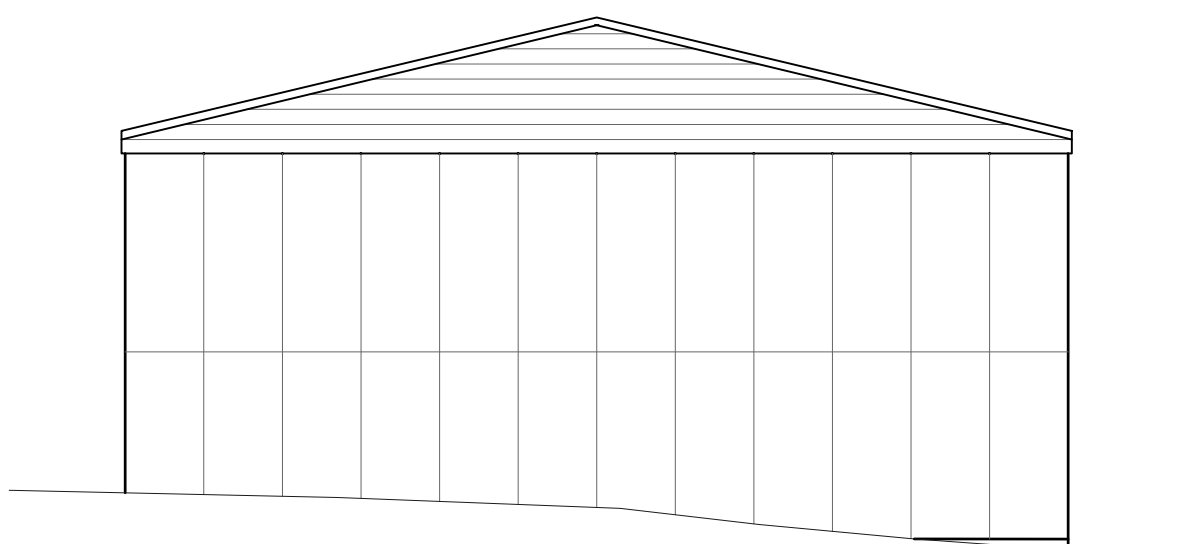
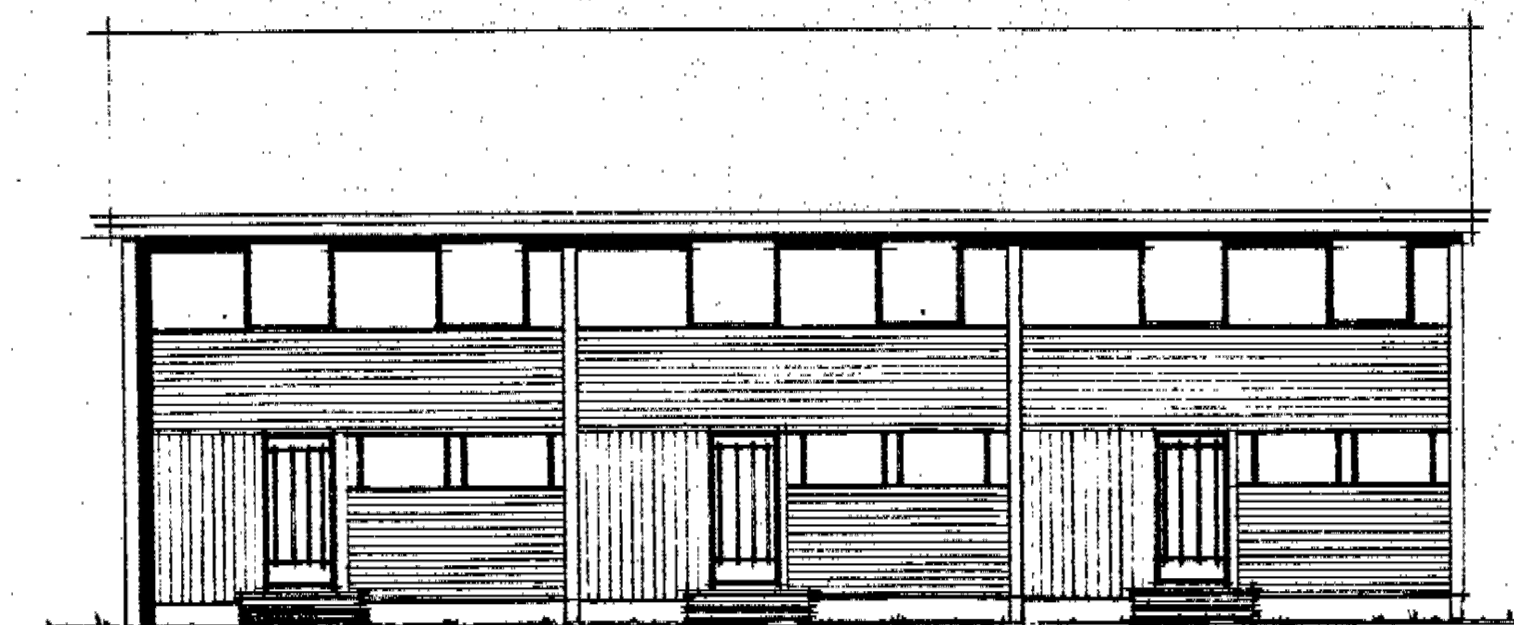
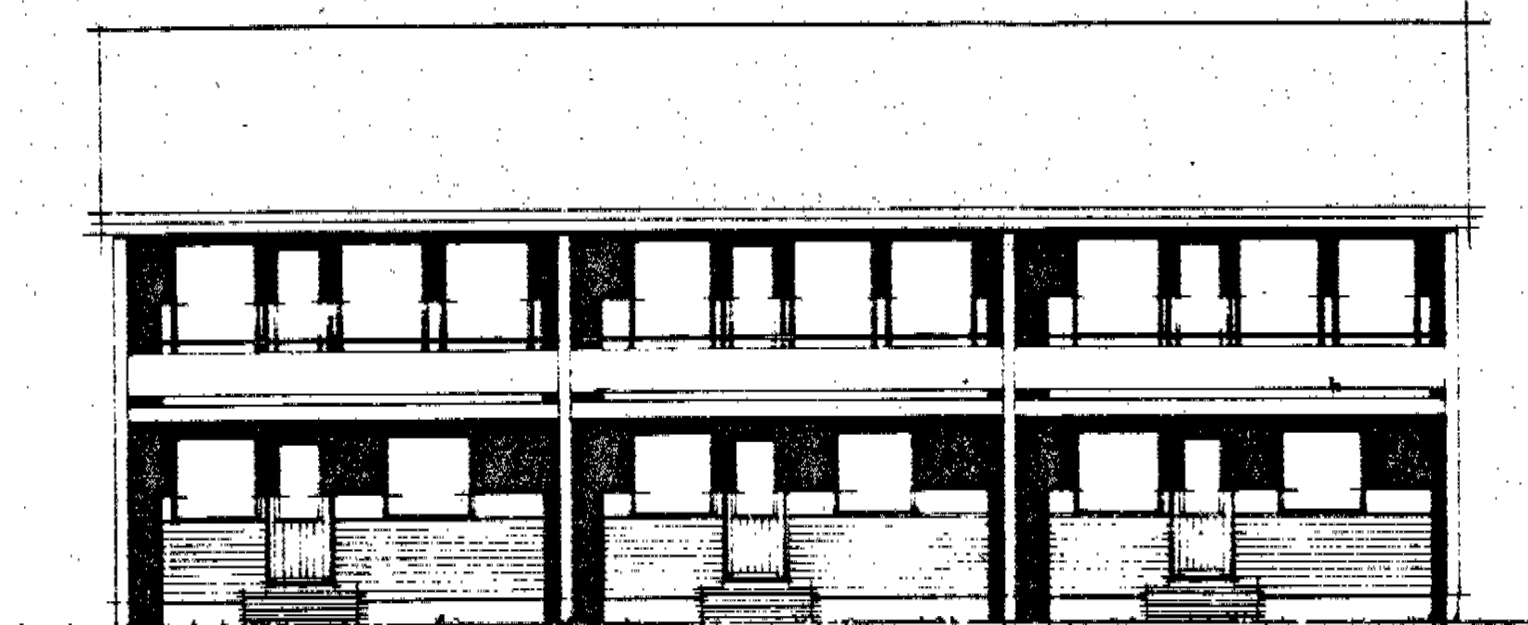
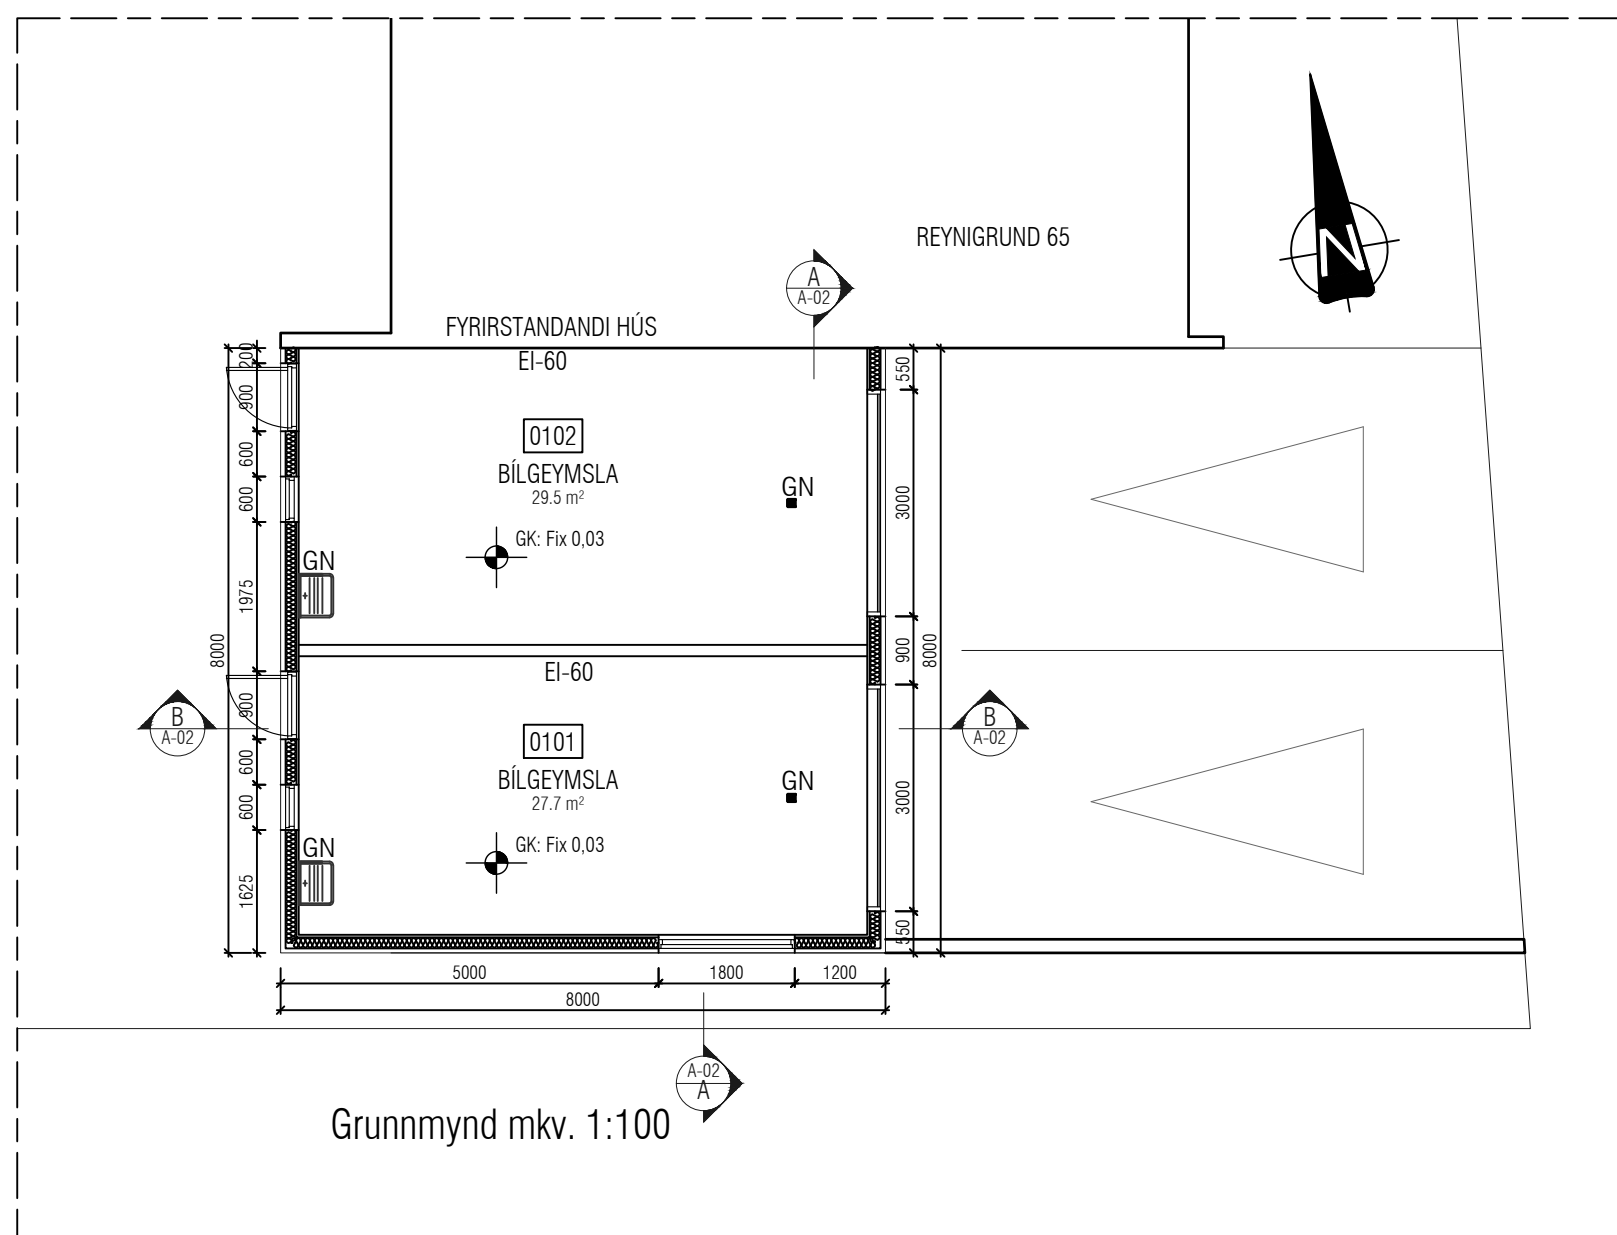


Útlit Suður mkv. 1:100
Eftir breytingarÚtlit Austur mkv. 1:100
Eftir breytingarÚtlit Vestur mkv. 1:100
Eftir breytingarÚtlit Suður mkv. 1:100
Fyrir breytingar


Útlit Austur mkv. 1:100
Fyrir breytingar

Útlit Vestur mkv. 1:100
Fyrir breytingar


Grunnmynd mkv. 1:100

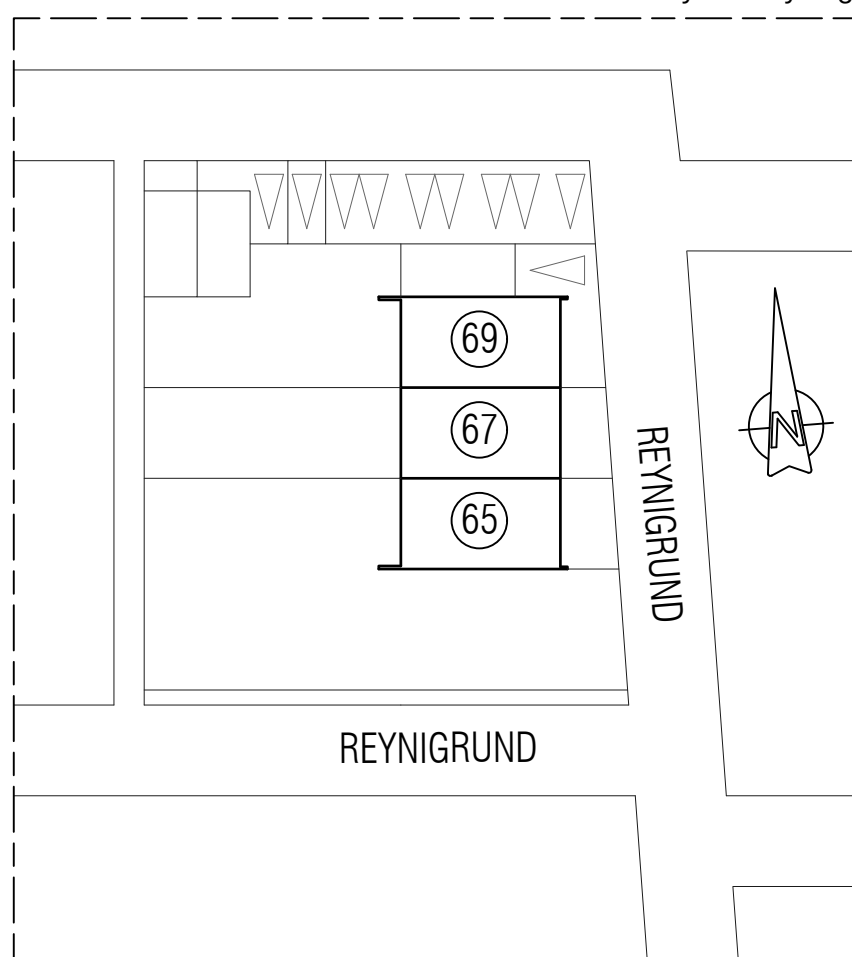

Afstaða fyrir breytingar mkv. 1:500

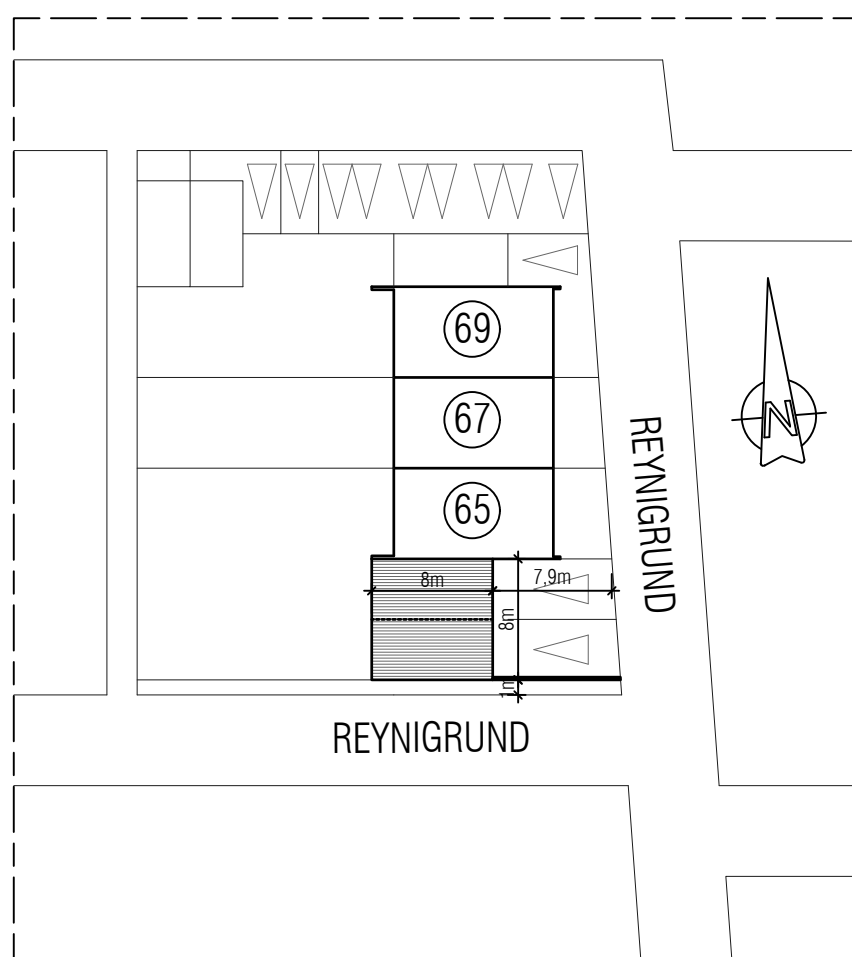

Afstaða eftir breytingar mkv. 1:500

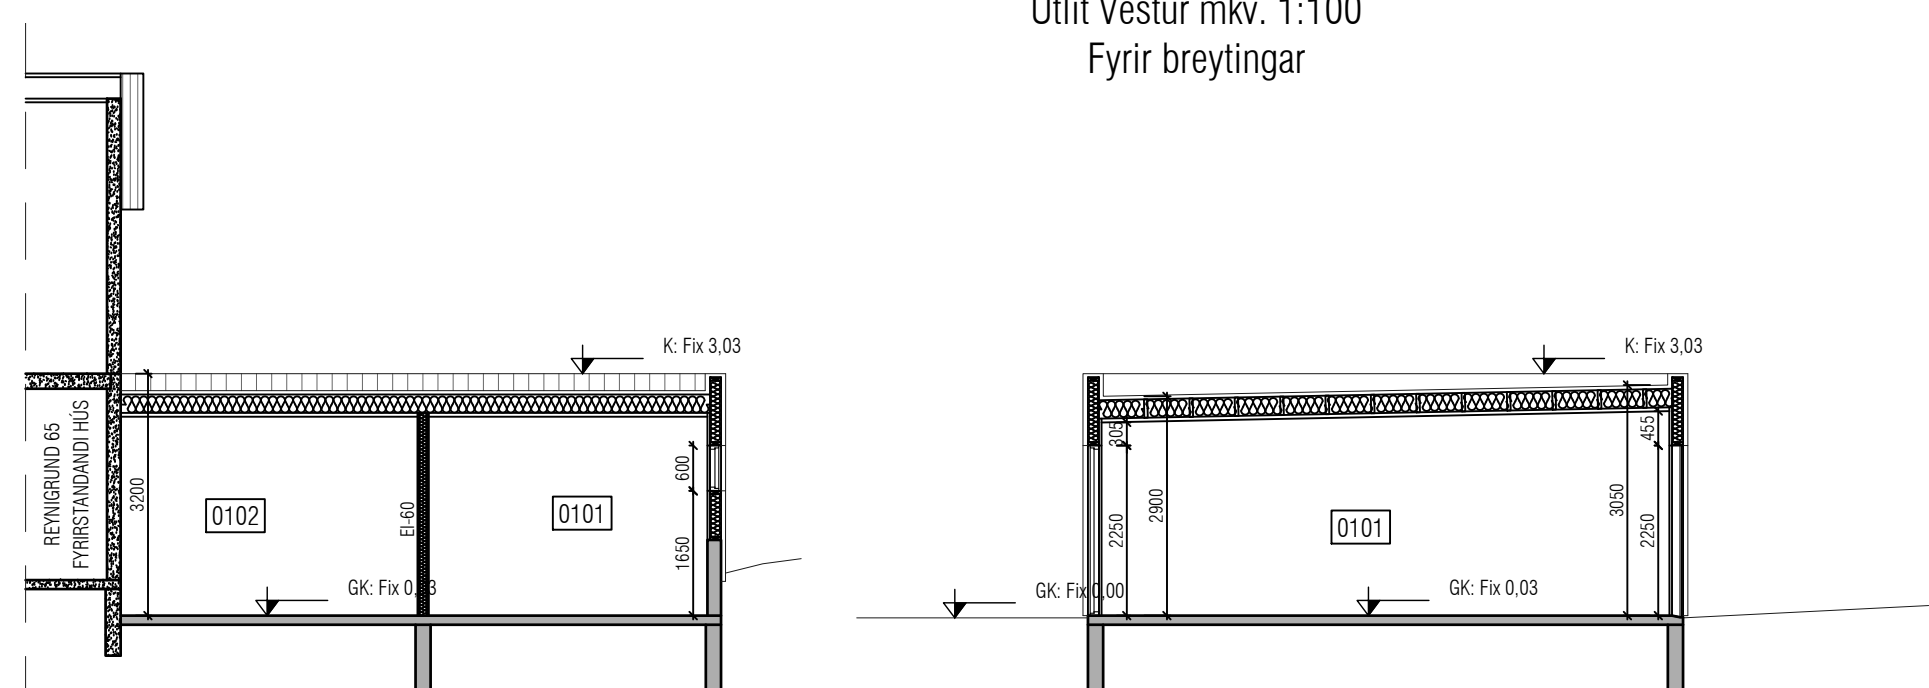

Sniž A-A mkv. 1:100

Sniž B-B mkv. 1:100

[illegible]

Útgáfa	Lýsing	Dags.
-		
-		
-		
-		
-		

VEKTOR - hönnun og ráðgjöf - Síðumúla 3, 108 Rvk.; s: 554-6650 / 897-5363			
REYNIGRUND 65-67, KÓPAVOGI			
BÍLGEYMSLUR Viðbygging			
Harnað	SH	Teknað	EBHO
Dagsetning	27.04.22	Mkv.	1:100
Byggingateknifráðræður Netfang: sigurdur@vektor.is			A-01
Samþykkt hönnuður:			
Samþykkt aðalhönnuður / samræmingarhönnuður:			