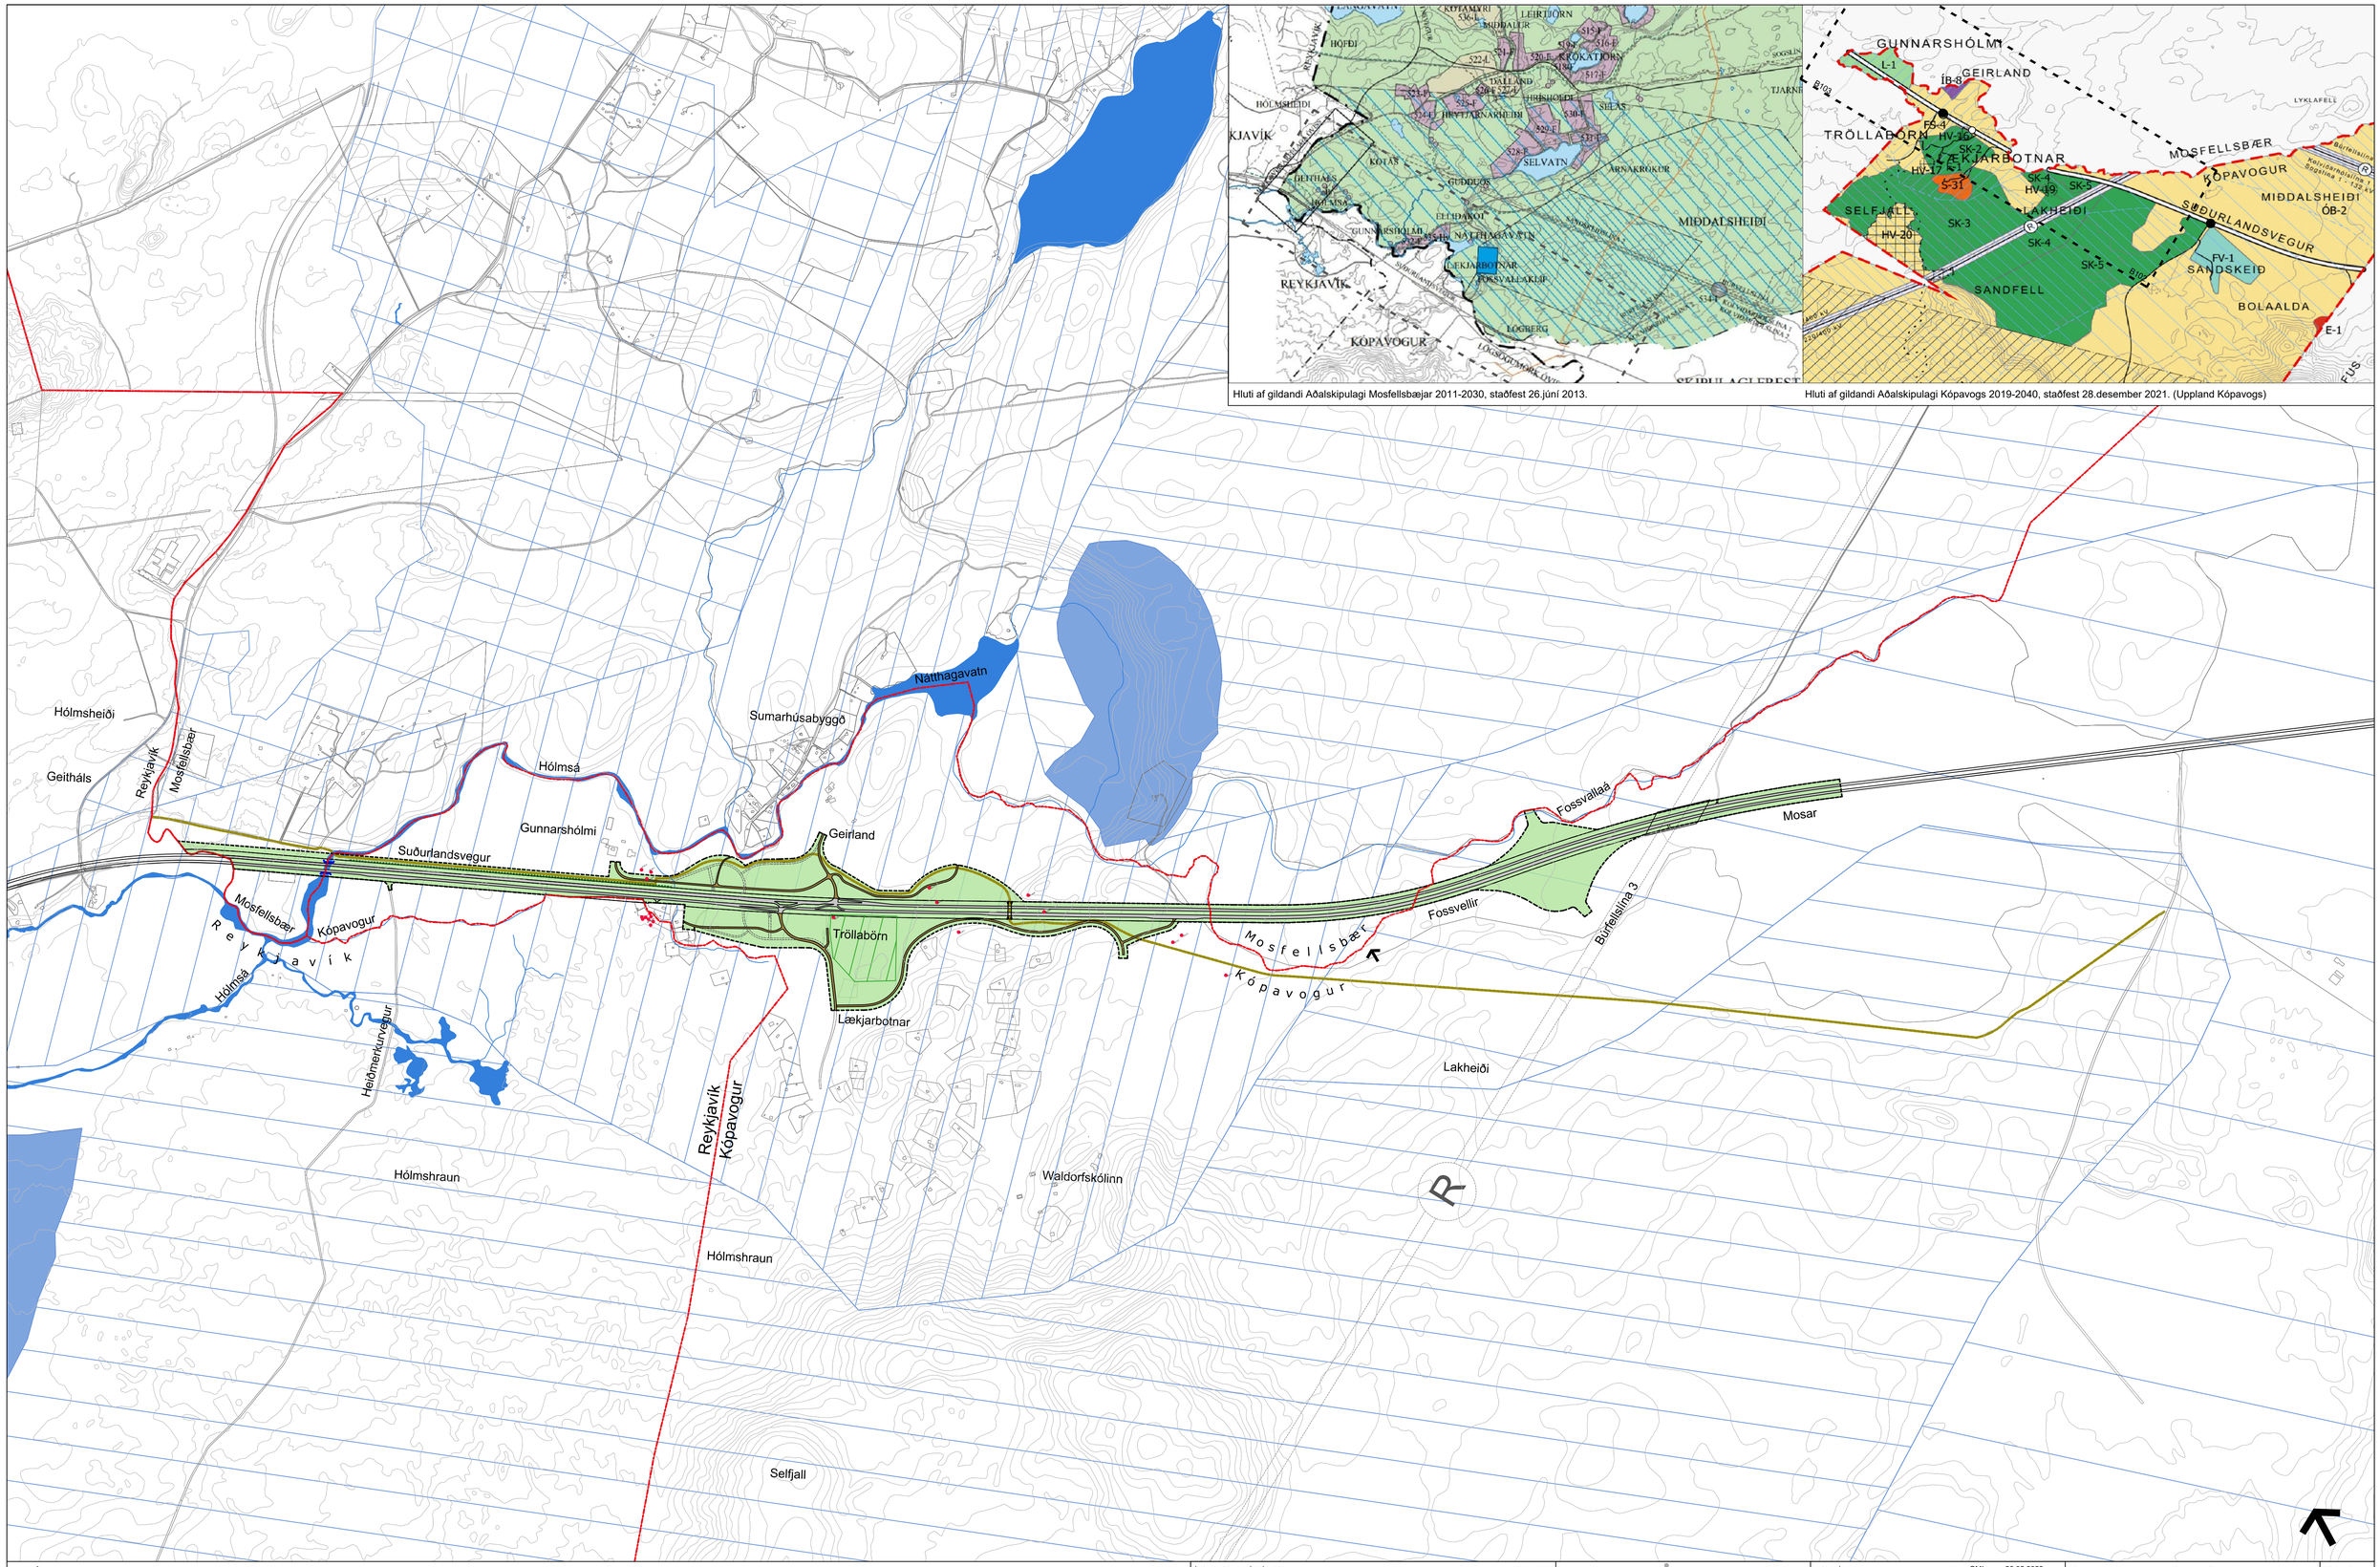

ÚTG.	DAGS.	ÚTGÁFUFERILL	HANNAD	TEIKN.	YFIRF.
A	02.02.2023	Veg- og vatnsverndargrunnar uppfærðir	OMI	HHJ	OMI
B	09.05.2023	Nafnabreyting í teikningarhaus	OMI	HHJ	OMI

EFLA

VERKNÚMER 3094-200

HANNAÐ:	OMI	26.05.2022
TEIKNAÐ:	EDJ /HHJ	26.05.2022
YFIRFARIÐ:	OMI	30.06.2022
MÆLT:		
SAMÞ.		

DAGS. 30.06.2022 | MÆLIKVARÐI 1:10000 | BLAÐSTÆRÐ A1

SUÐURLANDSVEGUR
Deiliskipulagsuppdráttur
Fossvellir - Hólmsá

DEILISKIPULAG

TEIKNINGANÚMER B101

ÚTGÁFA B

O:\Kópavogsbær_3094200_Deiliskipulag við Suðurlandsveg_Fossvellir - Hólmsá\09_Teikningar\Layout\LAY_B - til arkitanar.dwg

Skjal sott af 0000000000 dags. 23.10 2026