




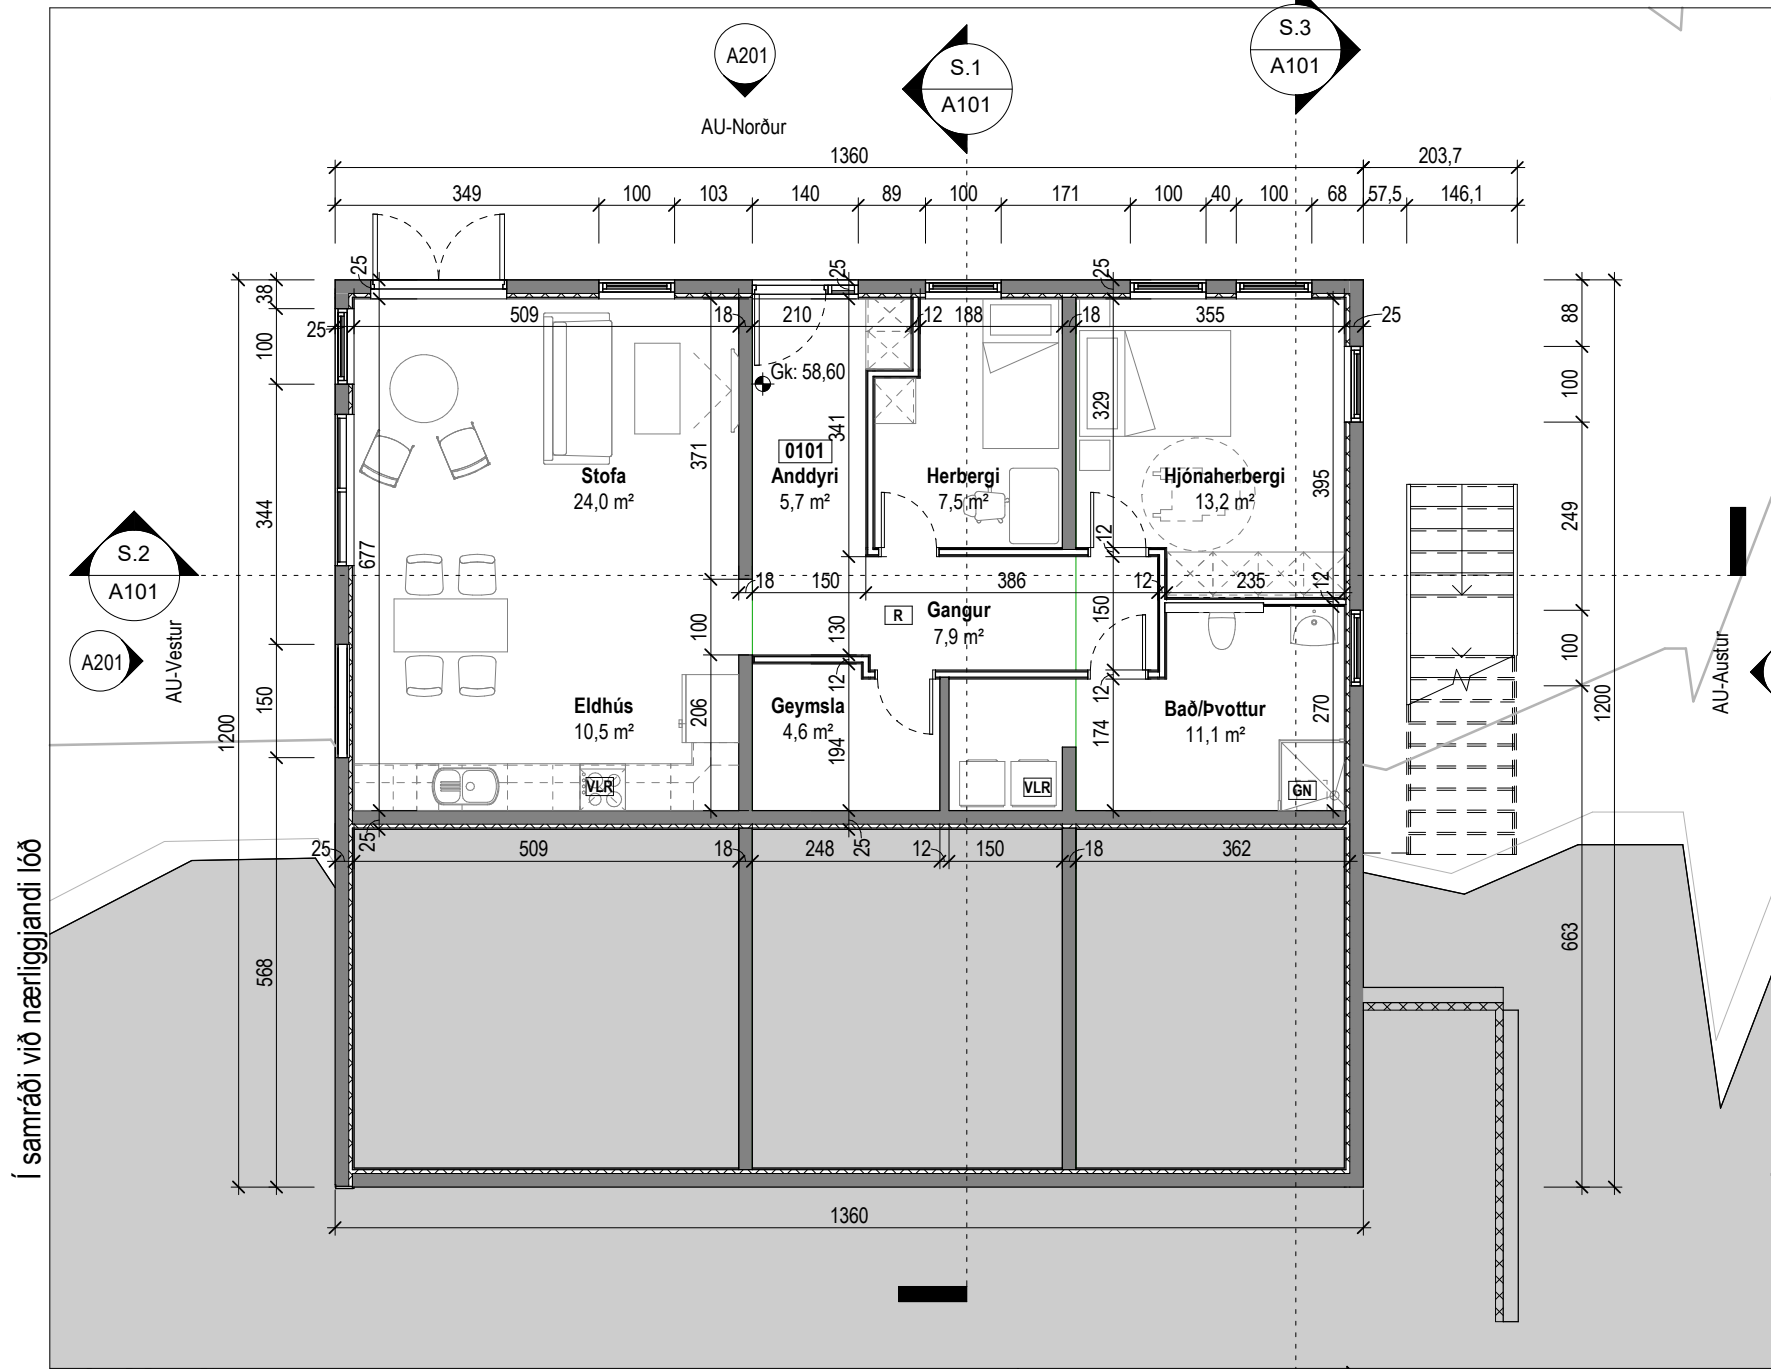


1. Hæð
1 : 100

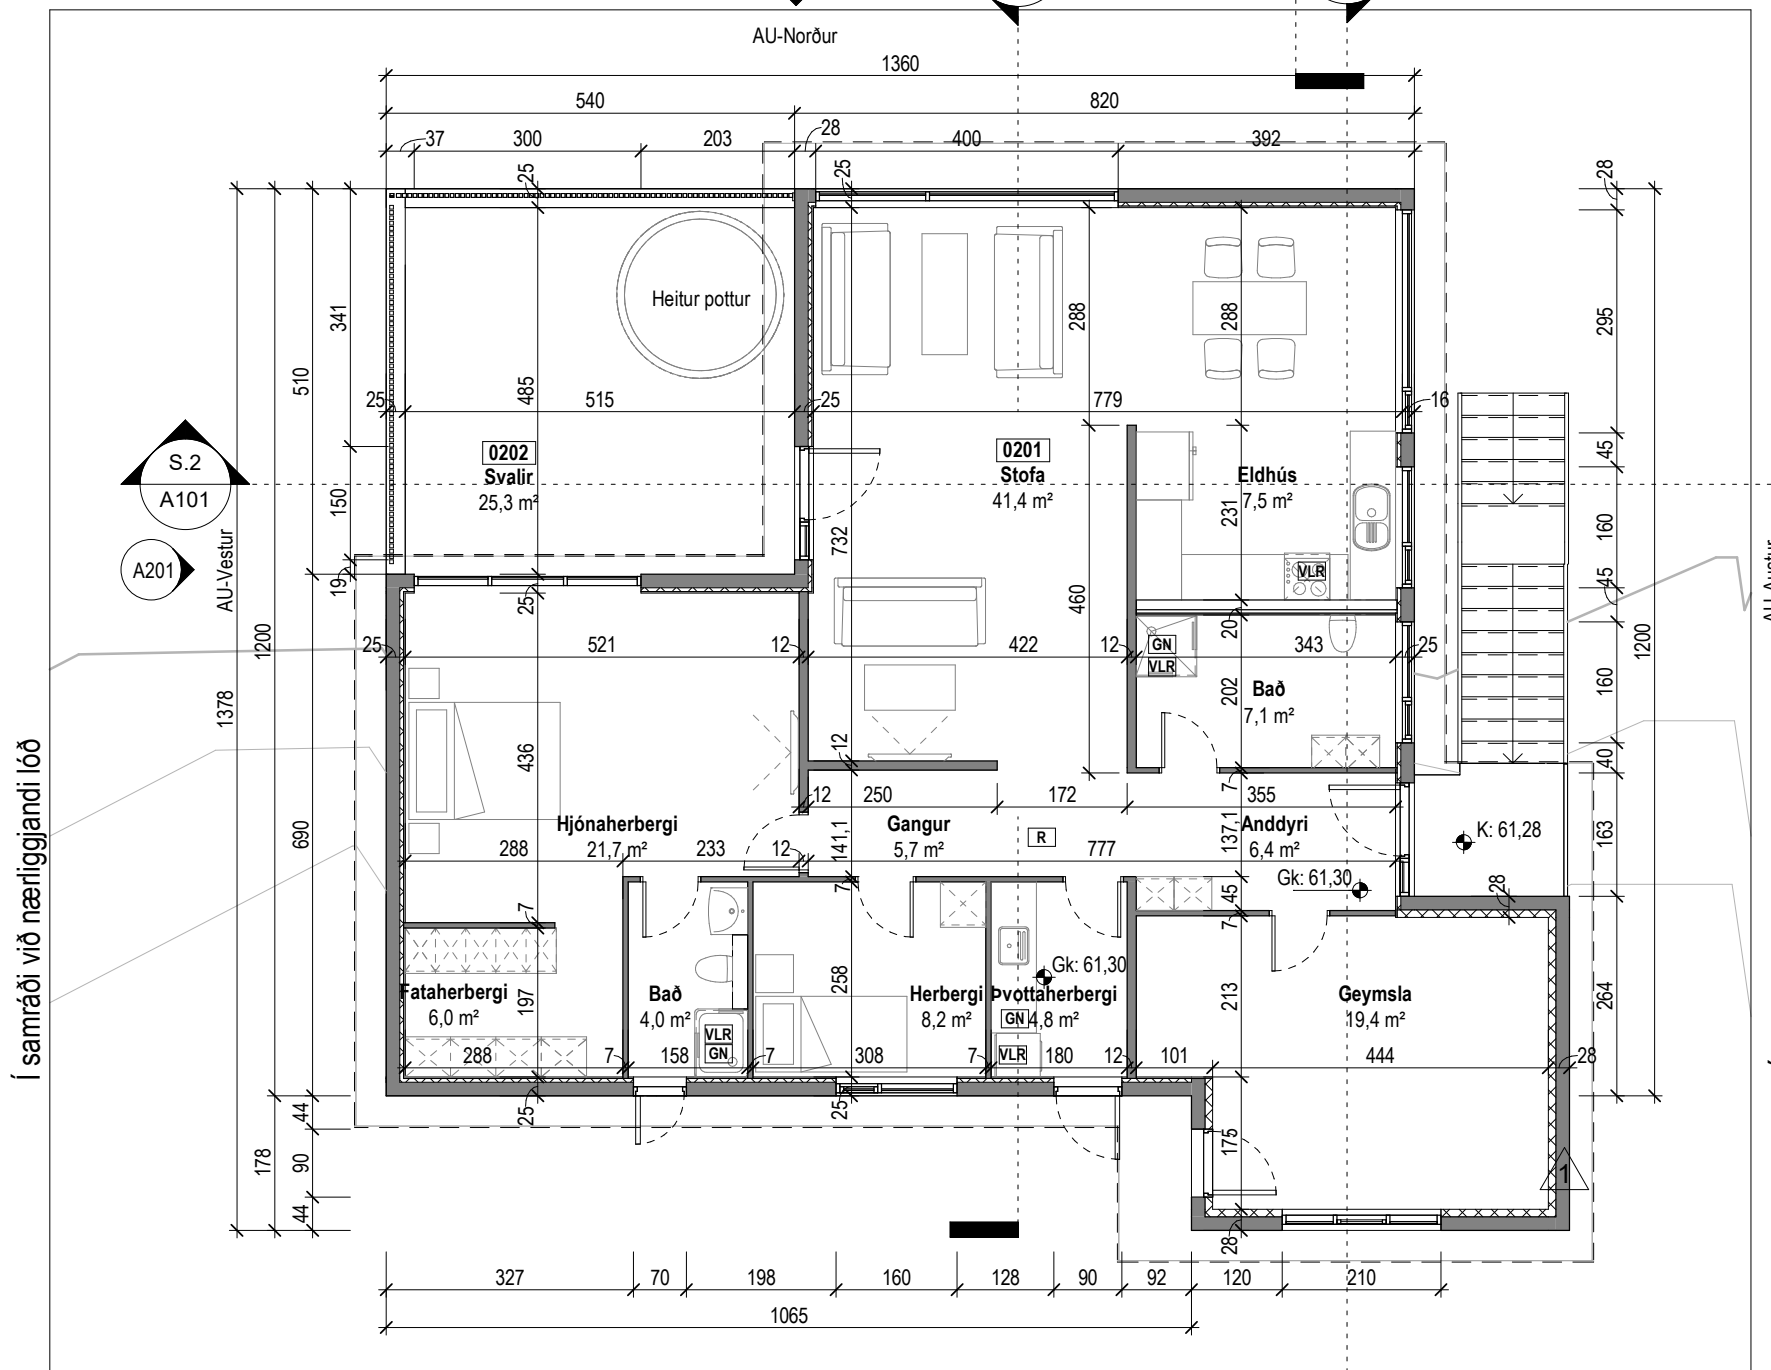


2. Hæð
1 : 100

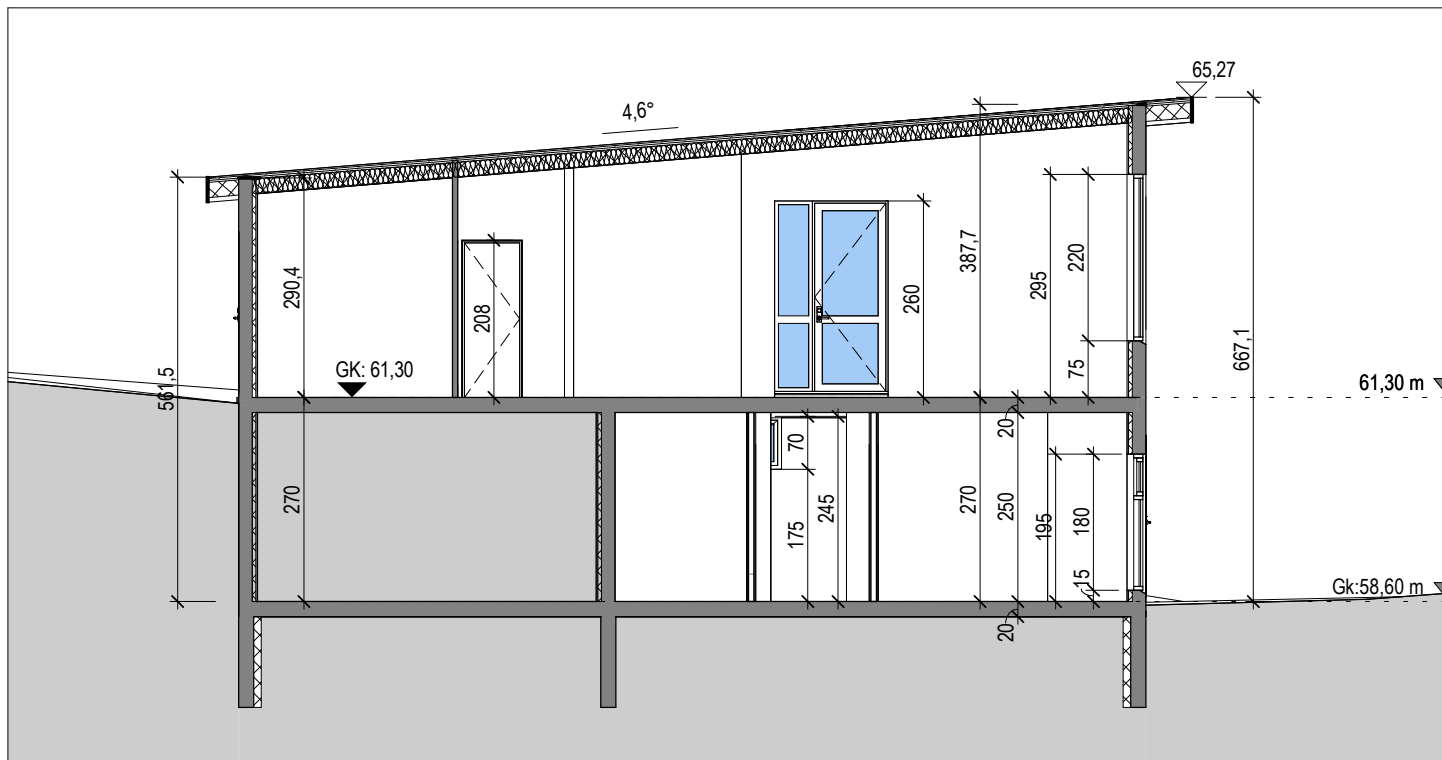

Snið 1
1 : 100

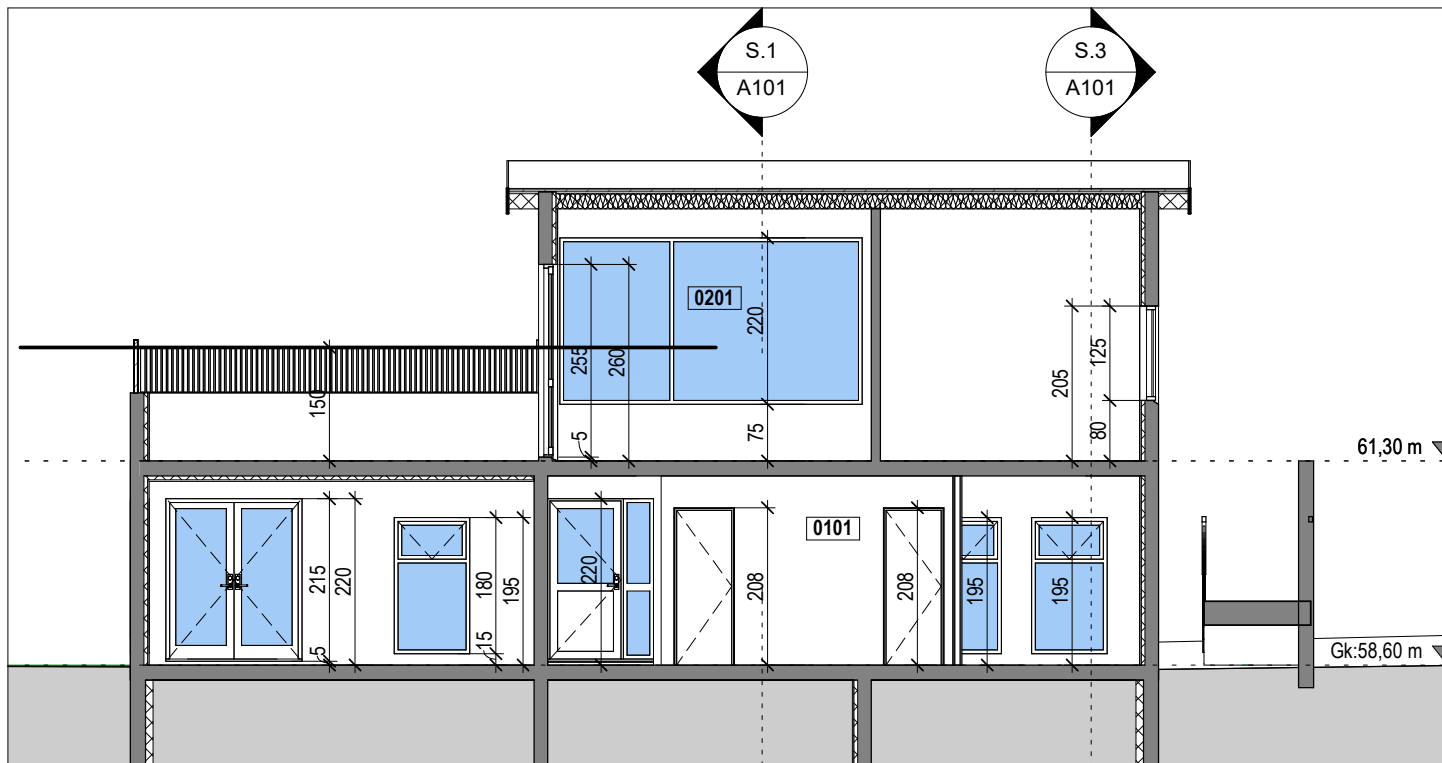


Snið 2
1 : 100

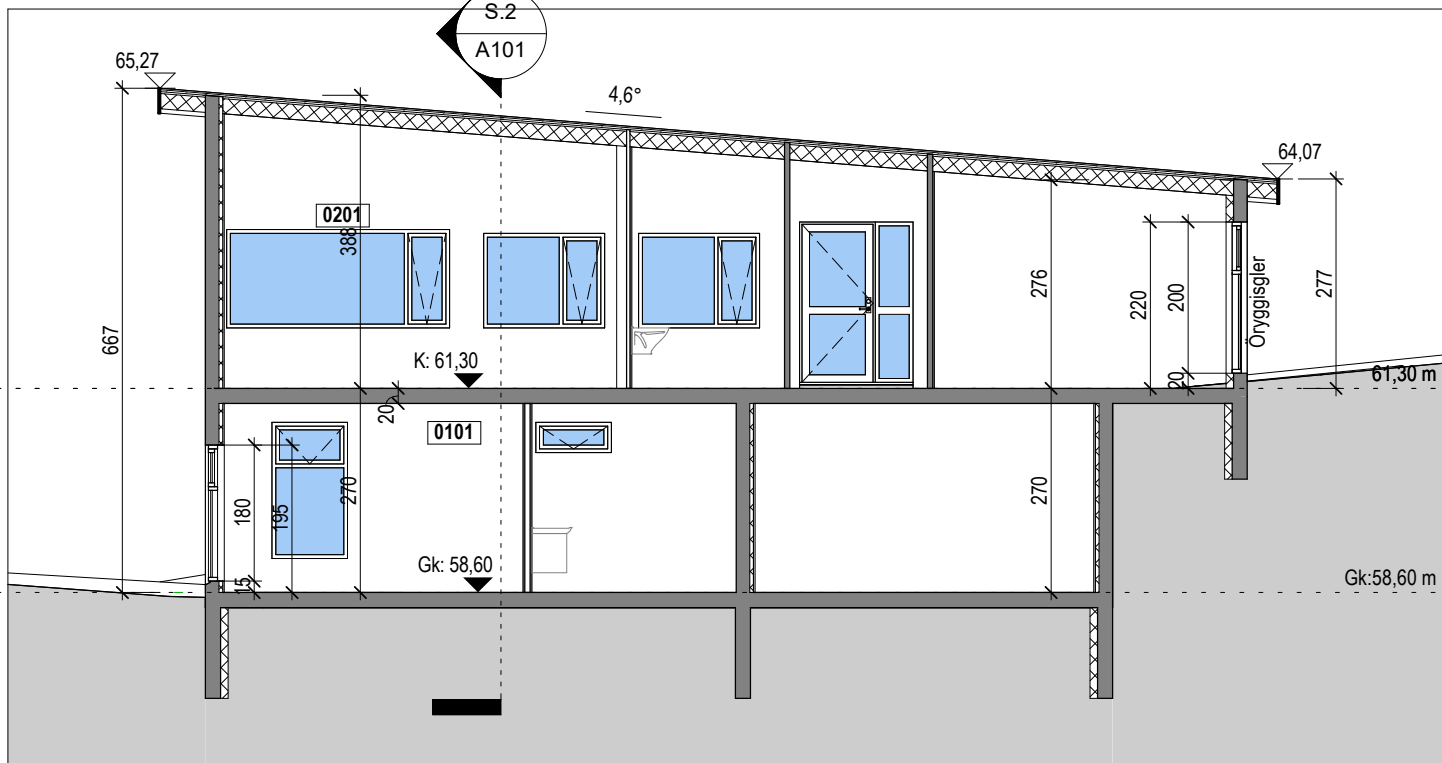

Snið 3
1 : 100

Tákn		
GN	= Gólfniðurfall	Brunatákn
ÞN	= Þakniðurfall	
SN	= Svalaniðurfall	Veggir og hæðaskil
LR	= Loftre sting	
VLR	= Vélknúin loftre sting	
PK	= Póstkassar	
NL	= Neyðarljós	
BO	= Björgunarop	Hurðir
R	= Reykskynjari	
HSL	= Handslökkvitæki	
ÚT	= Merktur útgangur	
HV	= Hitaveita	
VV	= Vatnsveita	Gluggar
RR	= Rafmagnsveita	
ÚK	= Útikrani	
BO	= Fellistigi við björgunarop	
25 m	= Brunaslanga	
Stigleiðsla	= Stigleiðsla	Hurðir
Stigleiðsla út	= Stigleiðsla út	
Stjórnsstöð	= Stjórnsstöð brunaviðvörðunarkerfis	
Inntak	= Inntak	
Bílastæði	= Bílastæði fyrir fatlaða	

1	31.10.2022	Verið er að stækka hús á suð-austur hlíð.	HI
Útg.	Dags.	Lýsing	Nafn

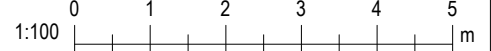

KRark

Kristinn Ragnarsson arkitekt ehf.
Hlíðasmári 19 - 2.hæð · 201 Kópavogur · Ísland
S. 564.2255 · Fax. 544.4225
Kt. 581298.3589 · www.krark.is · krark@krark.is

Selbrekka 20

Kópavogi

Landnúmer:	115844	Staðgreinir:	1000-1-71700200
------------	--------	--------------	-----------------

Grunnmynd og snið

Aðaluppdráttur			
Hönnun:	KR	Verknúmer:	15085IE
Verkefnastjóri:	AMS	Mælikvarði:	1 : 100
Teiknað:	HI	Dagsetning:	30.11.2015
Yfirfarið:	KR	Blað:	Útgáfa:
Samþykkt:			
Kristinn Ragnarsson Kt. 120944.2669	A101	1	