

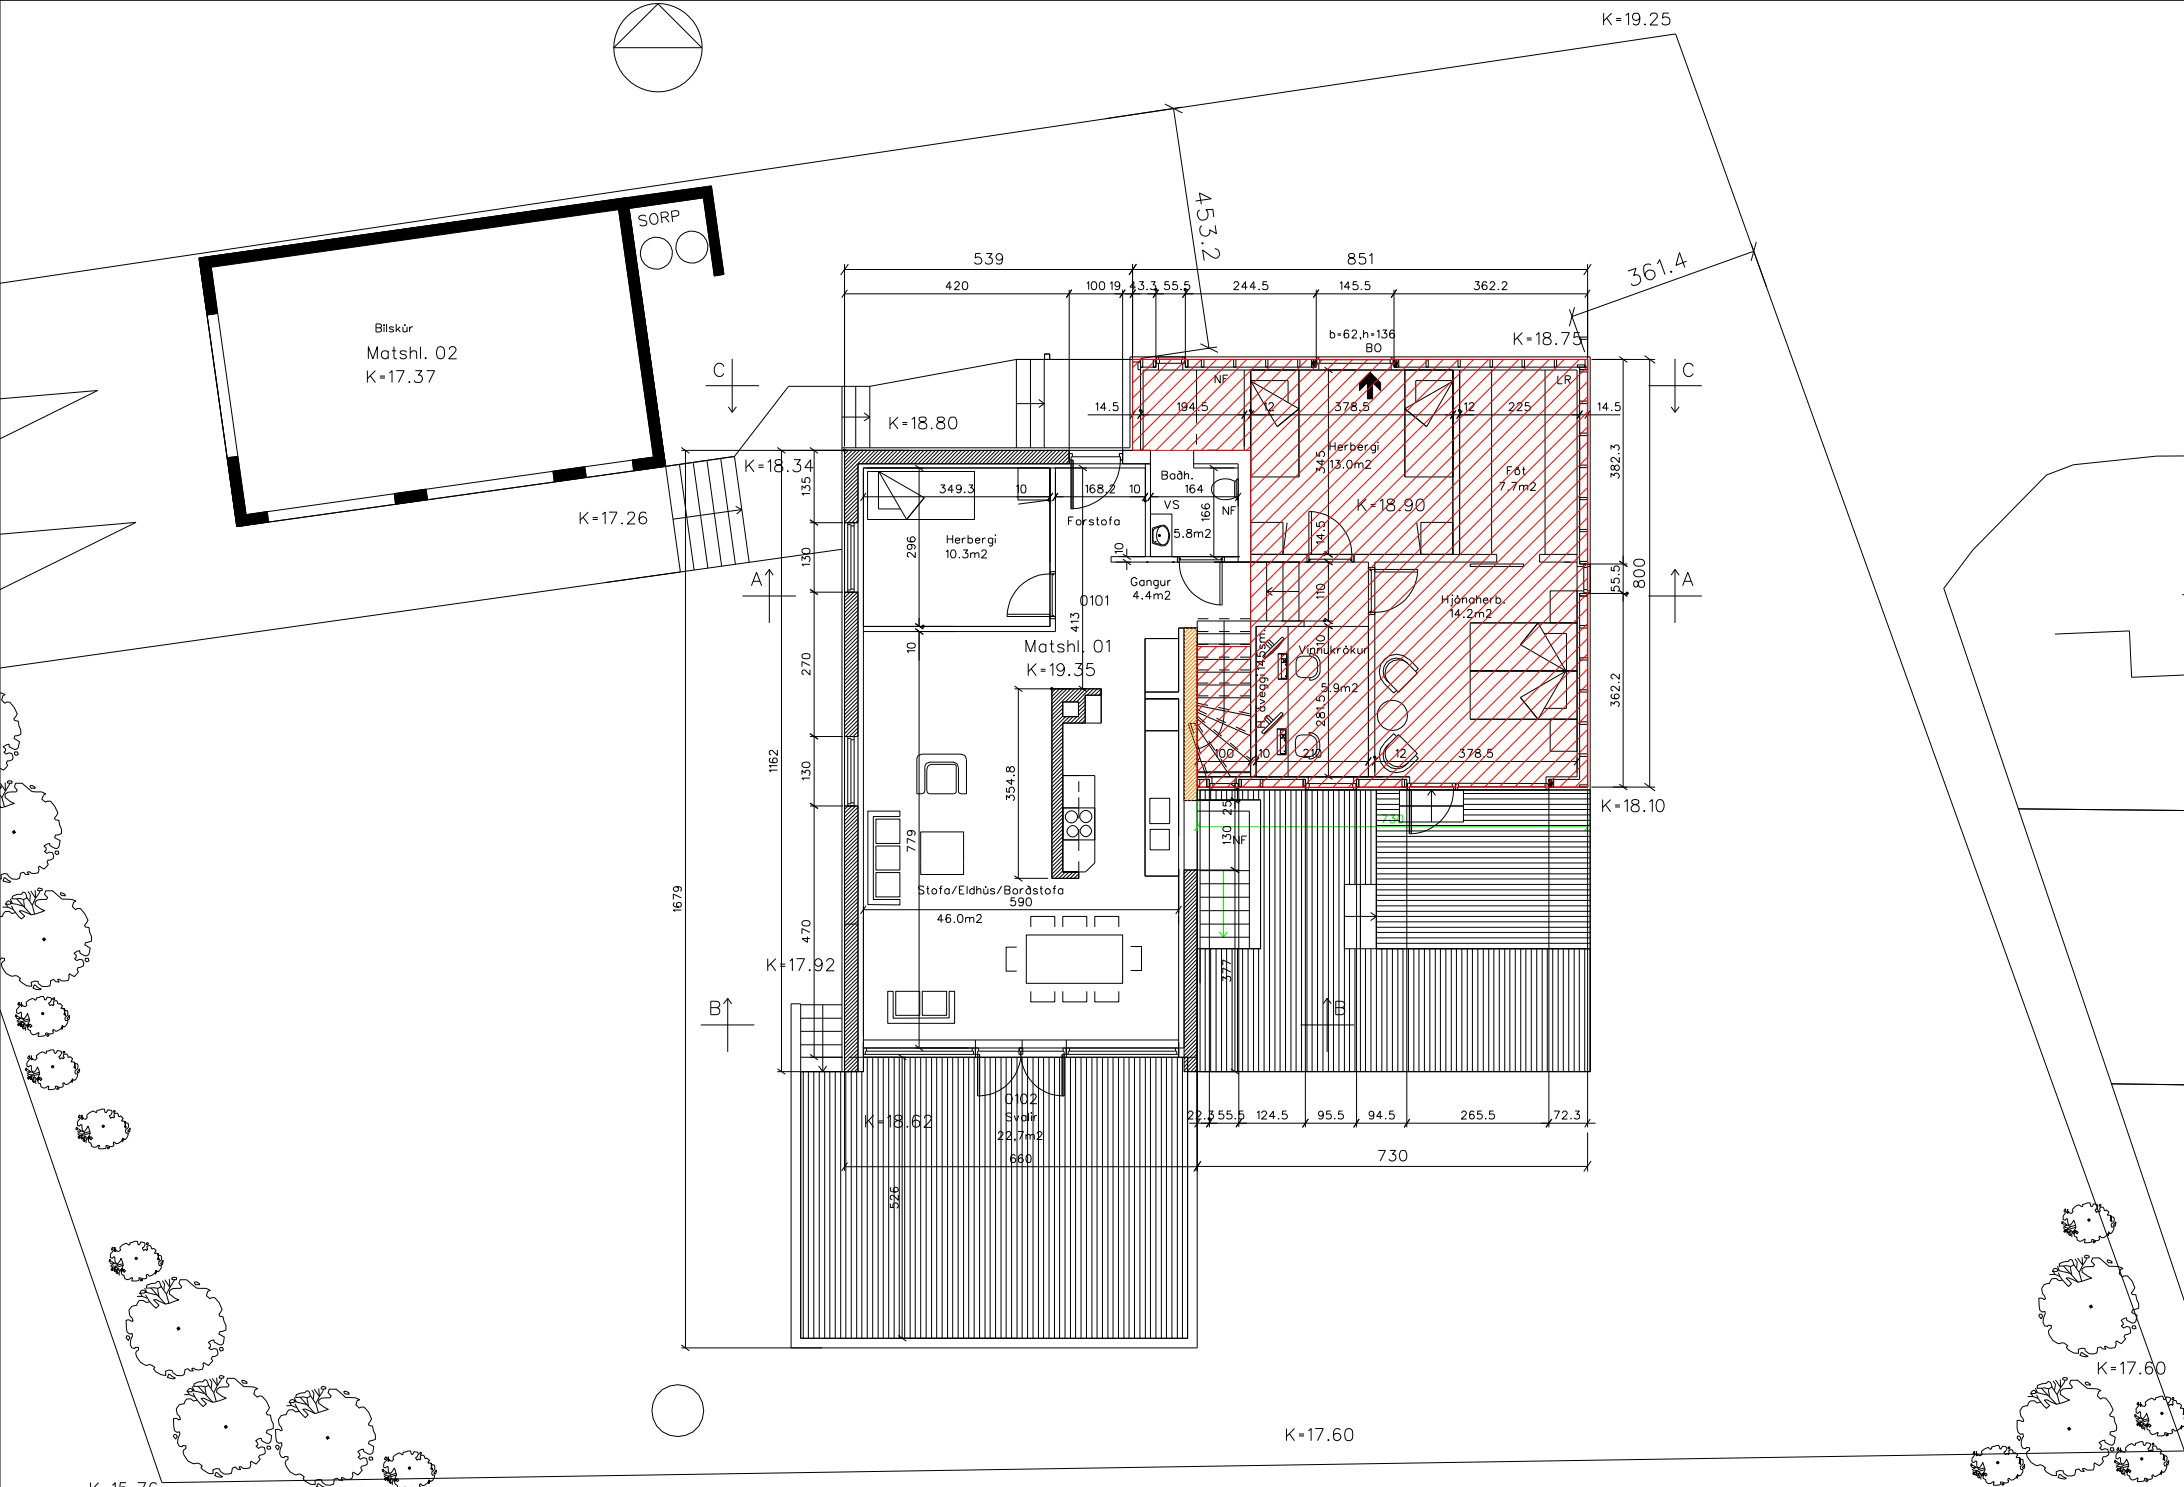
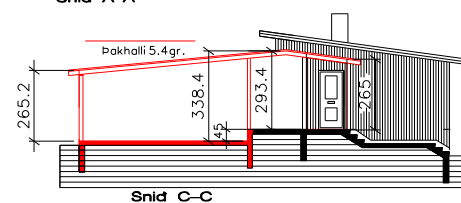
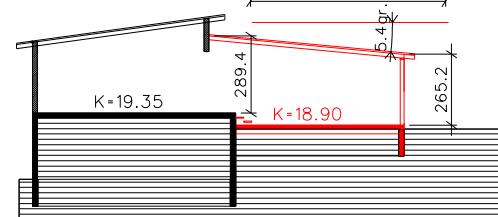
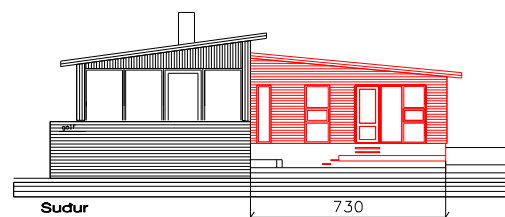
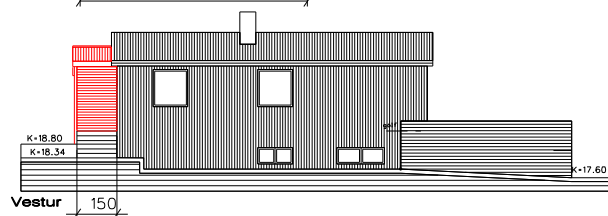


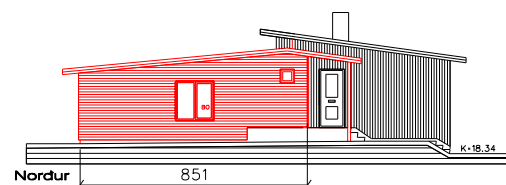


K=15.76
MELT A STADNUM
Grunnmynd hæðar

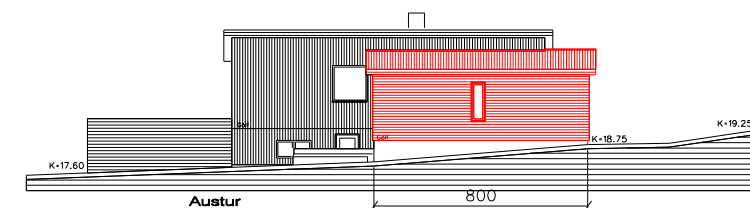

Um er að ræða viðbyggingu við húsið Hlíðarhvamur 12
Byggt er við húsið til austurs.
Ekkert er átt við húsið sem fyrir er,

Viðbygging sem sótt er um 56.8m²
Hús fyrir breytingu.....125.6m²
Bílskúr.....40.5m²
Stærð húss eftir breytingu er....166.1m².
Stærð lóðar er 912m².
Nýtingarhlutfall e=0.22

Rauður litur sýnir stækkun

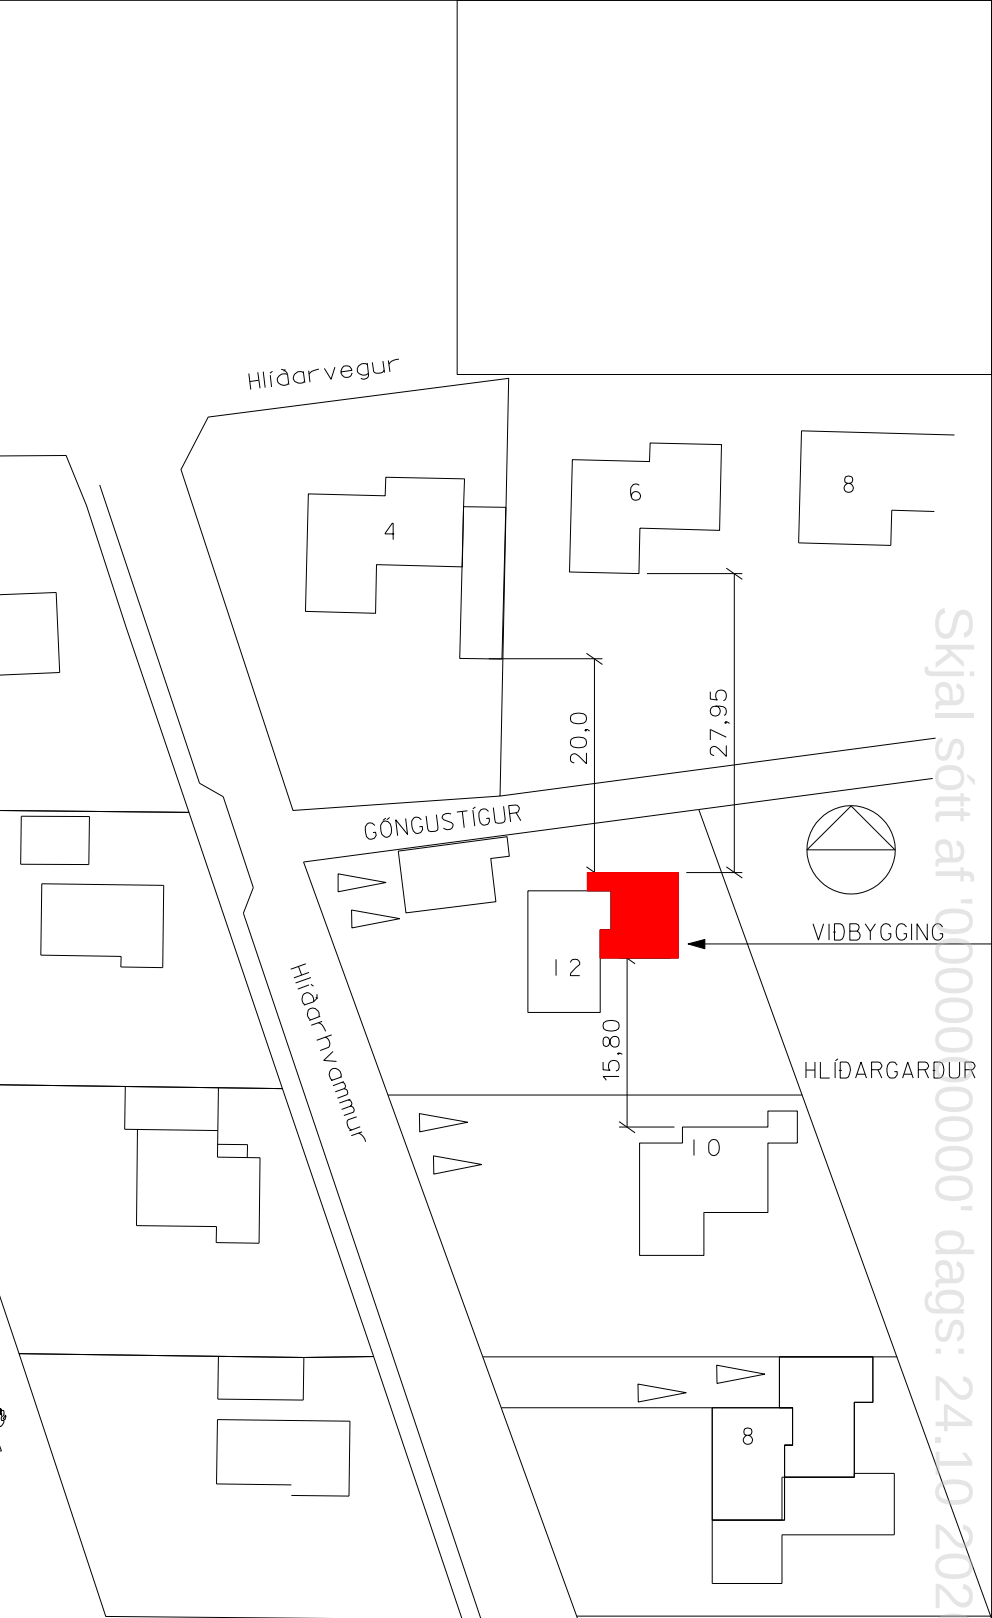

AFSTÖÐUMYND MKV. 1:500

HLÍÐARHVAMMUR 12

VIDBYGGING
KYNNINGARUPPDRATTUR

Dags : 1.FEB. 2020

SVEINN ÍVARSSON ARKITEKT F.A.Í.

LYNGHALSI 3 110 R.VÍK SÍMI 567-9006 OG 893-9006 KT:1302544-7649
SVEINN ÍVARSSON e.h.f. GRUNDARHVARFI 9 KÖPAVOGI KT: 550296 2339
NETFANG: IVARSSON@ISLANDIA.IS