
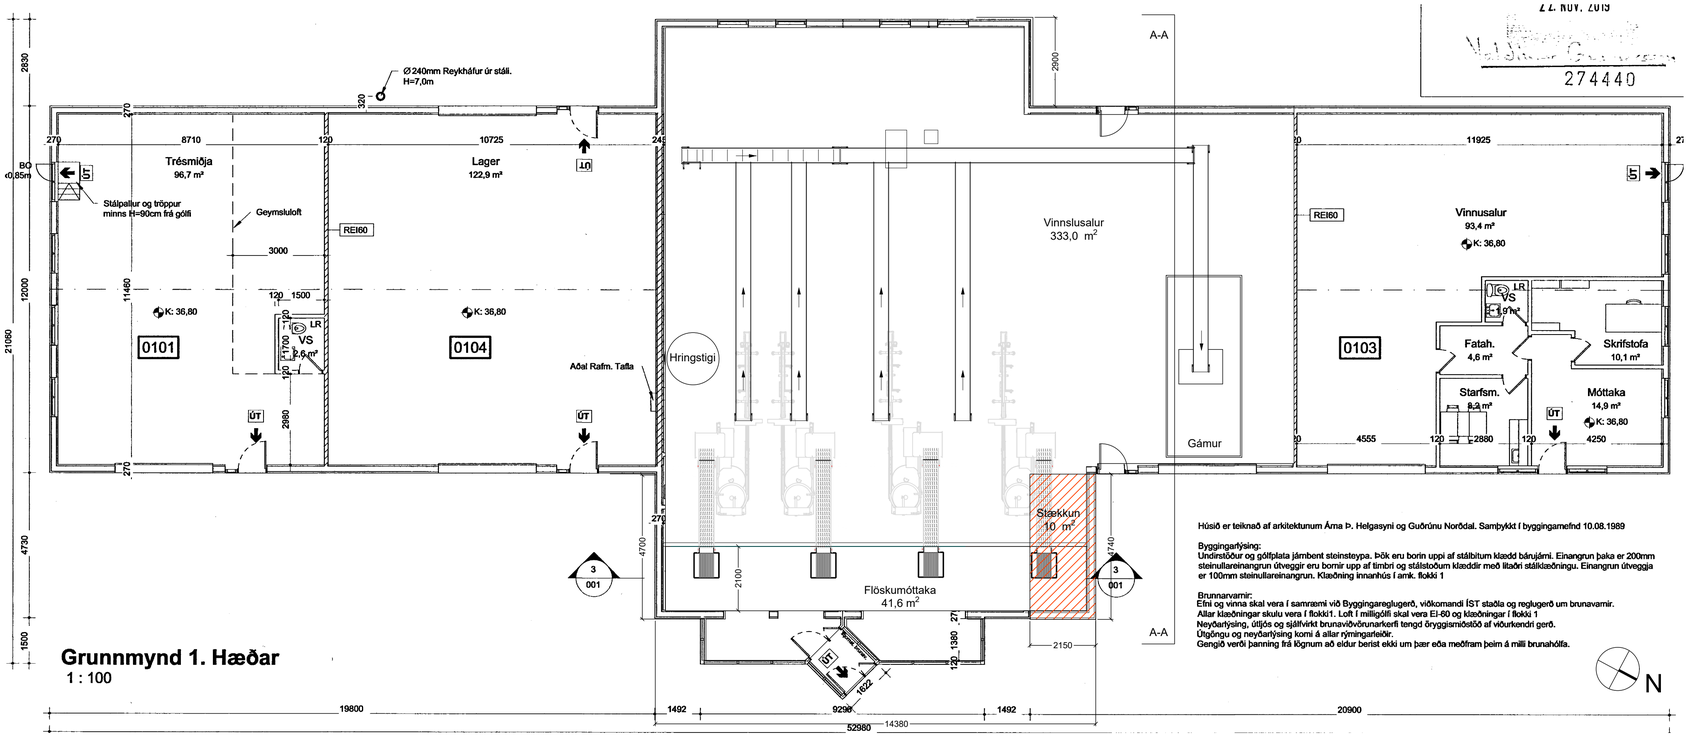


Húsið er teiknað af arkitektunum Árna Þ. Helgasyni og Guðrúnu Norðdal. Samþykkt í byggingarnefnd 10.08.1989

Byggingarlýsing:
Undirstöður og gólfplata jarðbent steinsteypa. Þök eru borin uppi af stálbitum klædd bárujárni. Einangrun þaka er 200mm steinullareinangrun útveggir eru bornir upp af timbri og stálstoðum klæddir með litaðri stálklæðningu. Einangrun útveggja er 100mm steinullareinangrun. Klæðning innanhús í amk. flokki 1

Brunnavarnir:
Efni og vinna skal vera í samræmi við Byggingareglugerð, viðkomandi ÍST staðla og reglugerð um brunavarnir.
Allar klæðningar skulu vera í flokki1. Loft í milligólfi skal vera EI-60 og klæðningar í flokki 1
Neyðarlýsing, útljós og sjálfvirkt brunaviðvörunarkerfi tengd öryggismiðstöð af viðurkenndri gerð.
Útgöngu og neyðarlýsing komi á allar rýmingarleiðir.
Gengið verði þannig frá lögnum að eldur berist ekki um þær eða meðfram þeim á milli brunahólfa.


Grunnmynd
mkv. 1:100

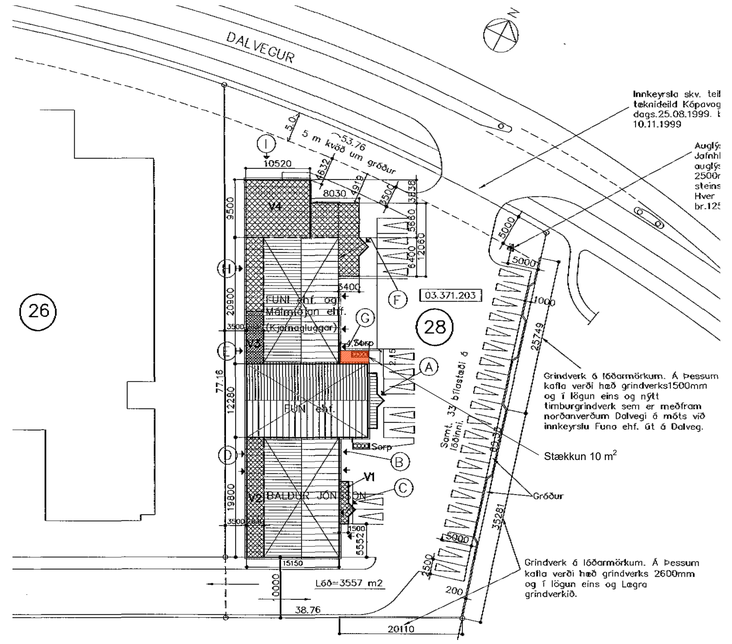

Afstöðumynd
mkv. 1:500



Útlit Austur
mkv. 1:100

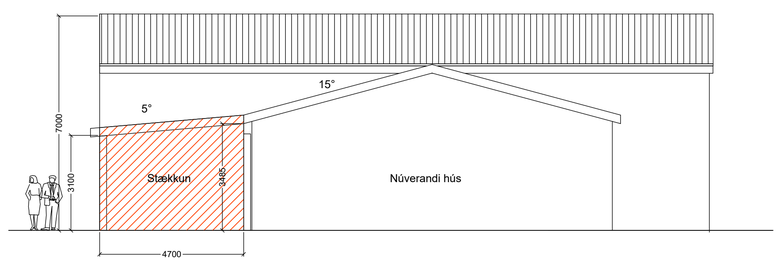

Sneiðing A-A
mkv. 1:100

25077- Tillaga að stækkun - Sorpa dósamóttaka- Dalvegi 28, Kópavogi

Nordic Office of Architecture
HALLARMÚLI 4 / REYKJAVÍK / ARKTHING@ARKTHING.IS / WWW.NORDICARCH.COM

Skjal sott af 00000000 dags: 11.11.2026