

Skjal sótt af '0000000000' dags: 10.11 2026

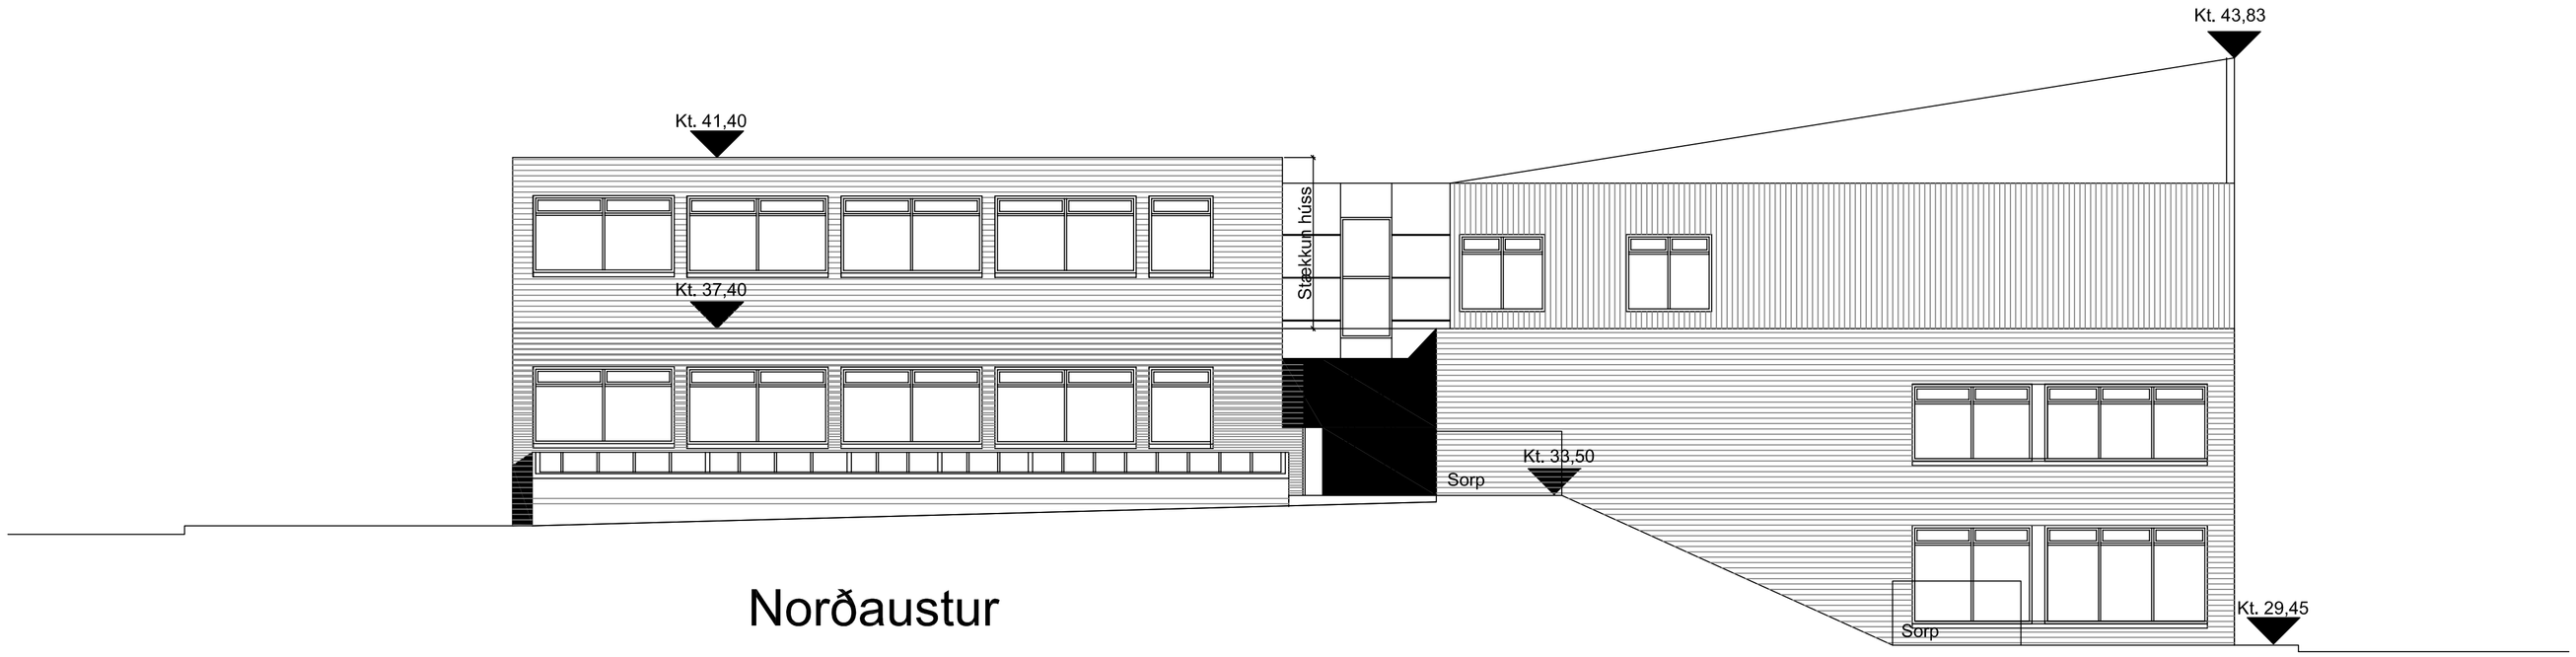

Norðaustur

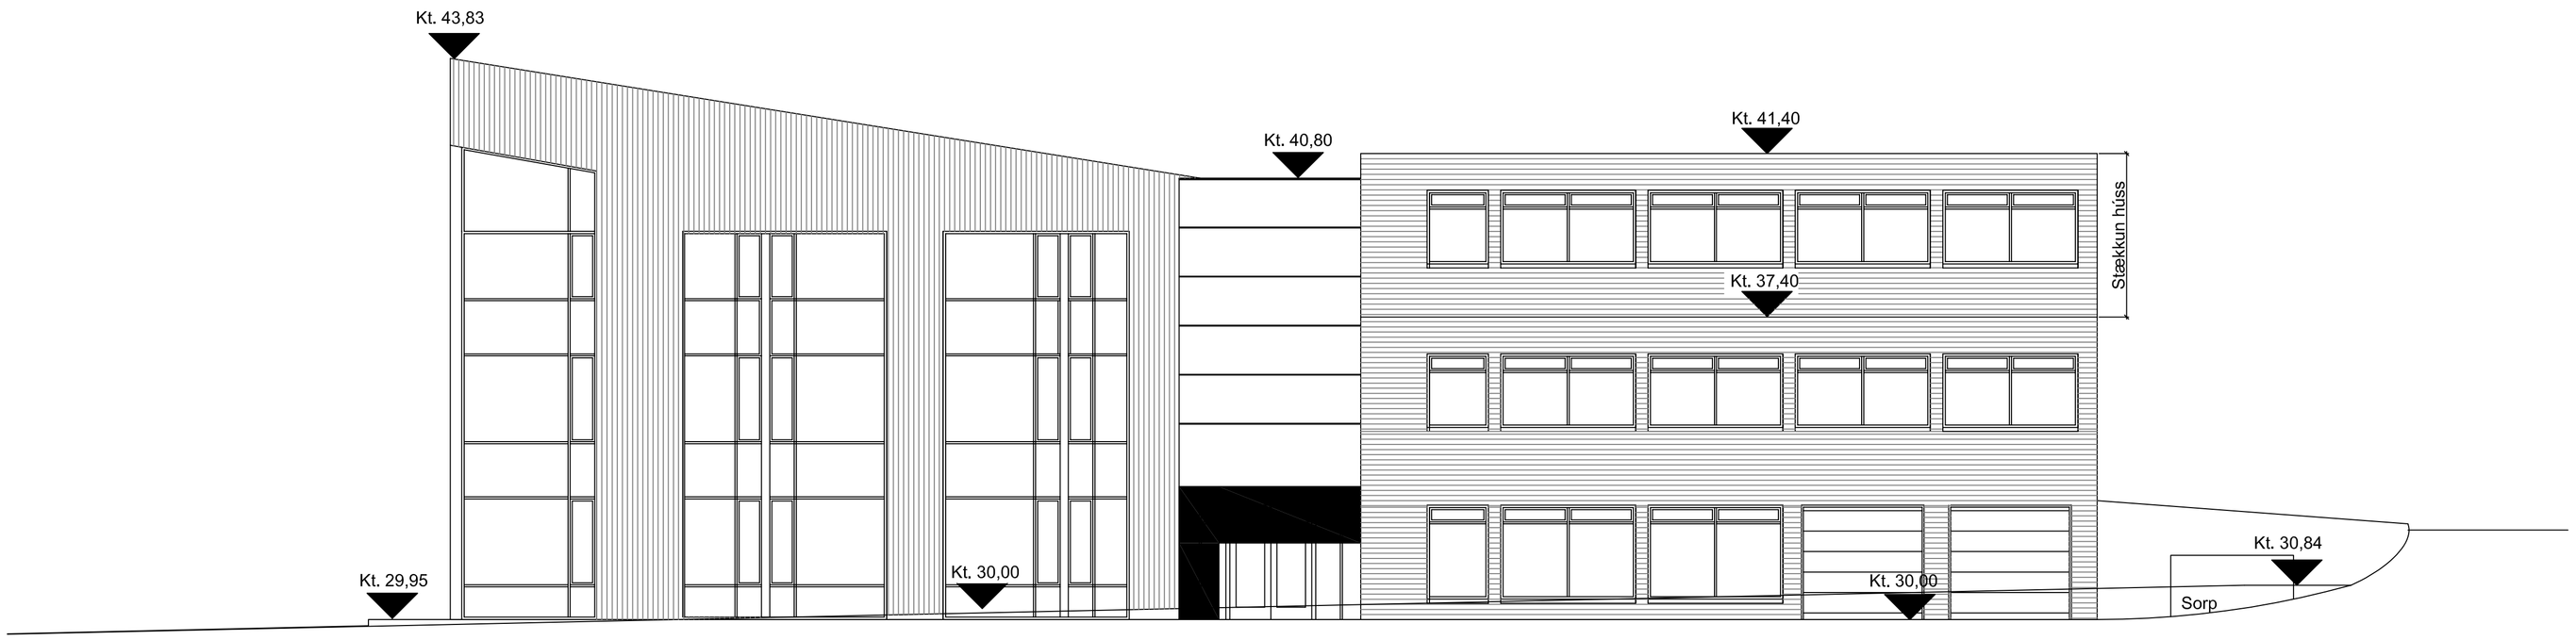

Suðvestur

ÚTGÁFUFERILL

NÚMER.	DAGS.	SKÝRINGAR.	UNNIÐ.
DAGS.		SAMRÆM.HÖNNUÐUR.	

málning

HEITI VERKS:


Dalvegur 18

HEITI TEIKNINGAR:


Útlit 1

MKV:	DAGS.	VERK NR	
1:100	10.08.2022		
TEIKNAÐ.	YFIRFARIÐ	SAMÞYKKT	NR. TEIKNINGAR
DAGS.UNDIRSKR.	NAFN HÖNNUÐAR: EMIL ÞÓR GUÐMUNDSSON		BN01-1
UNDIRSKR.HÖNNUÐAR			ÚTGÁFA

Skjal sótt af '0000000000' dags: 10.11 2026

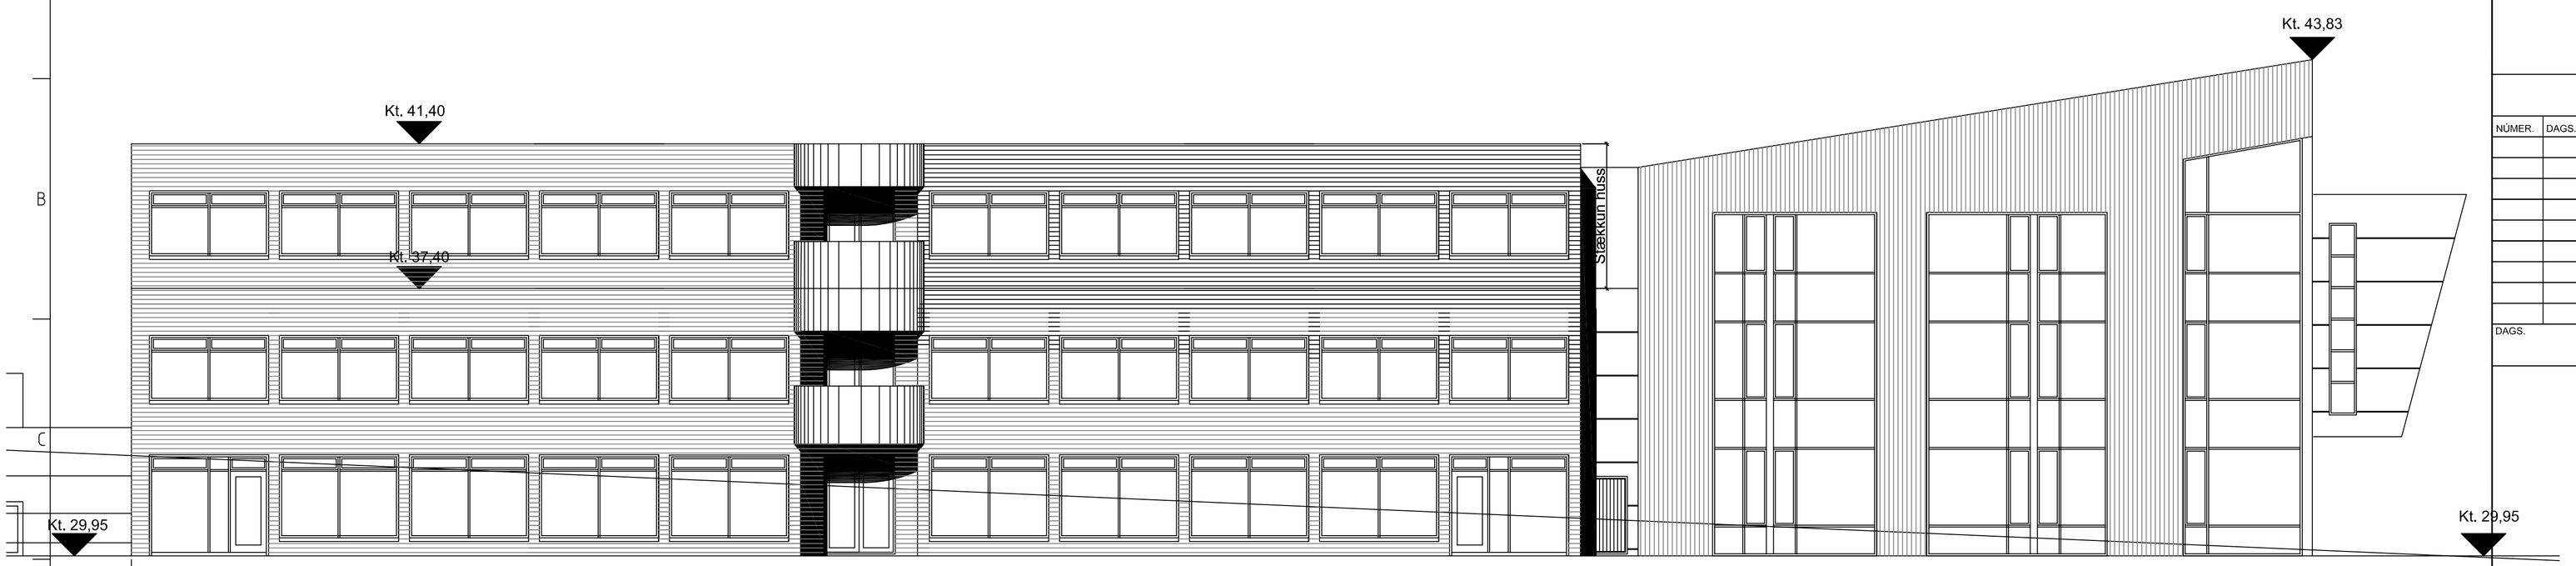

Norðvestur

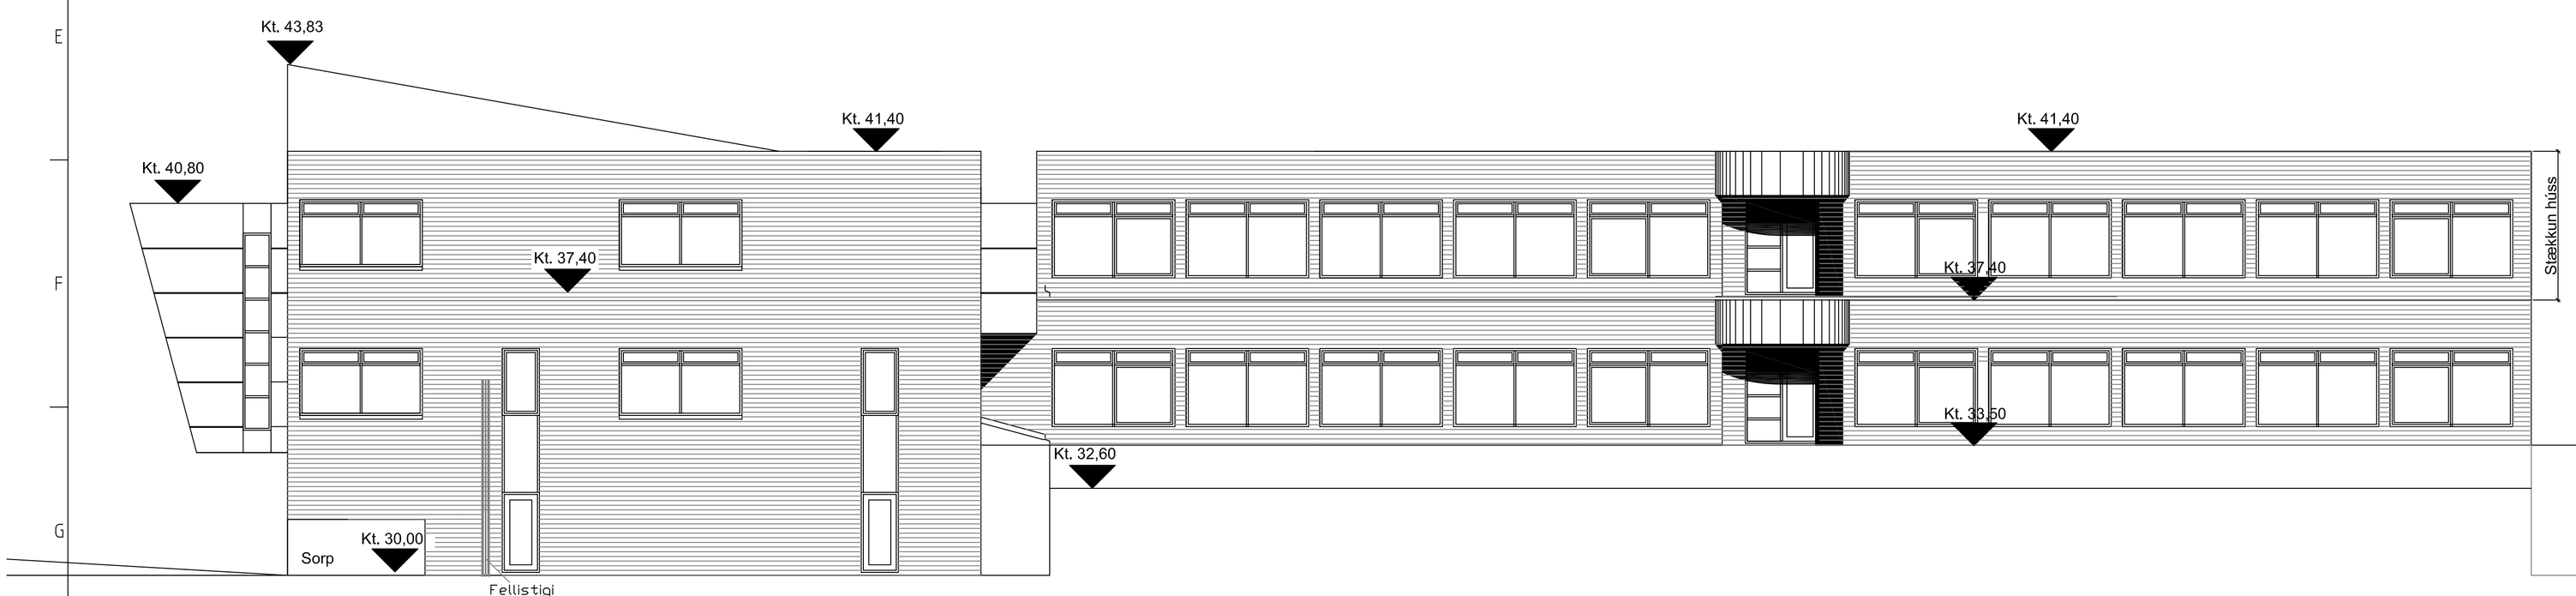

Suðaustur

ÚTGÁFUFERILL

NÚMER.	DAGS.	SKÝRINGAR.	UNNIÐ.
DAGS.		SAMRÆM.HÖNNUÐUR.	

málning

HEITI VERKS:

Dalvegur 18

HEITI TEIKNINGAR:

Útlit 2

MKV:	DAGS.	VERK NR	
1:100	10.08.2022		
TEIKNAÐ.	YFIRFARIÐ	SAMÞYKKT	NR. TEIKNINGAR
DAGS.UNDIRSKR.	NAFN HÖNNUÐAR: EMIL ÞÓR GUÐMUNDSSON		BN01-2
UNDIRSKR.HÖNNUÐAR			ÚTGÁFA