


Skjal sótt af '0000000000' dags: 11.11.2026

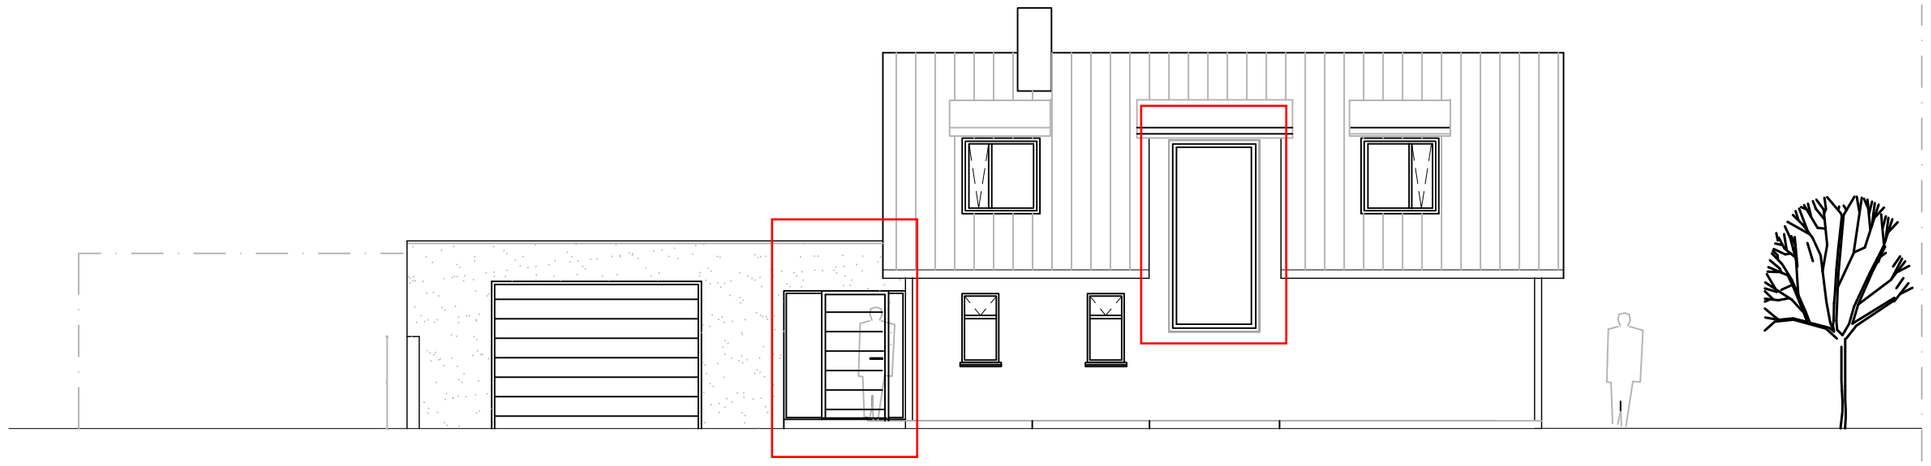

ÚTLIT NORÐUR 1:100

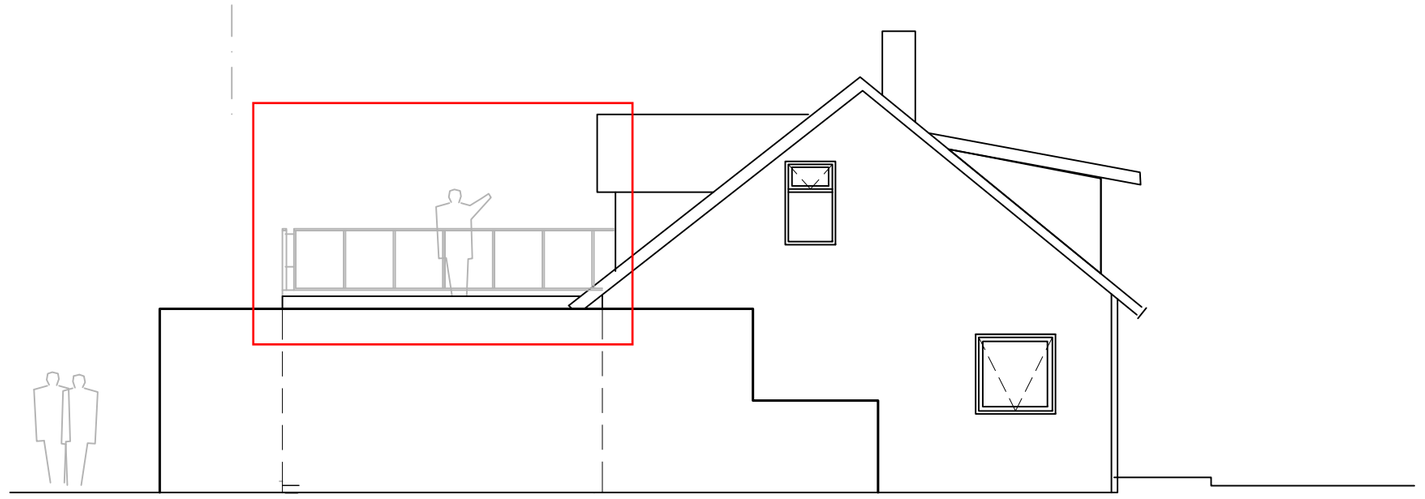

ÚTLIT AUSTUR 1:100

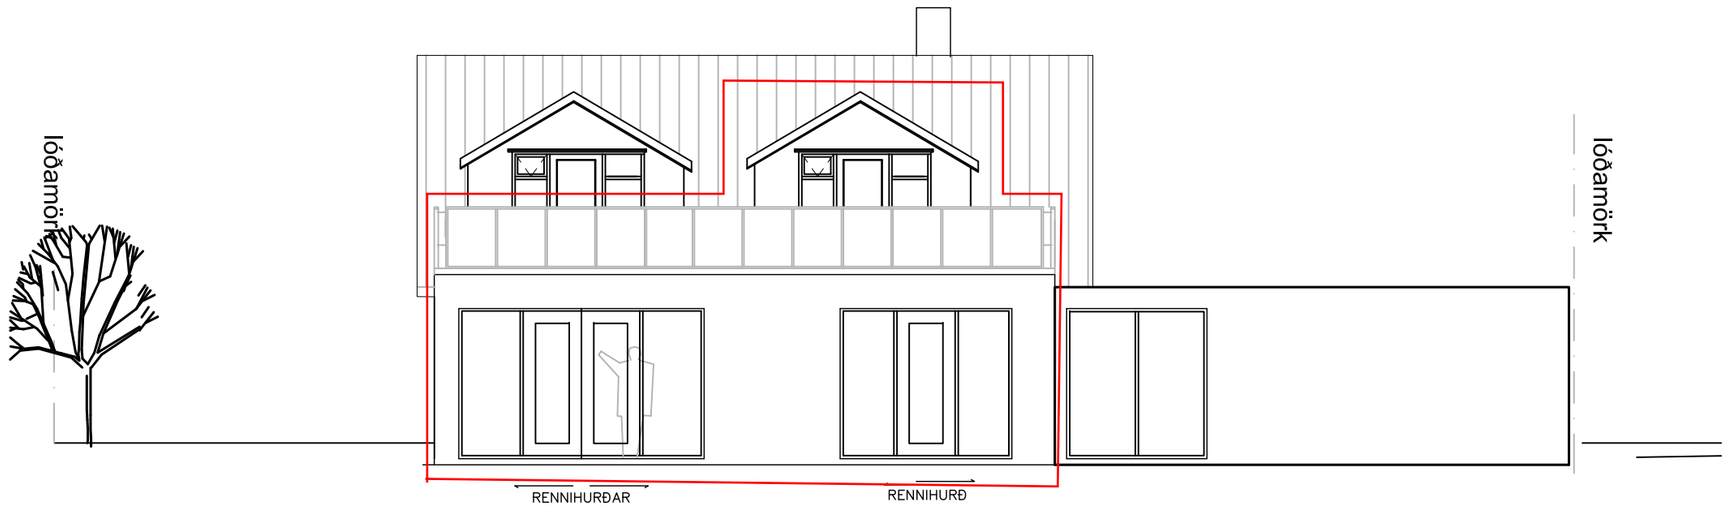

ÚTLIT SUÐUR 1:100



ÚTLIT VESTUR 1:100

Tilvísun:	Heiti teikningar:			
X				
H				
G				
F				
E				
D				
C				
B				
A	140621	SG		STIGAGANGSGLUGGI HEIL RÚÐA
Br.	Dags.:	Af.	Samþ.	Breyting:

Verkfræðistofan Hamraborg
Hamraborg 10 - 200 Kópavogi
Sími: 554 2200 - Fax: 564 2277

BORGARHOLTSBRAUT 3

KÓPAVOGUR

VIÐBYGGING
ÚTLIT

VERK NR. 728		KVARÐI 1:100	BL. NR. 03
TEIKN. NR. 5318			
Hannað S.G.	Teikn. SG	Yfirf. S.G.	Undirskrift
Dags. 10.05.2021			Samþykkt SÆVAR GEIRSSON
Kt.: 150152-4619			Breyting: A