


Skjal sótt af '0000000000' dags: 05.11 2026

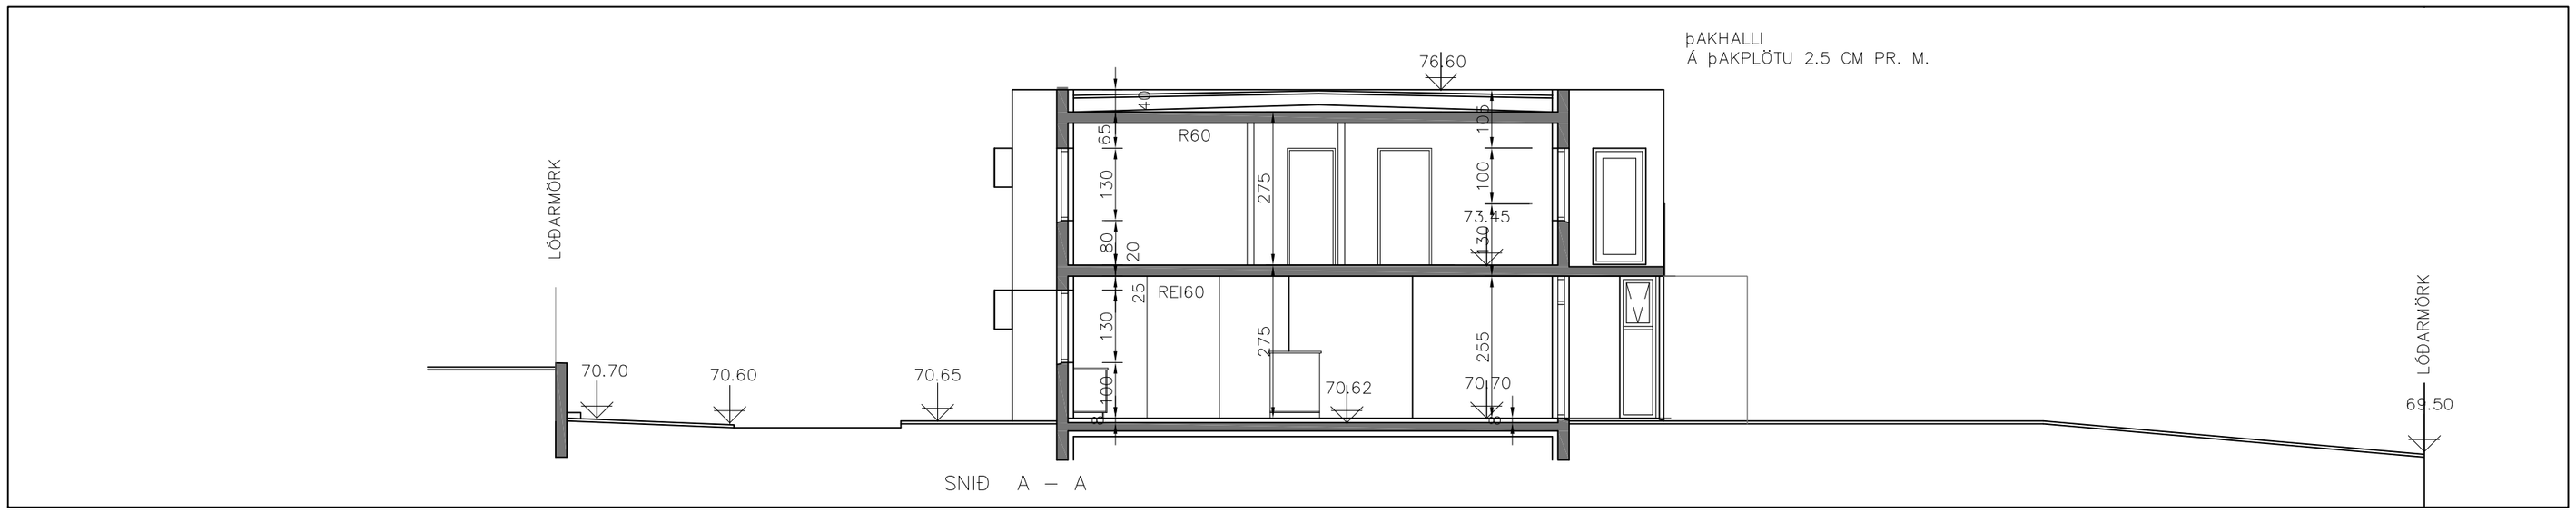

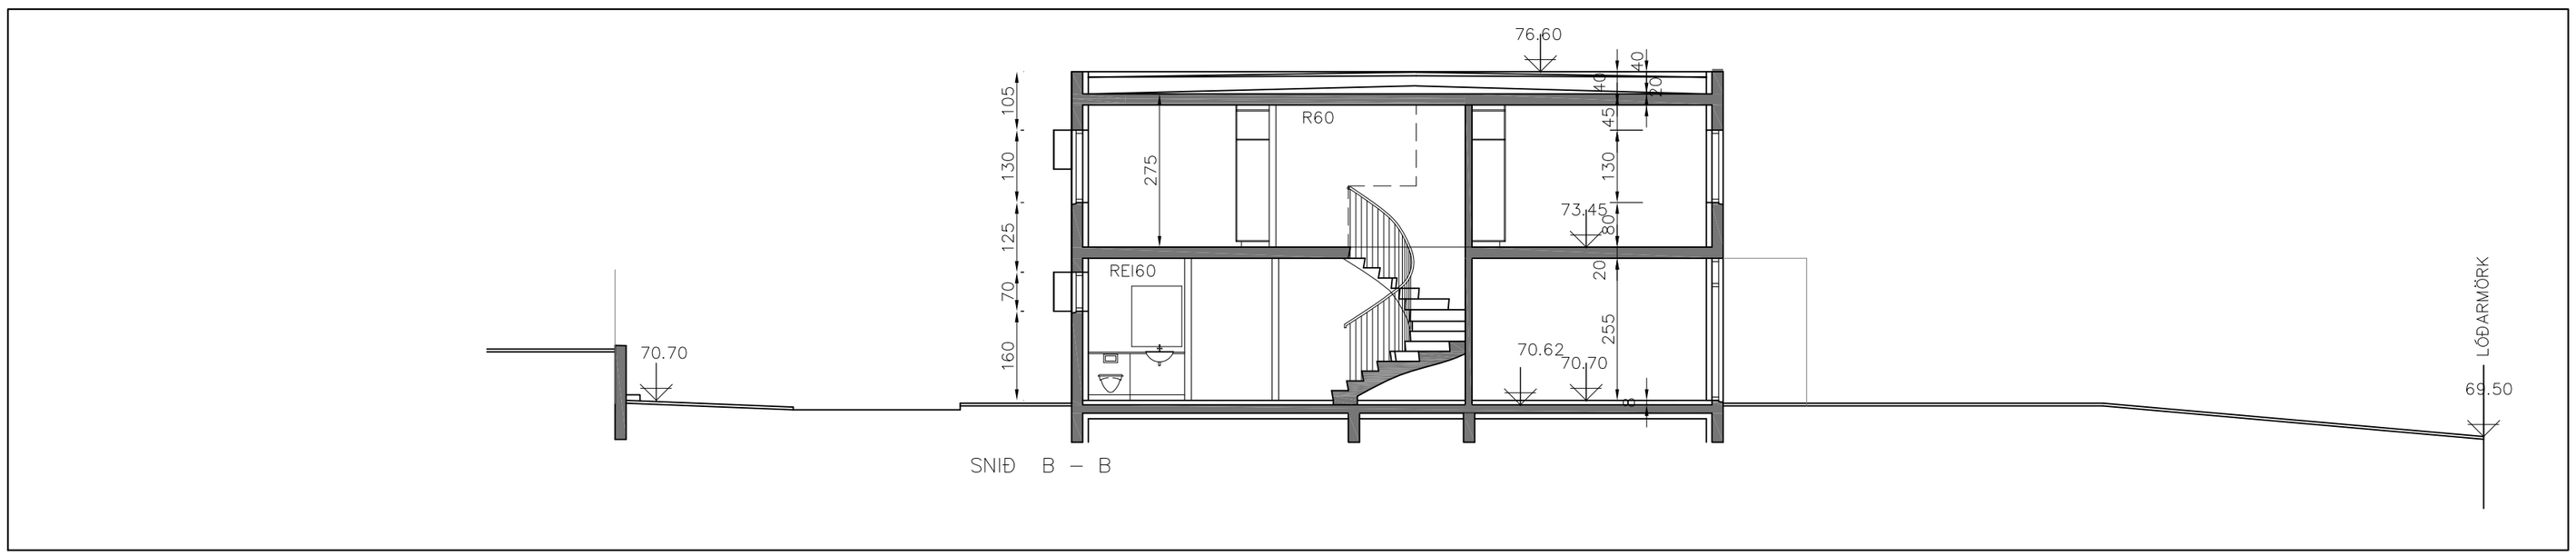

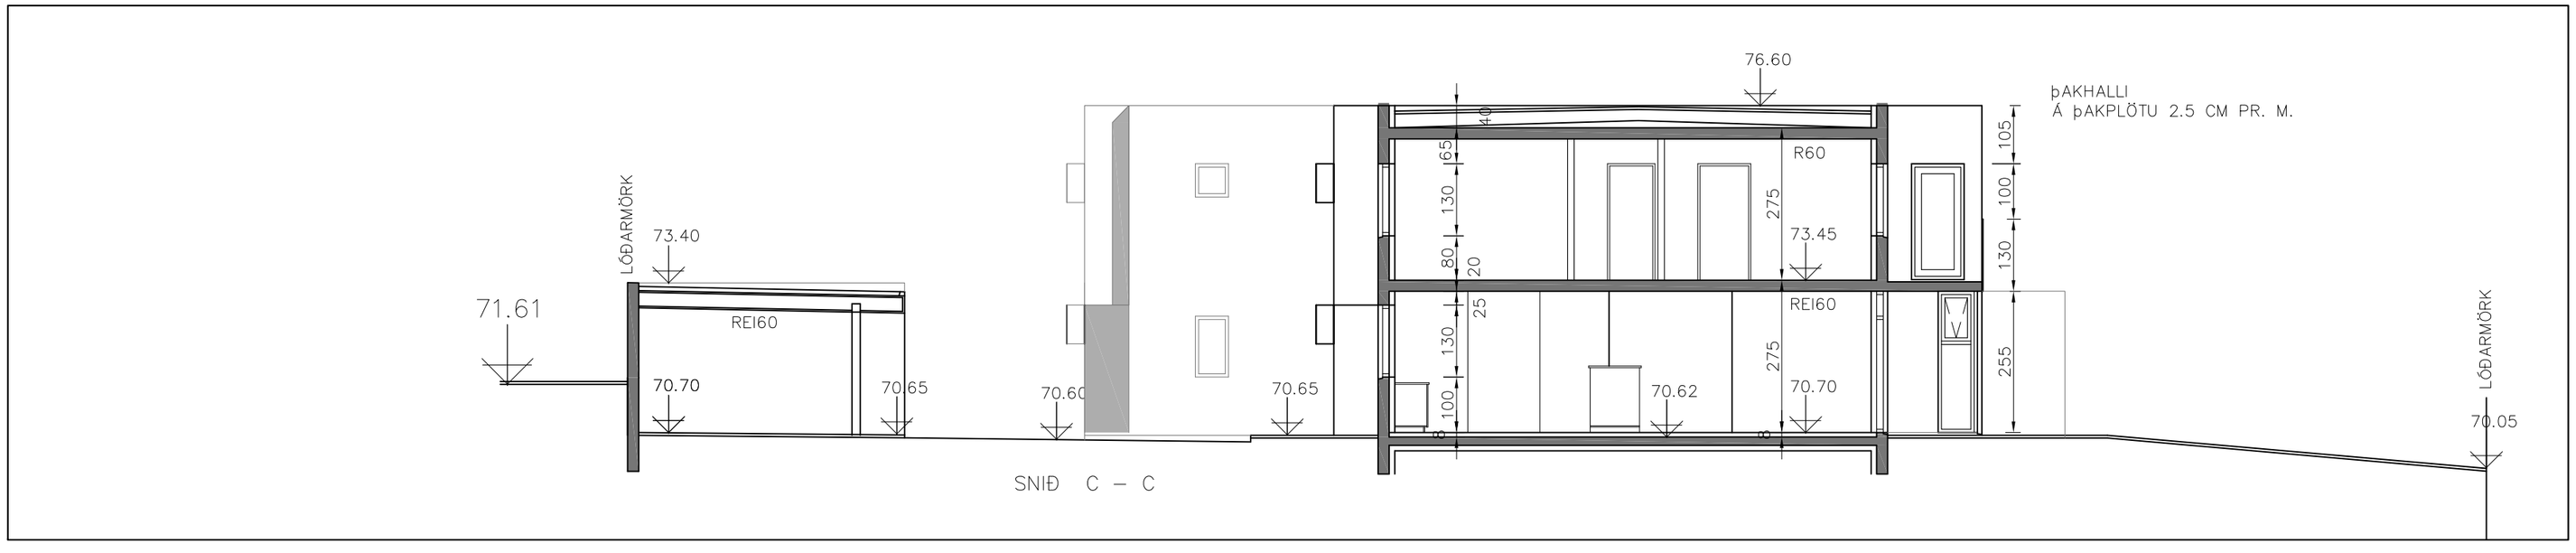

Br. nr.	Dags.	Af.	Breyting
A	5.7.2023	BH	kótar, Þakhalli
B	7.3.2026	BH	þakgluggi, veggur milli stofuglugga
C	15.5.2026	BH	Stækkun bílskýlis
D	25.6.2026	BH	Stigi
E			

TEIKNISTOFAN ÓÐINSTORGI STOFNUÐ 1965

ARKITEKTAR BYGGINGAFRÆÐINGAR INNANHÚSSHÖNNUÐIR

HELGI HJÁLMARSSON ARKITEKT FAÍ
BJÖRN HELGASON BYGGINGAFR. BFÍ
LENA HELGADÓTTIR ARKITEKT FAÍ

Helgi Hjálmarsson
220476-4549


ÓÐINSGATA 7
101 REYKJAVÍK
TEL +354 510 2200
FAX +354 510 2201
HÖ.STJR. : MAIL to@to.is

VERKEFNI : DIGRANESHEIÐI 45, KÓPAVOGI
HEITI : SNEIÐINGAR
L. 114182

M: 1:100
T. BH
DAGS. 26. 6. 2023

NR. 1300–1– **4**

Skjal sótt af '0000000000' dags: 05.11 2026

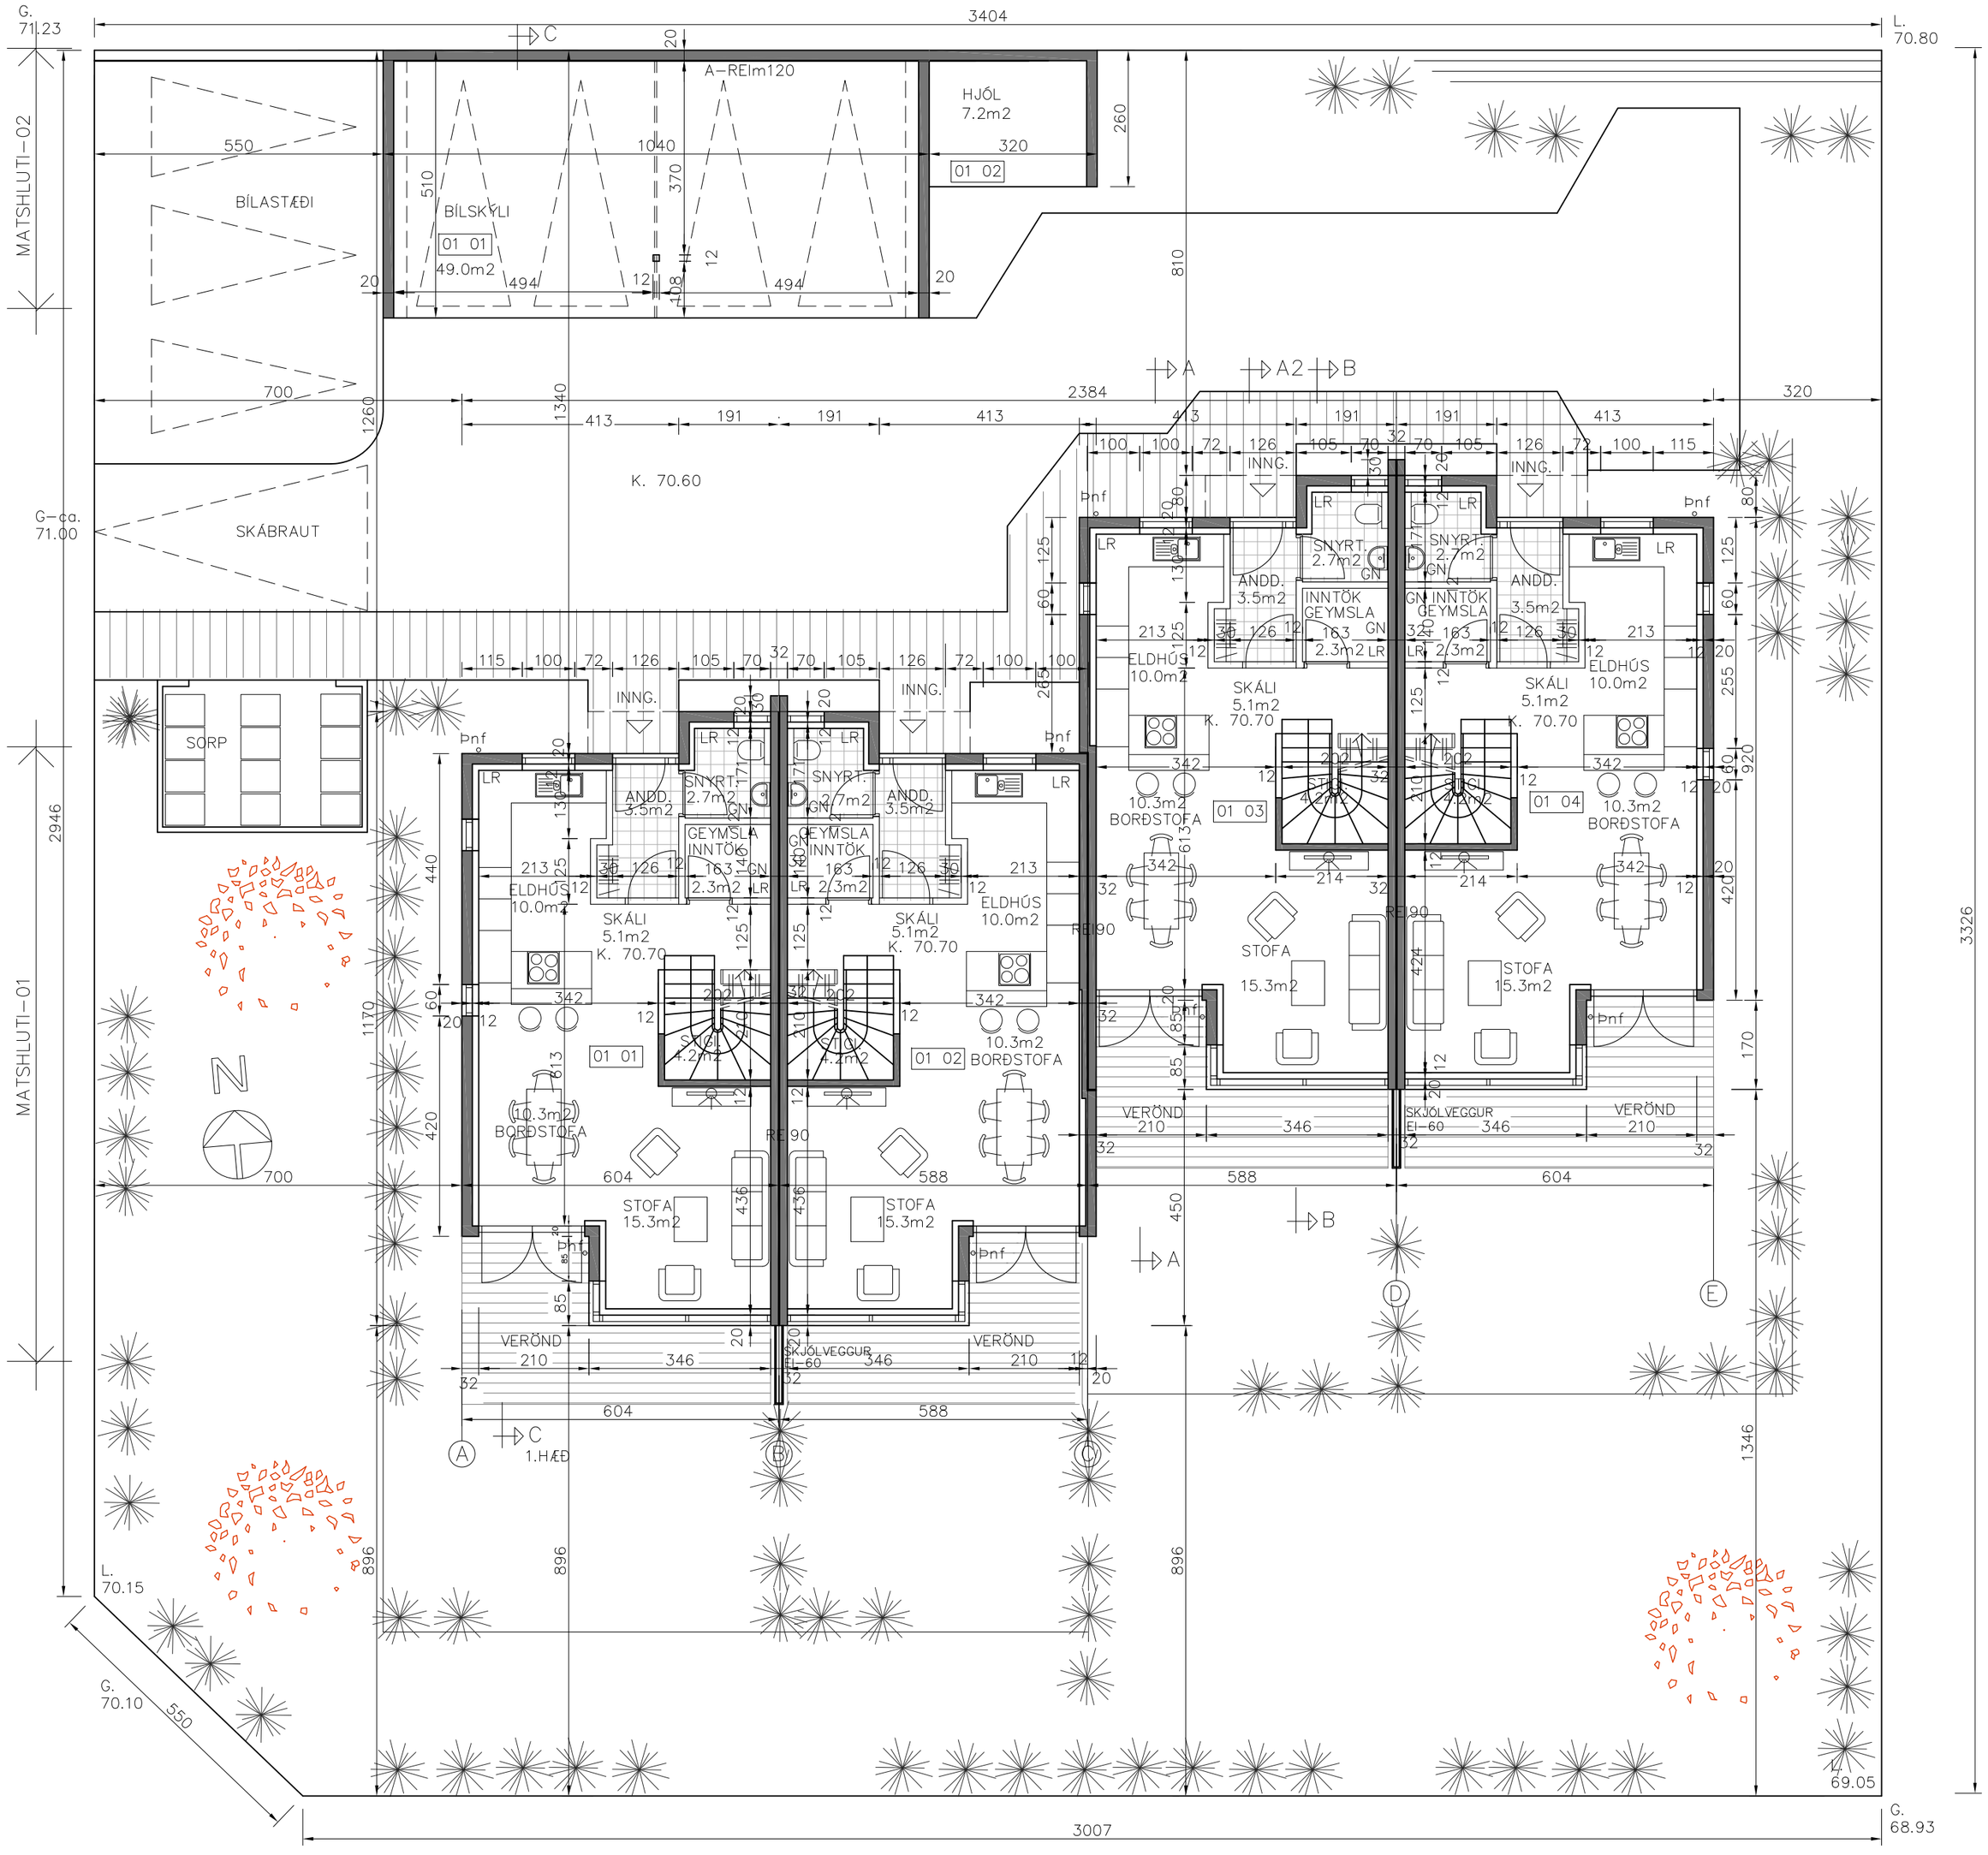

Br. nr.	Dags.	Af.	Breyting
A	5.7.2023	BH	kótar, sorp,inntök
B	15.5.2026	BH	Bílskýli stækkað
C	25.6.2026	BH	Stigi
D			
E			

TEIKNISTOFAN ÓÐINSTORGI STOFNUÐ 1965

ARKITEKTAR BYGGINGAFRÆÐINGAR INNANHÚSSHÖNNUÐIR

HELGI HJÁLMARSSON ARKITEKT FAÍ
BJÖRN HELGASON BYGGINGAFR. BFÍ
LENA HELGADÓTTIR ARKITEKT FAÍ

ÓÐINSGATA 7
101 REYKJAVÍK
TEL +354 510 2200
FAX +354 510 2201
MAIL to@to.is


HÖ.STJR. : 220476-4549


VERKEFNI : DIGRANESHEIÐI 45, KÓPAVOGI
HEITI : GRUNNMYND 1. HÆÐ
L. 114182


M: 1:100
T. BH
DAGS. 26. 6. 2023

NR. 1300-1-2

Skjal sótt af '0000000000' dags: 05.11 2026

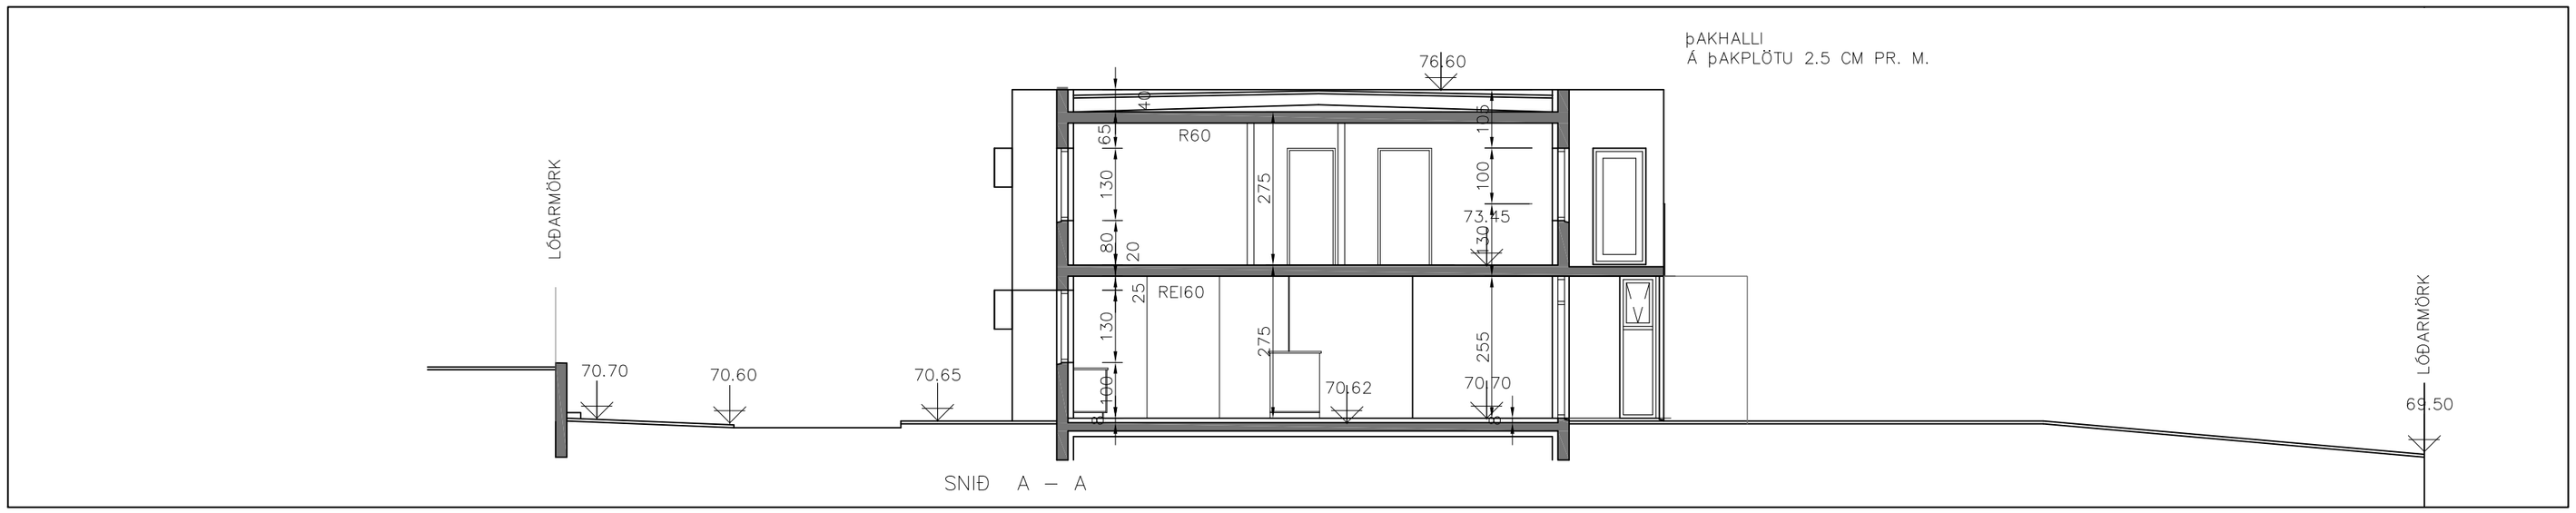

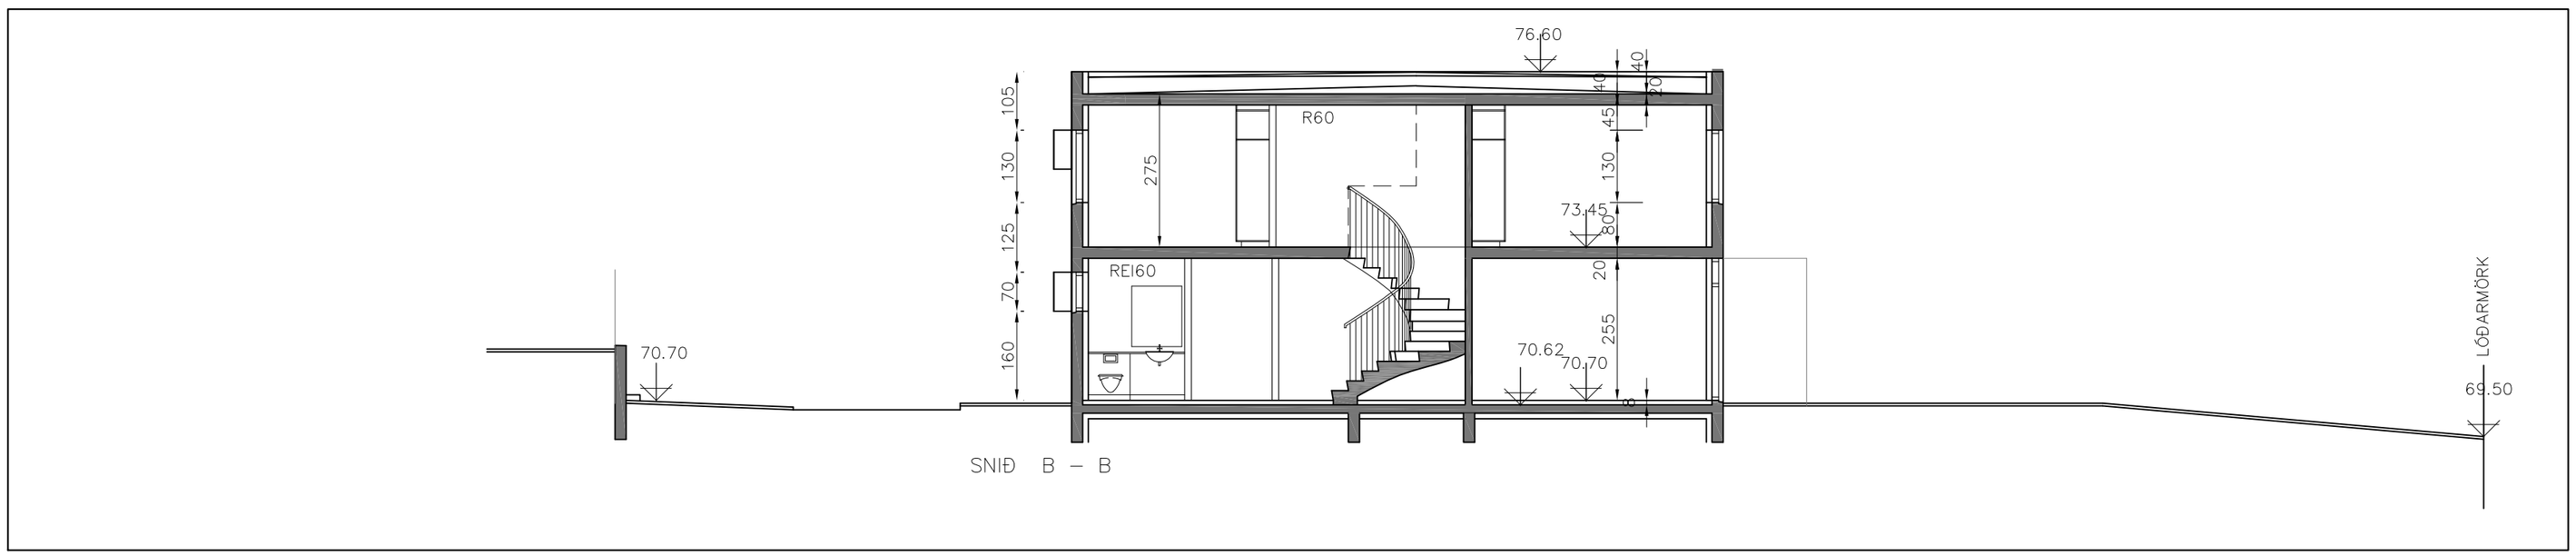

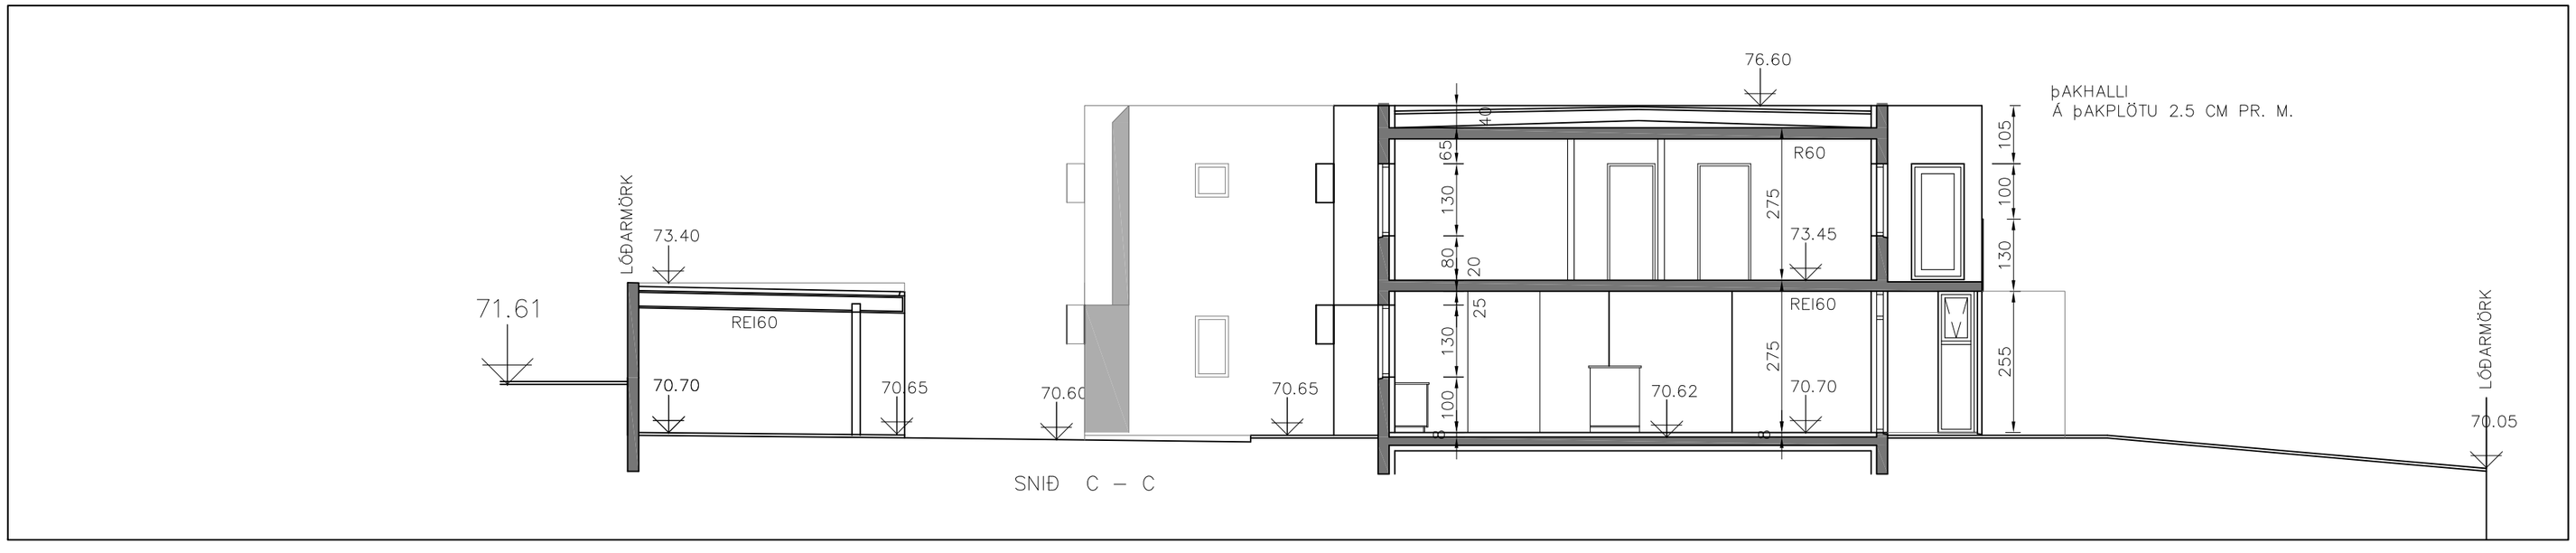

Br. nr.	Dags.	Af.	Breyting
A	5.7.2023	BH	kótar, Þakhalli
B	7.3.2026	BH	þakgluggi, veggur milli stofuglugga
C	15.5.2026	BH	Stækkun bílskýlis
D	25.6.2026	BH	Stigi
E			

TEIKNISTOFAN ÓÐINSTORGI STOFNUÐ 1965

ARKITEKTAR BYGGINGAFRÆÐINGAR INNANHÚSSHÖNNUÐIR

HELGI HJÁLMARSSON ARKITEKT FAÍ
BJÖRN HELGASON BYGGINGAFR. BFÍ
LENA HELGADÓTTIR ARKITEKT FAÍ

Helgi Hjálmarsson
220476-4549

ÓÐINSGATA 7
101 REYKJAVÍK
TEL +354 510 2200
FAX +354 510 2201
HÖ.STJR. : MAIL to@to.is

VERKEFNI : DIGRANESHEIÐI 45, KÓPAVOGI
HEITI : SNEIÐINGAR
L. 114182

M: 1:100
T. BH
DAGS. 26. 6. 2023

NR. 1300–1– **4**