




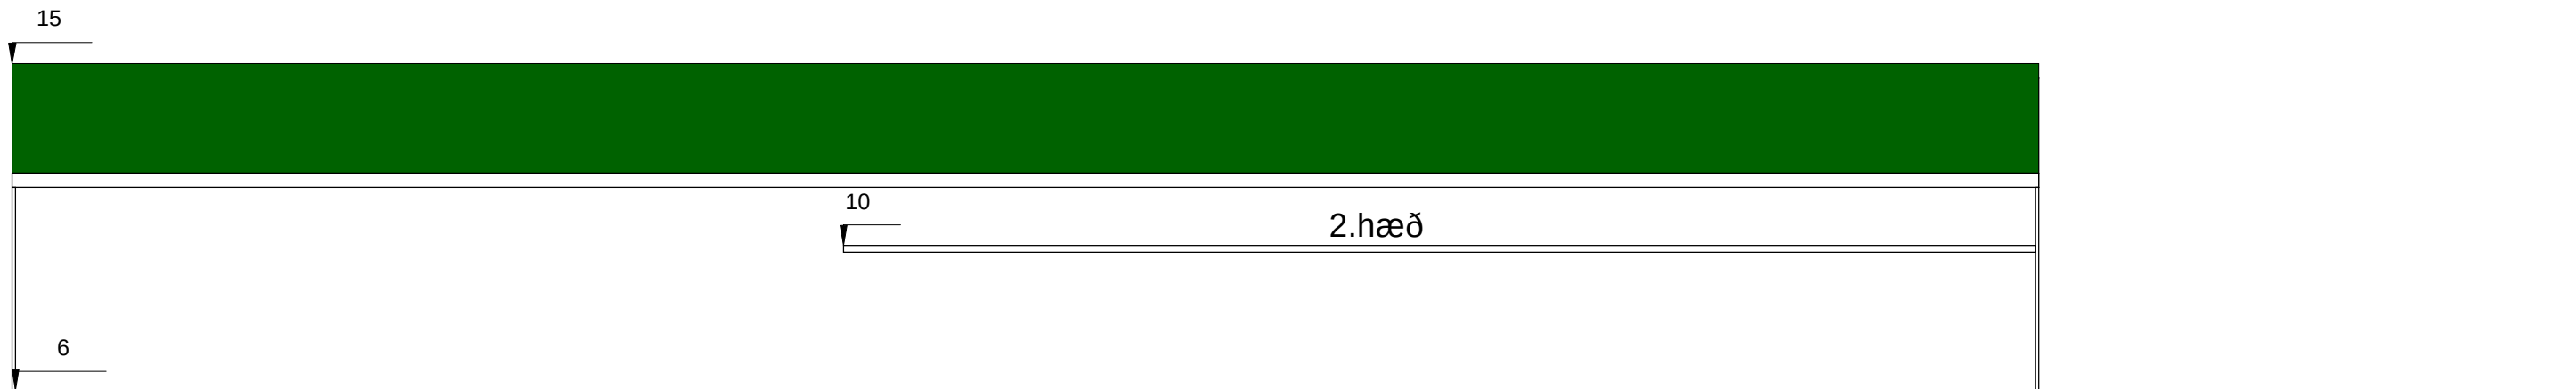

Loftmynd
1 : 1500

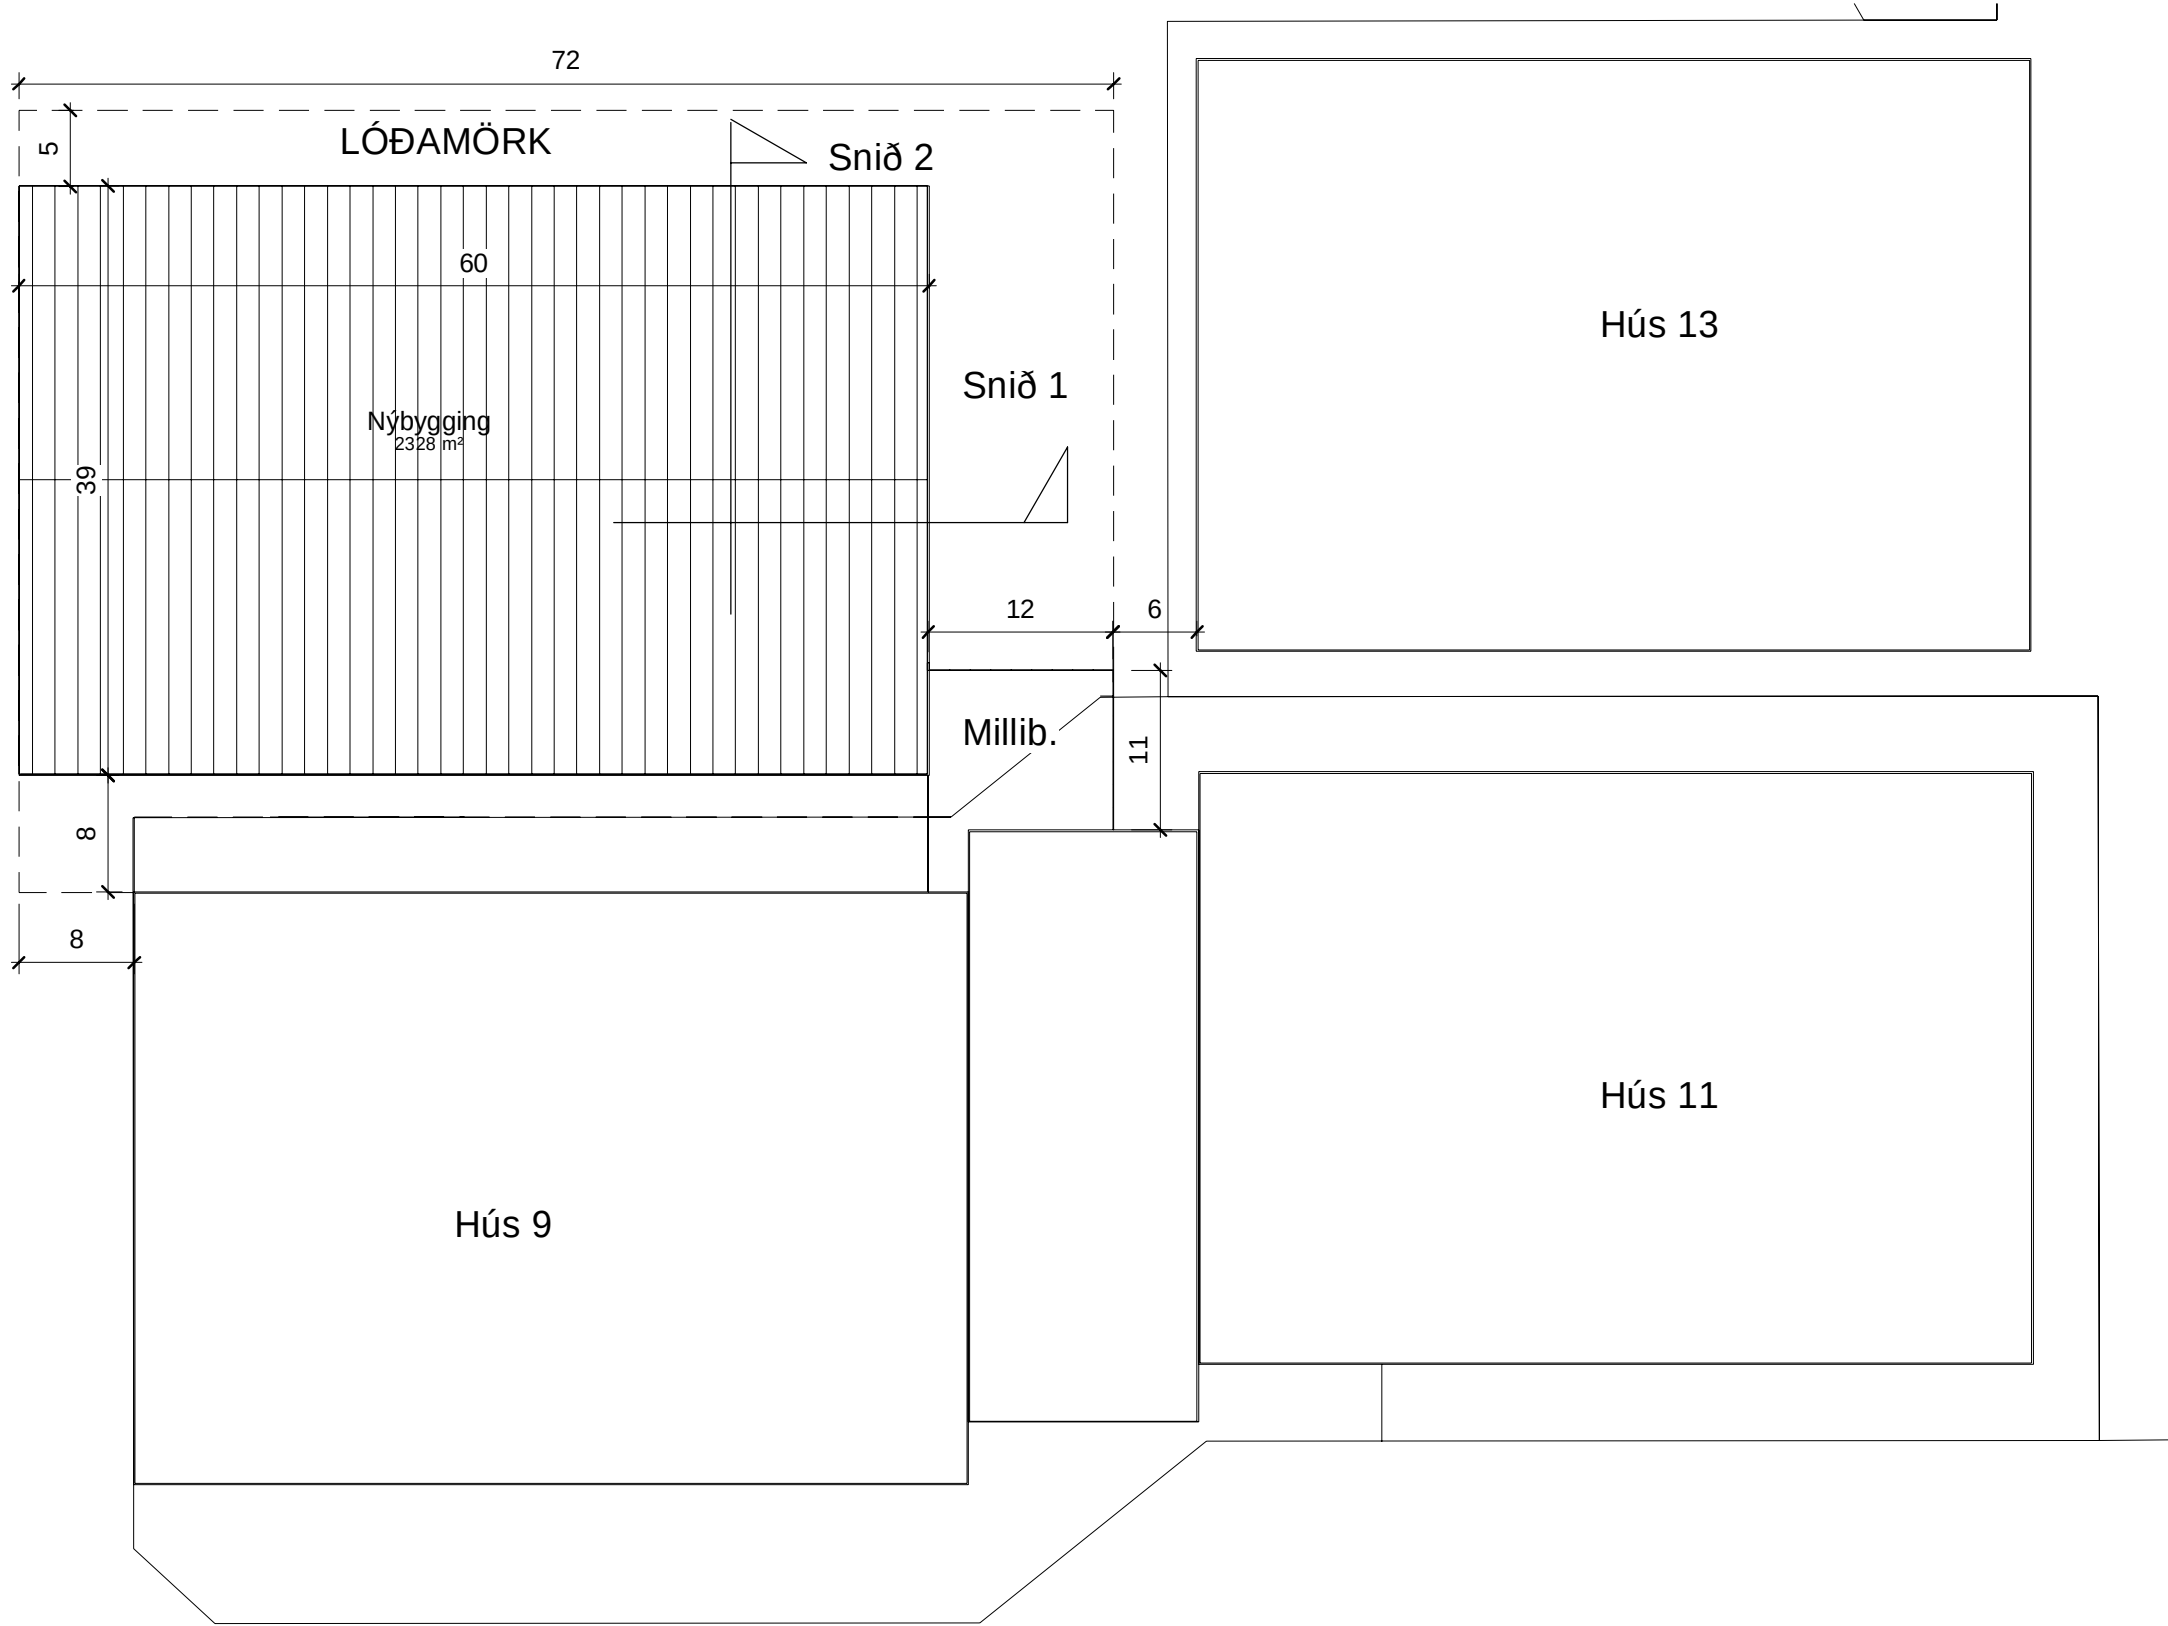

Snið 1
1 : 200

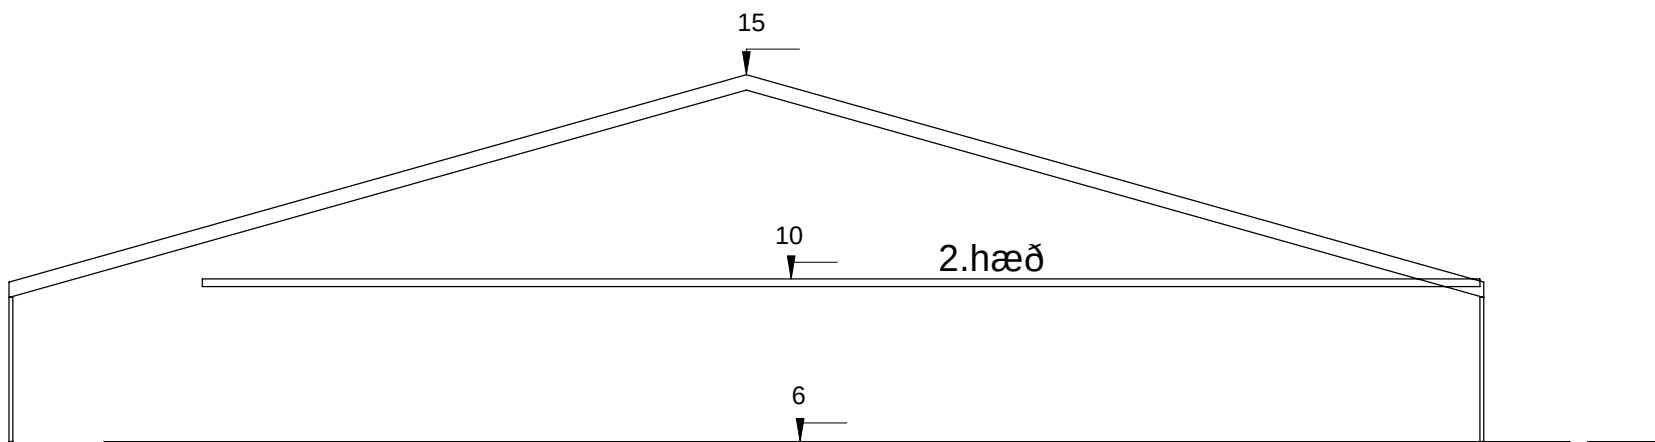

Snið 2
1 : 200

Útg.	Skýring	Dags.

Stærðir:
1.hæð 2328m²
2.hæð 1200m²
Millibygg. 100m²

Lóð 3380m²

VEKTOR
hönnun og ráðgjöf

Sigurður Hafsteinsson	Byggingarteknfr.	sigurdur@vektor.is	030859-7749
Emil Þ. Kreslajónsson	Orkuáæknfr.	emil@vektor.is	280268-4539
Martín M. Andersen	Byggingarteknfr.	martin@vektor.is	020459-2999
Ólafur Jónsson	Byggingarteknfr.	olaf@vektor.is	040964-2669
Ólafur Jónsson	Byggingarteknfr.	olaf@vektor.is	270598-2719
Ólafur Jónsson	Byggingarteknfr.	olaf@vektor.is	090883-5859

Verkefni:
Dalsmári 9-11 Kópavogur

Verkhúti:
Loftmynd, grunnmynd og snið



Hannað: MMA Teknað: MMA

Mkv: As indicated Dags: 11.07.2024

Sambýkt hönnuðar: Sambýkt hönnuðar / samræmingarhönnuðar: Telkn.nr.

Sambýkt hönnuðar / samræmingarhönnuðar: A01

Áritun á teikningu er á ábyrgð Vektors, hönnun og ráðgjöf ehf. kt.700896-2429 A1

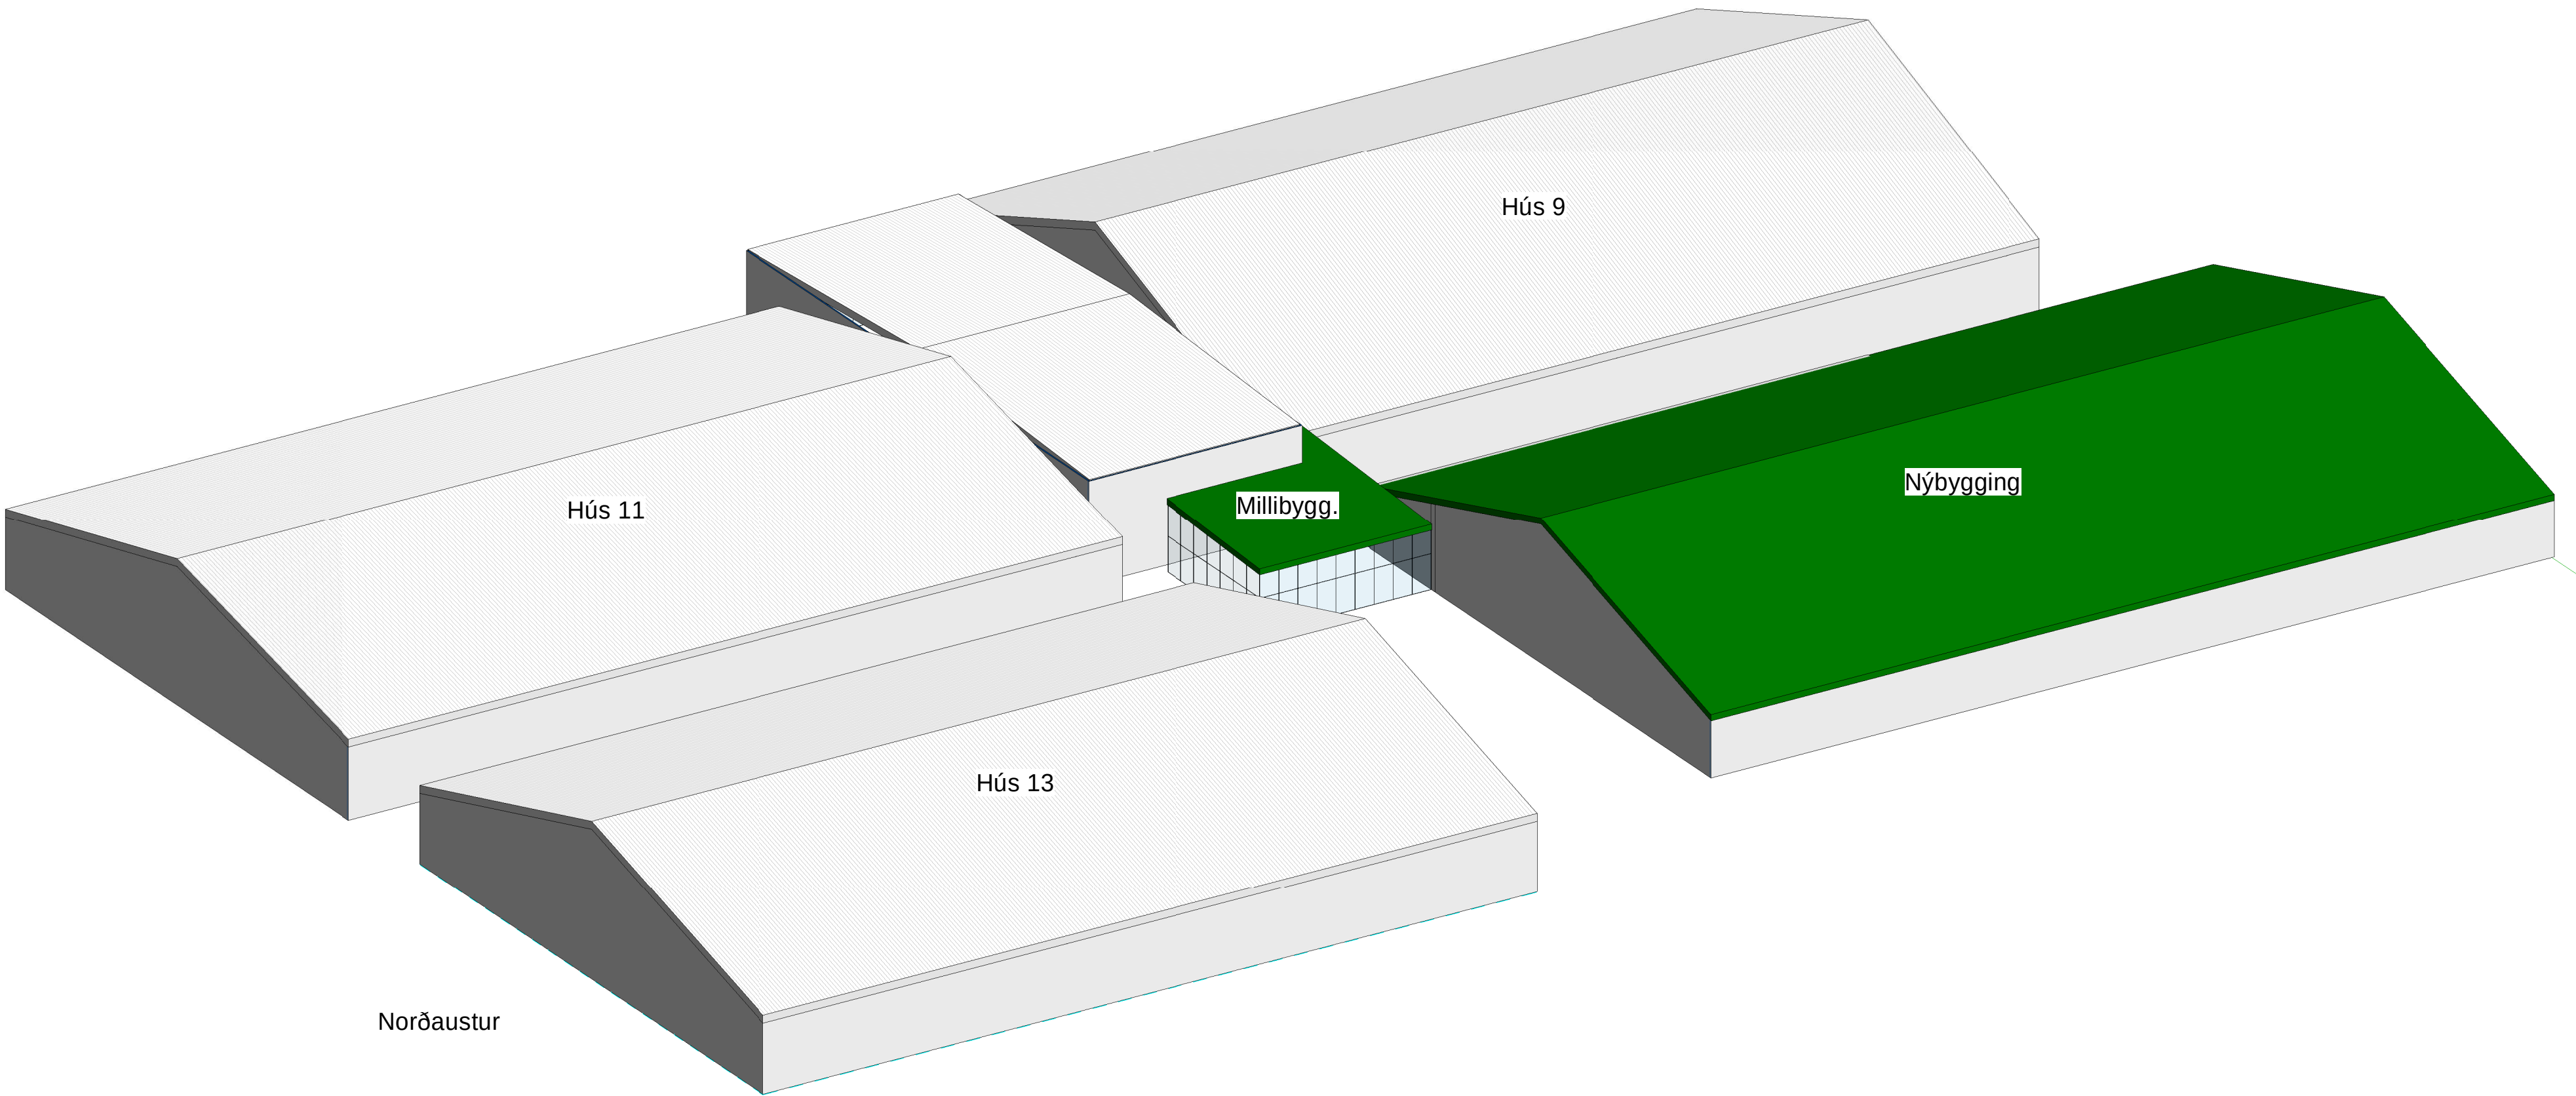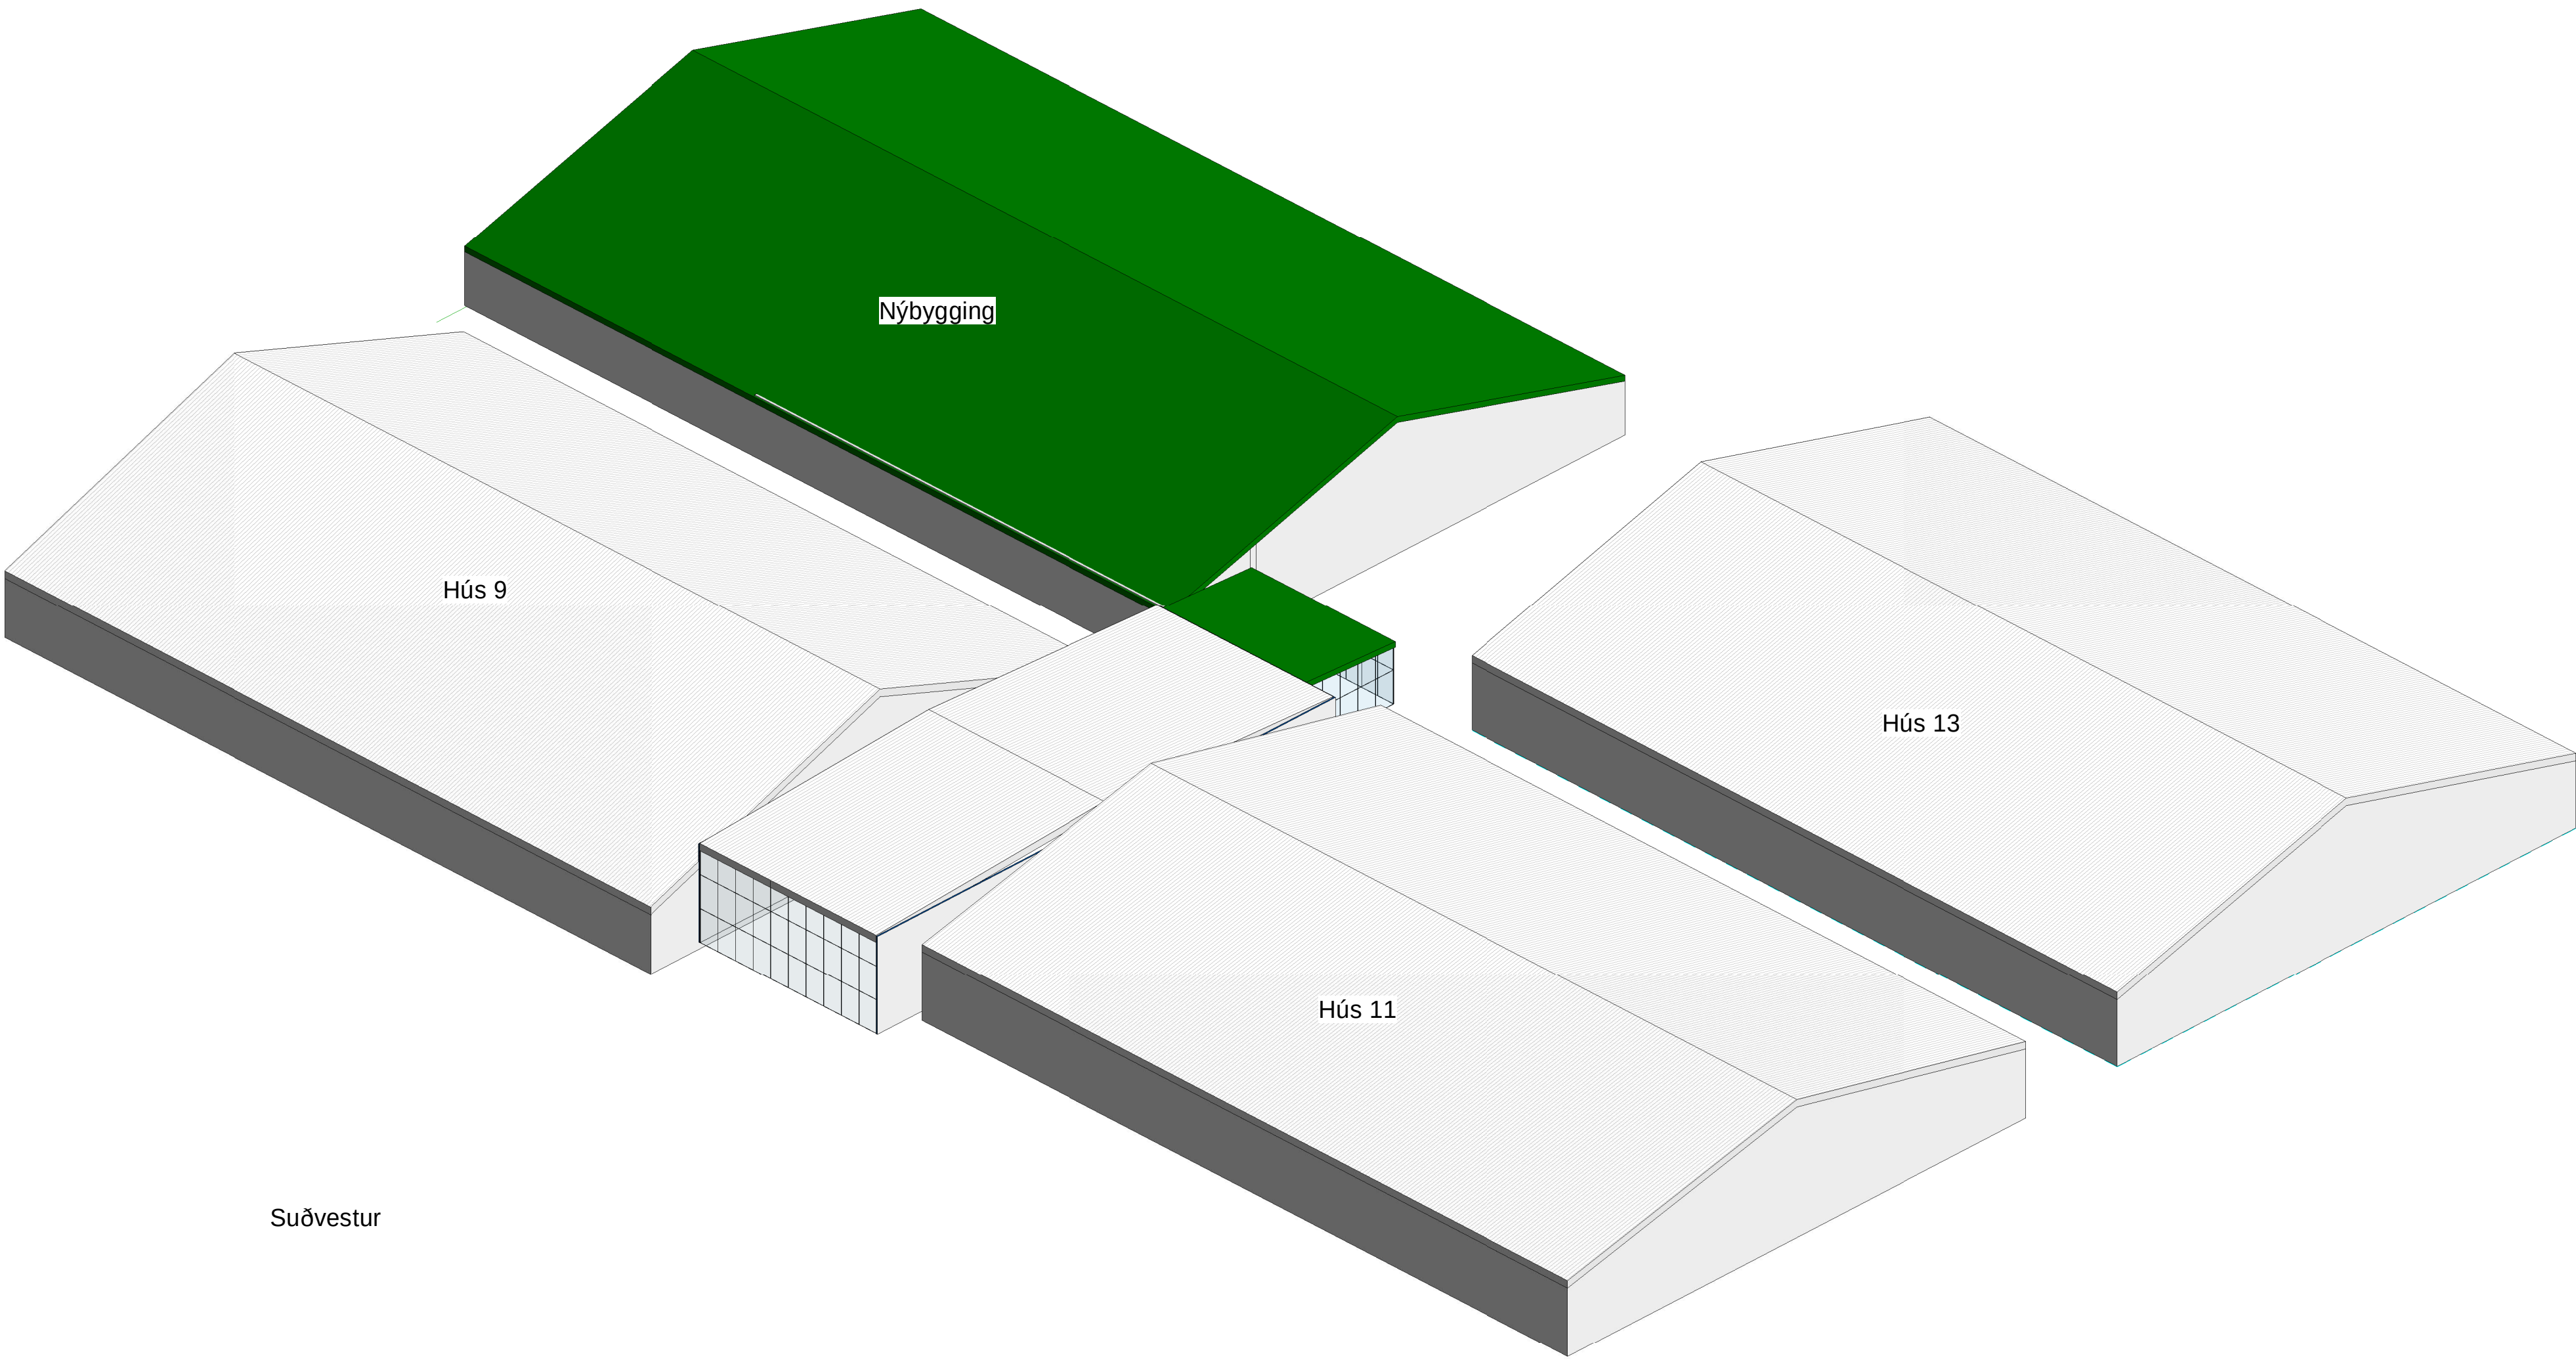

Útg.	Skýring	Dags.

VEKTOR
hönnun og ráðgjöf

Síðumúla 3 - 108 Reykjavík - S: 554-6650

Sigurður Hafsteinsson	Byggingarteknfr.	sigurdur@vektor.is	030859-7749
Emil Þ. Kristjánsson	Orkuæknfr.	emil@vektor.is	280568-4539
Martín M. Andersen	Byggingafr.	martin@vektor.is	020459-2999
Órn Arnarson	Byggingarteknfr.	orn@vektor.is	040964-2669
Ónór Jónsson	Bygginganerkfr.	onor@vektor.is	270598-2719
Órn Jóhannesson	Byggingarteknfr.	ornjoh@vektor.is	090883-5659

Verkefni:

Dalsmári 9-11 Kópavogur

Verkhúti:

Rúmmyndir

Hannað:

MMA

Teknað:

MMA

Mkv:

11.07.2024

Dags:

Samþykkt hönnuðar:

Telkn.nr.

Samþykkt aðalhönnuðar / samræmingarhönnuðar:

A02

Áritun á teikningu er á ábyrgð Vektor, hönnun og ráðgjöf ehf. kt.700896-2429

A1