




Afstöðumynd
mkv: 1:500

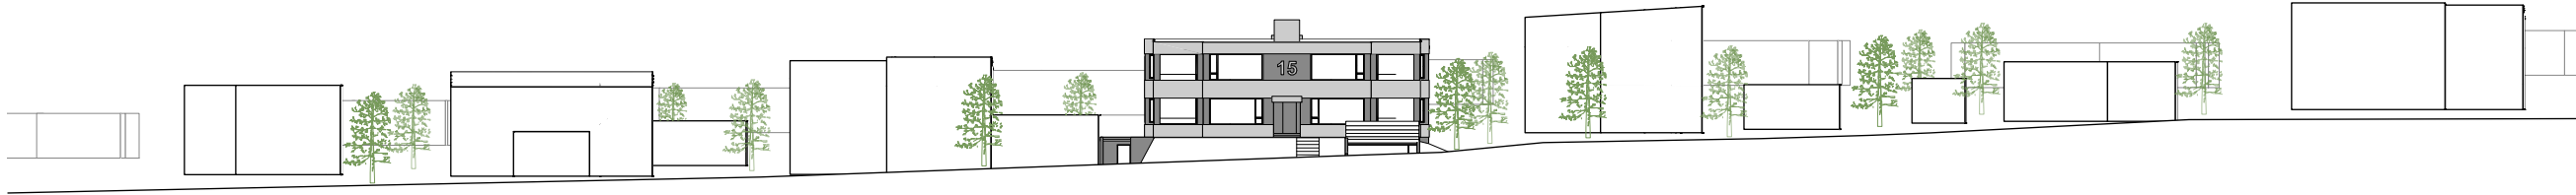

Götumynd
mkv: 1:500

Byggingarlýsing

Um er að ræða staðsteypt fjölbýlishús á tveimur hæðum auk óupphitaðrar bílgeymslu neðanjarðar. Húsið er 492,0 birtir fermetrar. Núverandi hús frá 1945 mun vikja.

Burðarvirki:
Sökkjar, botnplata, útteggir, burðarveggir og veggir bílgeymslu eru staðsteyptir með járnþentri steinsteypu. Þak hússanna er tvíhalla spennþak með mæni fyrir miðju húsi. Burðarvirki hússins er í svignunarflokki A

Einangrun, veðurkápa og loftun:
Sökkjar eru einangraðir með 50mm plasteinangrun 500mm niður fyrir botnplötu sem einangruð er með 100mm plasteinangrun. Útteggir kjallara eru klæddir takkadúk og einangraðir að utanverðu með 100mm plast einangrun. Útteggir hússins eru einangraðir að innanverðu með 100mm plasteinangrun en frágengnir að utanverðu með litaðri steiningu í samráði við arkitekt og sbr. séruppdráetti.

Þakið er einangrað með 225mm þakull á milli sperra og klætt krossviðsplötum. Á krossvið er bræddur tvöfaldur asfaltúður í flokki T af viðurkenndri gerð. Þakið er loftað um þakkant með loftunarrörum, að minnsta kosti tveimur í hvert bil.

Loftun og loftræsting:
Til að koma í veg fyrir skemmdir vegna uppsafnaðrar rakapéttingar skulu öll rými hússins ásamt útteggjum og þaki vera loftuð ýmist náttúrulega eða vélrænt. Til að koma í veg fyrir aðgang meindýra eru skordýranet í öllum loftunargötum.

Frágangur innanhúss:
Innveggir eru ýmist hlaðnir eða gips veggir á veggjagrind. Burðarveggir, bílskúrsveggir og veggir milli húsa eru steinsteyptir. Votrymisveggir eru hlaðnir. Öll byggingarefni í íbúðarymi skulu vera í amk flokki 2. Í votrymum er gert ráð fyrir gólfniðurföllum og gluggalaus rými eru búin vélrænni loftræstingu.

Gler, gluggar og hurðir:
Allir gluggar og hurðir eru ýmist timbur-timbur eða timbur-ál. Opnanleg fög og hurðar eru með opnunarstillingum til útloftunar og eða loftunnarist í gluggakörmum. Allir gluggar eru með amk. U-gildi 1,2. Öryggisglær er í gólfstöðum gluggum og rennihurðum.

Hljóðvist:
Höghljóðleiðni milli íbúða Lw skal vera minni en 53dB og lofthljóð einangrun milli íbúða Rw er stærri en 55dB.

Lagnir:
Neysluvatnslagnir og ofnagagnir eru rör í rör og verða lagðar í plötur upp í plast. Allar heimaæðar fara inn í lagnarými í ídráttarröri undir botnplötu inn í lagnarými. Frärensislagnir skulu leiðdar í grunnlagnakerfi húsa.

Lóð:
Ofan á blaðkjallara er sameiginlegt garðsvæði íbúa hússins. Umhverfis garðinn eru beð og hlaðnir veggir eftir atvikum. Þar sem landhali er meiri en 45° og í kringum ramp niður í kjallara skal hugað að fallvörnum. Frágangur á lóðamörkum skal vera í samráði við nágretta og bæjaryfirvöld.

Sjó bílastæði eru á lóðinni. Gert er ráð fyrir tengibúnaði vegna hleðslu rafbíla við bílastæði. Sorptunnum er komið fyrir í þar til gerðu rými í kjallara sem aðgengilegt er úr bílgeymslu og frá götu.

Brunavarnir:
Hönnun brunavarna
Brunavarnir eru samkvæmt greinargerð EFLU dags. 30.06 2022.

Notkunarflokkar:
Byggingin er fjölbýlishús í notkunarflokki 3. Bílageymsla í notkunarflokki 1

Notkunarskilmálar vegna brunavarna:
Ekki má nota bílastæði sem almenna geymslu. Ekki má geyma eldfim eða hættuleg efni í geymslum.

Brunaviðvörðun:
Stakir skynjarar verða í öllum íbúðum, 1 fyrir hverja 80m2 – a.m.k. einn staðsettur í holi (sameiginlegu rými) hverrar íbúðar.

Samtengdir skynjarar verða í bílgeymslu og í geymslum í sameign, a.m.k. einn fyrir hverja 80m2.

Handslökkvibúnaður:
Handslökkvitæki skv. ÍST EN 3 verða almennt með slökkvigetu 21A og 183B staðsett sem hér segir: Eitt í hverri íbúð, eitt á hverri hæð í stigahúsi og eitt við hvorar útidyr í bílgeymslu.

Neyðarlýsing og leiðarmerkingar:
Neyðarlýsing skv. ÍST EN 1838, ÍST EN 50172 og leiðbeiningum HMS nr. 9.4.12. Birtumagn 1 lúx í göngum, 5 lúx í stigahúsi. Svæðislýsing a.m.k. 0,5 lux í bílageymslu. Leiðarmerkingar skv. leiðbeiningum HMS 9.5.11.

Flóttaleiðir:
Allar hurðir í flóttaleið skal vera hægt að opna innan frá án lykils eða verkfæra. Örug svæði eru á stigapalli á hverri hæð. Ekki er gert ráð fyrir samskiptabúnaði. Flóttaleiðir úr bílgeymslu eru hjólastöðafærar.

Klæðningar og gólf:
Allar klæðningar í lofti og á veggjum innanhúss verða í flokki B-s1, d0 skv. ÍST EN 13501-1.

Útteggir og þök:
Útteggir eru steinsteyptir, einangraðir að innan og múrhúðaðir, með ytra og innra byrði í fl. 1. Þak er klætt dúk í flokki Broof (I2) skv. ÍST EN 13501-5.

Brunahólfun:
Brunahólfun milli íbúða og að sameign er EI90 en EI60 að stigahúsi. Hurðir að íbúðum EI2 30-CS200. Hæðaskil REI90. Geymslur inn af bílgeymslu eru EI 60 með A-EI2 60-CS200 hurðir.

Burðarvirki:
Meginburðarvirki skulu vera R90, þakvirki R60, stigar R30, svalir R60.

Aðkoma slökkviliðs:
Aðkoma er frá Hlíðarvegi. Gert er ráð fyrir að slökkviliðið reyklosi einstök rými um glugga og dyr.

Athugasemdir:
Allir aðkeyptir byggingarhlutar skulu bera vottun samkvæmt ákvæðum byggingareglugerðar.

Niðurstaða varmatapsútreikninga:	
Útteggir	U=0,33 W/m²K (T _i >=18°C)
Gluggar:	U=0,18 W/m²K (T _i >=18°C)
Hurðir	U=1,10 W/m²K (T _i >=18°C)
Þakvirki:	U=0,19 W/m²K (T _i >=18°C)
Gólf:	U=0,18 W/m²K (T _i >=18°C)

Vegið heildarvarmatap á fermetra húss er 1,41 W/m²C

Brúttó flatarmál og brúttó rúmmál:

Efri hæð:	230,1 m² og 765,4 m³
Neðri hæð:	214,9 m² og 613,9 m³
Kjallari:	115,9 m² og 357,4 m³
Samtals:	560,9 m² og 1.847,2 m³
Stærð lóðar:	850 m²
Flatarmál ofanjarðar:	445,0 m²
Nýtingarhlutfall ofanjarðar:	0,52



Skýringar

NLR	Náttúruleg loftræsting
VLR	Vélræn loftræsting
GN	Gólfniðurfall
R	Reykskynjari
HS	Hleðslustöð
SLT	Slökkvitæki
BO	Björgunarp
FGK	Frágenginn gólfkoti
FLK	Frágenginn loftakoti
AK	Aðkomukoti
PK	Þakkótar
K	Kótar á landi

Fyrirvari

Mál eru ýmist í metrum (m) eða millimetrum (mm). Mælið ekki af teikningum. Öll mál skal athuga á staðnum áður en smíði hefst. Teikning skal lesin með viðeigandi gögnum, verklýsingum og teikningum annarra hönnuða. Teikning í stærri mælikvarða gilda umfram teikningar í smærri mælikvarða. Misræmi og vafaatriði skal tilkynna arkitektum án tafar.

Árni Arnason
2022-08-17
15:50:36


-	-	-
Útgáfa	Breyting	Dags.
Hlíðarvegur 15		
Landnr. L114758		
Fjölbýlishús		135
Tegund verks		Verknr.
Aðaluppdráttur		A2-1:500
Afstöðumynd og götumynd		Stærð / Mkv.
A-101		1 / 11
Raðnúmer	Útgáfa	Blað
ÁSS		
AGLA		
1.7.2022		
Teiknað	Yfirfarið	Útgáfa dags.

TRÍPÓLÍ ARKITEKTAR

Skólavörðustíg 16, 2. hæð | 101 Reykjavík | s: 519-2930 | www.tripoli.is | tripoli@tripoli.is

Andri G. L. Andrésson | MSc. Arch. ETH, FAÍ | s: 867-2867 | kt: 240282-3949 | andri@tripoli.is
Guðni Valberg | Arkitekt FAÍ | s: 822-9070 | kt: 250880-5299 | gudni@tripoli.is

©Tripólí Arkitektar
Öll afnot og afritun teikningar að hluta eða í heild er háð skriflegu leyfi höfundar.

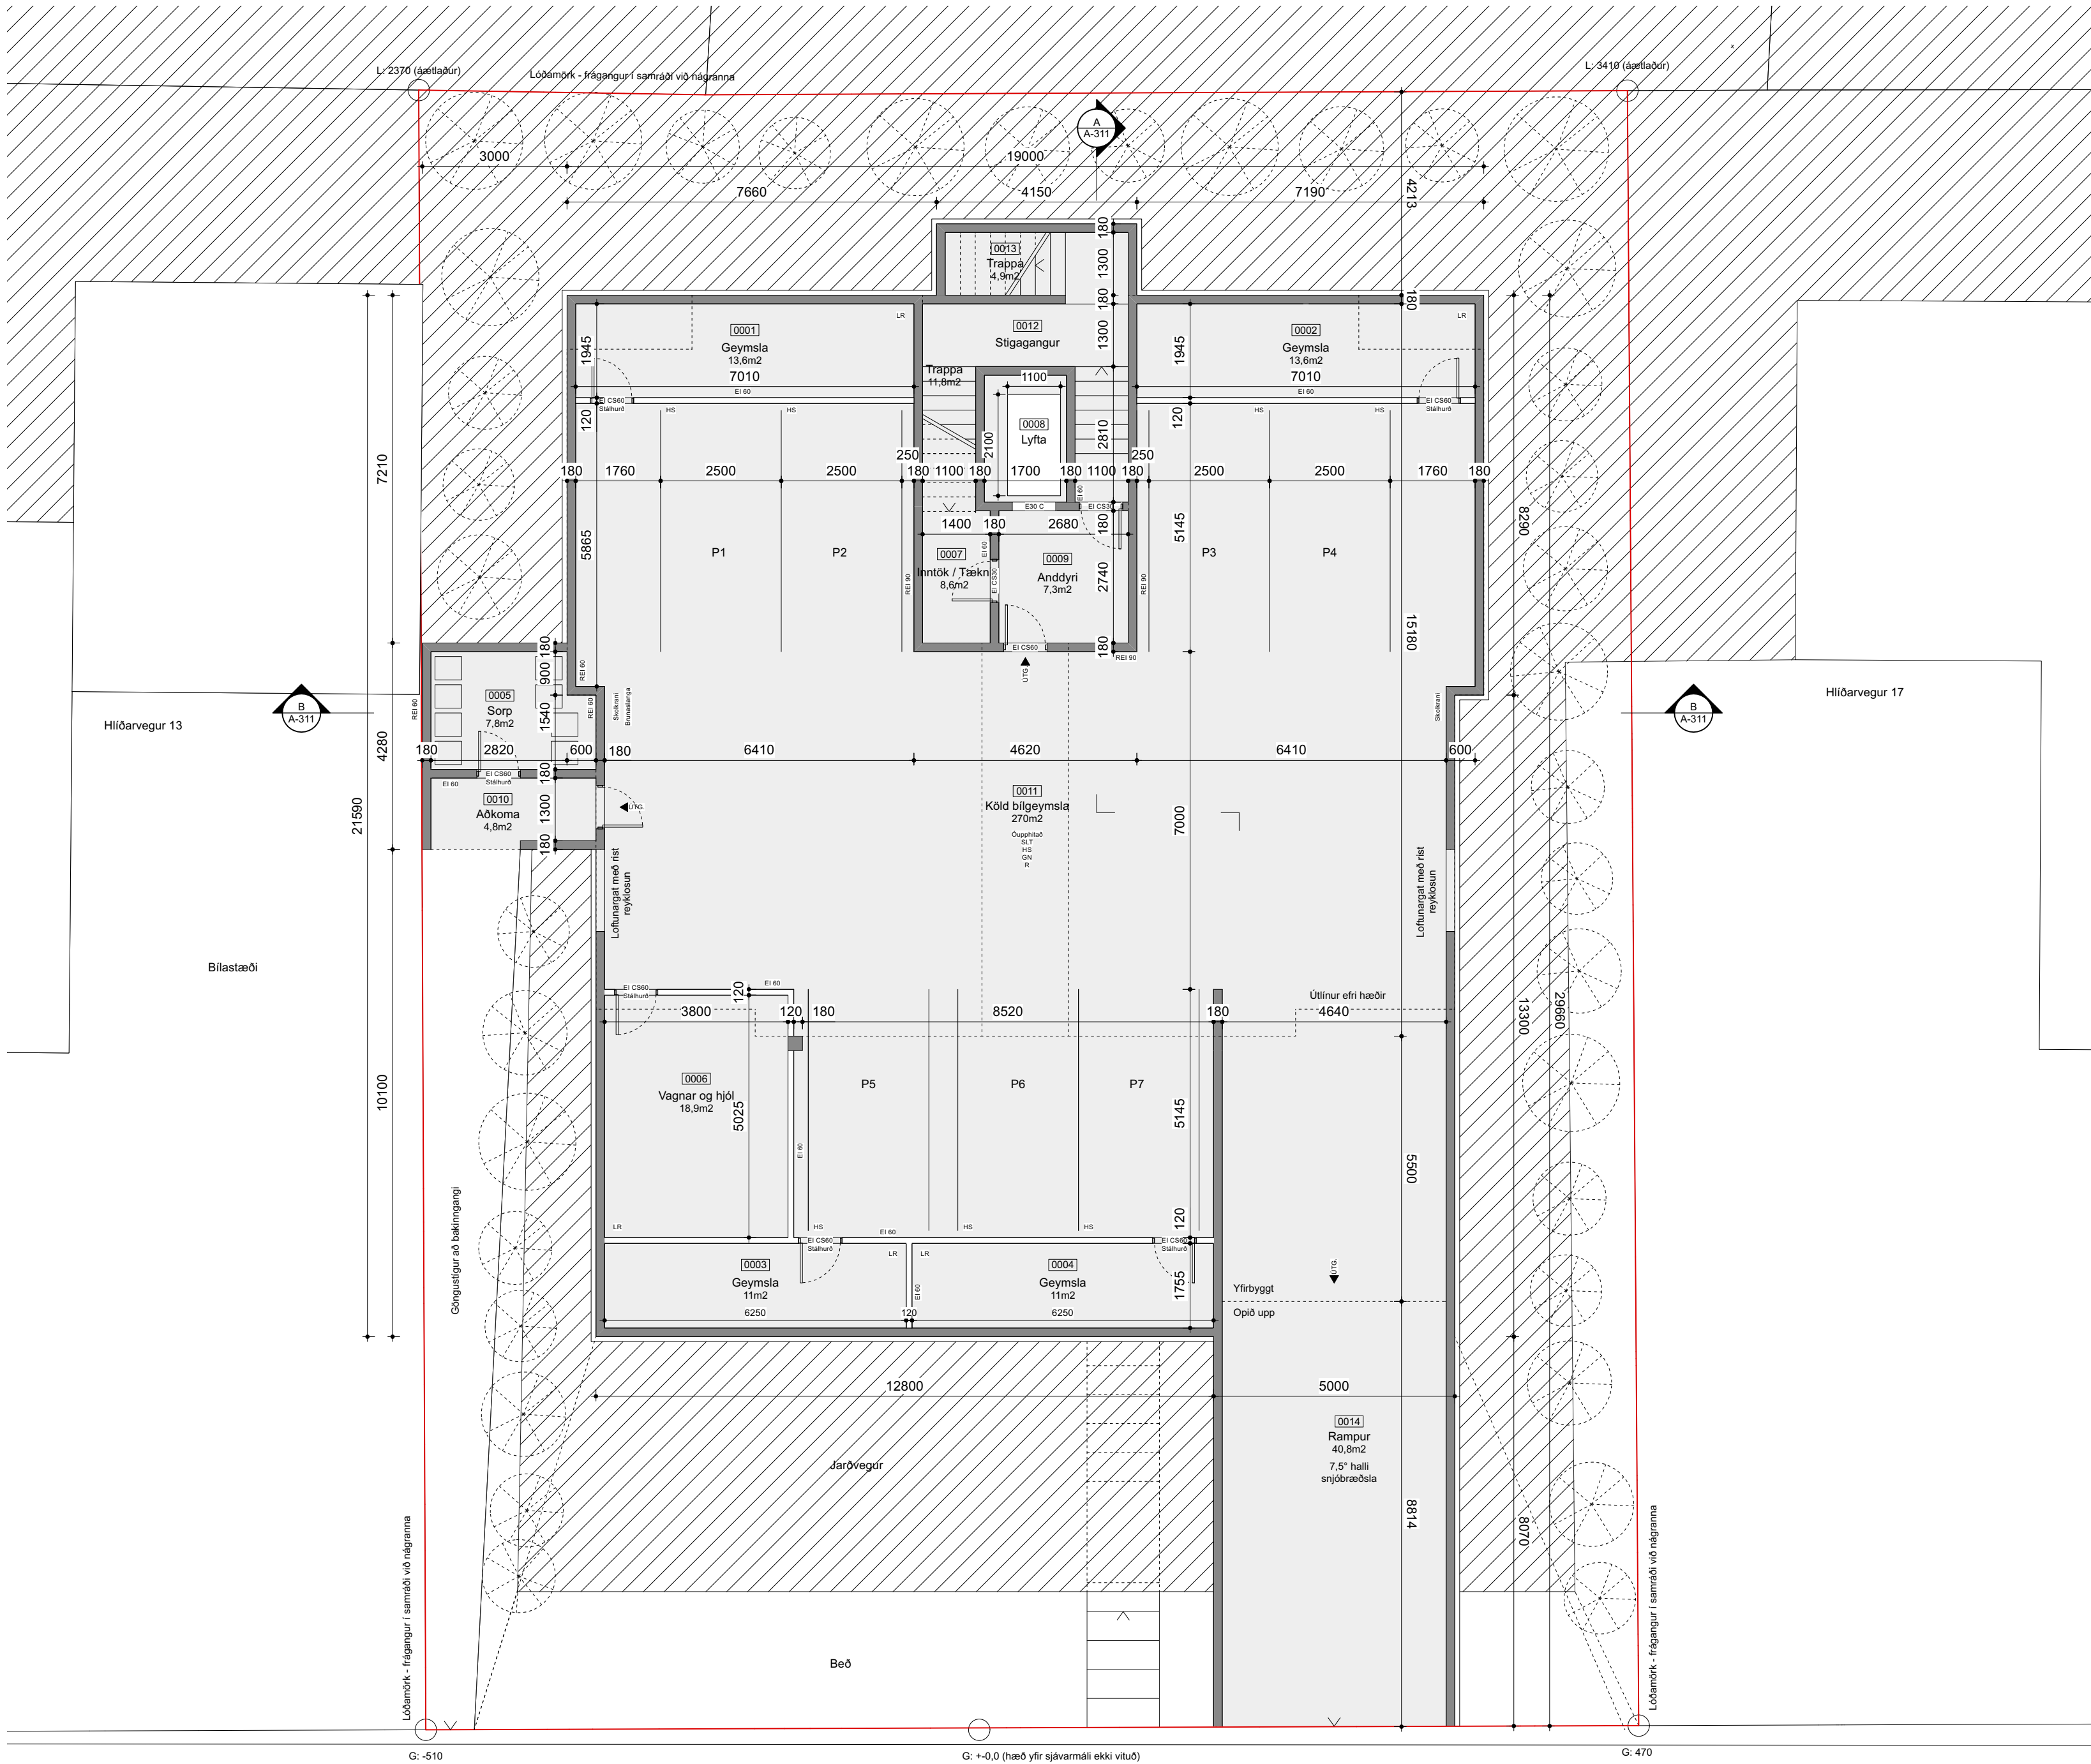

Grunnmynd bílgeymslu
mkv: 1:100

Skýringar

NLR	Náttúruleg loftþræsting
VLR	Vélræn loftþræsting
GN	Gólfniðurfall
R	Reykaskynjari
HS	Hleðslustöð
SLT	Slökkvitæki
BO	Björgunarop
FGK	Frágenginn gólfkoti
FLK	Frágenginn loftakoti
AK	Aðkomukoti
PK	Þakkotar
K	Kótar á landi

Fyrirvari

Mál eru ýmist í metrum (m) eða millimetrum (mm). Mælið ekki af teikningum. Öll mál skal athuga á staðnum áður en smíði hefst. Teikning skal lesin með viðeigandi gögnum, verklýsingum og teikningum annarra hönnuða. Teikning í stærri mælikvarða gilda umfram teikningar í smærri mælikvarða. Misræmi og vafaatriði skal tilkynna arkitektum án tafar.


Útgáfa	Breyting	Dags.
Hlíðarvegur 15		
Landnr. L114758		
Fjölbýlishús	135	
Tegund verks	Verknr.	
Aðaluppdráttur	A2-1:100	
Grunnmynd bílgeymslu	Stærð / Mkv.	
A-201	2 / 11	
Raðnúmer	Útgáfa	Blað
ÁSS	AGLA	1.7.2022
Teiknað	Yfirfarið	Útgáfa dags.

TRÍPÓLÍ ARKITEKTAR

Skólavörðustíg 16, 2. hæð | 101 Reykjavík | s: 519-2930 | www.tripoli.is | tripoli@tripoli.is

Andri G. L. Andrésson | MSc. Arch. ETH, FAI | s: 867-2867 | kt: 240282-3949 | andri@tripoli.is
Guðni Valberg | Arkitekt FAI | s: 822-9070 | kt: 250880-5299 | gudni@tripoli.is

©Tripólí Arkitektar
Öll afnot og afitun teikningar að hluta eða í heild er háð skriflegu leyfi höfundar.

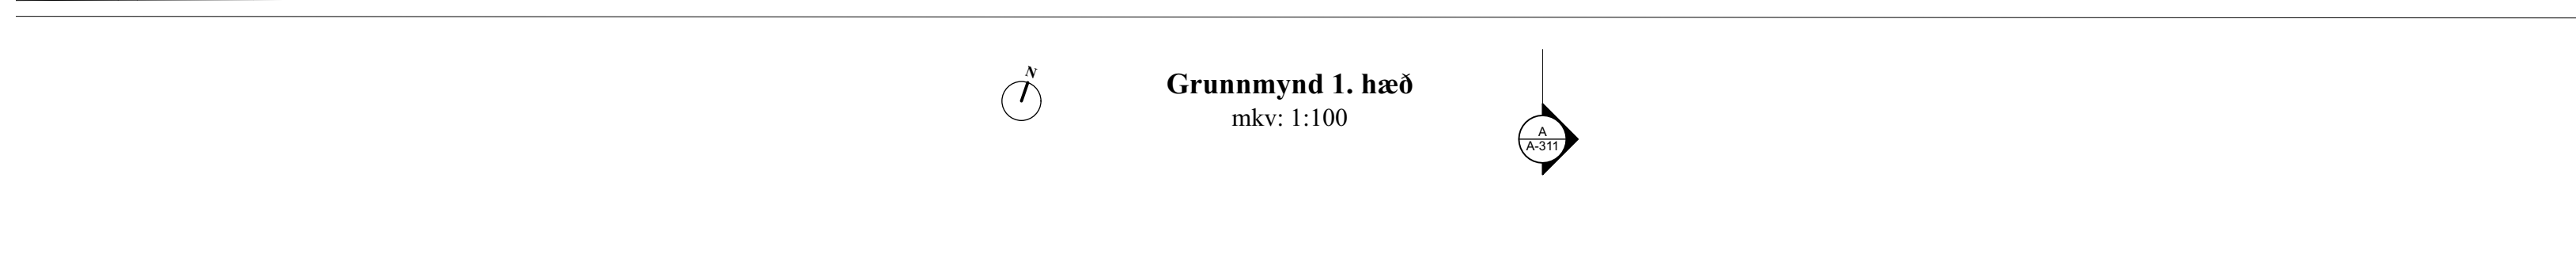

Fyrirvari


Útgáfa	Breyting	Dags.
Hlíðarvegur 15		
Landnr. L114758		
Fjölbýlishús		135
Tegund verks		Verknr.
Aðaluppdráttur		A2-1:100
Grunnmynd 1. hæð		Stærð / Mkv.
A-202		3 / 11
Raðnúmer	Útgáfa	Blað
ÁSS	AGLA	1.7.2022
Teiknað	Yfirfarið	Útgáfa dags.

Skólavörðustíg 16, 2. hæð | 101 Reykjavík | s:519-2930 | www.tripoli.is | tripoli@tripoli.is

Andri G. L. Andr sson | MSc. Arch. ETH, FA  | s: 867-2867 | kt: 240282-3949 | andri@tripoli.is
Gu ni Valberg | Arkitekt FA  | s: 822-9070 | kt: 250880-5299 | gudni@tripoli.is

©Trípólí Arkitektar

Öll afnot og afritun teikningar að hluta eða í heild er háð skriflegu leyfi höfunda.

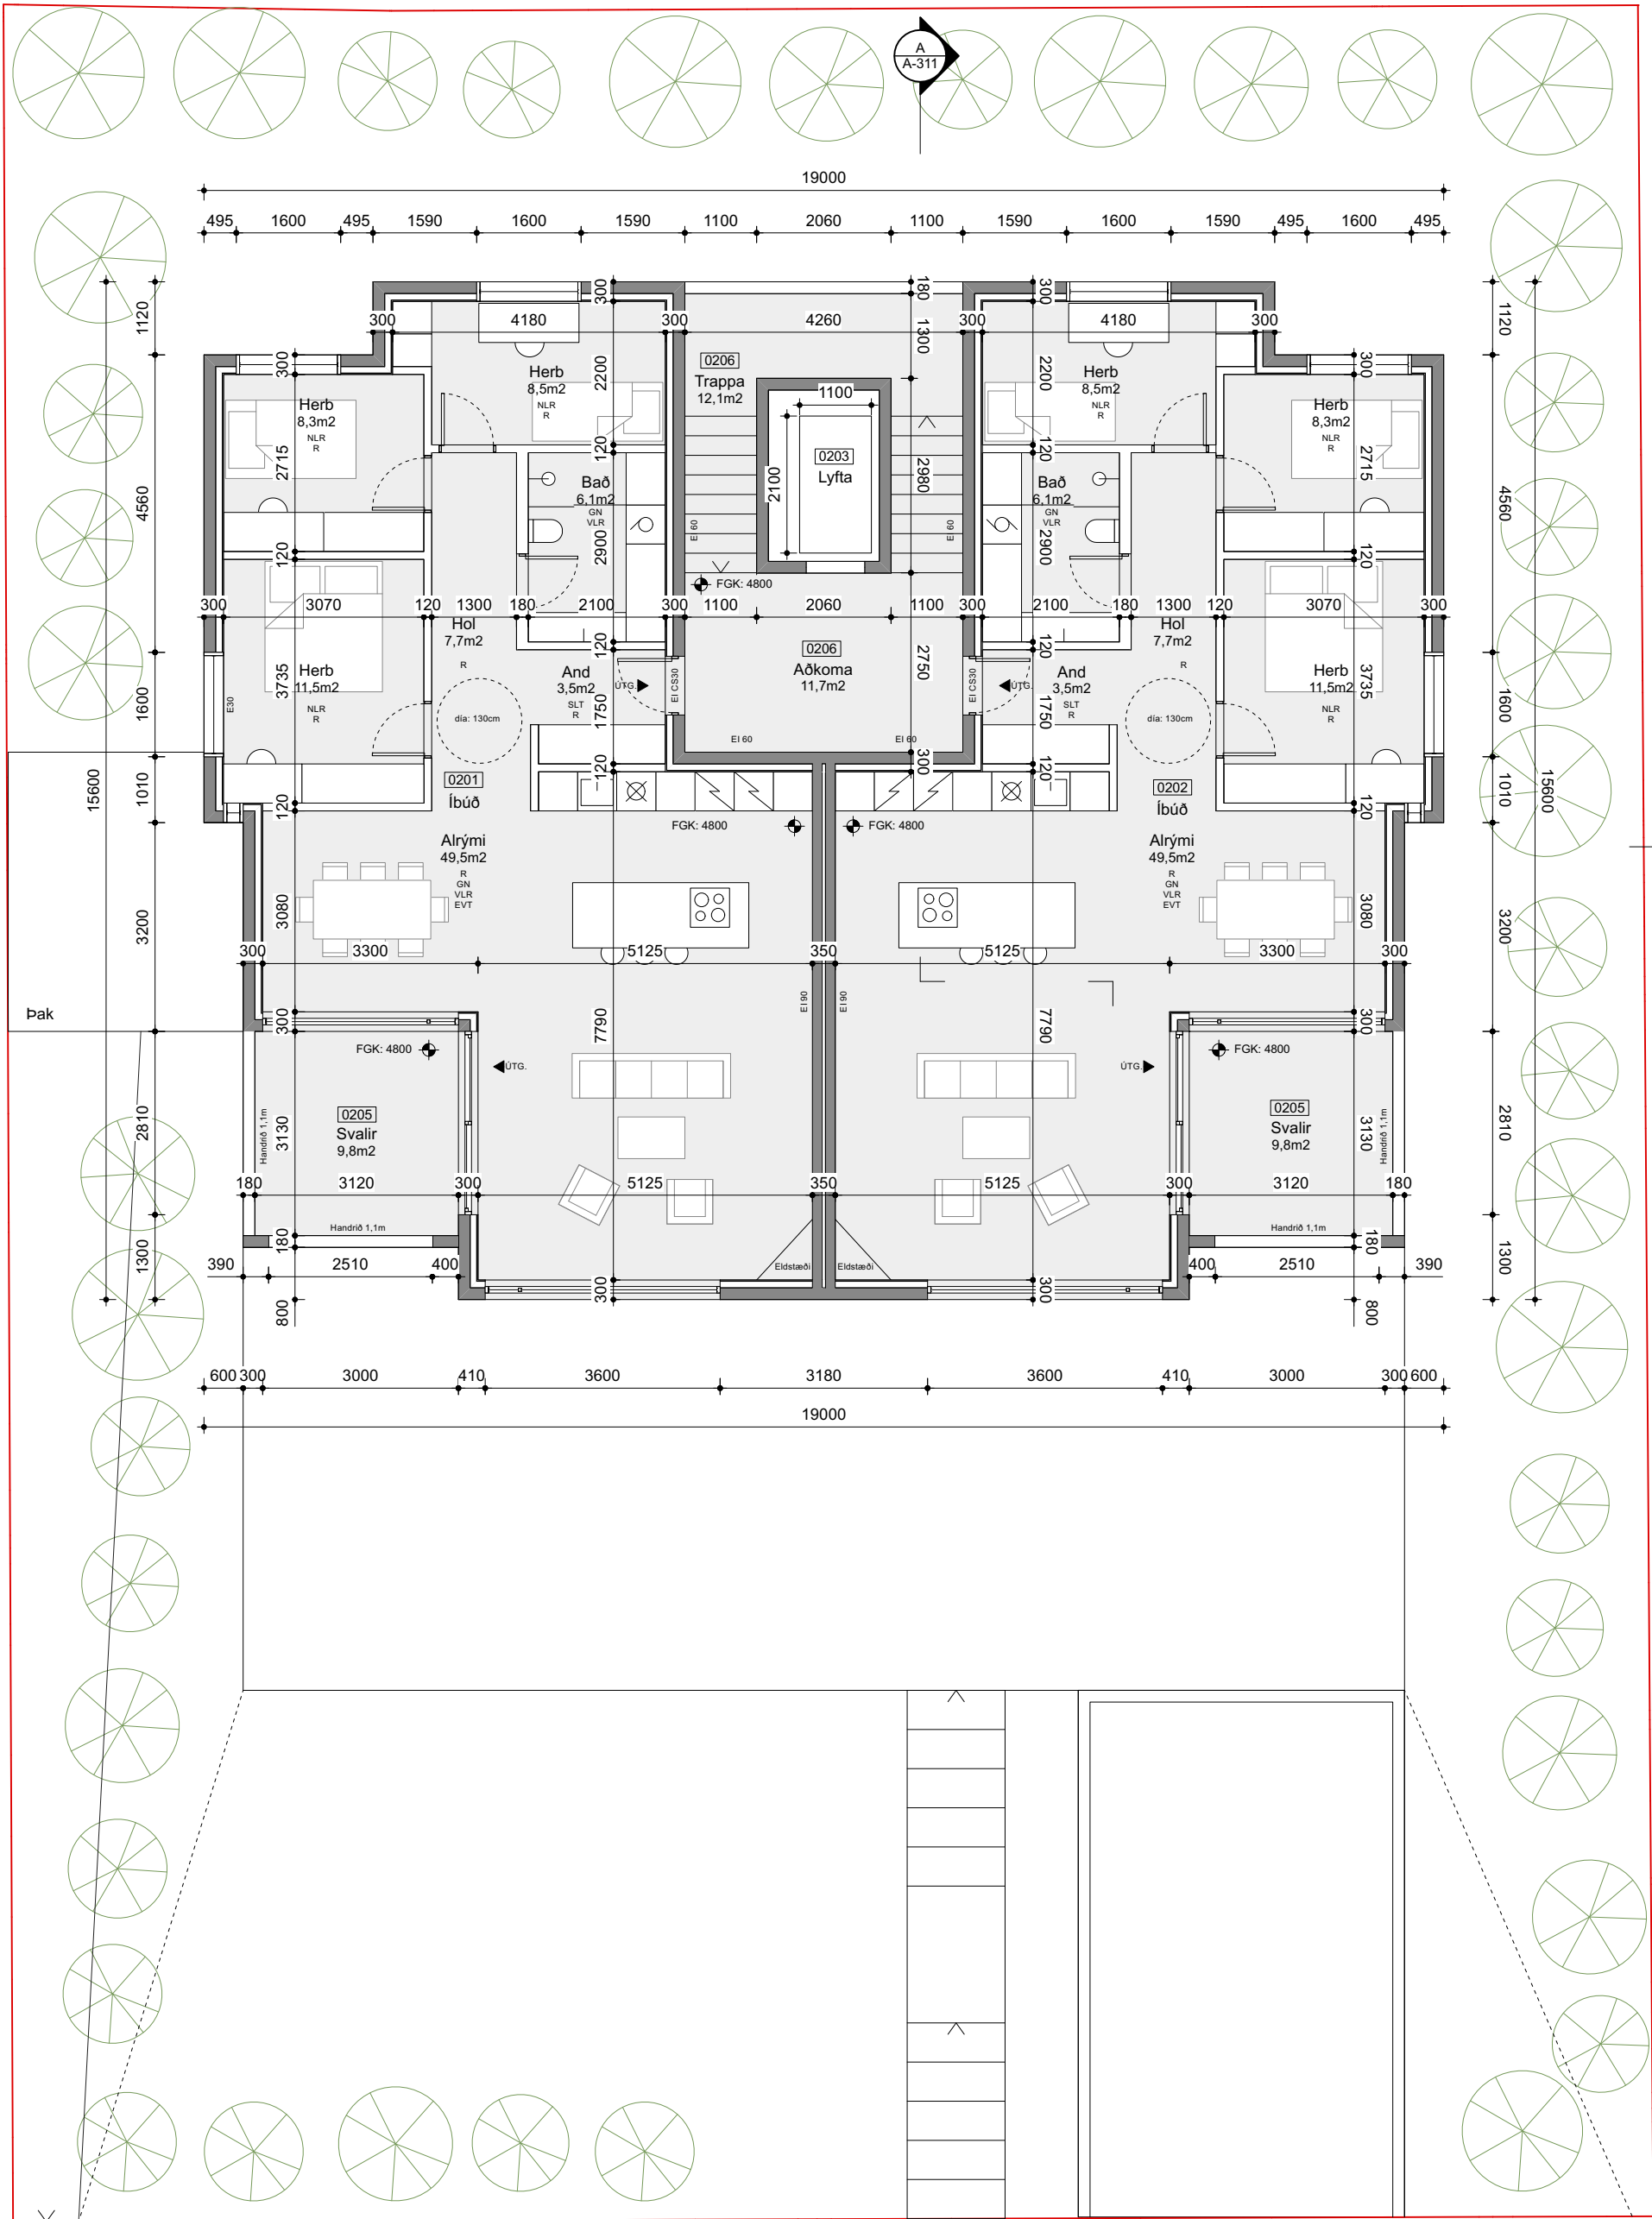

Grunnmynd 2. hæð
mkv: 1:100

Skýringar

NLR	Náttúruleg loftþræsting
VLR	Vélræn loftþræsting
GN	Gólfniðurfall
R	Reyksgynjari
HS	Hleðslustöð
SLT	Slökkvitæði
BO	Björgunarpop
FGK	Frágenginn gólfkoti
FLK	Frágenginn loftakoti
AK	Aðkomukoti
PK	Þakkótar
K	Kótar á landi

Fyrirvari

Mál eru ýmist í metrum (m) eða millimetrum (mm). Mælið ekki af teikningum. Öll mál skal athuga á staðnum áður en smíði hefst. Teikning skal lesin með viðeigandi gögnum, verklýsingum og teikningum annarra hönnuða. Teikning í stærri mælikvarða gilda umfram teikningar í smærri mælikvarða. Misræmi og vafaatriði skal tilkynna arkitektum án tafar.

Árni Árnason
2022-08-17
15:52:58


Útgáfa	Breyting	Dags.
Hlíðarvegur 15		
Landnr. L114758		
Fjölbýlishús		135
Tegund verks		Verknr.
Aðaluppdráttur		A2-1:100
Grunnmynd 2. hæð		Stærð / Mkv.
A-203		4 / 11
Raðnúmer	Útgáfa	Blað
ÁSS	AGLA	1.7.2022
Teiknað	Yfirfarið	Útgáfa dags.

TRÍPÓLÍ ARKITEKTAR


Skólavörðustíg 16, 2. hæð | 101 Reykjavík | s: 519-2930 | www.tripoli.is | tripoli@tripoli.is

Andri G. L. Andrésson | MSc. Arch. ETH, FAÍ | s: 867-2867 | kt: 240282-3949 | andri@tripoli.is
Guðni Valberg | Arkitekt FAÍ | s: 822-9070 | kt: 250880-5299 | gudni@tripoli.is

©Tripólí Arkitektar
Öll afnot og afitun teikningar að hluta eða í heild er háð skriflegu leyfi höfundar.

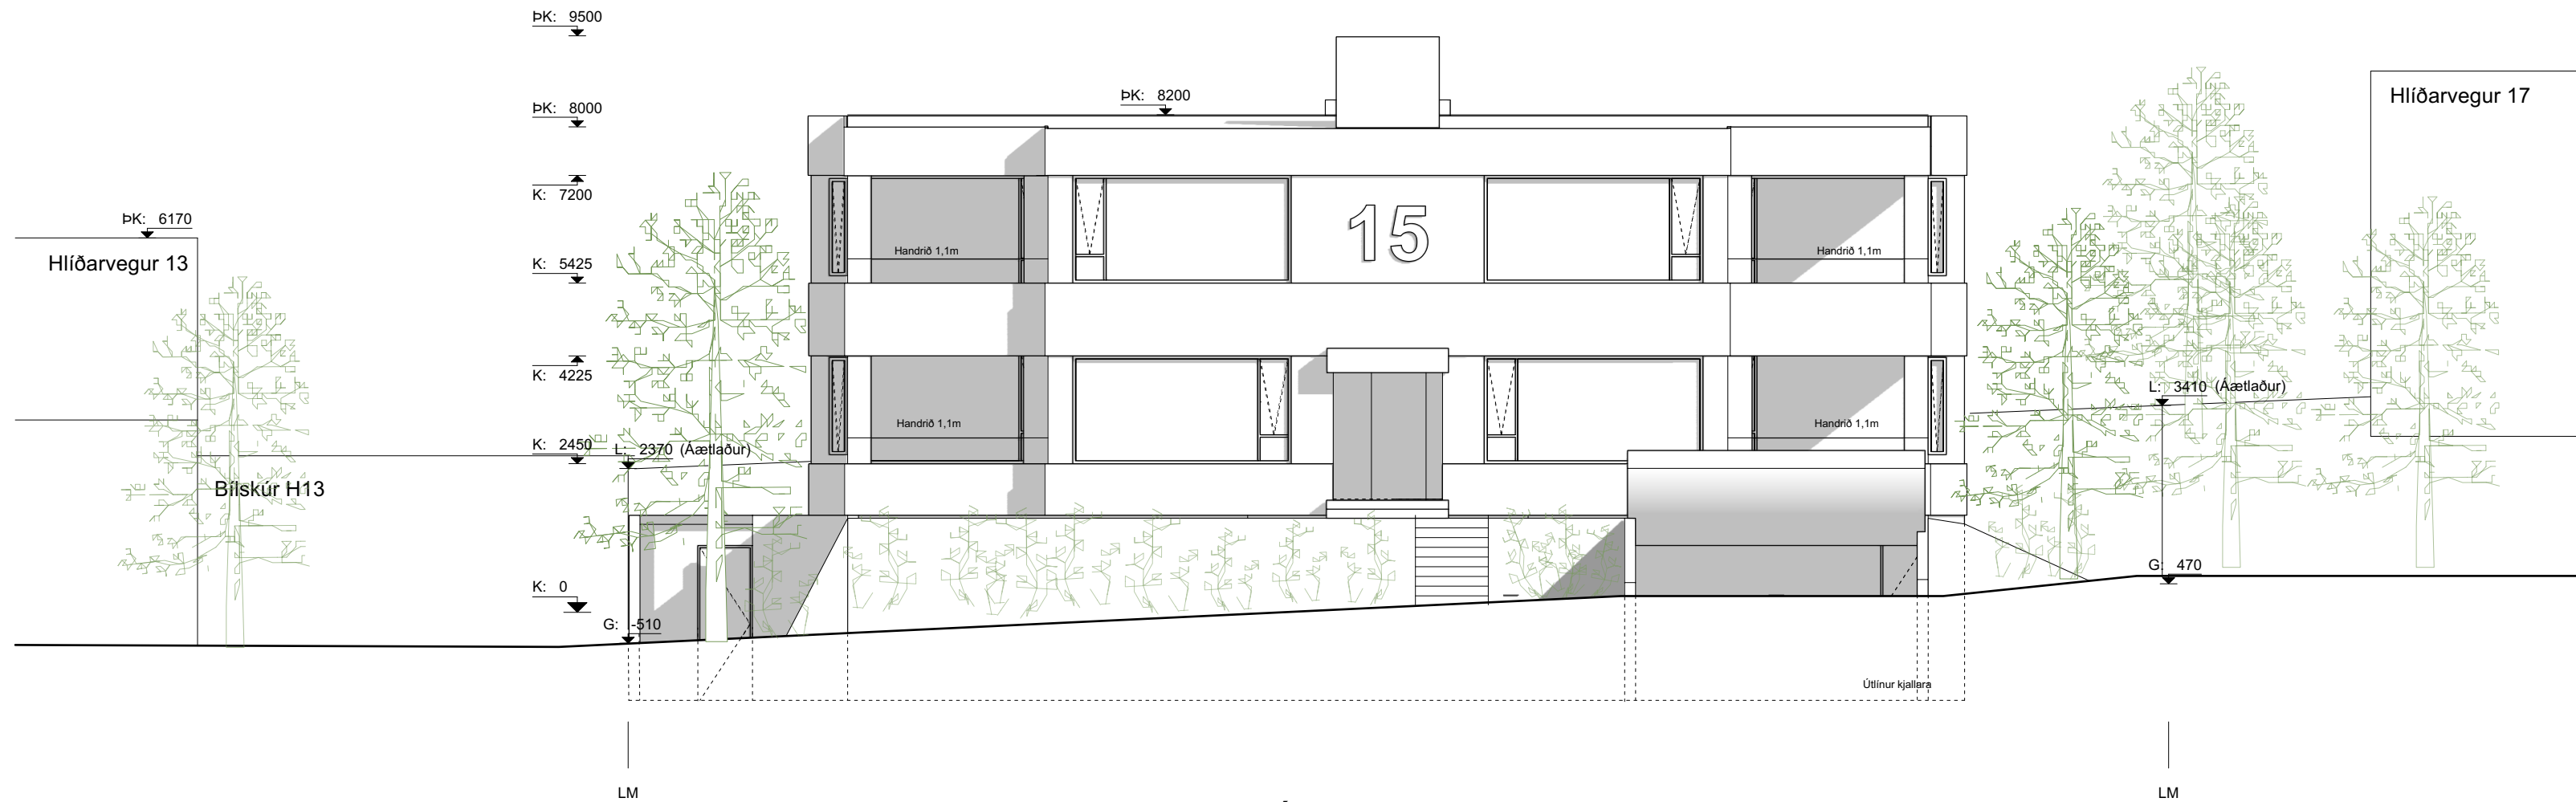

Ásýnd gegnt suðri
mkv: 1:100

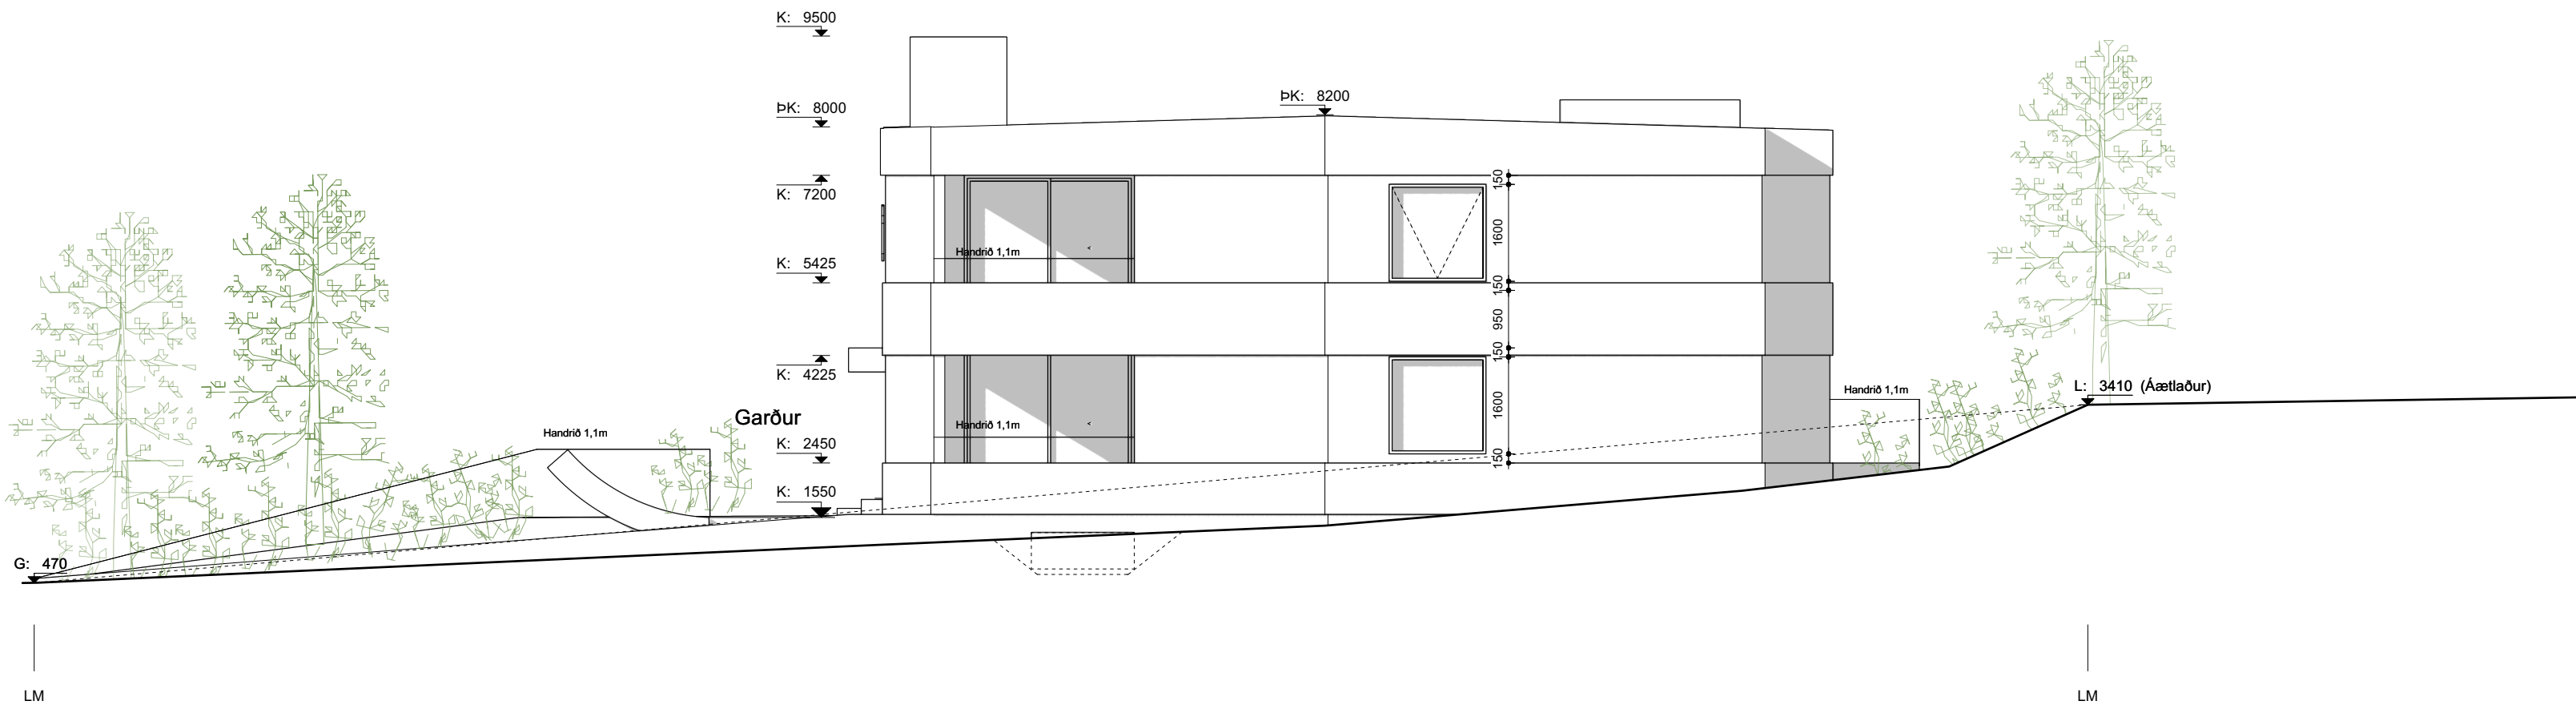

Ásýnd gegnt austri
mkv: 1:100

Skýringar

NLR	Náttúruleg loftþræsting
VLN	Vélræn loftþræsting
GN	Gólfniðurfall
R	Reykskynjari
HS	Hleðslustöð
SLT	Slökkviltæki
BO	Björgunarop
FGK	Frágenginn gólfkoti
FLK	Frágenginn loftakoti
AK	Aðkomukoti
PK	Þakkótar
K	Kótar á landi

Fyrirvari

Mál eru ýmist í metrum (m) eða millimetrum (mm). Mælið ekki af teikningum.
Öll mál skal athuga á staðnum áður en smíði hefst.
Teikning skal lesin með viðeigandi gögnum, verklýsingum og teikningum annarra hönnuða.
Teikning í stærri mælikvarða gilda umfram teikningar í smærri mælikvarða.
Misræmi og vafaatriði skal tilkynna arkitektum án tafar.

Árni Árnason
2022-08-17
15:53:25


Útgáfa	Breyting	Dags.
Hliðarvegur 15		
Landnr. L114758		
Fjölbýlishús		135
Tegund verks		Verknr.
Aðaluppdráttur		A2-1:100
Ásýndir		Stærð / Mkv.
A-301		5 / 11
Raðnúmer	Útgáfa	Blað
ÁSS	AGLA	1.7.2022
Teiknað	Yfirfarið	Útgáfa dags.

TRÍPÓLÍ ARKITEKTAR


Skólavörðustíg 16, 2. hæð | 101 Reykjavík | s: 519-2930 | www.tripoli.is | tripoli@tripoli.is

Andri G. L. Andrésson | MSc. Arch. ETH, FAÍ | s: 867-2867 | kt: 240282-3949 | andri@tripoli.is
Guðni Valberg | Arkitekt FAÍ | s: 822-9070 | kt: 250880-5299 | gudni@tripoli.is

©Tripólí Arkitektar
Öll afnot og afritun teikninga að hluta eða í heild er háð skriflegu leyfi höfundar.

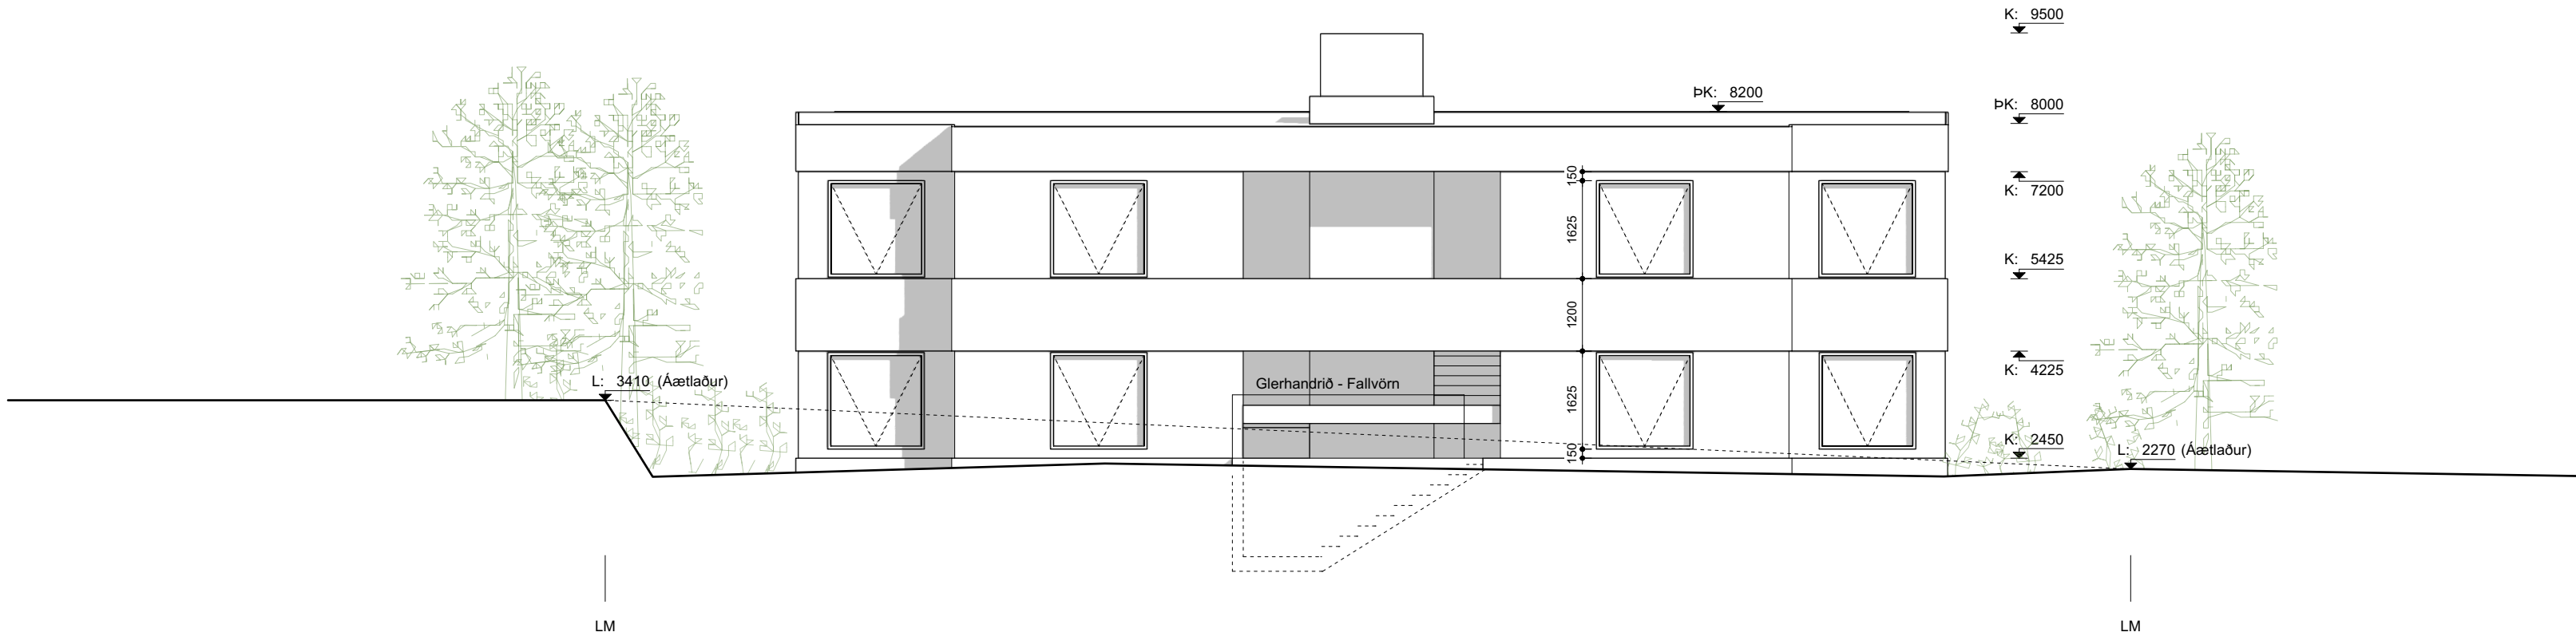

Ásýnd gegnt norðri
mkv: 1:100

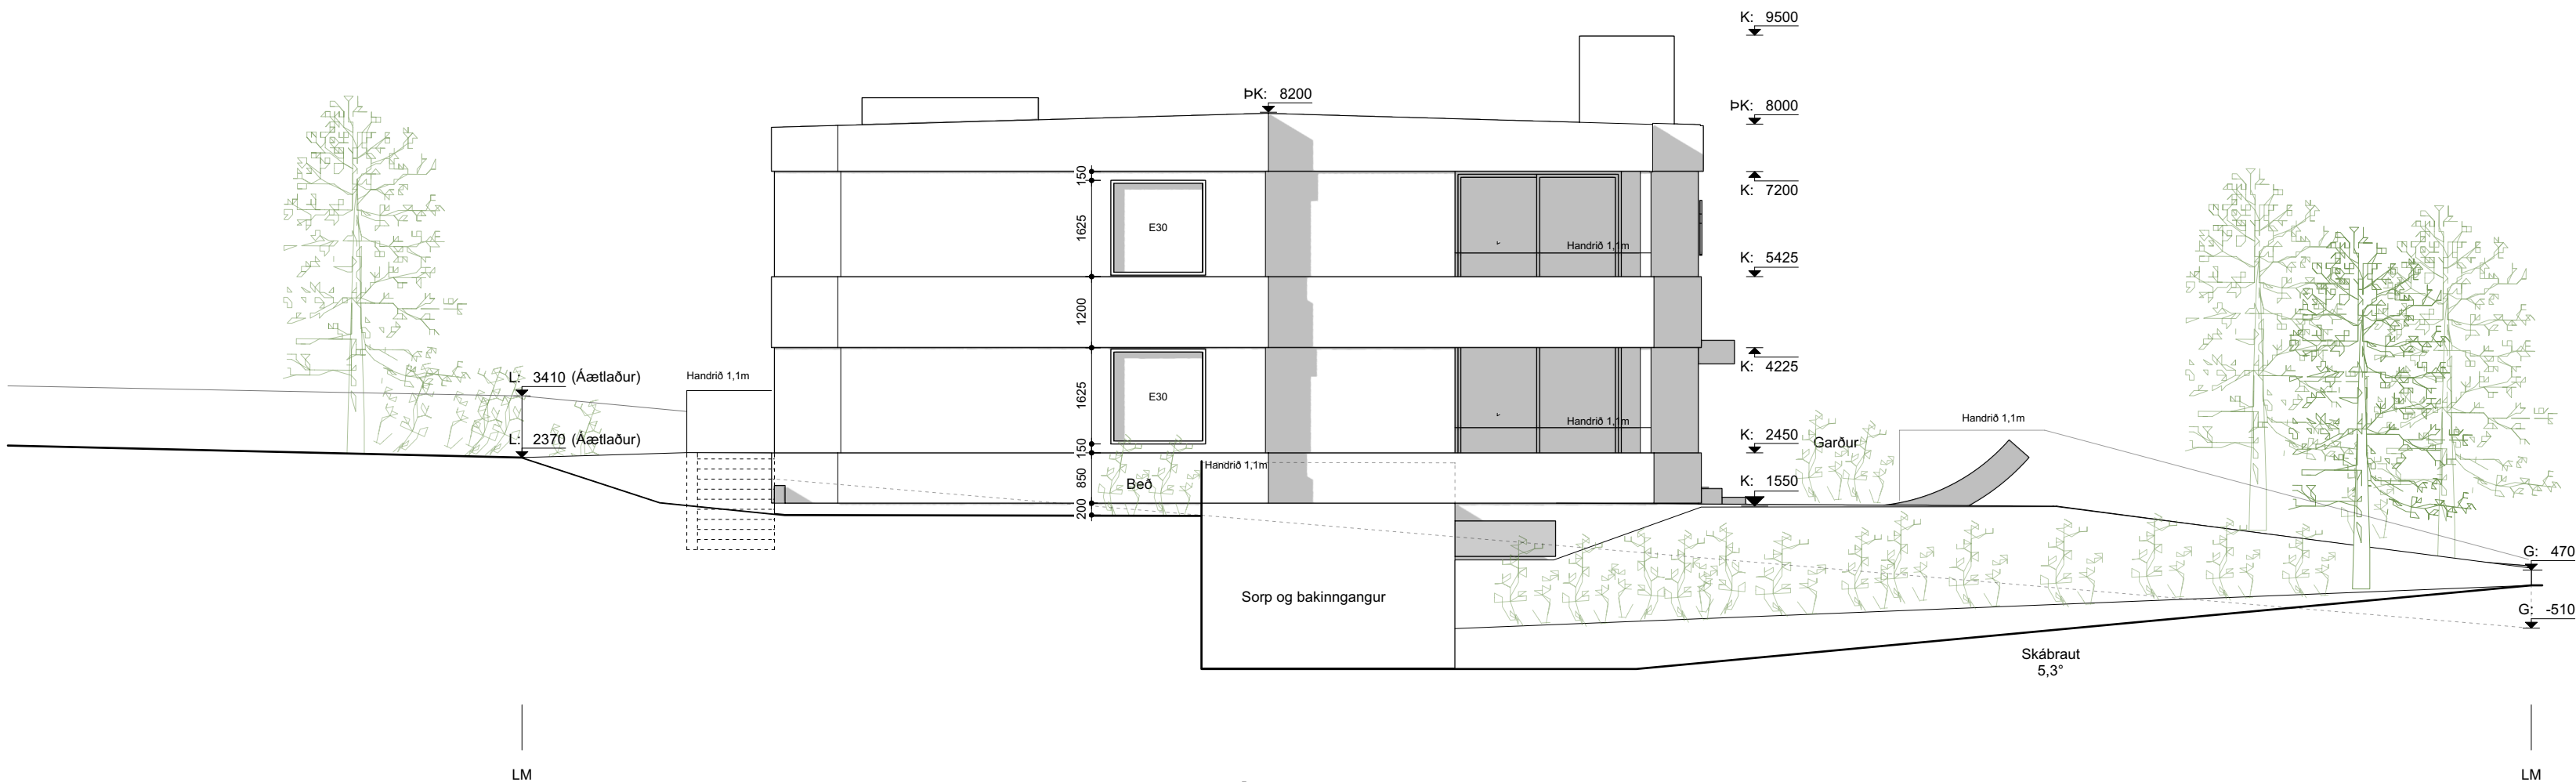

Ásýnd gegnt vestri
mkv: 1:100

Skýringar

NLR	Náttúruleg loftþræsting
VL	Vélræn loftþræsting
GN	Gólfniðurfall
R	Reykskynjari
HS	Hleðslustöð
SLT	Slökkvitæki
BO	Björgunarop
FGK	Frágenginn gólfkoti
FLK	Frágenginn loftakoti
AK	Aðkomukoti
PK	Þakkótar
K	Kótar á landi

Fyrirvari

Mál eru ýmist í metrum (m) eða millimetrum (mm). Mælið ekki af teikningum.
Öll mál skal athuga á staðnum áður en smíði hefst.
Teikning skal lesin með viðeigandi gögnum, verklýsingum og teikningum annarra hönnuða.
Teikning í stærri mælikvarða gilda umfram teikningar í smærri mælikvarða.
Misræmi og vafaatriði skal tilkynna arkitektum án tafar.

Árni Árnason
2022-08-17
15:54:48


Útgáfa	Breyting	Dags.
Hlíðarvegur 15		
Landn. L114758		
Fjölbýlishús		135
Tegund verks		Verkn.
Aðaluppdráttur		A2-1:100
Ásýndir		Stærð / Mk.
A-302		6 / 11
Raðnúmer	Útgáfa	Blað
ÁSS	AGLA	1.7.2022
Teiknað	Yfirfarið	Útgáfa dags.

TRÍPÓLÍ ARKITEKTAR

Skólavörðustíg 16, 2. hæð | 101 Reykjavík | s:519-2930 | www.tripoli.is | tripoli@tripoli.is

Andri G. L. Andrésson | MSc. Arch. ETH, FAI | s: 867-2867 | kt: 240282-3949 | andri@tripoli.is
Guðni Valberg | Arkitekt FAI | s: 822-9070 | kt: 250880-5299 | gudni@tripoli.is

©Tripólí Arkitektar
Öll afnot og afdritun teikningar að hluta eða í heild er háð skriflegu leyfi höfundar.

 

LM



LM

Fyrirvari

Mál eru ýmist í metrum (m) eða millimetrum (mm). Mælið ekki af teikningum. Öll mál skal athuga á staðnum áður en smíði hefst. Teikning skal lesin með víðeigandi gögnum, verkýlsingum og teikningum annarra hönnuða. Teikning í stærri mælikvarða gilda umfram teikningar í smærri mælikvarða. Misræmi og vafaatriði skal tikynna arkitektum án tafar.

Yfirfarið af
EFLA
VERKJAGIÐ
Árni Árnason
2022-08-17
15:55:29

TRÍPÓLÍ ARKITEKTAR

Skólavörðustíg 16, 2. hæð | 101 Reykjavík | s:519-2930 | www.tripoli.is | tripoli@tripoli.is

Andri G. L. Andr sson | MSc. Arch. ETH, FA  | s: 867-2867 | kt: 240282-3949 | andri@tripoli.is
Gu ni Valberg | Arkitekt FA  | s: 822-9070 | kt: 250880-5299 | gudni@tripoli.is

©Trípólí Arkitektar

Öll afnot og afritun teikningar að hluta eða í heild er háð skriflegu leyfi höfunda.

[illegible]

Byggingarhluti	Lýsing	Flatarmál A (m ²)	U W/(m ² K)	U · A W/K
Þak	Létt timburþak	277,4	0,20	55,48
Steyptir veggir	180mm, steinað	772,4	0,40	308,96
Léttir veggir	EKKI	0,0	0,30	0
Gólf	150 mm plata	230,0	0,30	69
Gluggar/Hurðir	Timbur-ál	118,1	2,00	236
		Orkurammi	Σ U · A	670

Byggingarhluti	Lýsing	Flatarmál A (m ²)	U W/(m ² K)	U · A W/K	Einangrunarþ. mm
Þak	Létt timburþak	277,4	0,19	54	220
Steyptir veggir	180mm, steinað	772,4	0,33	257	100
Léttir veggir	Ekki	0,0	0,30	0	133
Gólf	150 mm plata	230,0	0,18	17	200
Gluggar	Timbur-ál	109,1	1,20	131	
Hurðir	Timbur-ál	9,0	1,20	11	
Rauntap		Σ U · A		470	

Kuldaþrýr	Lengd L	$\psi(W/mK)$	$\psi \cdot L (W/K)$
Lóðréttar kuldaþrýr við úthorn	0,0	0,04	0,00
Láréttar kuldaþrýr við plötuskil	154,0	0,83	127,82
Lóðréttar kuldaþrýr við útvegg/innvegg	0,0	0,83	0,00
Kuldaþrýr við svalir	26,4	0,83	21,91
Kuldaþrýr útistigi-útveggur	0,0	0,60	0,00
Kuldaþrýr við glugga	202,4	0,04	8,10
Kuldaþrýr við hurðir	27,6	0,04	1,10
Sökkull undir útvegg	0,0	0,48	0,00
Sökkull undir innvegg	0,0	0,46	0,00
Aðrar	0,0		0,00
Kuldaþrýr		$\Sigma \psi \cdot L$	158,9

ORKURAMMI (Tafla 1)		670	Krafa
RAUNTAP GEGNUM HJÚP OG BOTNPLÖTU (Tafla 2)	470		
TAP GEGNUM KULDABRÝR (Tafla 3)	159		
Tafla 2+3	629		Raun
	Er Krafa/Raun>1,0?	1,06	Í lagi

Grein 13.2.4			U-gildi gluggaglerja	
Leiðnitap á fermetra gólfis pr.	°C	1,41	W/m ² °C	Fast gler 1,10
Grein 13.3.2			Opnanlegt fag 1,90	
Útveggir, vegið meðaltal		0,45	í lagi	

Mál eru ýmist í metrum (m) eða millimetrum (mm). Mælið ekki af teikningum. Öll mál skal athuga á staðnum áður en smíði hefst.


Teikning skal lesin með viðeigandi gögnum, verkýsingum og teikningum annarra hönnuða.

Teikning í stærri mælikvarða gilda umfram teikningar í smærri mælikvarða.


Misræmi og vafaatriði skal tilkynna arkitektum á tafar.




Séð frá götu
horft til vestur

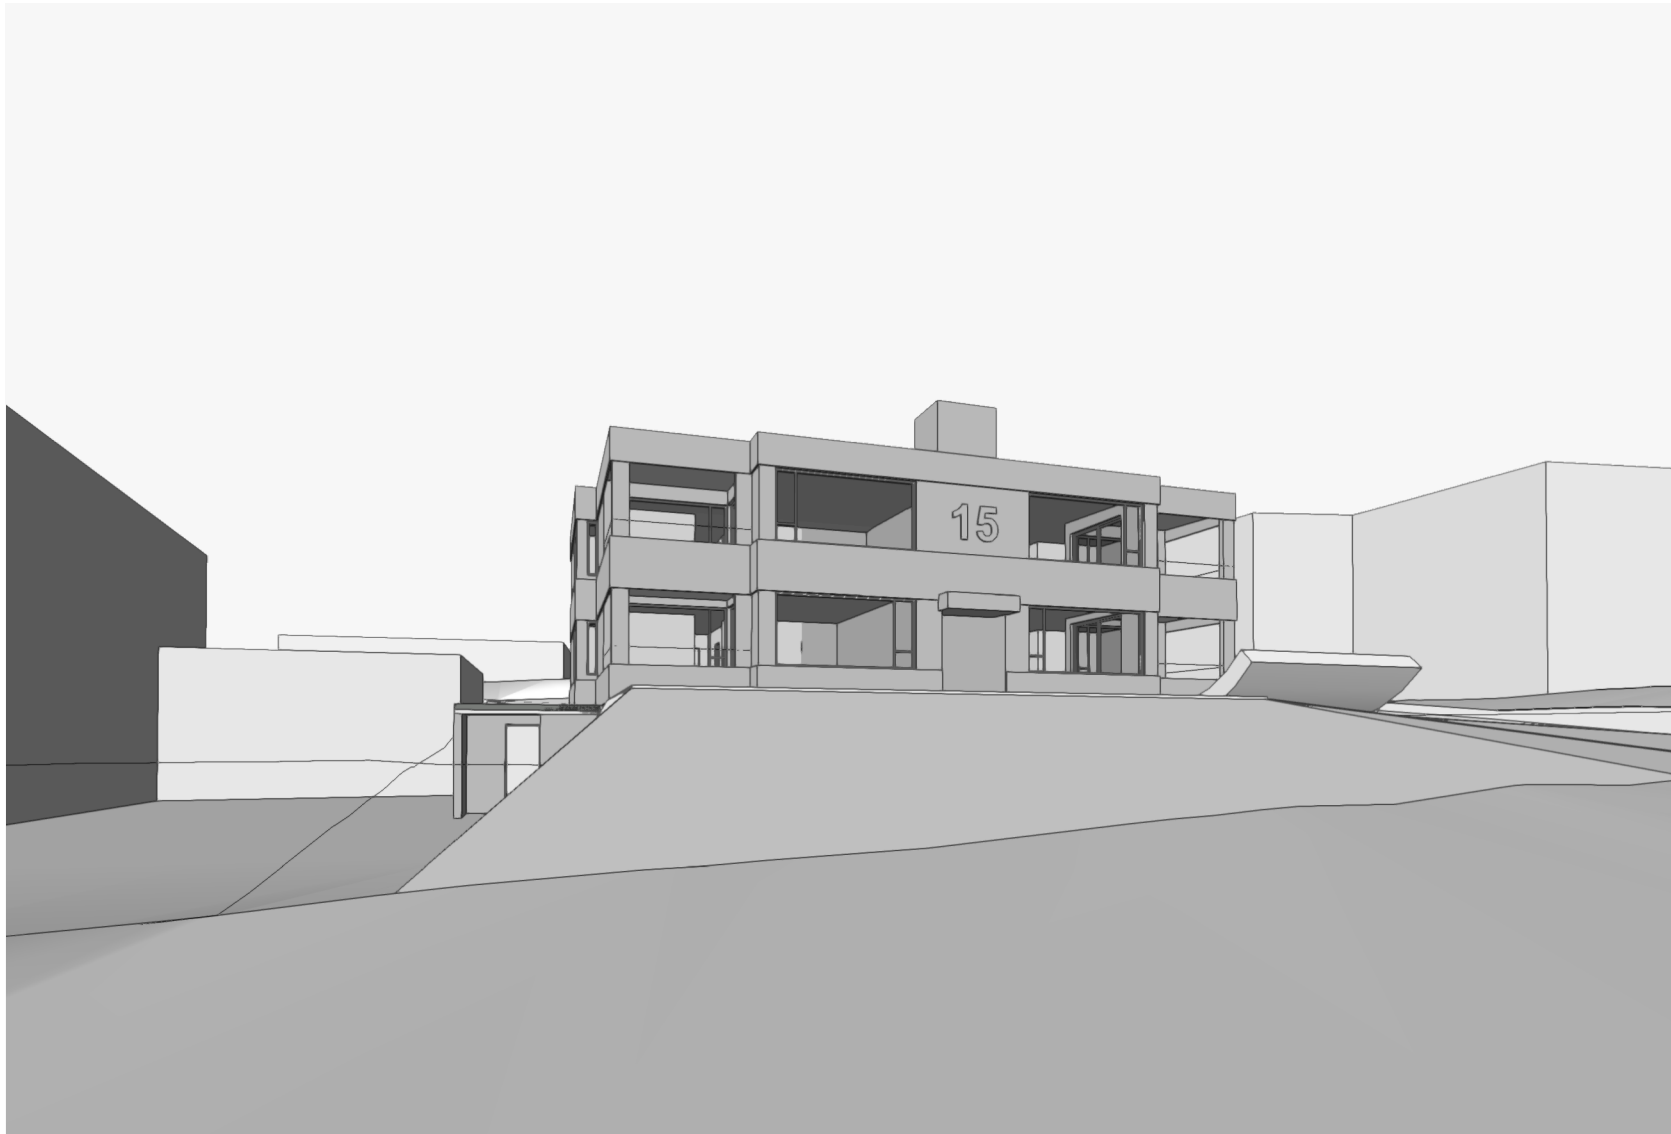

Séð frá götu
horft til norð-austurs

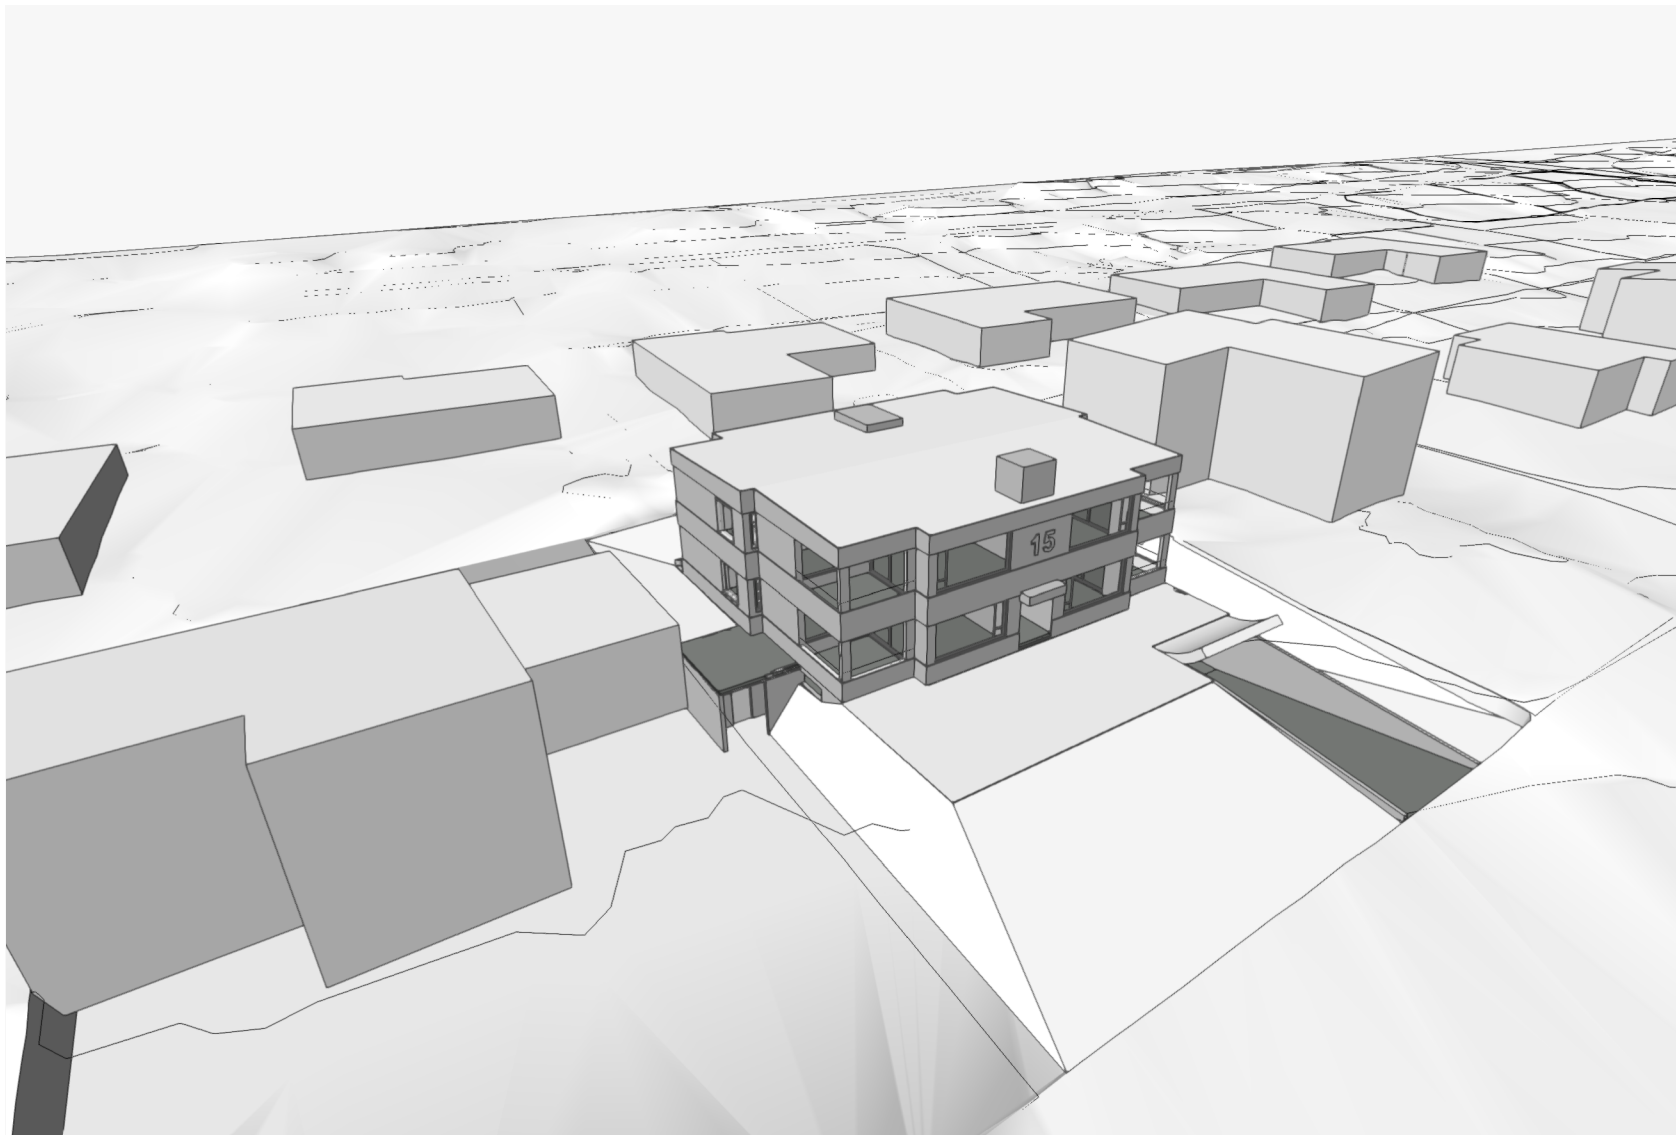

Séð úr lofti
horft úr suð-vestri

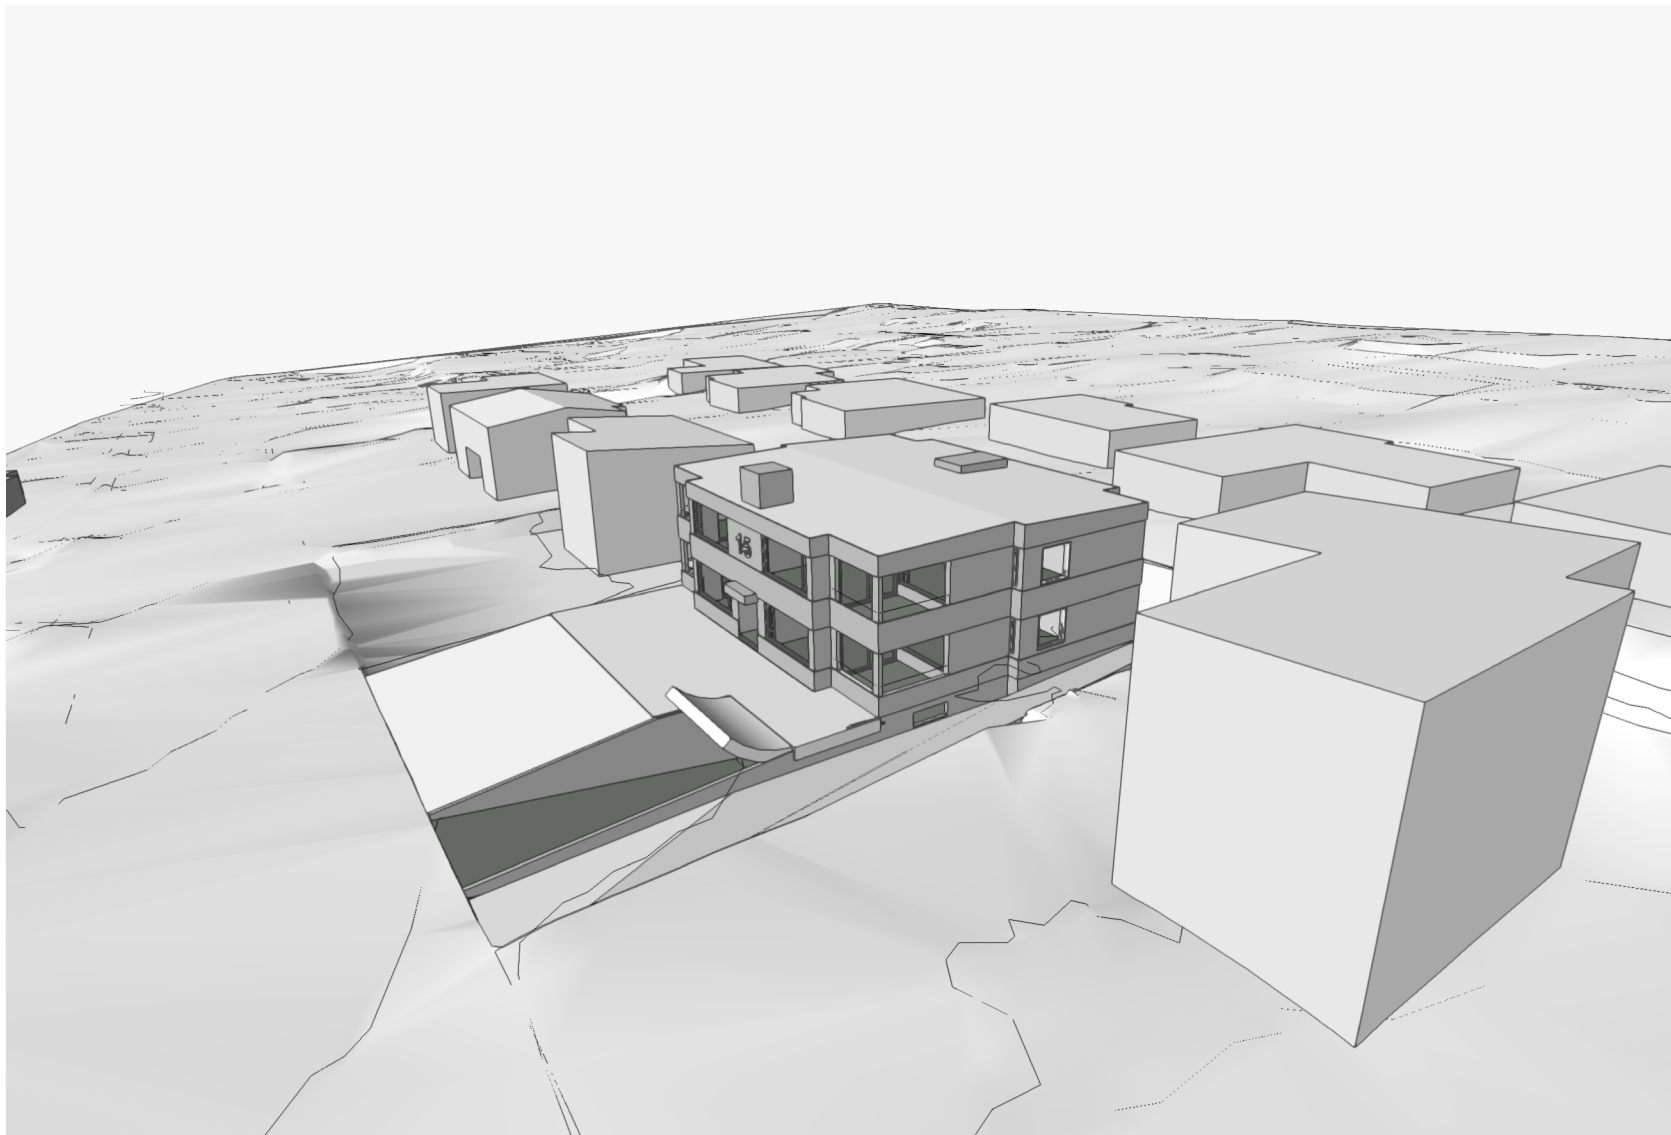

Séð úr lofti
horft úr suð-austri

Skýringar

Fyrirvari

Mál eru ýmist í metrum (m) eða millimetrum (mm). Mælið ekki af teikningum.
Öll mál skal athuga á staðnum áður en smíði hefst.
Teikning skal lesin með viðeigandi gögnum, verklýsingum og teikningum annarra hönnuða.
Teikning í stærri mælikvarða gilda umfram teikningar í smærri mælikvarða.
Misræmi og vafaatriði skal tilkynna arkitektum án tafar.

Árni Árnason
2022-08-17
16:01:24

Útgáfa	Breyting	Dags.
Hlíðarvegur 15		
Landnr. L114758		
Fjölbýlishús		135
Tegund verks		Verknr.
Aðaluppdráttur		A2- án mkv.
Fjarviddarmyndir		Stærð / Mkv.
A-501		9 / 11
Raðnúmer	Útgáfa	Blað
ÁSS	AGLA	1.7.2022
Teiknað	Yfirfarið	Útgáfa dags.

TRÍPÓLÍ ARKITEKTAR


Skólavörðustíg 16, 2. hæð | 101 Reykjavík | s: 519-2930 | www.tripoli.is | tripoli@tripoli.is

Andri G. L. Andrésson | MSc. Arch. ETH, FAÍ | s: 867-2867 | kt: 240282-3949 | andri@tripoli.is
Guðni Valberg | Arkitekt FAÍ | s: 822-9070 | kt: 250880-5299 | gudni@tripoli.is


©Tripólí Arkitektar
Öll afnot og afritun teikningar að hluta eða í heild er háð skriflegu leyfi höfundar.

Skjal sótt af '0000000000' dags: 24.10 2026


Núverandi hús

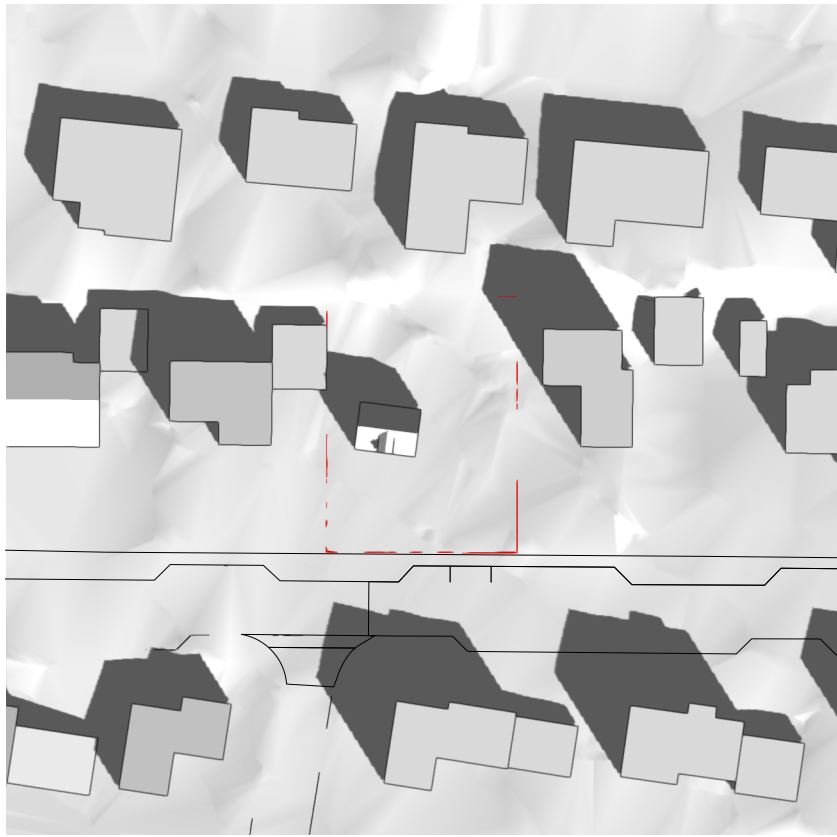


20 mars / 22 sept.
kl. 10:00

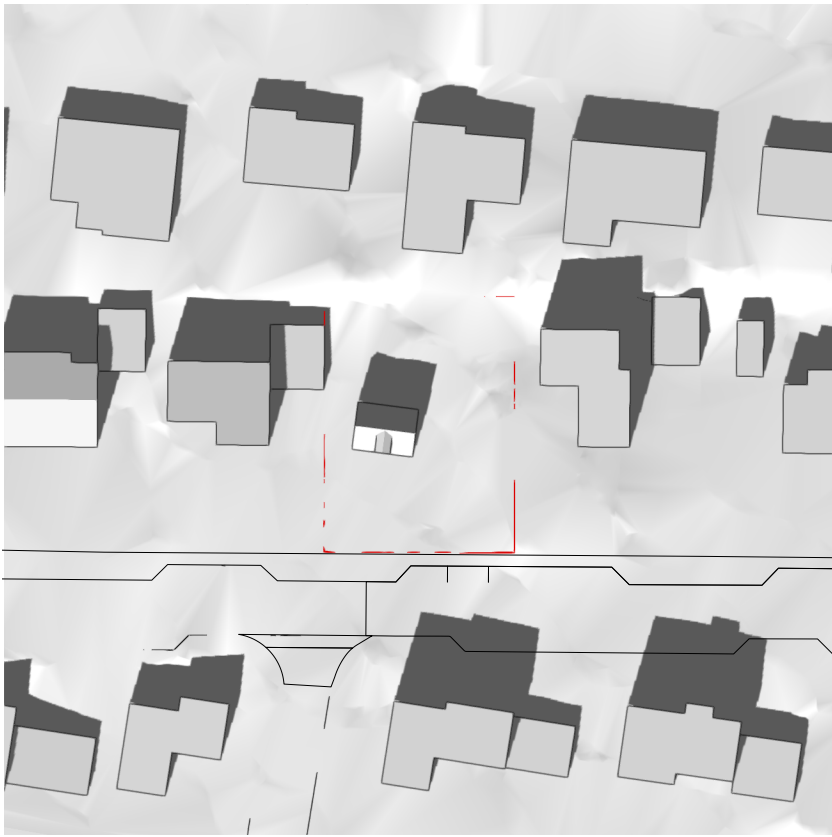

20 mars / 22 sept.
kl. 13:00

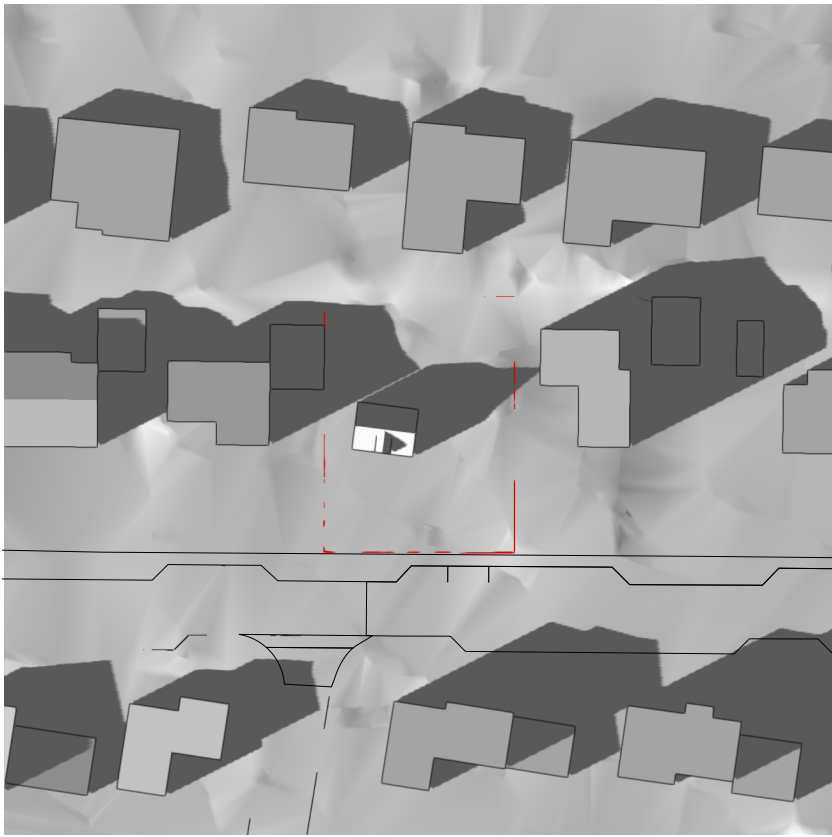

20 mars / 22 sept.
kl. 16:00

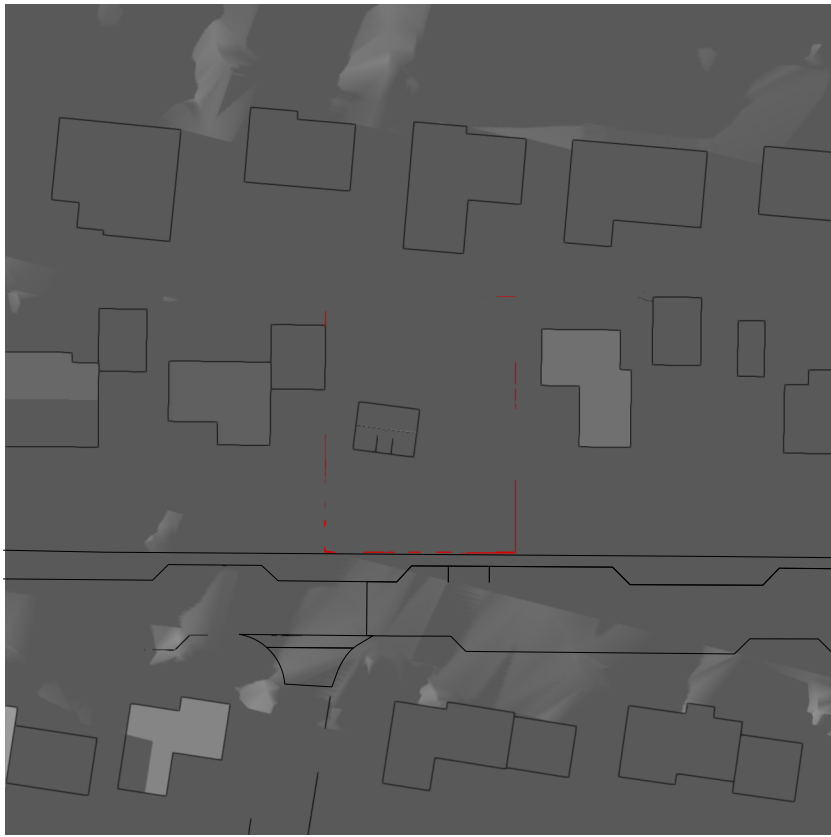


20 mars / 22 sept.
kl. 19:00

Skýringar


Fyrirvari

Mál eru ýmist í metrum (m) eða millimetrum (mm). Mælið ekki af teikningum. Öll mál skal athuga á staðnum áður en smíði hefst. Teikning skal lesin með viðeigandi gögnum, verklýsingum og teikningum annarra hönnuða. Teikning í stærri mælikvarða gilda umfram teikningar í smærri mælikvarða. Misræmi og vafaatriði skal tilkynna arkitektum án tafar.


Nýbygging

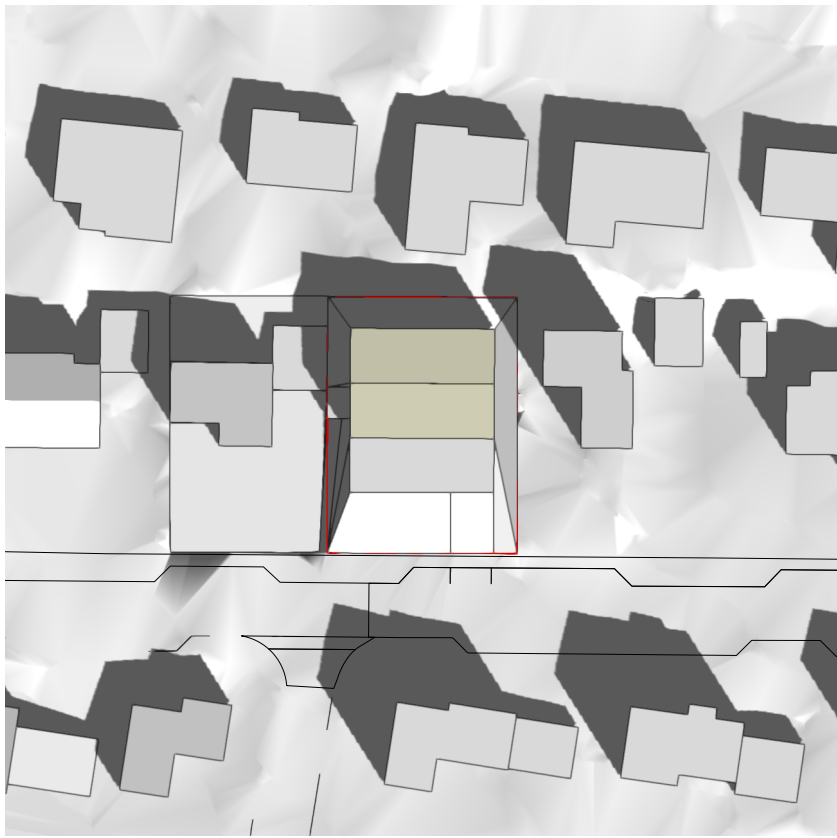


20 mars / 22 sept.
kl. 10:00

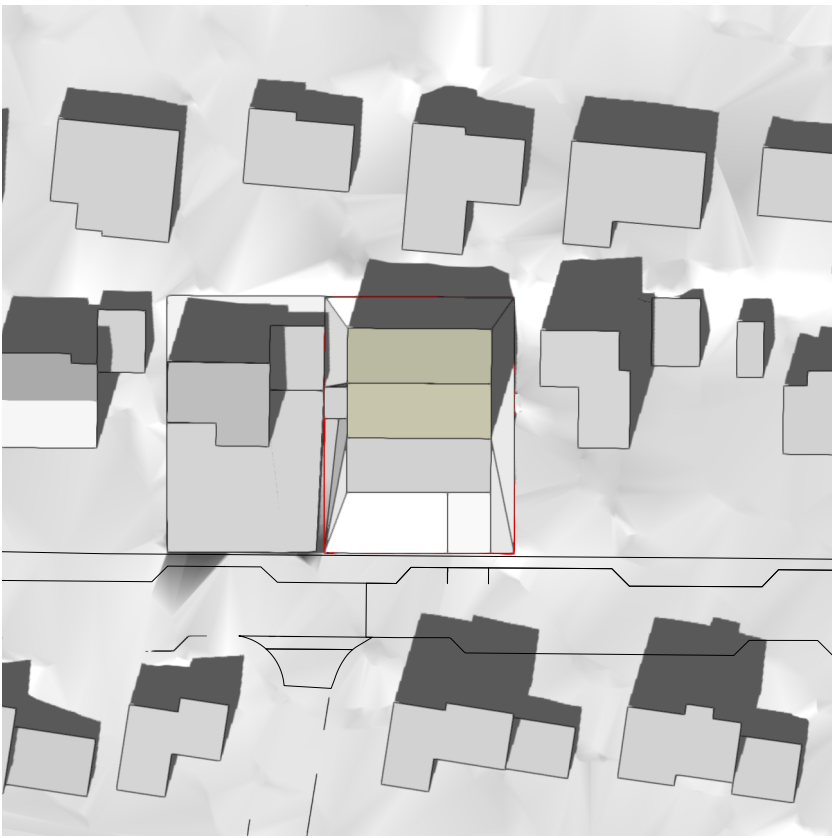

20 mars / 22 sept.
kl. 13:00

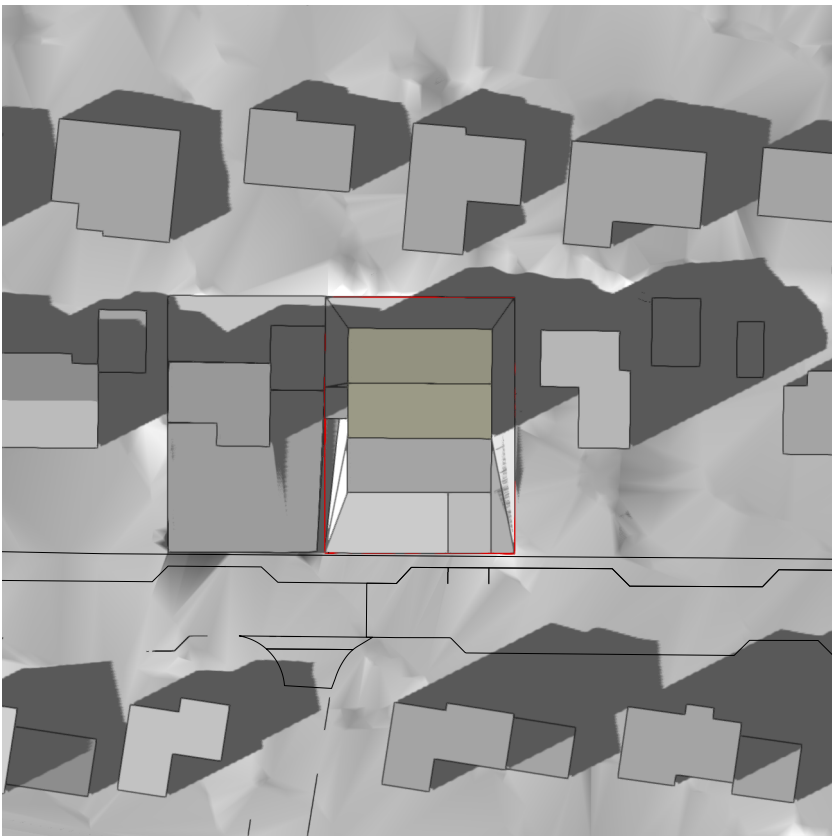

20 mars / 22 sept.
kl. 16:00

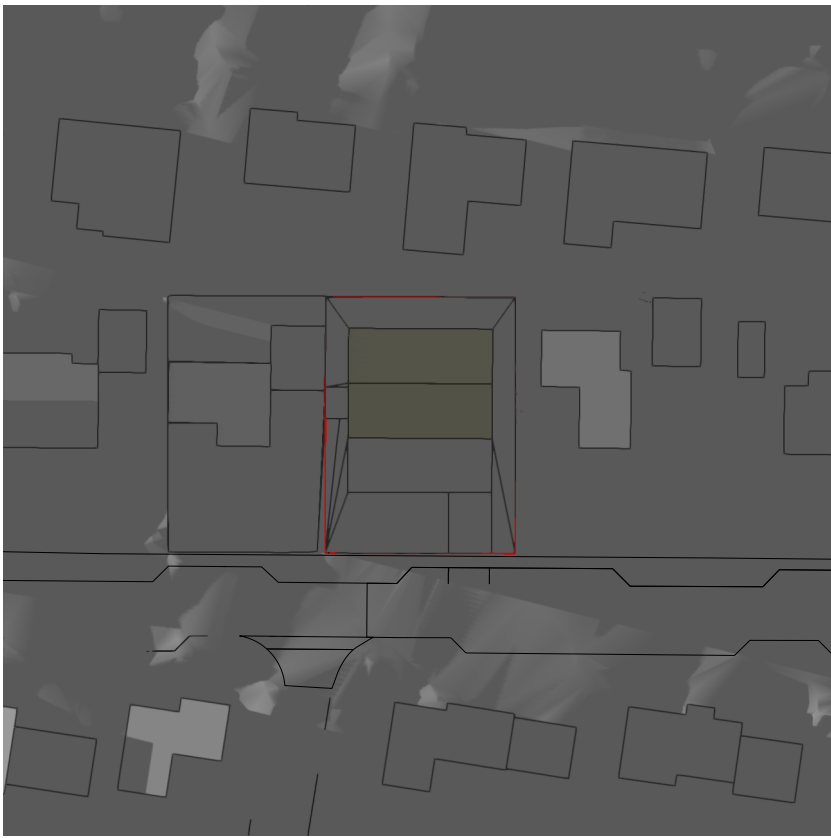

20 mars / 22 sept.
kl. 19:00

Árni Árnason
2022-08-17
16:01:49

Útgáfa	Breyting	Dags.
Hlíðarvegur 15		
Landnr. L114758		
Fjölbýlishús		135
Tegund verks		Verknr.
Aðaluppdráttur		A2-1:1000
Skuggavarp á jafndægri		Stærð / Mkv.
A-502		10 / 11
Raðnúmer	Útgáfa	Blað
ÁSS	AGLA	1.7.2022
Teiknað	Yfirfarið	Útgáfa dags.


TRÍPÓLÍ ARKITEKTAR

Skólavörðustíg 16, 2. hæð | 101 Reykjavík | s:519-2930 | www.tripoli.is | tripoli@tripoli.is


Andri G. L. Andrésson | MSc. Arch. ETH, FAÍ | s: 867-2867 | kt: 240282-3949 | andri@tripoli.is
Guðni Valberg | Arkitekt FAÍ | s: 822-9070 | kt: 250880-5299 | gudni@tripoli.is

©Tripólí Arkitektar
Öll afnot og afritun teikningar að hluta eða í heild er háð skriflegu leyfi höfundar.

Núverandi hús

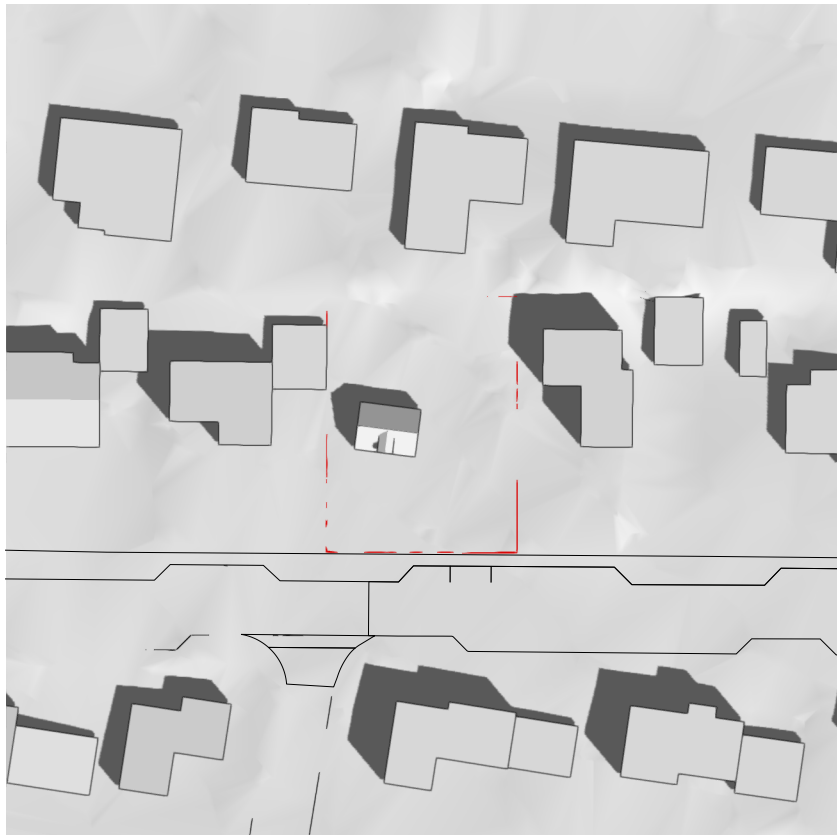


21. júní
kl. 10:00

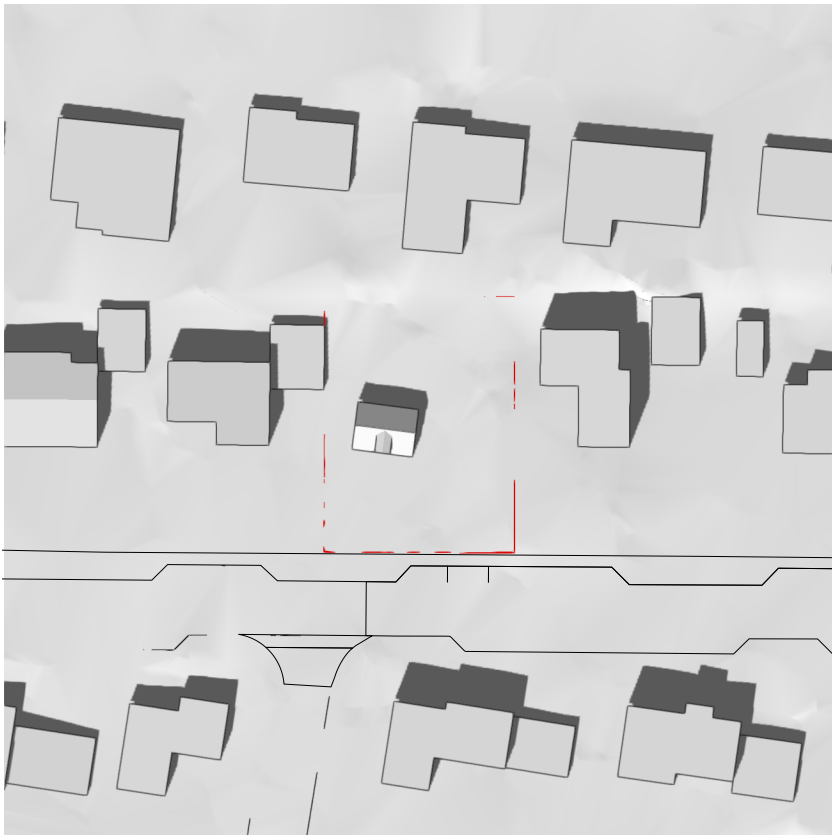

21. júní
kl. 13:00




21. júní
kl. 16:00

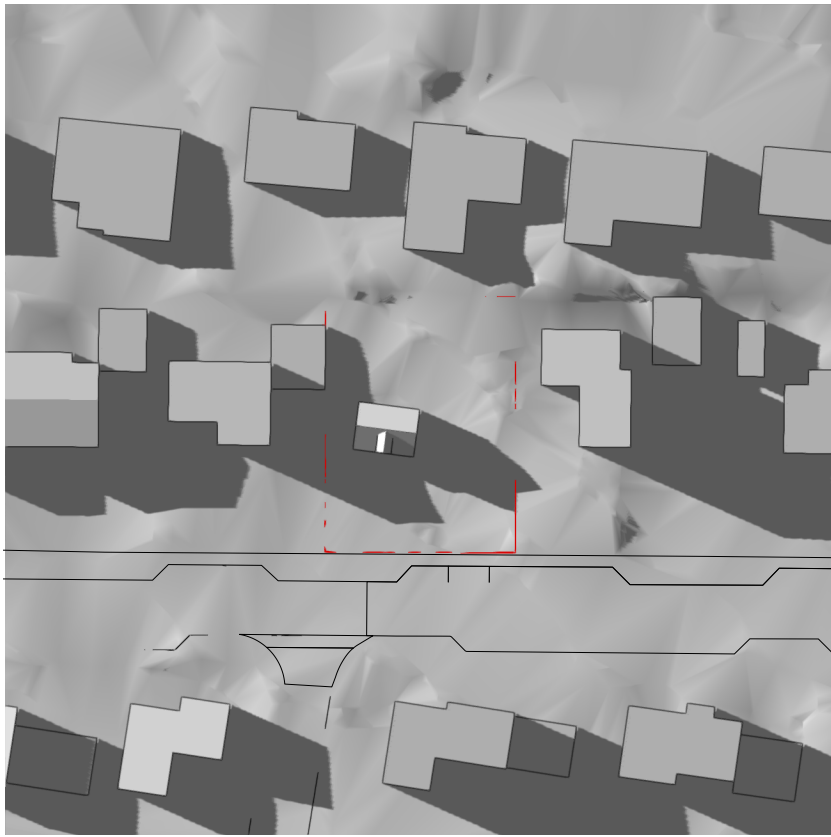

21. júní
kl. 19:00


Nýbygging

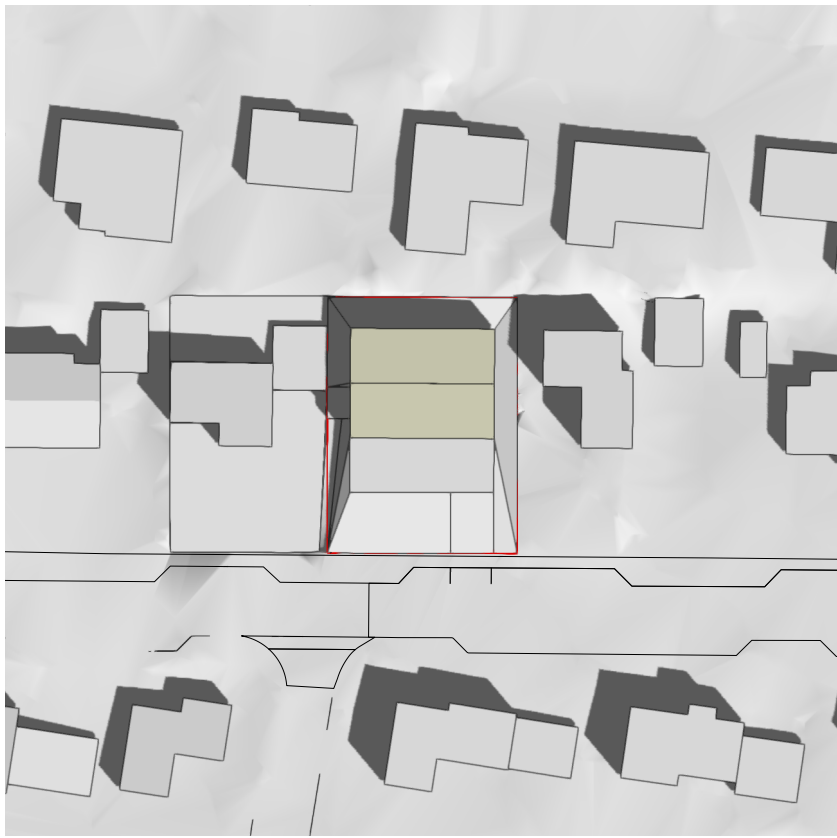


21. júní
kl. 10:00



21. júní
kl. 13:00

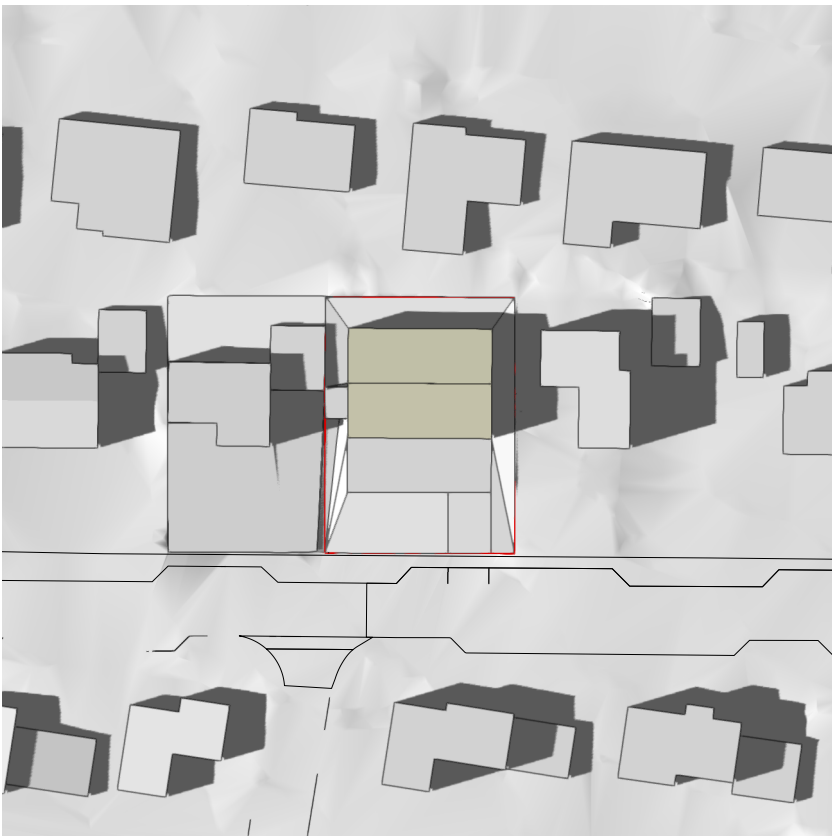

21. júní
kl. 16:00

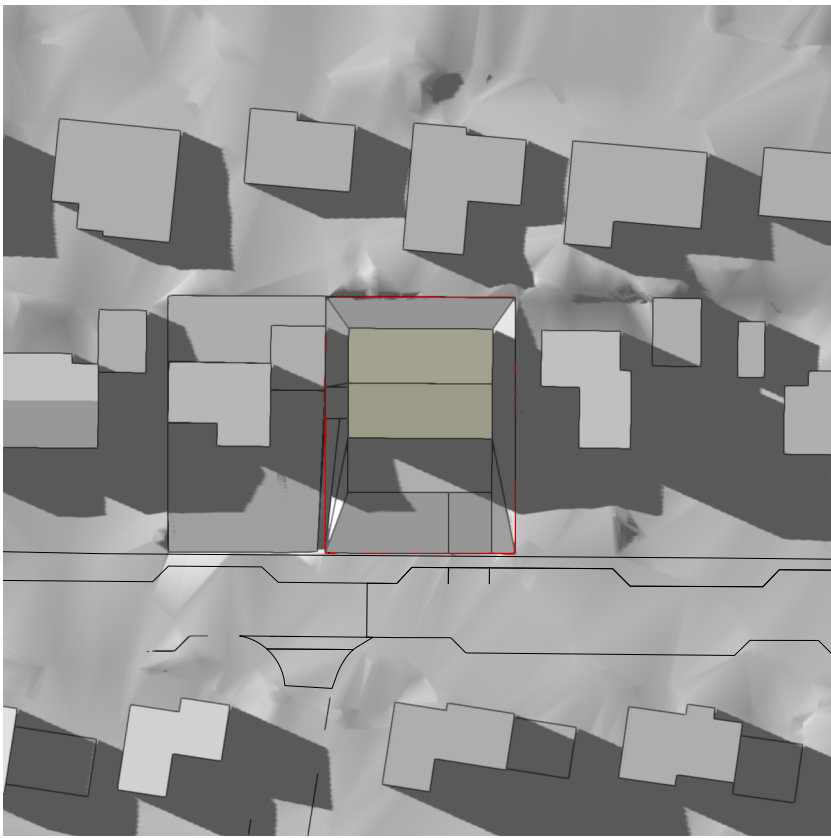

21. júní
kl. 19:00

Skýringar

Fyrirvari

Mál eru ýmist í metrum (m) eða millimetrum (mm). Mælið ekki af teikningum. Öll mál skal athuga á staðnum áður en smíði hefst. Teikning skal lesin með viðeigandi gögnum, verklýsingum og teikningum annarra hönnuða. Teikning í stærri mælikvarða gilda umfram teikningar í smærri mælikvarða. Misræmi og vafaatriði skal tilkynna arkitektum án tafar.

Árni
Árnason
2022-08-17
16:02:13

Útgáfa	Breyting	Dags.
Hlíðarvegur 15		
Landnr. L114758		
Fjölbýlishús		135
Tegund verks		Verknr.
Aðaluppdráttur		A2-1:1000
Skuggavarp á sumarsólstöðum		Stærð / Mkv.
A-503		11 / 11
Raðnúmer	Útgáfa	Blað
ÁSS	AGLA	1.7.2022
Teiknað	Yfirfarið	Útgáfa dags.

TRÍPÓLÍ ARKITEKTAR

Skólavörðustíg 16, 2. hæð | 101 Reykjavík | s:519-2930 | www.tripoli.is | tripoli@tripoli.is

Andri G. L. Andrésson | MSc. Arch. ETH, FAÍ | s: 867-2867 | kt: 240282-3949 | andri@tripoli.is
Guðni Valberg | Arkitekt FAÍ | s: 822-9070 | kt: 250880-5299 | gudni@tripoli.is

©Tripólí Arkitektar
Öll afnot og afritun teikningar að hluta eða í heild er háð skriflegu leyfi höfundar.