


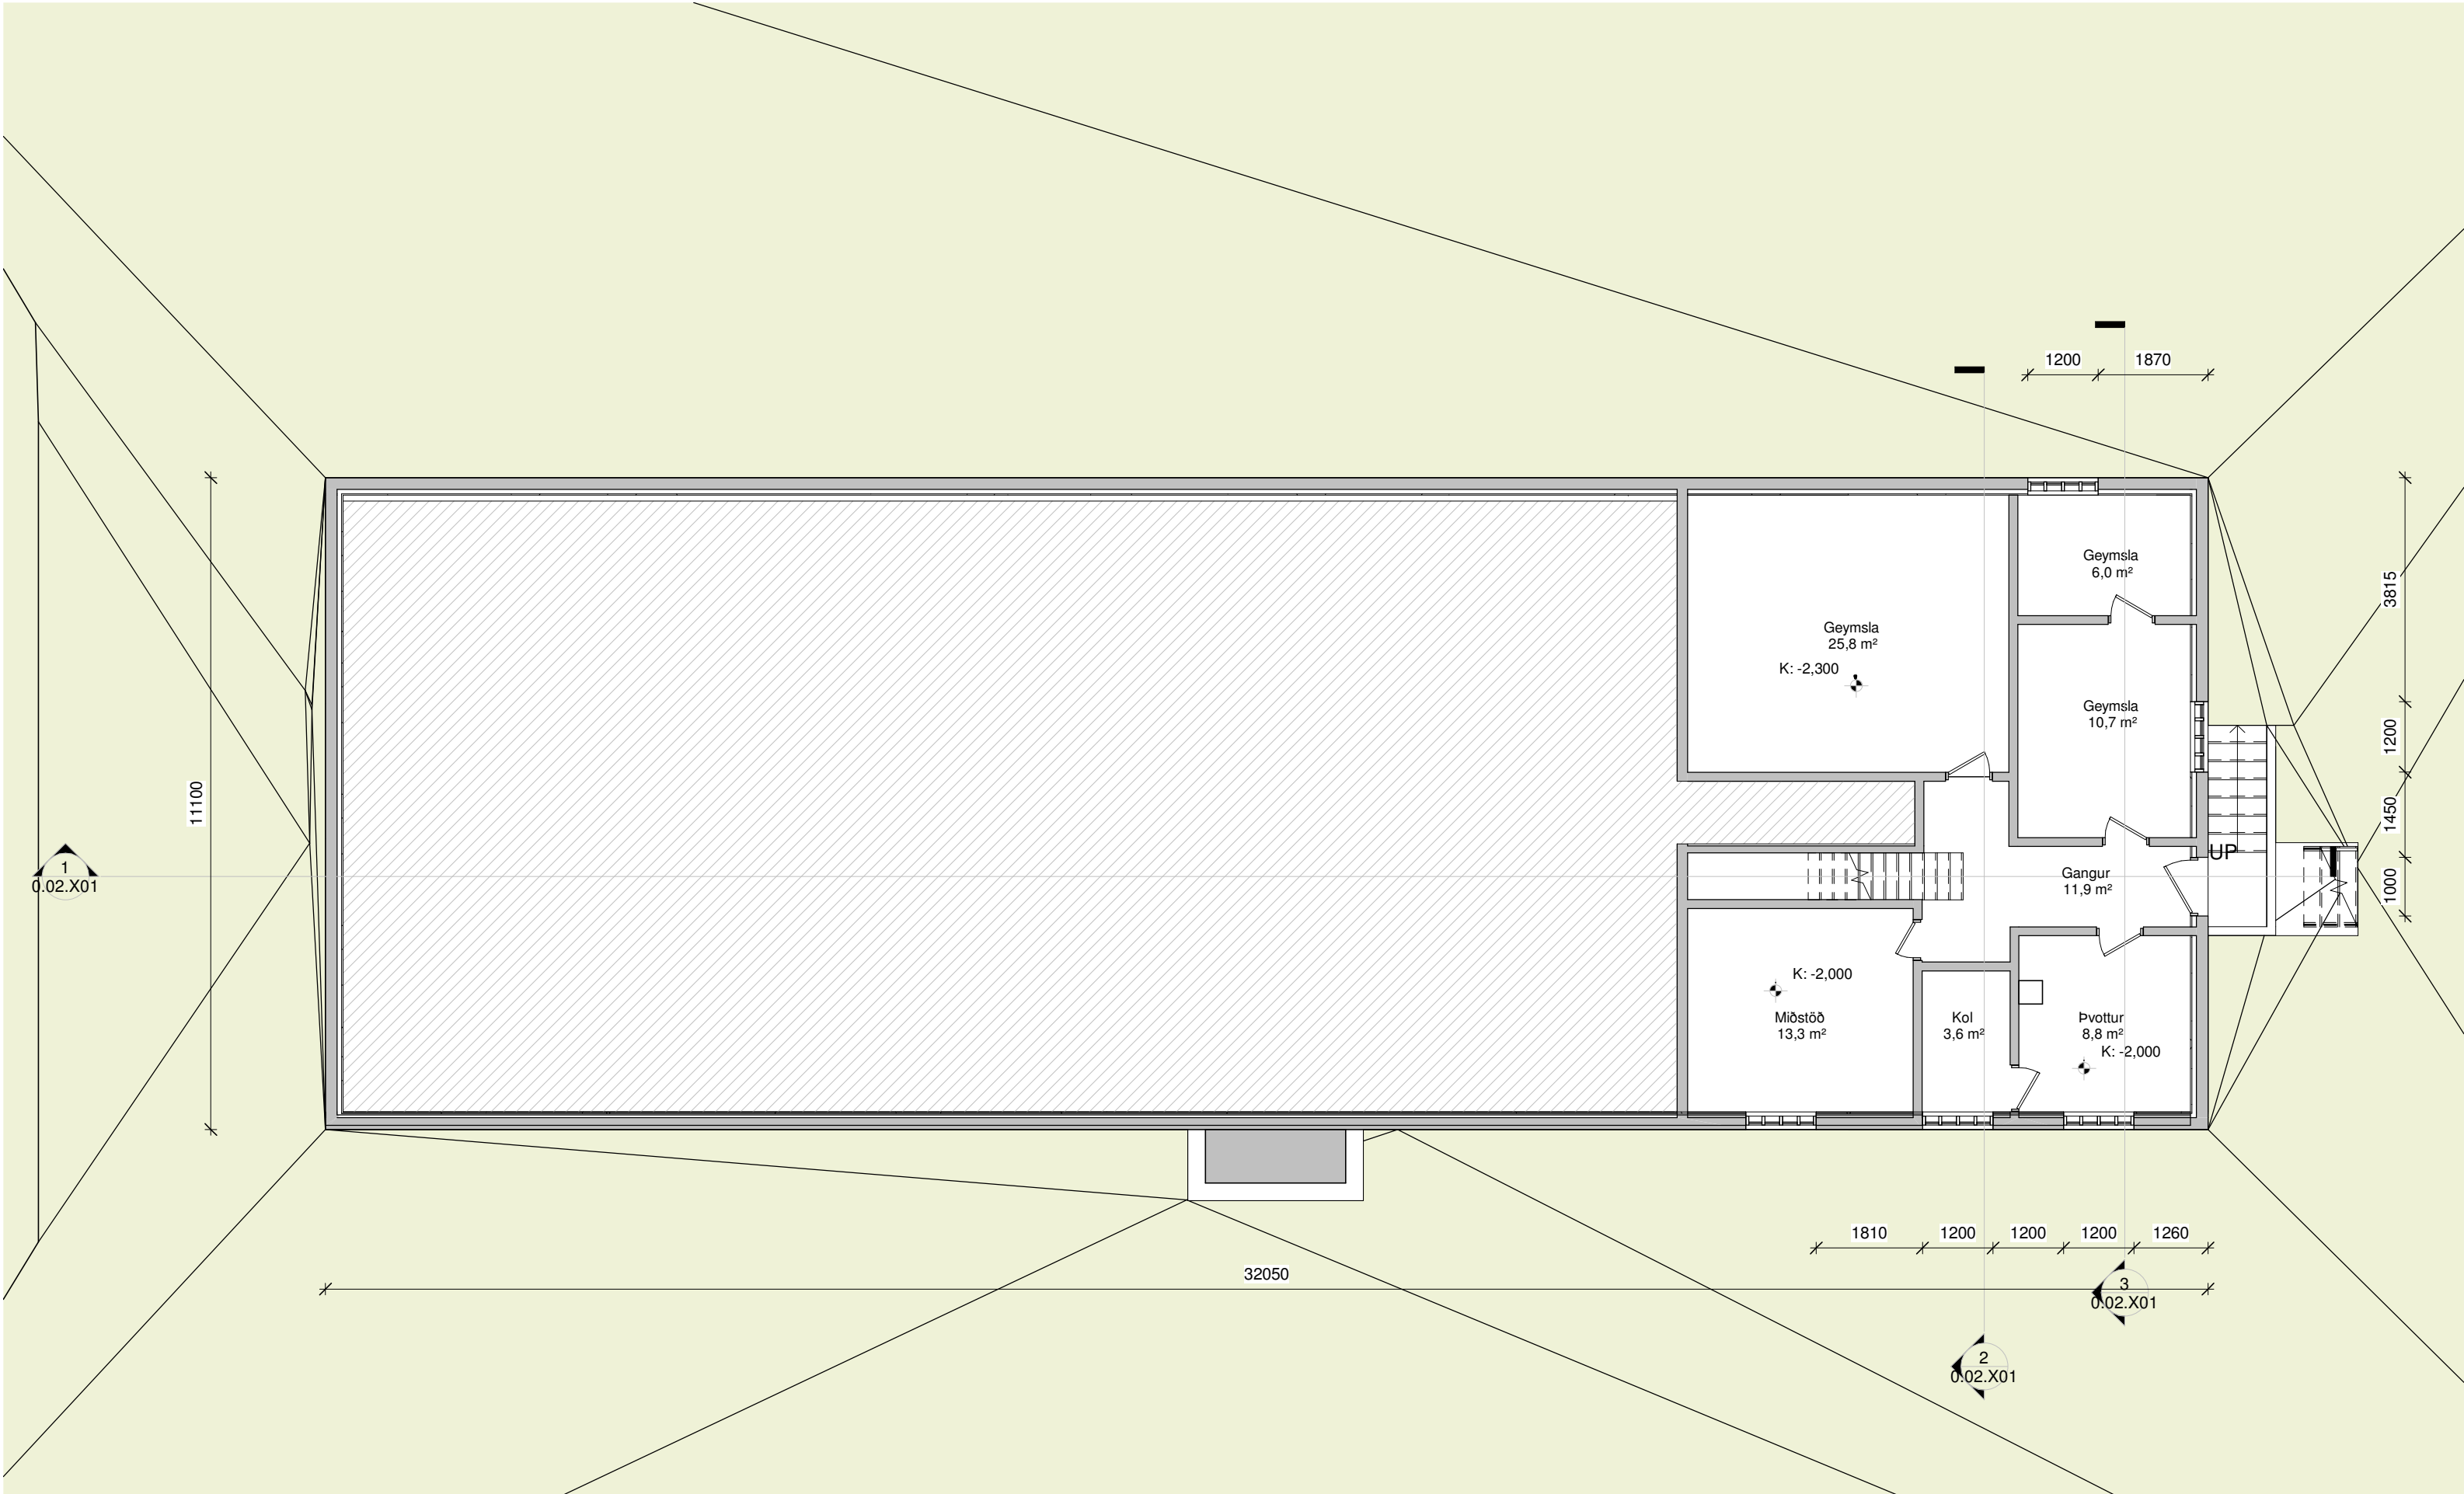

Öll mál takist/staðfærist á staðnum áður en smíði hefst.
Misræmi í teikningum skal tafarlaust tilkynna hönnuðum.
Teikningar arkitekta skal lesa með teikningum meðhönnuða.

TEIKNING Í VINNSLU
EKKI TIL NOTKUNAR Á BYGGINGARSVIÐI

A	dd.mm.yyyy	Skýring	xx
Útg.	Dags.	Skýring	Br.af:

Verkeitti: **Vatnsendavegur 10 Kópavogi**

Skrifstofuhúsnæði

Verkhuti: **Grunnmynd kjallara**

Teikninganúmer: **0.01.K100**

Verknúmer: **21053**

Staðgreinir: **1000-1-99209000**

Landnúmer: **L116955**

Matshluti:

Mælikvarði: **1 : 100**

Aðalhönnuður / Hönnunarstjóri:

Teiknað:

Yfirlarið:

Dagsetning: **dd.mm.yyyy**

Útgáfa: **A**

Sampykkt:


ARKÞING | **ordic**

HALLARMÚLI 4 - REYKJAVÍK 570 5700 - arkthing@arkthing.is - www.arkthing.is

SIGURÐUR HALLGRÍMSSON,
BIRKIR ÁRNASON,
HALLUR KRISTMUNDSSON,
HELGI MAR HALLGRÍMSSON,

170753-3139
200787-3159
220573-3899
210279-3429

ARKITEKT
BYGG.FR.
BYGG.FR.
ARKITEKT

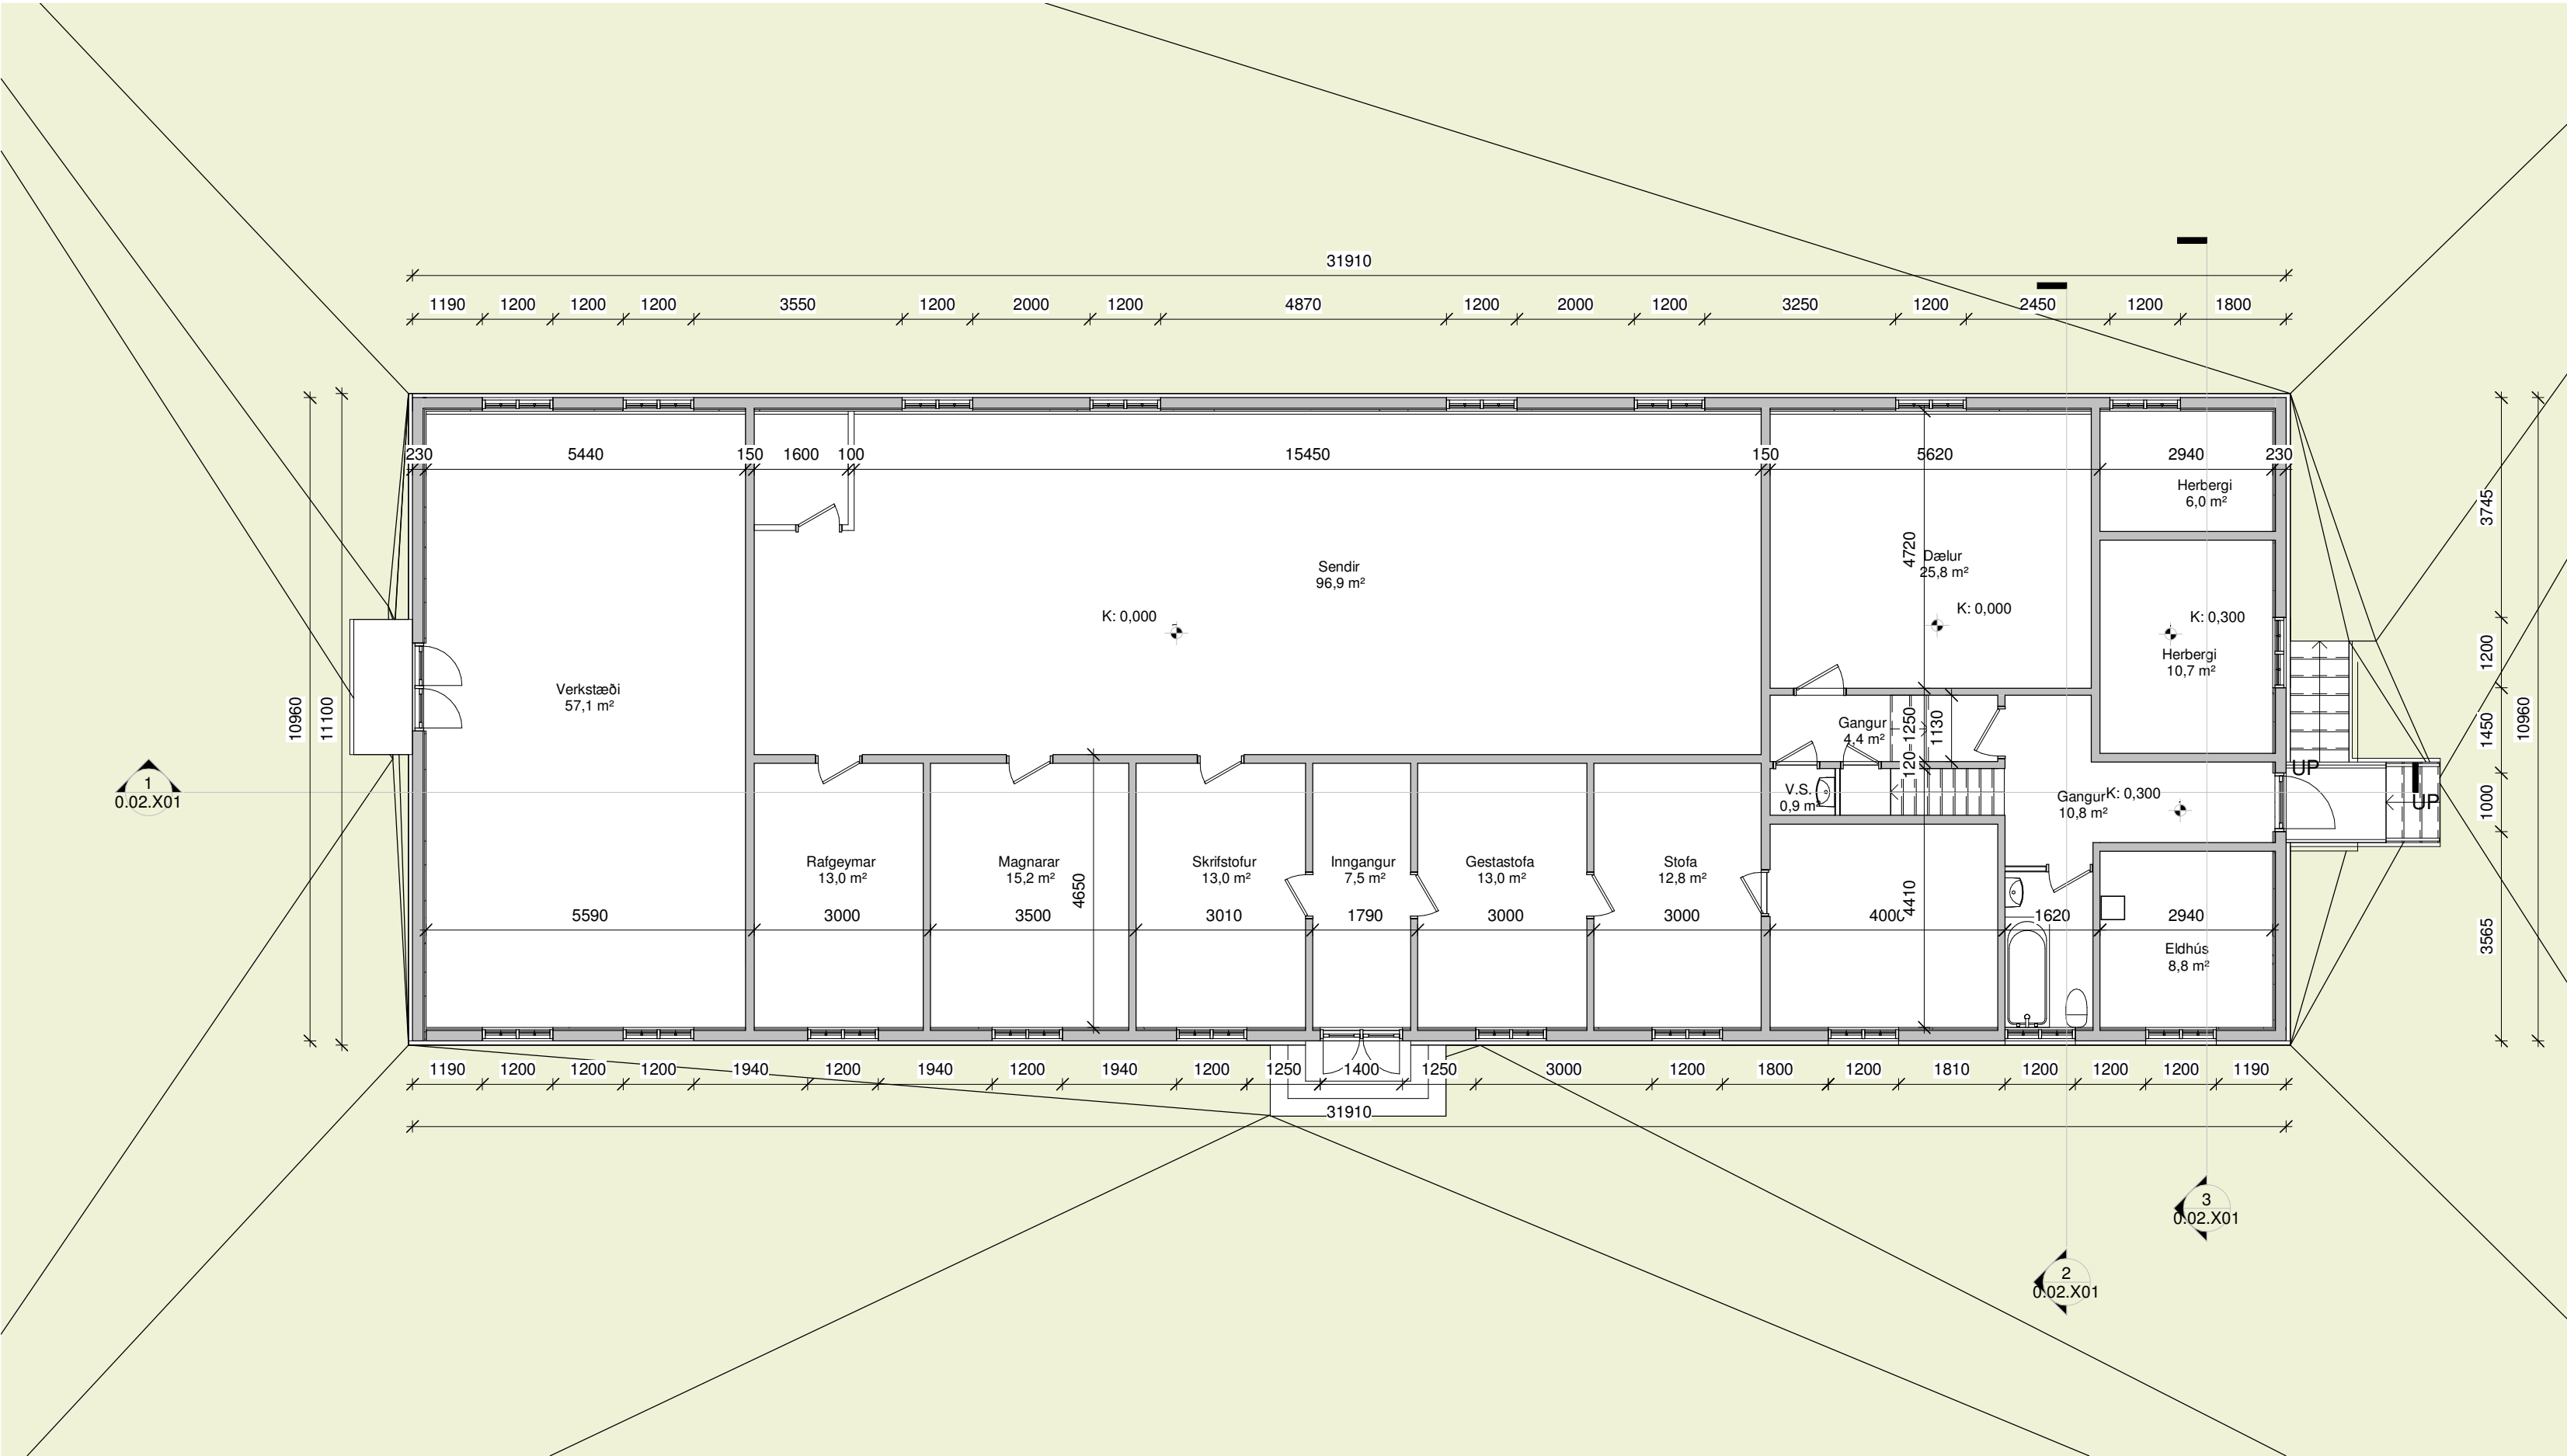

Öll mál takist/staðfærast á staðnum áður en smíði hefst.
Misræmi í teikningum skal tafarlaust tilkynna hönnuðum.
Teikningar arkitekta skal lesa með teikningum meðhönnuða.

TEIKNING Í VINNSLU
EKKI TIL NOTKUNAR Á BYGGINGARSVIÐI

Útg.	Dags.	Skýring	Br.af.
------	-------	---------	--------

Verkeitti: **Vatnsendavegur 10 Kópavogi**

Skrifstofuhúsnæði

Verkhluti: **Grunnmynd 1.hæð**

Teikninganúmer: **0.01.101**

Verknúmer: **21053**

Staðgreinir: **1000-1-99209000**

Landnúmer: **L116955**

Matshluti:

Mælikvarði: **1 : 100**

Aðalhönnuður / Hönnunarstjóri:

Teiknað:

Yfirlarið:

Dagsetning:

Útgáfa:

Samþykkt:

ARKÞING | **ordic**

HALLARMÚLI 4 - REYKJAVÍK 570 5700 - arkthing@arkthing.is - www.arkthing.is




SIGURÐUR HALLGRÍMSSON,
BIRKIR ÁRNASON,
HALLUR KRISTMUNDSSON,
HELGI MAR HALLGRÍMSSON,

170753-3139
200787-3159
220573-3899
210279-3429

ARKITEKT
BYGG.FR.
BYGG.FR.
ARKITEKT

Prentað: 10/13/2021 10:55:14 AM

Skrá: V:\1-Skrifstofuhus\21053-Vatnsendavegur 10\01 Módel\21053_Vatnsendavegur.rvt

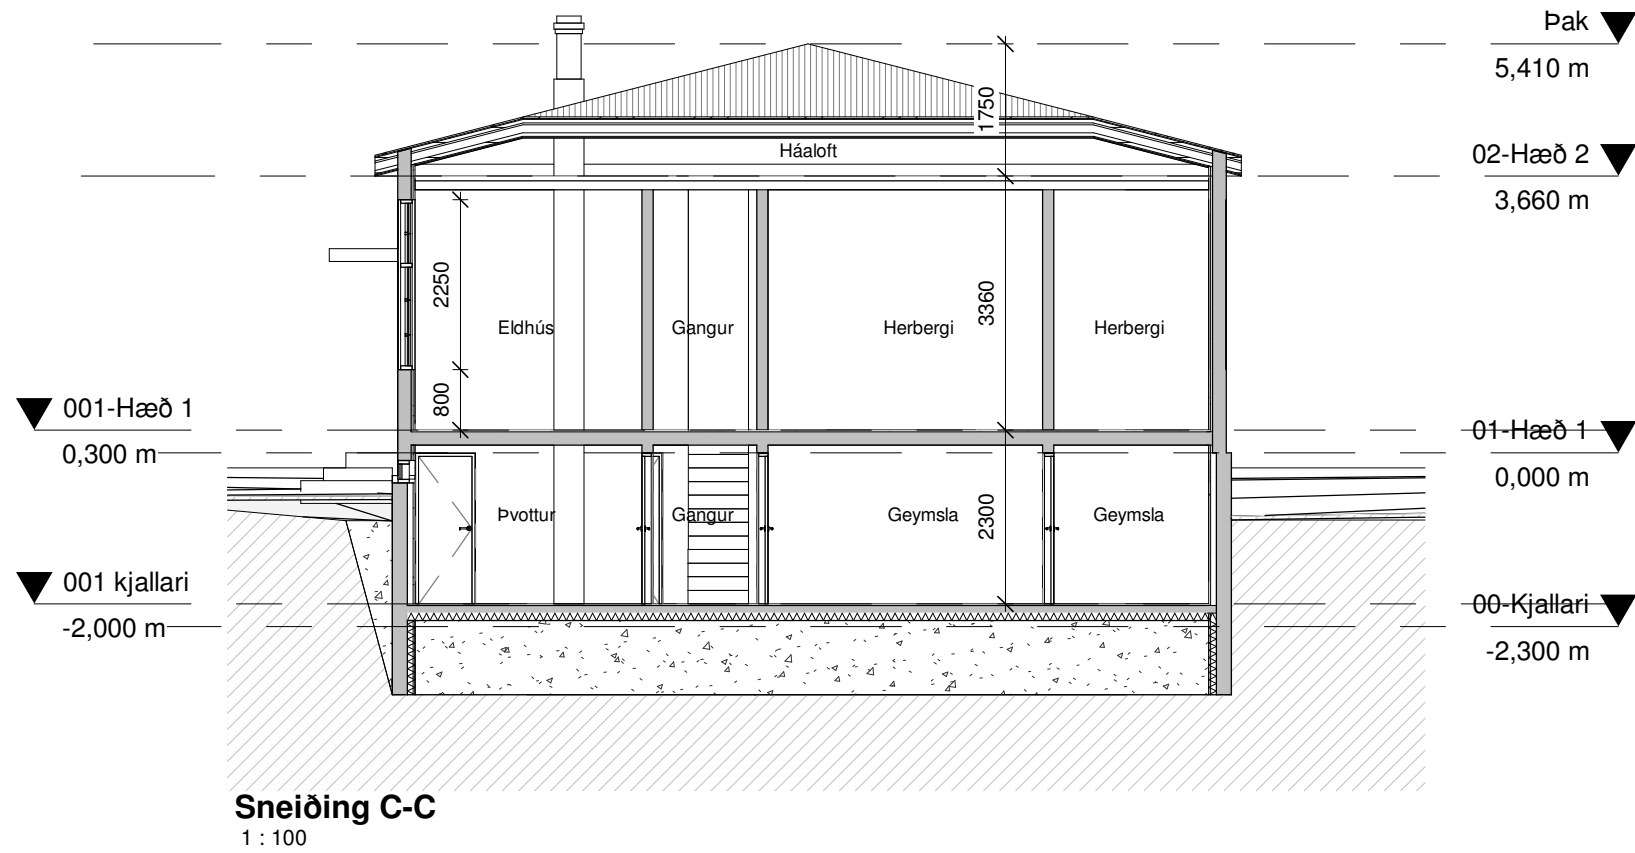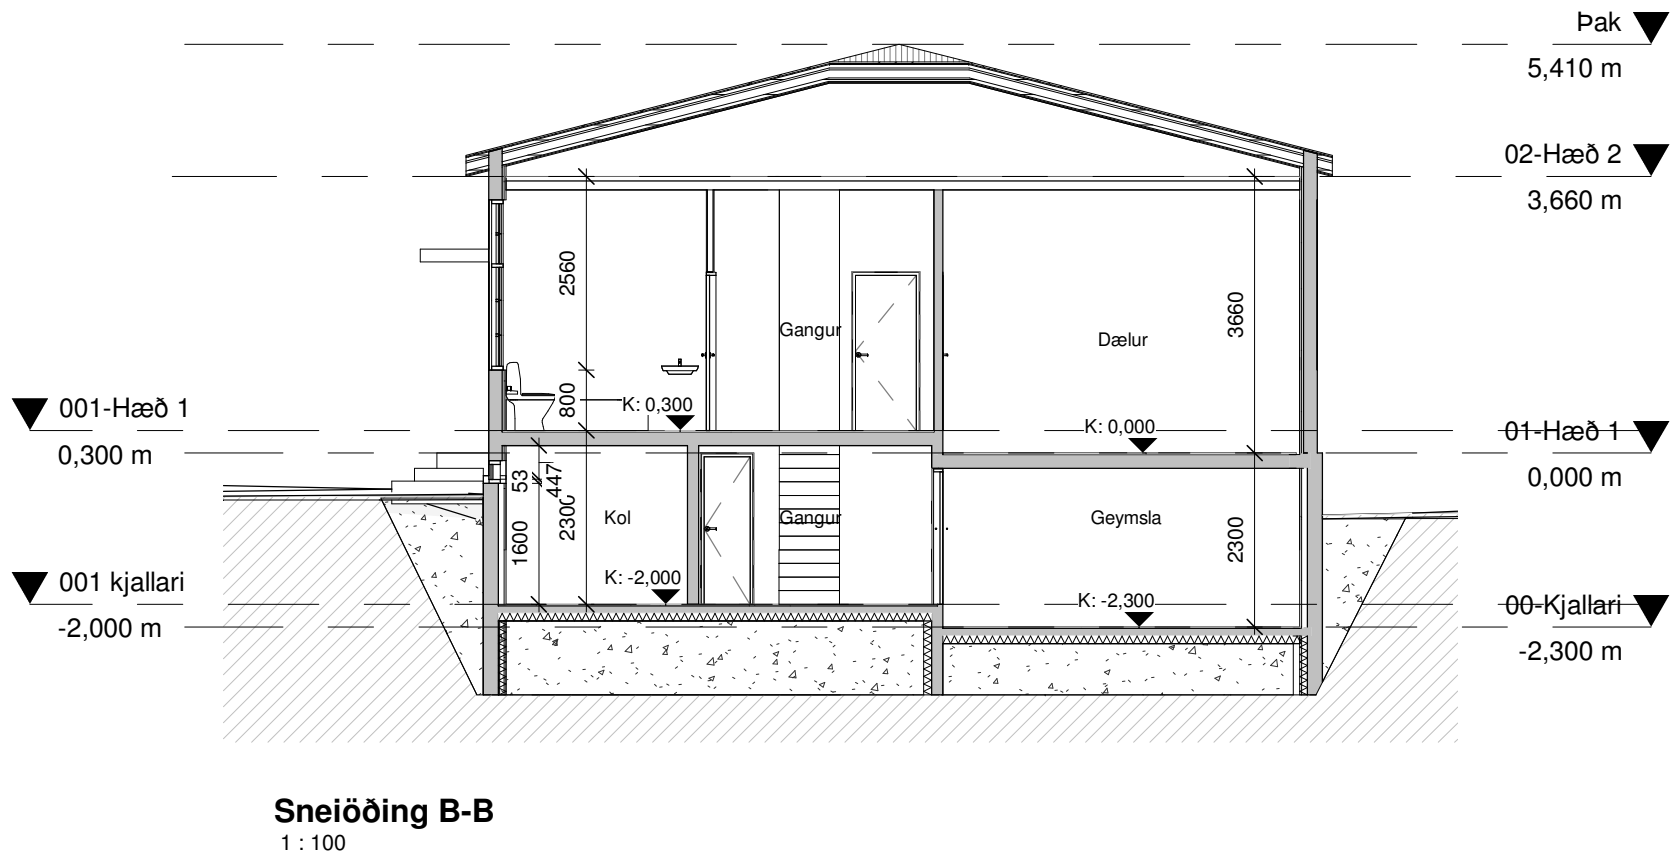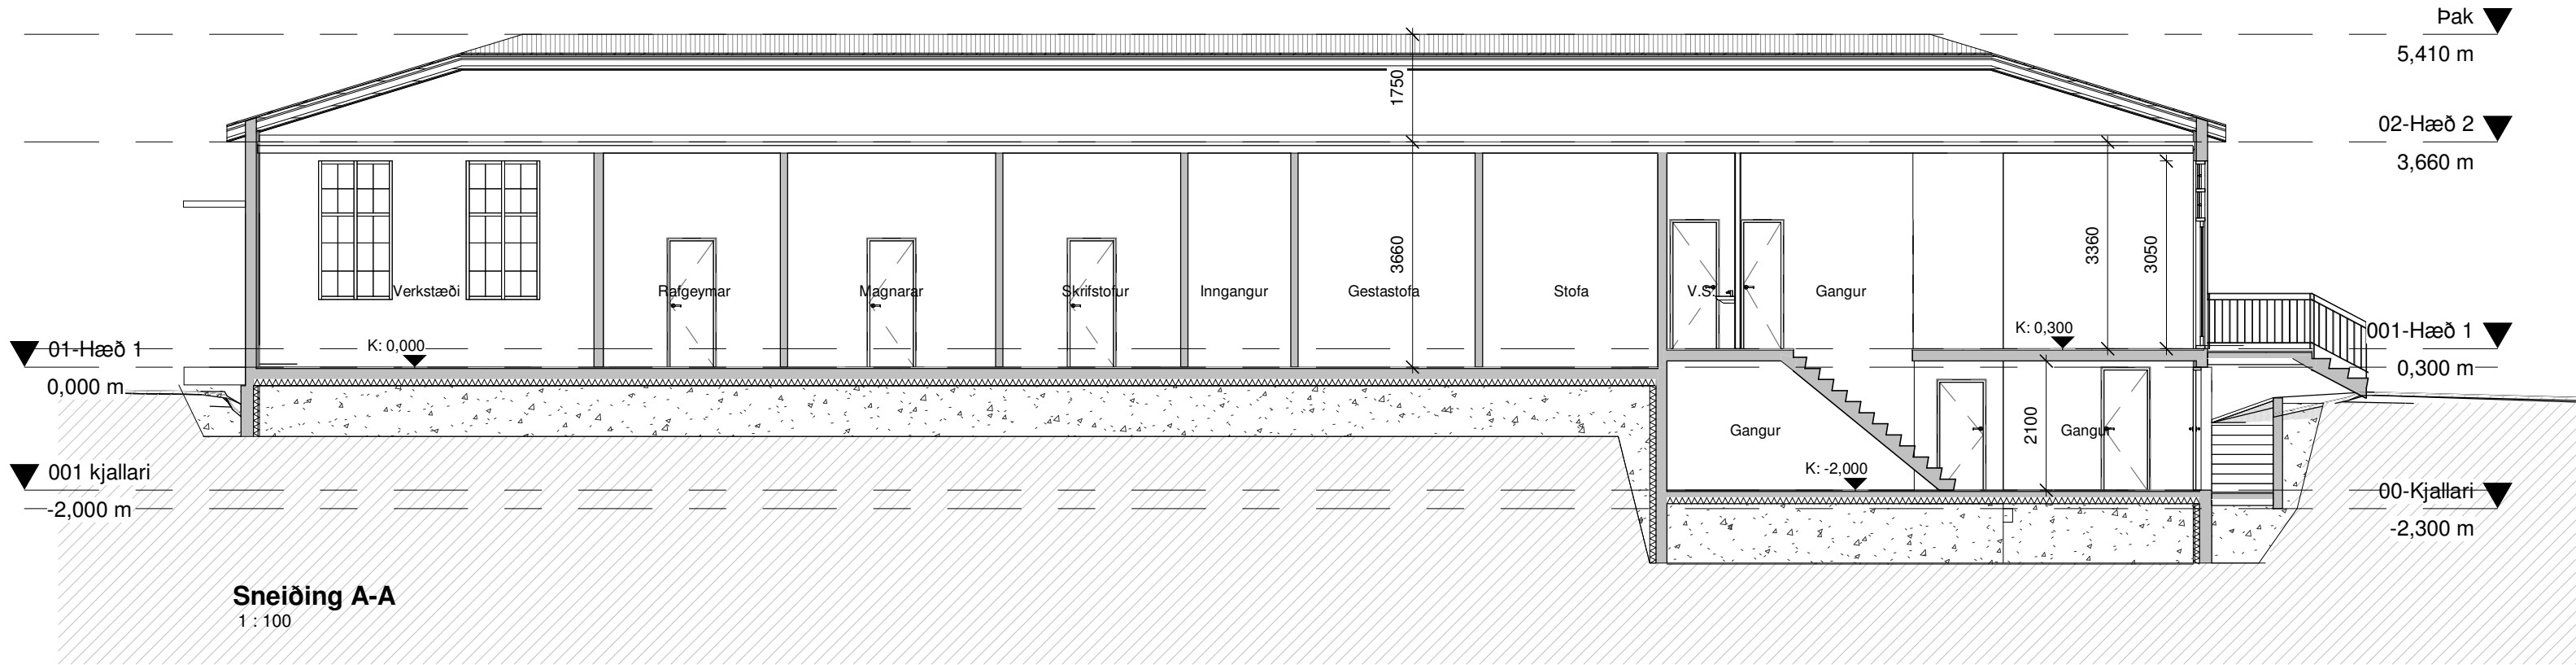

Öll mál takist/staðfærast á staðnum áður en smíði hefst.
Misræmi í teikningum skal tafarlaust tilkynna hönnuðum.
Teikningar arkitekta skal lesa með teikningum meðhönnuða.

TEIKNING Í VINNSLU
EKKI TIL NOTKUNAR Á BYGGINGARSVIÐI

Útg.	Dags.	Skýring	Br.af.
------	-------	---------	--------

Verkheiti:

Vatnsendavegur 10 Kópavogi

Skrifstofuhúsnæði

Verkhuti:

Sneiðing A,B og C

Teikninganúmer:

0.02.X01

Verknúmer:

21053

Staðgreinir:

1000-1-99209000

Landnúmer:

L116955

Matshluti:

Mælikvarði:

1 : 100

Aðalhönnuður / Hönnunarstjóri:

Teiknað:

Yfirlarið:

Dagsetning:

Útgáfa:

Sampykkt:


ARKÞING | aordic

HALLARMÚLI 4 - REYKJAVÍK 570 5700 - arkthing@arkthing.is - www.arkthing.is


SIGURÐUR HALLGRÍMSSON,	170753-3139	ARKITEKT
BIRKIR ÁRNASON,	200787-3159	BYGG.FR.
HALLUR KRISTMUNDSSON,	220573-3899	BYGG.FR.
HELGI MAR HALLGRÍMSSON,	210279-3429	ARKITEKT

HÖNNUÐUR ÁSKILUR SÉR ALLAN RÉTT Á TEIKNINGUM - FJÓLFÖLDUN ER HÁÐ SKRIFLEGGU SAMÞYKKI


Blaðastærð: A2

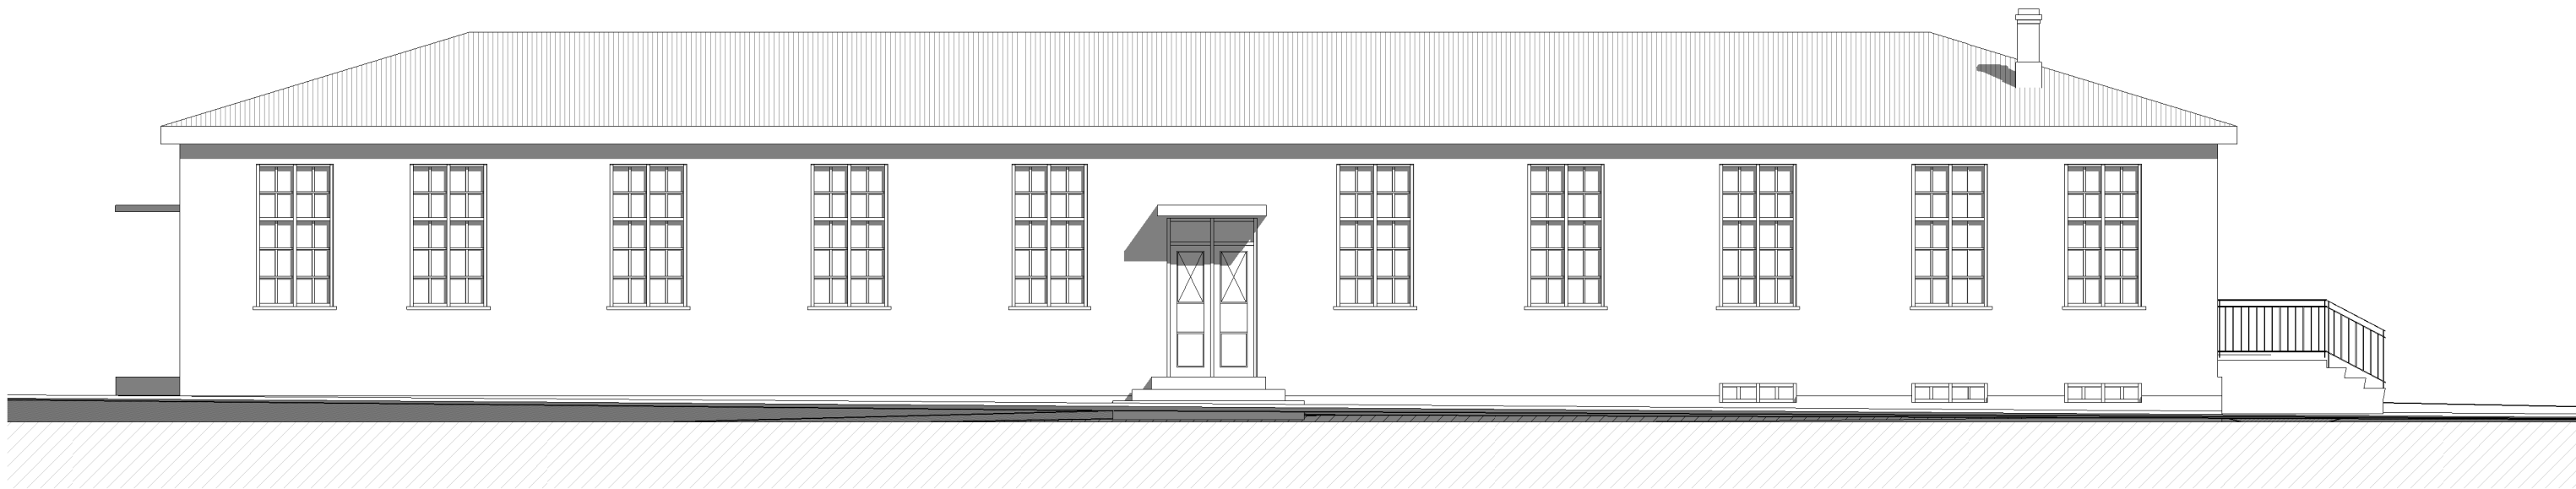


01-Suður
1 : 100

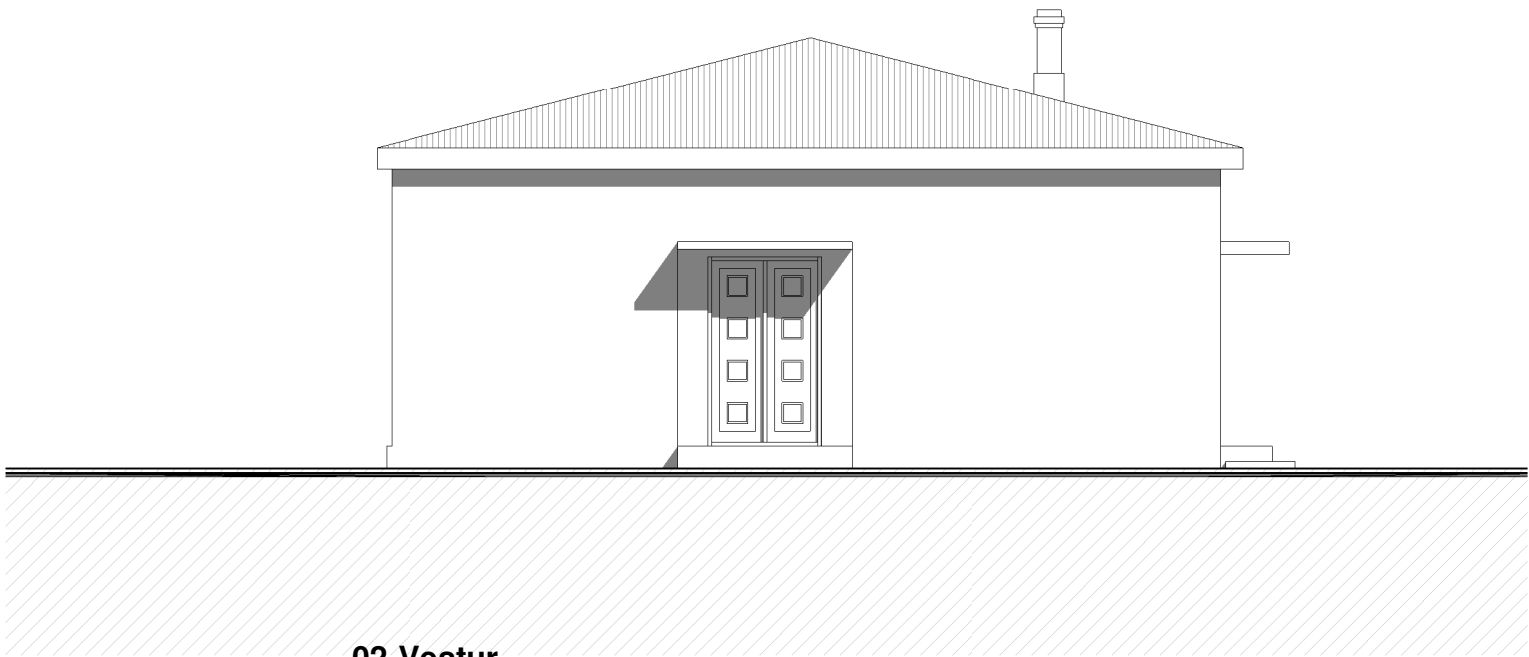

02-Vestur
1 : 100

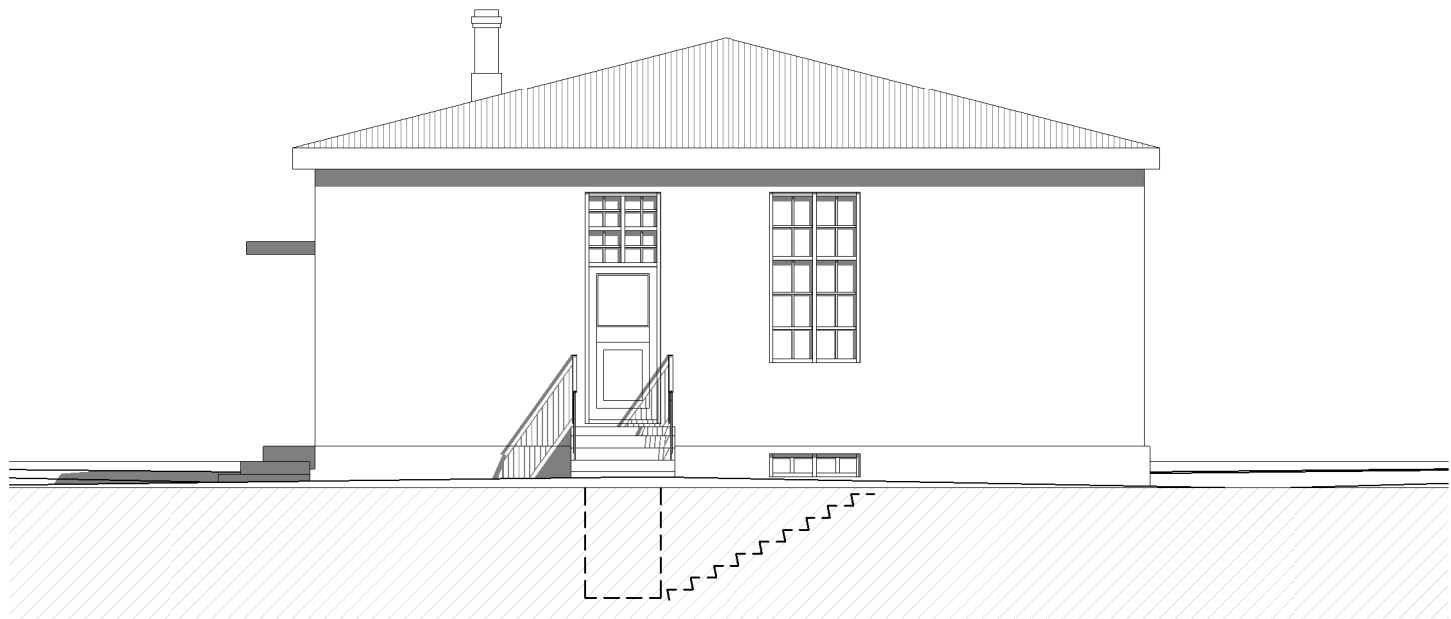

04-Austur
1 : 100

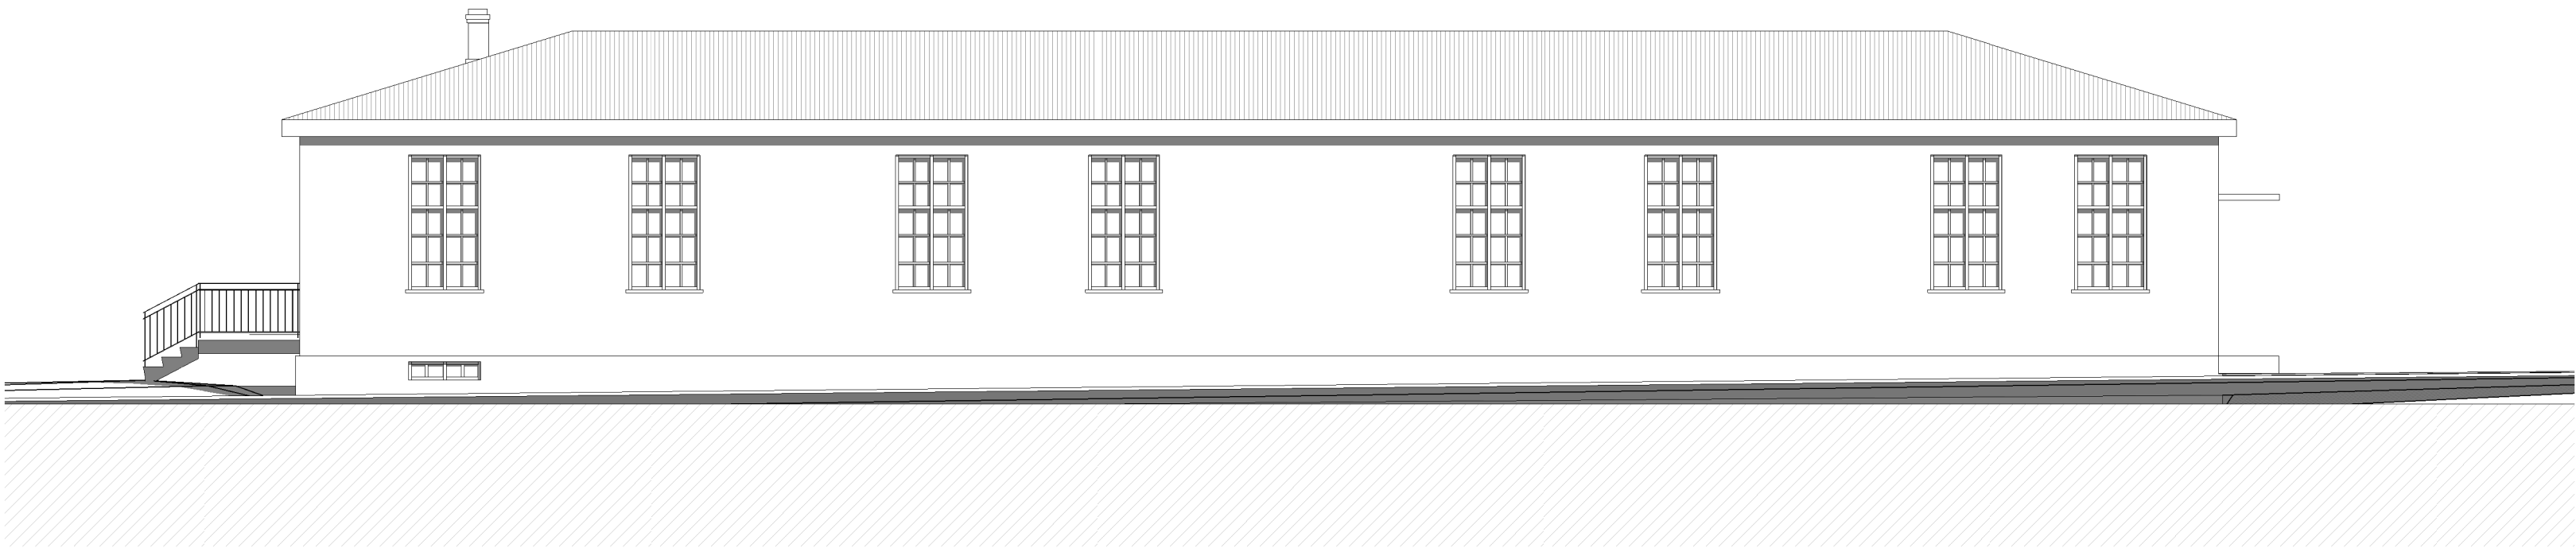

03-Norður
1 : 100

Öll mál takist/staðfærast á staðnum áður en smíði hefst.
Misræmi í teikningum skal tafarlaust tilkynna hönnuðum.
Teikningar arkitekta skal lesa með teikningum meðhönnuða.

TEIKNING Í VINNSLU
EKKI TIL NOTKUNAR Á BYGGINGARSVIÐI

Útg.	Dags.	Skyring	Br.af:
------	-------	---------	--------

Verkheiti: Vatnsendavegur 10 Kópavogi

Skrifstofuhúsnæði

Verkluti: Útlit

Teikninganúmer: 0.03.X01

Verknúmer: 21053

Staðgreinir: 1000-1-99209000

Landnúmer: L116955

Matshluti: 01

Mælikvarði: 1 : 100

Aðalhönnuður / Hönnunarstjóri: SH

Teiknað: IV

Yfirlarið:

Dagsetning:

Útgáfa:

Samþykkt:

ARKÞING | aordic

HALLARMÚLI 4 - REYKJAVÍK 570 5700 - arkthing@arkthing.is - www.arkthing.is

SIGURÐUR HALLGRÍMSSON,	170753-3139	ARKITEKT
BIRKIR ÁRNASON,	200787-3159	BYGG.FR.
HALLUR KRISTMUNDSSON,	220573-3899	BYGG.FR.
HELGI MAR HALLGRÍMSSON,	210279-3429	ARKITEKT

HÖNNUÐUR ÁSKILUR SÉR ALLAN RÉTT Á TEIKNINGUM - FJÓLFÖLDUN ER HÁÐ SKRIFLEGU SAMÞYKKI