





Ásýnd -Suðaustur  
1 : 100

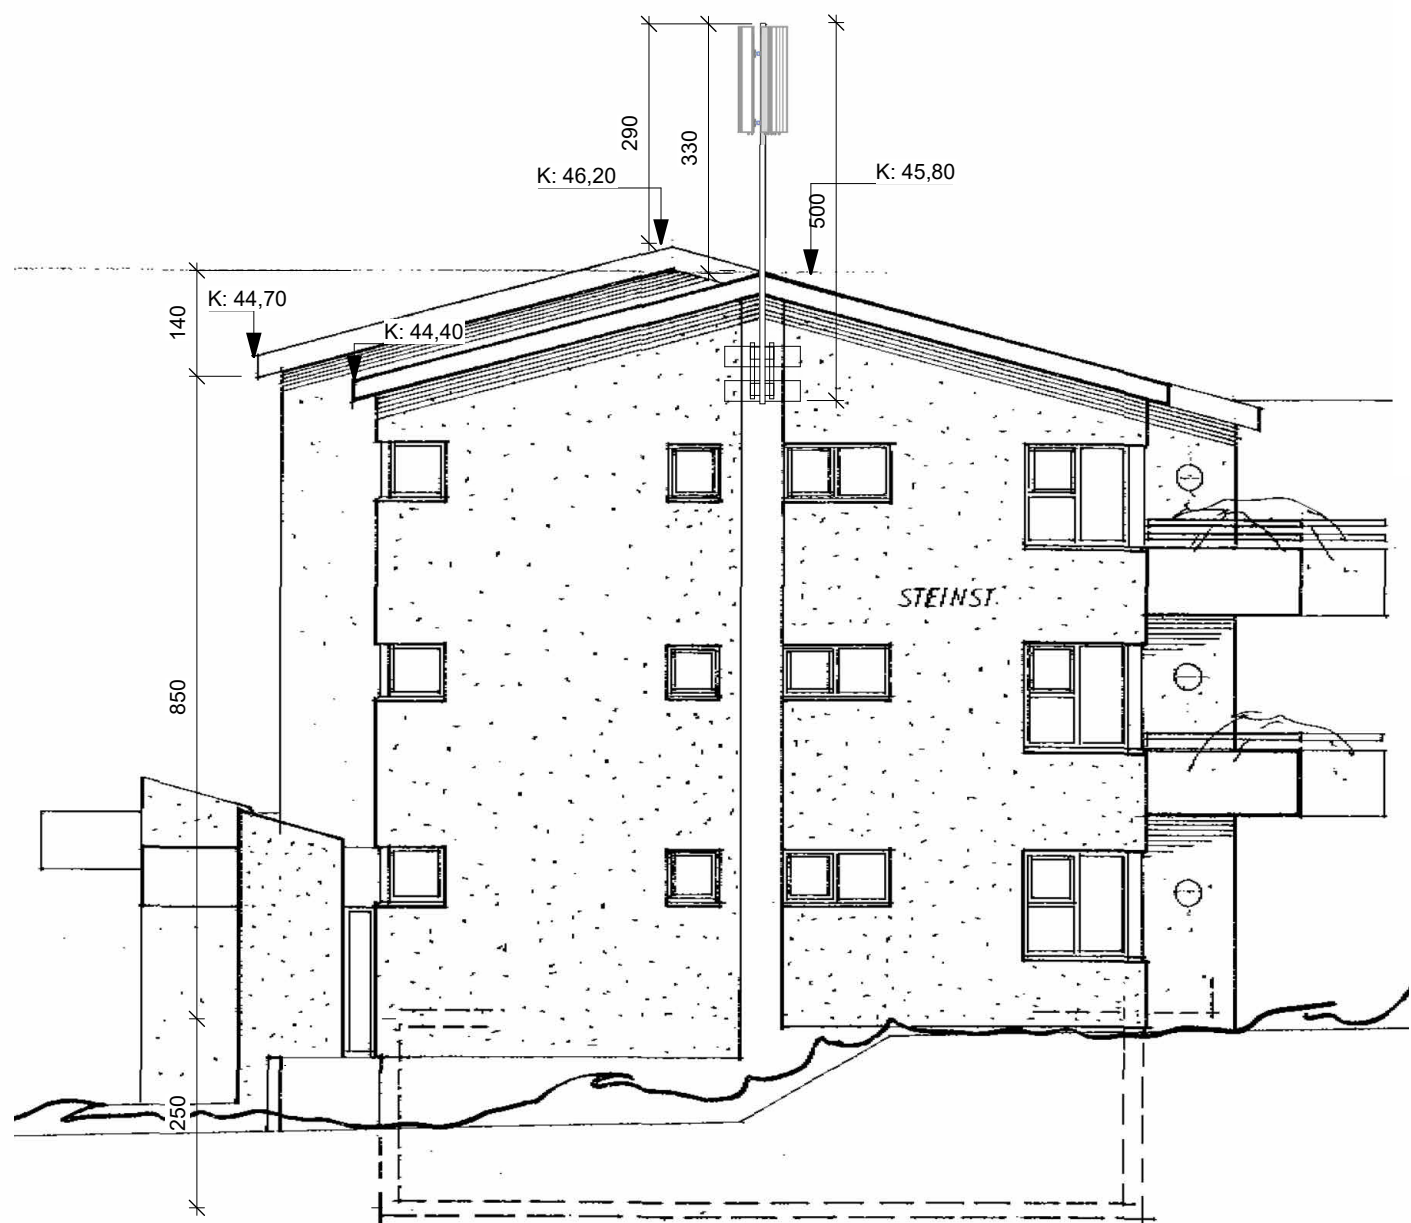

Ásýnd -Suðvestur  
1 : 100

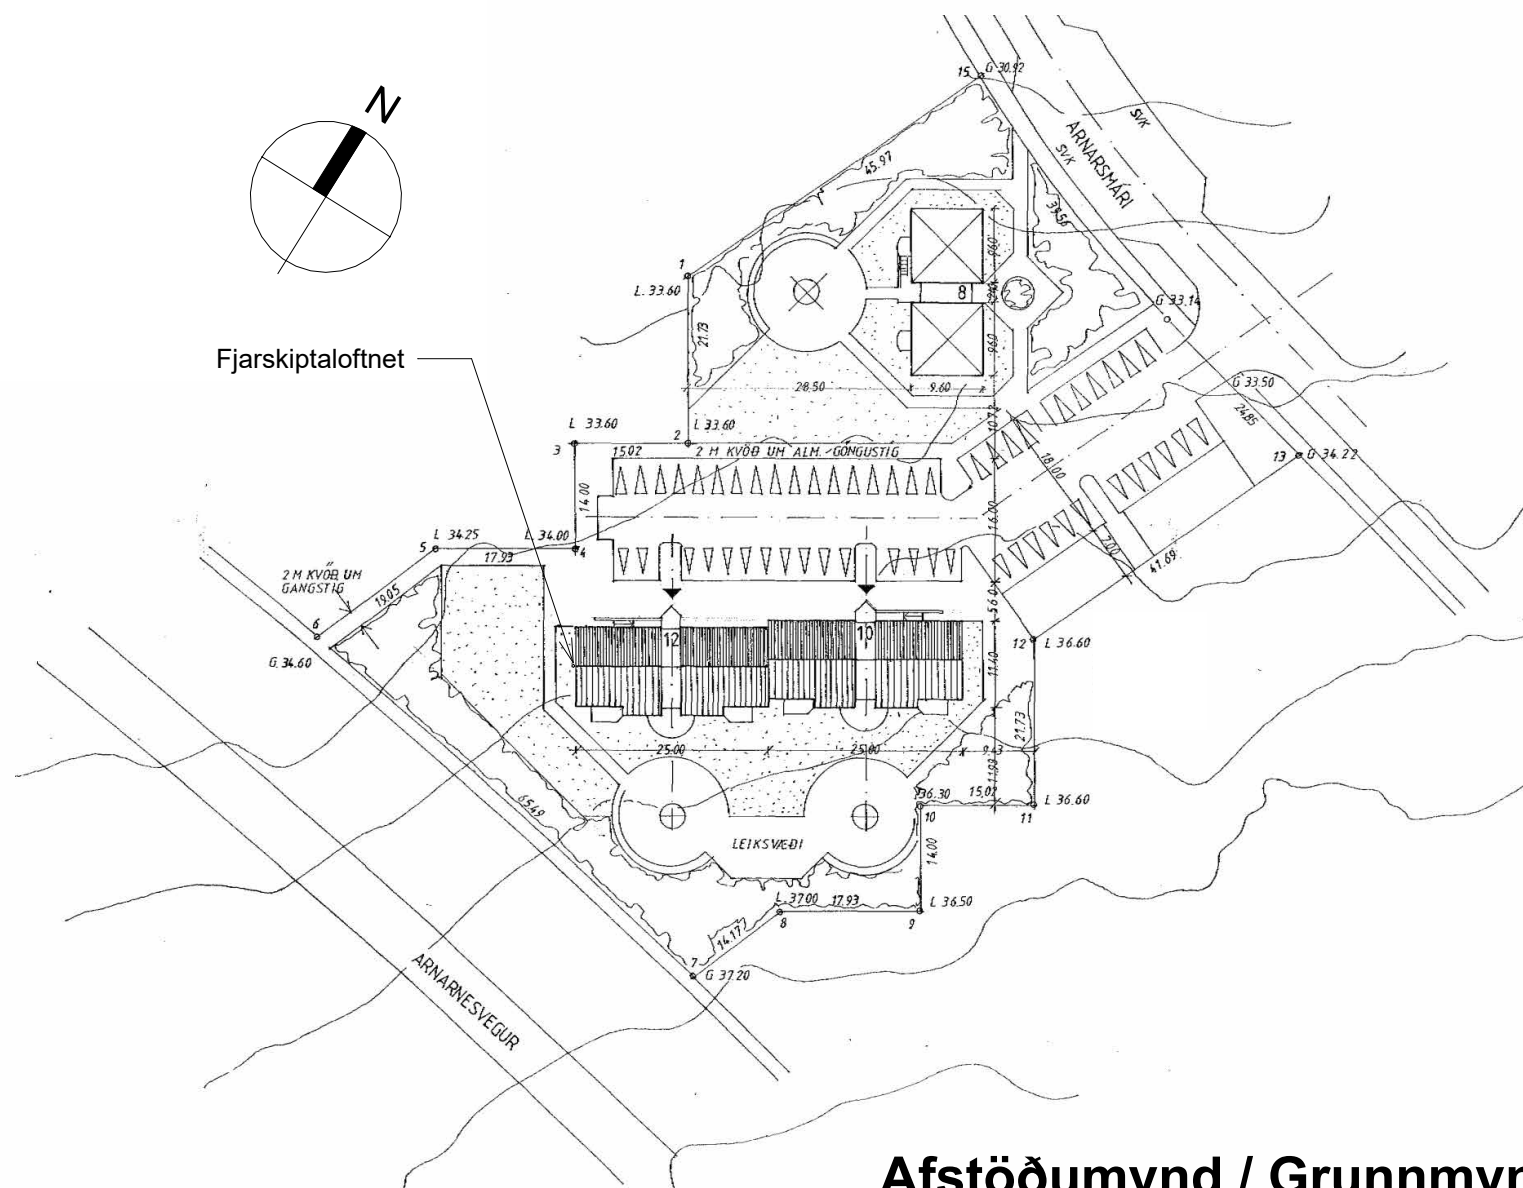

Afstöðumynd / Grunnmynd  
1 : 1000

Byggingarlýsing:

Amarsmári 12 er 3.hæða steypibúðarhús byggt árið 1994

Landeignanúmer: 172808

Staðfangsnúmer: 1084845

Sótt er um heimild til þess að festa fjarskiptalofnet og tilheyrandi tæknibúnað á galvanhúðuðum stálrorum á suðvestur gaff. Búnaðurinn er til að sinna farsímaþjónustu í nærumhverfinu. Tæknibúnaður mun tengjast húsráfmagni og ljósleiðaraneti.

Teikningar eru gerðar eftir áður samþykktum teikningum.

Íslandsturnar  
Ármúla 6 108 Reykjavík  
Sími 419 9800 islandsturnar.is

ÁRITUN HÖNNUNAR AÐALUPPDRATTA

Sigurður Lúðvík Stefánsson B.F.I.



ÍslandsTúrnar

0102872519

sigurdur@islandsturnar.is

VERKEFNI

Amarsmári 12

Kópavogur

TEGUND TEIKNINGAR

AÐALTEIKNINGAR

HEITI TEIKNINGAR

Fjarskiptalofnet

MKV. I A2

HANNAÐ

TEIKNAD

YFIRF.

DAGS.

ÚTGÁFA

VERK NR.

00

AUKKENNI - NÚMER TEIKNINGAR

10.01.

ÚTGÁFA

10.01.